




מצב מוצע קנ"מ 1:1250

- ### מקרא מצב מוצע
- גבול תכנית
 - קו בנין
 - אתר עתיקות
 - דרך מאושרת
 - דרך מוצעת
 - שטח ציבורי פתוח
 - תעשייה
 - דרך לביטול
 - מספר תא שטח
 - מספר הדרך
 - קווי בנין
 - רוחב הדרך



מצב מאושר קנ"מ 1:1250


- ### מקרא מצב מאושר
- גבול תכנית
 - גבול תכנית מאושרת
 - אתר עתיקות
 - גבול יער נטע אדם לפי תמ"א 22
 - דרך מאושרת
 - שטח לחניה
 - שטח לתעשייה מיוחדת ומשולבת עם מסחר
 - שטח לתעשייה זעירה ומלאכה
 - שטח לתעשייה
 - שטח ציבורי פתוח
 - מספר הדרך
 - קווי בנין
 - רוחב הדרך

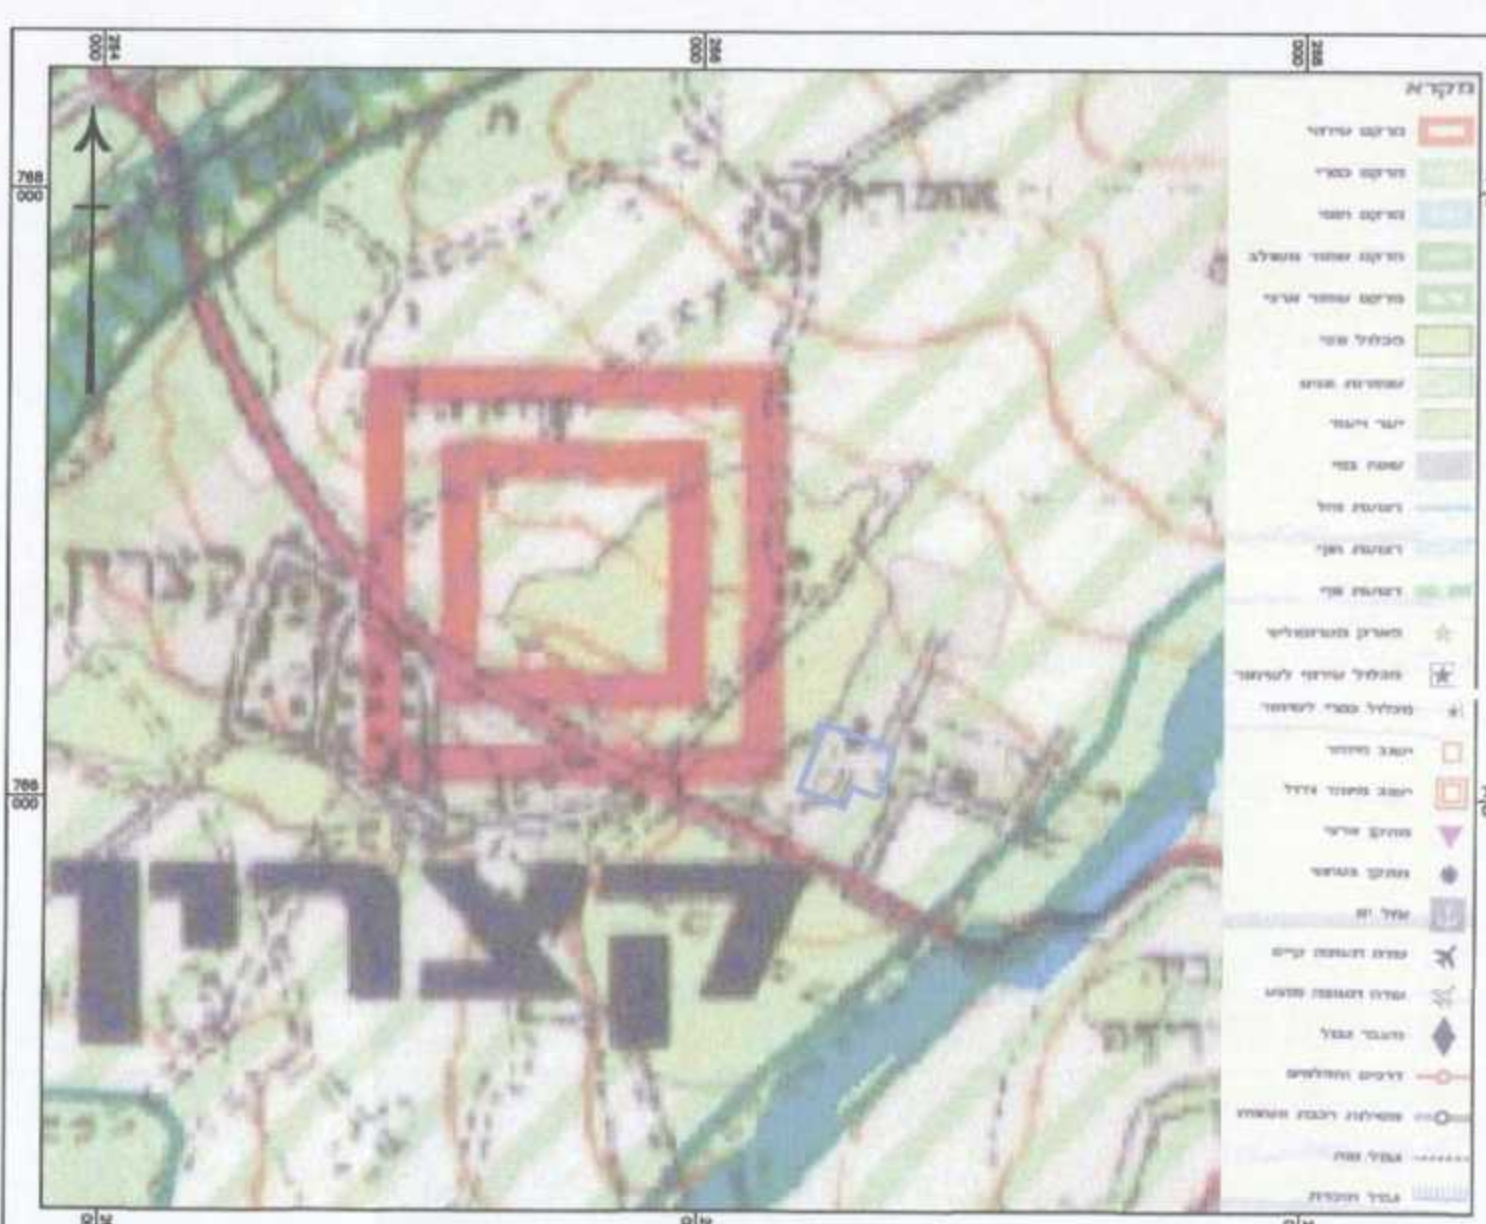

תמ"א 35 תשריט מרקמים קנ"מ 1:25,000



תמ"א 35 תשריט הנחיות סביבתיות קנ"מ 1:50,000

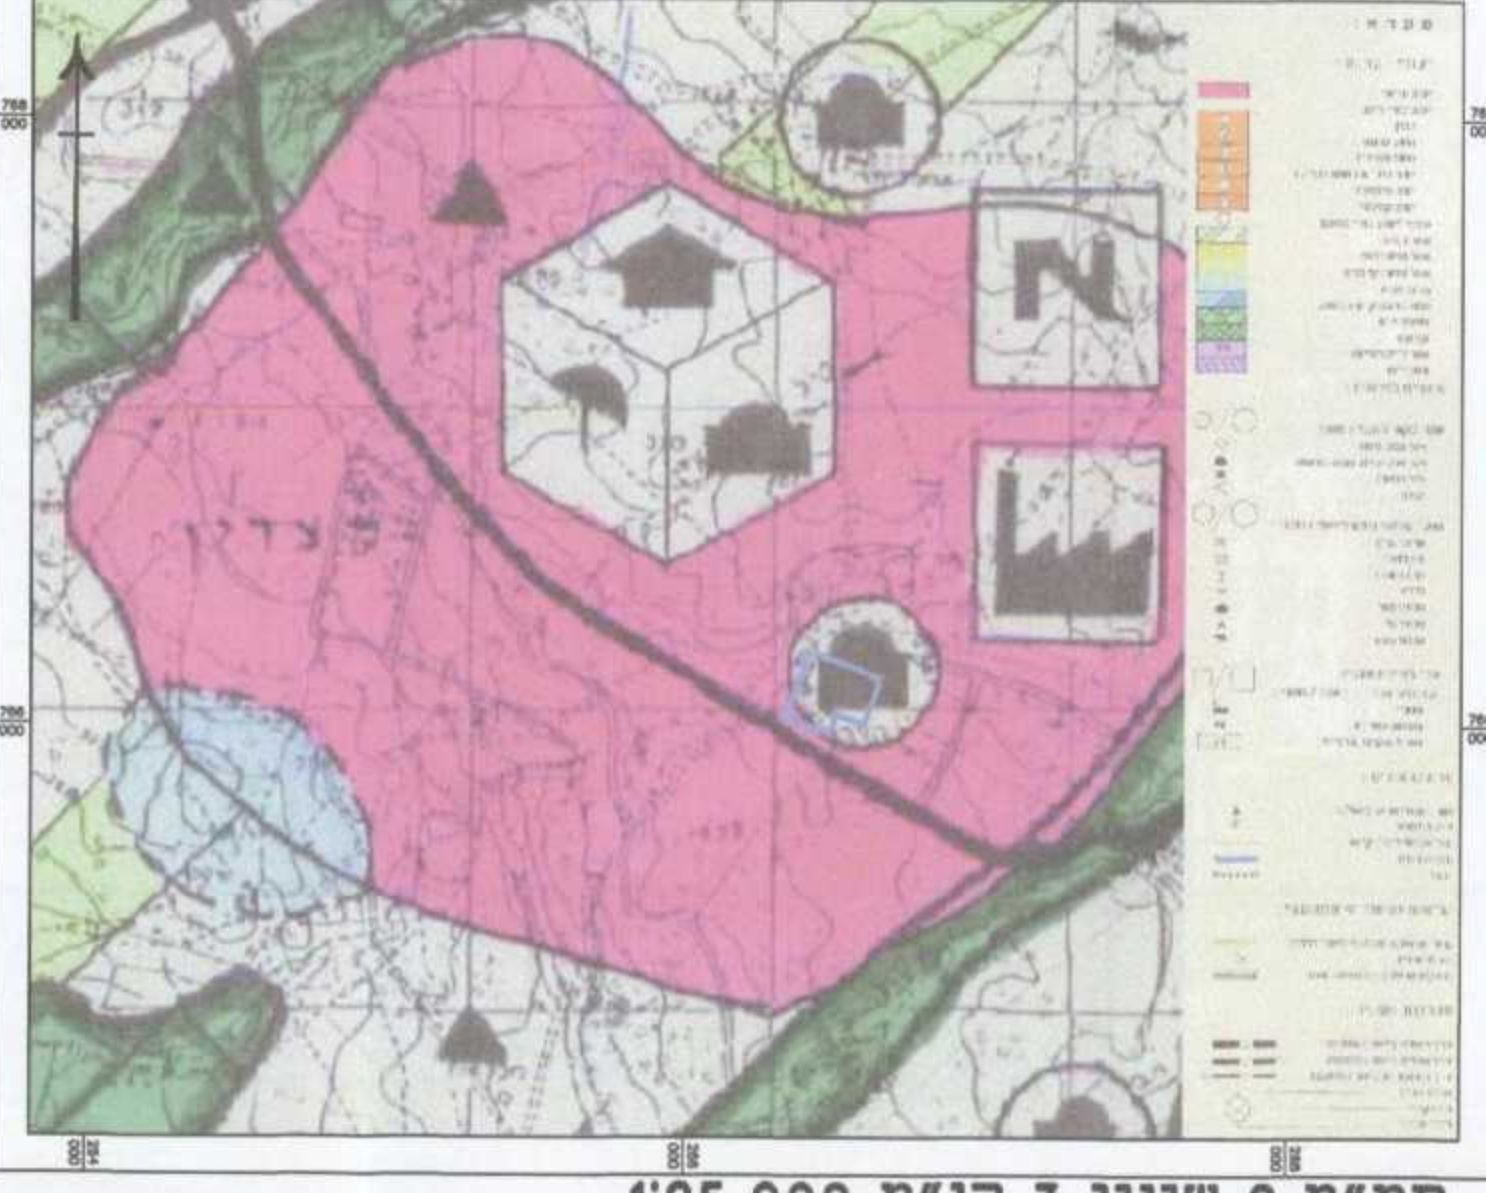

תמ"א 2 שינוי 3 קנ"מ 1:25,000



תמ"א 34\4 קנ"מ 1:50,000

תכנית מס' גנ/18473 קצרין-יקב 2009

תכנית מפורטת

תשריט

סוג איחוד וחלוקה	מסמכת ראשית	חתימה או חשואות
תכנית חובבת תכנית מפורטת	ועדה מחוזית	תכנית שניתן מכוחה לדו"צ ולדו"ס או הרשאת תכנית

מחוז: קצרין
 מרחב תכנון מקומי: קצרין
 רשות מקומית: מועצה מקומית קצרין
 ישוב: קצרין
 שטח התכנית: 51.0 דונם
 קנה מידה: 1:1250

גושים וחלקות בתכנית:

גוש	סוג תנ"ח	חלקות בשלמותן	חלקי חלקות
201000	מסדר	-	8

העירייה הפנינה גמול חוזמת מוסד התכנון:

הדעה על אישור תכנית מס' 18473/גנ/09
 מועצה מקומית קצרין

שלב: 2 תקף מהדורה: 2 תאריך עדכון: 04.20.04

שמות וחתימות:


יוזם התכנית	מועצה מקומית קצרין ת.ד. 28 קצרין 04-6969696 04-6969695
מניח התכנית	מועצה מקומית קצרין ת.ד. 28 קצרין 04-6969695 04-6969695
בעל חזקיות בקרקע	מינהל מקרקעי ישראל רחוב חורזון 2 ת.ד. 580 נצרת שילית 04-6453273 04-6558211
עורך התכנית	אבישי סאב-סאב חזקיות ישראלי גומא ת.ד. 1511111 רחוב חורזון 2 ת.ד. 580 נצרת שילית 04-6453273 04-6934977
מודד	אלקיש עמאד קצרין אזור תעשייה ת.ד. 192 ה. 129000 מ.ר. 1204 04-6850942 052-5000882

הצבת מודד:

הריני מצהיר באשר כי מודדתי נכונה והפיקתי ממנה תכנית זו ונעזרתי בה בהתאם לחוק המדידת הנדסה.
 אלקיש עמאד
 מ.ר. 1204
 מ.ר. 1204

טבלת שטחים:

מצב מוצע			מצב מאושר		
ישר	בדונם	ב-%	ישר	בדונם	ב-%
שטח לתעשייה	83.3	42.5	תעשייה	44.7	87.8
שטח לתעשייה מיוחדת ומשולבת עם מסחר	2.2	1.1	שטח ציבורי פתוח	1.3	2.5
שטח ציבורי פתוח	4.7	2.4	דרך מאושרת	3.8	7.4
דרך מאושרת	9.8	5.0	דרך מוצעת	1.2	2.8
סתיים	51.0	100.0	סתיים	51.0	100.0

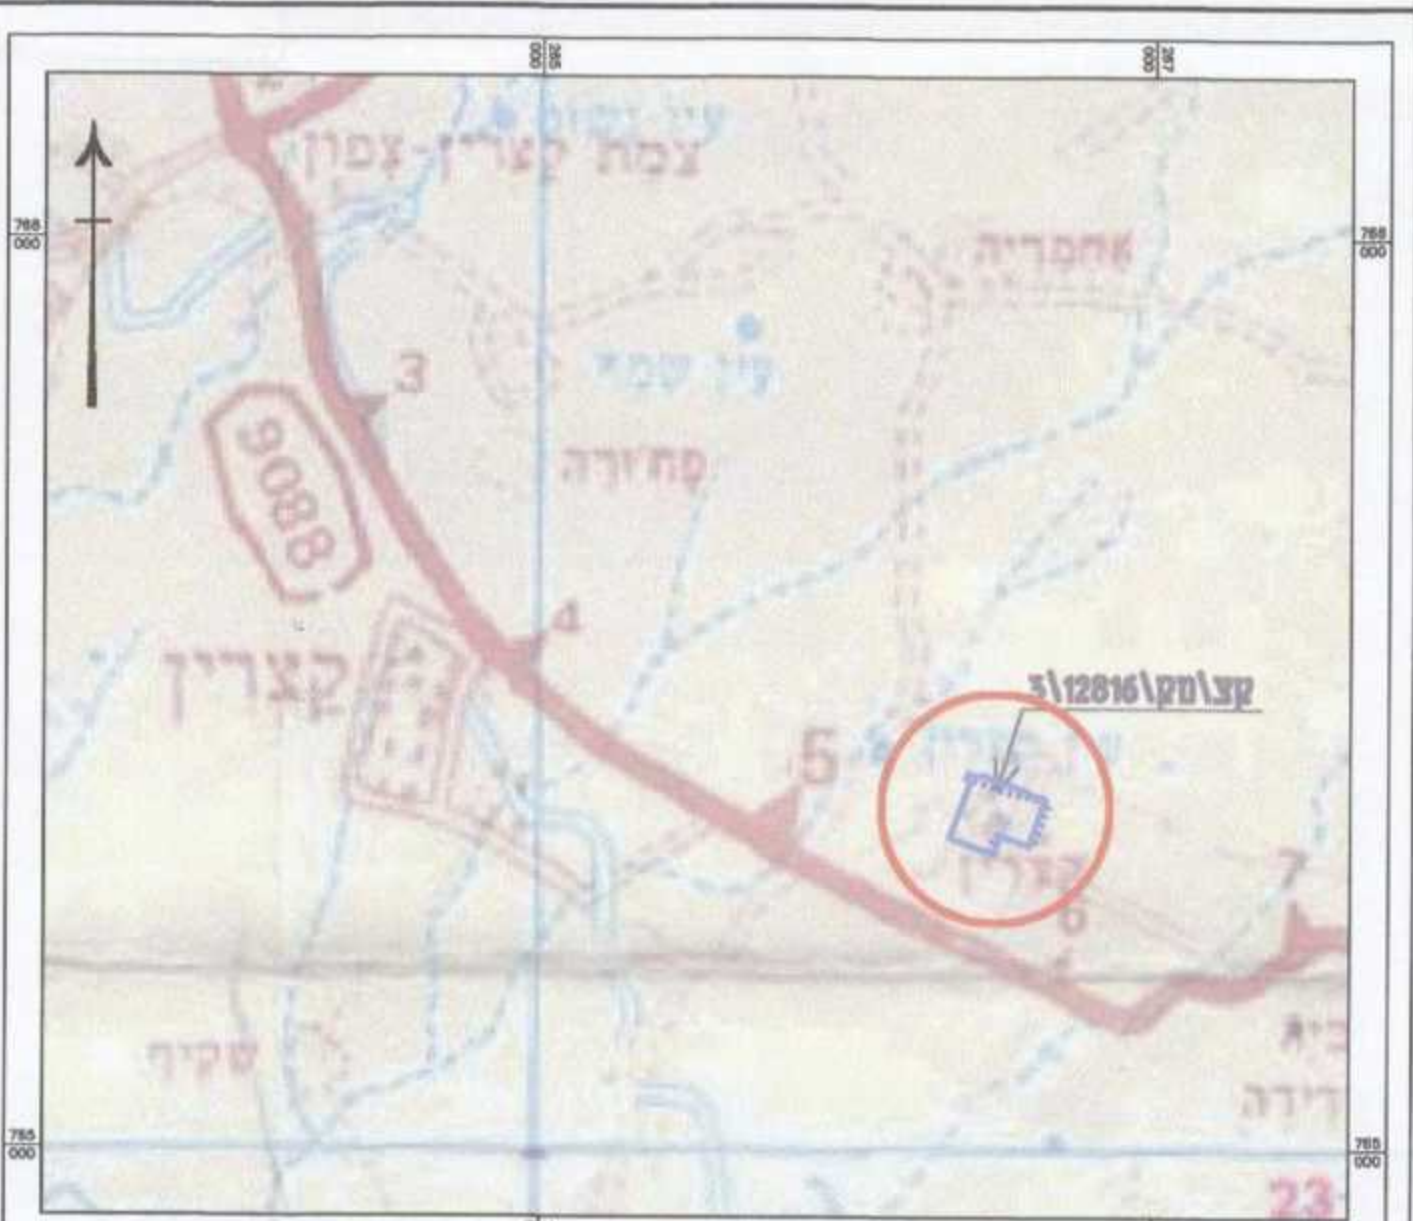

תרשים סביבה קנ"מ 1:25,000