


מחוז : הצפון
 נפה : יזרעאל
 מקום : כפר ברוך
 גוש : 17273 : 17276
 חלקה : 2 : 1
 3 : 4
 אכלק 2 : אכלק 1
 אכלק 3 : אכלק 4

שטח מדוד : 8641 מ"ר
 הוכן עבור : משפ' אוגנרפלד

רמזי קעואר
 מודד מוסמך מ.ר. 883
 רח אכמותנבי 22 חיפה
 טל 04-8524038 052-352708
 תאריך חתימה : 01.03.10
 עמנואל נאמיר 24/11/2006


תכנית מצב קיים ק.מ. 1:500

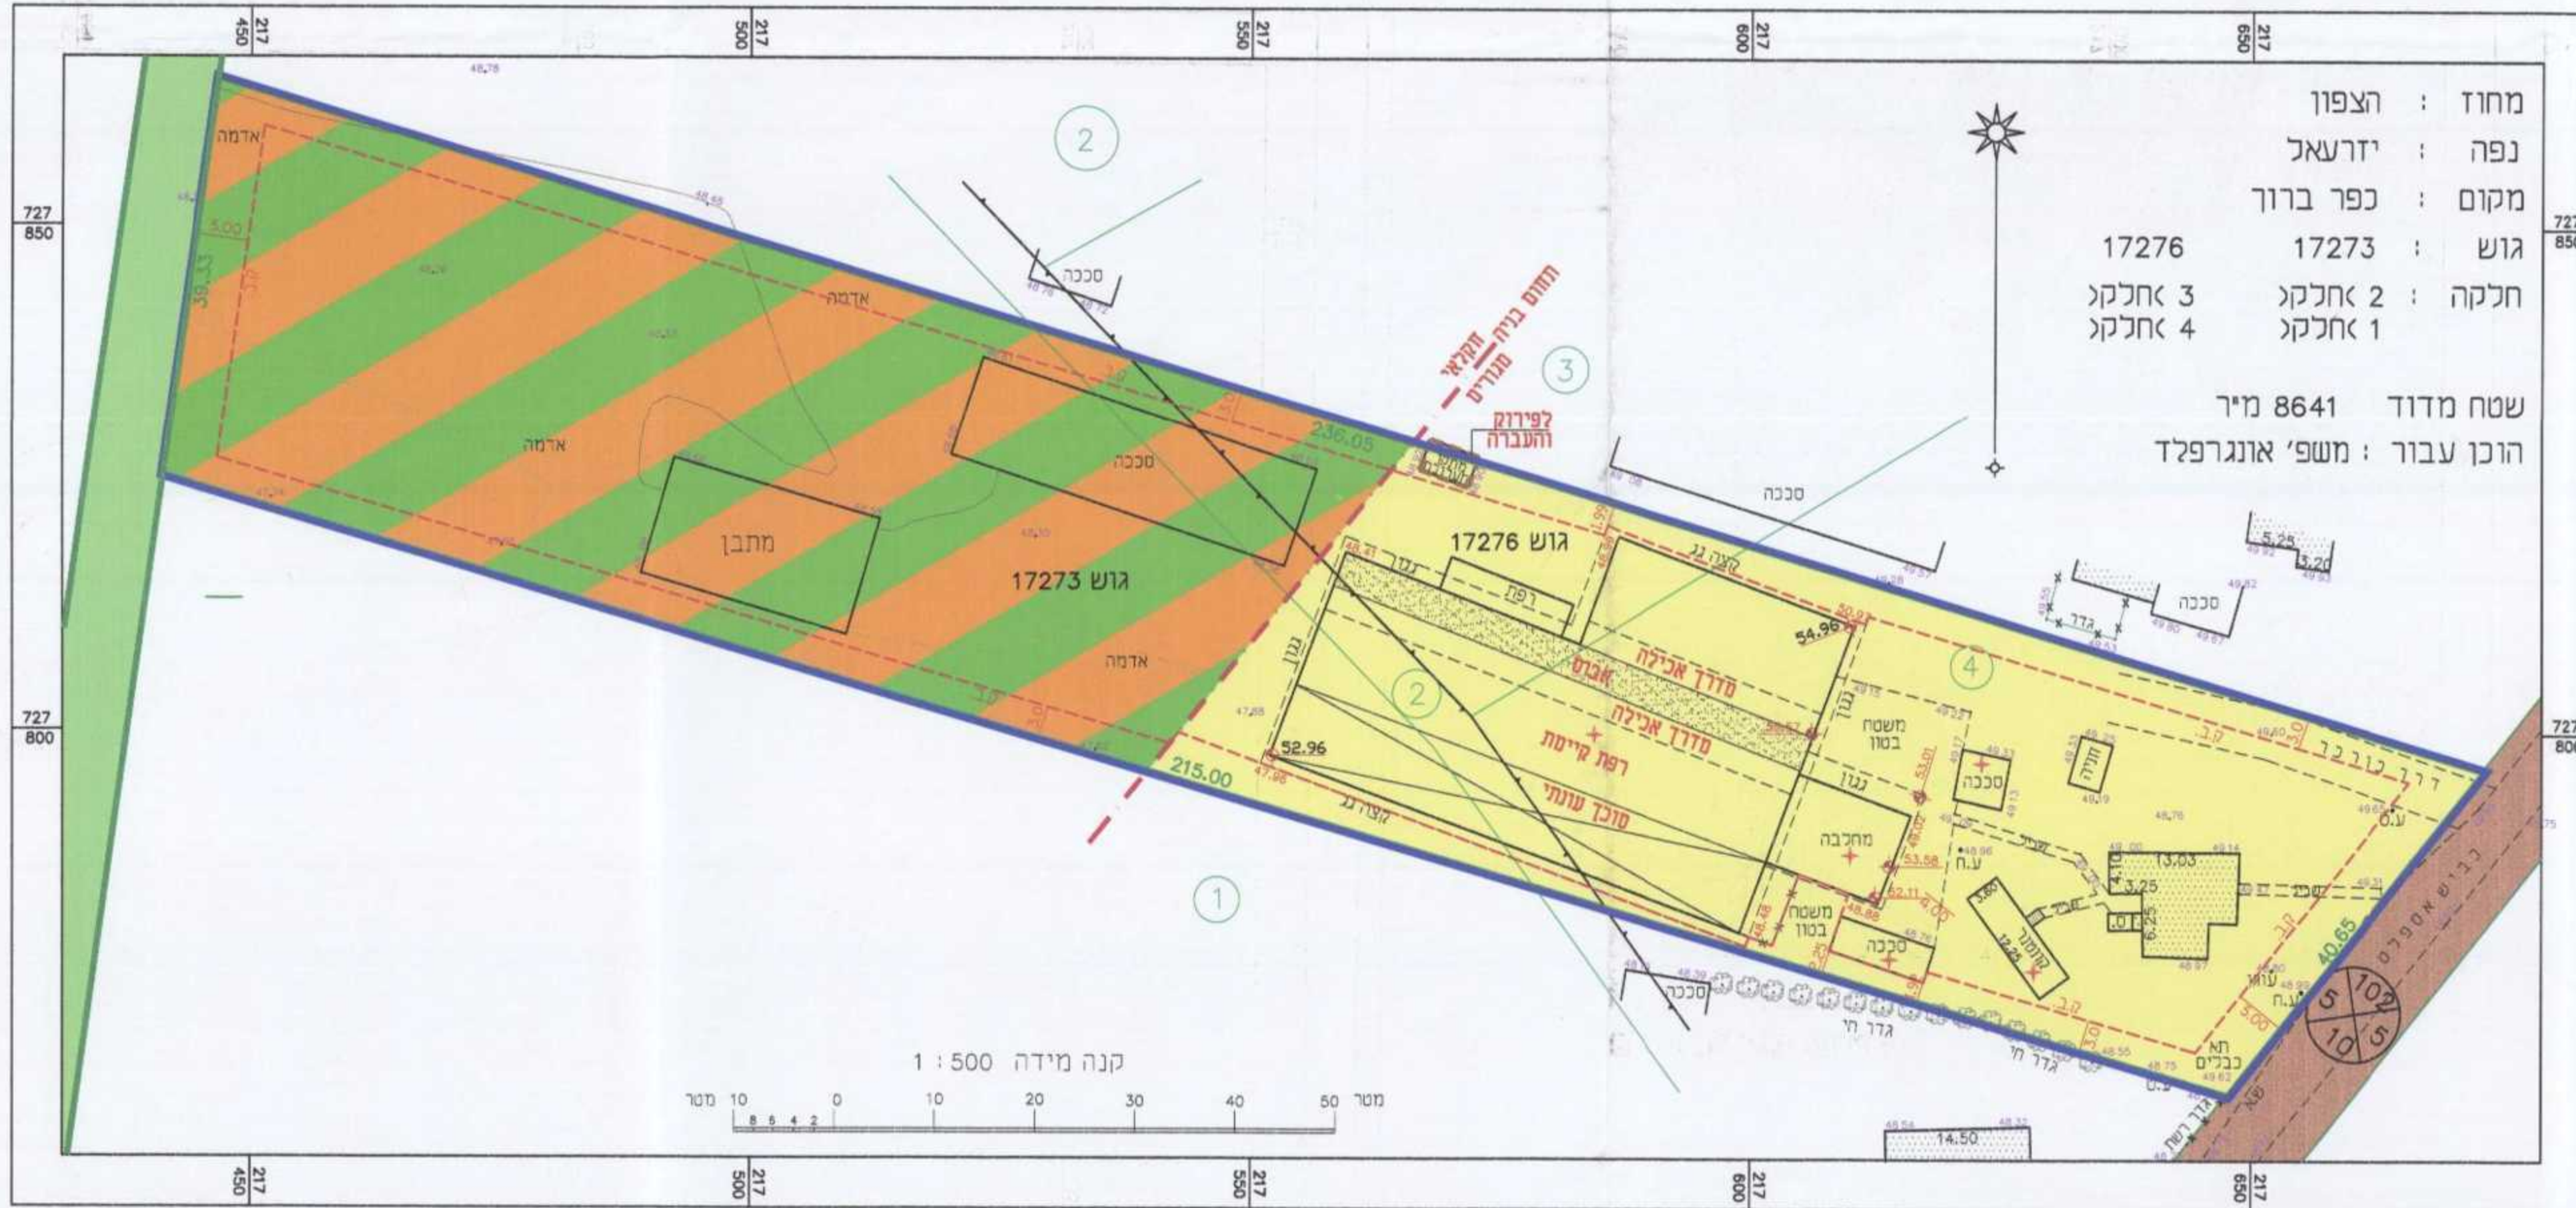

מחוז : הצפון
 נפה : יזרעאל
 מקום : כפר ברוך
 גוש : 17273 : 17276
 חלקה : 2 : 1
 3 : 4
 אכלק 2 : אכלק 1
 אכלק 3 : אכלק 4

שטח מדוד : 8641 מ"ר
 הוכן עבור : משפ' אוגנרפלד

תכנית מצב מוצע ק.מ. 1:500

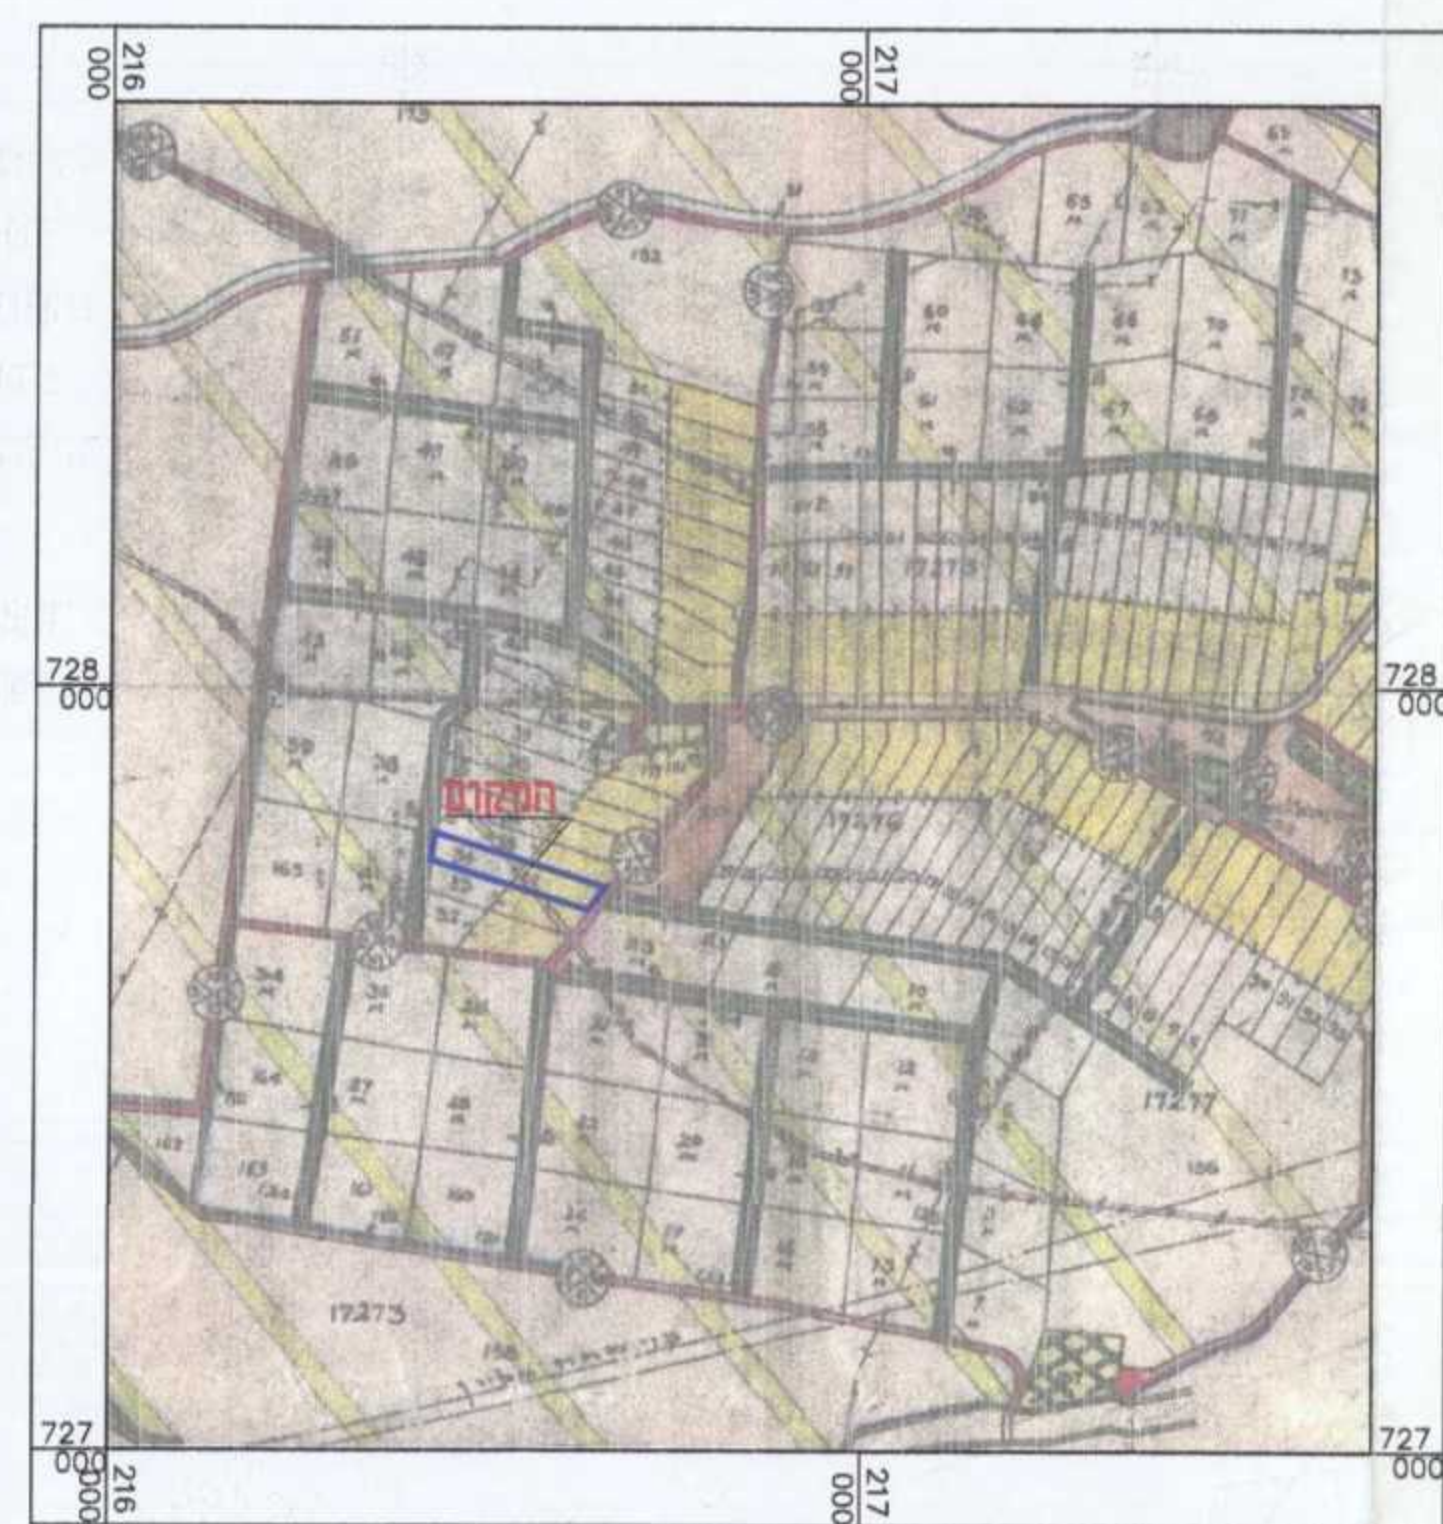

תרשים הסביבה קנ"מ 1:10000
 לפי תוכנית משטח 381 - כפר ברוך

הצפון מחוז
נפה יזרעאל
יזרעאלים - מקומי תכנון מרחב
יזרעאל עמק אזורית מועצה : מוניציפלי שיטת תחום
תכנית מפורטת מס' 15096/א
 שינוי לתוכנית מפורטת מס' מ.ש.ק 38 ות.מ. 12142 המאשרות כפר ברוך

המקום : כפר ברוך
 בעל הקרקע : מנהל מקרקעי ישראל - מחוז הצפון נצרת עילית
 טל: 04-6560521 פקס: 04-6558211
 יוזם התכנית : אוגנרפלד אבי - כפר ברוך
 משקל 35 טלפון:
 עורך התכנית : האני בשארה ואד' ארגוב שבתאי
 משרד לאדריכלות והנדסת בנין - נצרת
 ת.ד. 2114 טל/פקס: 04-6572496
 e-mail: hope@012.net.il

שטח התכנית : 8.641 דונם
 קנה מידה : 1:500

גושים וחלקות :	גושים	חלקי חלקות
	1, 2	17273
	3, 4	17276

תאריך הכנת התוכנית :

תאריך	הכנה
10-09-2004	1
20-07-2005	2
27-11-2006	3
16-03-2007	4
15-01-2008	5

- מקרא :**
- גבול התכנית
 - גבול התכנית מפורטת משטח 38 המאשרות
 - גבול גוש רשום
 - גבול חלקה רשומה ומספרה
 - שטח מגורים במחלות (חלקות א')
 - שטח חקלאי
 - שטח חקלאי מיוחד
 - מבנים משקיים קיימים חורגים
 - קו בנין
 - תחום בניה חקלאי / מגורים
 - מבנה לפירוק ולהעברה (מתקן תערוכה)
 - דרך קיימת ומאשרות
 - שטח פרטי פתוח (תעלת ניקוז)
 - מספר הדרך
 - מרווחים קדמיים מינימליים
 - רוחב דרך

טבלת שטחים

ייעוד רשומה	מ.צ.ב.ק.י.מ.צ.ב.מ.צ.ע.	מ.צ.ב.ק.י.מ.צ.ב.מ.צ.ע.	מ.צ.ב.ק.י.מ.צ.ב.מ.צ.ע.	מ.צ.ב.ק.י.מ.צ.ב.מ.צ.ע.
שטח מגורים במחלות (חלקות א')	4.261	49.31%	4.261	49.31%
שטח חקלאי	4.380	50.69%	4.380	50.69%
שטח חקלאי מיוחד	8.641	100.00%	8.641	100.00%

חתימות ואישורים :

נעדה מקומית יזרעאלים

יוזם התכנית : משרד הפנים מחוז הצפון
 חוק התכנון והבניה תשס"ה 5765
 אישור תכנית מס' 15096/א
 חודשה מסוימת לתכנון ובניה החליטה ביום 10.11.07. לאשר את התכנית

עורך התכנית : האני בשארה ואד' ארגוב שבתאי
 משרד לאדריכלות והנדסת בנין - נצרת

בעל הקרקע : מנהל מקרקעי ישראל - מחוז הצפון נצרת עילית

נעדה מחוזית : 10.11.07

הודעה לאישור התכנית מס' 15096/א
 פרסומה לטובת המועצה