

שירות המבחן
מחלקת תכנון ופיקוח
06-02-2011
נתקבל
משרד התכנון והבניה

תכנית חס' גנ/ 18338

כרמיאל-רבין מערב-נתיב הסיירים-קוטג'ים
תוכנית מפורטת

תשריט

סוג איחוד וחלוקה: מסכת ראשית
תשריט או חרשאות
ללא איחוד וחלוקה: אגודה מחנכת תכנית שטח מוכנה להוציא היתרים

מחזור: 1
מרחב תכנון מקומי: 2
רשות מקומית: עיריית כרמיאל
שטח התכנית: 3.76 דונם
קנה מידה: 1:500

גושים וחלקות בתכנית:

גוש	סוג הגוש	חלקות בשלטון	חלקי חלקות
19870	מוסדר	19.21.31	43.44

חותמות מודד מוסמך:

מודד	אפרים לבנברג	מסמך: 04-8536607	שד" כן גוריון 32, חיפה	טל: 04-8512706
------	--------------	------------------	------------------------	----------------

חותמות מוסד התכנון:

שלב:	מילוי תנאים למתן תוקף	מחזור: 1	תאריך: 11.01.2011
------	-----------------------	----------	-------------------

שמות וזחיתמות:

מנהל התכנית	משרד הבינוי והשיכון-מחוז הגליל 04-6088222
יועץ בפרט	משרד הבינוי והשיכון-מחוז הגליל 04-6088222
בעל הזכויות בקרקע	מנהל מקרקעי ישראל ת.ד. 580 נצרת עלית 04-6558211
עורך התכנית	גליל אדריכלים מרכז האחסון, עמק 18, נצרת עלית 04-6453619
מודד	אפרים לבנברג שד" כן גוריון 32, חיפה 04-8512706

חצרות מודד


הר"ר צהר באת כי מידת המפה הטופוגרפית/מסכת המפה רגל לתוכנית זומרעה על ידי ביום: 23.12.11
והיא הוכנה לפי הוראות מנהל מכל"ת ובתנאים להוראות החוק ולתקנות המודדים שבתוקף דוק הקו הבחל והקוסטר: סודיה נרפס/קן חול (נלבד) בוסה אלטוס/מידה אולטס מלאה ברשת תנוד (נטל הגו והגו)
לבנברג אפרים (1997) בע"מ
תאריך: 23.12.11

מקרא מצב מאושר


- גבול תכנית אמיתי
- גבול התכנית
- מספר גוש 17524
- מספר חלקה רשומה 6
- גבול חלקה רשומה
- מבנים ומוסדות ציבור
- שביל הולכי רגל
- דרך מאושרת

- אזור מגורים ב
- מסחר
- שטח ציבורי פתוח

- מס' דרך
- מרווחים קדמיים מינימליים
- רוחב דרך

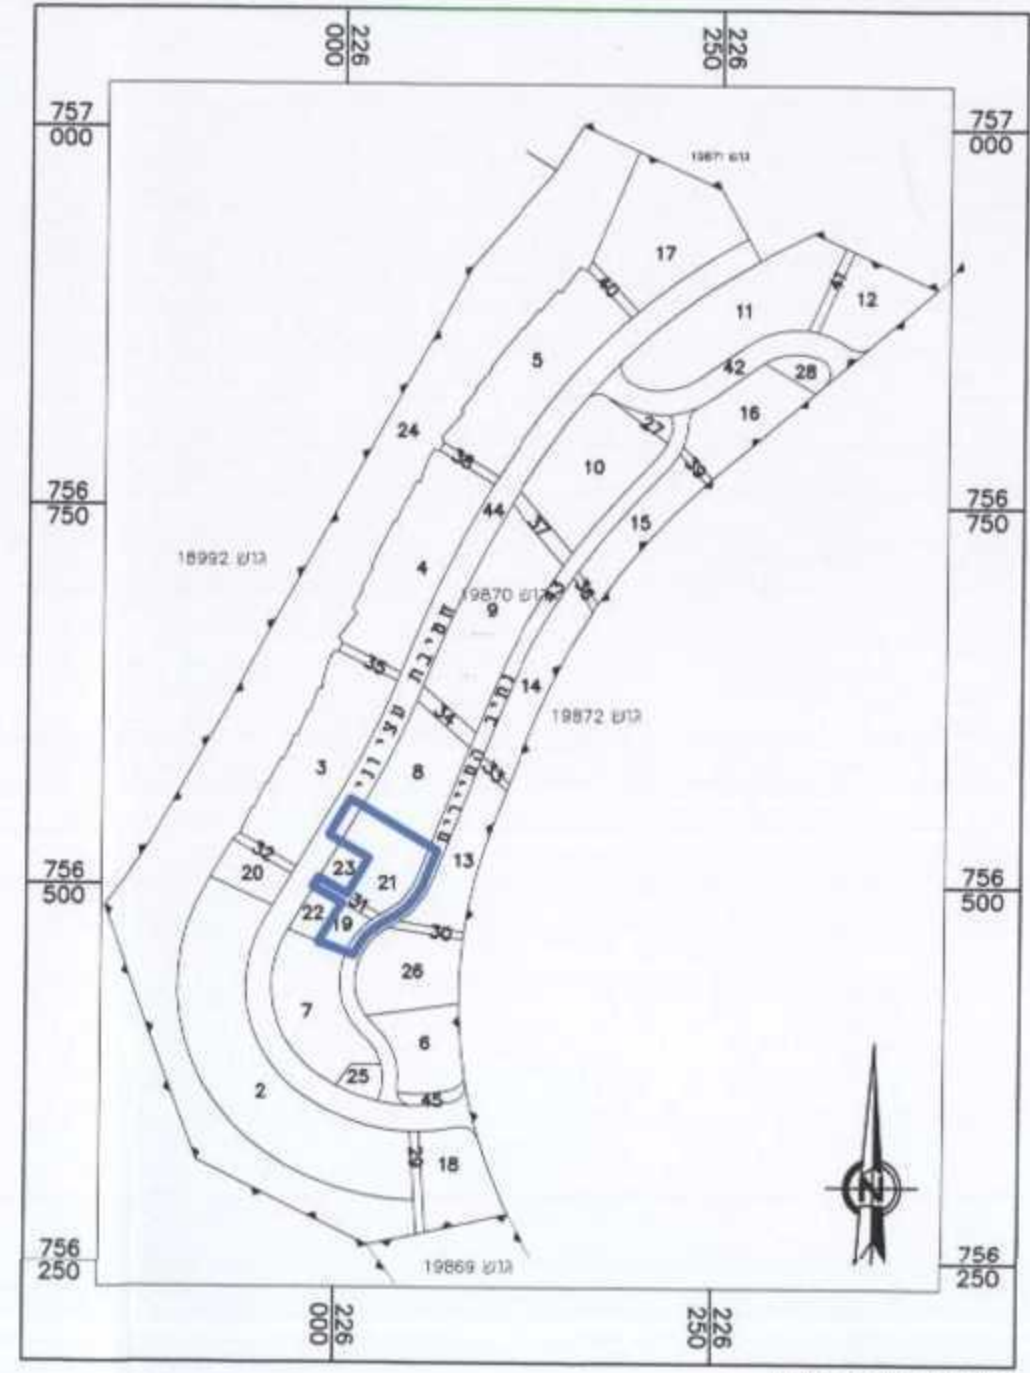


תשריט סביבה
קנ"מ 1:5000
גבול גוש

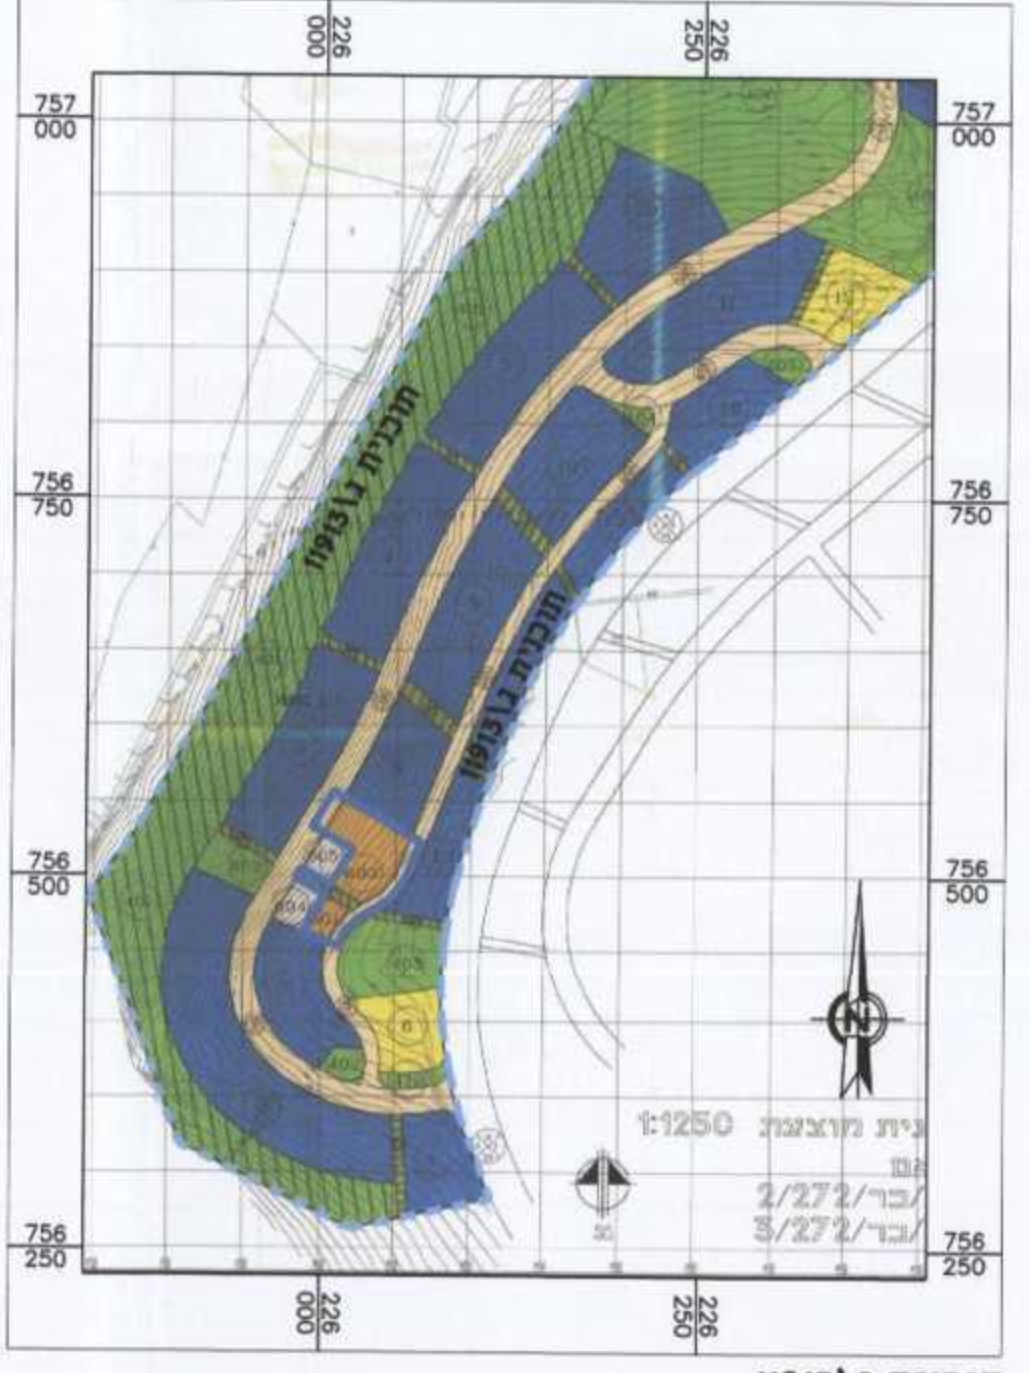

תוכנית ג'1913
קנ"מ 1:5000
גבול התכנית מאושרת




מפת העיר
קנ"מ 1:10 000

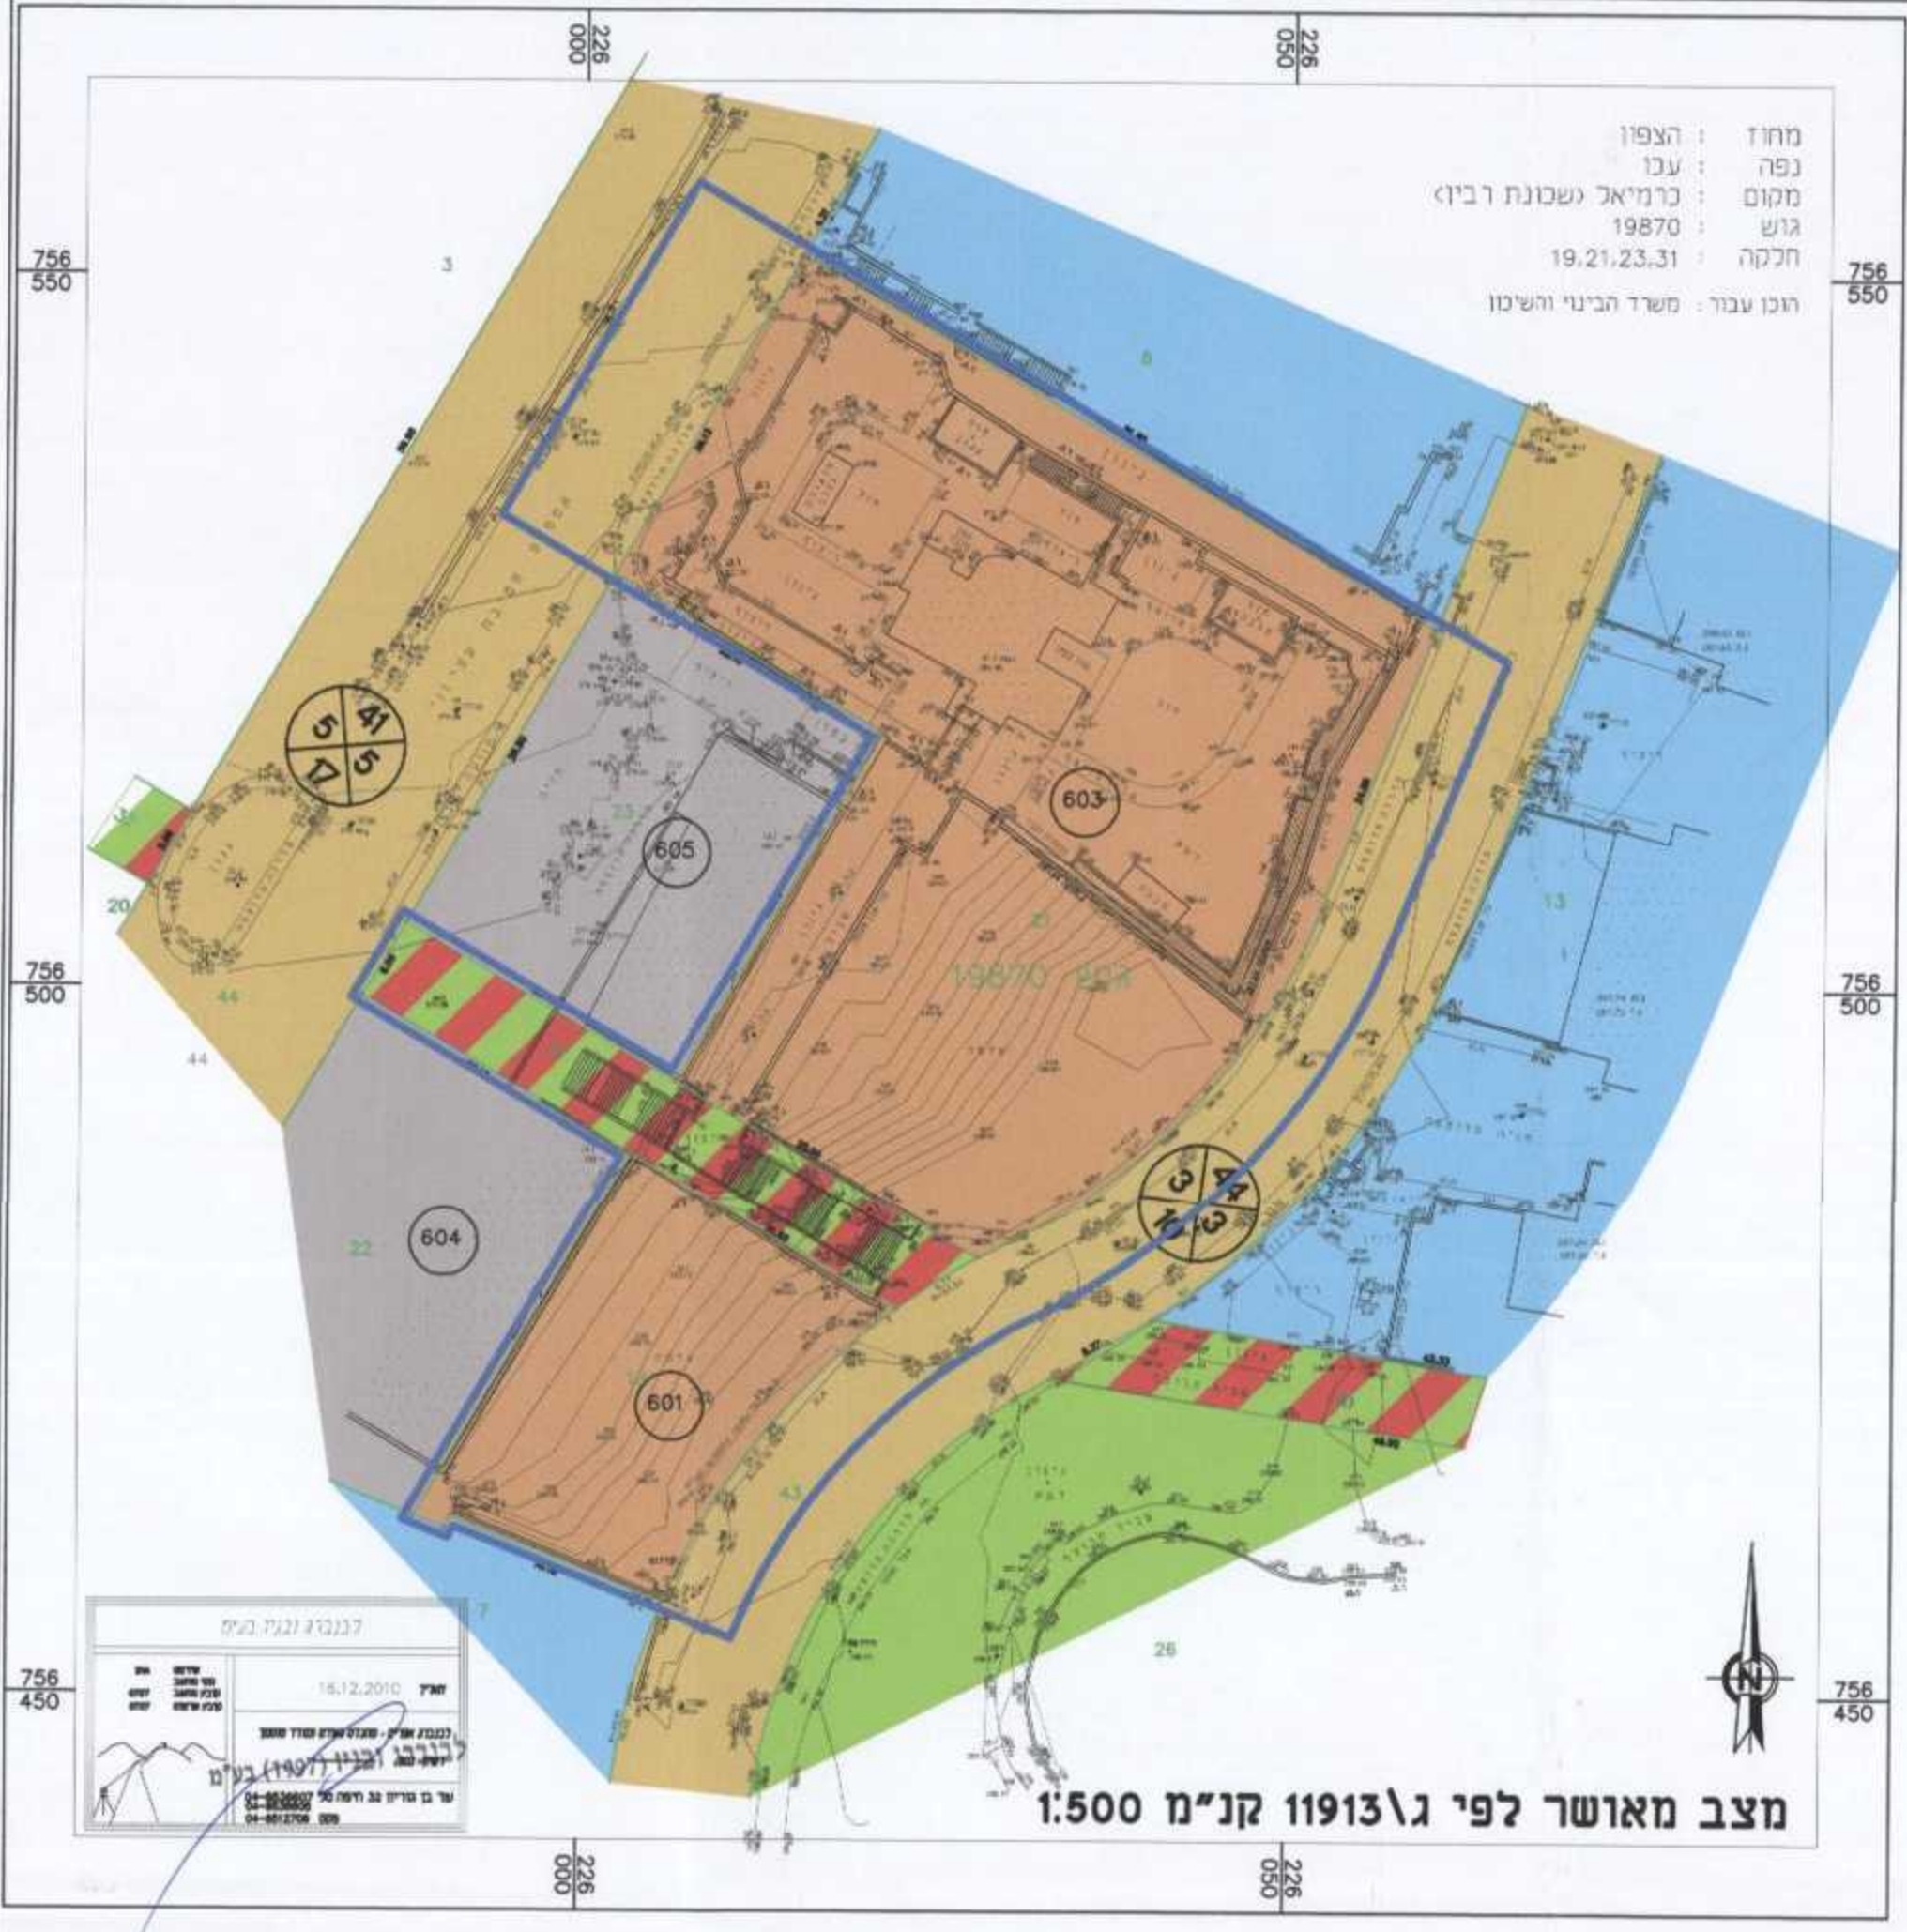

מצב מאושר לפי ג'1913 קנ"מ 1:500

מחזור: 1
נפה: עכו
מקום: כרמיאל (שכונת רבין)
גוש: 19870
חלקה: 19.21.23.31
דוכן עבוד: משרד הבינוי והשיכון

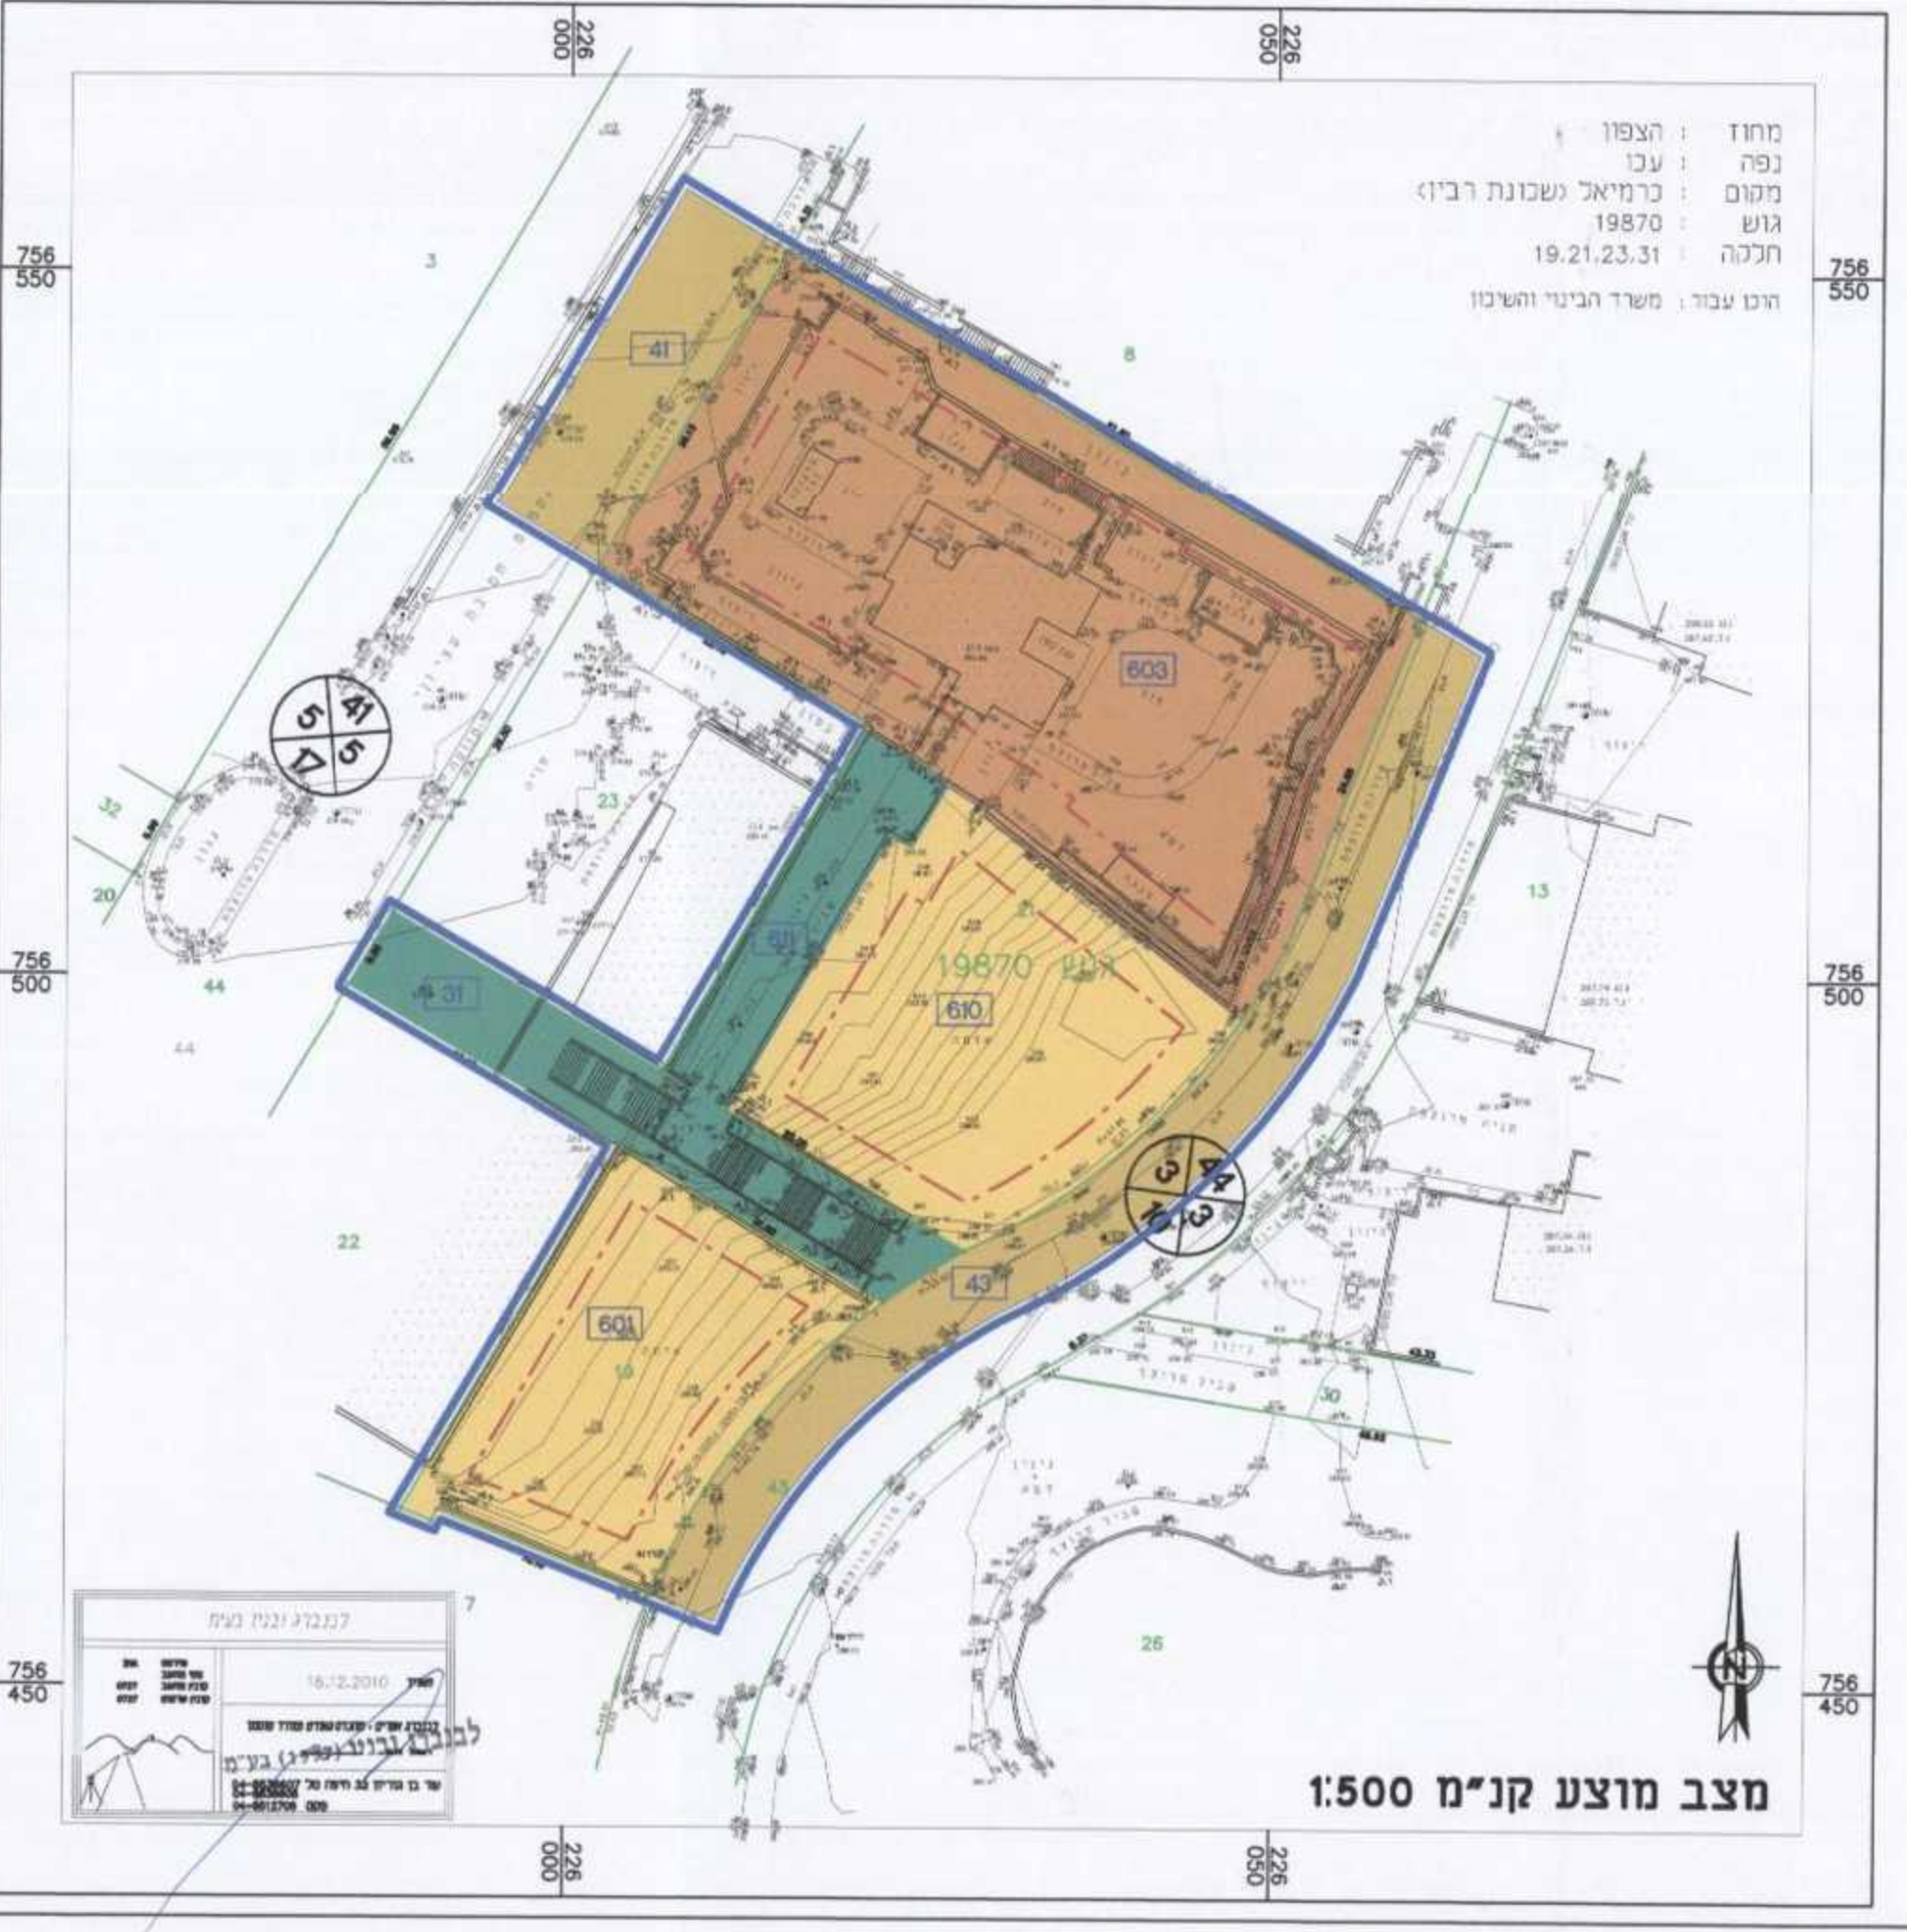

מצב מוצע קנ"מ 1:500

מחזור: 1
נפה: עכו
מקום: כרמיאל (שכונת רבין)
גוש: 19870
חלקה: 19.21.23.31
דוכן עבוד: משרד הבינוי והשיכון

מקרא מצב מוצע

- גבול תכנית אמיתי
- גבול התכנית
- קו בניין
- מספר גוש 17524
- מספר חלקה רשומה 6
- גבול חלקה רשומה
- גבול תא שטח ומספר
- מבנים ומוסדות ציבור
- מגורים א'
- שביל
- דרך מאושרת

- מס' דרך
- מרווחים קדמיים מינימליים
- רוחב דרך