

תוכנית מפורטת

איחוד וחלוקה	סמכות ראשית	אופי התכנית
ללא איחוד וחלוקה	ועדה מחוזית	תכנית עירונית מיוחדת לרצועת הרפתים

מחוז :

מרחב תכנון מקומי :

רשות מקומית :

שטח התכנית :

קנה מידה :

גושים וחלקות בתכנית:

גוש	סוג הגוש	חלקות בשלמותן	חלקי חלקות
19469	מוסדר	20	61

מודד מוסמך
מקרי נימר
רשיון מסי 887

חותמות מוסד התכנון :



שלב : הגשה
שלב : מילוי תנאים לרפקדה
שלב : מילוי תנאים לרפקדה
שלב : מילוי תנאים לתוקף

שמות וזחתימות :

מניח התכנית	מסמך	תאריך
יעקוב סלאמה ת"ז : 55170633 נוטר סלאמה ת"ז : 28310456	ת"ז חורפיש מיועד 606	01 תאריך : 03/03/2008


חיוס בפועל	מסמך	תאריך
יעקוב סלאמה ת"ז : 55170633 נוטר סלאמה ת"ז : 28310456	ת"ז חורפיש מיועד 606	02 תאריך : 29/12/2009

בעלי חזכויות במקרקע	מסמך	תאריך
מחזיק חורפיש	04-9076900	03 תאריך : 04/04/2010


עורך התכנית	מסמך	תאריך
אברהם דורי (ת.ו.) 202046617 נצרת 16410 ת.ד. 10737	04-6461896	04 תאריך : 16/12/2010

מודד	מסמך	תאריך
מקרי נימר חורפיש - מיועד 2595 ת.ד. 797	04-9575306	04 תאריך : 18/12/11


מבנה מאושר		מבנה מוצע	
ייעוד	דונם - ב - %	ייעוד	דונם - ב - %
אזור חקלאי	11.442	מבני משק	10.233
		דרך משלבת	1.209
סה"כ	11.442	סה"כ	11.442

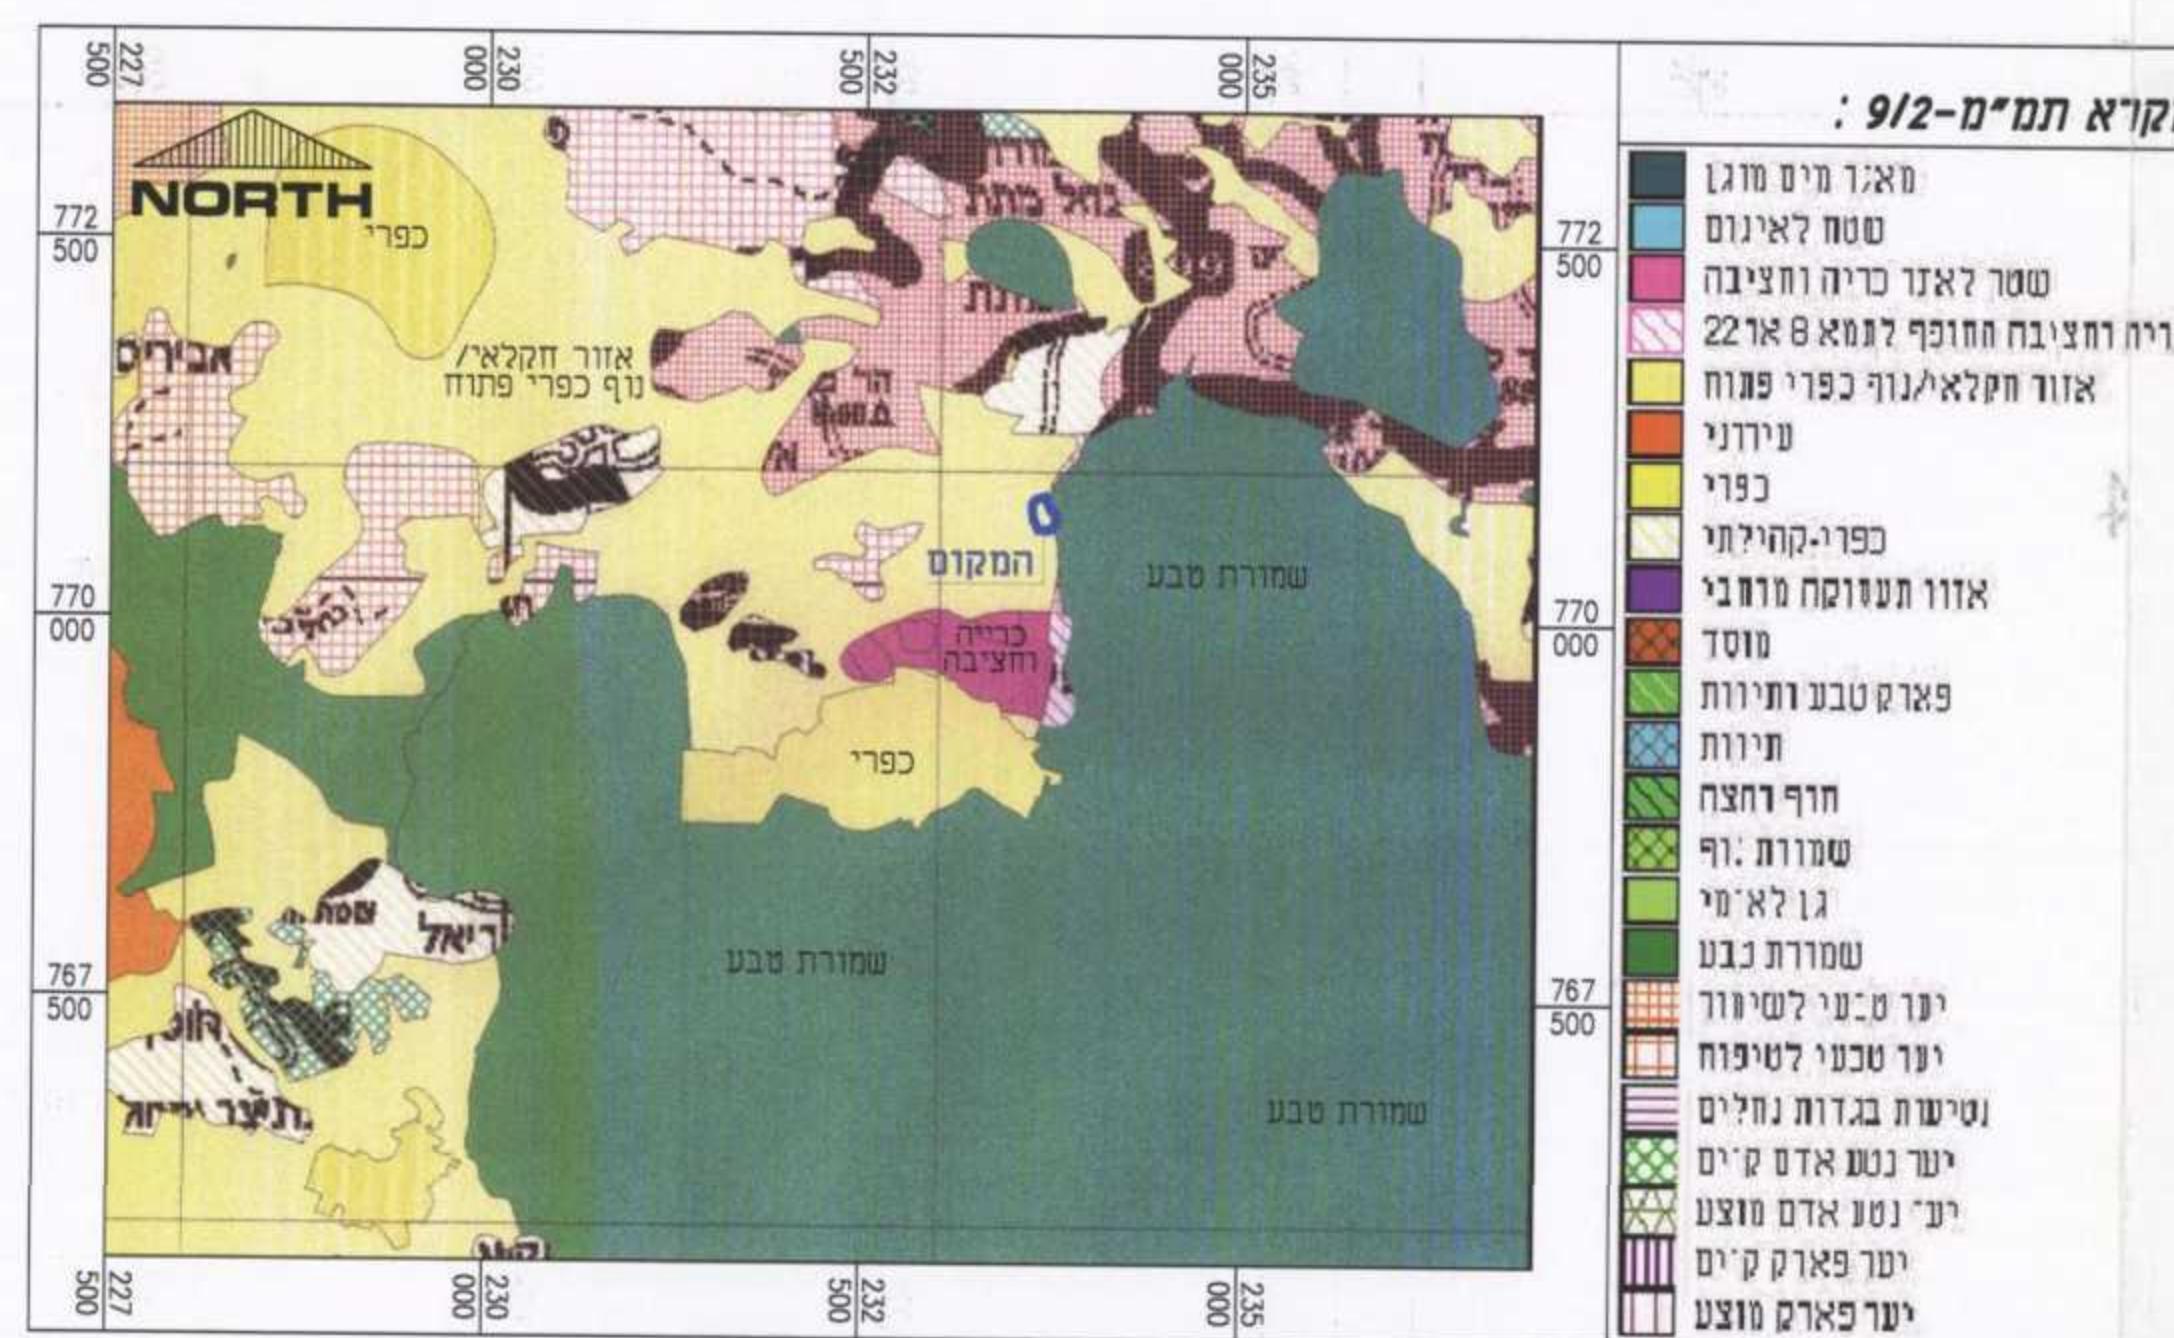


תמ"מ-9/2 - תשריט יעודי קרקע קנ"מ: 1:50000

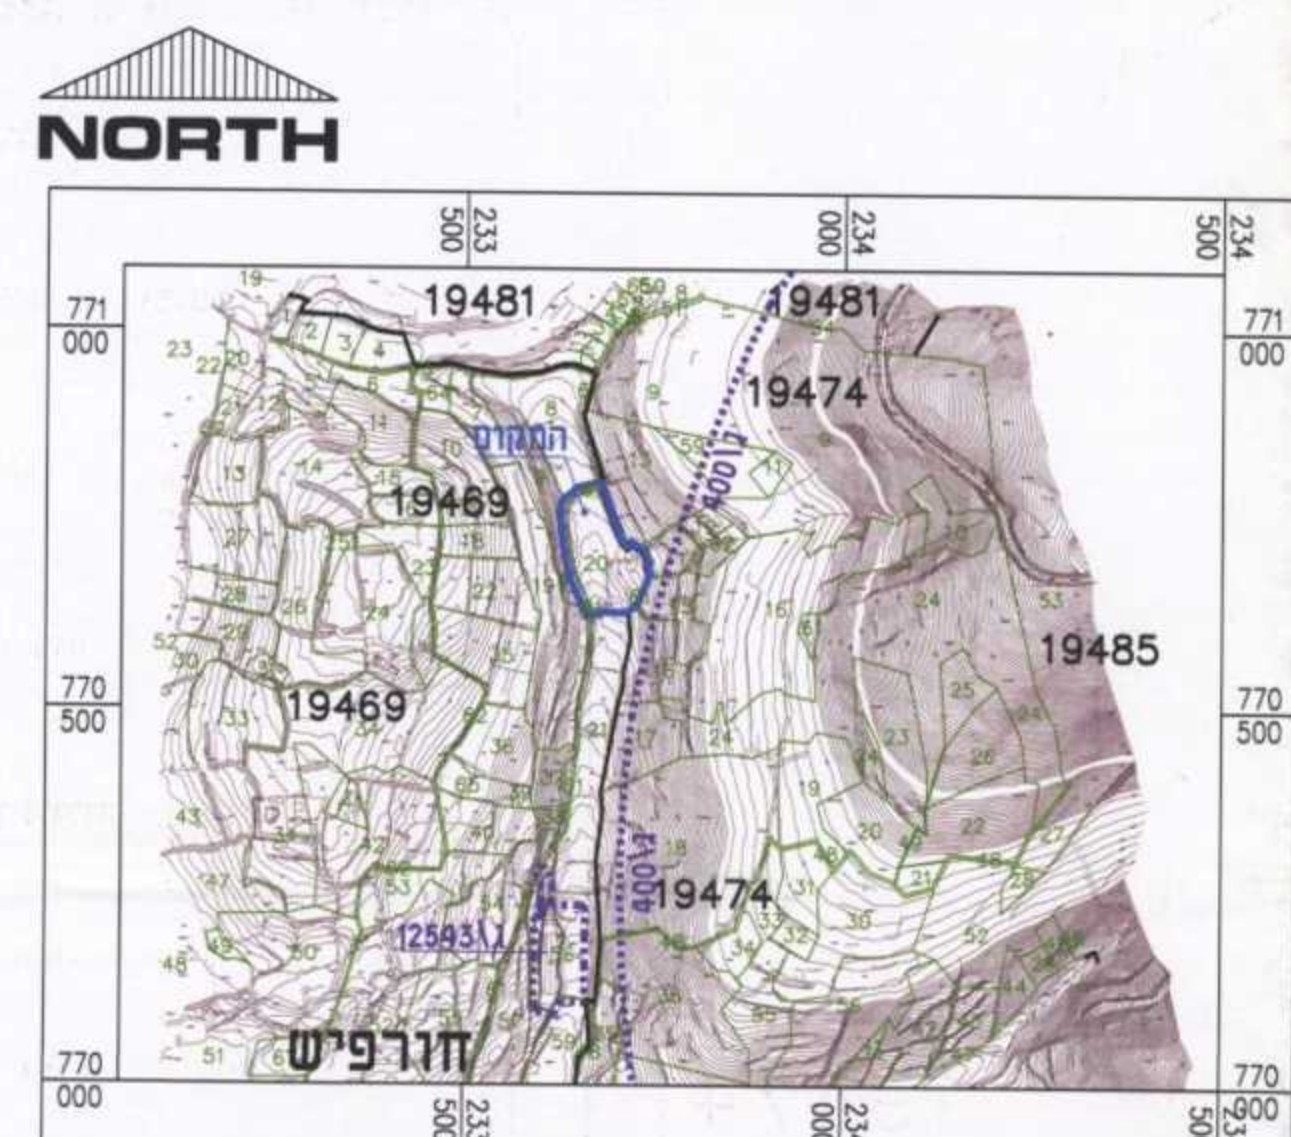


תרשים סביבה קנ"מ: 1:10000

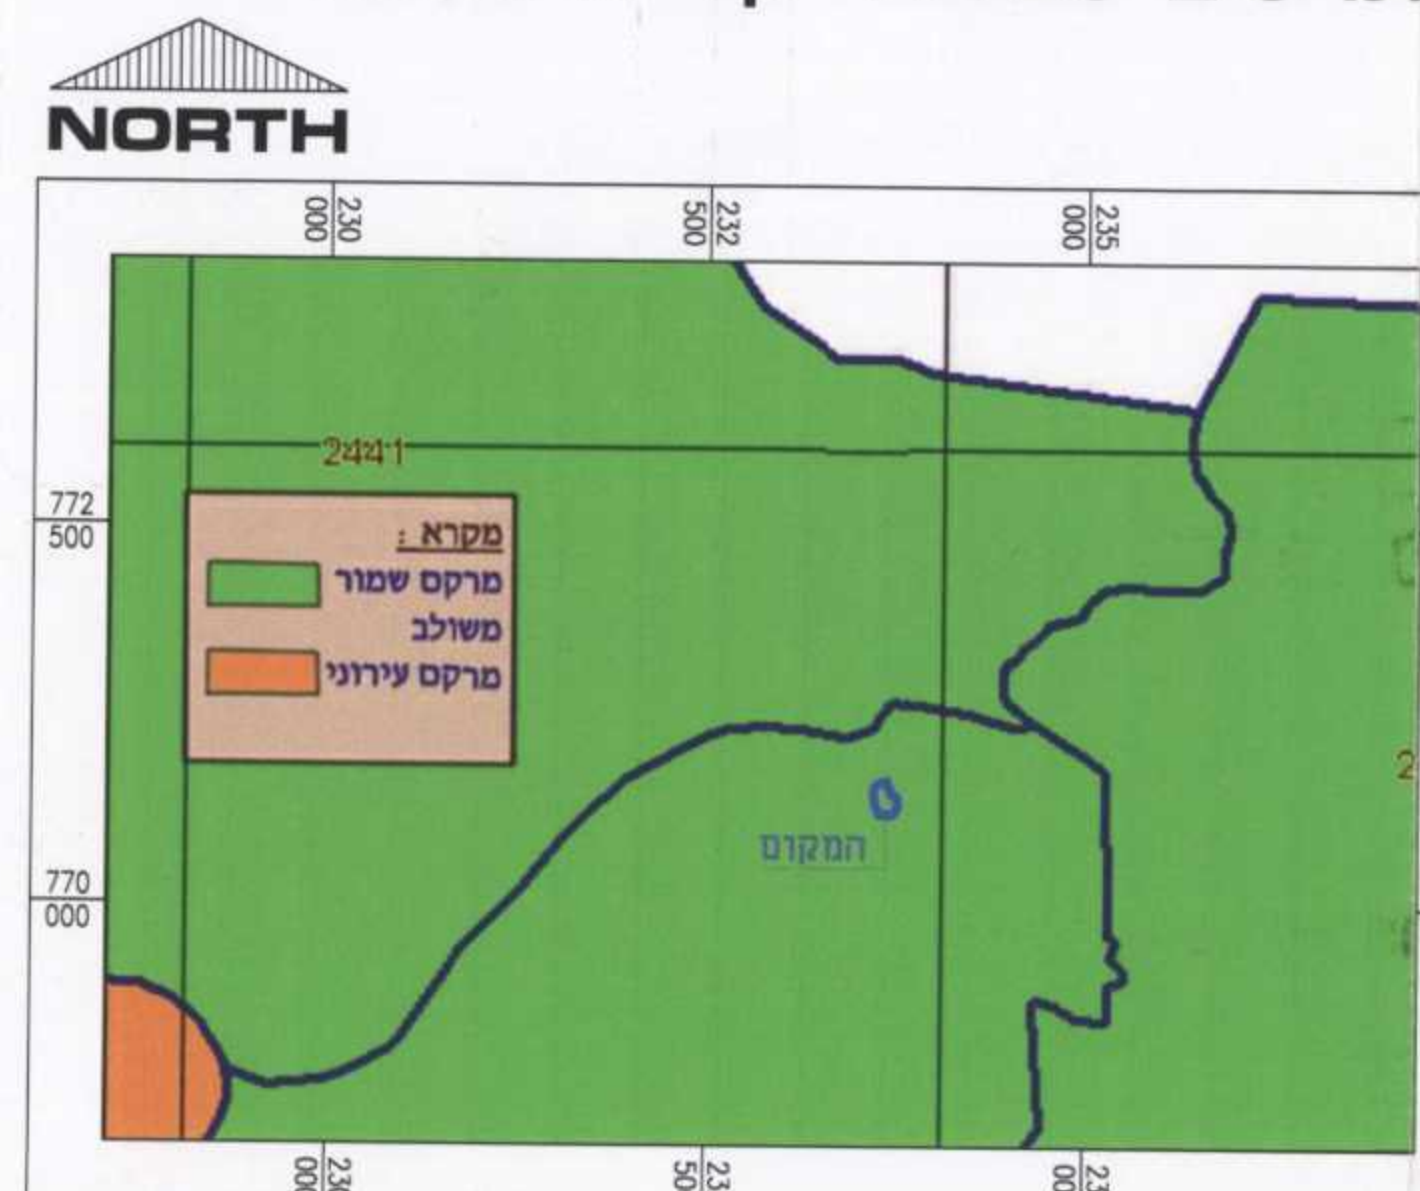


תמ"א-35 - תשריט אזורי תכנון קנ"מ: 1:50000

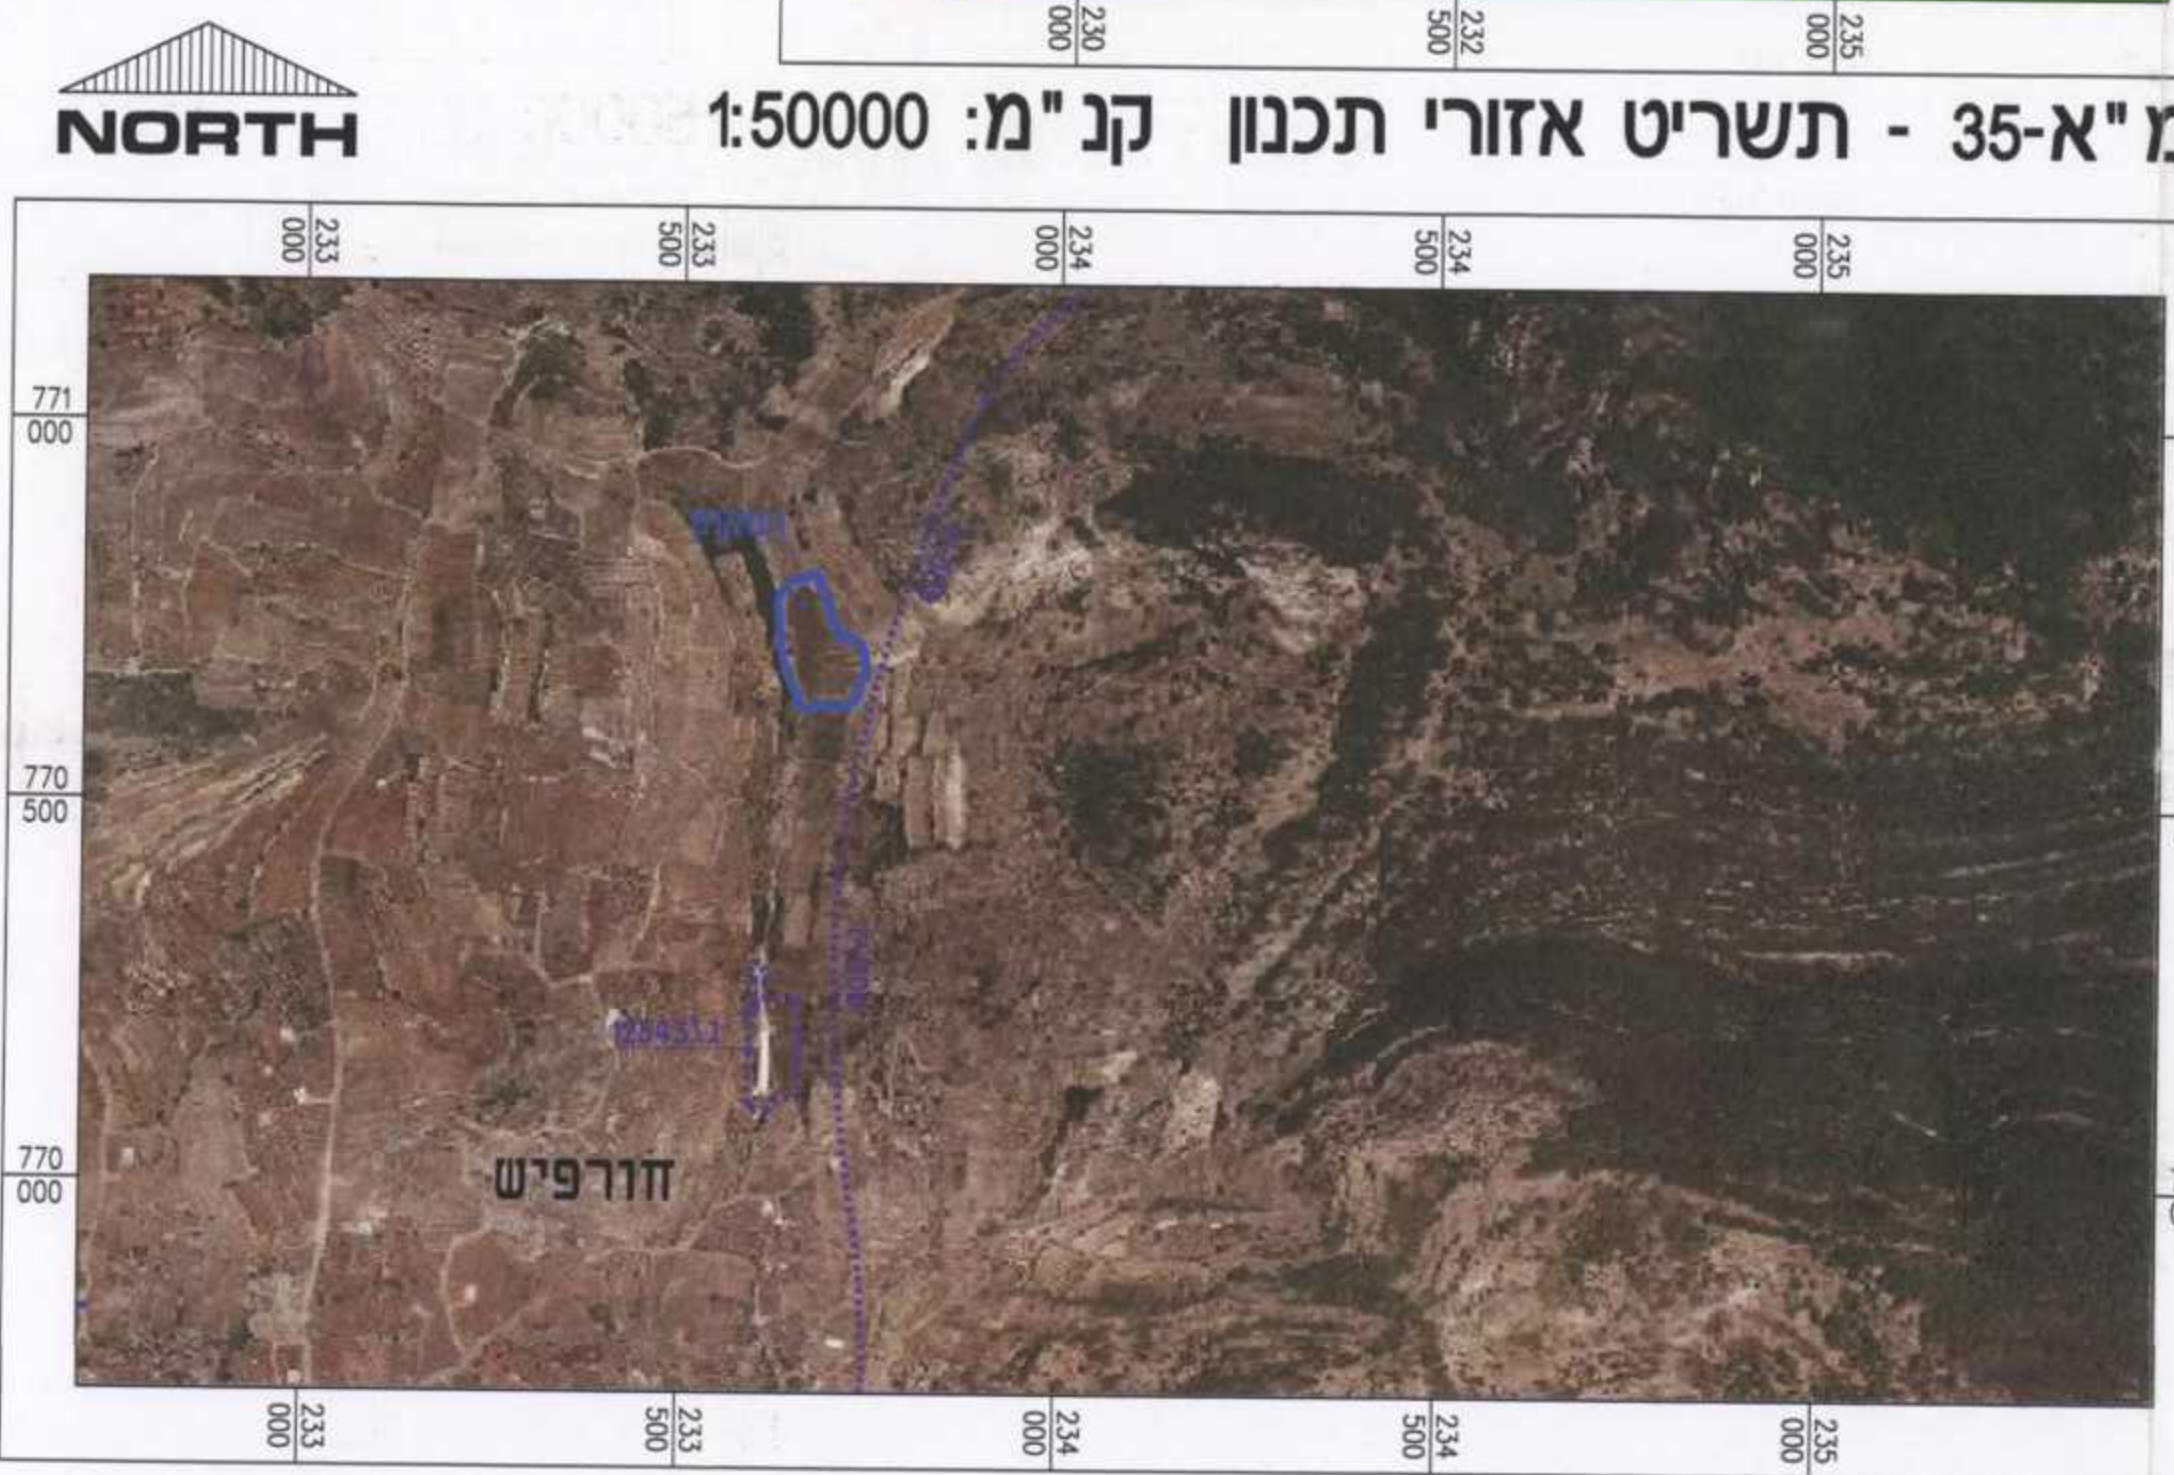

תצ"א קנ"מ: 1:10000

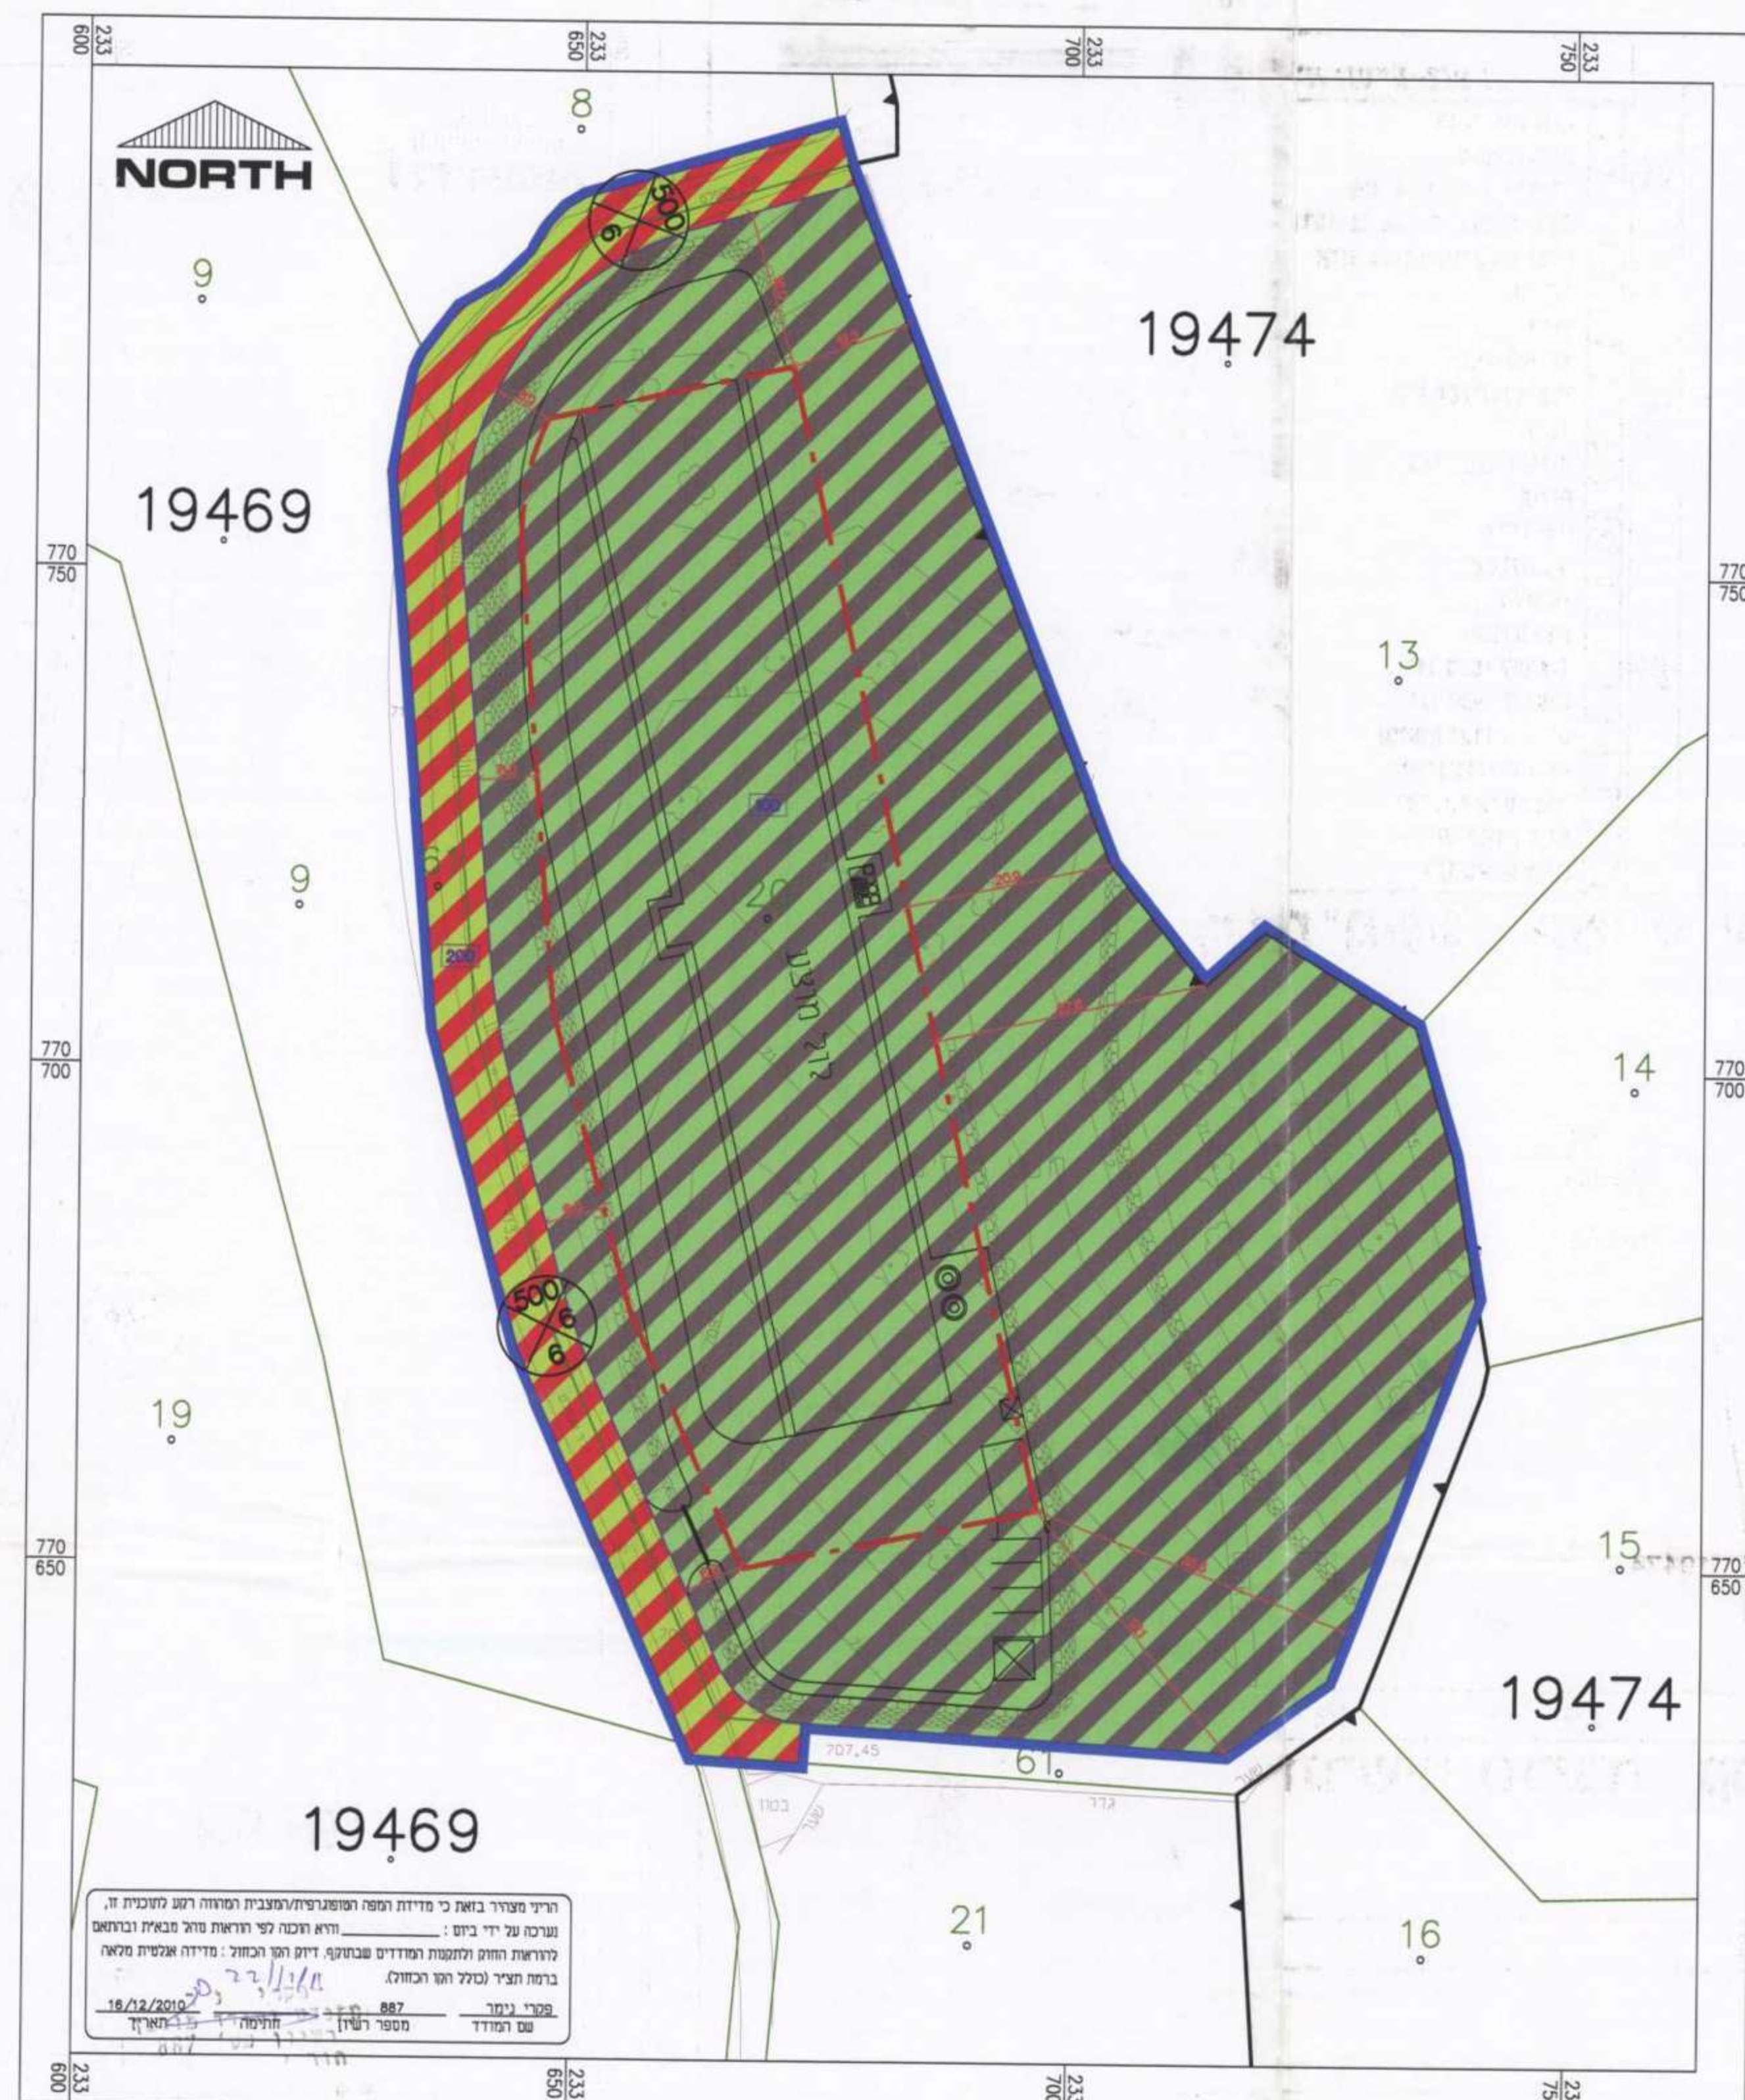

מצב מוצע קנ"מ: 1:500

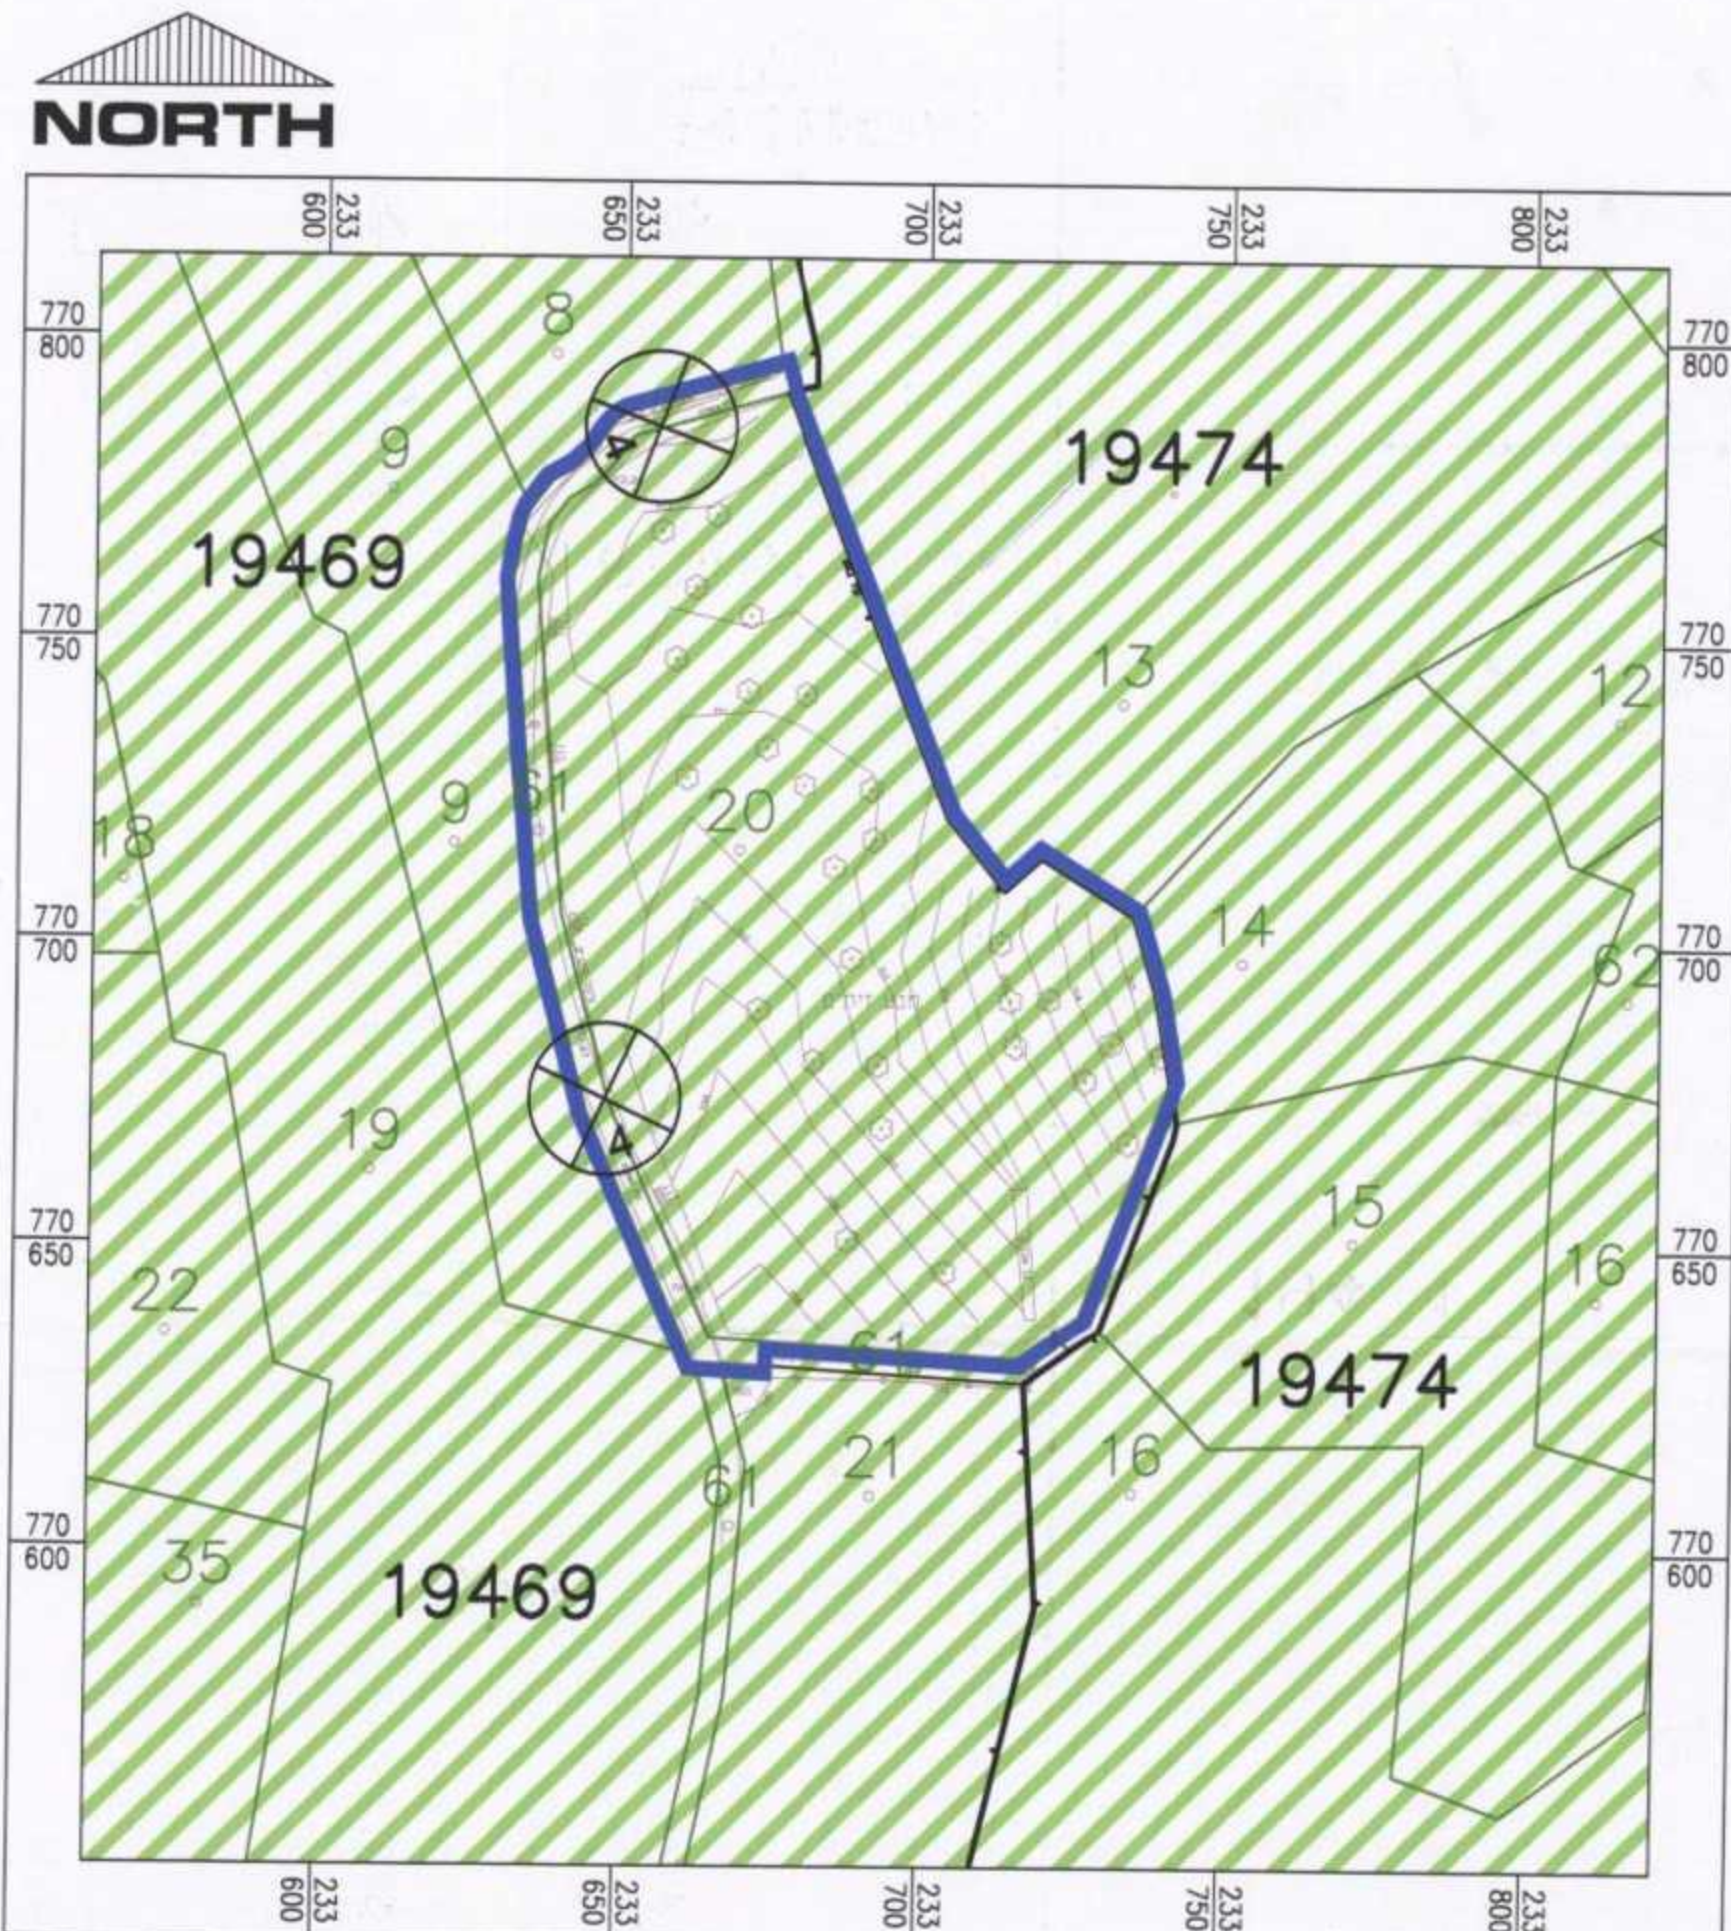

מצב מאושר קנ"מ: 1:1250

רישיון מס' 887
מספר רשיון 887
תאריך 18/12/2011