

תכנית מס' מה/מק/160\6
הרחבת דירת מגורים מס' 2 קרן היסוד ו-1 הנרי אפרגן

תכנית מפורשת המוזהב שינוי לתכנית מס' ג/במ/160

תשריט

אזור התכנית	מסמך ראשי	אופי התכנית
ללא איחוד וחלוקה	ועדה מקומית	תכנית שניתן מכוחה לוציא רותרים

מחזור: 1990
מרחב תכנון מקומי: מגדל העמק
רשות מקומית: מגדל העמק
שטח התכנית: 1367 מ"ר
קנה מידה: 1:250

גושים וחלקות בתכנית:

גוש	שטח גוש	חלקות בשלטון	חלקי חלקות
17805	מוסדר	39	

חותמות מוסד התכנון:



הועדה על אישור תכנית מס' _____
כורשמה בילקוט הפרסומים מס' _____
מיום _____

שלב: מתן חוקף מהדורה: 1 תאריך: 20/03/2011

אנ החתומים משה, הבעלים הראשיים, מצהירים בזאת על הסכמתם לתכנית המוצעת,

וכי אין להם כל התנגדות.

מס' דירה	שם	חתימה
1	אליהו ורבי	064239379
2	אפרתה ורבי	030238976
3	אפרתה ורבי	035980616
4	אפרתה ורבי	043380328
5	אפרתה ורבי	07631325
6	אפרתה ורבי	28634376
7	אפרתה ורבי	060470945
8	אפרתה ורבי	300723392
9	אפרתה ורבי	0721049
10	אפרתה ורבי	5055631
11	אפרתה ורבי	022319966
12	אפרתה ורבי	067544080
13	אפרתה ורבי	309438042
14	אפרתה ורבי	30938240
15	אפרתה ורבי	0754406
16	אפרתה ורבי	0180147
17	אפרתה ורבי	0344823
18	אפרתה ורבי	023768314
19	אפרתה ורבי	057683559
20	אפרתה ורבי	024041485
21	אפרתה ורבי	037569787
22	אפרתה ורבי	033597469

שמות וחתימות:

מס' דירה	שם	חתימה
1	אפרתה ורבי	064239379
2	אפרתה ורבי	030238976
3	אפרתה ורבי	035980616
4	אפרתה ורבי	043380328
5	אפרתה ורבי	07631325
6	אפרתה ורבי	28634376
7	אפרתה ורבי	060470945
8	אפרתה ורבי	300723392
9	אפרתה ורבי	0721049
10	אפרתה ורבי	5055631
11	אפרתה ורבי	022319966
12	אפרתה ורבי	067544080
13	אפרתה ורבי	309438042
14	אפרתה ורבי	30938240
15	אפרתה ורבי	0754406
16	אפרתה ורבי	0180147
17	אפרתה ורבי	0344823
18	אפרתה ורבי	023768314
19	אפרתה ורבי	057683559
22	אפרתה ורבי	033597469

מבטל שטחים:

מס' דירה	שם	חתימה
1	אפרתה ורבי	064239379
2	אפרתה ורבי	030238976
3	אפרתה ורבי	035980616
4	אפרתה ורבי	043380328
5	אפרתה ורבי	07631325
6	אפרתה ורבי	28634376
7	אפרתה ורבי	060470945
8	אפרתה ורבי	300723392
9	אפרתה ורבי	0721049
10	אפרתה ורבי	5055631
11	אפרתה ורבי	022319966
12	אפרתה ורבי	067544080
13	אפרתה ורבי	309438042
14	אפרתה ורבי	30938240
15	אפרתה ורבי	0754406
16	אפרתה ורבי	0180147
17	אפרתה ורבי	0344823
18	אפרתה ורבי	023768314
19	אפרתה ורבי	057683559
20	אפרתה ורבי	024041485
21	אפרתה ורבי	037569787
22	אפרתה ורבי	033597469

מס' דירה	שם	חתימה
1	אפרתה ורבי	064239379
2	אפרתה ורבי	030238976
3	אפרתה ורבי	035980616
4	אפרתה ורבי	043380328
5	אפרתה ורבי	07631325
6	אפרתה ורבי	28634376
7	אפרתה ורבי	060470945
8	אפרתה ורבי	300723392
9	אפרתה ורבי	0721049
10	אפרתה ורבי	5055631
11	אפרתה ורבי	022319966
12	אפרתה ורבי	067544080
13	אפרתה ורבי	309438042
14	אפרתה ורבי	30938240
15	אפרתה ורבי	0754406
16	אפרתה ורבי	0180147
17	אפרתה ורבי	0344823
18	אפרתה ורבי	023768314
19	אפרתה ורבי	057683559
20	אפרתה ורבי	024041485
21	אפרתה ורבי	037569787
22	אפרתה ורבי	033597469

מקרא
מצב מאושר

- גבול התכנית
- דרך ציבורית קיימת
- אזור מגורים ג'
- אזור מגורים א' מיוחד
- בניין קיים
- מספר הדרך
- קו בניין
- רוחב הדרך




תרשים סביבה קני"מ 1:2,500

מצב מאושר קני"מ 1:250

מקרא
מצב מוצע

- גבול התכנית
- אזור מגורים ב'
- בניין קיים
- קו בניין
- מספר תא שטח
- מספר הדרך
- קו בניין
- רוחב הדרך

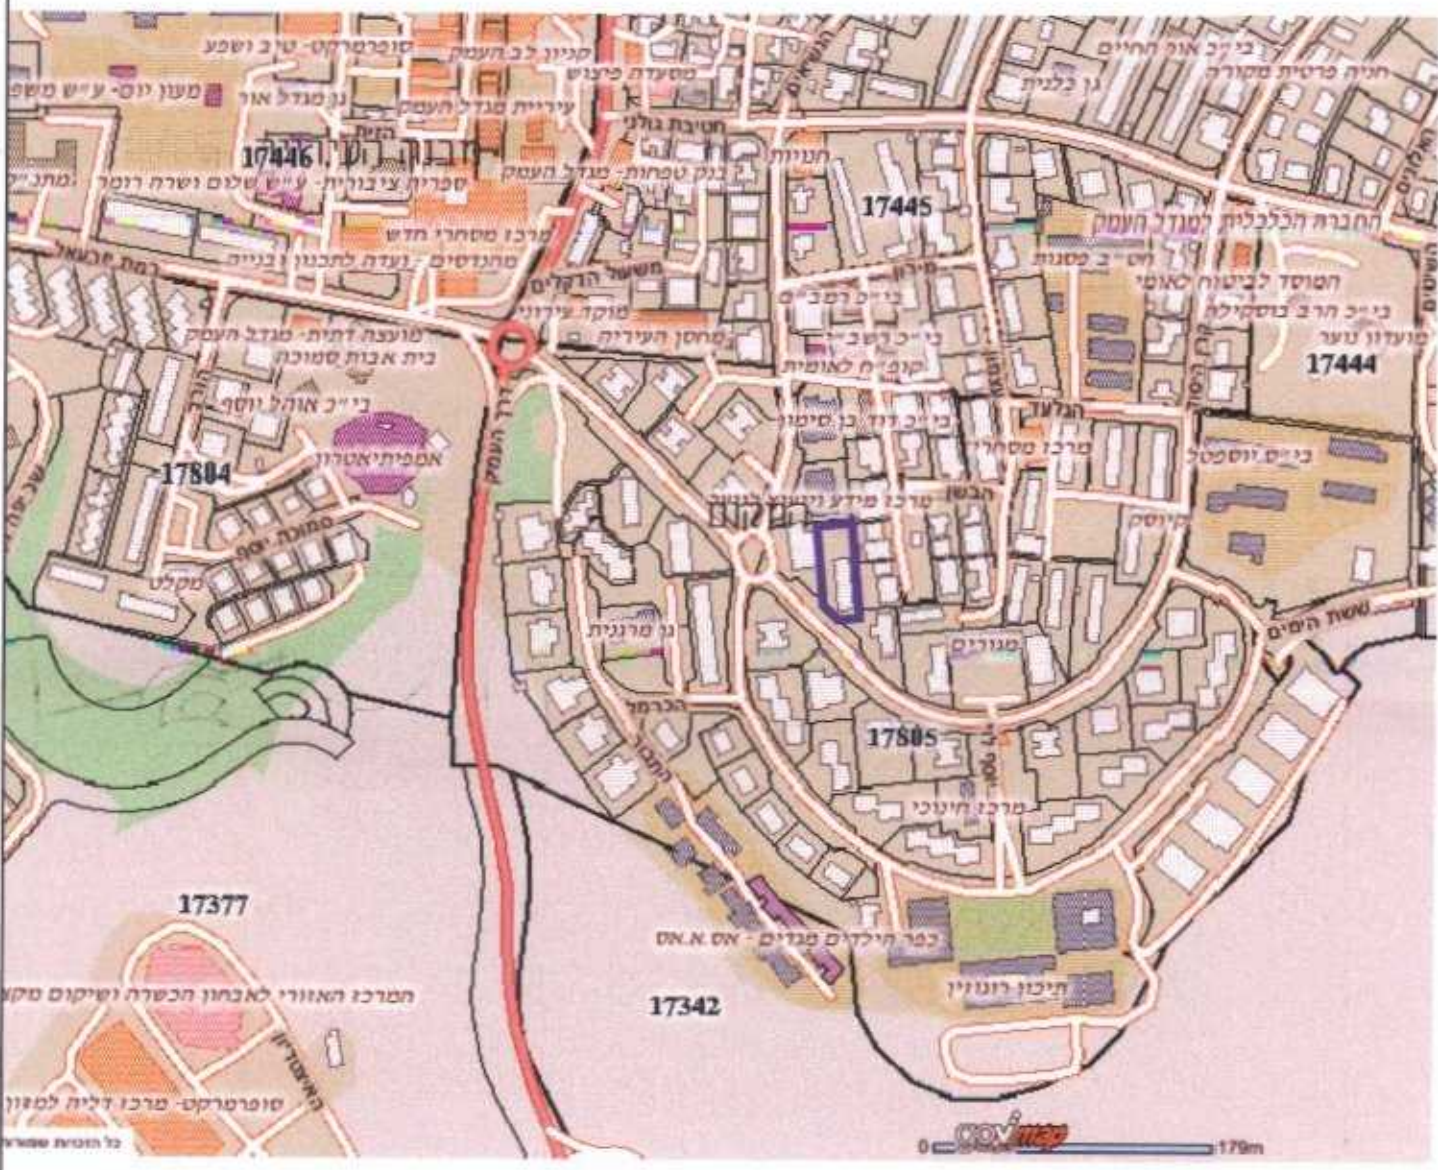

תרשים התמצאות קני"מ 1:5,000

מצב מוצע קני"מ 1:250