




תשריט מצב מוצע קנ"מ 1:250

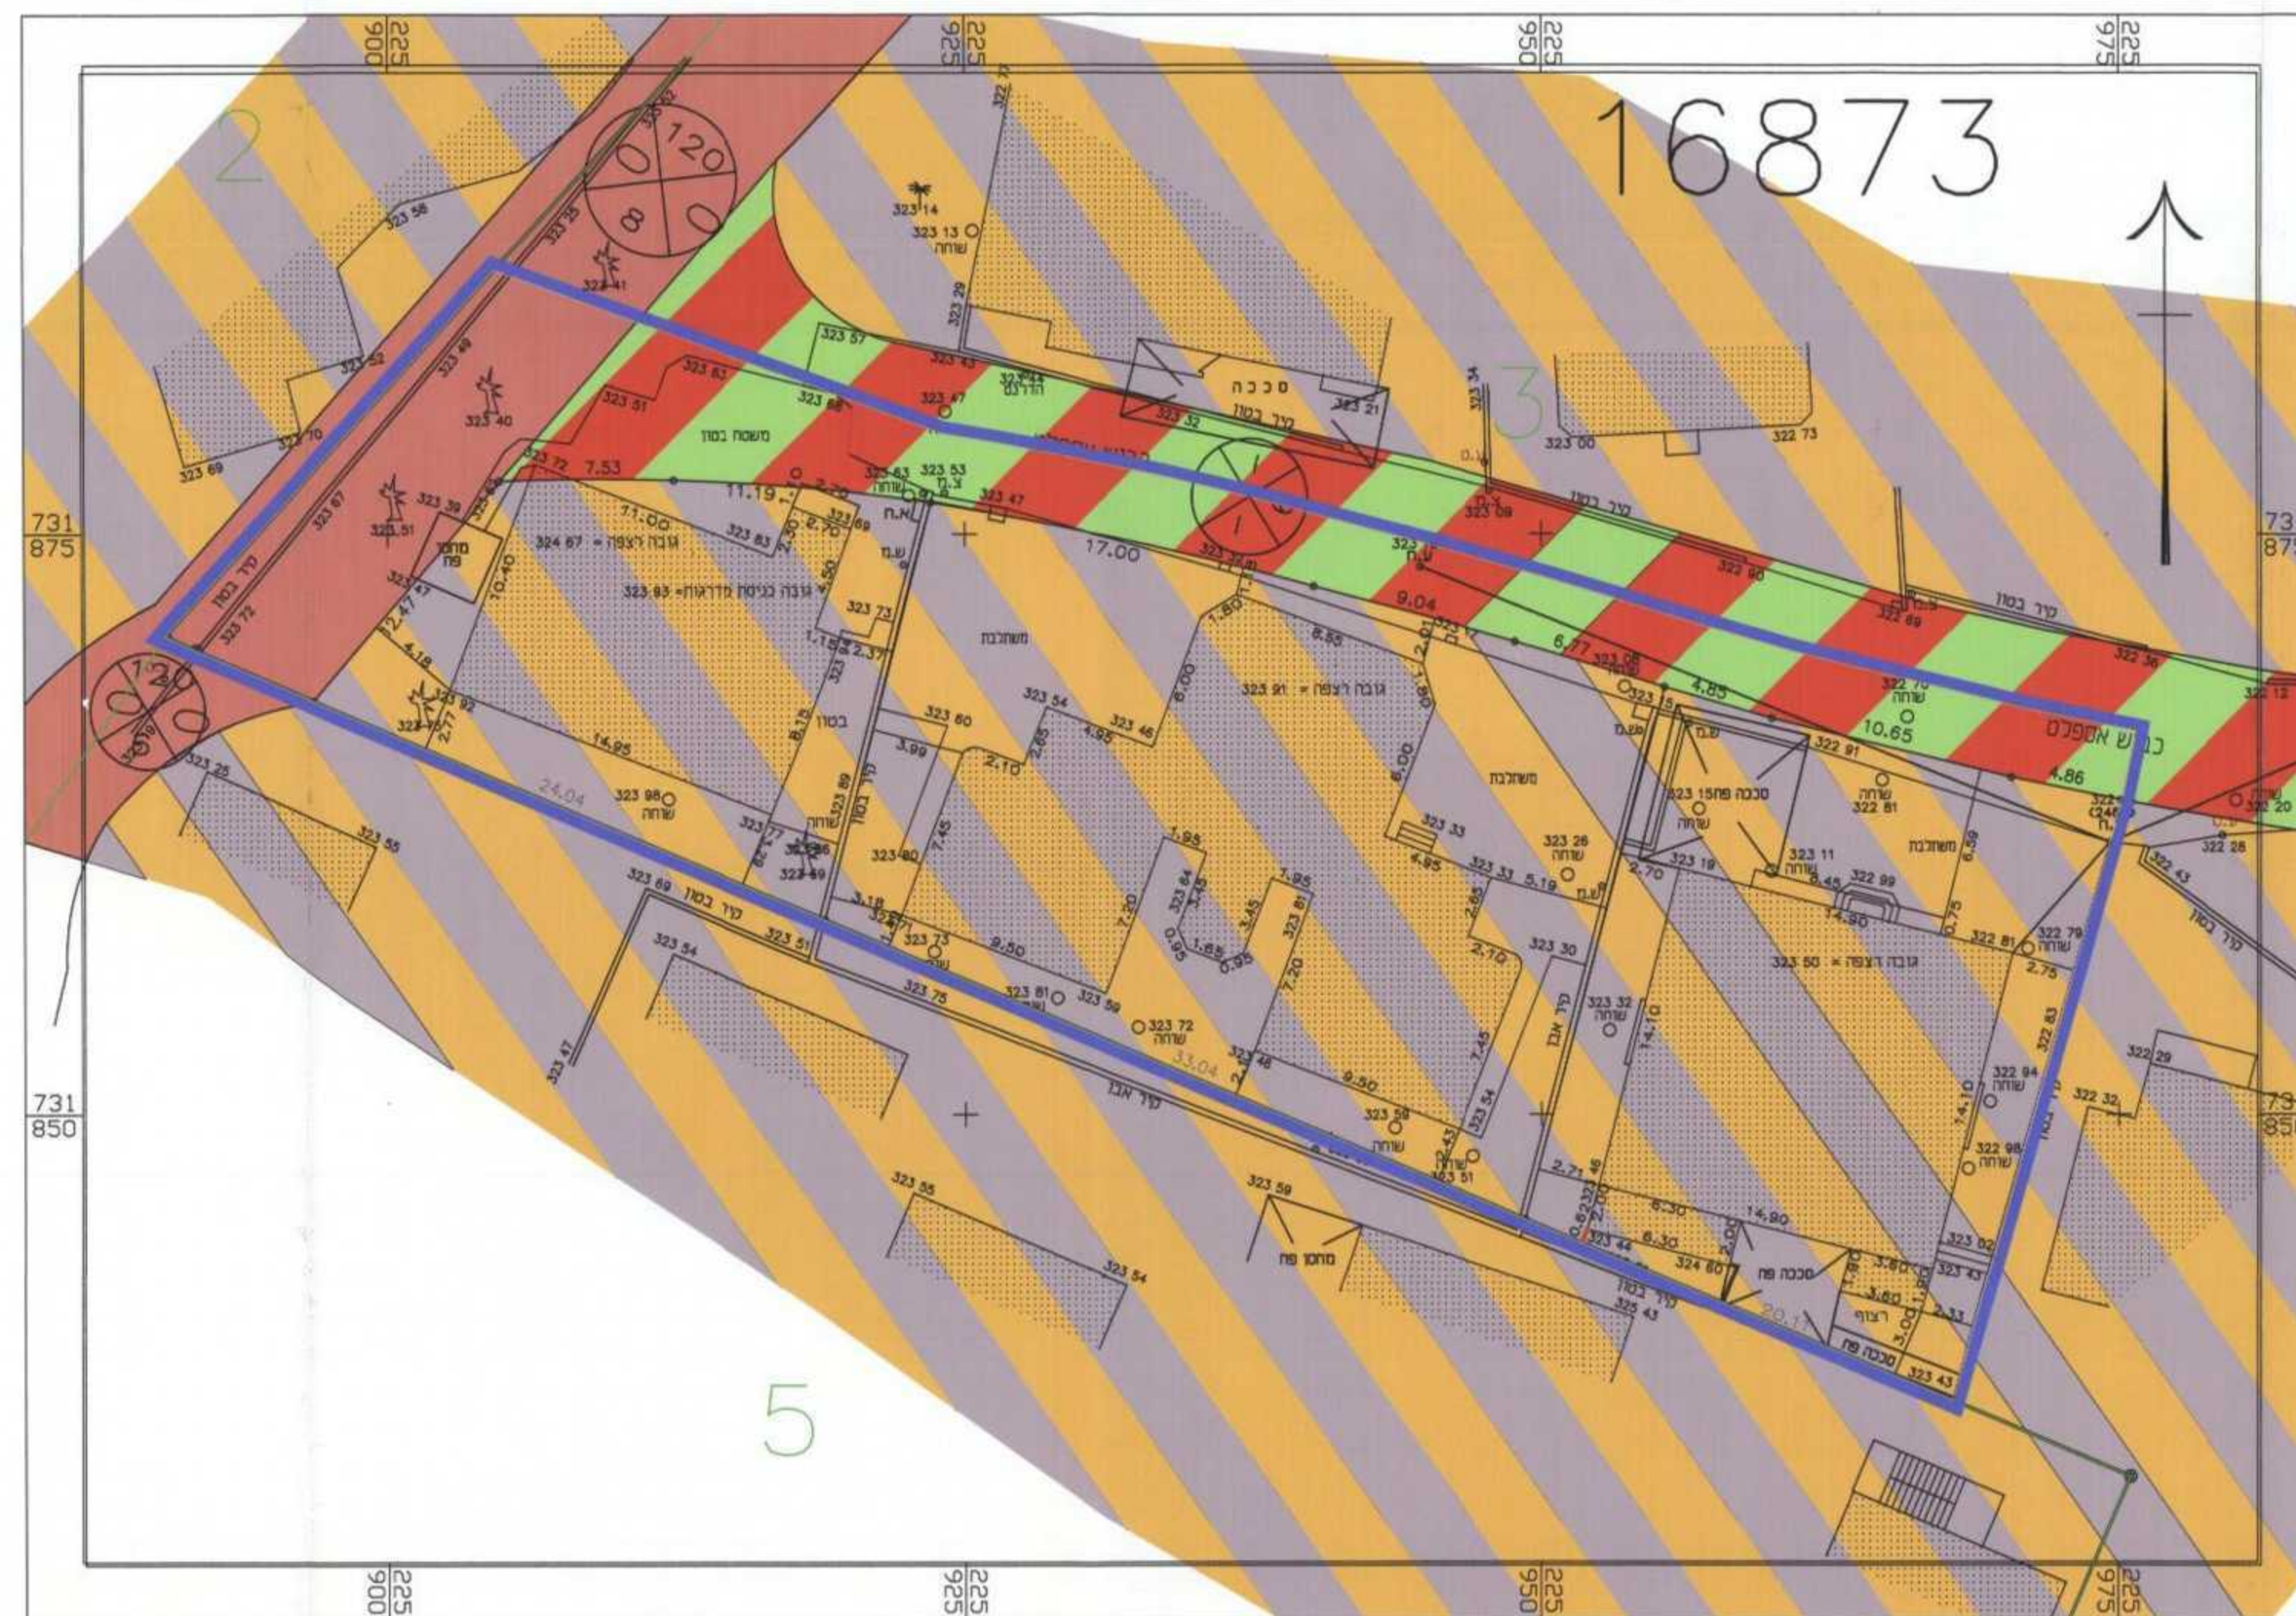


תשריט מצב מאושר קנ"מ 1:250


מקרא
מצב מוצע



מקרא
מצב מאושר

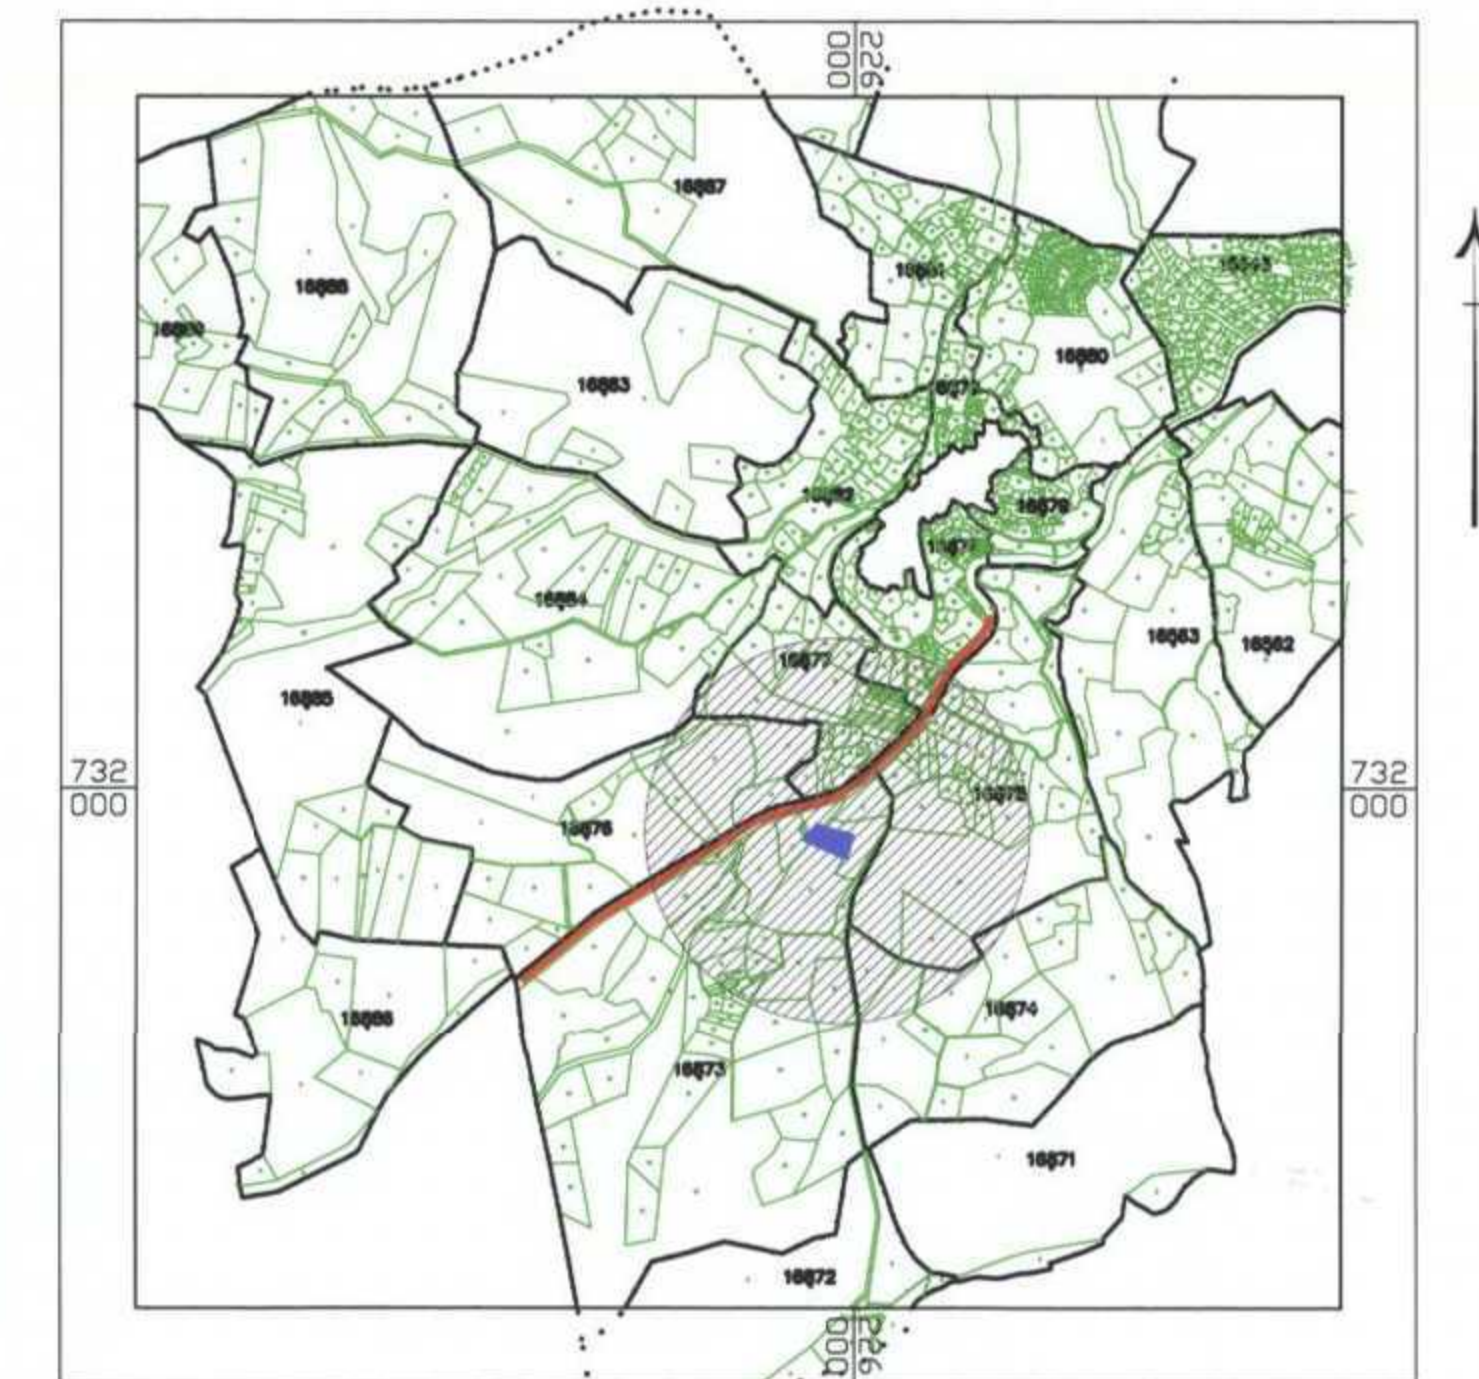

תרשים התמצאות כללית קנ"מ 1:20000

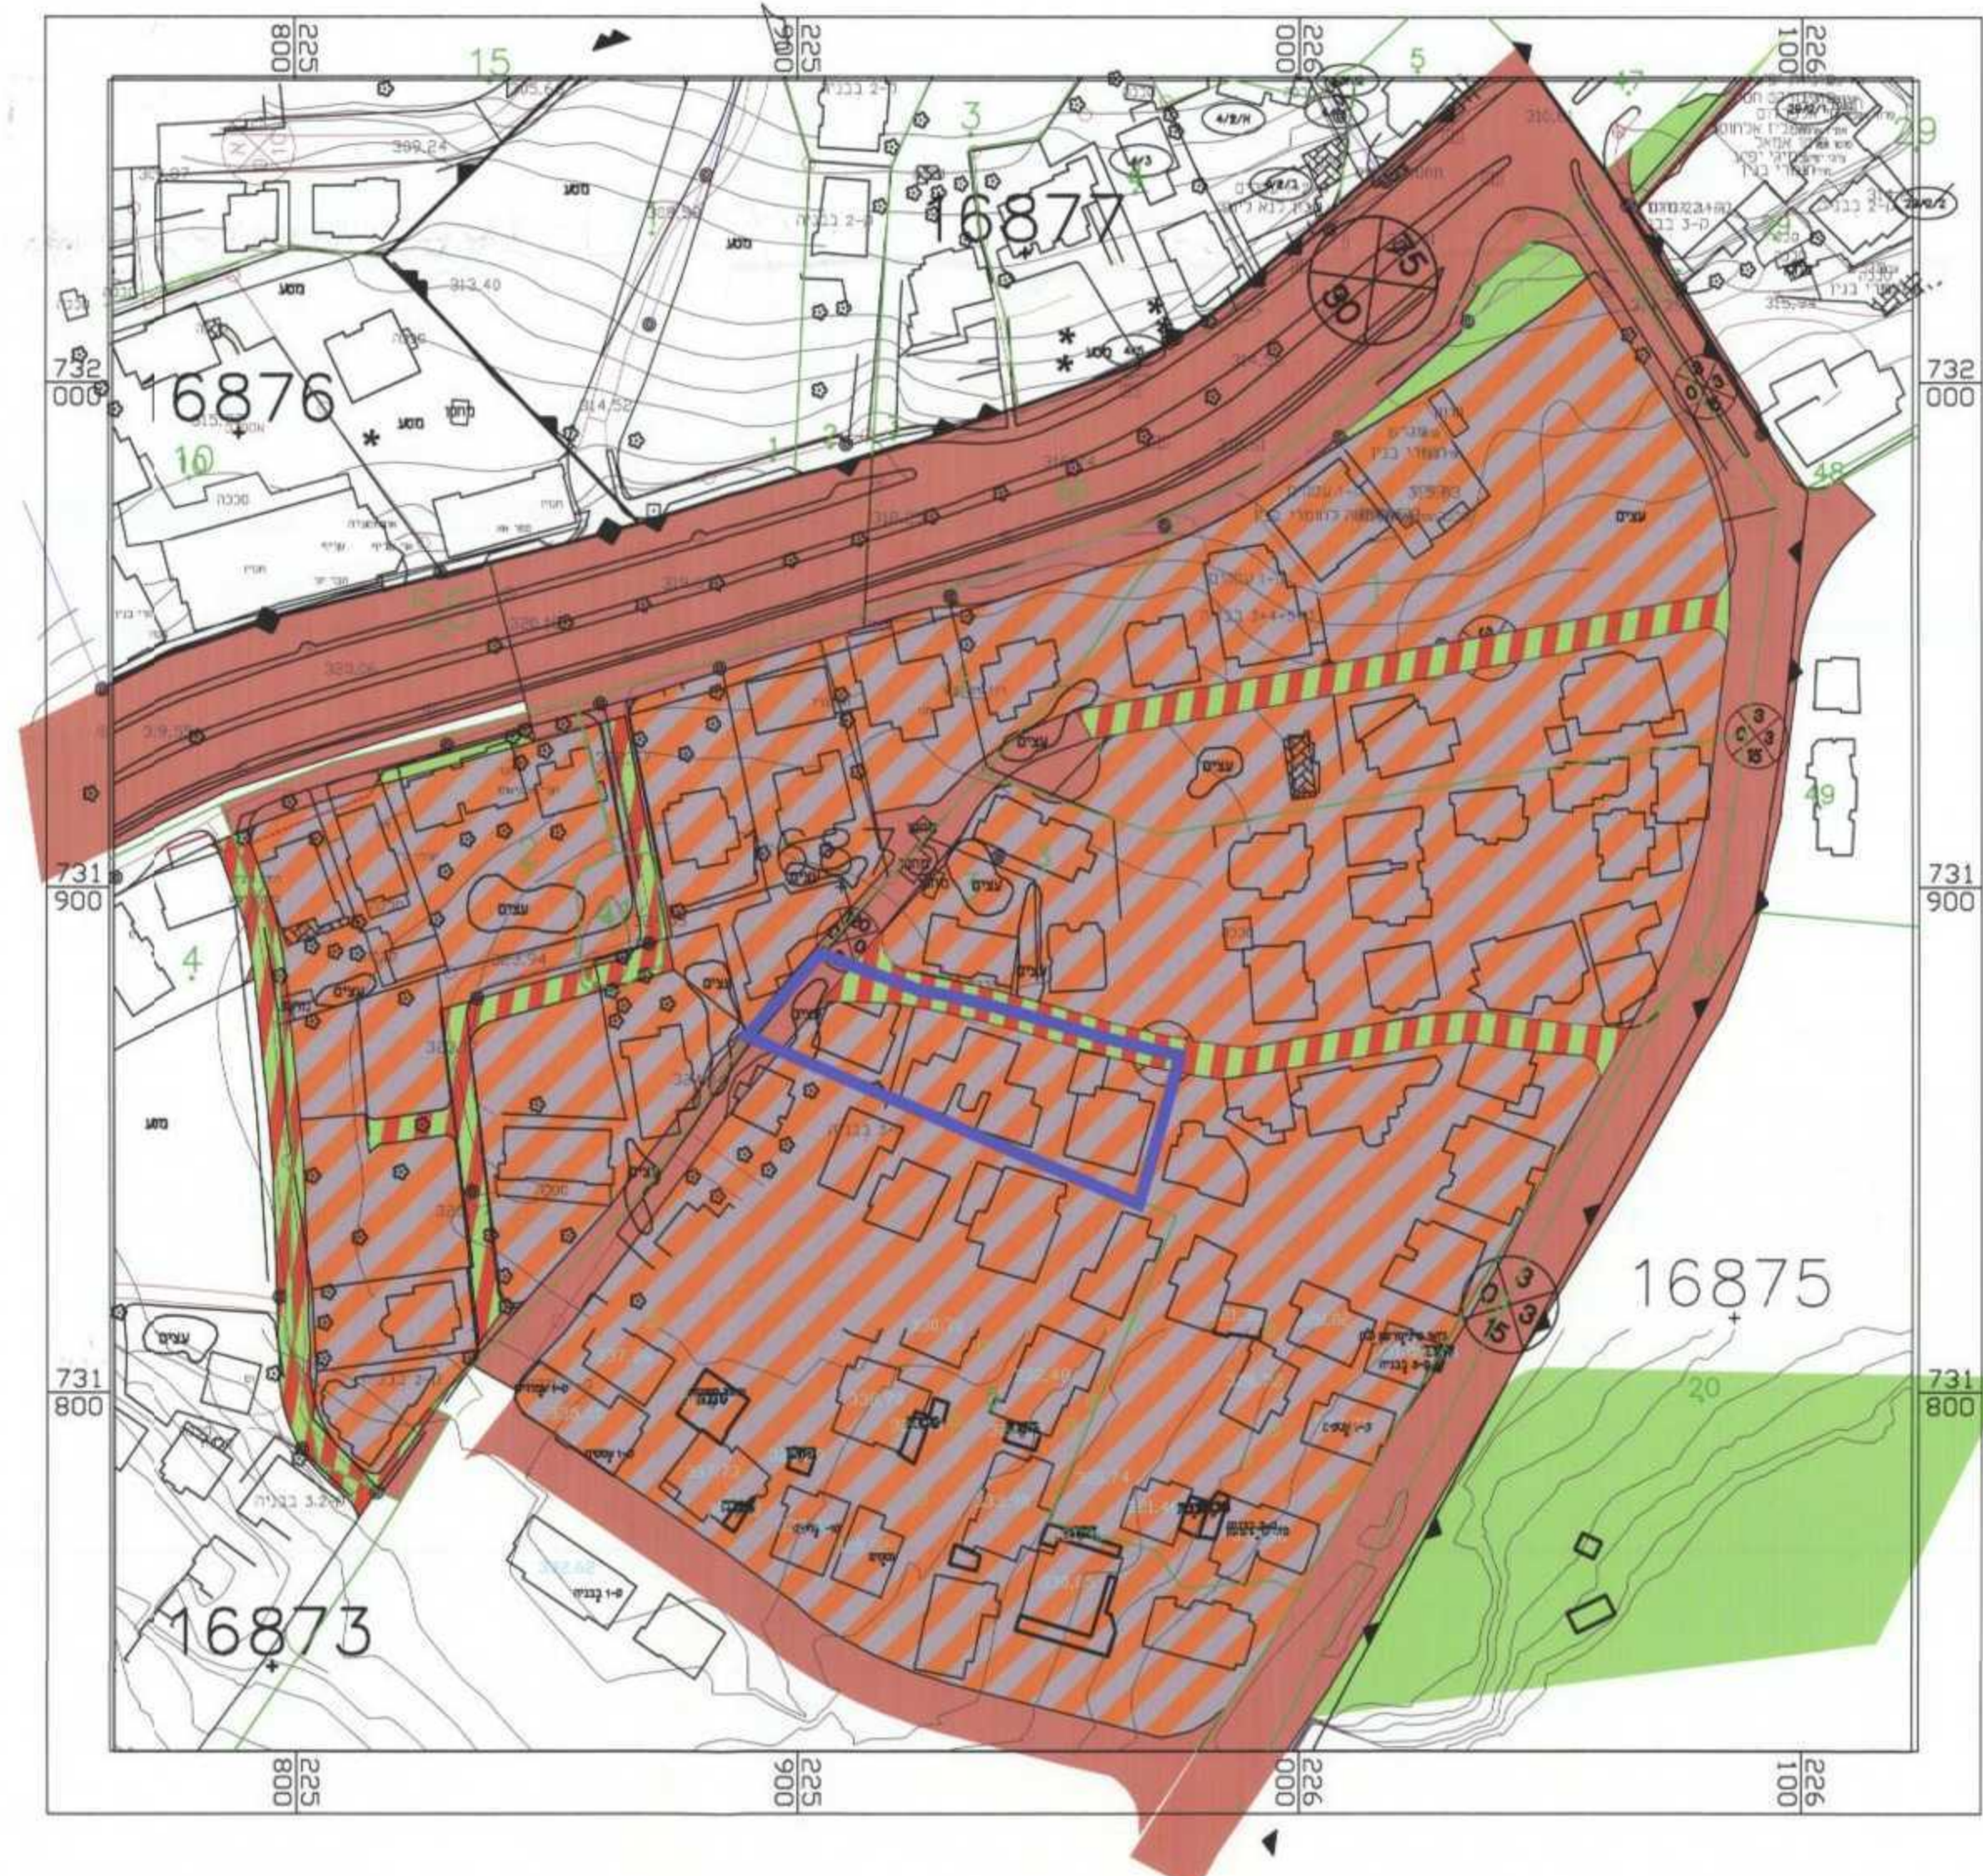

תרשים סביבה קנ"מ 1:250

תכנית מס' גנ\18723

הצרה נקודתית של דרך ושינוי בקווי בניין

תשריט

איחוד וחלוקה	סמכות ראשית	סוג התכנית	אופי התכנית
ללא איחוד וחלוקה	ועדה מחוזית	תכנית מפורטת	תכנית שניתן מכוחה להוציא היתרים

מחזור : הצפון
מרחב תכנון מקומי : מבוא העמקים
רשות מקומית : מ.מ. יפיע
שטח התכנית : 1908 מ"ר
קנה מידה : 1 : 250

גושים וחלקות בתכנית:

גוש	סרג הגוש	חלקות בשלמותן	חלקי חלקות	חתימת מודד
16873	מוסדר	---	3	

חותמות מוסד התכנון :



שלב: מילוי תנאי מתן תוקף **מהדורה:** 1 **תאריך:** 15/03/11

שמות וזתימות :

חתימה	עלי סאלח ואסר ת"ז 5580636	חידוש בפועל
כשר יפיע רח' 202/15 מיקוד 16955	מסמך	
052-6864822.79	מסמך	

מס' תעודת זהות	עלי סאלח ואסף ת"ז 5580636	מגיש התכנית
מס' תעודת זהות	כפר יפיע רח' 202/15 מיקוד 16955	

	052-6864822 .79	
תעודת זהות:	5580636 ת"ז סאלח ואסף ואחוריים	בעל הזכויות בקרקע
כפר יפיע רח' 202/15 מיקוד 16955		

052-6864822	009 :	79 :	052-6864822
חשן מוחמד - אדריכל	חשן מוחמד	חשן מוחמד	חשן מוחמד
ת.ד. 384 נצרת	ת.ד. 384 נצרת	ת.ד. 384 נצרת	ת.ד. 384 נצרת
עורך חתוכית	עורך חתוכית	עורך חתוכית	עורך חתוכית

e-mail: hasan_m@bezeqint.net	050-5325772 .79
	טאמאר טפדי רשיון 912

הריני להצחיר כי בקרתי אישית בשטח בצעתי את
המדידה בשטח, סמנתי את כל המבנים והתאמת את
הנתונים בתשרית לתוכנית מתאר מס' 962/2-1954
ו/או לפי תכנית מפורטת מס' _____
תאריך מדידה: 12/11/54

חתימה : ----- חותמת: