

# תכנית שיכון ציבורי כרמיאל, מדורגי ארזים

תוכנית מס': 1/18/47 שינוי לתוכנית מס' 1/18/39  
הוכנה על-פי חוק רישום שיכונים ציבוריים (הוראת שעה) תשכ"ד 1964

מחוז: צפון  
נפה: עכו  
ישוב: כרמיאל

גוש	חלקה בשלמות	חלקי חלקות
19023	14	53, 41

בעל הקרקע: רשות הפיתוח  
שטח התכנית: 2.929 דונם  
קנה מידה: 1:500

### טבלת שטחים


יעוד	מגרש	שטח בדונם	אחוז
מגורים	1	2.929	100

תב"עות: ג/8859, ג/9783, ג/12899

### מקרא

- מגורים
- גבול תכנית
- מספר מגרש

### תרשים סביבה

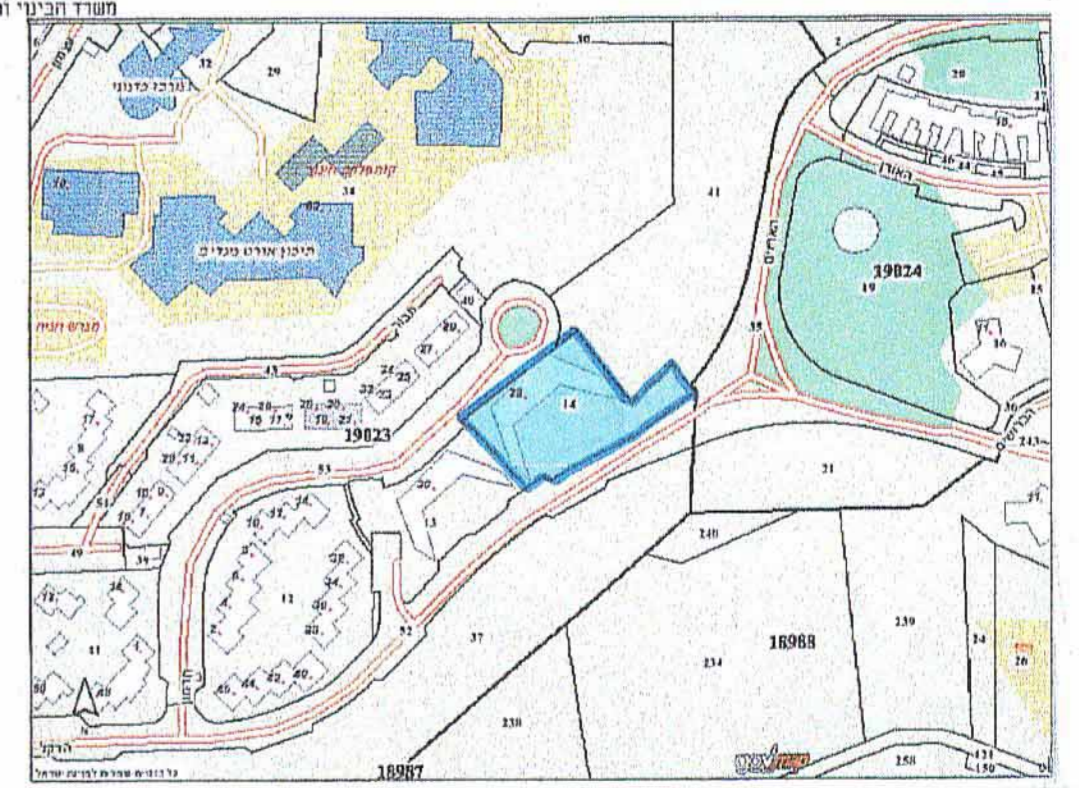


**חוק רישום שיכונים ציבוריים**  
הוראת שעה - תשכ"ד - 1964

**ועדת התאום**  
אושר בהתאם לחוק הנ"ל  
תאריך: 9.11.2011

תכנית שיכונים ציבוריים  
העניין באמו  
למקור

חתימת נציג שר הבינוי והשיכון: *[Signature]*  
חתימת נציג שר הפנים: *[Signature]*  
חתימת נציג שר המשפטים: *[Signature]*  
חתימת נציג מנהל מקרקעי ישראל: *[Signature]*  
חתימת נציג הרשות המקומית: *[Signature]*  
חתימת נציג השר לאיכות הסביבה: *[Signature]*  
חתימת נציג הנדבך למיפוי יווראל: *[Signature]*

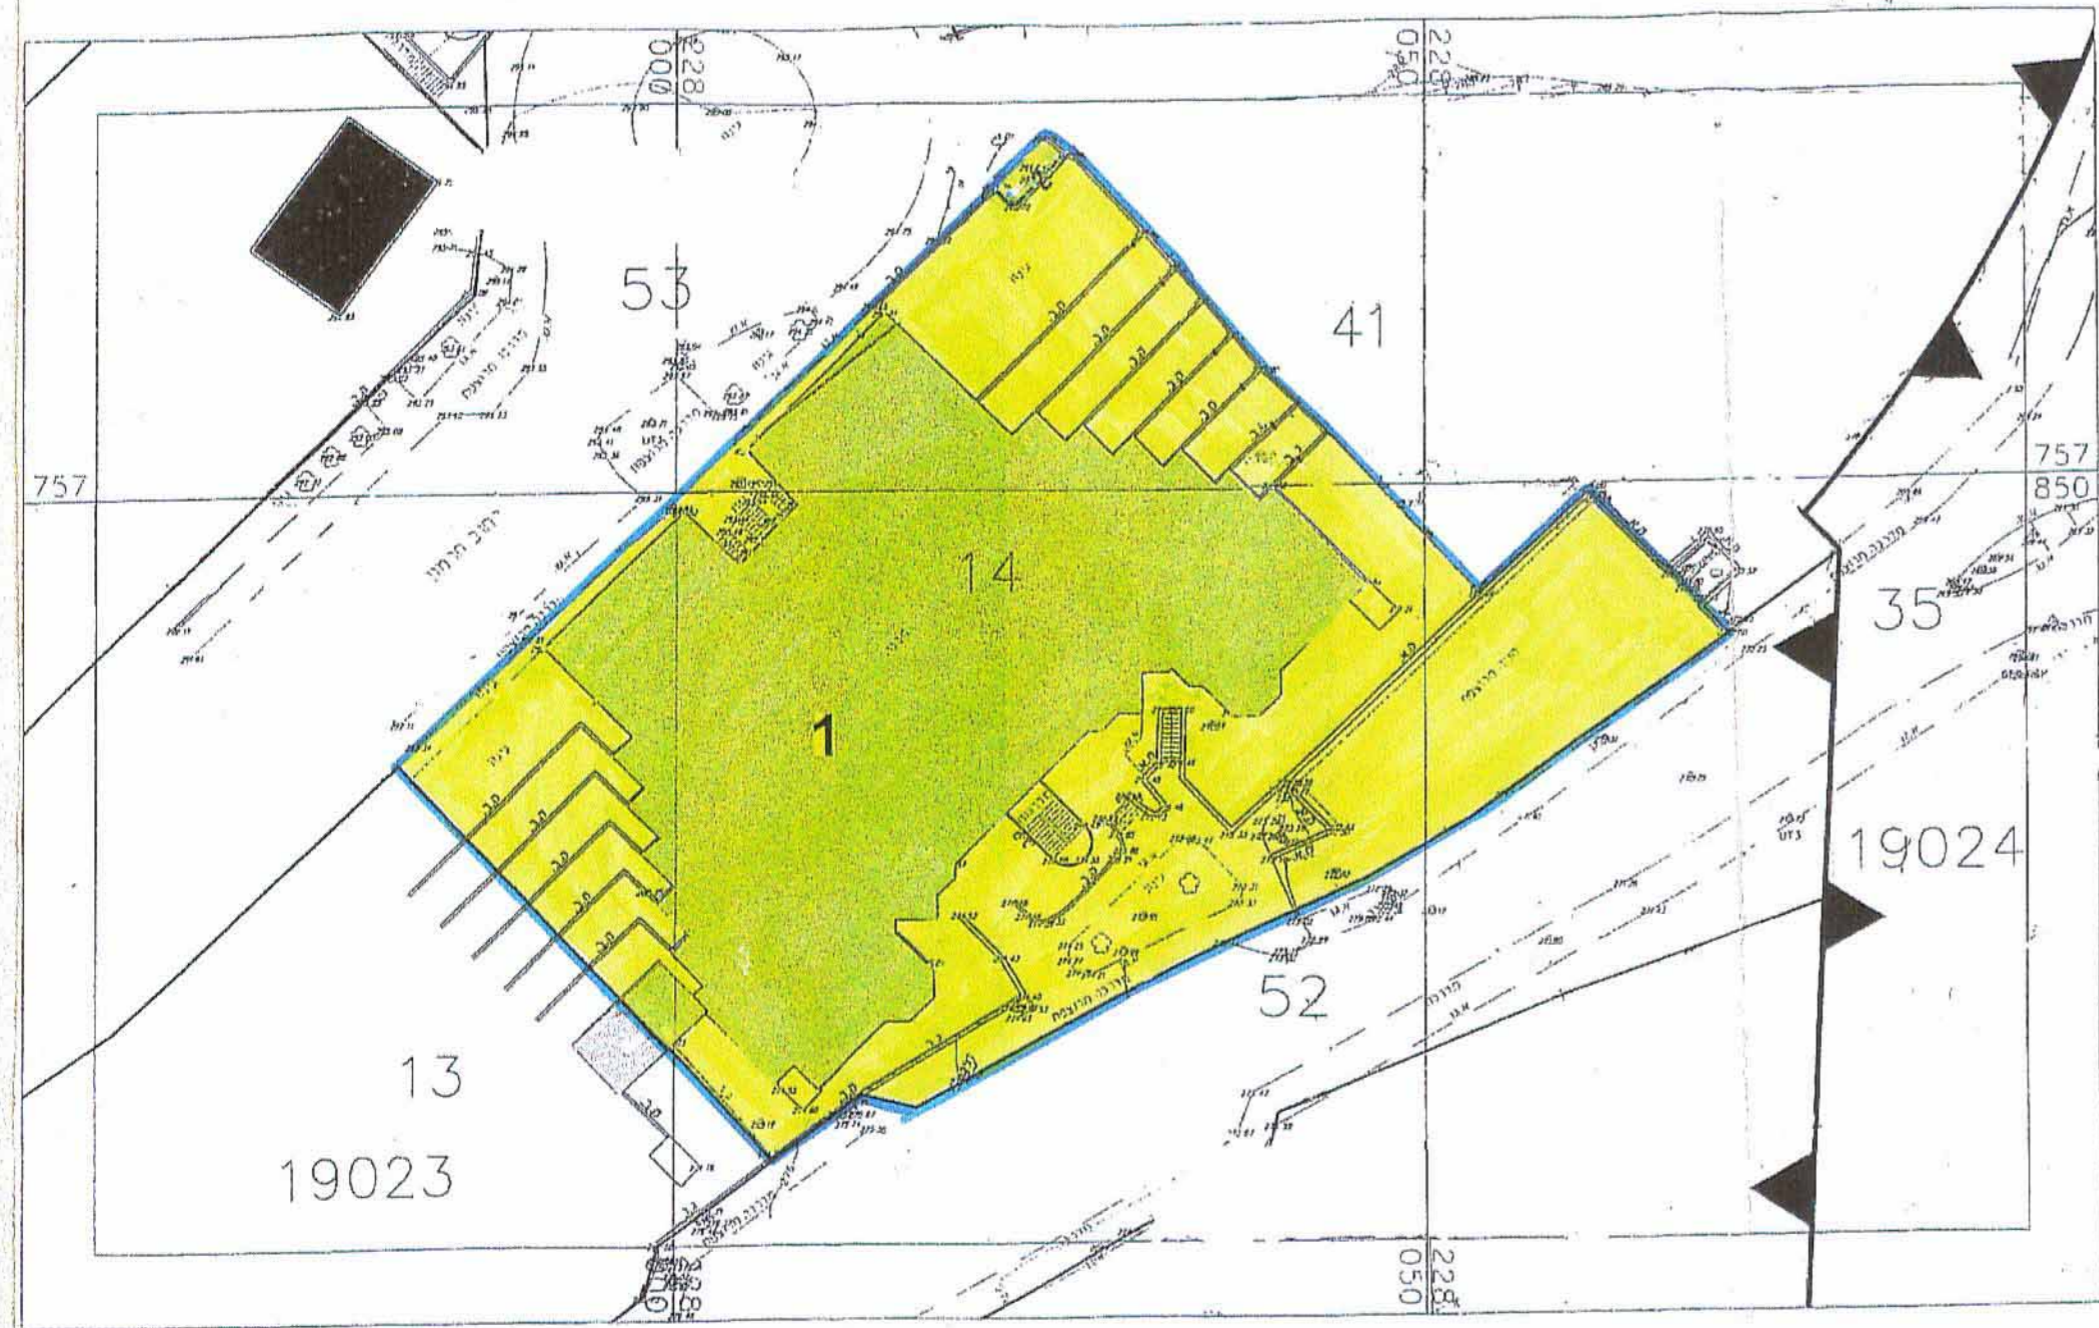

*[Signature]*  
חתימת מנהל מקרקעי ישראל  
בשם בעל הקרקע

*[Signature]*  
חתימת היזם  
משרד הבינוי והשיכון  
היחידה לרישום מקרקעין

*[Signature]*  
חתימת החניש  
משרד הבינוי והשיכון