

חוק התכנון והבנייה, התשכ"ה - 1965
 תכנית מפורטת

תכנית מס' משלמק 13548/ג

שינוי קווי בנין - מגרש 107

סוג התכנית	סוג איחוד וחלוקה	מסכות	היתרים או הרשאות
תכנית מאגר מפורטת	ללא איחוד וחלוקה	הגדה משמית	תכנית עיגון מסוזה לוצצא והיתרים

המריס מבט מוצע: גיליון 1 מסוד 1

מחזור: 1250
 מרחב תכנון מקומי: משגב
 רשות מקומית: משגב
 ישוב: קורנית
 איחוד וחלוקה: ללא איחוד וחלוקה
 תכנית במסכות: מקומית
 שלב: מילוי תנאים להפקדה
 מס' מהדורה: 4
 תאריך עידכון מהדורה: 13/09/11

שטח התכנית: 0.506 דונם | קנה מידה: 1:250

הותמות
 הפקדה: [חותמת]
 השקיפה הכללית: [חותמת]
 הודעה על אישור תוכנית מס' 13548/ג: [חותמת]
 מורשת בלוקים הישנים מס' 6228, 19/10/2011


שם המשיך הותם

שמות והתימות	
מלגש	ארו זיו דב משגב ושכח סודית
תוכנית	תאגיד: 024635864
עורך	מרסס אוריאל דוד רימון גב רמלה
תכנית	תאגיד: 08-9814650
אדריכל	דמוצינקו אירנה חולצטר / זו רחובות
יועץ	ארו זיו דב משגב ושכח סודית
בפיקוח	תאגיד: 024635864
מודד	אהוד תורן
תאריך	איומת סודית בע"מ, סניף ד' ד משגב 2005
בעלי עיני בקרקע*	
בעלים	מ.מ.י.
תאריך	תאריך
זוכר	ארו זיו
תאריך	תאריך
מבלת נושים וחלקות*	
מספר גוש	חלקה/כל גוש
7887	חלקה
מספר רישון	מספר רישון
תאריך	תאריך


* לפירוט נוסף יש לפנות להוראות התכנית
 הריני מצהיר בזאת כי מדידת מפה המפורטת/המצבית/המהווה רקע לתכנית זו, נערכה על ידי ביוס. 10.10.11 והיא הוכנה לפי הוראות נורל מבא"ת וברחאם להוראות החוק ותקנות המודדים שבתוקף. דיוק הקו הכחול הקדסטר: מדידה גרפית/ קו כחול (בלבד) ברמה אנליטית/מדידה אנליטית/מדידה ברמת תצויר (כולל קו הכחול) ו/או מדידה גרפית/מדידה אנליטית/מדידה ברמת תצויר (כולל קו הכחול)



תרשים התמצאות 1 : 5000

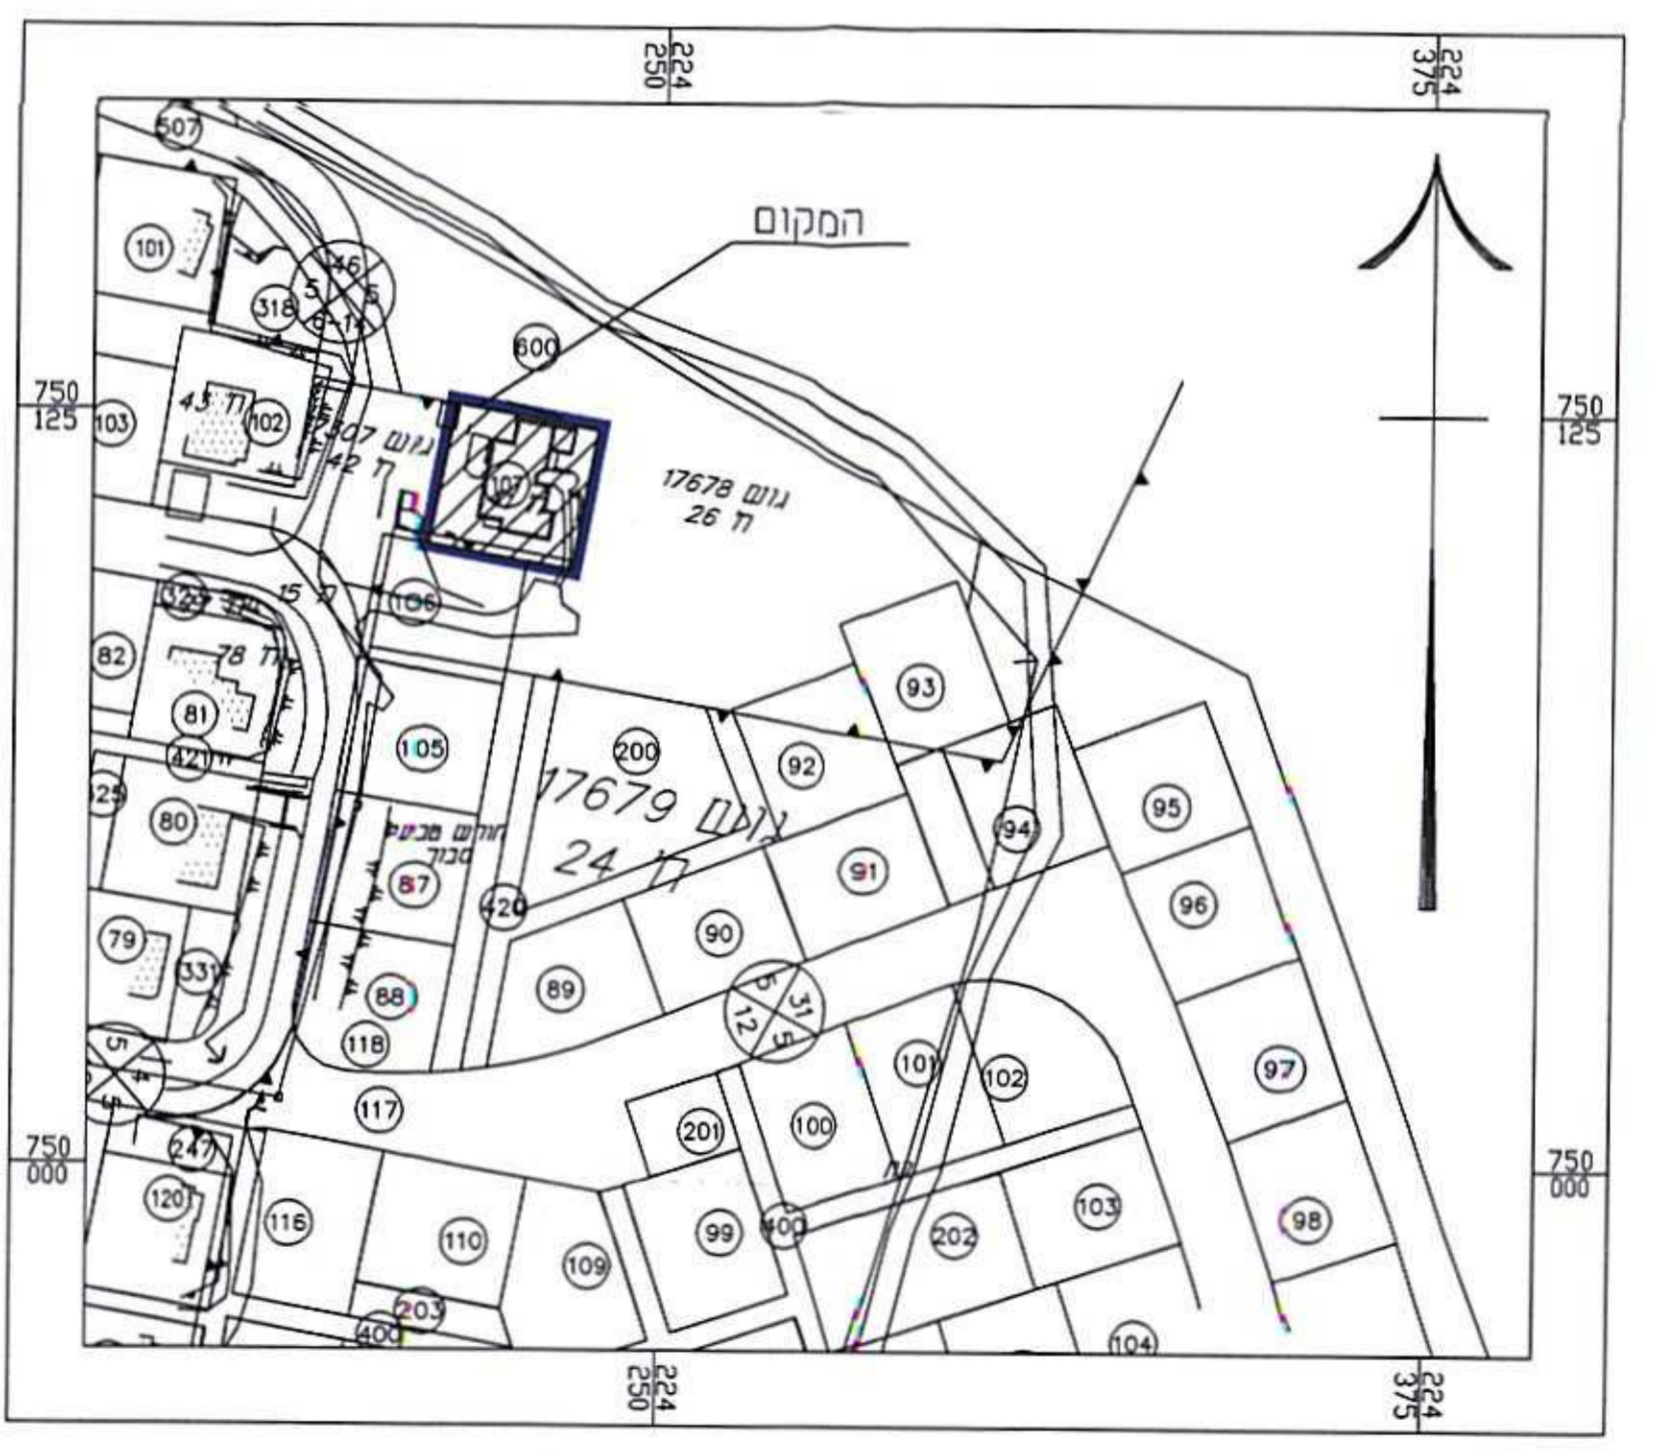

תרשים סביבה 1 : 1250

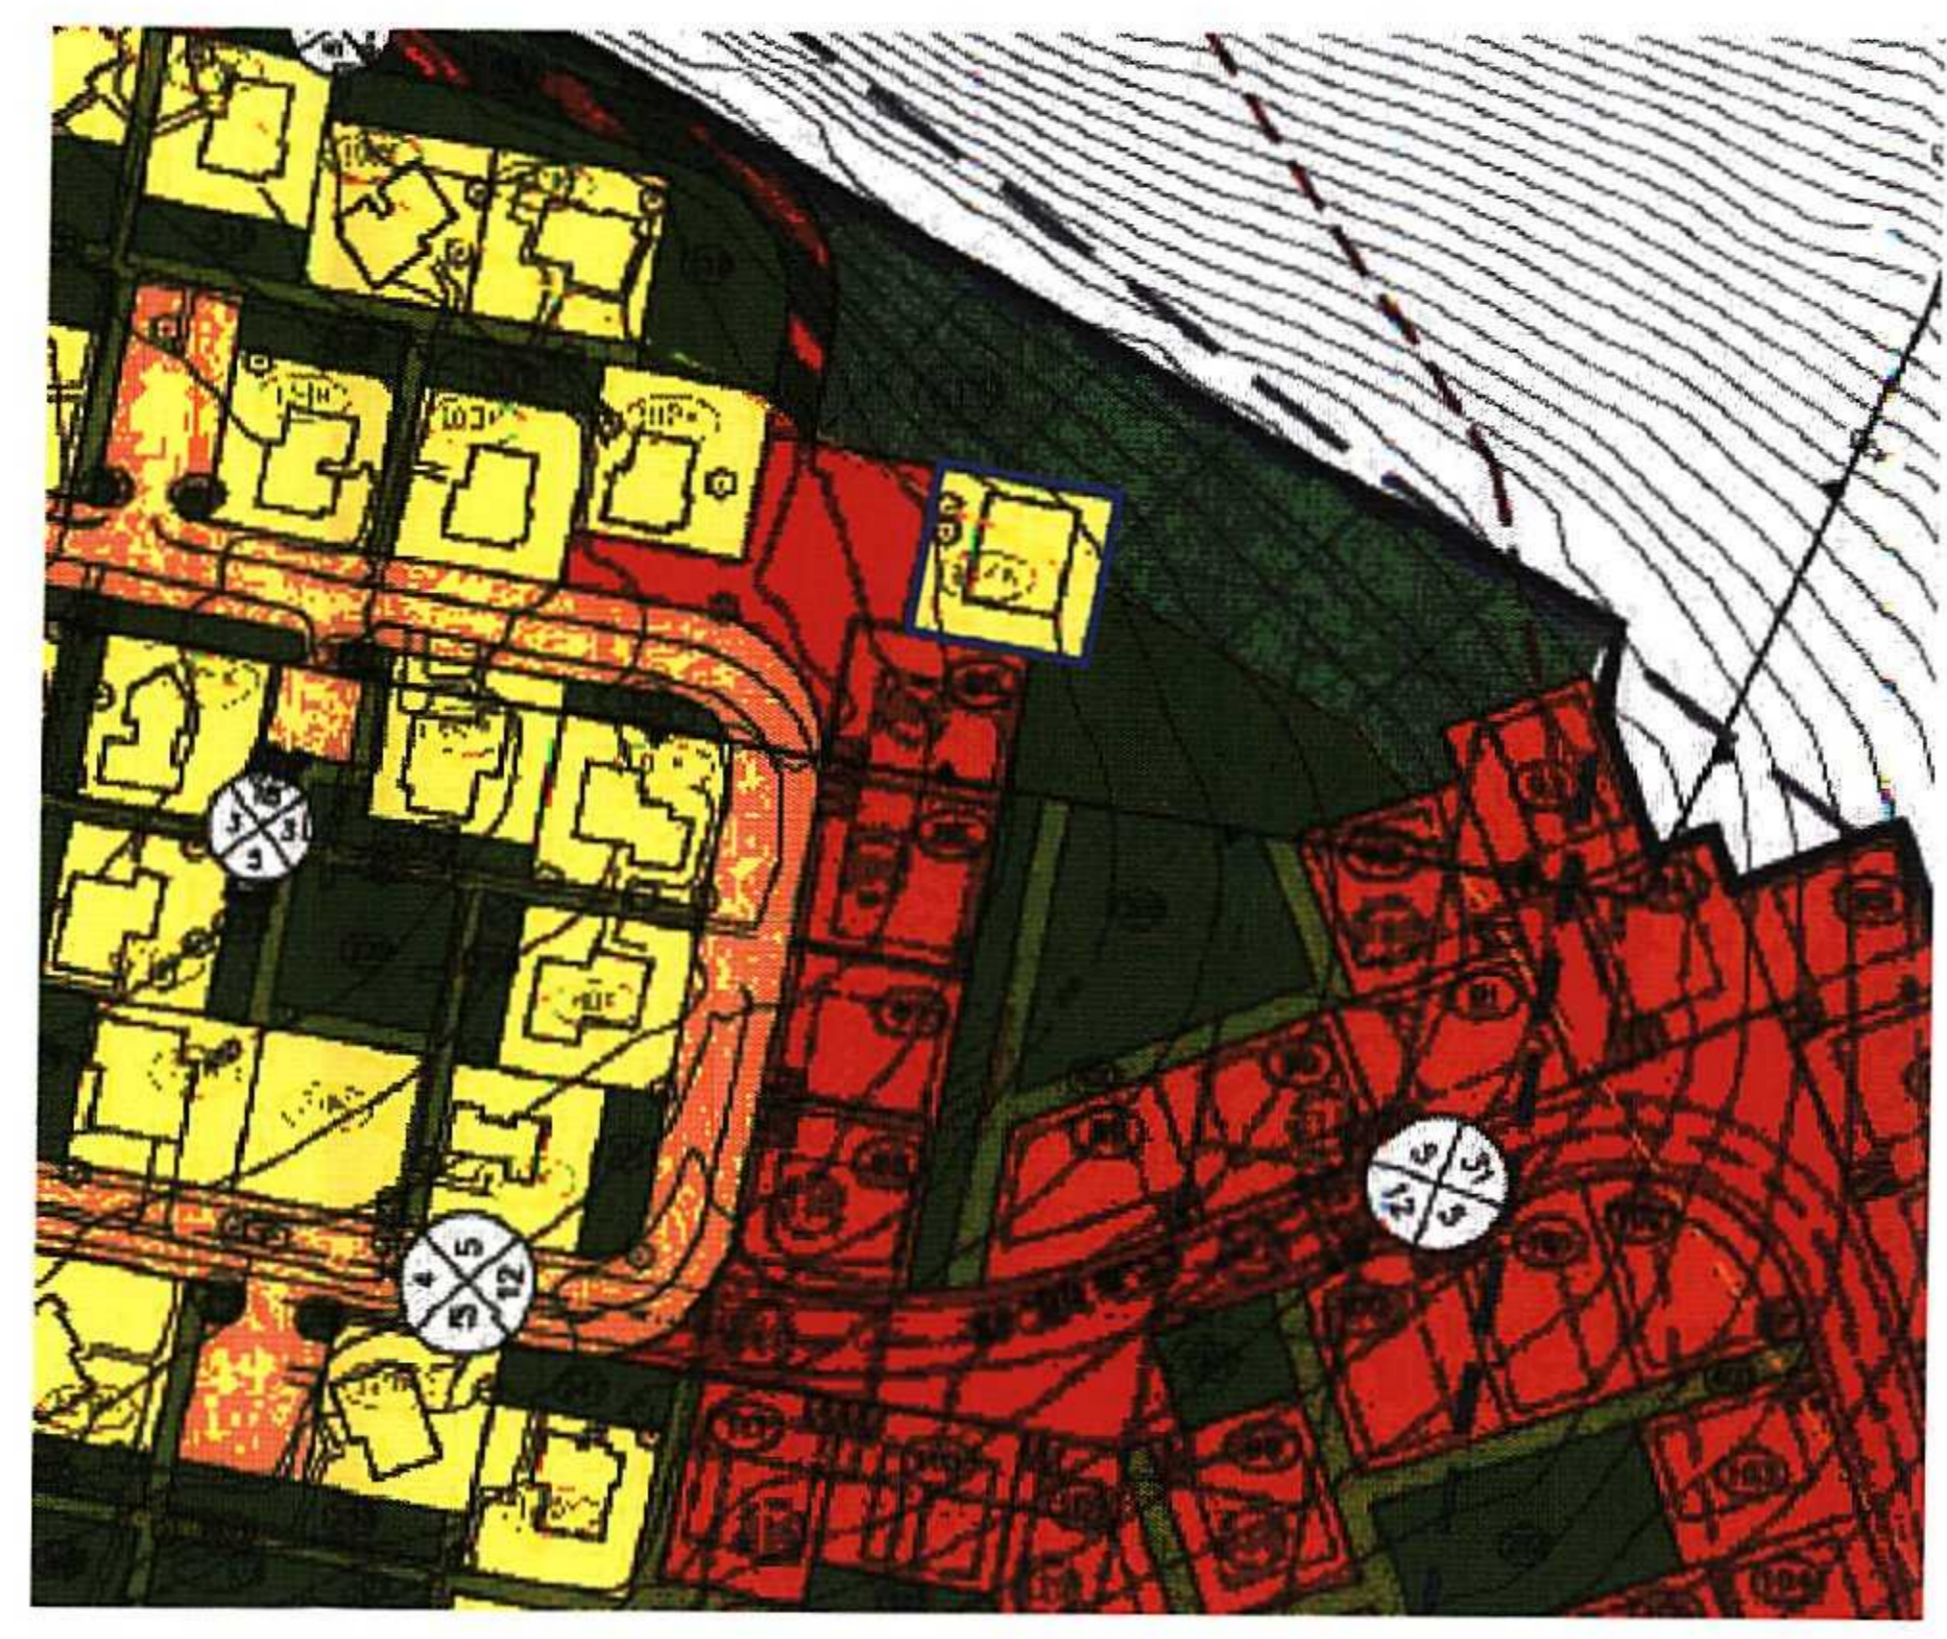

תרשים סביבה 1 : 1250 עפ"י תביעה ג/13548


- #### מקרא מצב מאושר
- [Blue line] גבול התכנית
 - [Green area] שטח ציבורי פתוח
 - [Dark Green area] יער לשימור לפי תמ"א 22
 - [Yellow area] אזור מגורים א' מאושר/קיים
 - [Red area] אזור מגורים א' מוצע
 - [Orange area] דרך מאושרת
 - [Red area] דרך מוצעת
 - [Diagonal lines] דרך משולבת מוצעת
 - [Green area] שביל להולכי רגל
 - [Circle with 2/5] מס' הדרך
 - [Circle with 5/5] רוחב הדרך
 - [Circle with 15] קו בנין

- #### מקרא מצב מוצע
- [Blue line] גבול התכנית
 - [Blue line] גבול תכנית מאושרת
 - [Blue line] גבול תא שטח ומספור
 - [Circle with 107] יעד עפ"י תכנית מאושרת אחרת
 - [Dashed line] קו בנין מוצע
 - [Circle with 2/5] מס' הדרך
 - [Circle with 5/5] קו בנין
 - [Circle with 15] רוחב הדרך

הערות:
 1. המפה משוורת לרשת המאורווישת האיציית
 2. בנק א' /סל א' /סל א' /סל א' /סל א' /סל א'
 3. המפה משוורת לרשת המגורים האיציית בנק א' /סל א'
 4. תאריך טיוט המל"ה 1.8.07

kor107-V3.dwg+20.10.07;

מצב מוצע 1 : 250

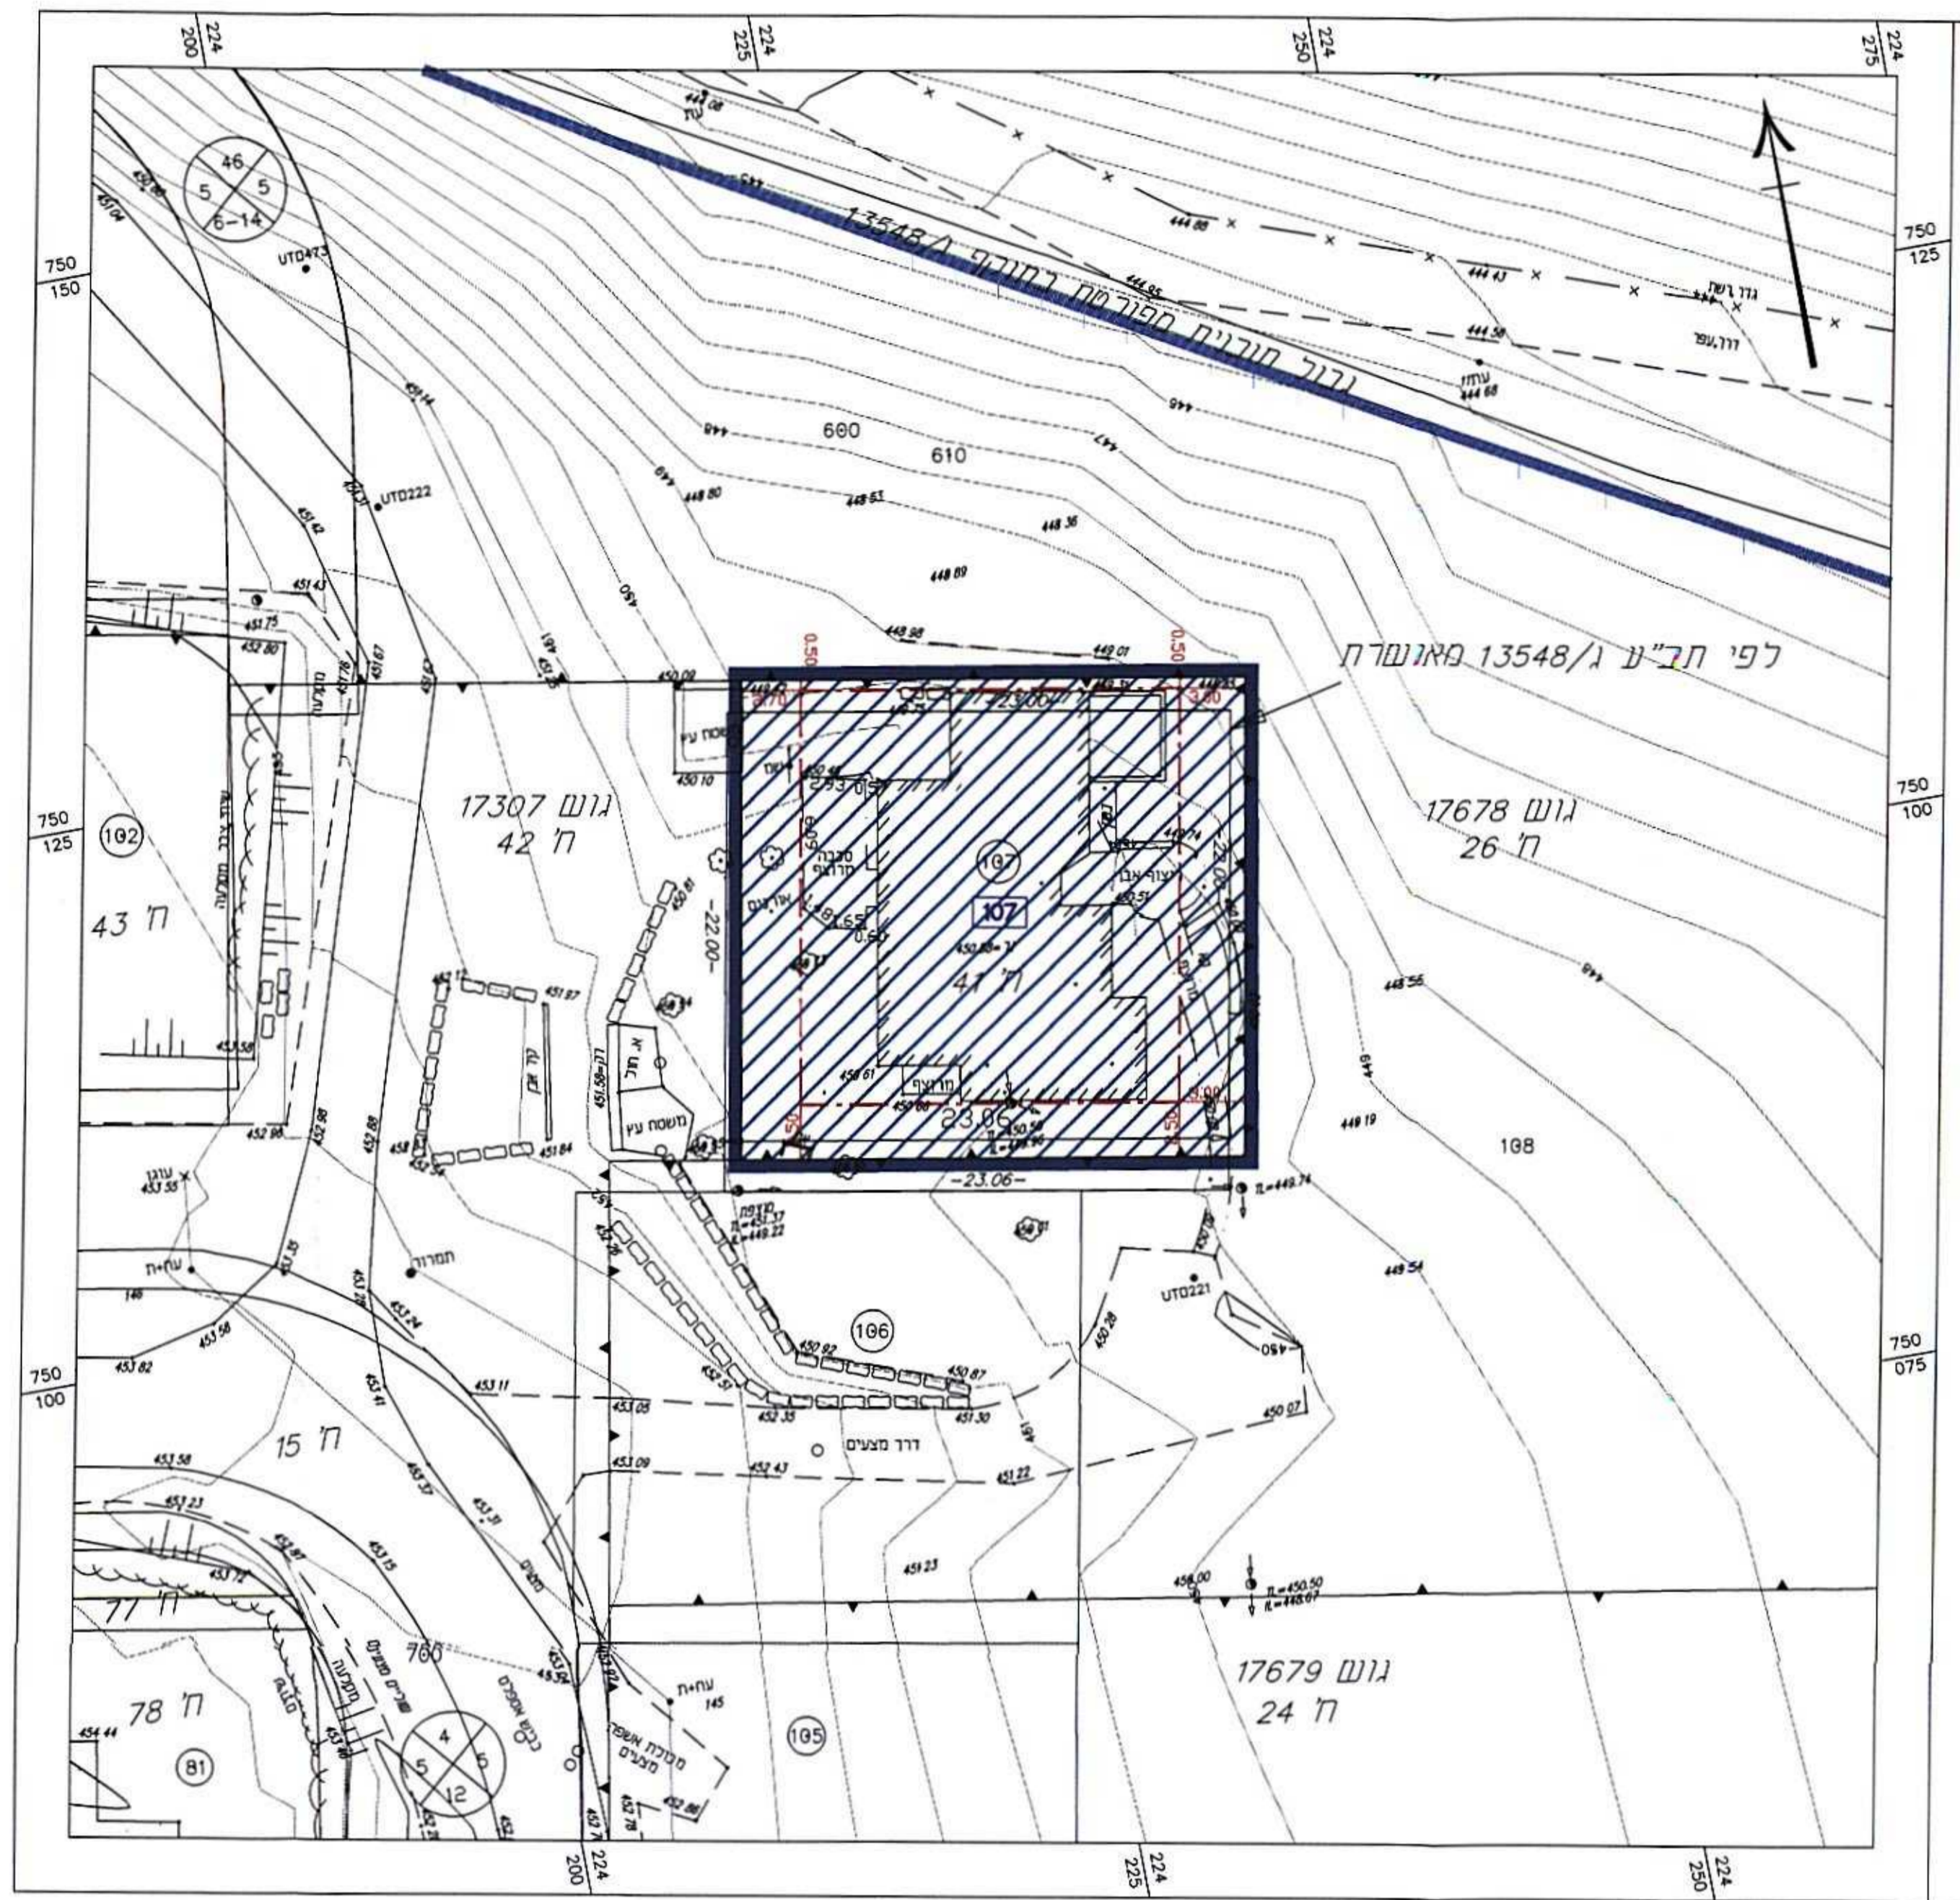

מחו: 17307
 מפה: 41
 מקום: 107
 גוש: 17307
 חלקה: 41
 מגרש: 107
 קנה מידה: 1:250
 גוש מחושב: 506 מ"ר
 הוכח עבור: ארו זיו
 לא לצרכי רישום

לפי תב"ע ג/13548. מאושרת

גוש 17307 גוש 42 ת"ר 42
 גוש 17678 גוש 26 ת"ר 26
 גוש 17679 גוש 24 ת"ר 24