

מספר תכנית: 2
שם התכנית: גן ילדים ברח' מבצע חורב.
רמת רבין, כרמיאל.
גוש 19871 ח' 14, 17

מק/כר/11913/2

תשריט

סוג התכנית: תכנית מפורטת
סוג התכנית: ללא איחוד וחלוקה
סמכות הראשית: ועדה מקומית לתכנון ובניה
היתרים או הרשאות: התכנית שמכוחה ניתן להוציא היתרים או הרשאות

מחוז: צפון
מרחב תכנון מקומי: ועדה מקומית לתכנון ובניה כרמיאל
רשות מקומית: עיריית כרמיאל
ישוב: כרמיאל

שטח התכנית: 7.3 ד'
קנה מידה: 1:500


גושים וחלקות בתכנית:

גושים	חלקות	מגרשים
בשלמותם	חלקי גושים	חלקות בשלמותן
19871	14, 17	24, 27
19873	-	48


שלב: מילוי תאים לחוק מנהדרה: 1
תאריך: 17/07/11

שמות וחתימות:	מגיש התכנית	יוזם התכנית	בעל עניין בקרקע	עורך התכנית	מודד
שם סוכר המעמדת	שם האדריכל ושם רשות מקומית	שם האדריכל ושם רשות מקומית	שם האדריכל ושם רשות מקומית	שם סוכר המעמדת	שם סוכר המעמדת
חתימה	חתימה	חתימה	חתימה	חתימה	חתימה
מספר חוק	מספר חוק	מספר חוק	מספר חוק	מספר חוק	מספר חוק


תצהיר מודד:	הריני מצהיר באת כי סידרת המפה הטופוגרפית והמצבית והחומר רקע לתכנית זו נערכה על ידי ביום: 27.04.09
חתימה	חתימה
מספר חוק	מספר חוק

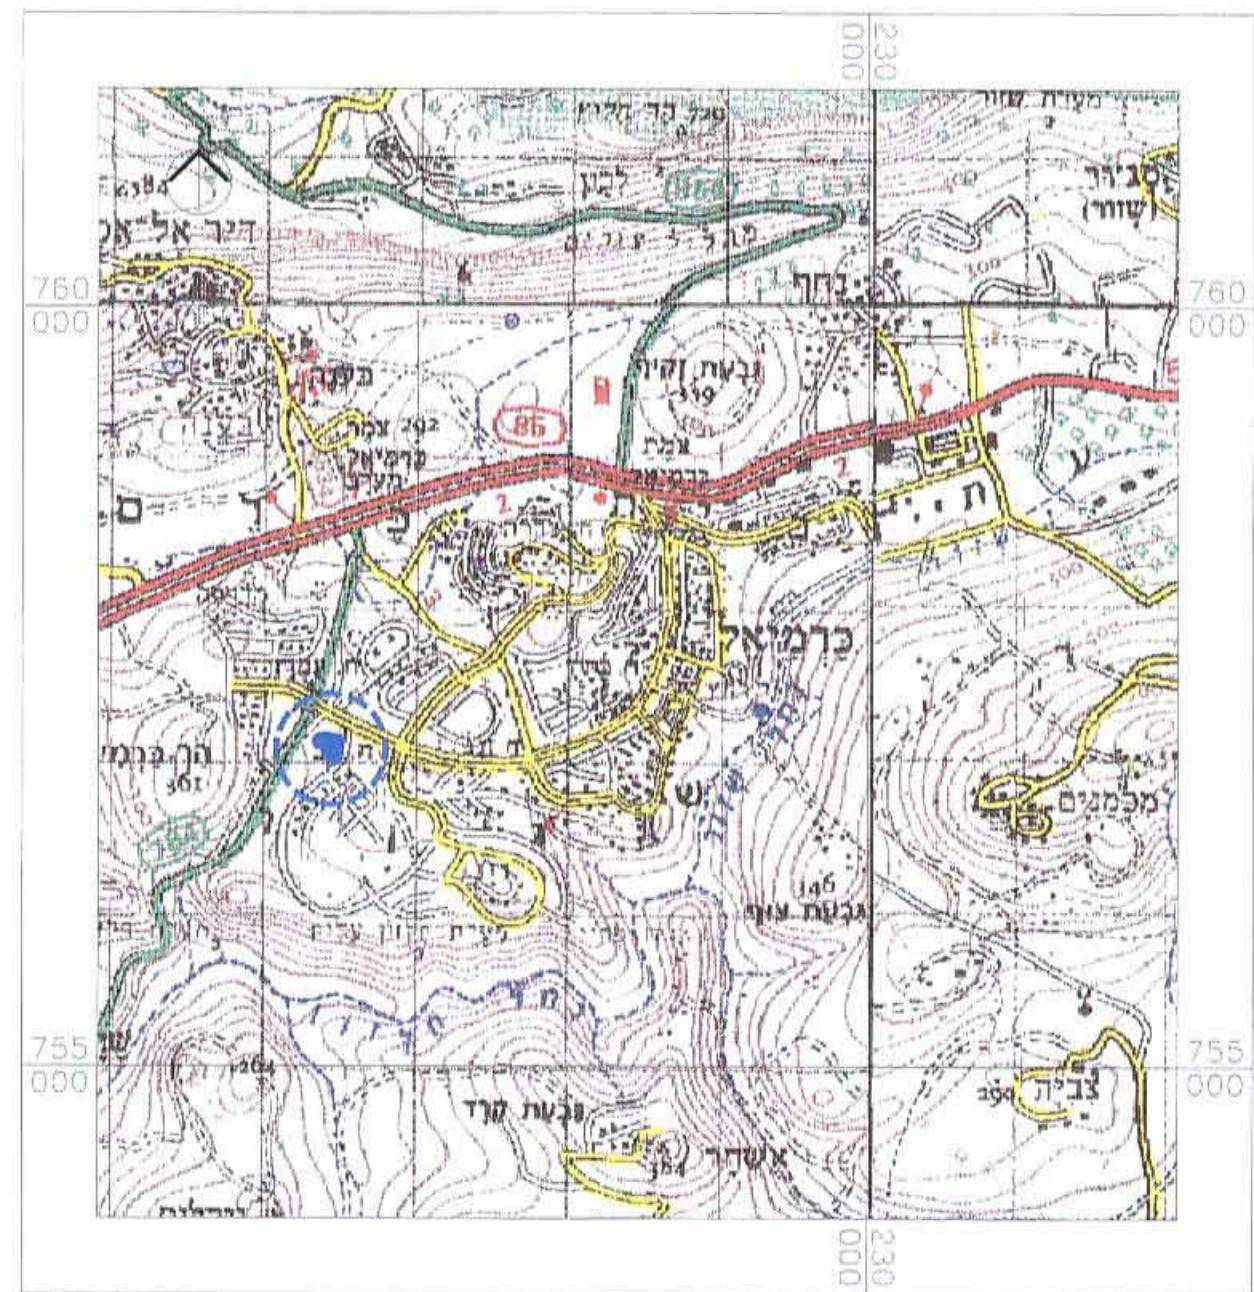


תרשים סביבה ק.מ. 1:50000

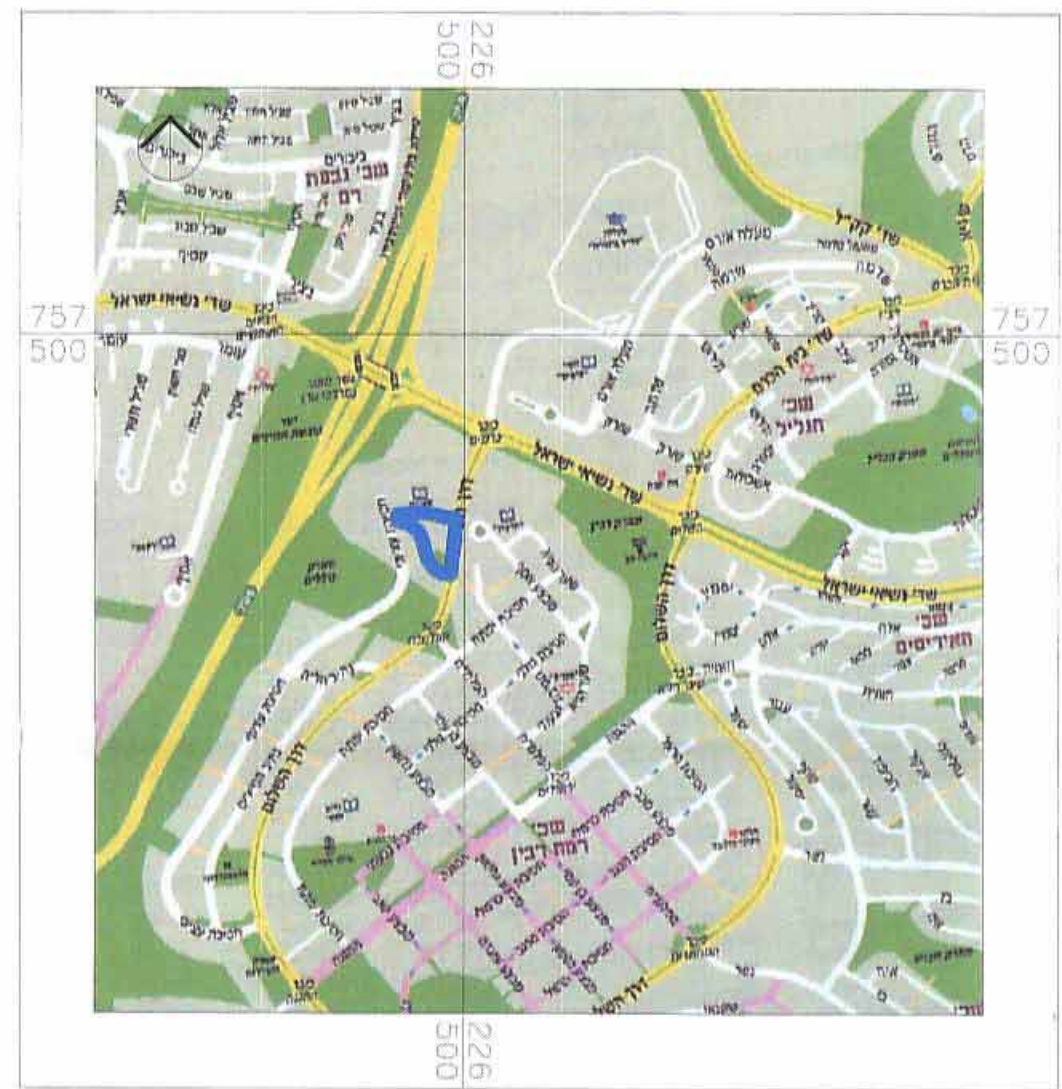


תרשים סביבה ק.מ. 1:15000

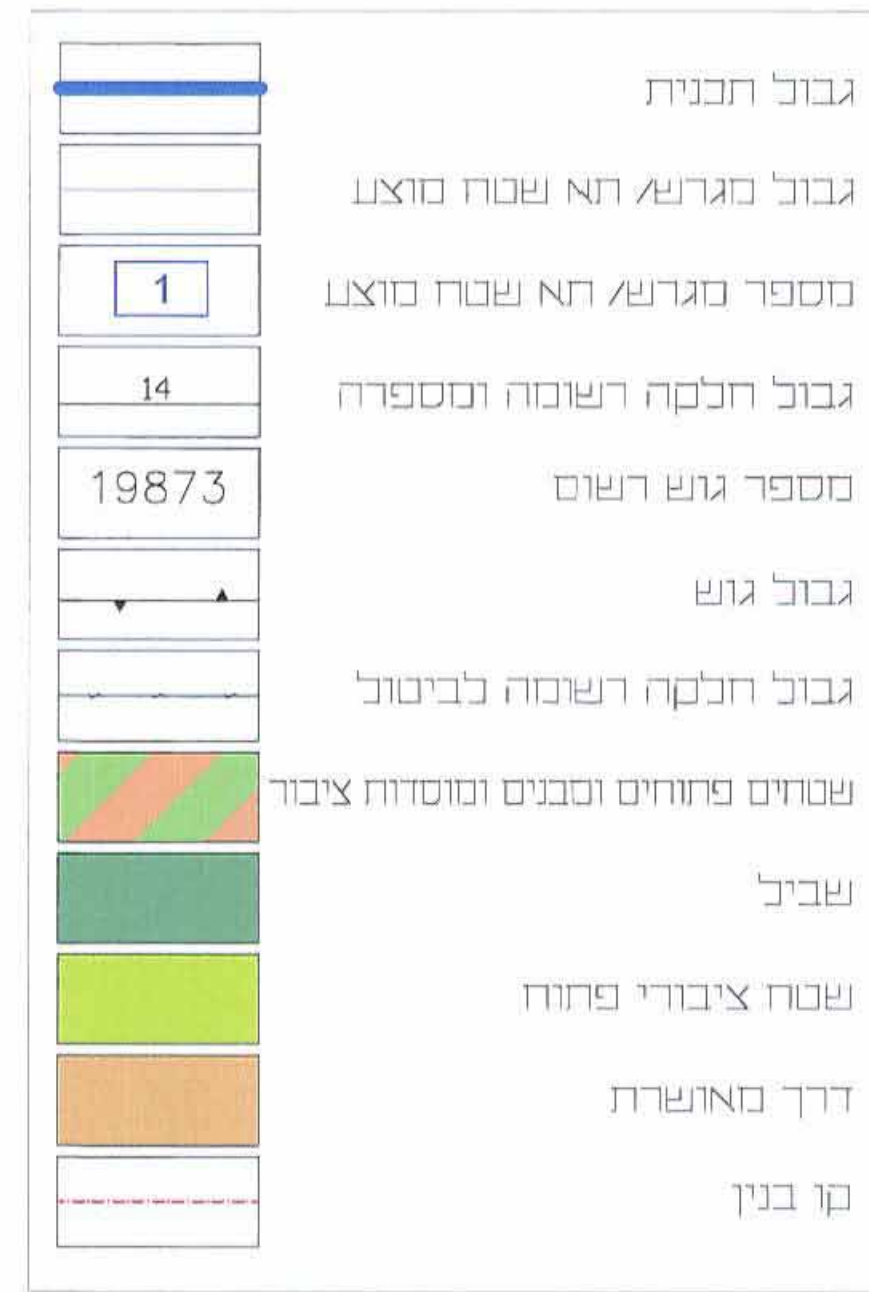


מקרא מצב מוצע

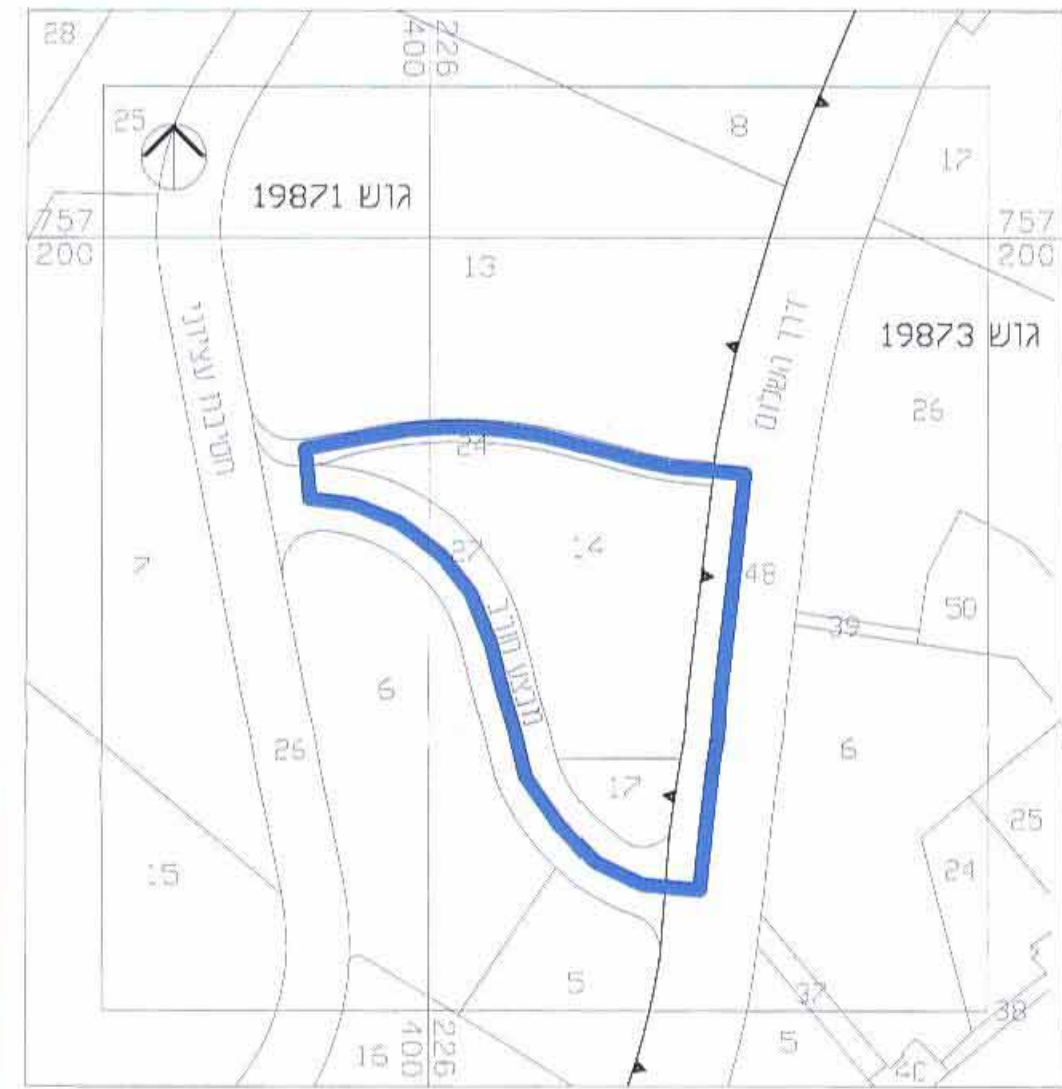

תרשים סביבה על רקע גושים וחלקות ק.מ. 1:2000

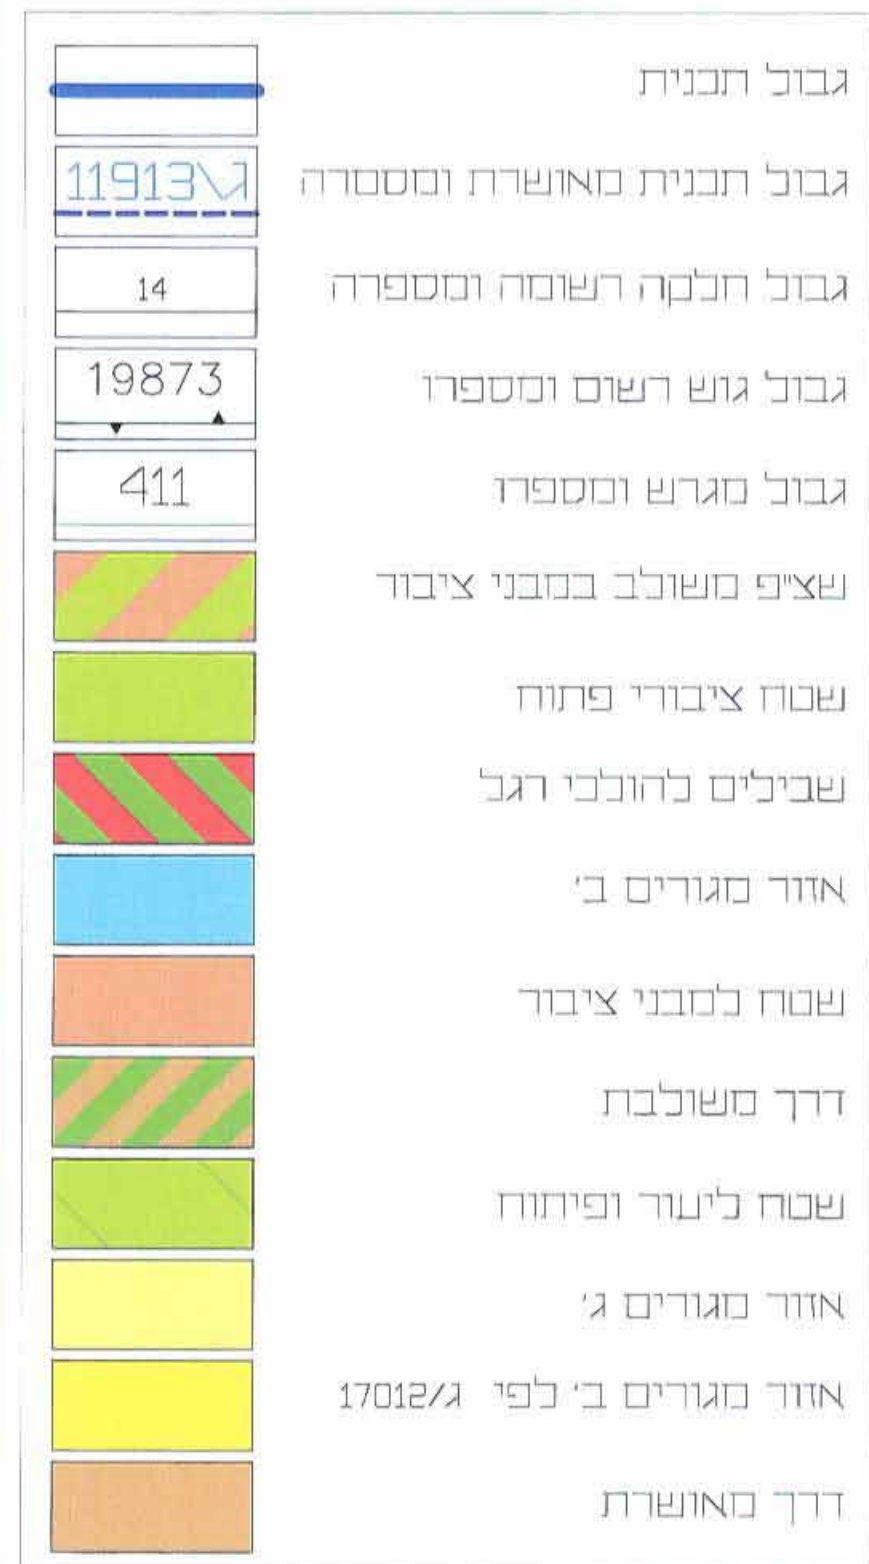


מקרא מצב מאושר

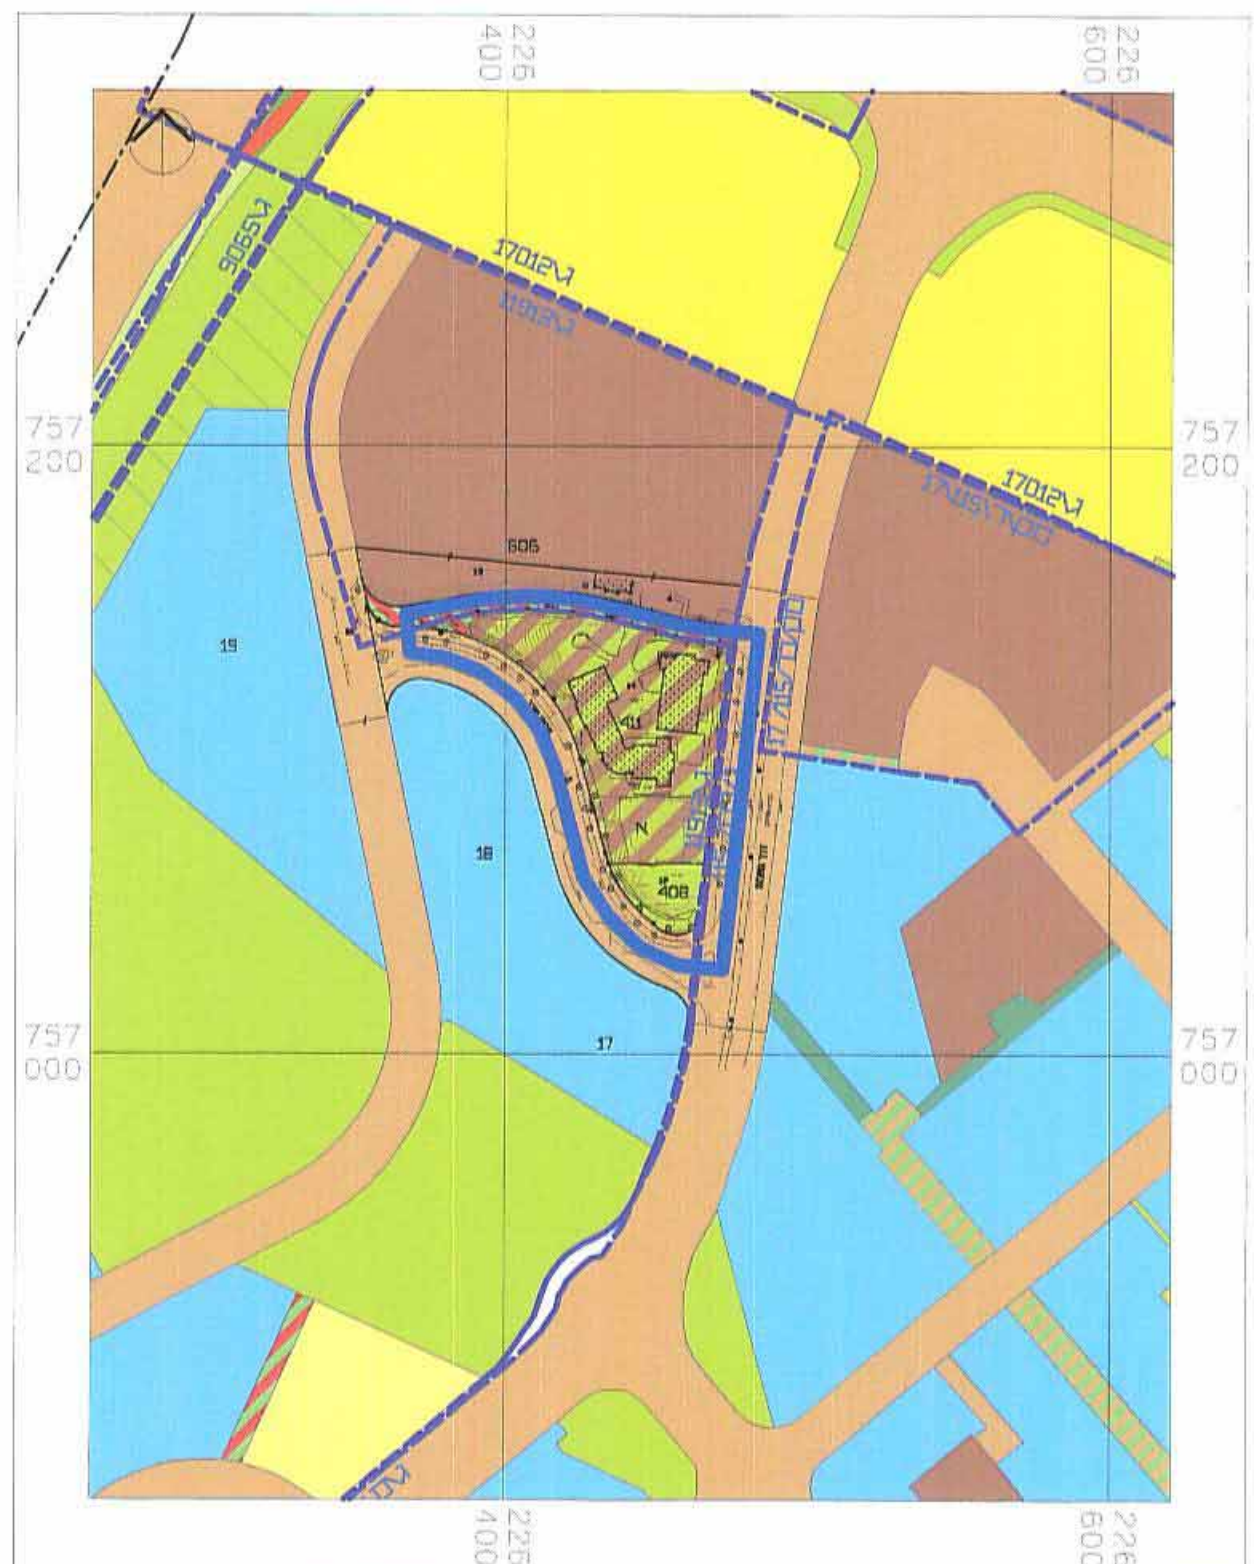

תרשים של קומפליצה תכנית המאושרות שחלות באזור ק.מ. 1:2500



תשריט מצב מוצע ק.מ. 1:500

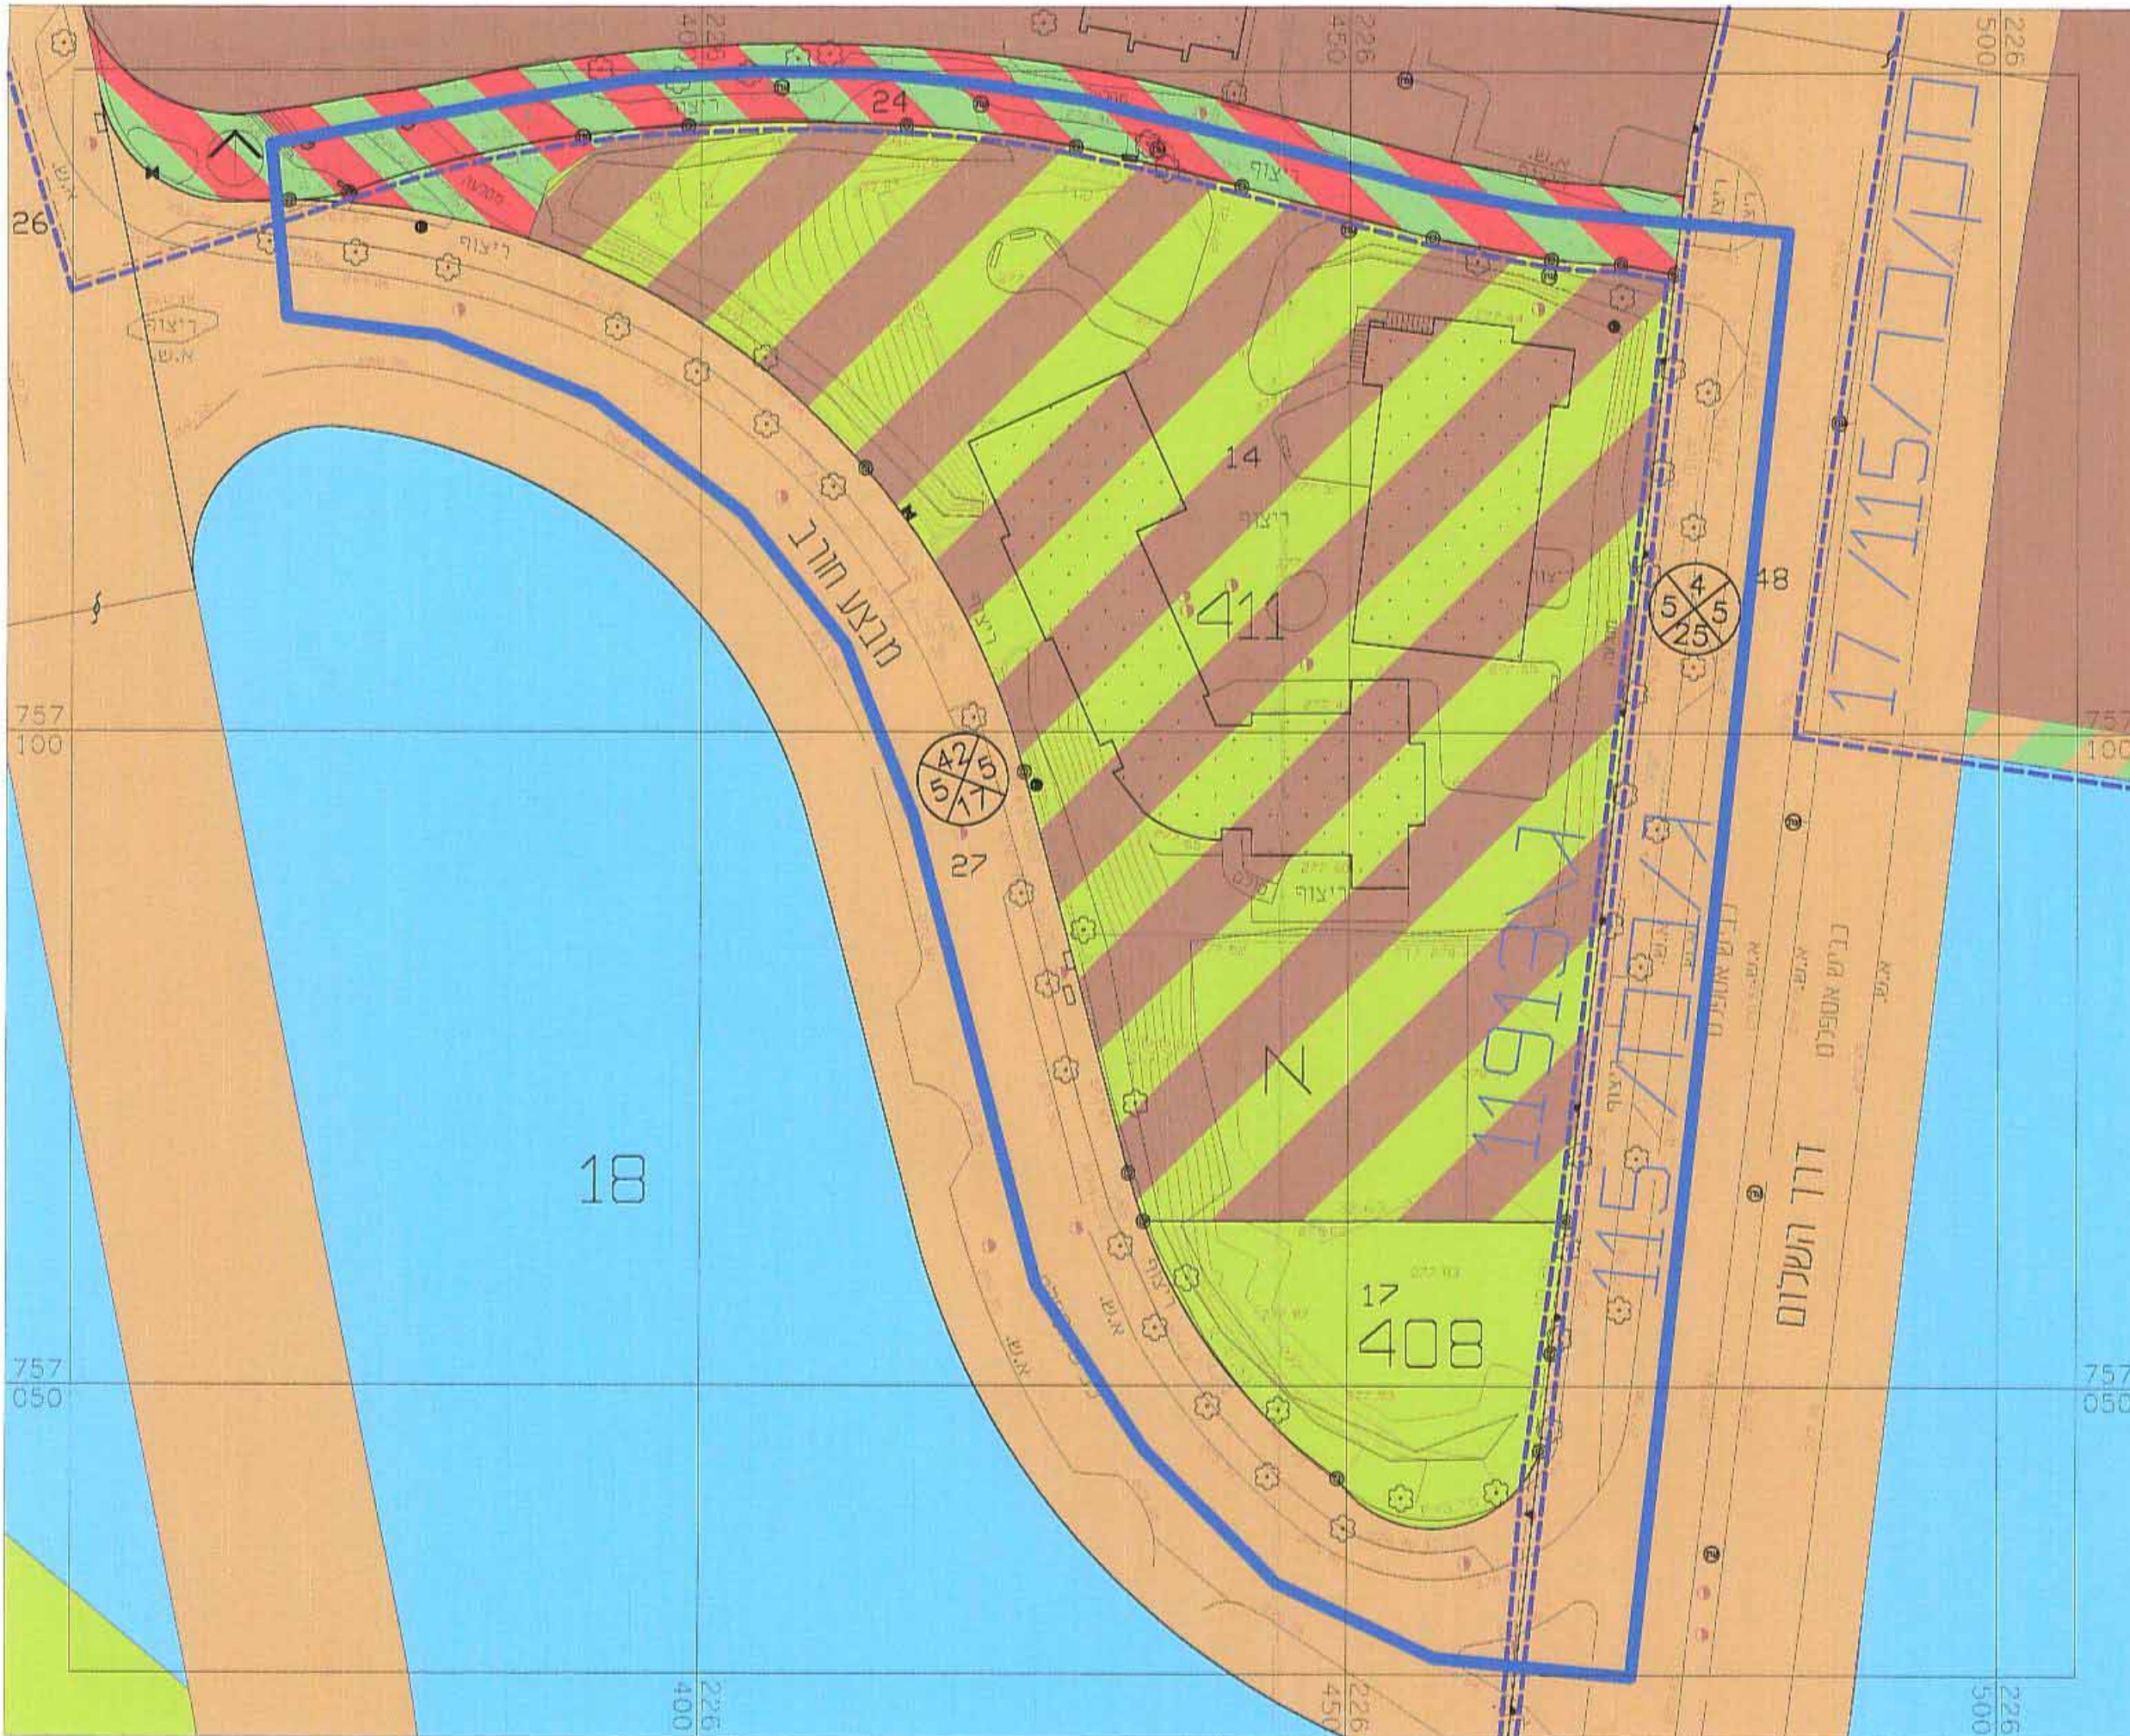

תשריט מצב מאושר ק.מ. 1:500