

**תכנית מסי מש\ מקו\ 80\10\201**

שינוי קו בניין והסדרת גודל מגרש מינימלי - מגרש 31

**נתקבל**  
13-01-11

תשריט

איחוד וחלוקה	סמכות ראשית	אופי התכנית	תכנית עשירית מכוחה לרצוא רחמים
-	-	ועדה מקומית	-

מחזור :  
מרחב תכנון מקומי : **משגב**  
רשות מקומית : **מואז' משגב**  
שטח התכנית : **0.733 דונם**  
קנה מידה : **1 : 250**

**גושים וחלקות בתכנית:**

גוש	שטח הגוש	חלקות בשלטון	חלקי חלוקה
19804	מוסדר 69	-	-

**חותמות מוסד התכנון:**

הועדה המקומית מס' 2  
אישור תכנית מס' 2/10880/11  
הועדה המקומית לחלוקת השטח לארבעה חלקות  
בשטח מס' 69  
מס' 2/10880/11  
מס' 2/10880/11  
מס' 2/10880/11

הועדה על אישור תוכנית מסי מש\ מקו\ 80\10\201  
מס' 2/10880/11  
מס' 2/10880/11  
מס' 2/10880/11

שלב: מילוד תיאור התקופה **מחודדה: 1** **תאריך: 16/2/2011**


**שמות וזהימות:**

<b>מנהל התכנית</b>	שם: משה יערי	ת.ד: 027992396	מס': 0522473655
<b>חיוס בפועל</b>	שם: משה יערי	ת.ד: 027992396	מס': 0522473655
<b>בעל עניין במקרקע</b>	שם: משה יערי	ת.ד: 027992396	מס': 0522473655

<b>בעלי עניין במקרקע נוספים</b>	שם: משה יערי	ת.ד: 027992396	מס': 0522473655
1	שם: משה יערי	ת.ד: 027992396	מס': 0522473655
2	שם: משה יערי	ת.ד: 027992396	מס': 0522473655

<b>עורך התכנית</b>	שם: אדוארד מאהר 9 קרית ארז	ת.ד: 04-8435939	מס': 04-8435939
<b>שם החברה</b>	שם: אדוארד מאהר 9 קרית ארז	ת.ד: 04-8435939	מס': 04-8435939
<b>טלפקס</b>	שם: אדוארד מאהר 9 קרית ארז	ת.ד: 04-8435939	מס': 04-8435939

הריני מצהיר בזאת כי מדידת המפה הטופוגרפית / מצבית המצויה רשם לתכנית זו, נערכה על ידי ביום 27/10/2010 והיא הונחה לפי הוראות נוהל מבאת ובוטאם לרואות החוק ולתחנות המודדים שבחוק. דיוק המדידה והמדידות מדידה גרפית/ קו כחול נכלבד ברמה אנליטית/ מדידה אנליטית מכאה ברמת תציר נכלל המדידה.

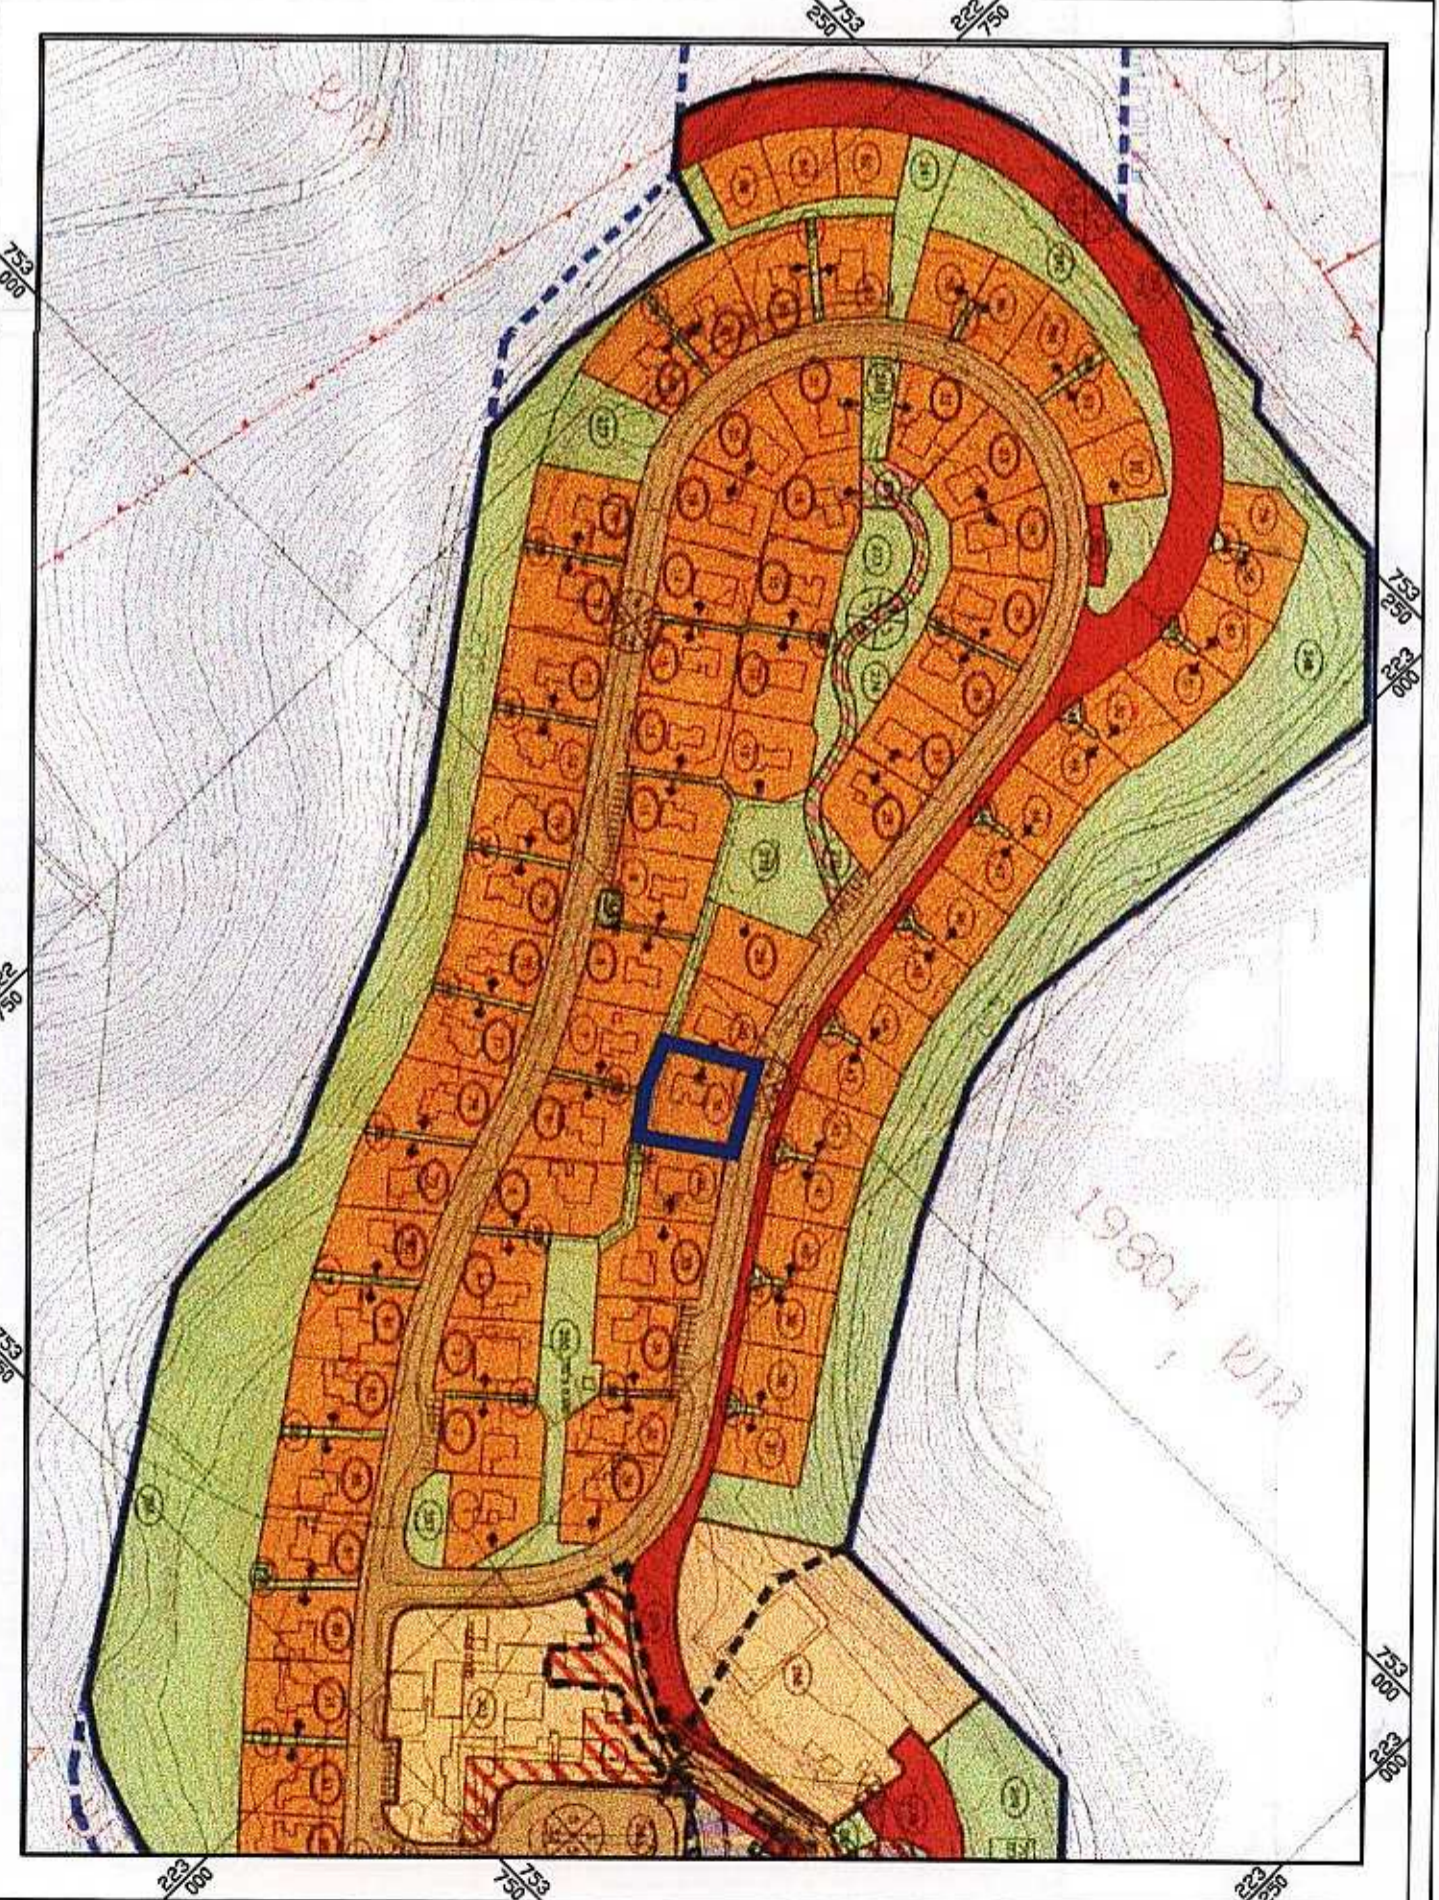

**תרשים סביבה**  
קנה מידה: 1 : 2500

- מיקרא
- מערס א
- דרך מאשח
- שטח ציבורי פתוח
- גבול גוש
- גבול תכנית
- קו בנין
- מספר גוש
- מספר חלקה
- מספר הדרך
- קו בנין קדמי מינימלי
- רוחב הדרך



**הערות:**  
1. מסרת המדידה תכנון והירצו בניה  
2. הפלנימטריה מבוטסת על גוף ש/2020 ש/2030  
3. האלטימטריה יחסית לנקודה 9202/ש  
4. הגבולות ושטח החלקות נלקחו ממשפת גוש רישום מס' 19804

- מיקרא
- מערס א
- גבול גוש
- גבול תכנית
- קו בנין
- מספר חלקה
- מספר גוש
- מספר חא שטח
- מספר הדרך
- קו בנין קדמי מינימלי
- רוחב הדרך



**הערות:**  
1. מסרת המדידה תכנון והירצו בניה  
2. הפלנימטריה מבוטסת על גוף ש/2020 ש/2030  
3. האלטימטריה יחסית לנקודה 9202/ש  
4. הגבולות ושטח החלקות נלקחו ממשפת גוש רישום מס' 19804

**מצב מוצע**

**מצב מאושר**