


6 מבנים ומוסדות ציבור מצב מוצע 1:250  
א6 דרך מאושרת

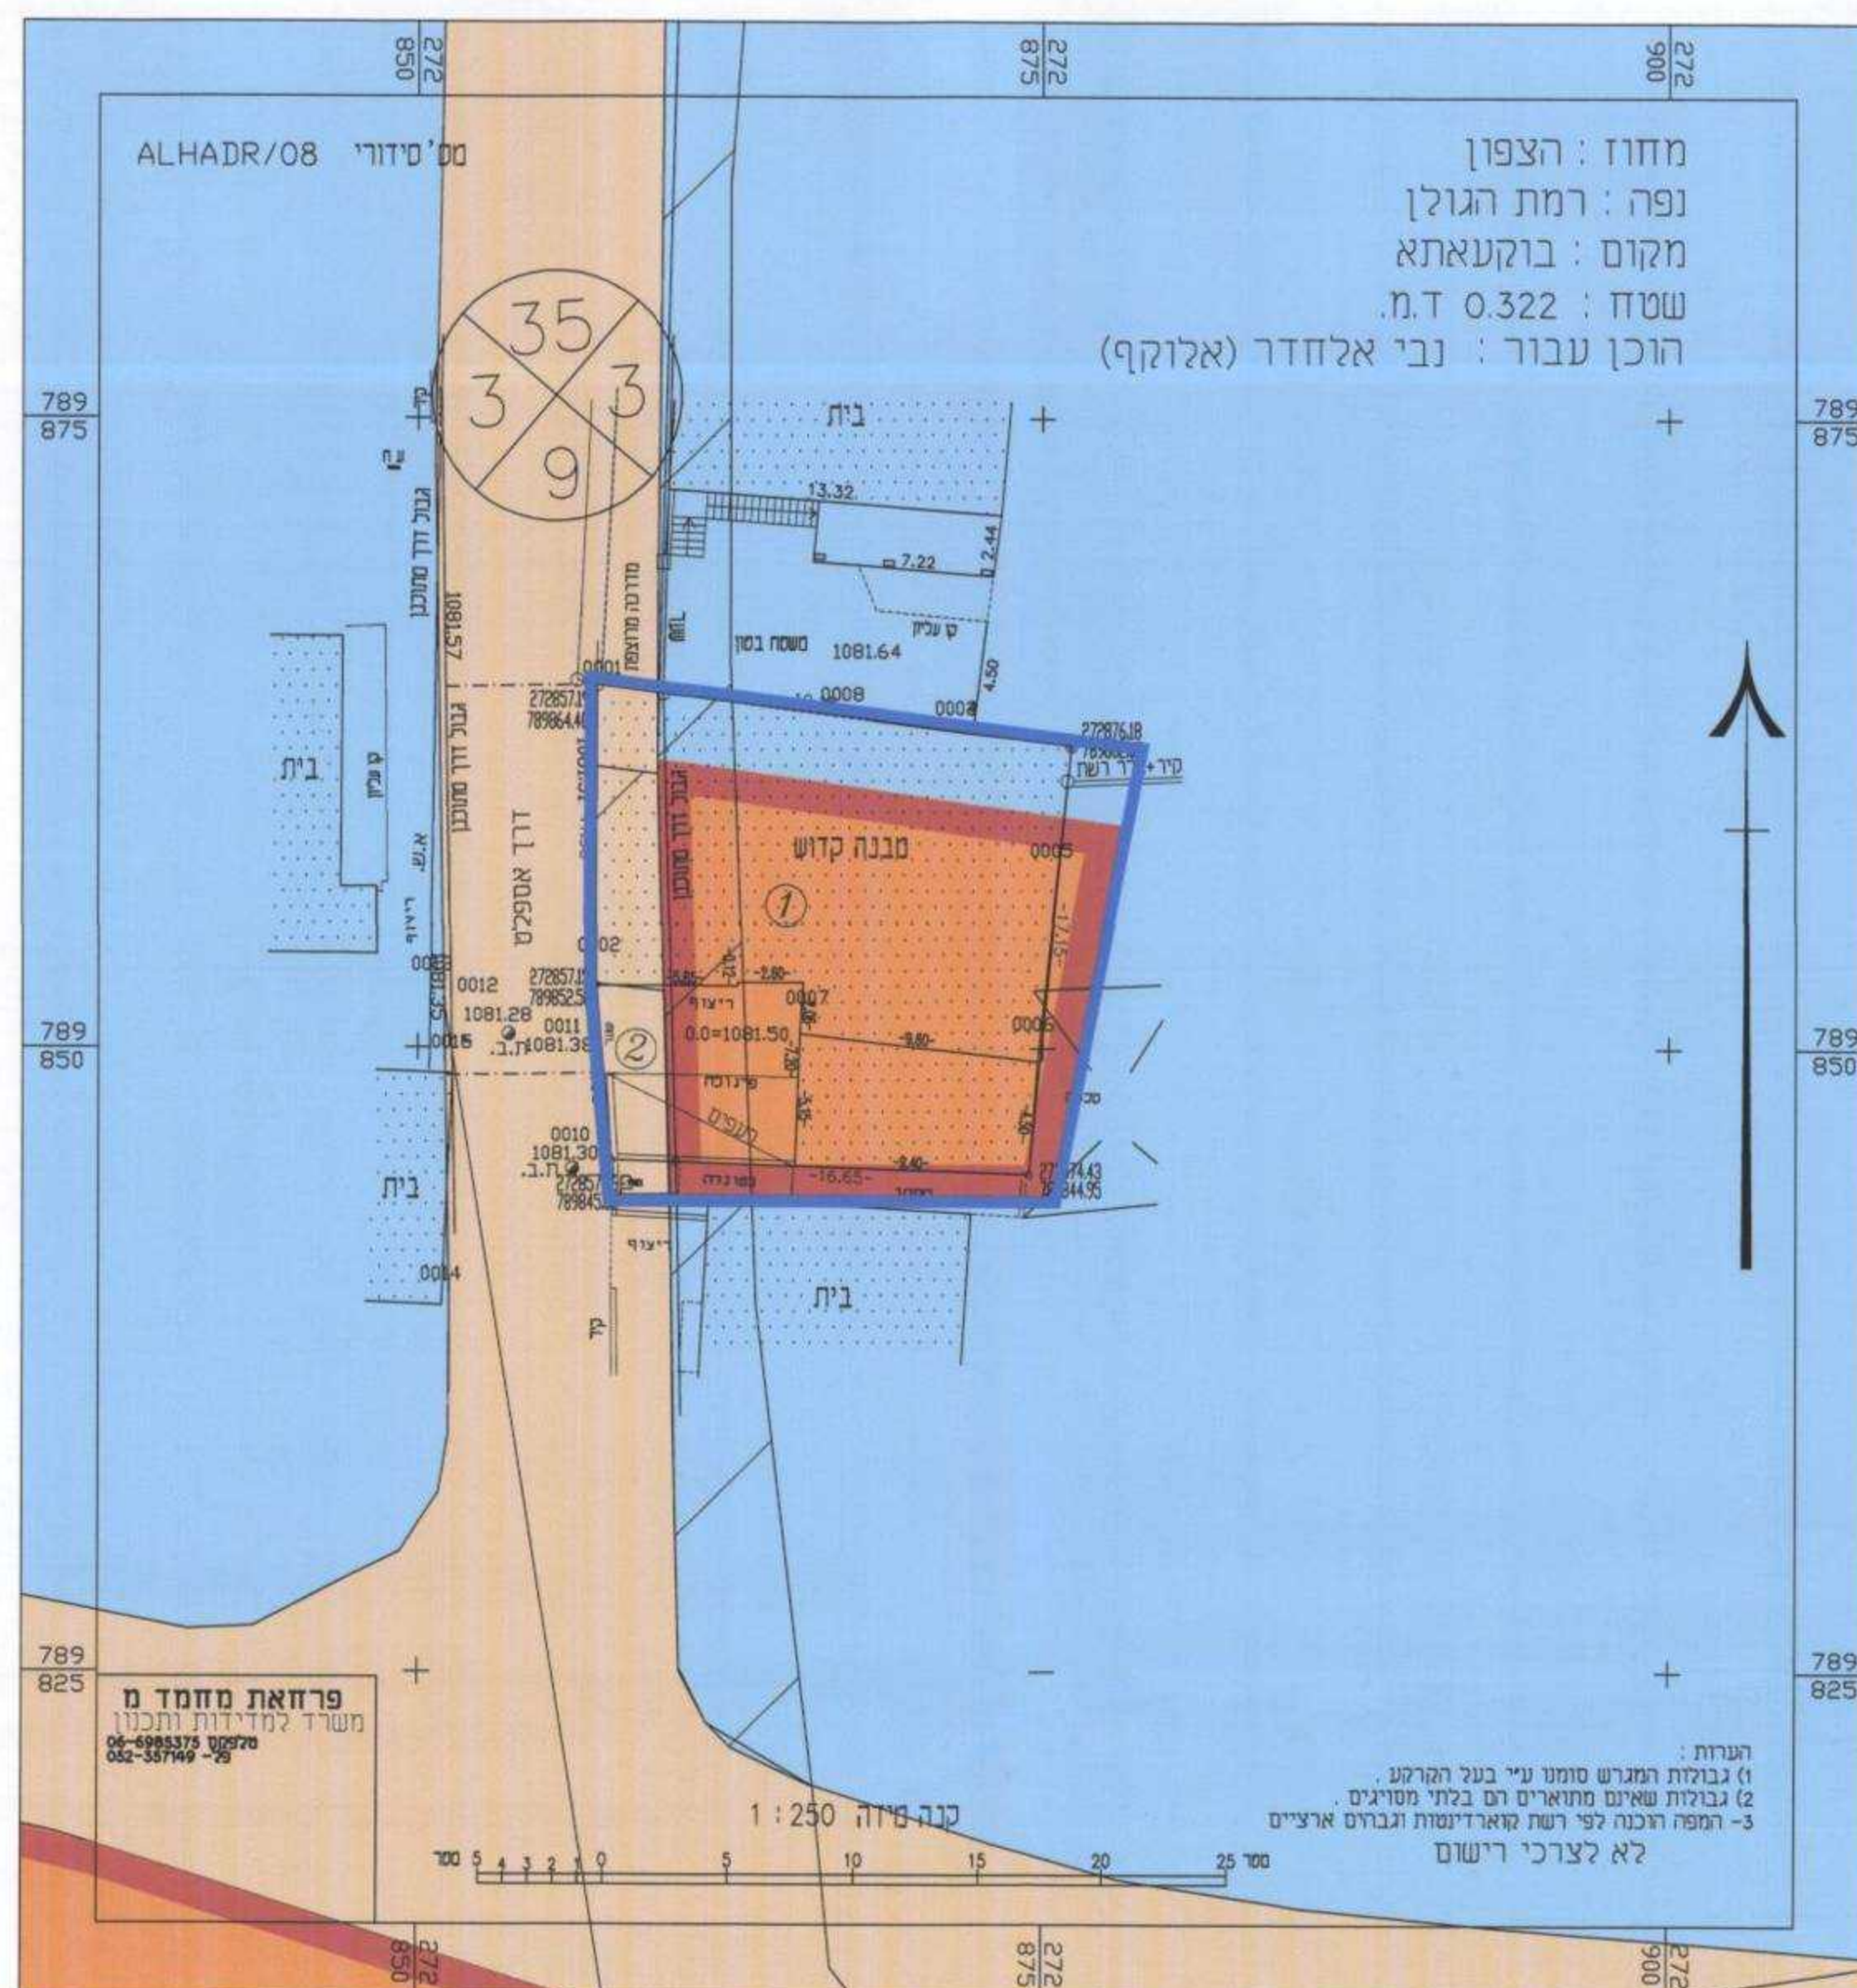

קטע מתכנית מתאר מס - ג/6121 בוקעאתא  
מצב קיים 1:250

תכנית מס' 18331/17  
שניו לתכנית מתאר מס' 6121/ג  
**תכנית מפורטת**  
**בוקעאתא**  
יעוד קרקע למבני ציבור, מתקנים הנדסיים  
דרכים ושצ"פ  
**תשריט גליון מס' 6**

משרד המים  
משרד הנדסה ומכרות  
20-08-2011  
נתפבל  
משרד המים

סוג איחוד וחלוקה	מסמך ראשית	חיתום או הרשאות
ללא איחוד וחלוקה	מספלת בתכנית	תכנית שניתן מכוחה לוציא רותרים

מחזור :  
מרחב תכנון מקומי : מעלה חרמון  
רשות מקומית : מועצה מקומית בוקעאתא  
ישוב : בוקעאתא  
שטח התכנית : 0.37 דונם  
קנה מידה : 1 : 250

נושים וחלקות בתכנית:

גוש	סוג תגוש	חלקות בשלטון	חלקי חלקות
202016	מוסדר	-	5

תאריך עידכון מידה, וחתימת מודד:  
מודד :  
פרואת מוסד מ  
משרד לנדון ותכנון  
04-698375  
052-357947

חותמות מוסד התכנון:  
משרד המים  
משרד הנדסה ומכרות  
04-698375  
052-357947

שלב: מילי תנאים לפרקה מהדורה : 3 תאריך : 10/2010

שמות וחתימות:

יוזם התכנית	מ.מ. בוקעאתא	סמל:	12437	רמת הגולן	מס':	04-6982060	מס':	04-6981478
מגיש התכנית	מ.מ. בוקעאתא	סמל:	12437	רמת הגולן	מס':	04-6982060	מס':	04-6981478
בעל הזכויות ברשע	מינהל מוקדני ישראל	סמל:	2	רמת הגולן	מס':	04-6560521	מס':	046538211
עורך התכנית	מ.מ. בוקעאתא	סמל:	12437	רמת הגולן	מס':	04-6982060	מס':	04-6981478
מודד	פרואת מוסד מ- משרד לנדון ותכנון	סמל:	12437	רמת הגולן	מס':	04-698375	מס':	052-357947

