

משרד המבחן
מחלקת תכנון
תאריך: 21.08.11
חתימה: [חתימה]

תכנית מבורטת מס' ג/18803
תוספת יח' נופש והקטנת קווי בנין ביבנאל תשריע

איתור וחלוקה	שמכות ראשית	אופי התכנית
כלא איתור וחלוקה	ועדה מחוזית	תכנית שנית מבוחרת לחציית חתרים

מחוז: **הצפון**
מרחב תכנון מקומי: **בלייל מזרחי**
רשות מקומית: **מ.מ.יבנאל**
שטח התכנית: **730.50 מ"ר**
קנה מידה: **1:250**

בש	שם הבשר	חלקות בשלמותן	חלקי חלקות
17376	חורד	38	191.192

חוזמות מועד התכנון:

משרד הפנים מחוז הצפון
אישור תכנית מס' ג/18803
תאריך: 21.08.11
חתימה: [חתימה]

שלב: **מילוי** מהדורה: **1** תאריך: **1.08/2011**
תנאים למתן תוקף

שמות והתייחסות:

שם	מחלקה	מס' ת.ד.	מס' ת.ד.
יזם התכנית	מחלקת תכנון	540/15825	552/2741515

שם	מחלקה	מס' ת.ד.	מס' ת.ד.
מבשר התכנית	מחלקת תכנון	540/15825	552/2741515

שם	מחלקה	מס' ת.ד.	מס' ת.ד.
בעל זכויות בקרקע	מחלקת תכנון	540/15825	552/2741515


שם	מחלקה	מס' ת.ד.	מס' ת.ד.
עורך התכנית	מחלקת תכנון	540/15825	552/2741515

שם	מחלקה	מס' ת.ד.	מס' ת.ד.
מועד	מחלקת תכנון	540/15825	552/2741515


שם	מחלקה	מס' ת.ד.	מס' ת.ד.
משרד המבחן	מחלקת תכנון	540/15825	552/2741515

הריני מצהיר בוא כי מידת המפה הטופוגרפית/המצבית המדוה דנה תכנית זו, נערכה על ידי ביום: [תאריך] והיא הוכנה כפי הראויה נדרש מבאית ובהתאם להוראות החוק ובחמשת המודדים שנתמקן. ידוע והכוונת והמוסטר ברמת חצר (כנכל הנו הכחול).


יכיר מסאכזה: **1035** שם המודר: **חסיין**
חתימה: [חתימה]

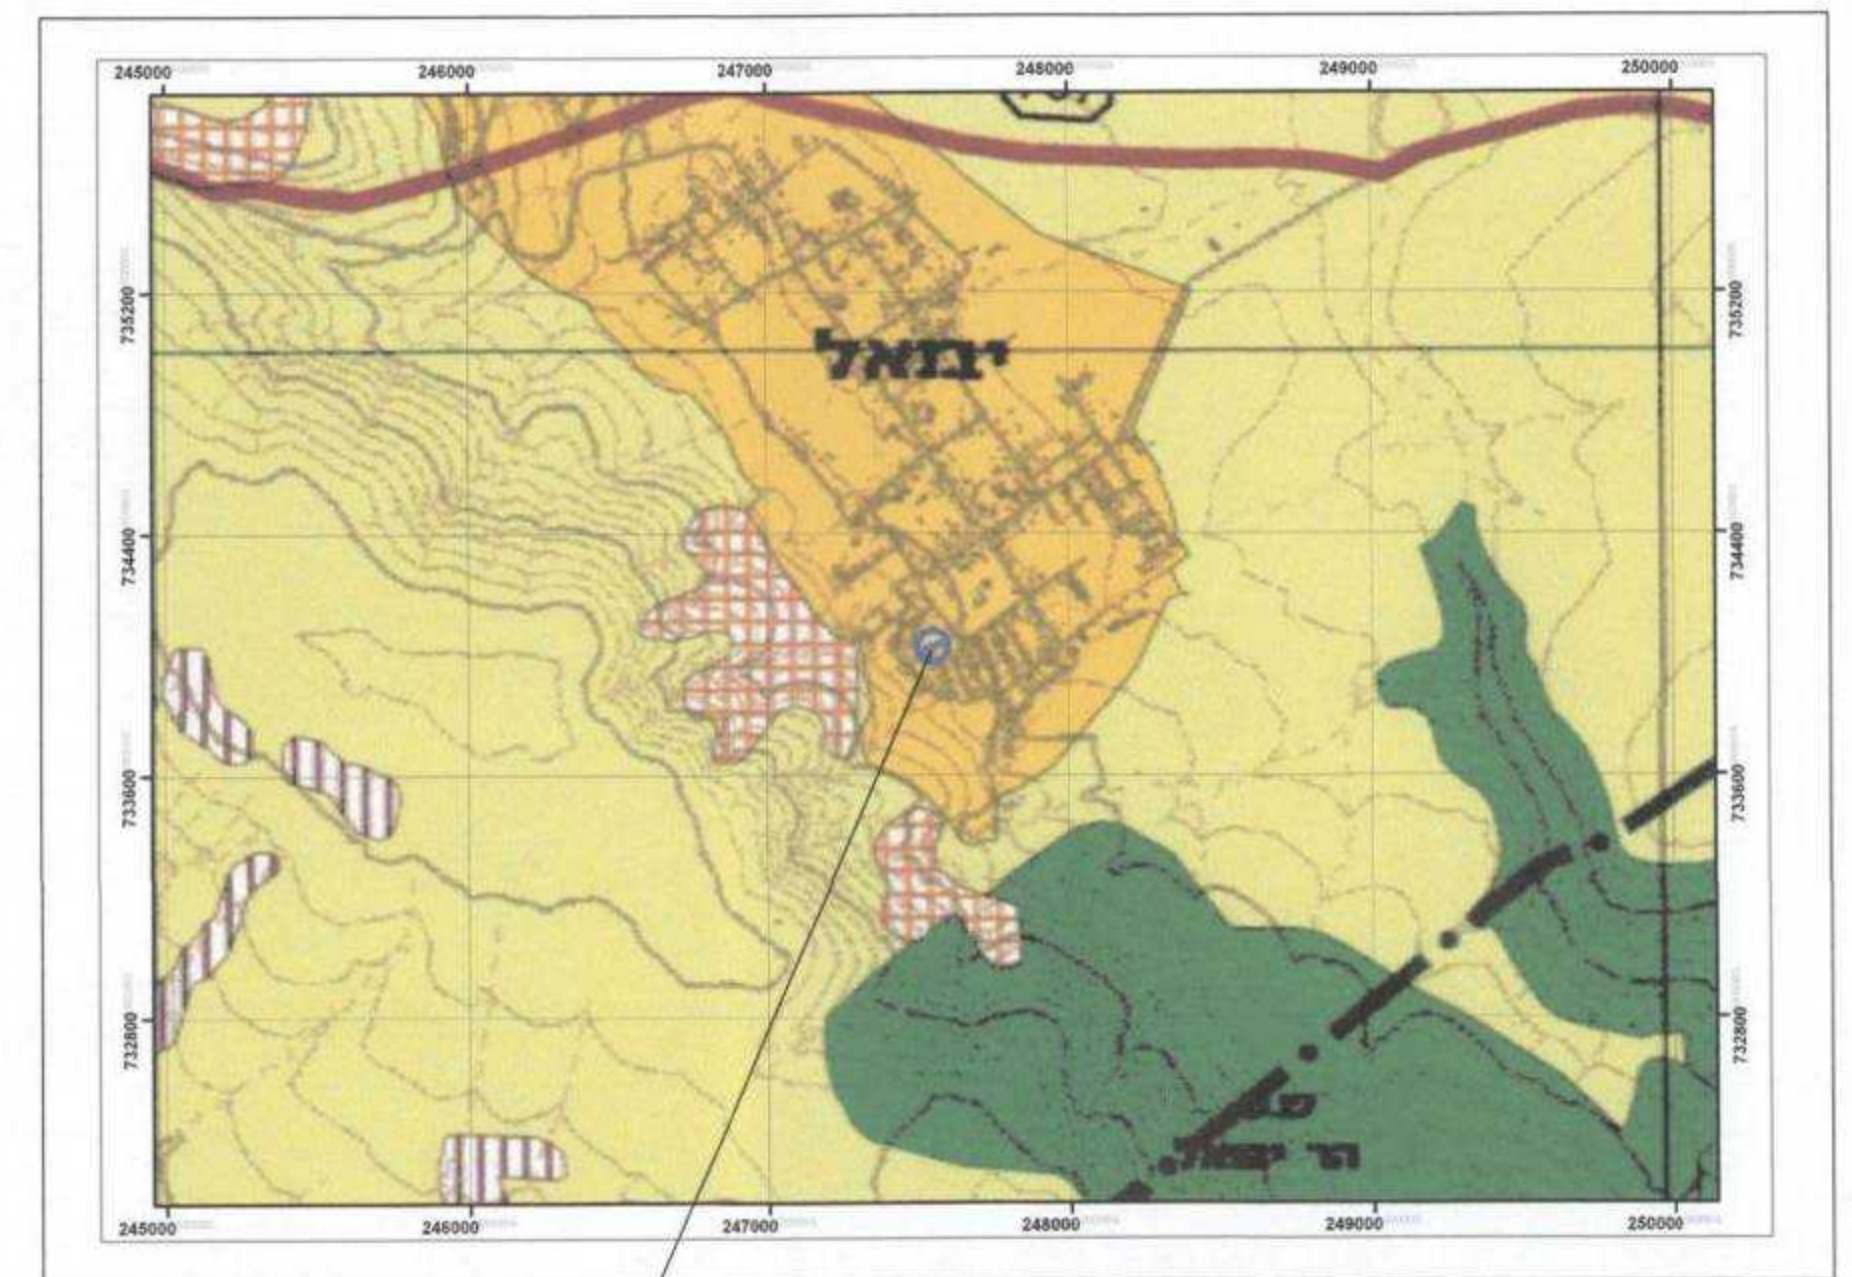

תחמ"מ 2/9-יעורי קרקע
קנ"מ 1:20000
המקום

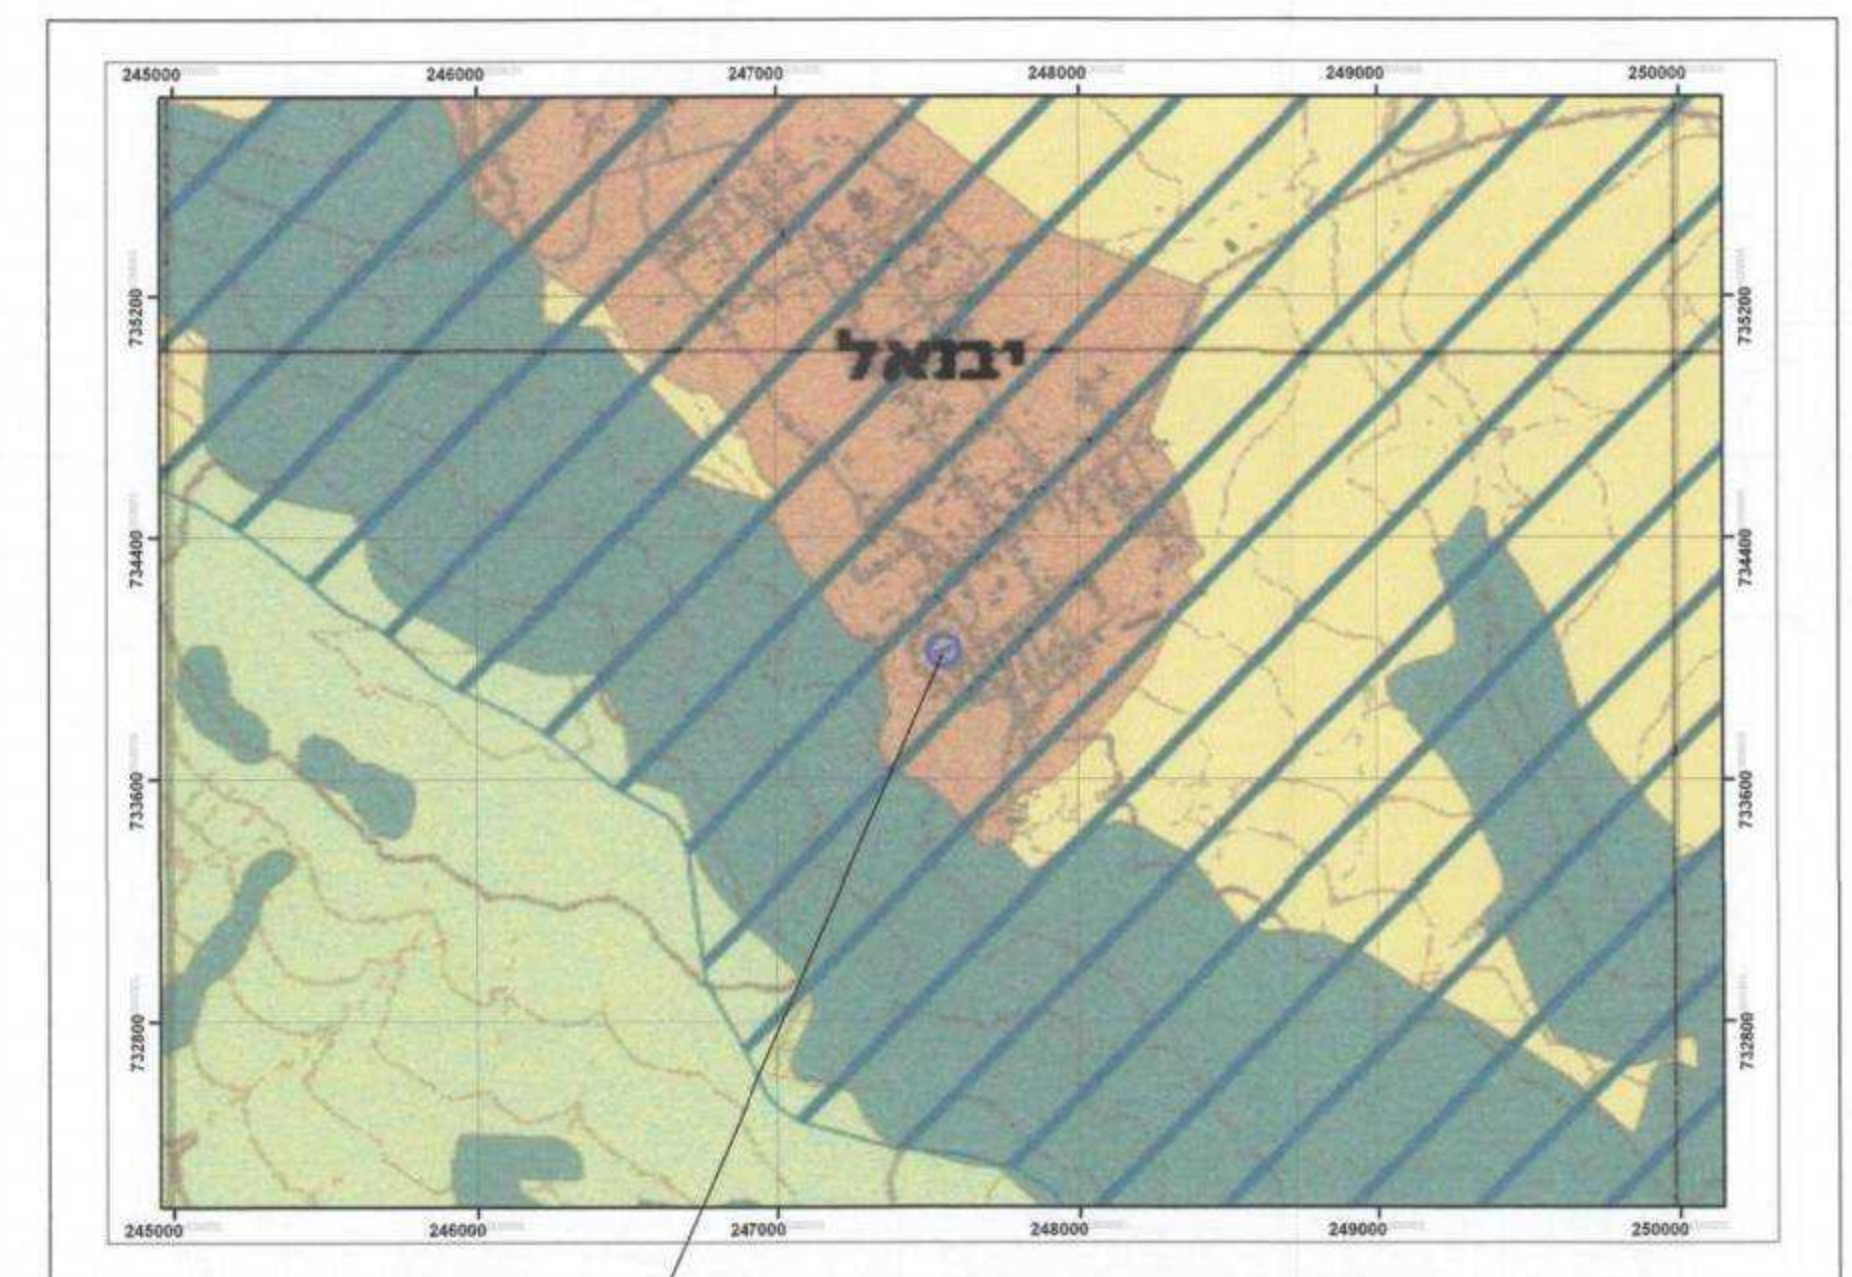

תחמ"מ 2/9-הנחיות שביבתיות
קנ"מ 1:20000
המקום

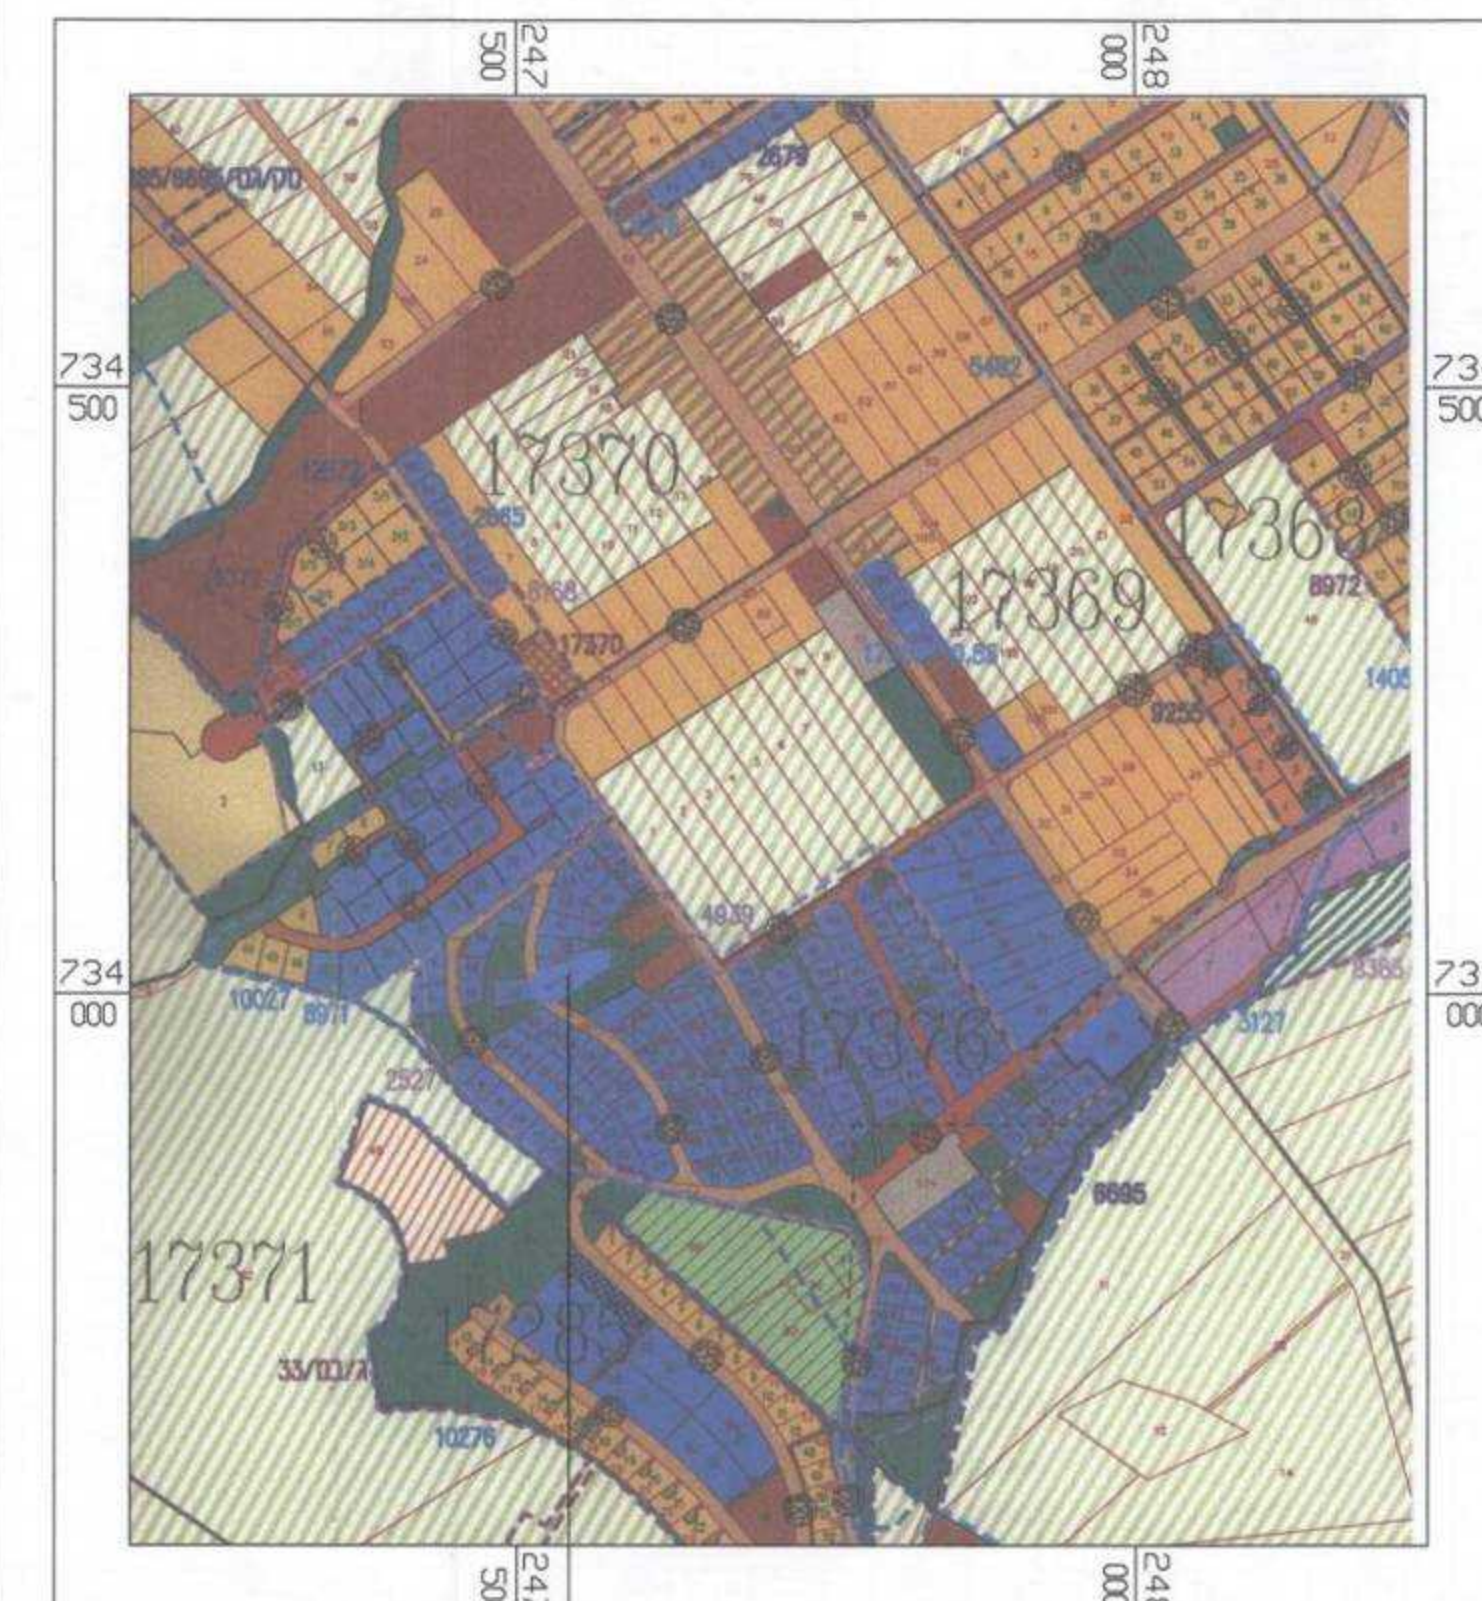

תרשים שביבה
קנ"מ 1:5000
המקום

מקרא: מצב מאושר



גבול תכנית	גבול תכנית מאושרת
קו בנין	גבול חלקה רשומה
מספר חלקה (38)	מגורים ב
דרך קיימת	שצפ




מצב מוצע
קנ"מ 1:250

מקרא: מצב מוצע


גבול תכנית	גבול תכנית מאושרת
קו בנין	גבול חלקה רשומה
מספר חלקה (38)	גבול תא שטח ומספרו
מגורים א	דרך מאושרת
שצפ	כריסה

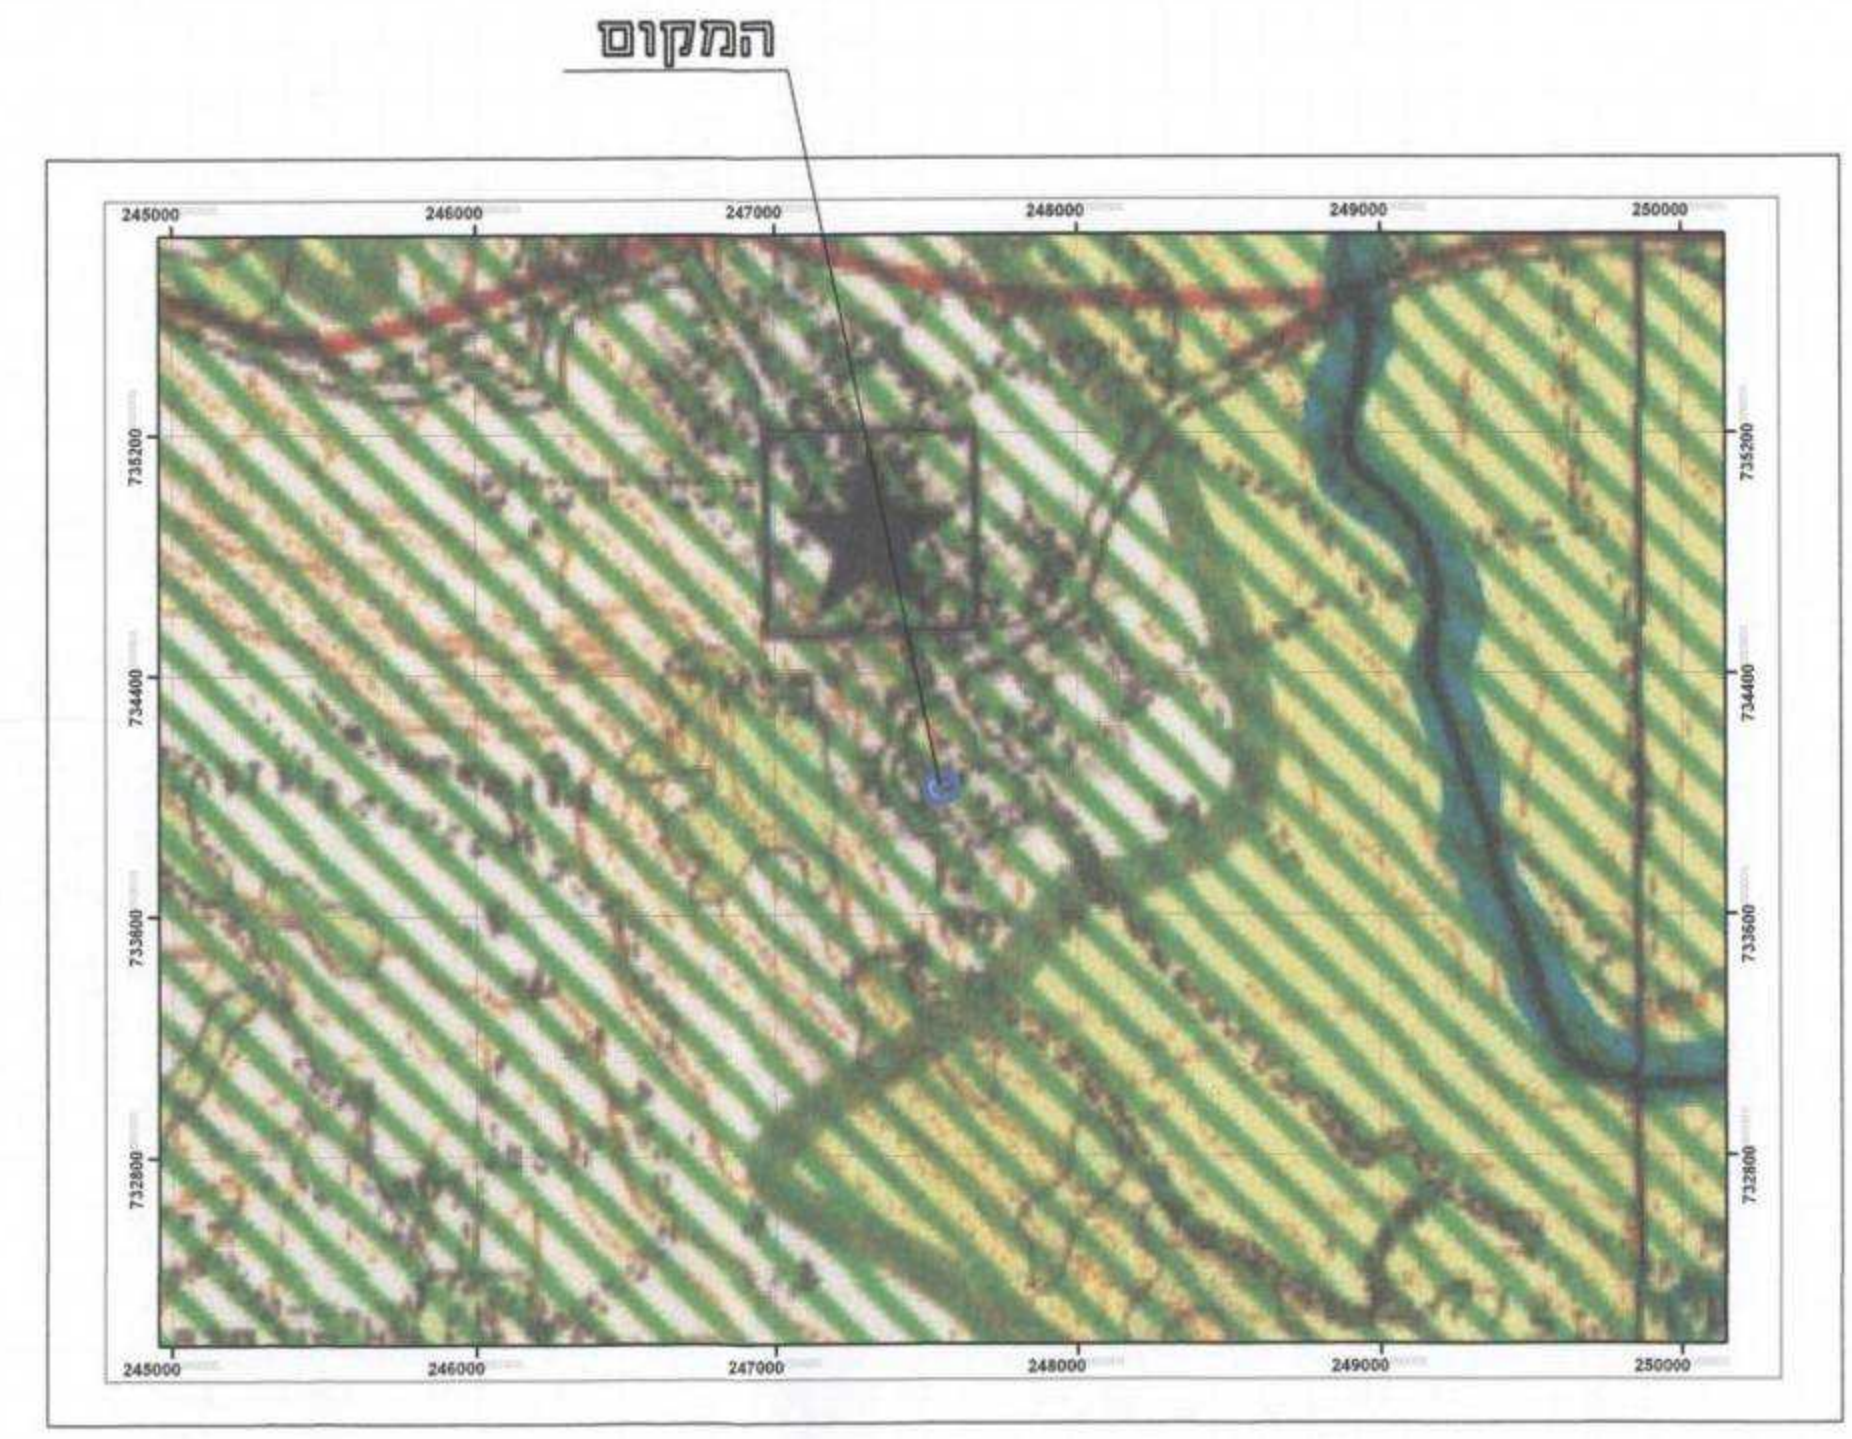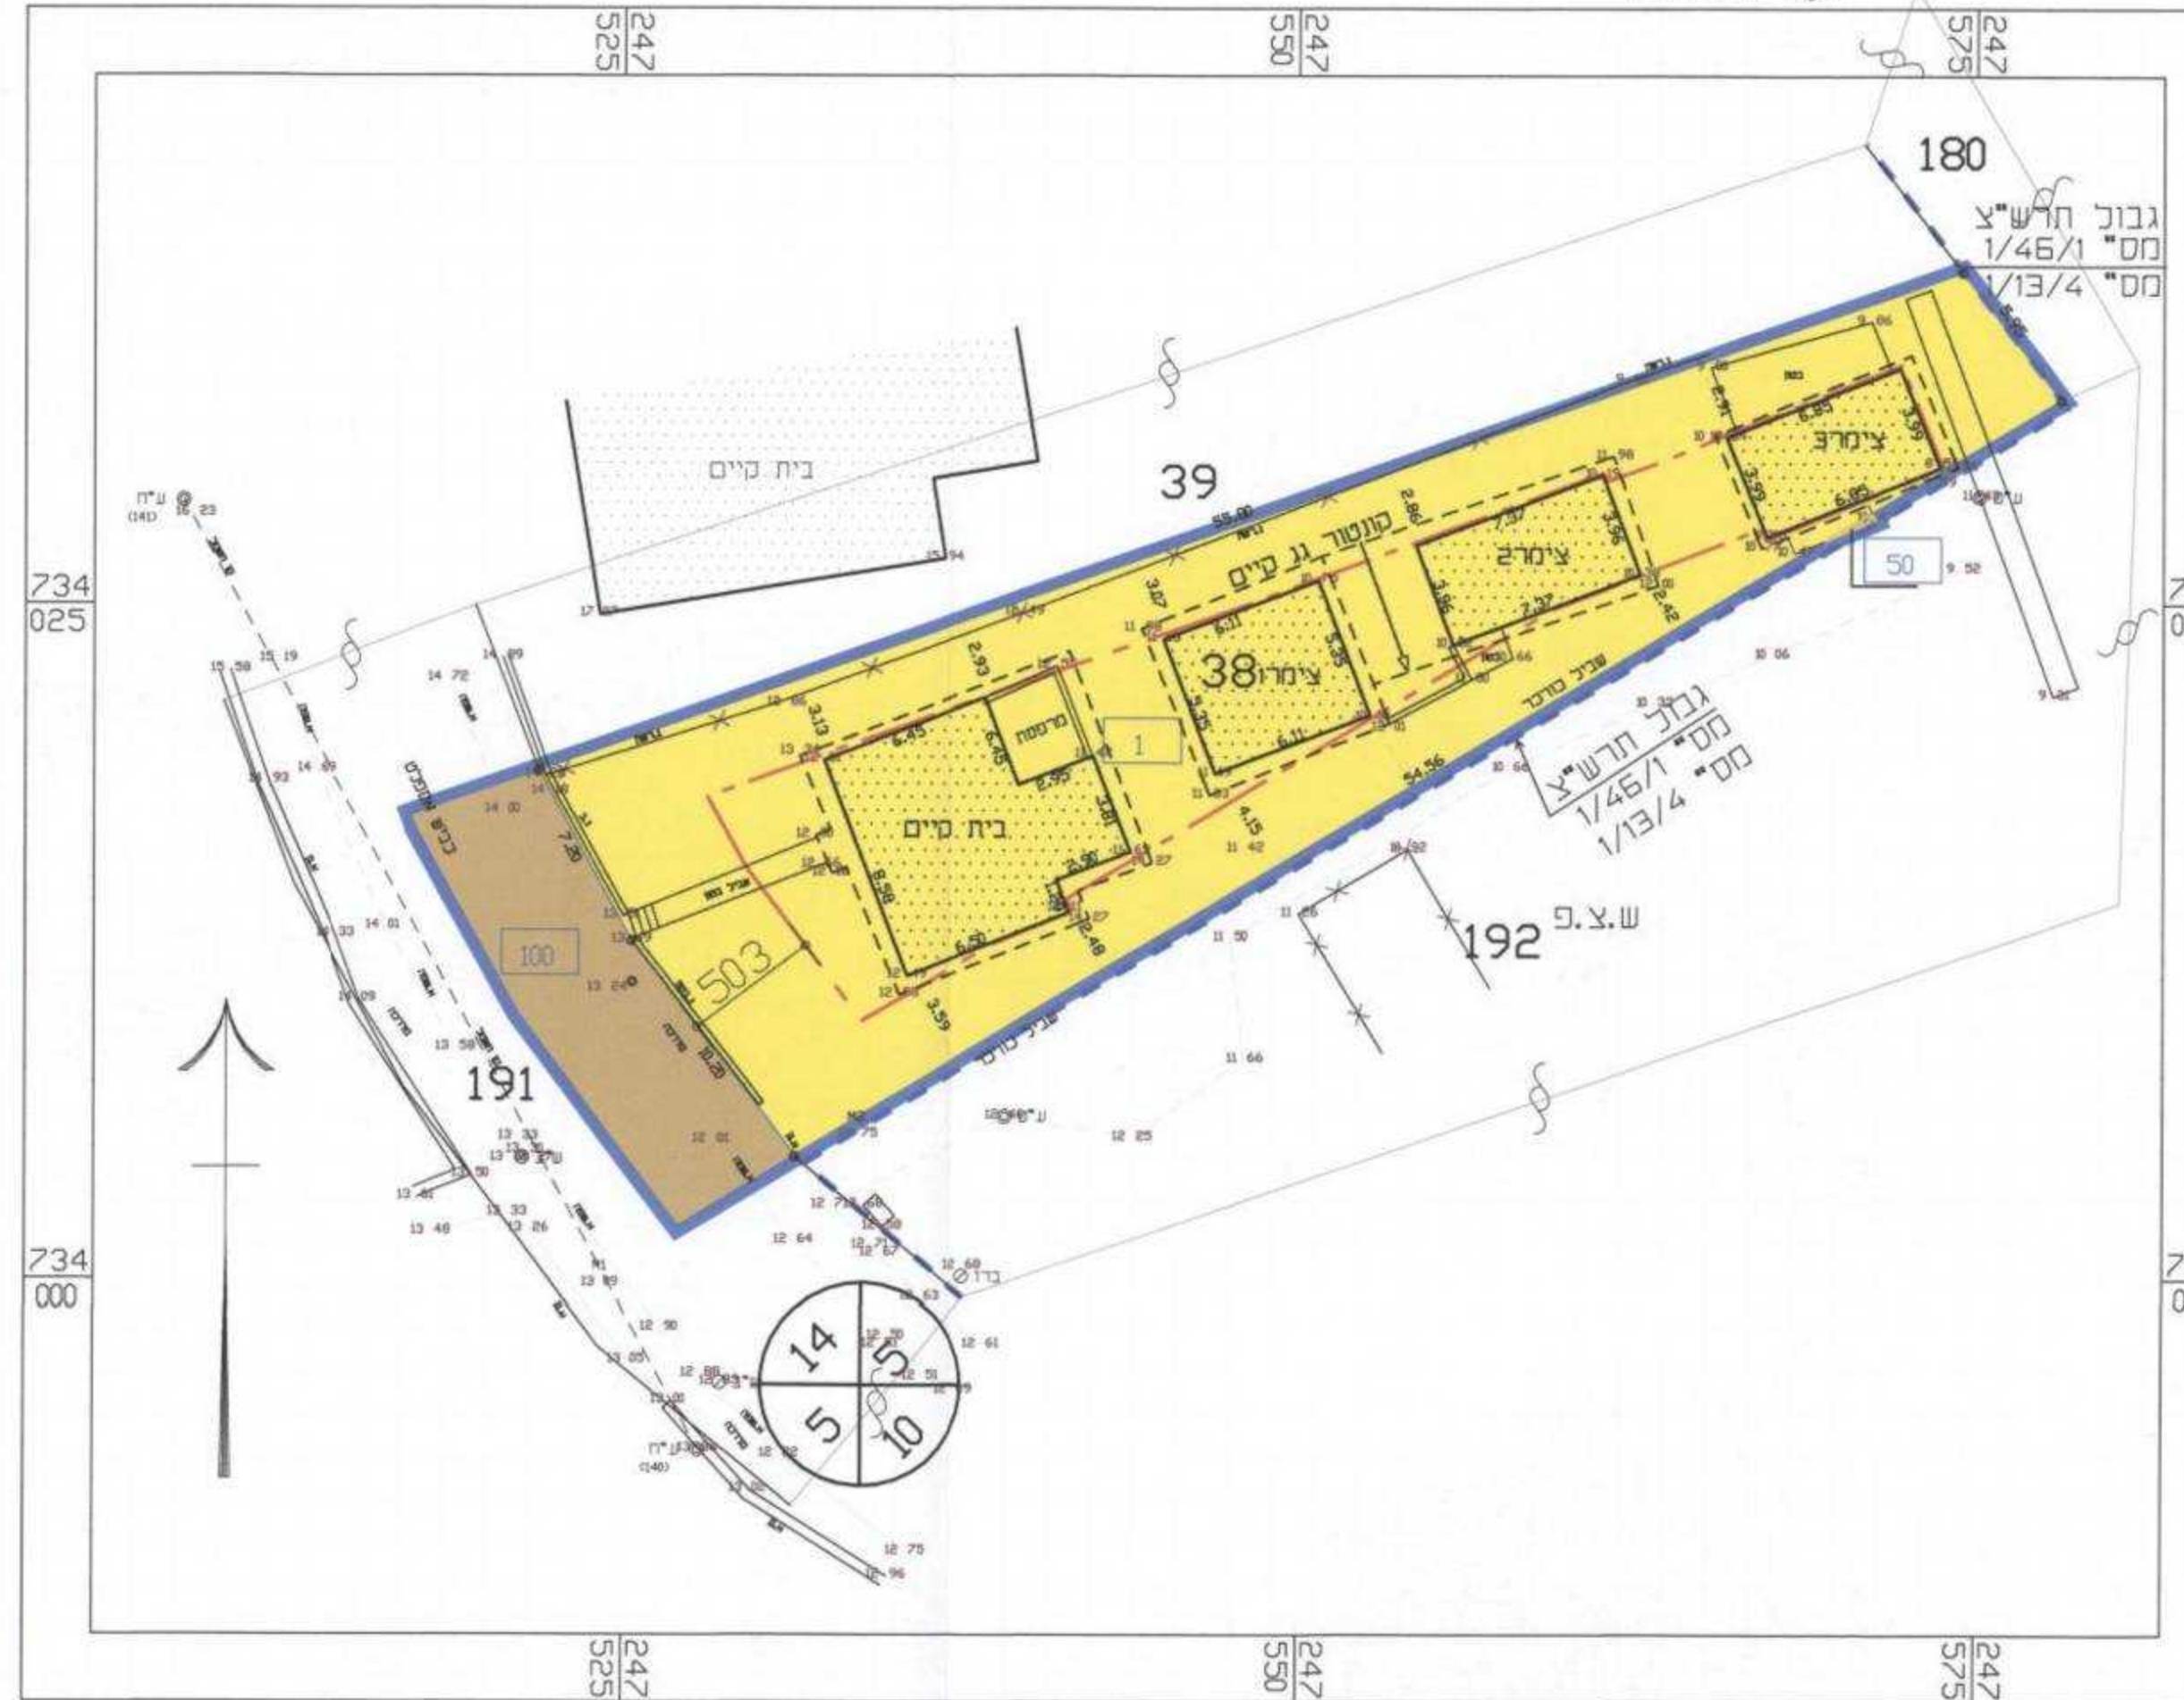

תחמ"מ 35-מכולל כפרי
קנ"מ 1:20000

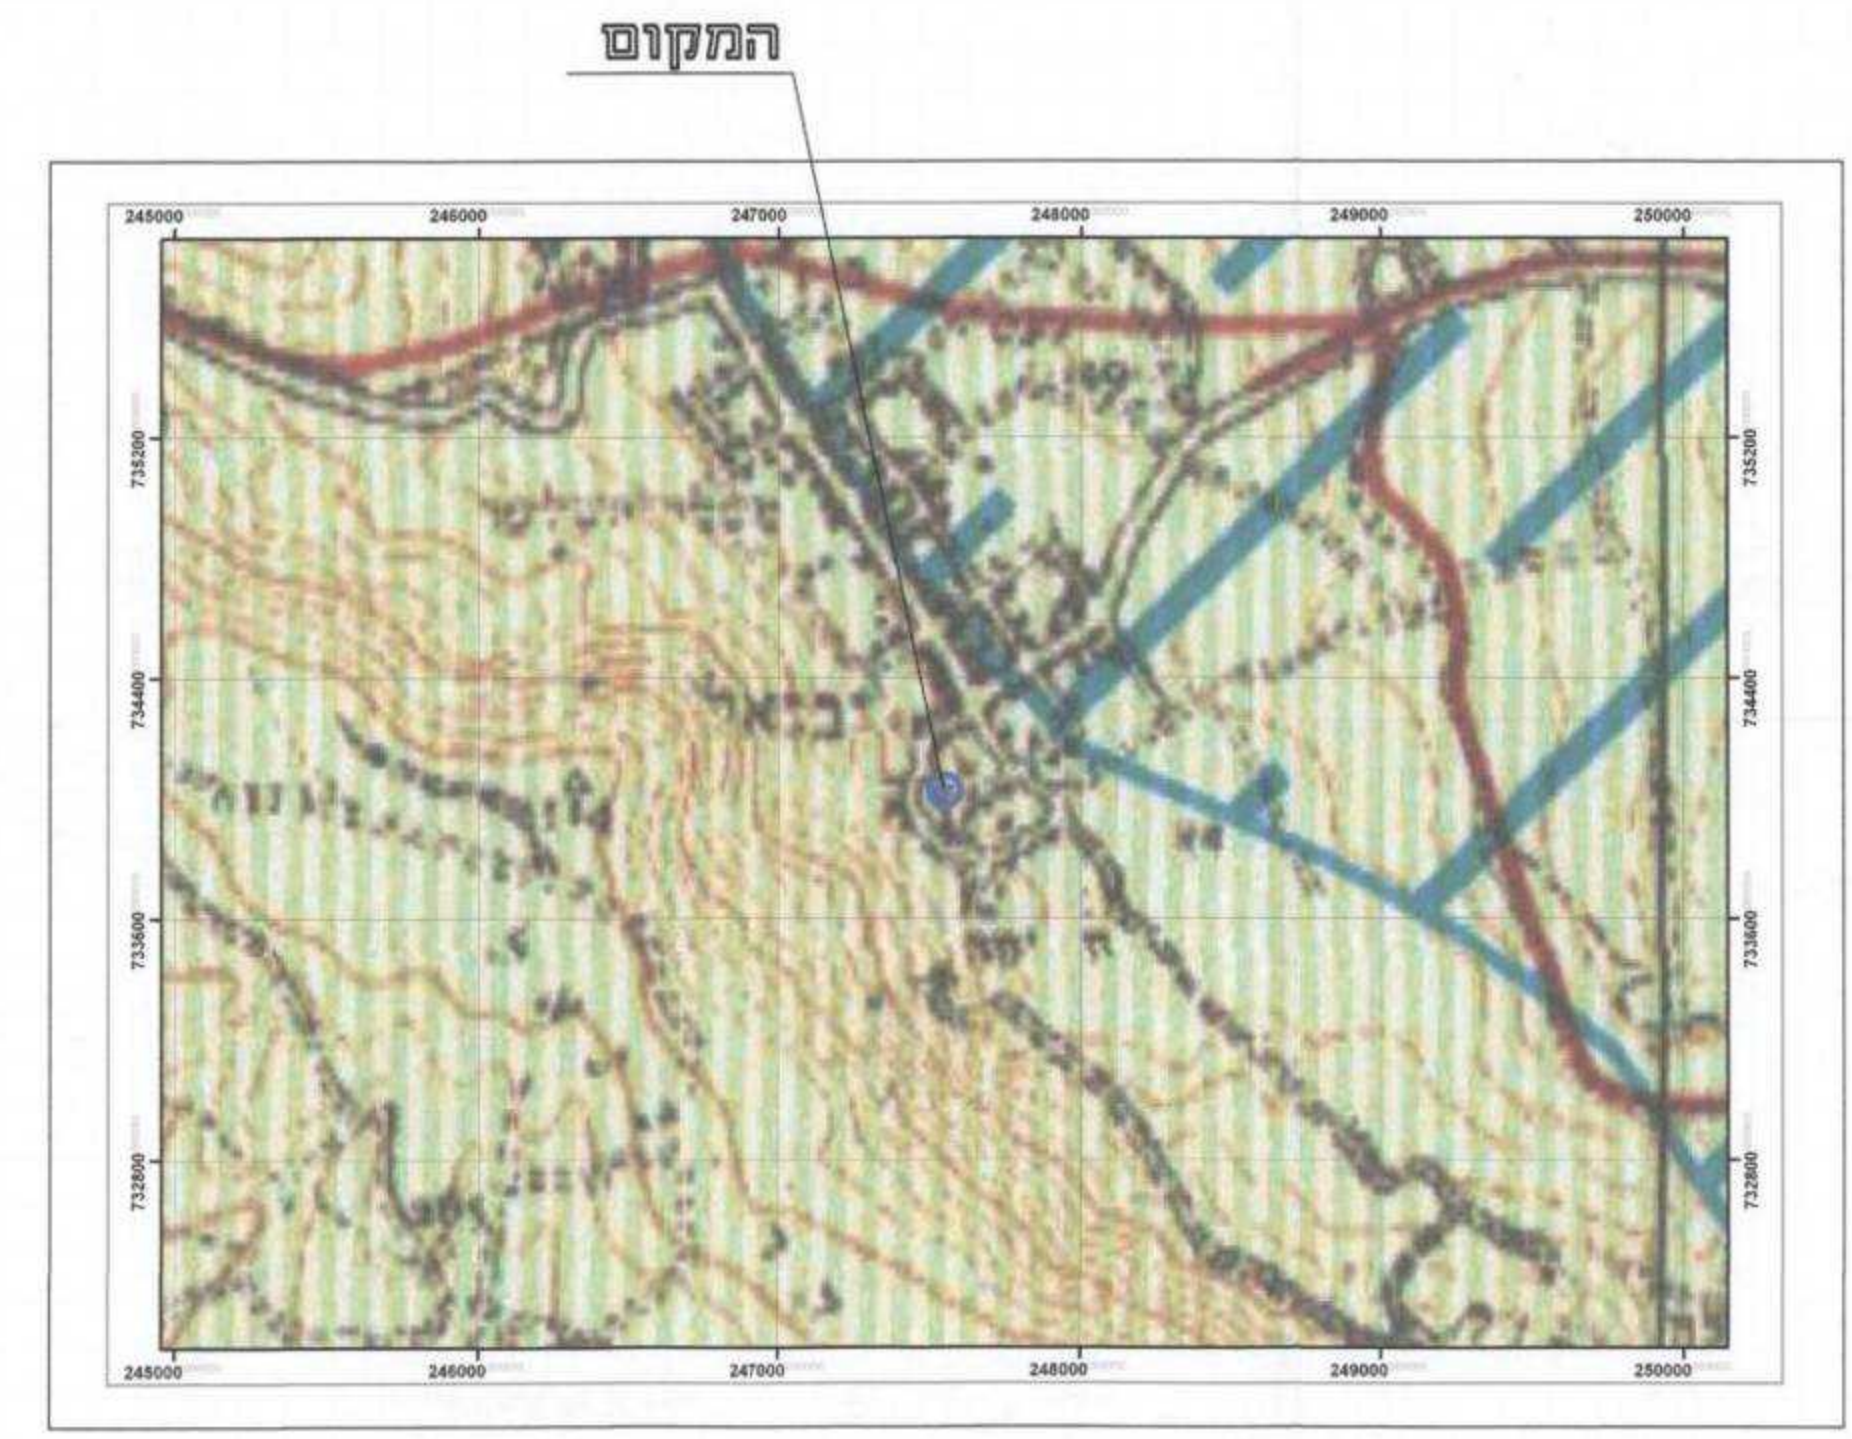

תחמ"מ 35-הנחיות שביבתיות
קנ"מ 1:20000

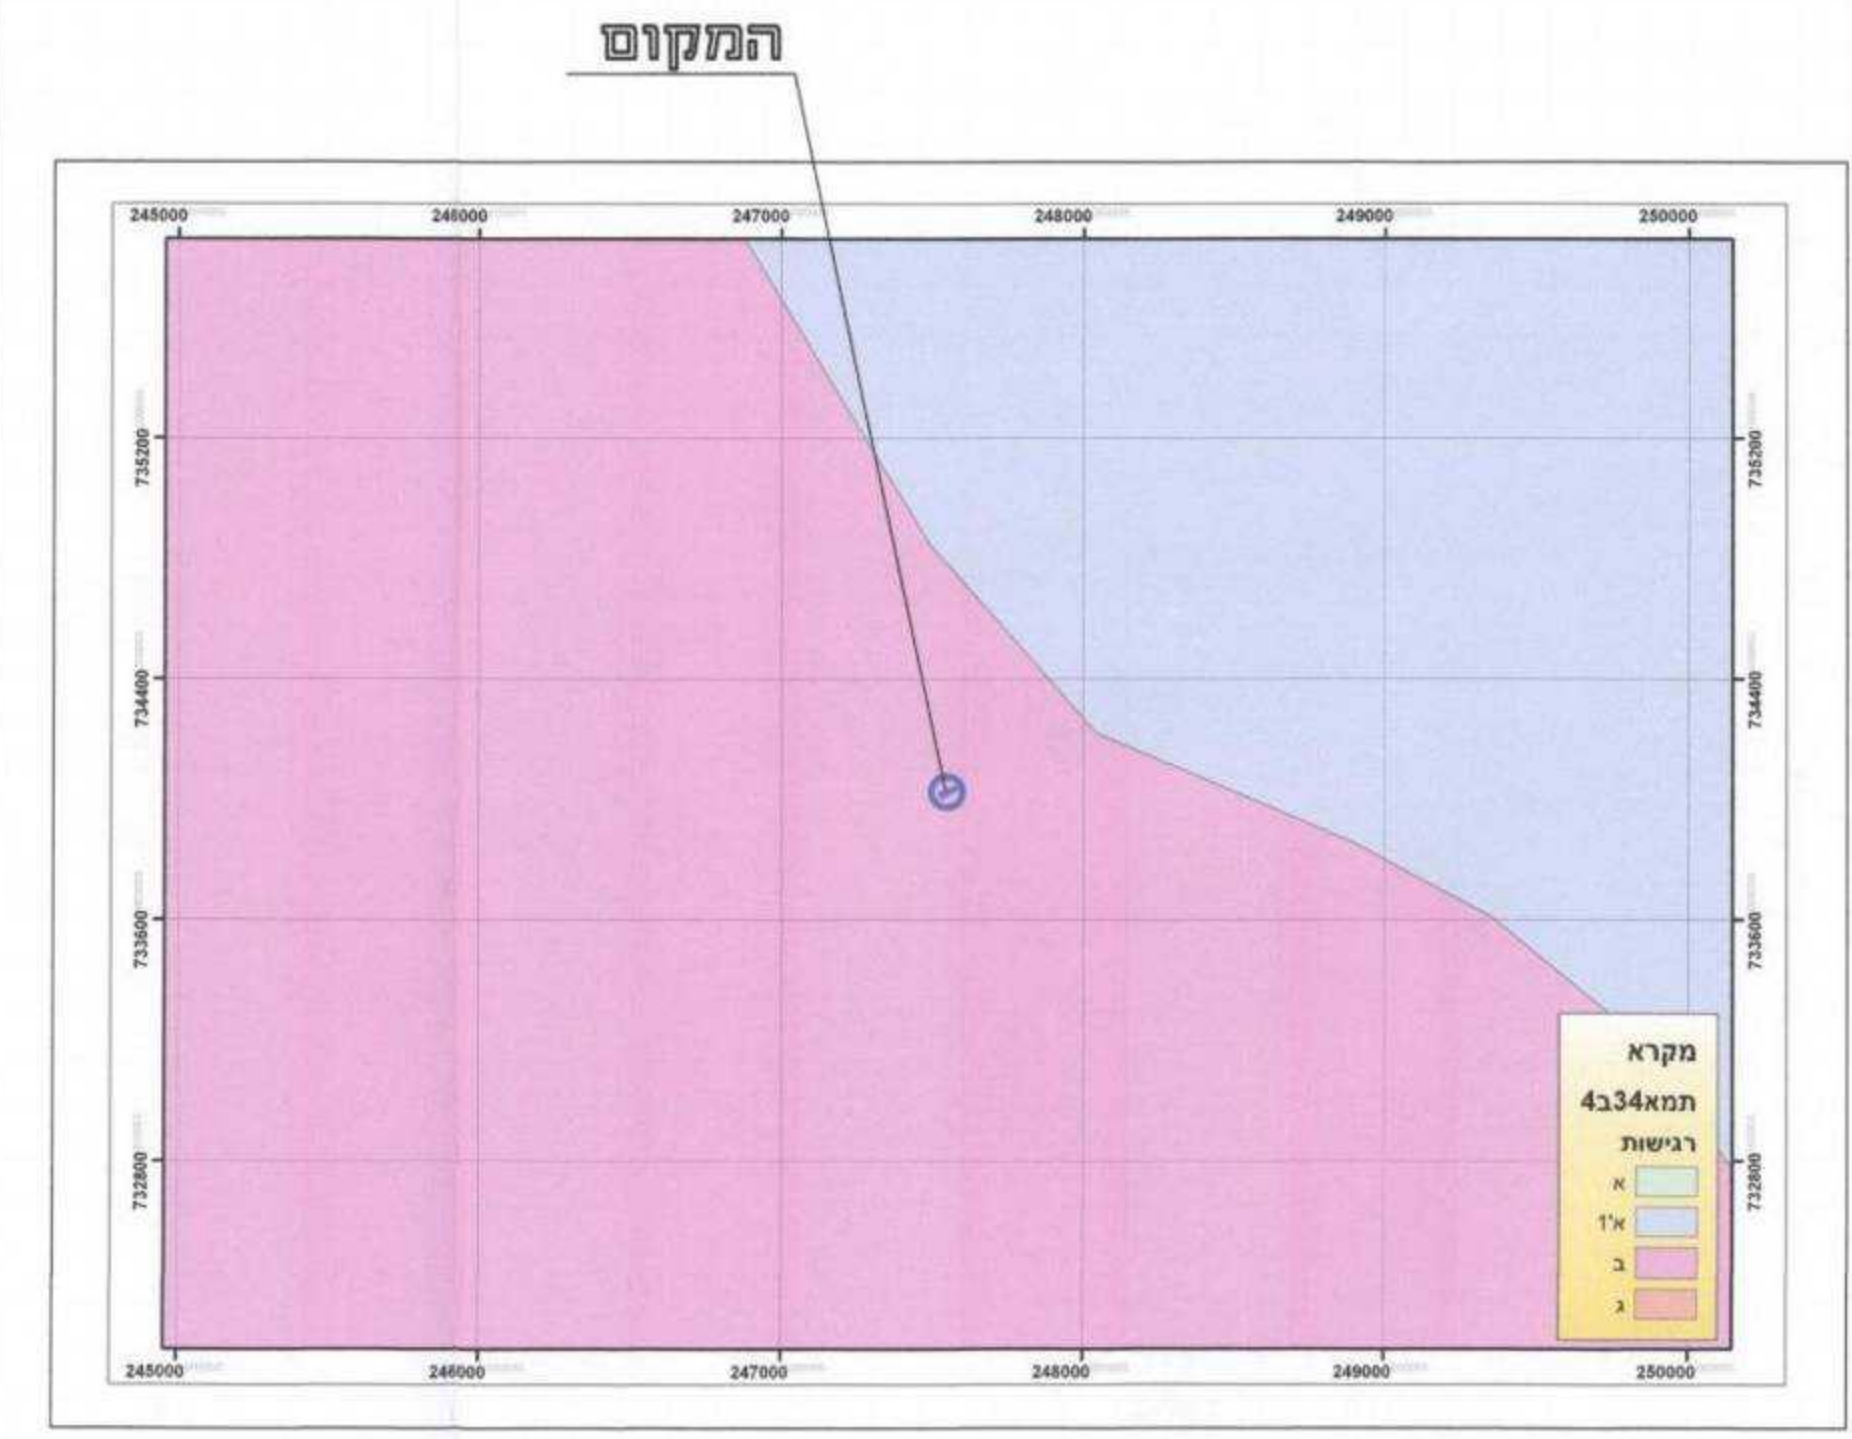


תחמ"מ 4/34-רבישות ב
קנ"מ 1:20000

נספח בינוי:
קנ"מ 1:200




תכנית פיתוח
קנ"מ 1:200

תכנית אחר 3
קנ"מ 1:200

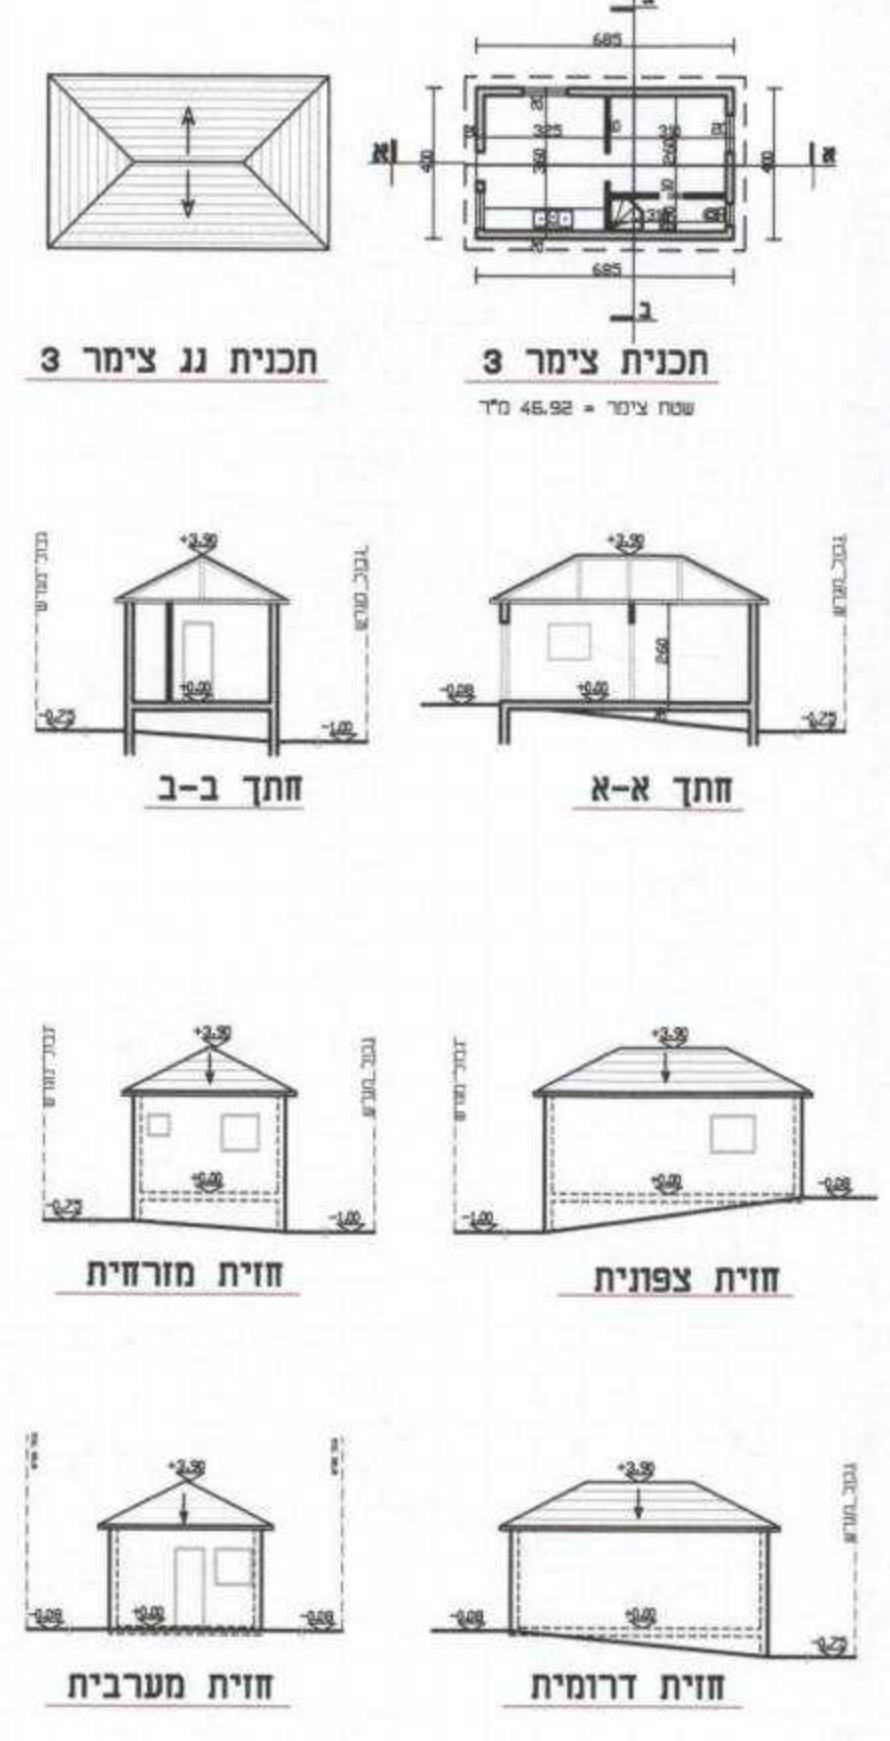

תכנית בית מגורים (קיים)
קנ"מ 1:200

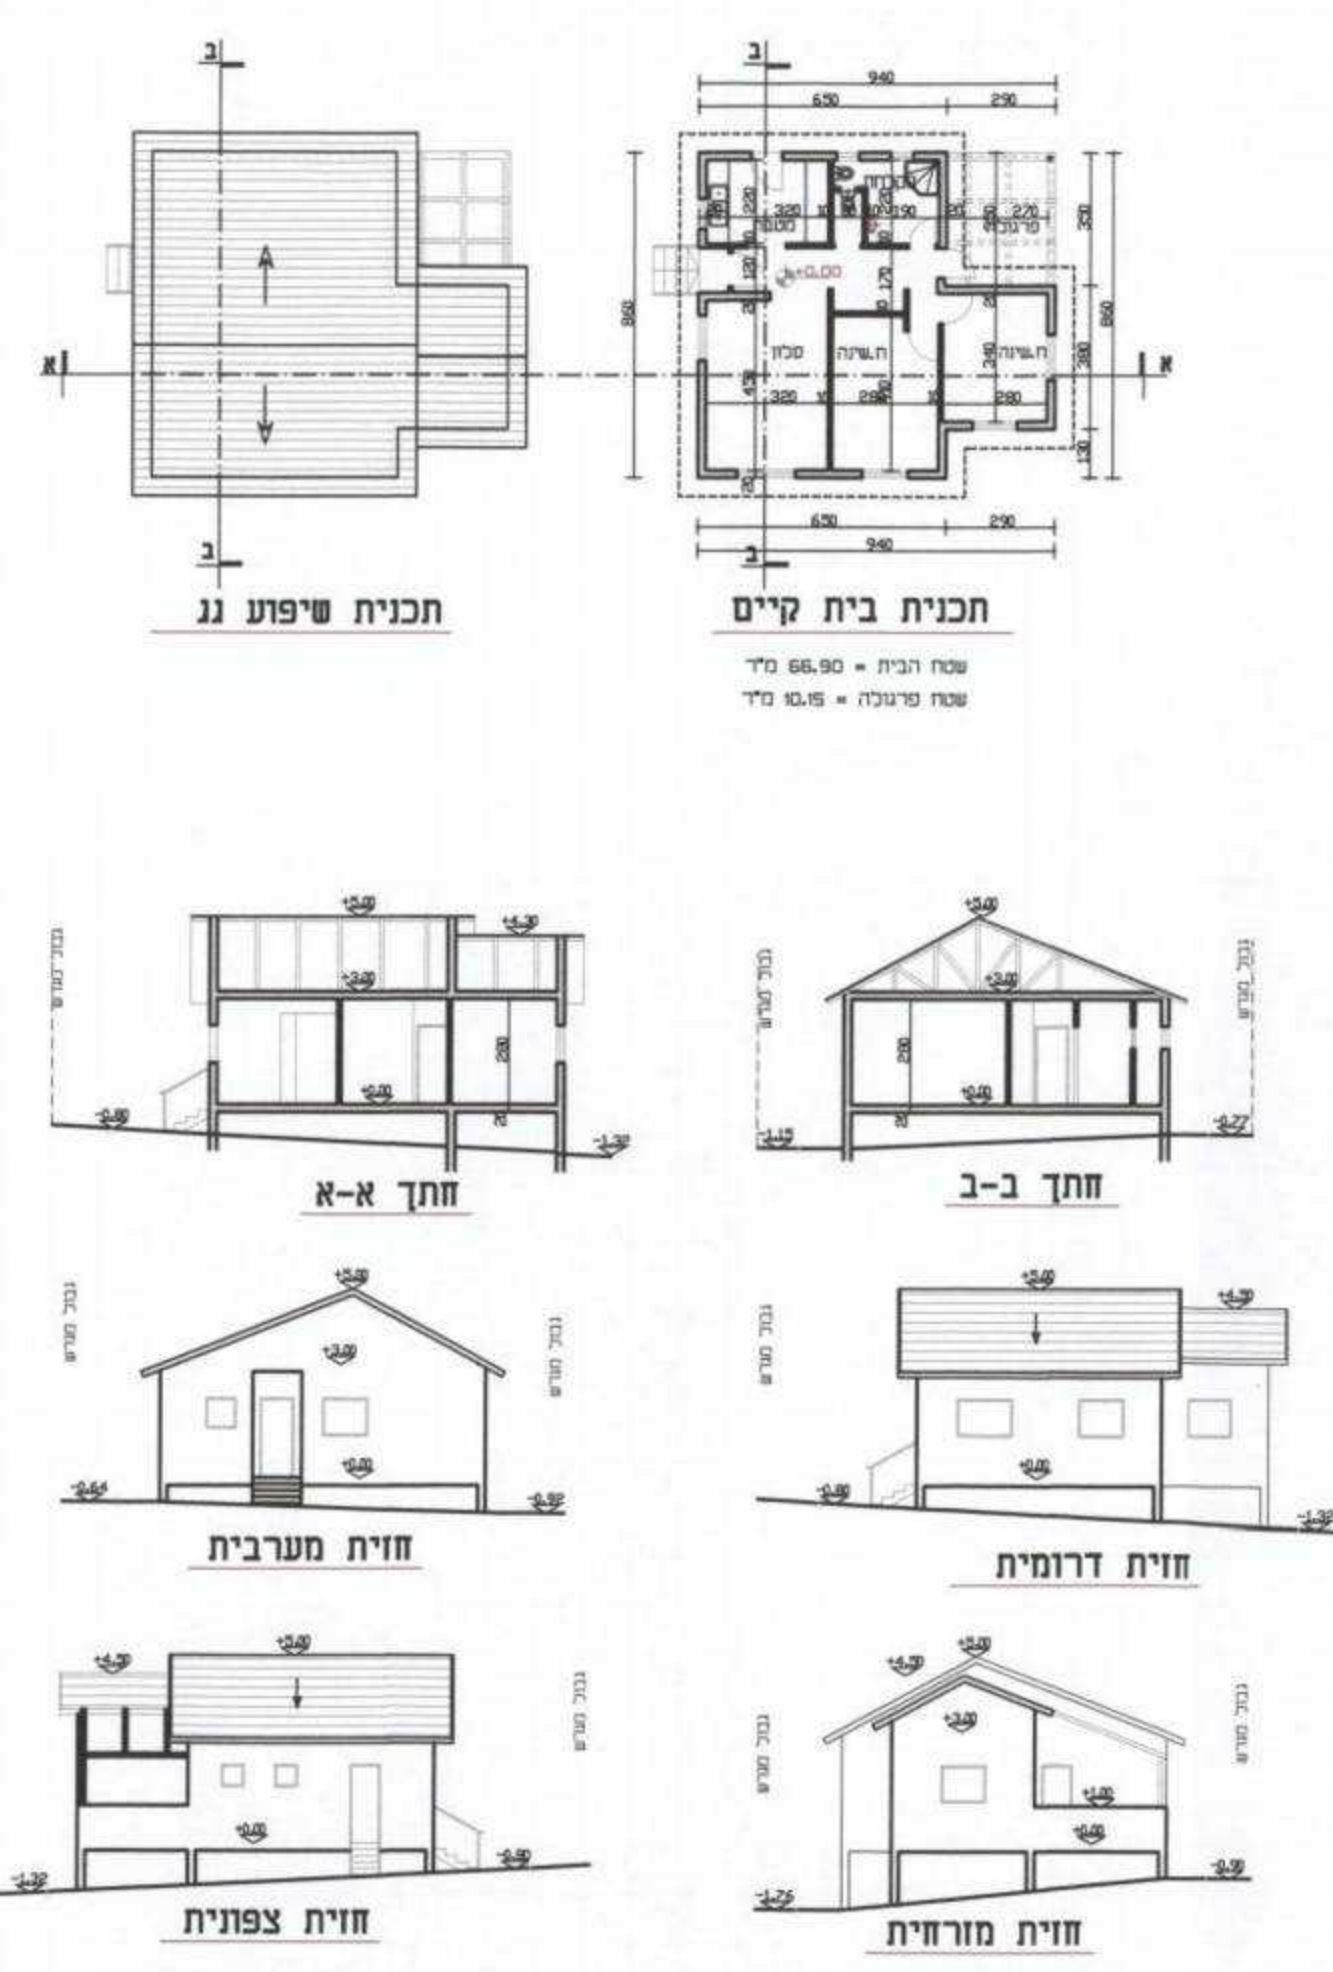

תכנית צימרים 1+2
קנ"מ 1:200

