

מק'מא 382\5248	
שינוי קו בניין קדמי 22-דבוריה	
תשריט	הצפון
מרחב תכנון מקומי	גליל מזרחי
רשות מקומית	מועצה מקומית דבוריה
ישוב	דבוריה
איחוד וחלוקה	ללא איחוד וחלוקה
תוכנית בסמכות	ועדה מקומית
הראשית לתכנון תלת-ממד	לא
מועד הפקדה	16.02.2011
שלב	הפקדה
מהדורה	1 בשלב הפקדה
שטח התוכנית	דונם 1.780 קנה מידה 1:280

אישורים
 מתן תוקף
 הועד מ: יום 27.11.11
 אישור תוכנית מס' 382\5248
 פקידה המקומית החליטה לאשר את התוכנית
 פקידה מס' 511 מיום 27.11.11
 סגן ראש עיריית דבוריה

שם המפרק החתום
 חודעה בדבר אישור תכנית מס' 382
 מודעתה בלקוח הפרסומים מס' 382
 מיום 27.11.11 עמ' 2-1

שמות וחתימות

מגיש	שם: מוסטפא יוסף	תחמת	פלא
התוכנית	דבוריה 19610	תחמת	פלא
עורך	שם: זועבי אחמד	תחמת	פלא
התוכנית	ת.ד. 410 סולס	תחמת	פלא
יום בפועל	שם: מוסטפא יוסף	תחמת	פלא
יום התוכנית	דבוריה 19610	תחמת	פלא

בעלי ענין בקרקע


בעלים	שם: מוסטפא יוסף	תחמת	פלא
חוכר	שם: דבוריה 19610	תחמת	פלא
דיר	שם: ---	תחמת	פלא

טבלת גושים וחלקות

מספר גוש	חלקכל הגוש	מספר החלקות	מספר החלקות
19872	הכל	22.21	19872

לרשות משרד המרחב והתשתיות
 חרין משרד המרחב והתשתיות
 הכנתה מסומנת על ידי בואדיק יבני לרשות המרחב והתשתיות
 הכנתה בתחומים המרחב והתשתיות
 שוכנת נג'ור 783 מספר רישון 06/613221
 שם המפרק 22.21

תרשים סביבה קני"מ 1:250
 ע"פ תוכנית מס' 7884/2

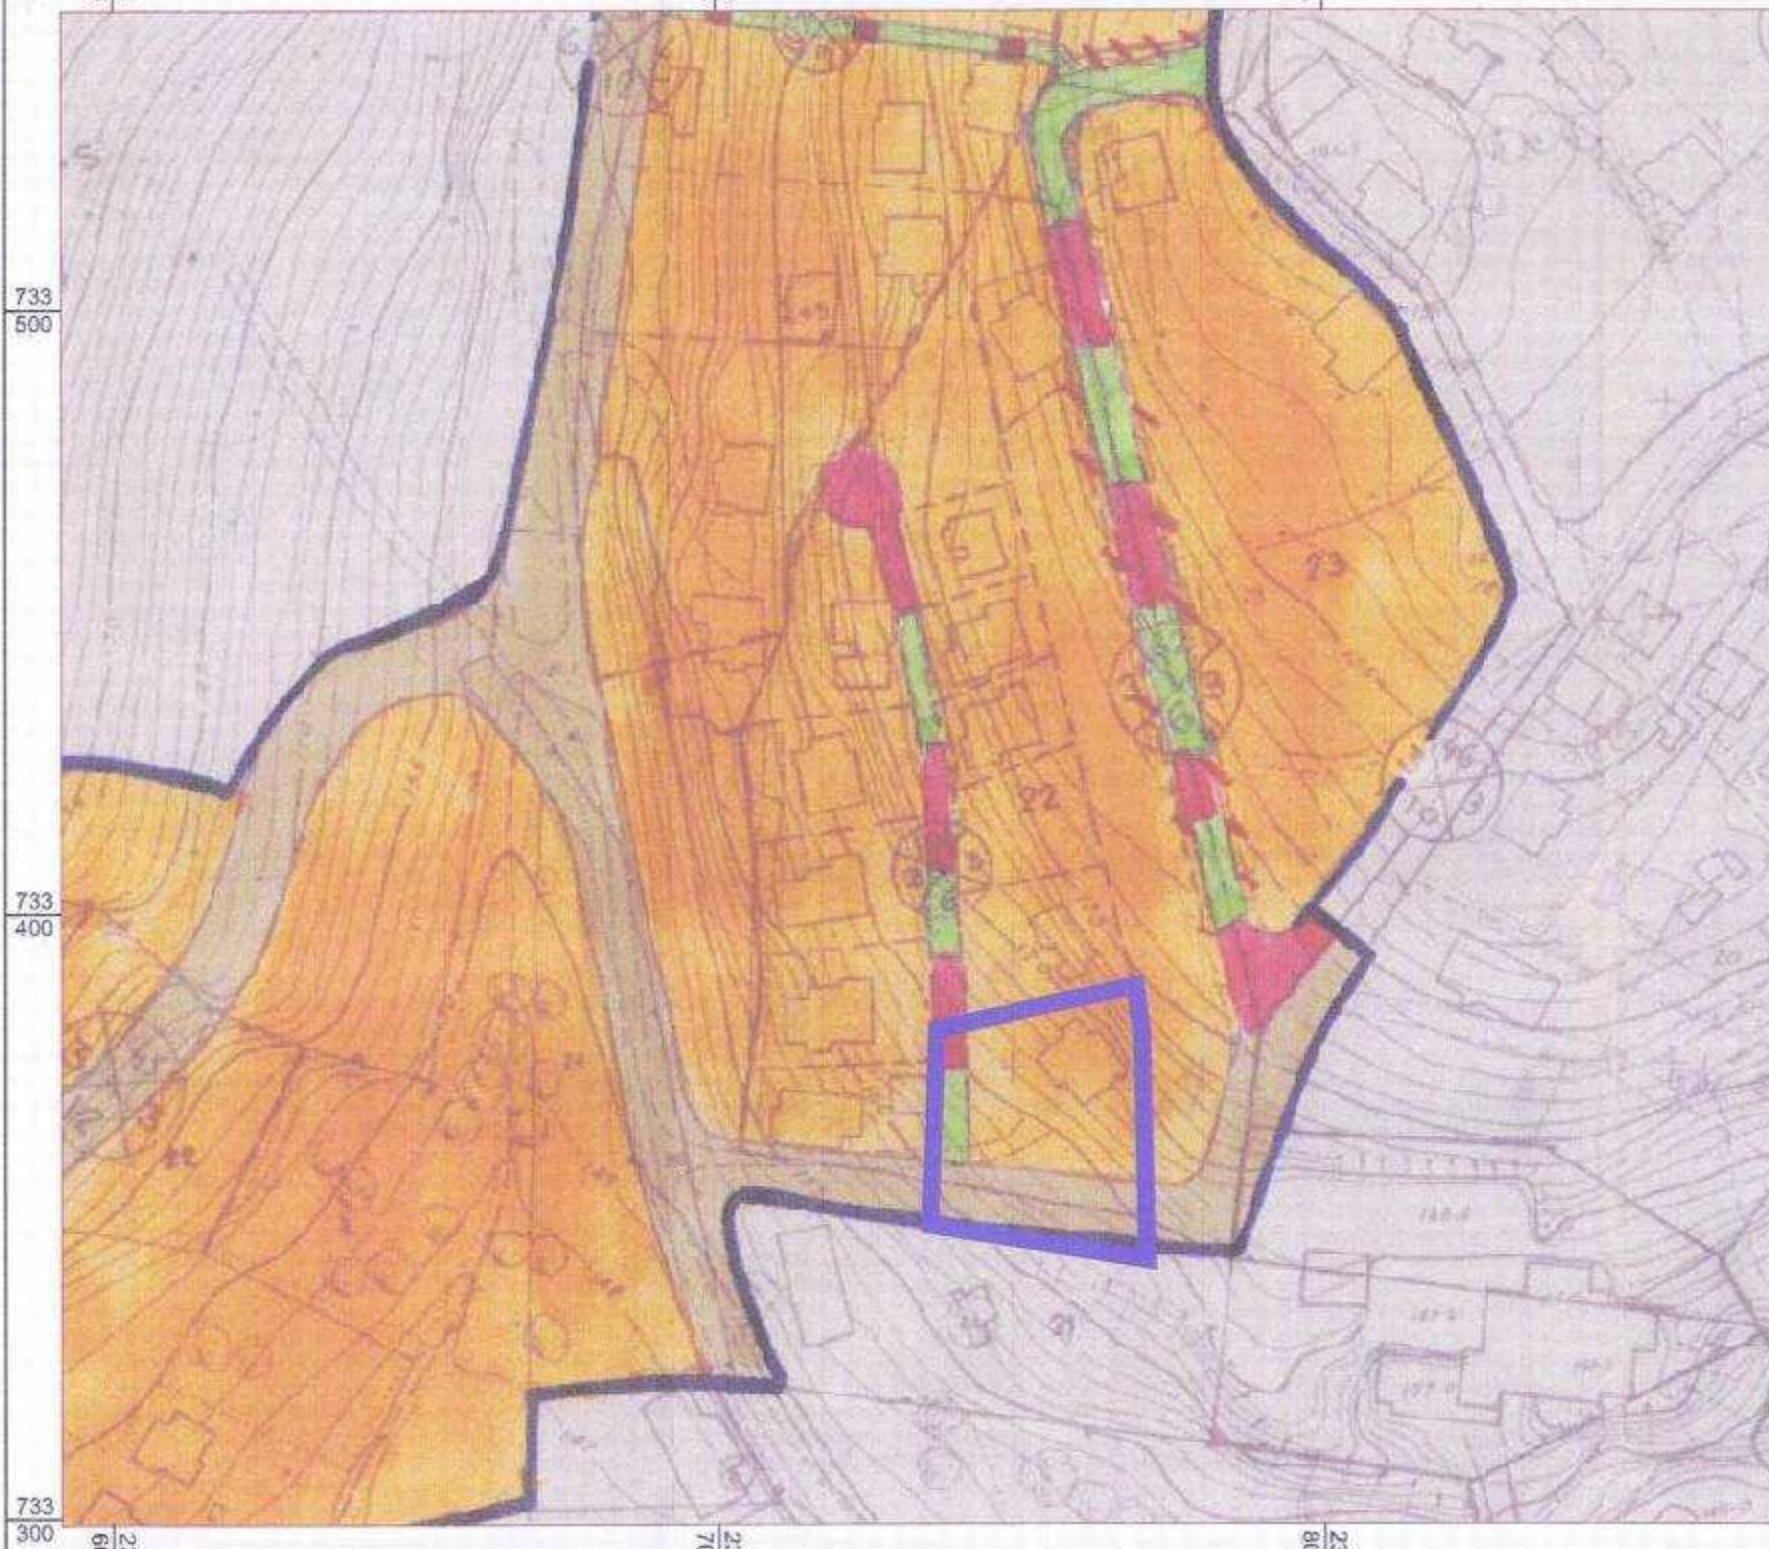

מקרא מצב מאושר

- גבול התכנית
- גבול חלקה ומספרה 22
- גבול גוש ומספרו 16972
- קו בנין מאושר
- מגורים א
- שטח ספרוט
- דרך מאושרת
- דרך גישה
- מספר הדרך 006
- קו בניין 3
- רוחב הדרך 00

מחוז: הצפון
 נפה: יזרעאל
 מקום: דבוריה
 גוש: 16972
 חלקה: 22
 מגרש: 22/5
 שטח: 1155 מ"ר
 קנ"מ: 1:250
 הוכן עבור: יוסף נעים

הצהרה לגבולות מגרש

אני הח"מ **נג'ור שוכאת** סודר מוסמך מצהיר בזה כי גבולות המגרש שנקבעו על ידי לצורך הכנת מפה מצבית בתאריך **27/11/11** לבקשה להיתר בניה בגוש **22** חלקה **22** מגרש **22/5** ע"ש **יוסוף נעים** ונבדקו בידי **המ"מ** הם תואמים לגבולות המגרש שנקבעו בתשרים החלוקה מס' **783** המאושר על ידי הוועדה המרחבית לגיל מזרחי.

נג'ור שוכאת-כפר דבוריה
 שם המודד ושטחו: **783** מס רישון

ש. ע. מהנדסים
 משרד להנדסה אזרחית, מדידות ופינוח
 נג'ור שוכאת
 מס רישון: 783
 כפר דבוריה
 ת.ד. 1027 מיקוד 16910
 מפקס: 04-6702523 ניד: 050-5373967
 תאריך מדידה: 20/08/2009
 מס' סידור: 3781

מצב מאושר קני"מ 1:250

מחוז: הצפון
 נפה: יזרעאל
 מקום: דבוריה
 גוש: 16972
 חלקה: 22
 מגרש: 22/5
 שטח: 1155 מ"ר
 קנ"מ: 1:250
 הוכן עבור: יוסף נעים

הצהרה לגבולות מגרש

אני הח"מ **נג'ור שוכאת** סודר מוסמך מצהיר בזה כי גבולות המגרש שנקבעו על ידי לצורך הכנת מפה מצבית בתאריך **27/11/11** לבקשה להיתר בניה בגוש **22** חלקה **22** מגרש **22/5** ע"ש **יוסוף נעים** ונבדקו בידי **המ"מ** הם תואמים לגבולות המגרש שנקבעו בתשרים החלוקה מס' **783** המאושר על ידי הוועדה המרחבית לגיל מזרחי.

נג'ור שוכאת-כפר דבוריה
 שם המודד ושטחו: **783** מס רישון

ש. ע. מהנדסים
 משרד להנדסה אזרחית, מדידות ופינוח
 נג'ור שוכאת
 מס רישון: 783
 כפר דבוריה
 ת.ד. 1027 מיקוד 16910
 מפקס: 04-6702523 ניד: 050-5373967
 תאריך מדידה: 20/08/2009
 מס' סידור: 3781

מקרא מצב מוצע

- גבול התכנית
- גבול חלקה ומספרה 22
- גבול גוש ומספרו 16972
- גבול תא שטח ומספרו 180
- קו בנין מוצע
- להריסה
- מגורים ב
- דרך מאושרת
- דרך חולכי רגל
- מספר הדרך 006
- קו בניין 3
- רוחב הדרך 00

מחוז: הצפון
 נפה: יזרעאל
 מקום: דבוריה
 גוש: 16972
 חלקה: 22
 מגרש: 22/5
 שטח: 1155 מ"ר
 קנ"מ: 1:250
 הוכן עבור: יוסף נעים

הצהרה לגבולות מגרש

אני הח"מ **נג'ור שוכאת** סודר מוסמך מצהיר בזה כי גבולות המגרש שנקבעו על ידי לצורך הכנת מפה מצבית בתאריך **27/11/11** לבקשה להיתר בניה בגוש **22** חלקה **22** מגרש **22/5** ע"ש **יוסוף נעים** ונבדקו בידי **המ"מ** הם תואמים לגבולות המגרש שנקבעו בתשרים החלוקה מס' **783** המאושר על ידי הוועדה המרחבית לגיל מזרחי.

נג'ור שוכאת-כפר דבוריה
 שם המודד ושטחו: **783** מס רישון

ש. ע. מהנדסים
 משרד להנדסה אזרחית, מדידות ופינוח
 נג'ור שוכאת
 מס רישון: 783
 כפר דבוריה
 ת.ד. 1027 מיקוד 16910
 מפקס: 04-6702523 ניד: 050-5373967
 תאריך מדידה: 20/08/2009
 מס' סידור: 3781

מצב מוצע קני"מ 1:250

מחוז: הצפון
 נפה: יזרעאל
 מקום: דבוריה
 גוש: 16972
 חלקה: 22
 מגרש: 22/5
 שטח: 1155 מ"ר
 קנ"מ: 1:250
 הוכן עבור: יוסף נעים

הצהרה לגבולות מגרש

אני הח"מ **נג'ור שוכאת** סודר מוסמך מצהיר בזה כי גבולות המגרש שנקבעו על ידי לצורך הכנת מפה מצבית בתאריך **27/11/11** לבקשה להיתר בניה בגוש **22** חלקה **22** מגרש **22/5** ע"ש **יוסוף נעים** ונבדקו בידי **המ"מ** הם תואמים לגבולות המגרש שנקבעו בתשרים החלוקה מס' **783** המאושר על ידי הוועדה המרחבית לגיל מזרחי.

נג'ור שוכאת-כפר דבוריה
 שם המודד ושטחו: **783** מס רישון

ש. ע. מהנדסים
 משרד להנדסה אזרחית, מדידות ופינוח
 נג'ור שוכאת
 מס רישון: 783
 כפר דבוריה
 ת.ד. 1027 מיקוד 16910
 מפקס: 04-6702523 ניד: 050-5373967
 תאריך מדידה: 20/08/2009
 מס' סידור: 3781