

תכנית מס. ג/19079

שינוי יעוד קרקע מחקלאי למבני משק
בטורעאן

איחוד וחלוקה	שמכות ראשית	אופי התכנית
ללא אחד וחלוקה	ועדה מחוזית	תכנית שניתן מכוחה להוציא היתרים

הצפון	ז :
בליז מזרחי	ב תכנון מקומי :
מ.מ.טורפאן	ת מקומית :
3.012 מ"ר	ו התכנית :
1 : 500	מידה :

בוש'ים וחלקות בתכנית:			
בוש	סוב הבוש	חלקות בשלמותן	חלקי חלקות
16621	מוסדר	127	----

מאות מוסד התכנון :

הודעה על אישור תכנית מס' 19079
פורסמה בלוחות הפרסומים מס' _____
מיום _____

משרד הפנים מחוז צפון
חוס. תתכנון וחבנית השכונות 1985
19079

משרד חקנים מחוז צפון
חוק התכנון והבניה תשנ"ג 1953
אישור תכנית מס'
הועדה המחוזית לתכנון ובניה חלקיה
ביום 28.5.12 לאשר את התכנית
מס' 1029
מנהל מחוז הצפון

תאריך: 20/08/2012

שמות ודתימות :

יחיד התכנית 05/7215911 04/6508140 05/7215911		יחיד 05/7215911 04/6508140 05/7215911	יחיד 05/7215911 04/6508140 05/7215911	יחיד 05/7215911 04/6508140 05/7215911
---	--	--	--	--

		מבית התכנית	
057205001 חבר דירה יאסר		04/6518146 0577215911	
ת.ד. 28 סדרה 16950			
יחידה 1		יחידה 1	


		תאריך 05/05/2005		בצל הזכויות בקרקע
מס' חשבונית 15950		מס' חשבונית 04/653140 057/7215911		

	ש.נ.מ. 33449	עורך התכנית
	מ.ר. 33449	
ש.נ.מ. 33449 מ.ר. 33449	ש.נ.מ. 33449 מ.ר. 33449	ש.נ.מ. 33449 מ.ר. 33449


	7911 04/6411398	04/6530044 04/6530044	7911
shorban@barak.net.il	04/6411398	04/6530044	7911

ידי מוצר בואת כי מדידת המפה המטופורפית/המצבית המהוה רקע לתכנית זו, ורכה עב ידי ביום: 20/8/16 והיא הובנה לפי הרואות נוהל מבלת ובהתאם הרואות והתקנות המודדים שבחופף. דיוק הקו בכחול והקדסטר:מדידה גרפית/ כחול (בלבד) ברמה אנליטית


4/9/14	670	תבאן מוחמד
תאריך	מספר רשיון	שם המורד
חתימה		

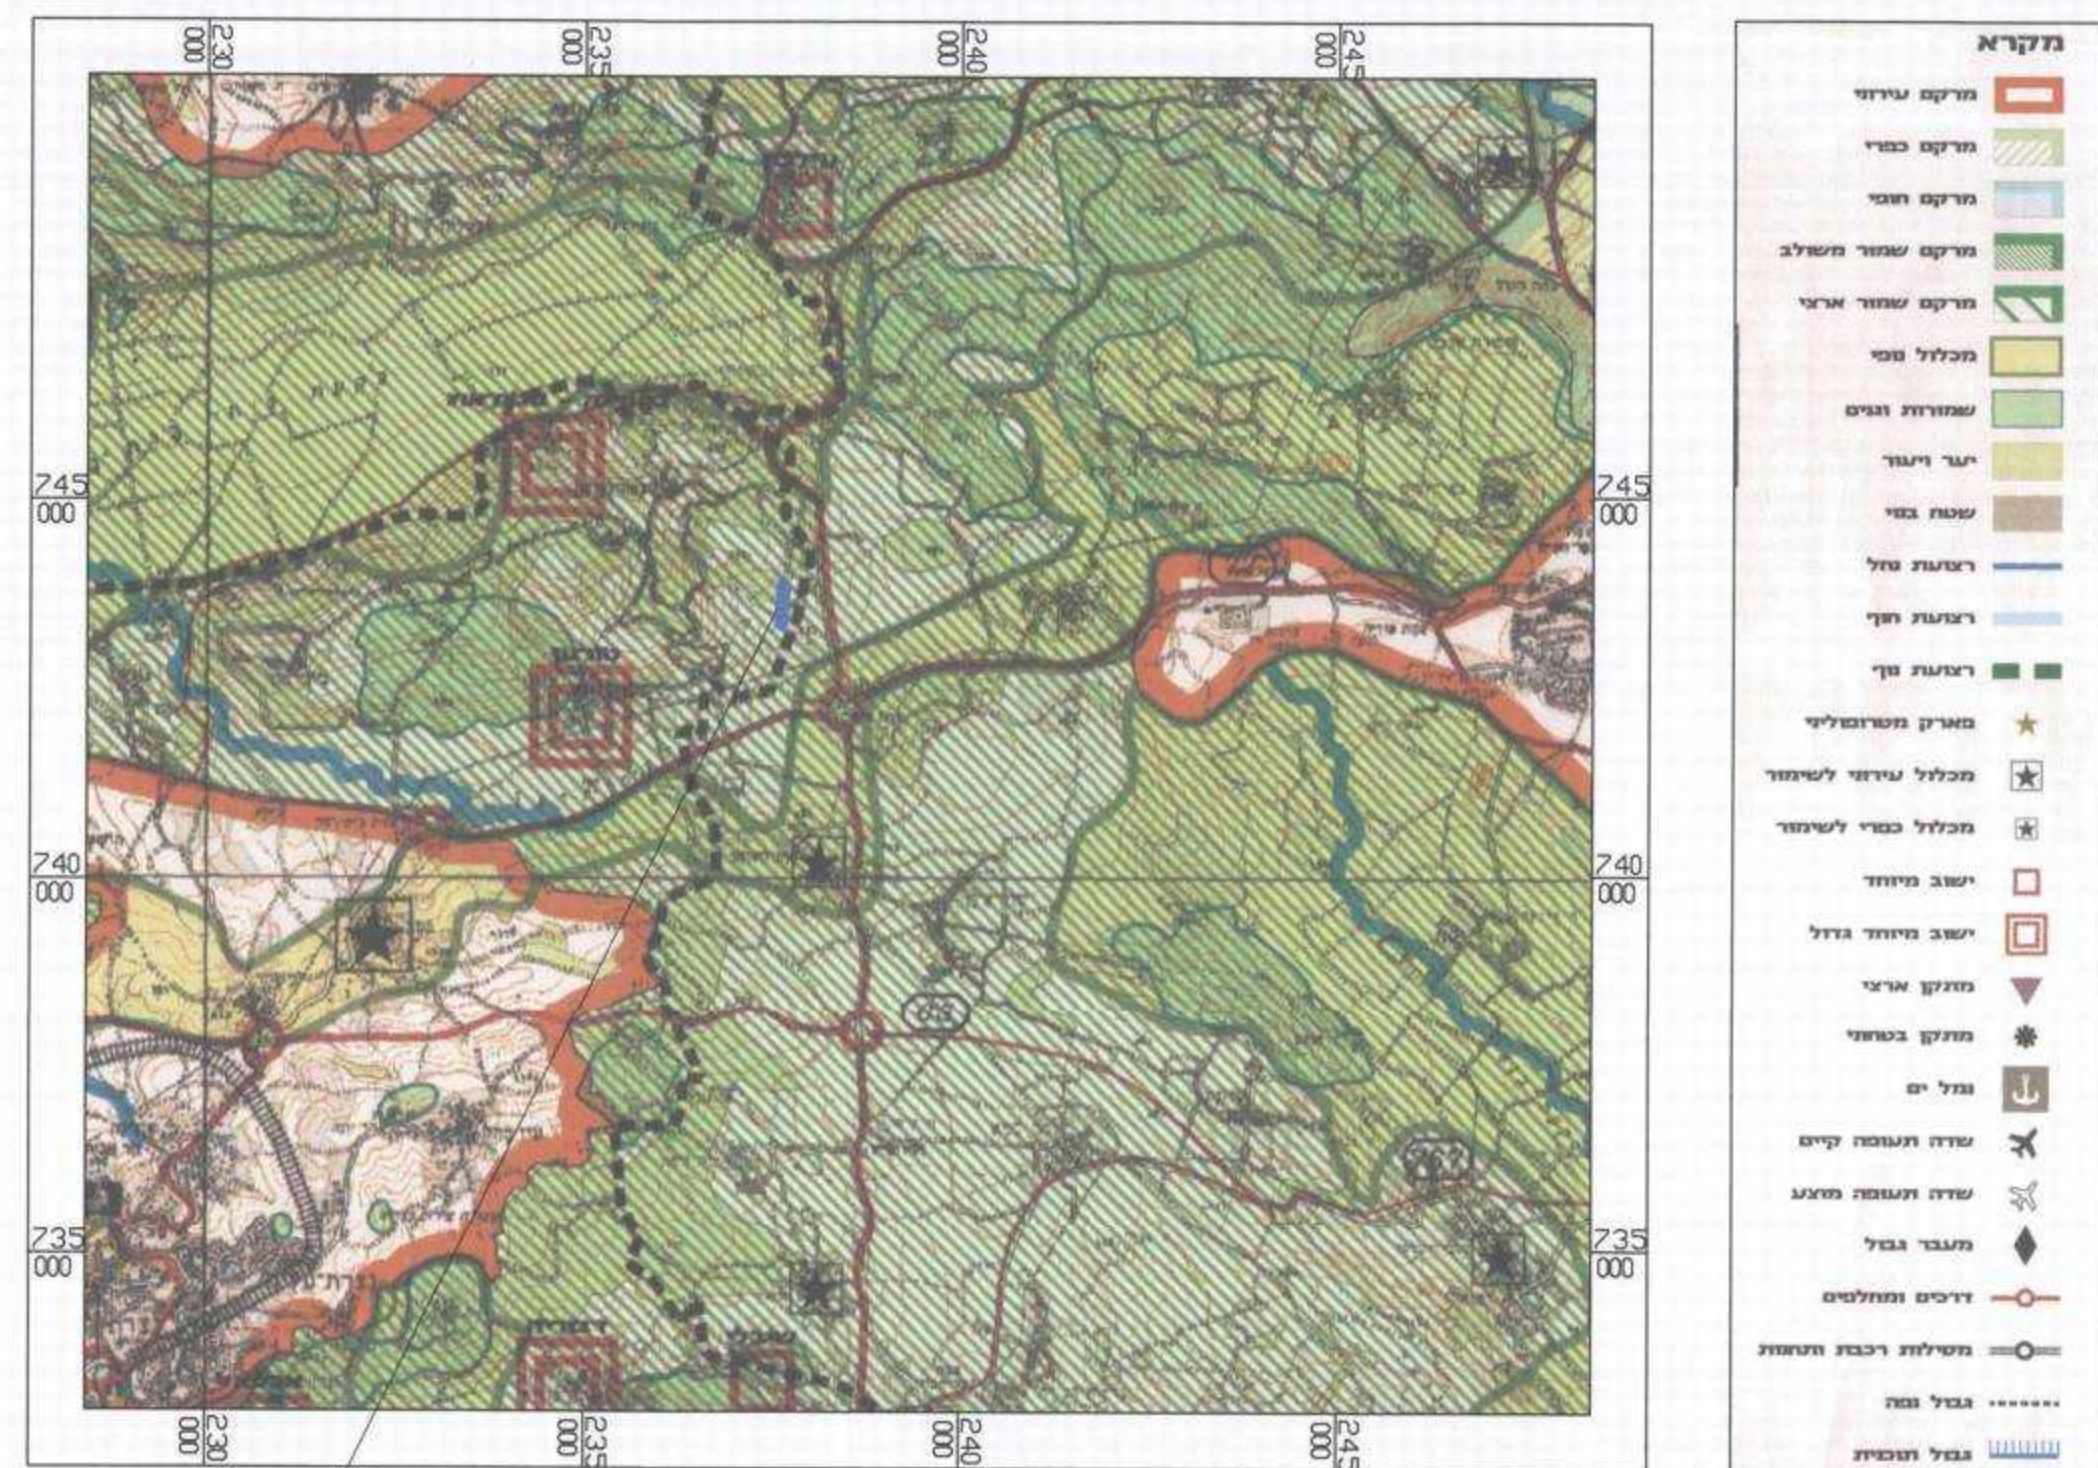


תמ"א 35-מרקם שמור משולב
קנ"מ 1:10000

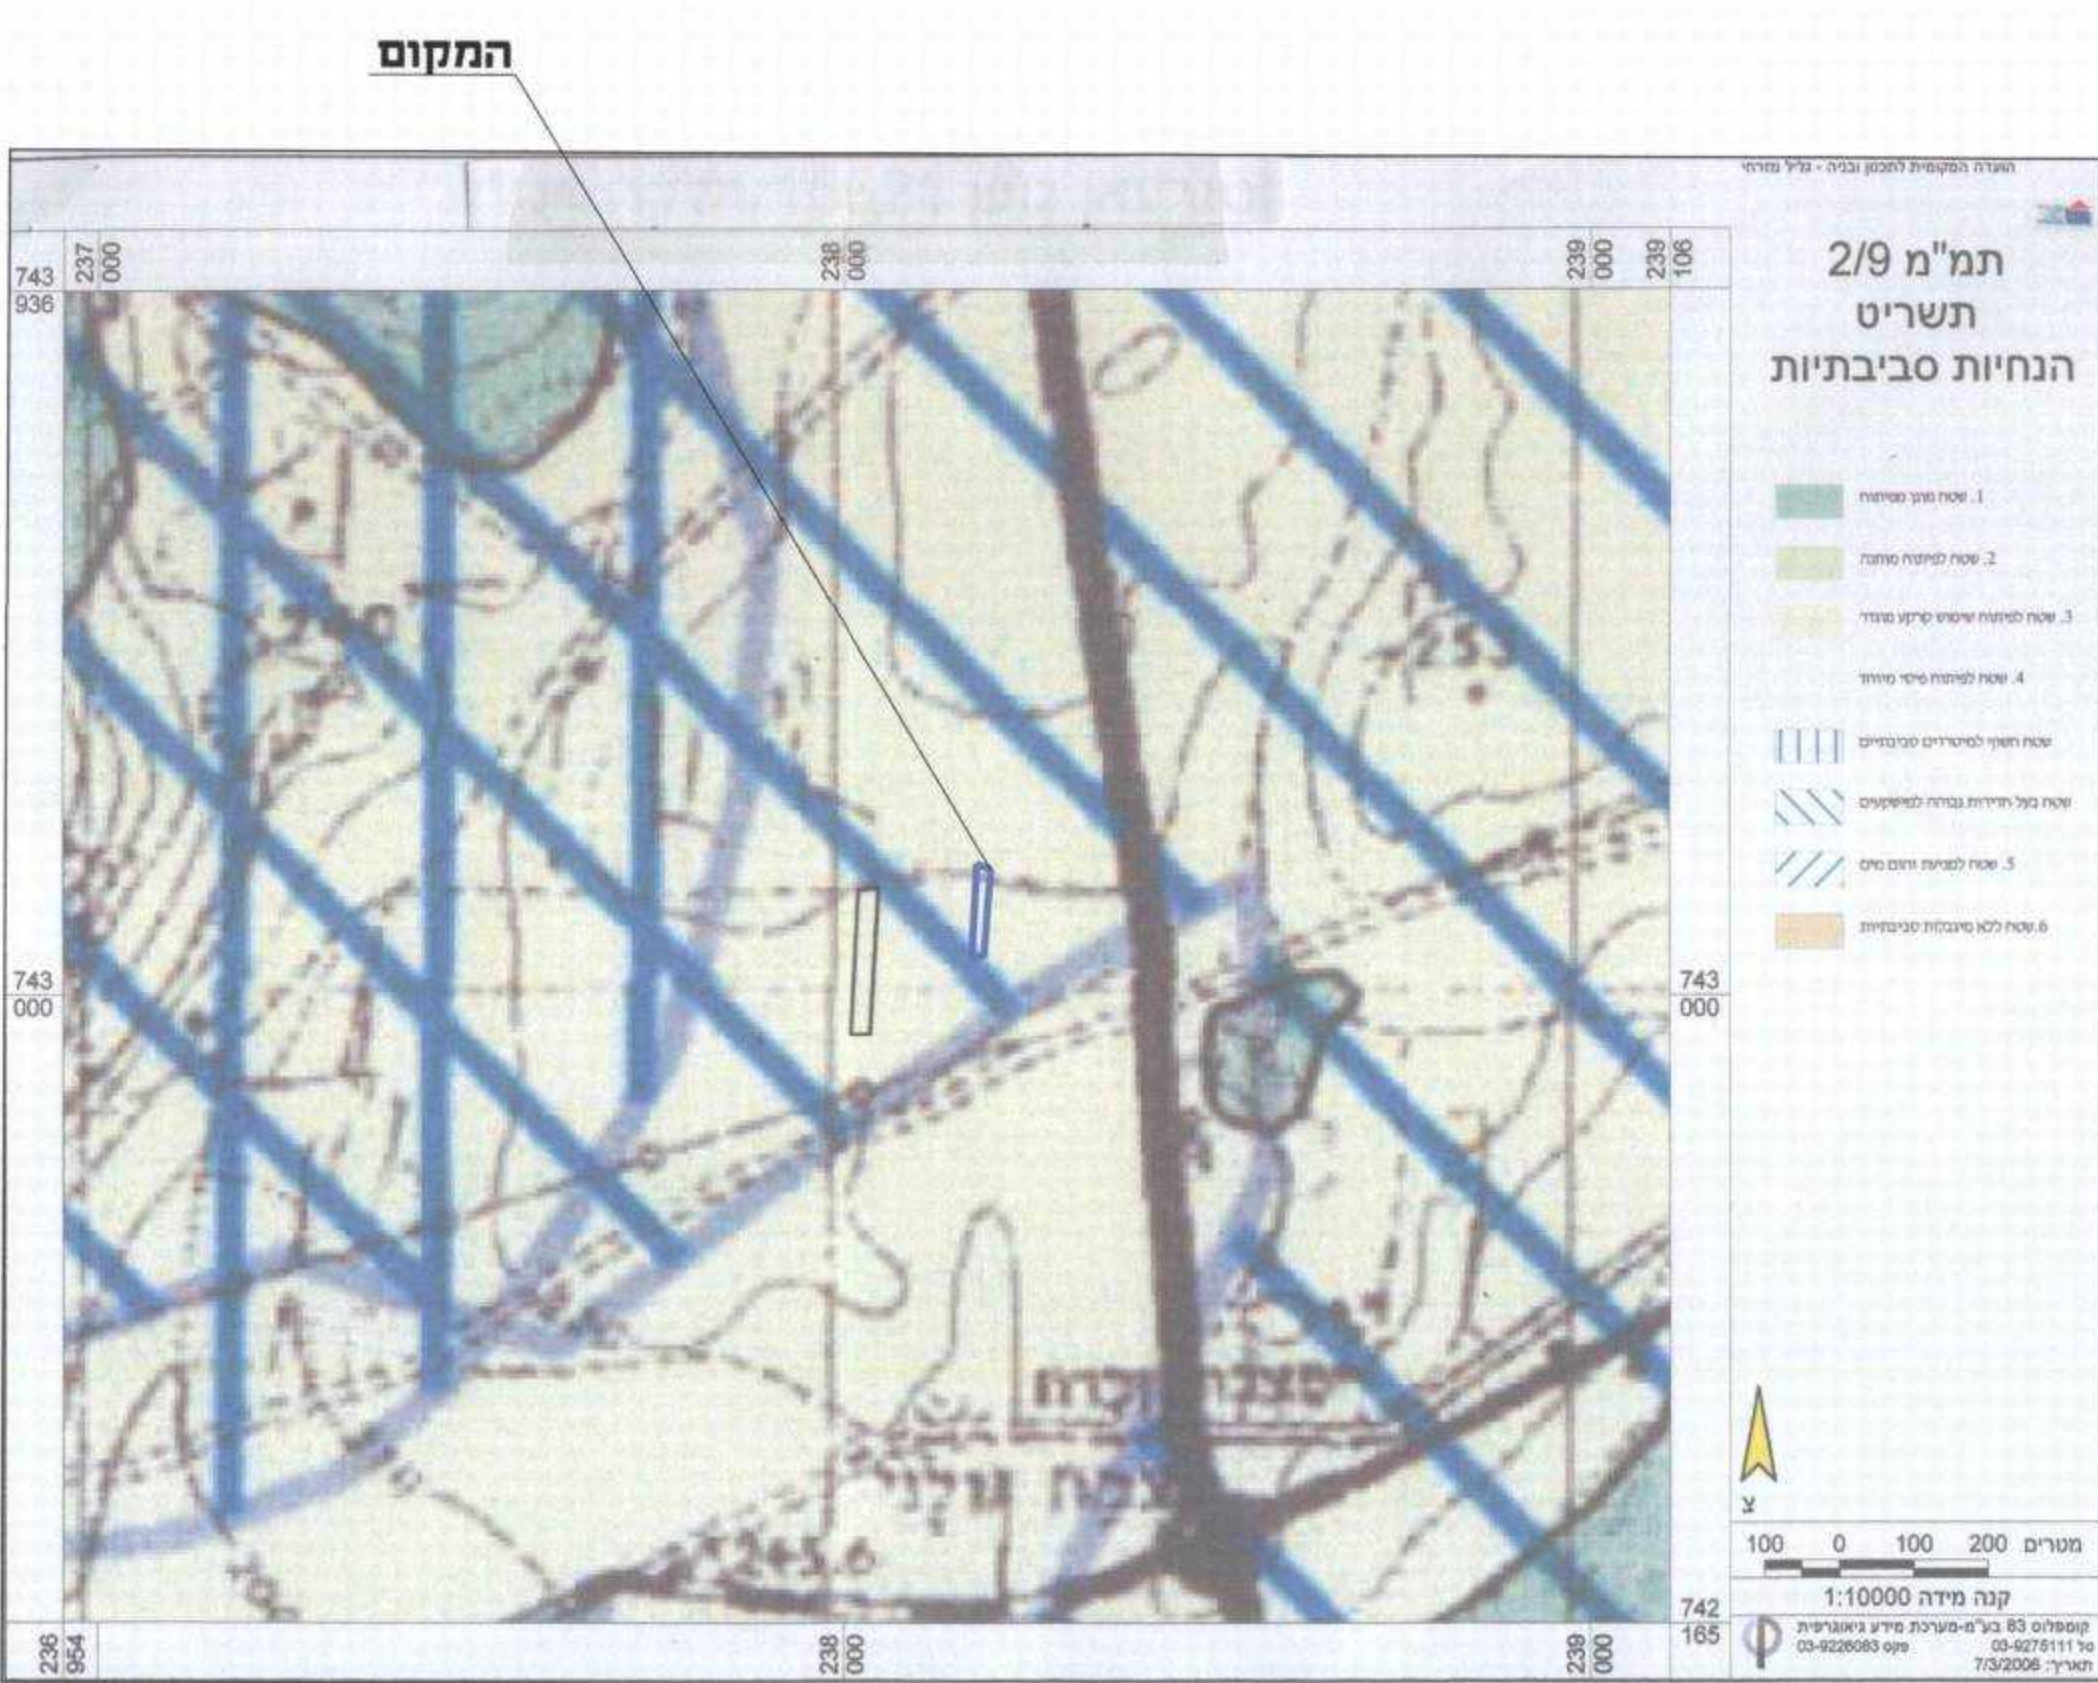


תשריט הנחיות סביבתיות-תח"מ 2/9
קנ"מ 10000

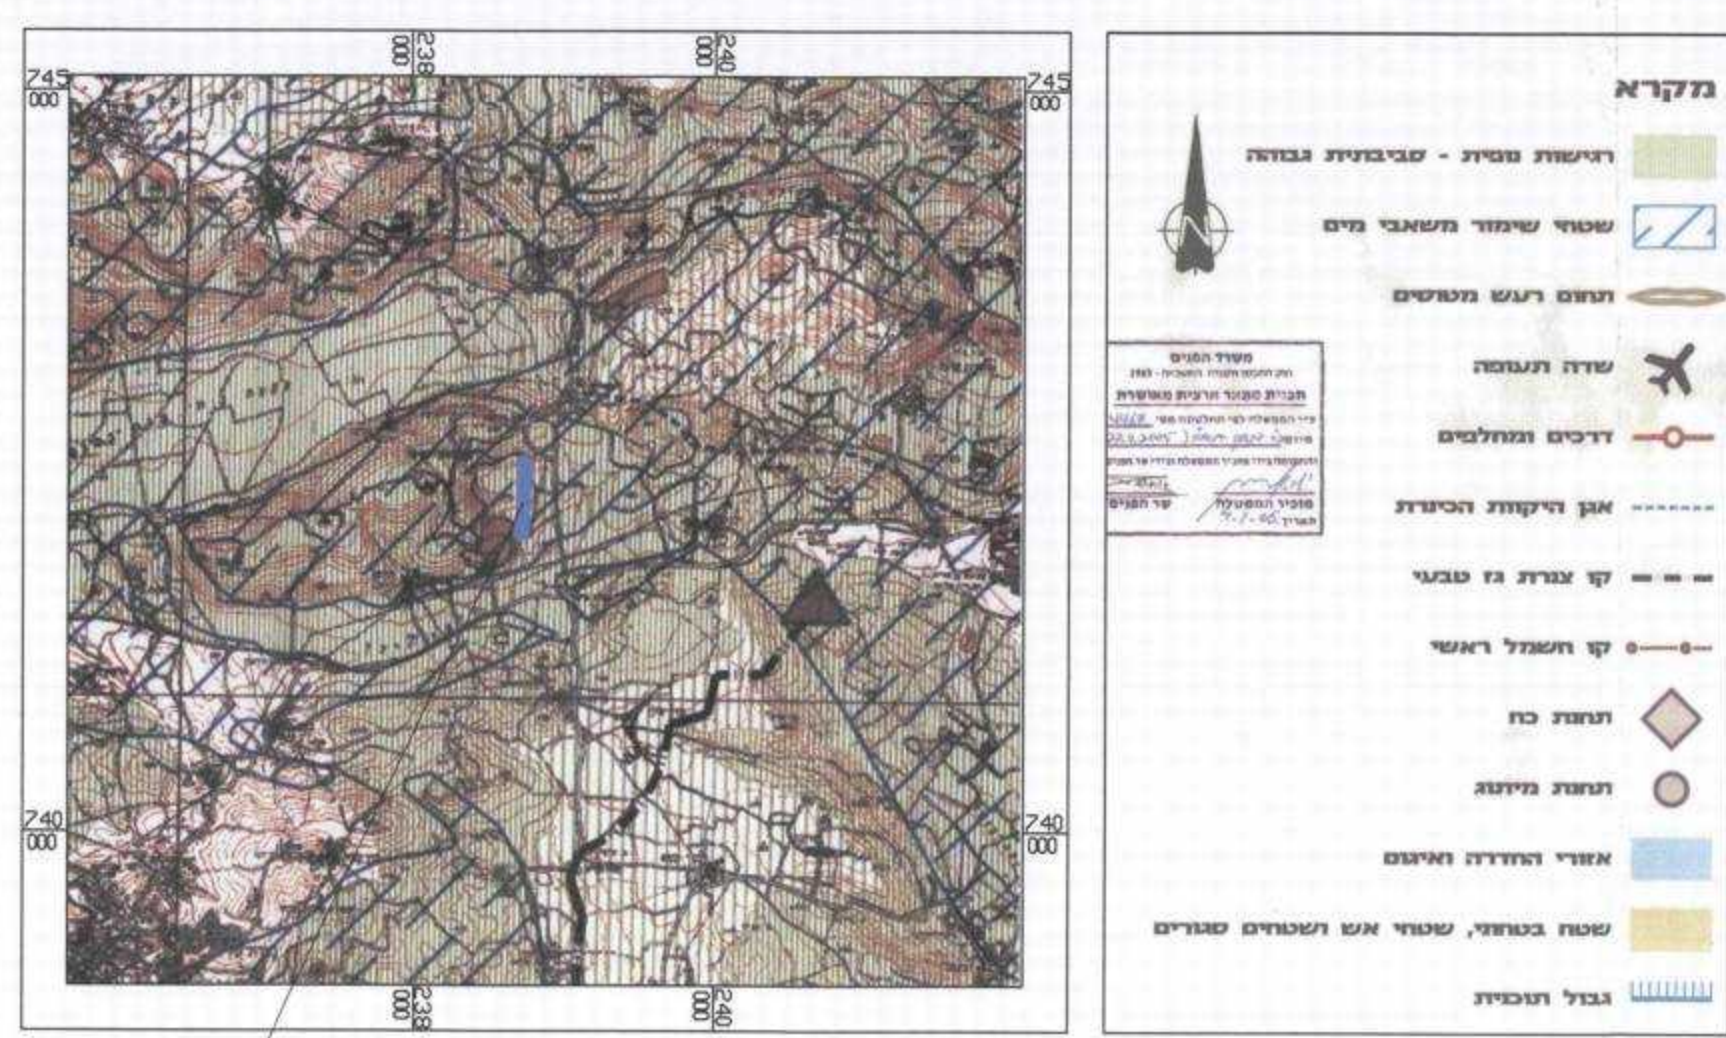

תמ"א 35 – הנחיות סביבתיות
קנ"ח 1:50000

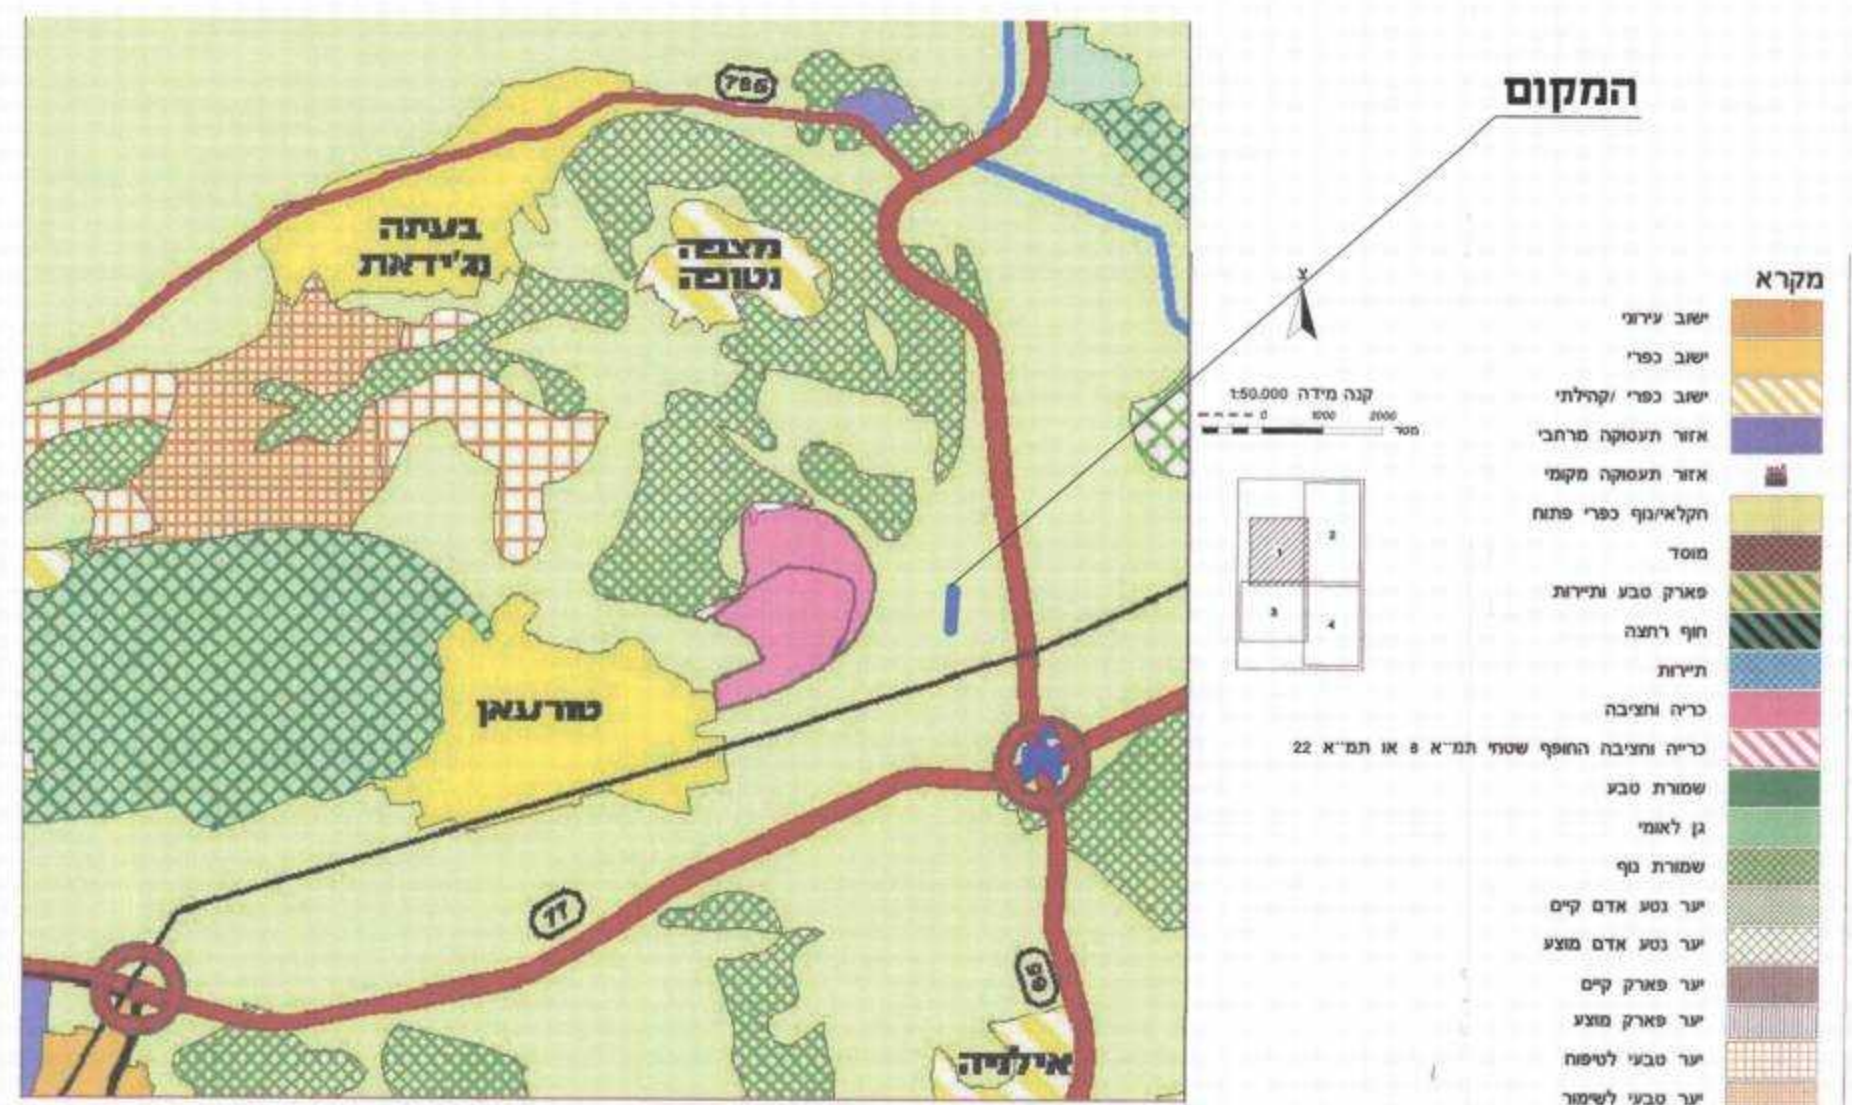


תמ"מ 2/9 – תשריט יעודי קרקע
– חקלאי/נוף כפרי פתוח

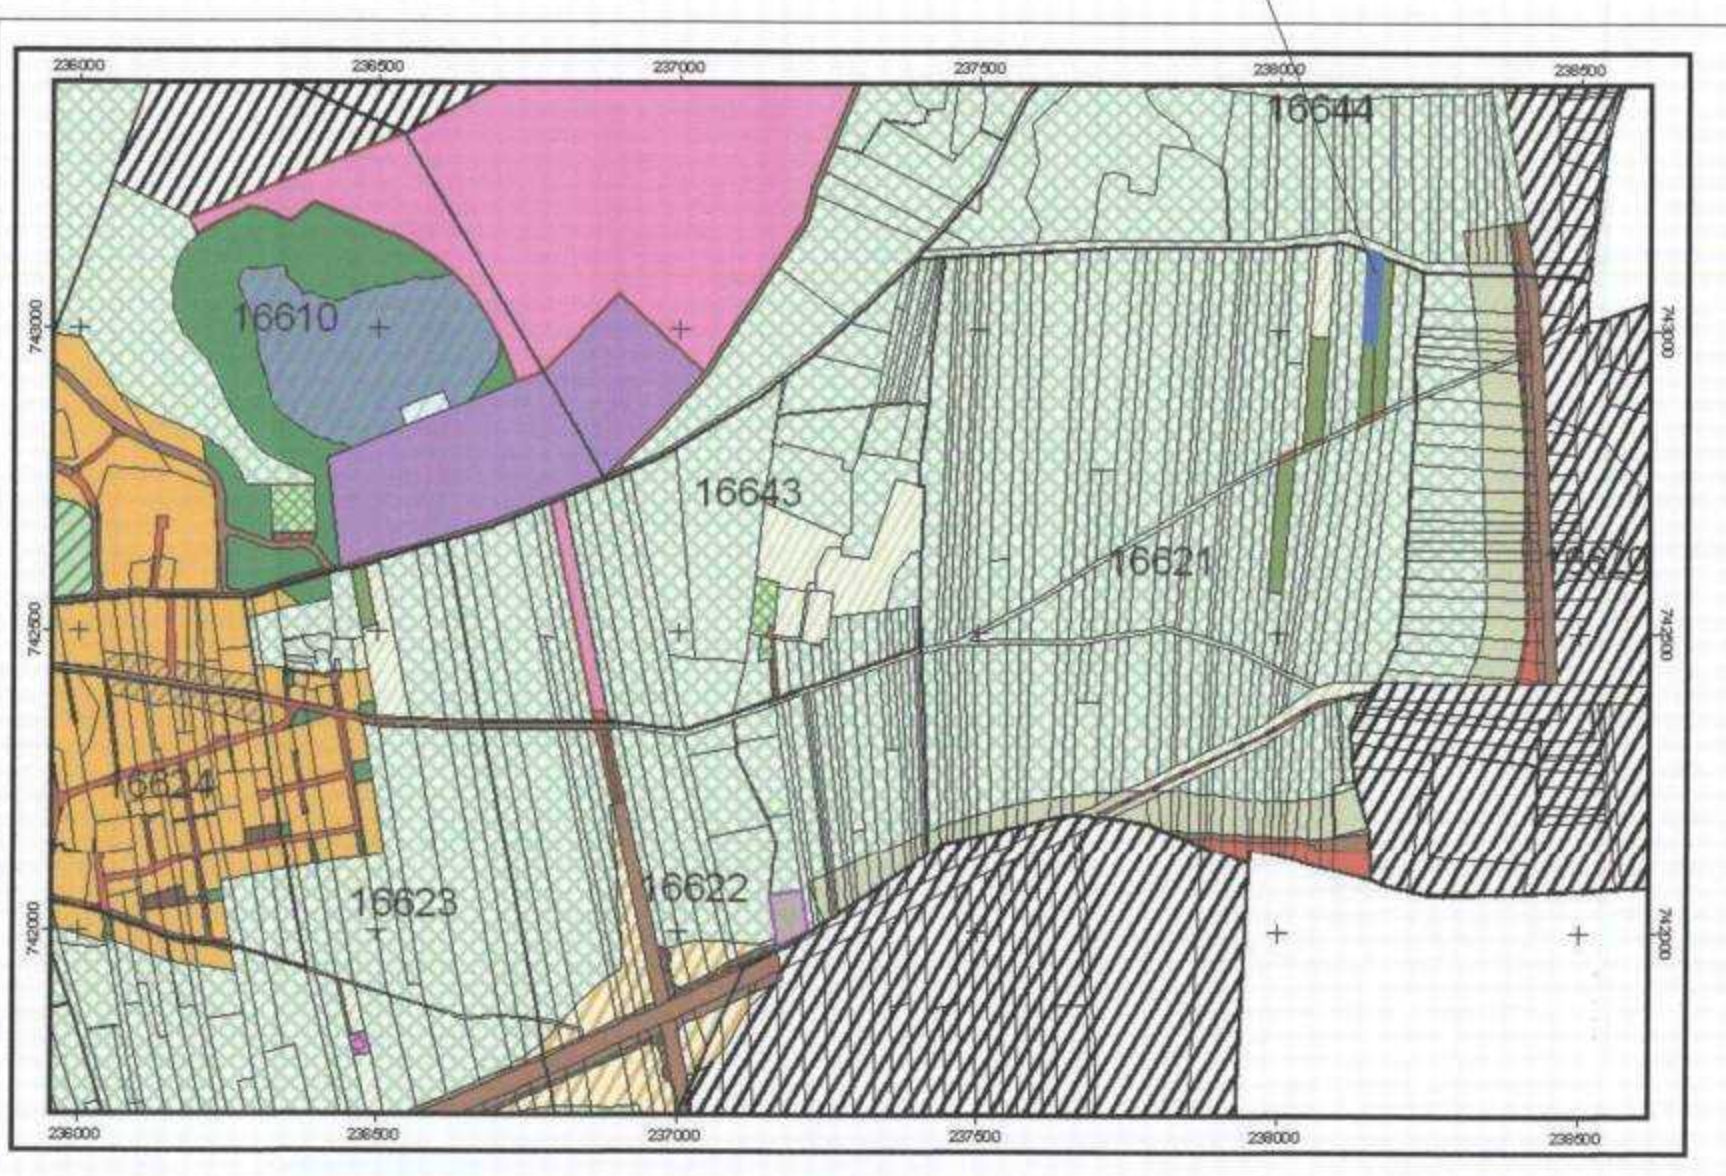

תרשים סביבה
קנ"מ 1:10000


מקרא: מצב מאושר

	גבול התכנית
	גבול תכנית מאושרת
	שטח כלכלי יעודי* שאינו ע"פ מבחן
	מבנה משק חקלאי מחבית 10577/ג 12417/ג ותכנית

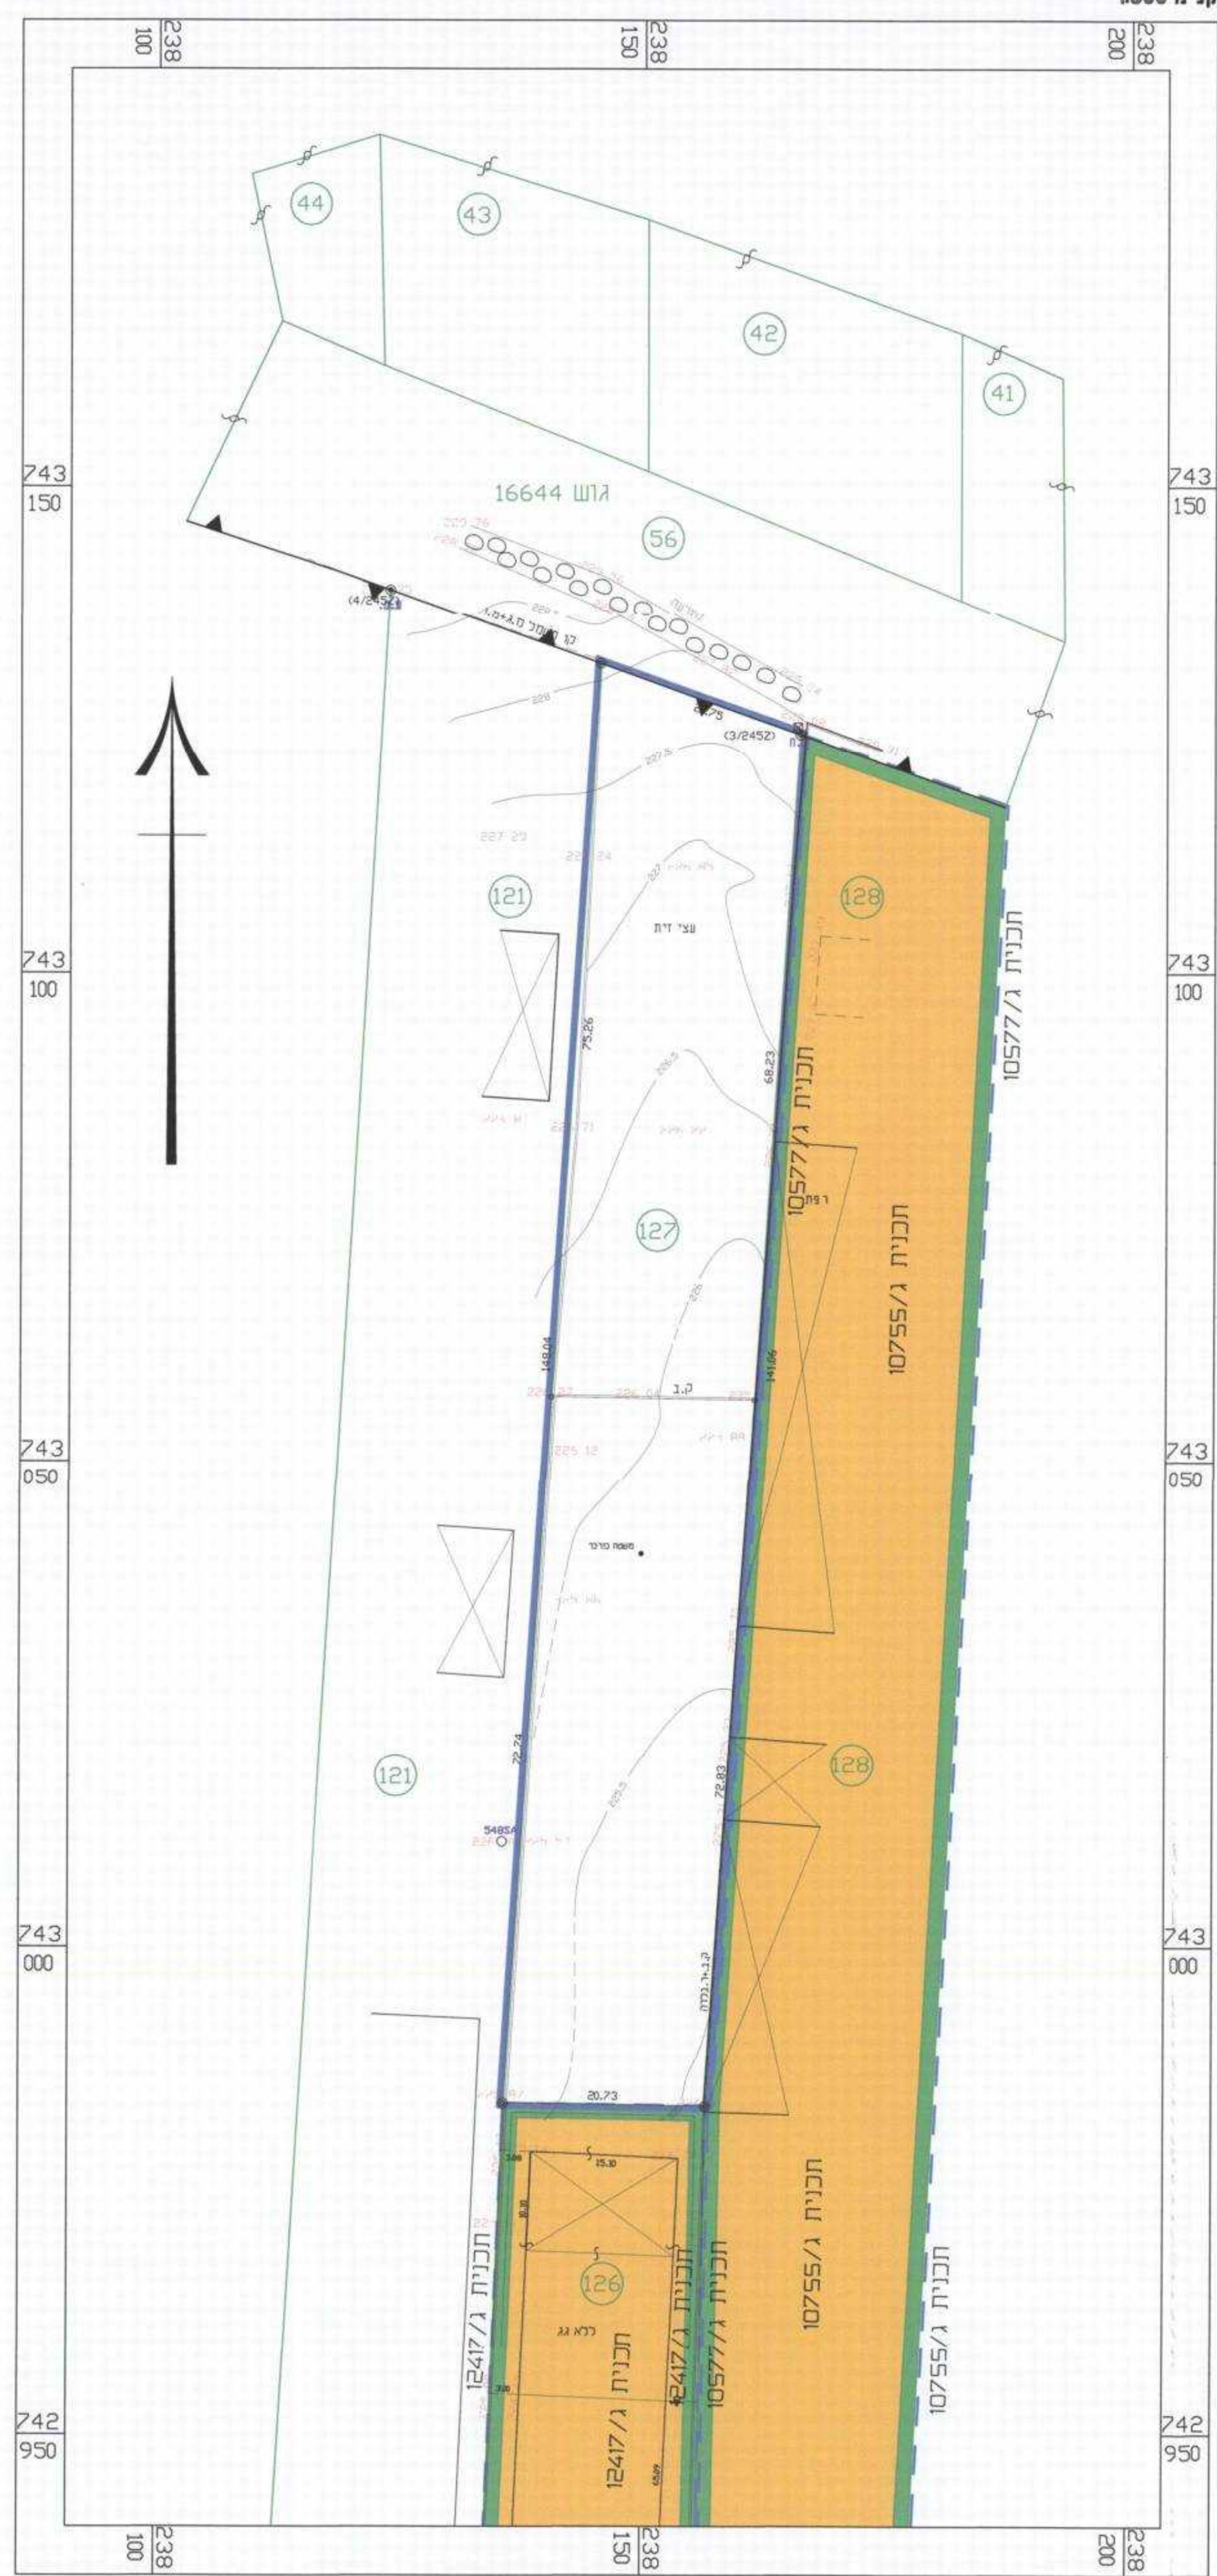

תקרא: תצב תוצע

	גבול רחבתית
	קו בין
	גבול תא שטח ומספרו
	משק וחמלאי

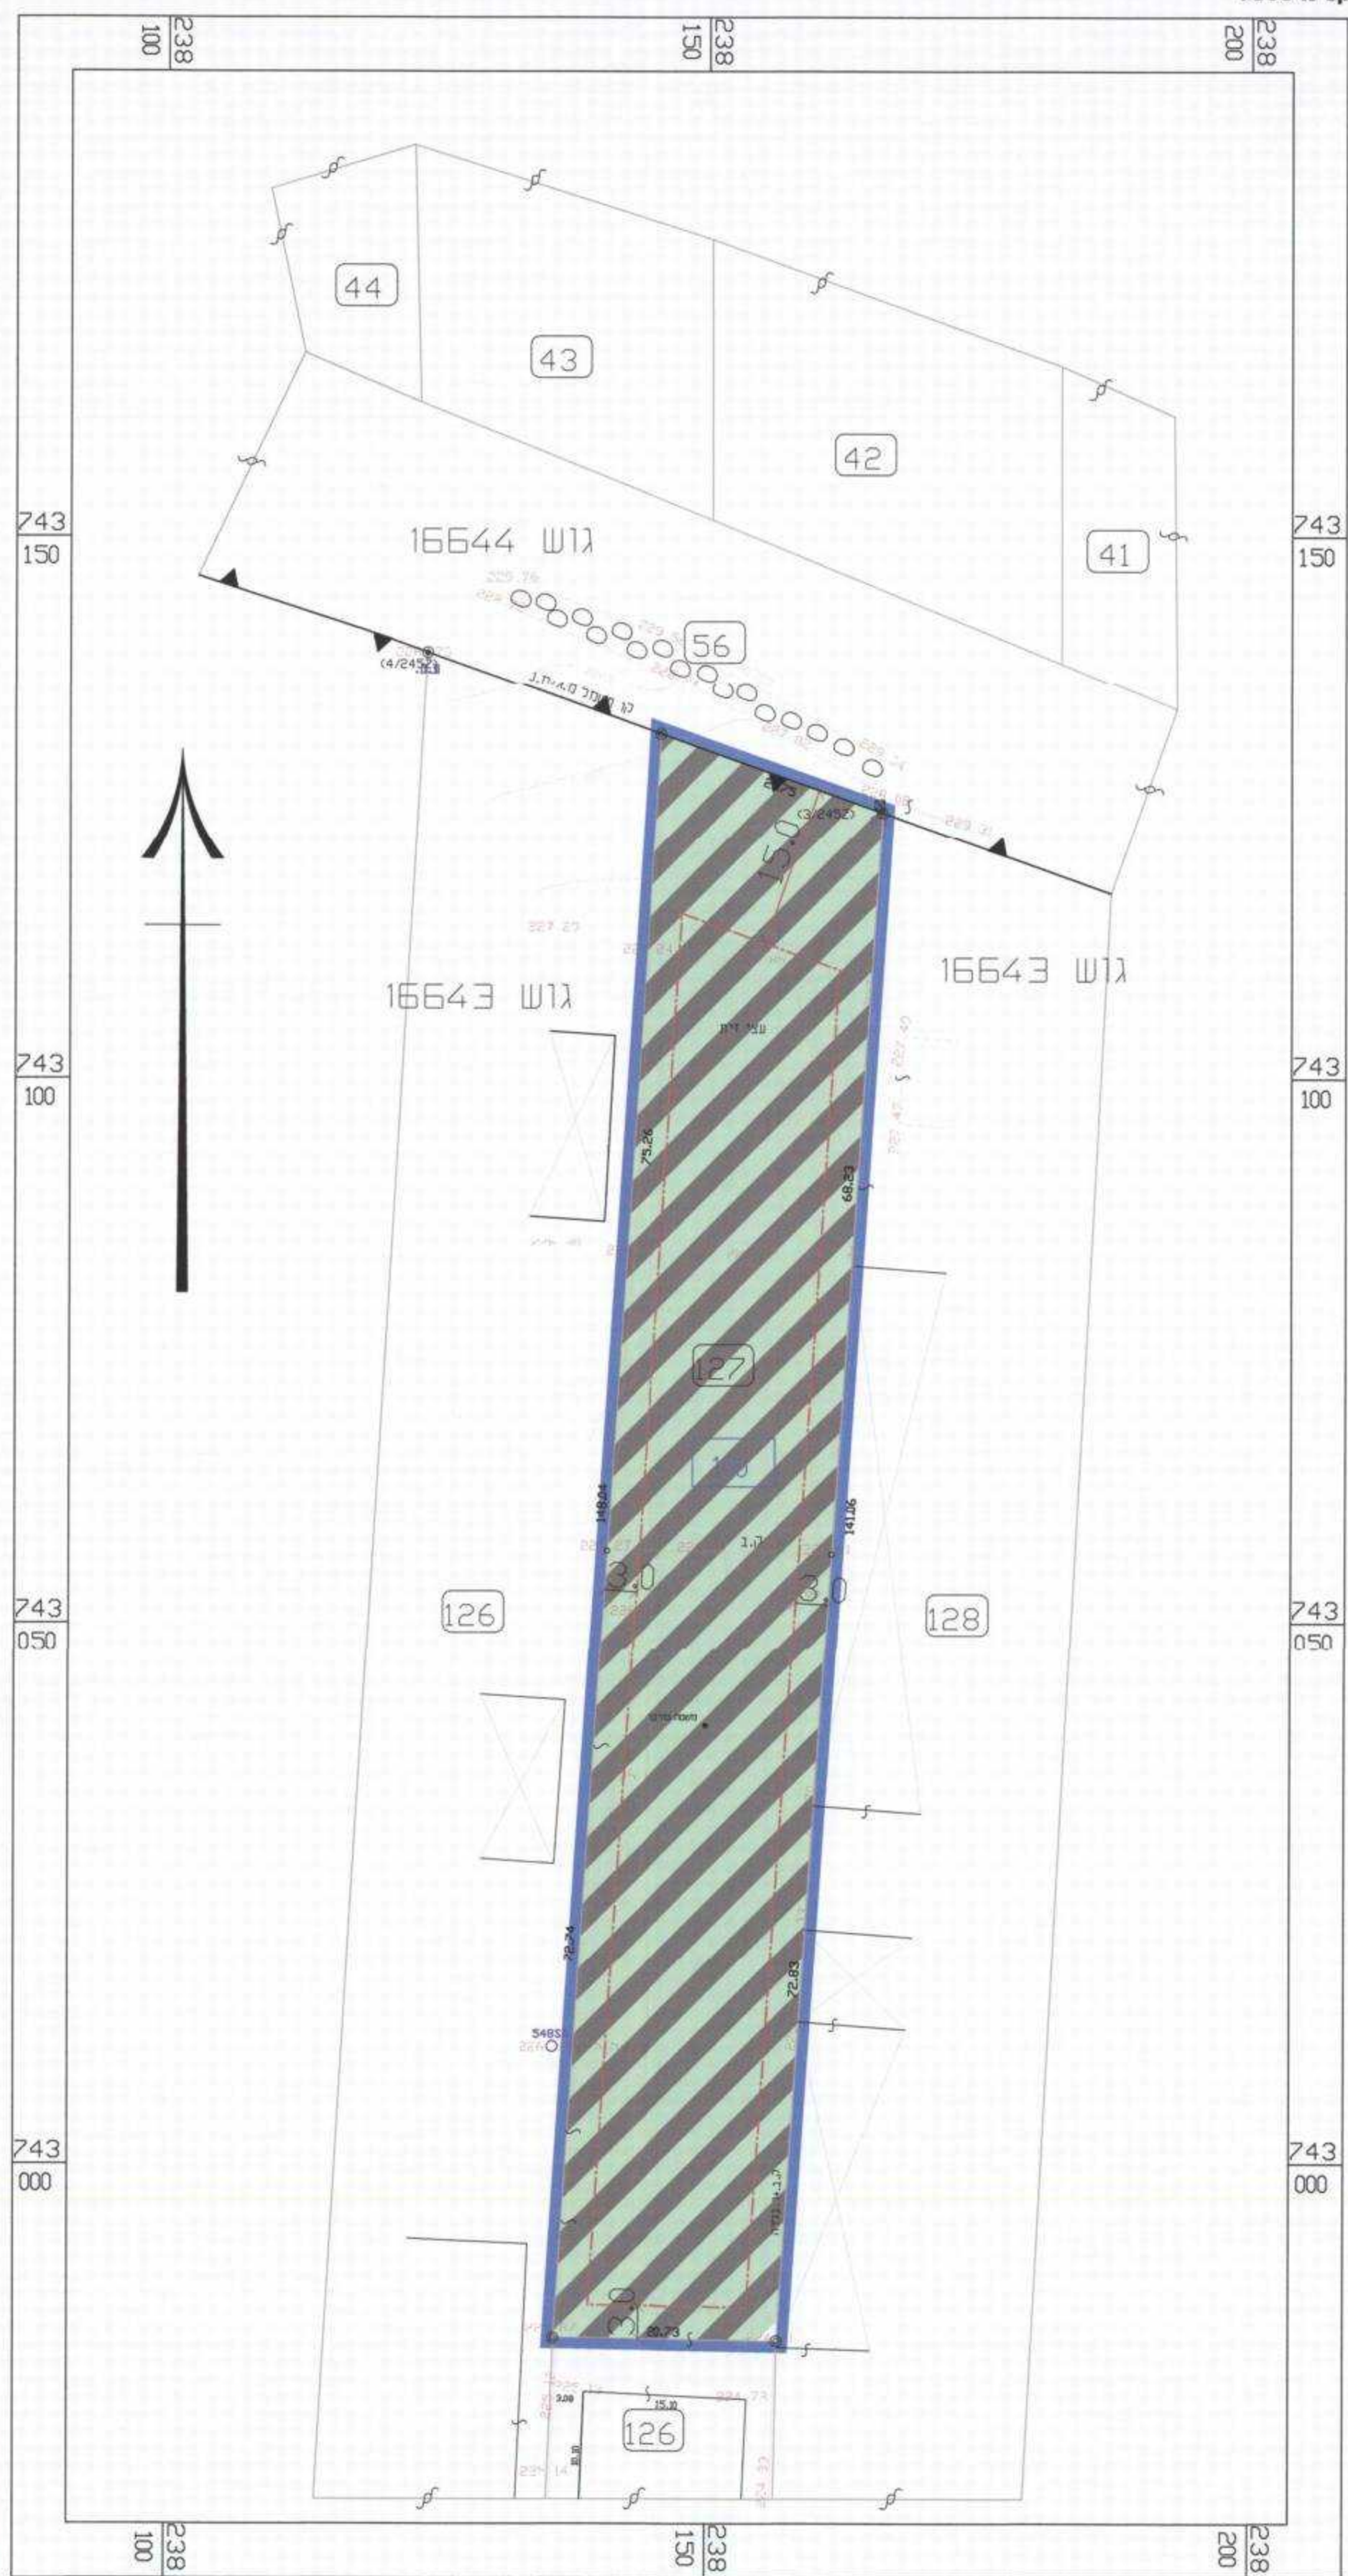

מצב תוצע