


קנ"מ 1 : 250


מצב מוצע

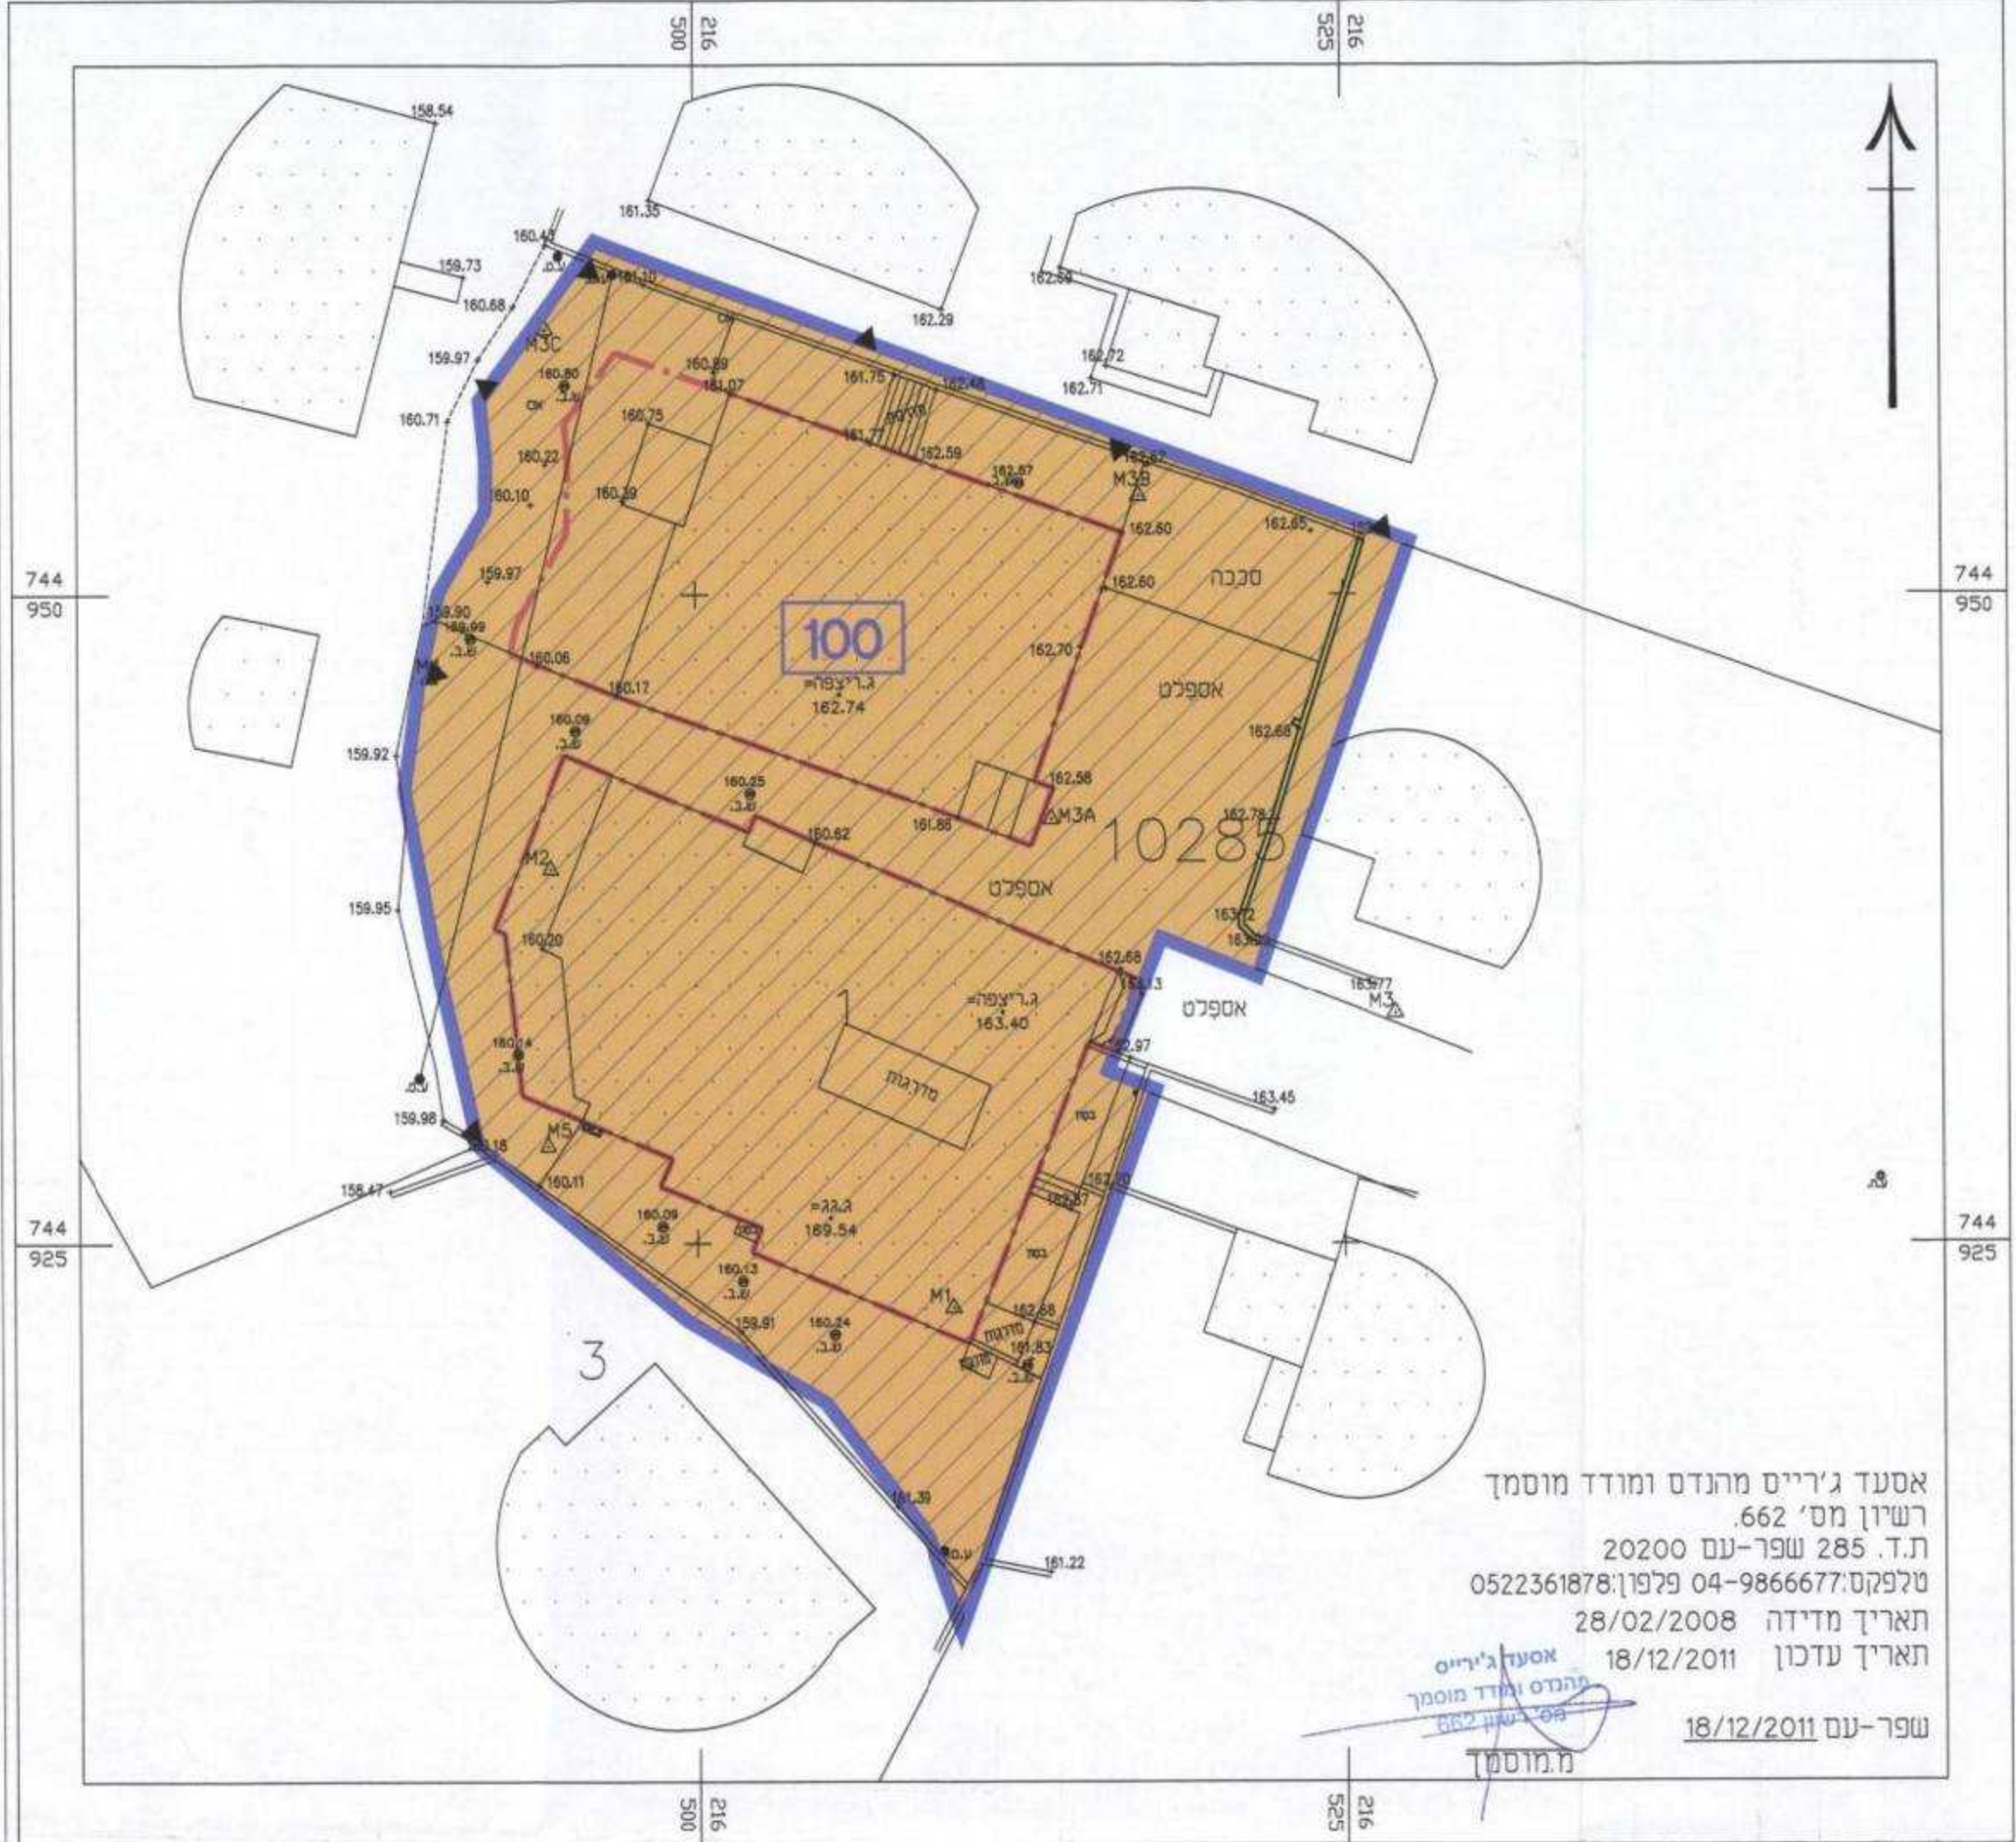

אסעד ג'רייס מהנדס ומועד מוסמך  
רשיון מס' 662  
ת.ד. 285 שפר-עם 20200  
טלפקס: 04-9866677 פלפון: 0522361878  
תאריך מדידה 28/02/2008  
תאריך עדכון 18/12/2011  
שפר-עם 18/12/2011

מקרא  
מצב מוצע

- גבול התכנית
- מגורים ב' 2
- גבול תא שטח ומספרו 100
- גבול גוש
- גבול חלקה
- 10285 מס' גוש
- 1 מס' חלקה
- קו בנין
- מבנה להריסה

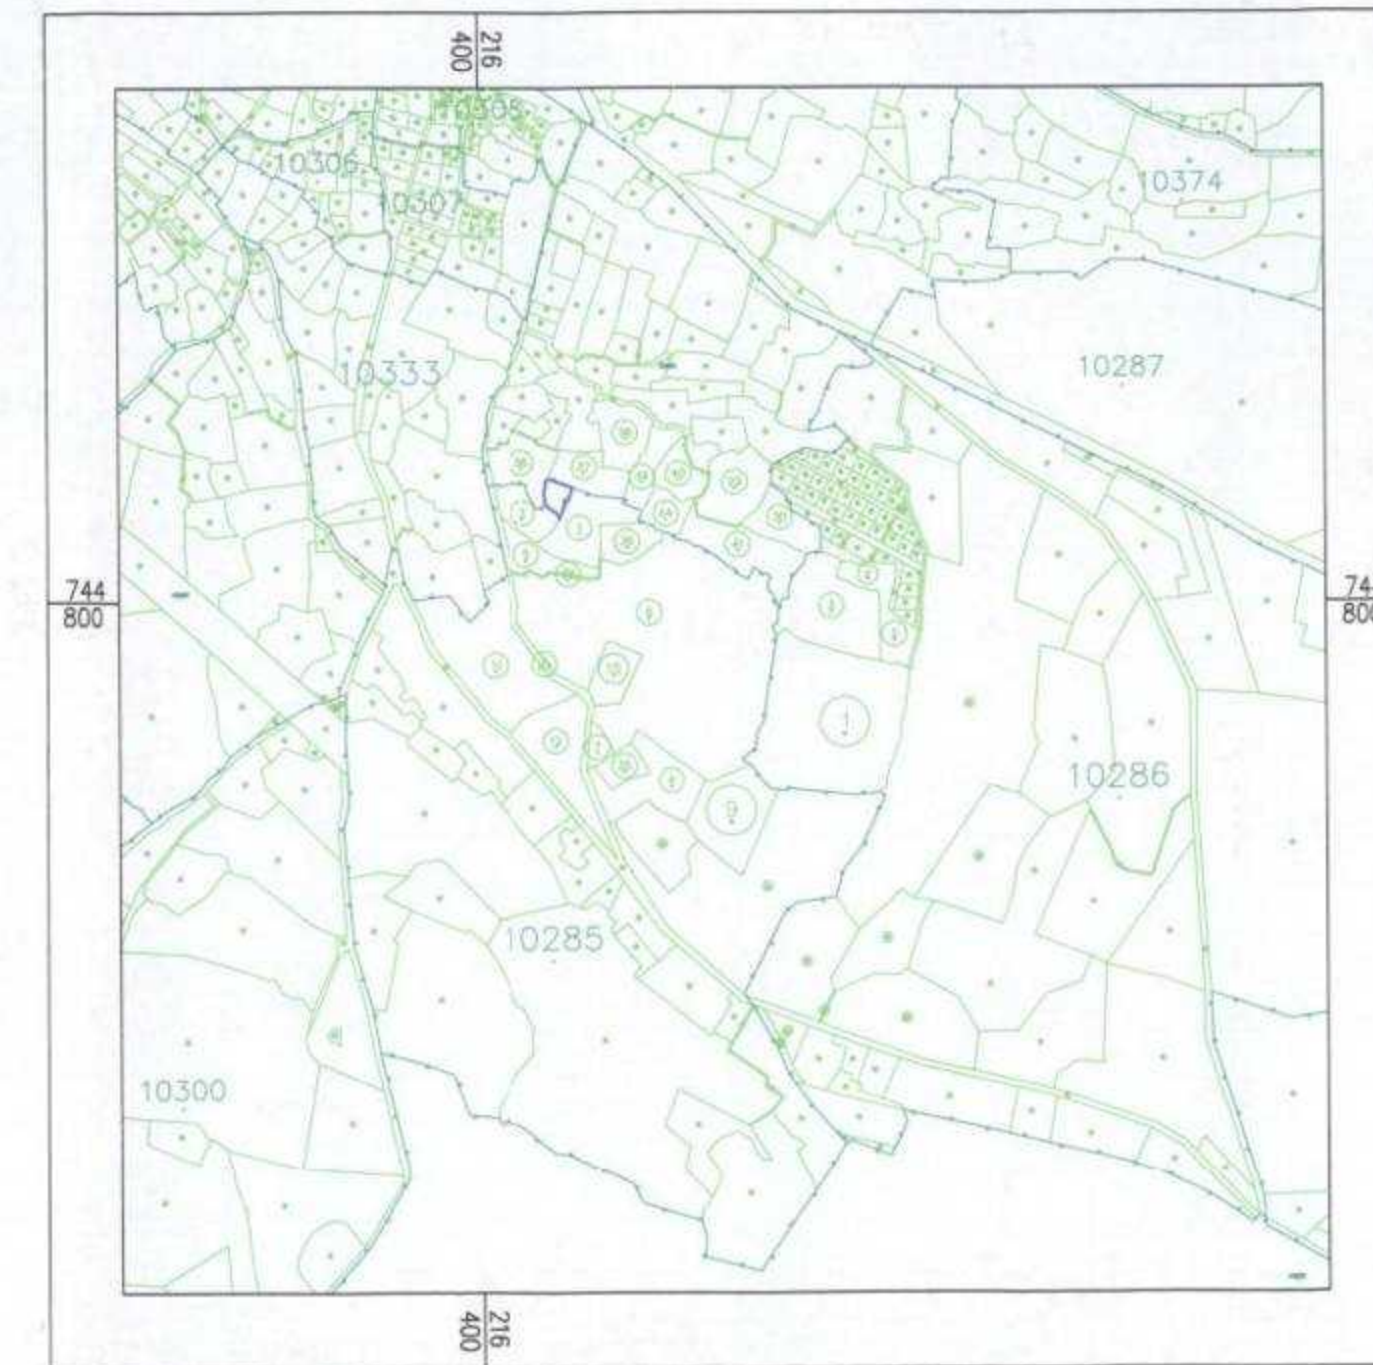


תרשים התמצאות כללית ק.מ. 1:100000



תרשים התמצאות כללית ק.מ. 1:5000  
על רקע תצלומי אוויר

קנ"מ 1 : 250

מצב מאושר

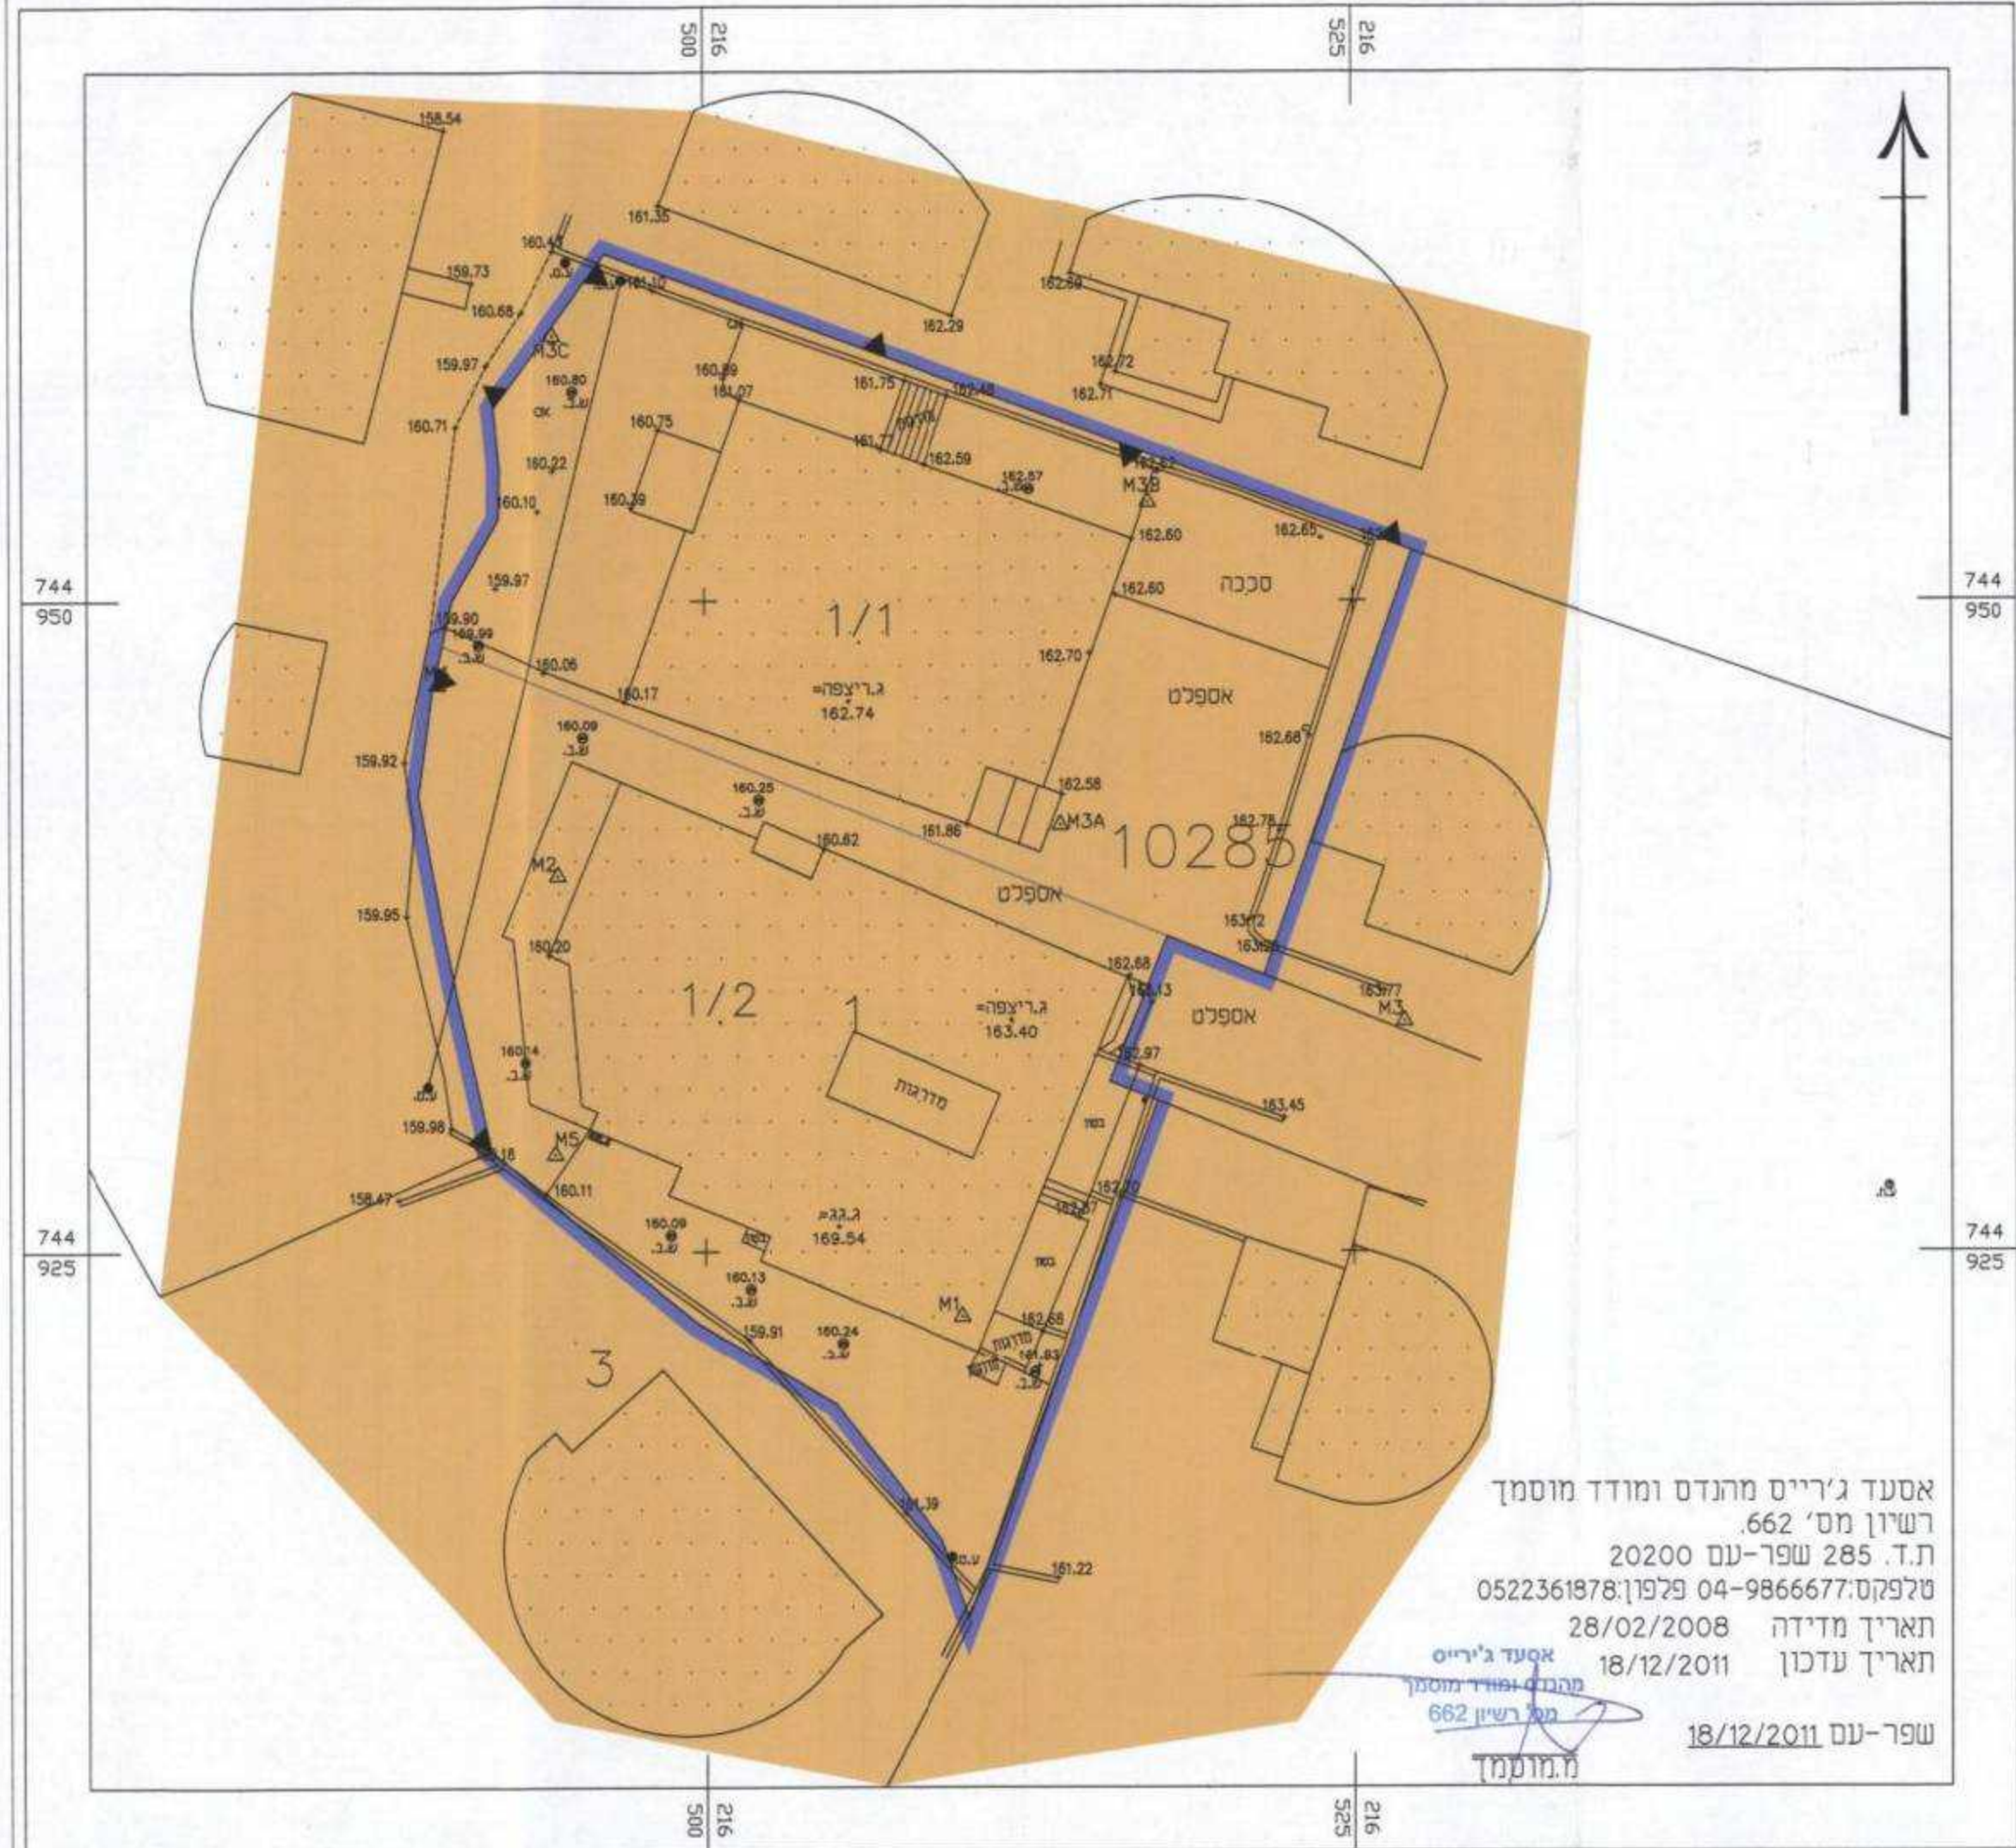

אסעד ג'רייס מהנדס ומועד מוסמך  
רשיון מס' 662  
ת.ד. 285 שפר-עם 20200  
טלפקס: 04-9866677 פלפון: 0522361878  
תאריך מדידה 28/02/2008  
תאריך עדכון 18/12/2011  
שפר-עם 18/12/2011

מקרא  
מצב מאושר

- גבול התכנית
- מגורים א'
- גבול גוש
- גבול חלקה
- גבול מגרש
- 10285 מס' גוש
- 1 מס' חלקה
- 1/2 מס' מגרש

## תכנית מס' ג/19296

שפרעם  
תוכנית מפורטת ליהקטנת קווי בניין  
והגדלת אזורי בנייה

### תשריט

סוג איחוד וחלוקה	מסמכת בתוכנית	היתרים והרשות
ללא איחוד וחלוקה	ועדה מחוזית	תכנית שניתן מכוחה להוציא היתרים

מחזור :  
מרחב תכנון מקומי :  
רשות מקומית :  
שטח התוכנית :  
קנה מידה :

הצפון :  
גבעות אלונים :  
עיריית שפרעם :  
1.150 דונם :  
1:250 :

גושים וחלקות בתכנית:

גוש	סוג הגוש	חלקות בשלמותן	חלקי חלקות
10285	מוסדר	-	1

מיועד להקמת מחזור ומתחם  
חום התכנון יבנה תכנית מס' 19296  
אישור תכנית מס' 19296  
ביום 21/11/11  
לשם אישור תכנית  
התוכנית תהיה בתוקף  
בשטח זה

חתימת מועד מוסמך:  
תאריך: 18/12/11

שלב: תנאי חוקף  
מהדורה: 1

חותמות מוסד התכנון:

הועדה לענין אישור תכנית מס' 19296  
מורחשת מלקים הפרוטוקול מס' 19296

שמות וזחתימות:

יוזם התכנית	שם: שחאדה מאלק ת.ד. 058197351 כחובת: דור אלכניס שפר-עם 20200 שם: שחאדה זורר ת.ד. 059912170 כחובת: דור אלכניס שפר-עם 20200
מגיש התכנית	שם: שחאדה מאלק ת.ד. 058197351 כחובת: דור אלכניס שפר-עם 20200 שם: שחאדה זורר ת.ד. 059912170 כחובת: דור אלכניס שפר-עם 20200
בעל הזכויות בקרקע	שם: שחאדה מאלק ת.ד. 058197351 כחובת: דור אלכניס שפר-עם 20200 שם: שחאדה זורר ת.ד. 059912170 כחובת: דור אלכניס שפר-עם 20200 שם: שחאדה מוריס ת.ד. 05372442 כחובת: דור אלכניס שפר-עם 20200 שם: שחאדה מוריס ת.ד. 056974207 כחובת: דור אלכניס שפר-עם 20200 שם: שחאדה סמירה ת.ד. 020375762 כחובת: דור אלכניס שפר-עם 20200
עורך התכנית	שם: אדריכל ג'רייס כלים ת.ד. 285 שפר-עם 20200 טלפון: 049867141 דוא"ל: kaleen@netvision.net.il קוד: 049502608
מועד	שם: ג'רייס אסעד מהנדס ומועד מוסמך ת.ד. 285 שפר-עם 20200 טלפון: 049866677 דוא"ל: sanjer@netvision.net.il קוד: 049866677

הריני מצהיר בזאת כי מדידת המפה המפורטת/המצבית המרווה רקע לתוכנית זו, נערכה על ידי בית: 28/02/2008 והיא הוכנה לפי רואות נוהל מבאית ובהתאם לרואות החוק ולתקנות המודדים שבתוקף דיוק הקו הכחול והקדסט: מדגם 10/12/2011  
מס' רשיון מוסמך: 662  
מס' רשיון מס' 662

אסעד ג'רייס  
שם המועד  
18/12/2011 תאריך

662 מספר רשיון  
חתימה