


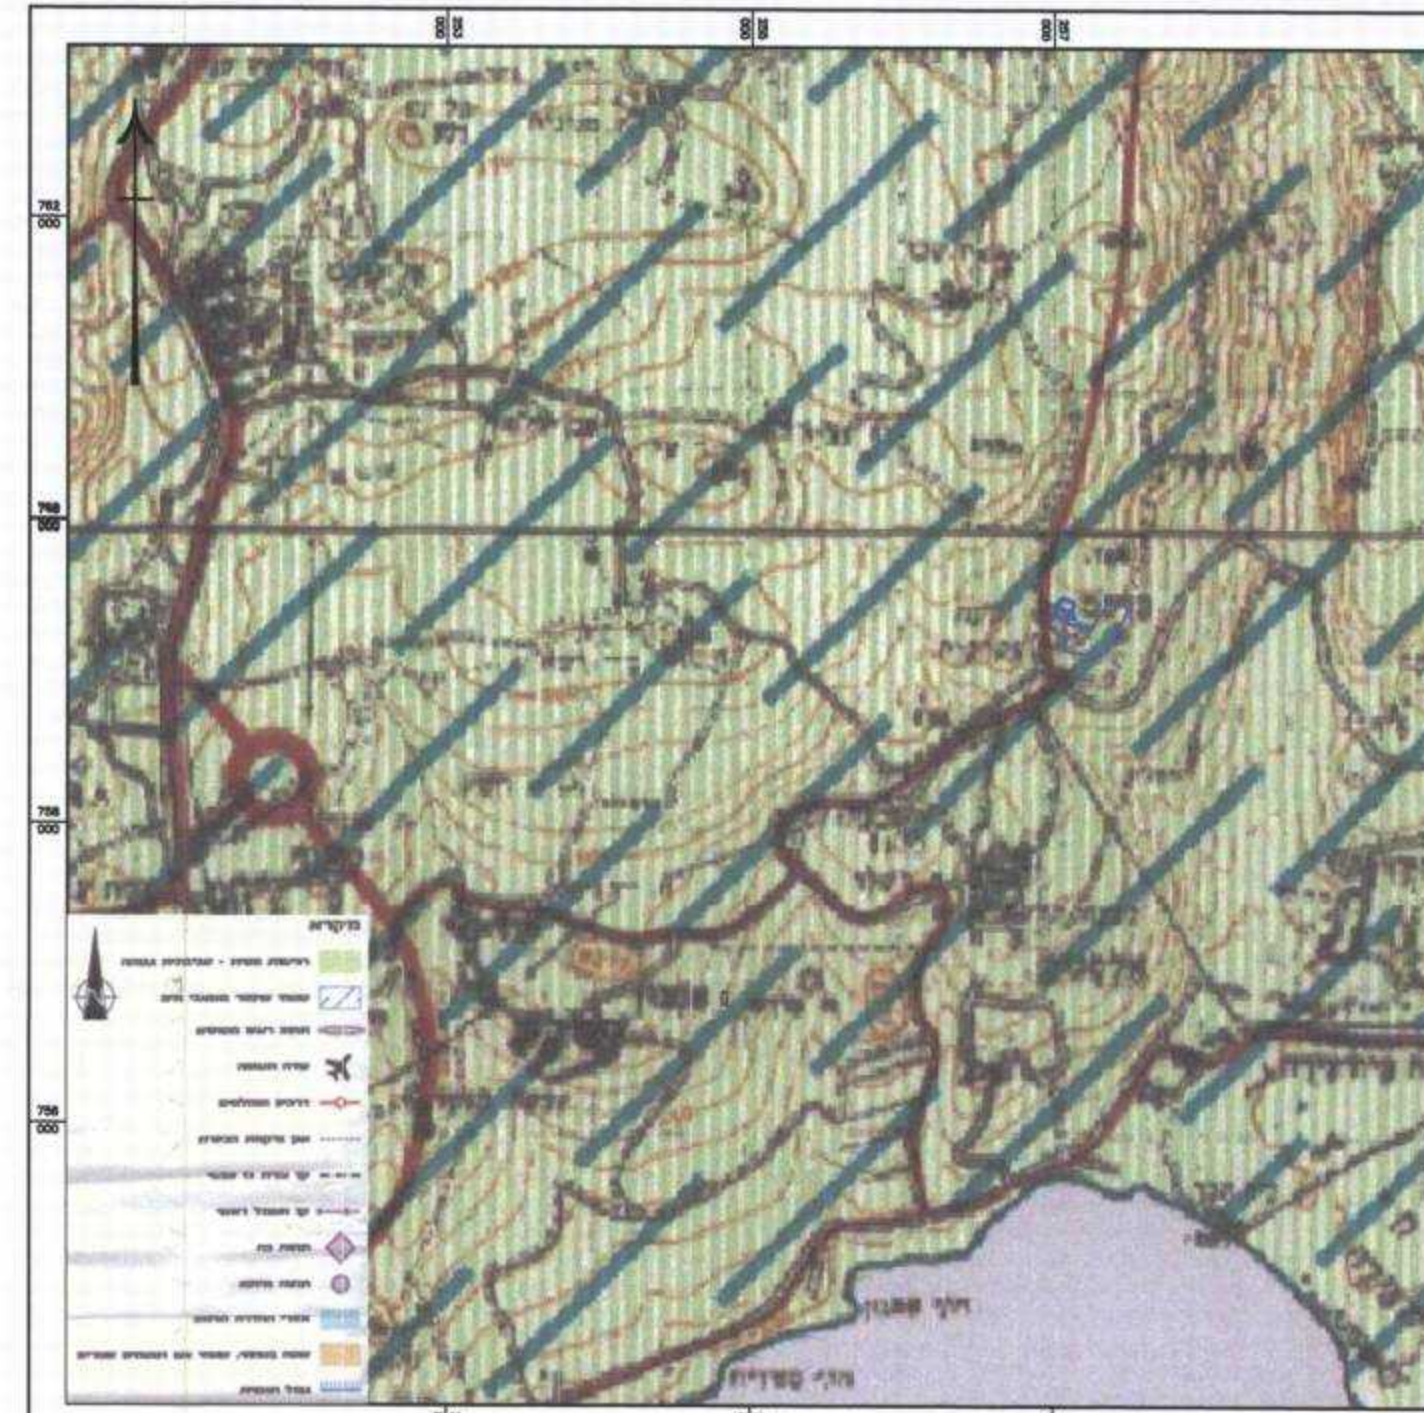


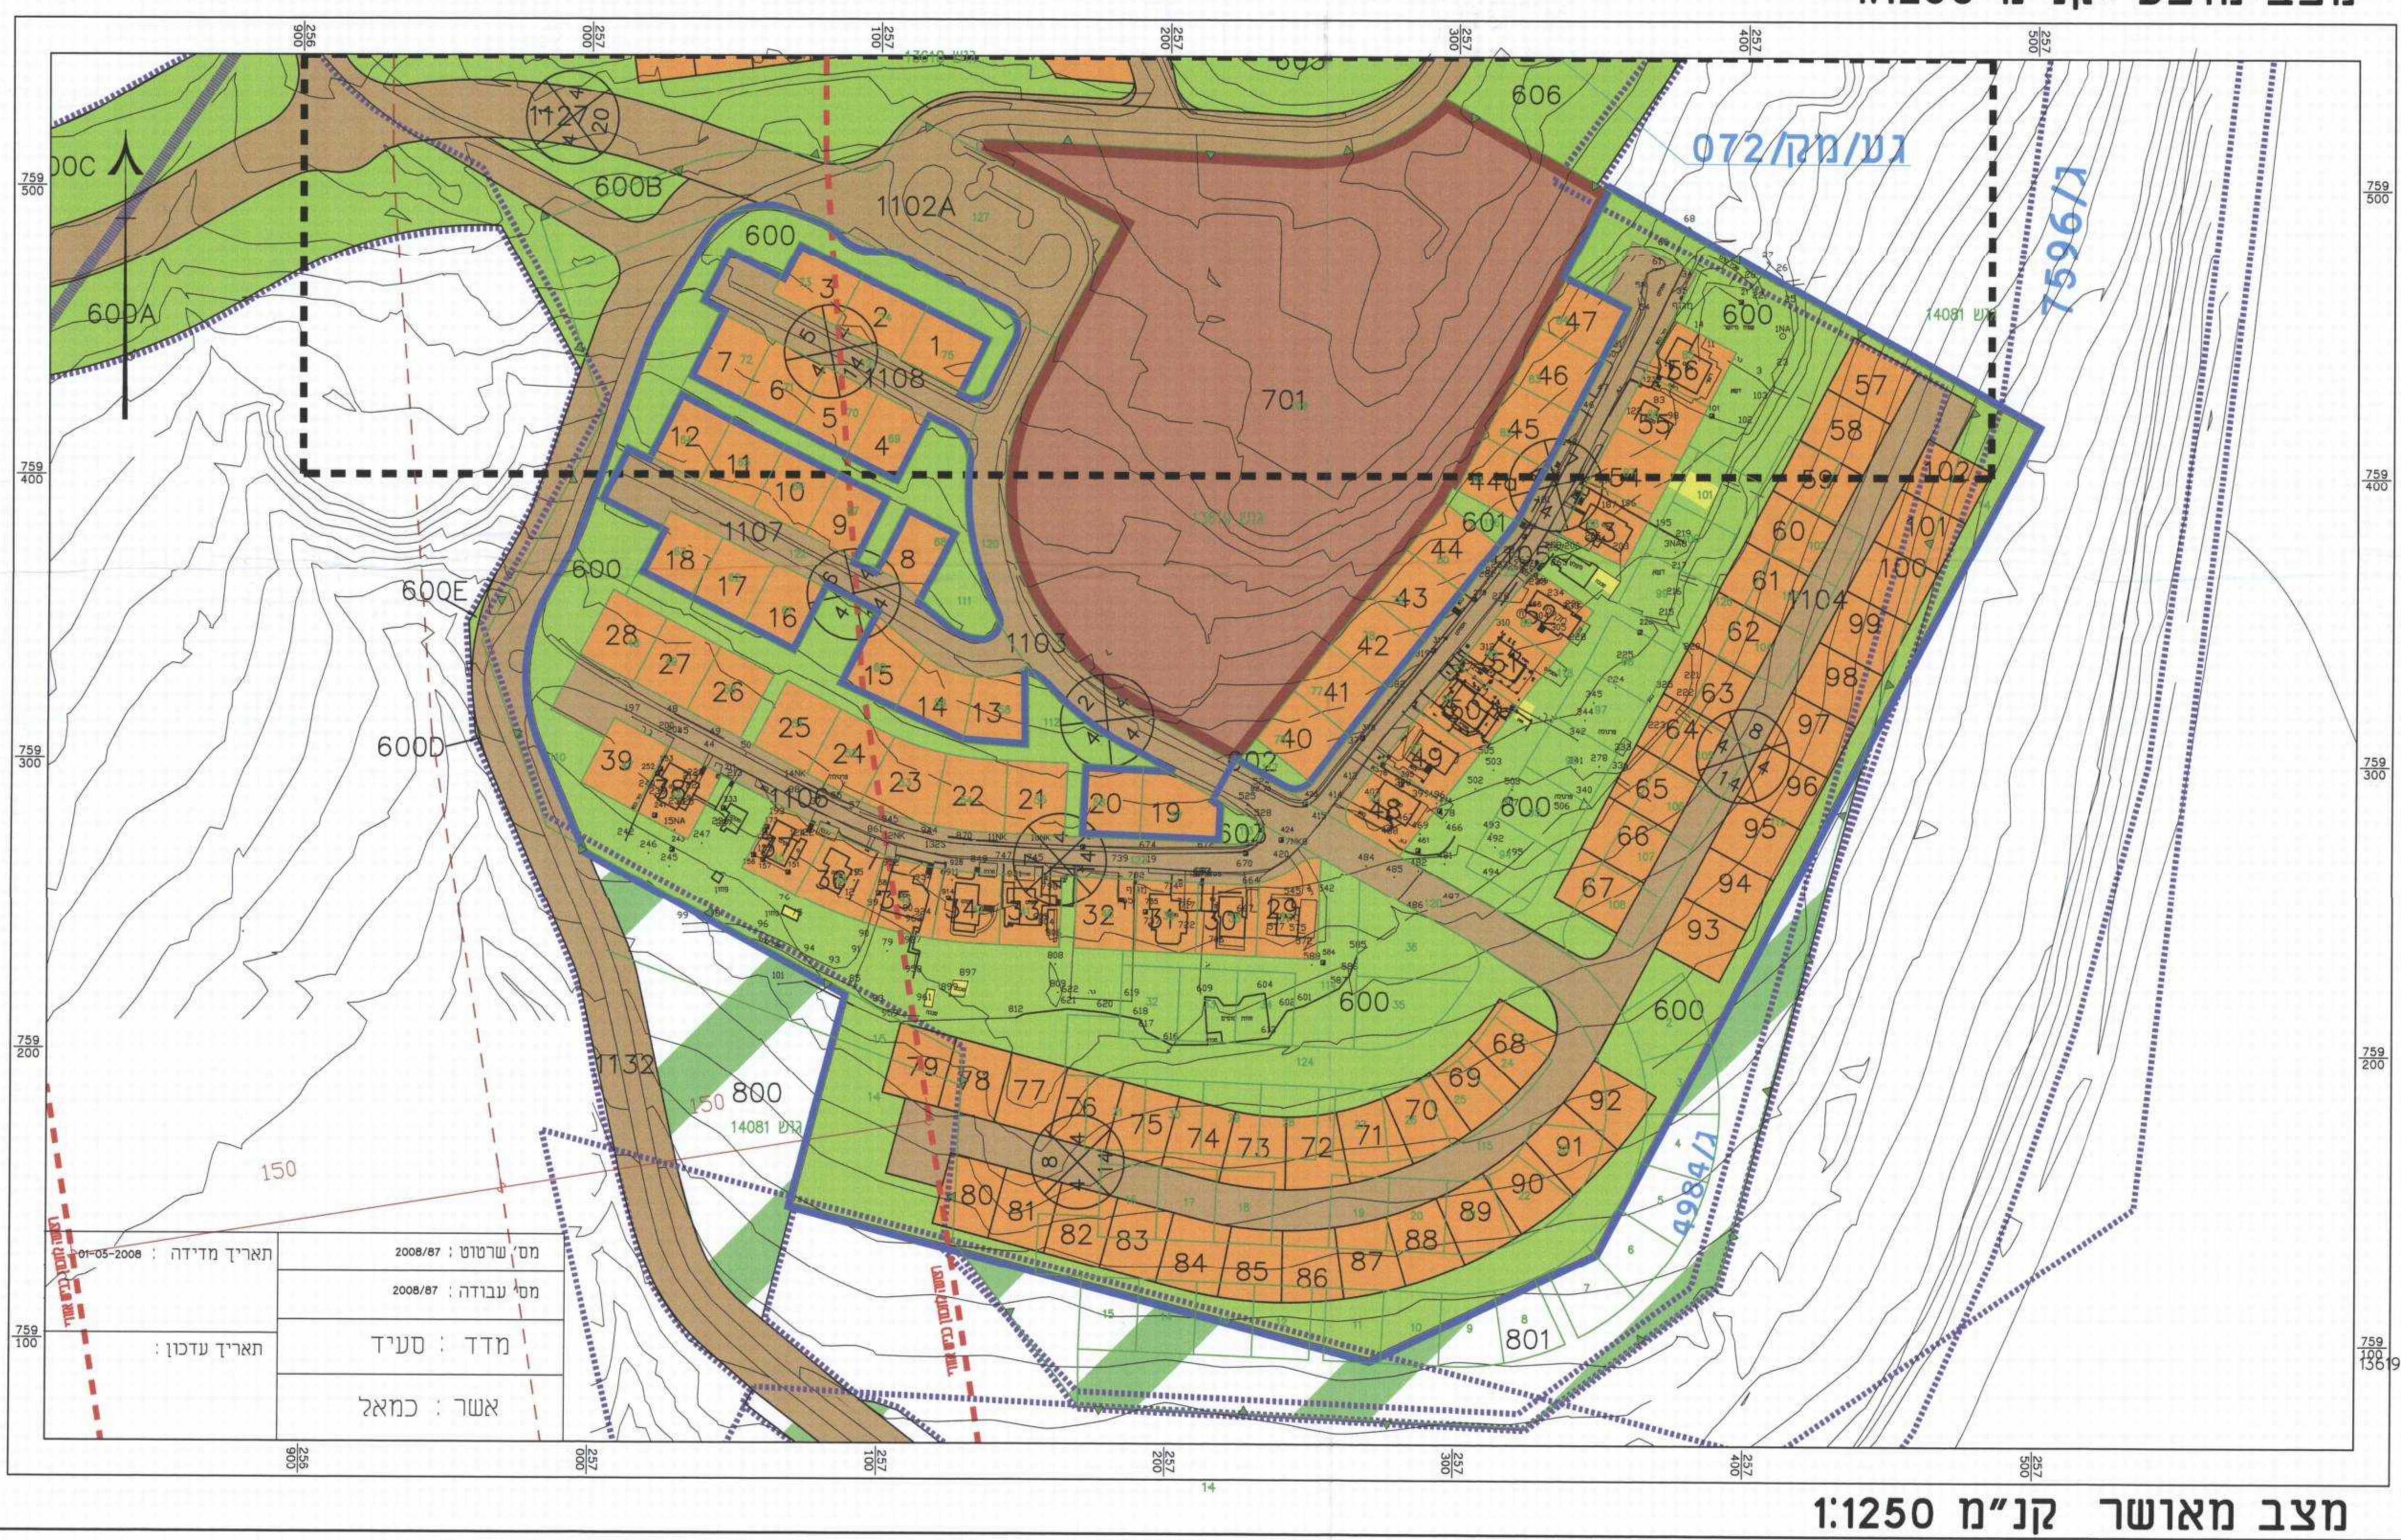


תמ"א 35 תשריט הנחיות סביבתיות קנ"מ 1:50,000

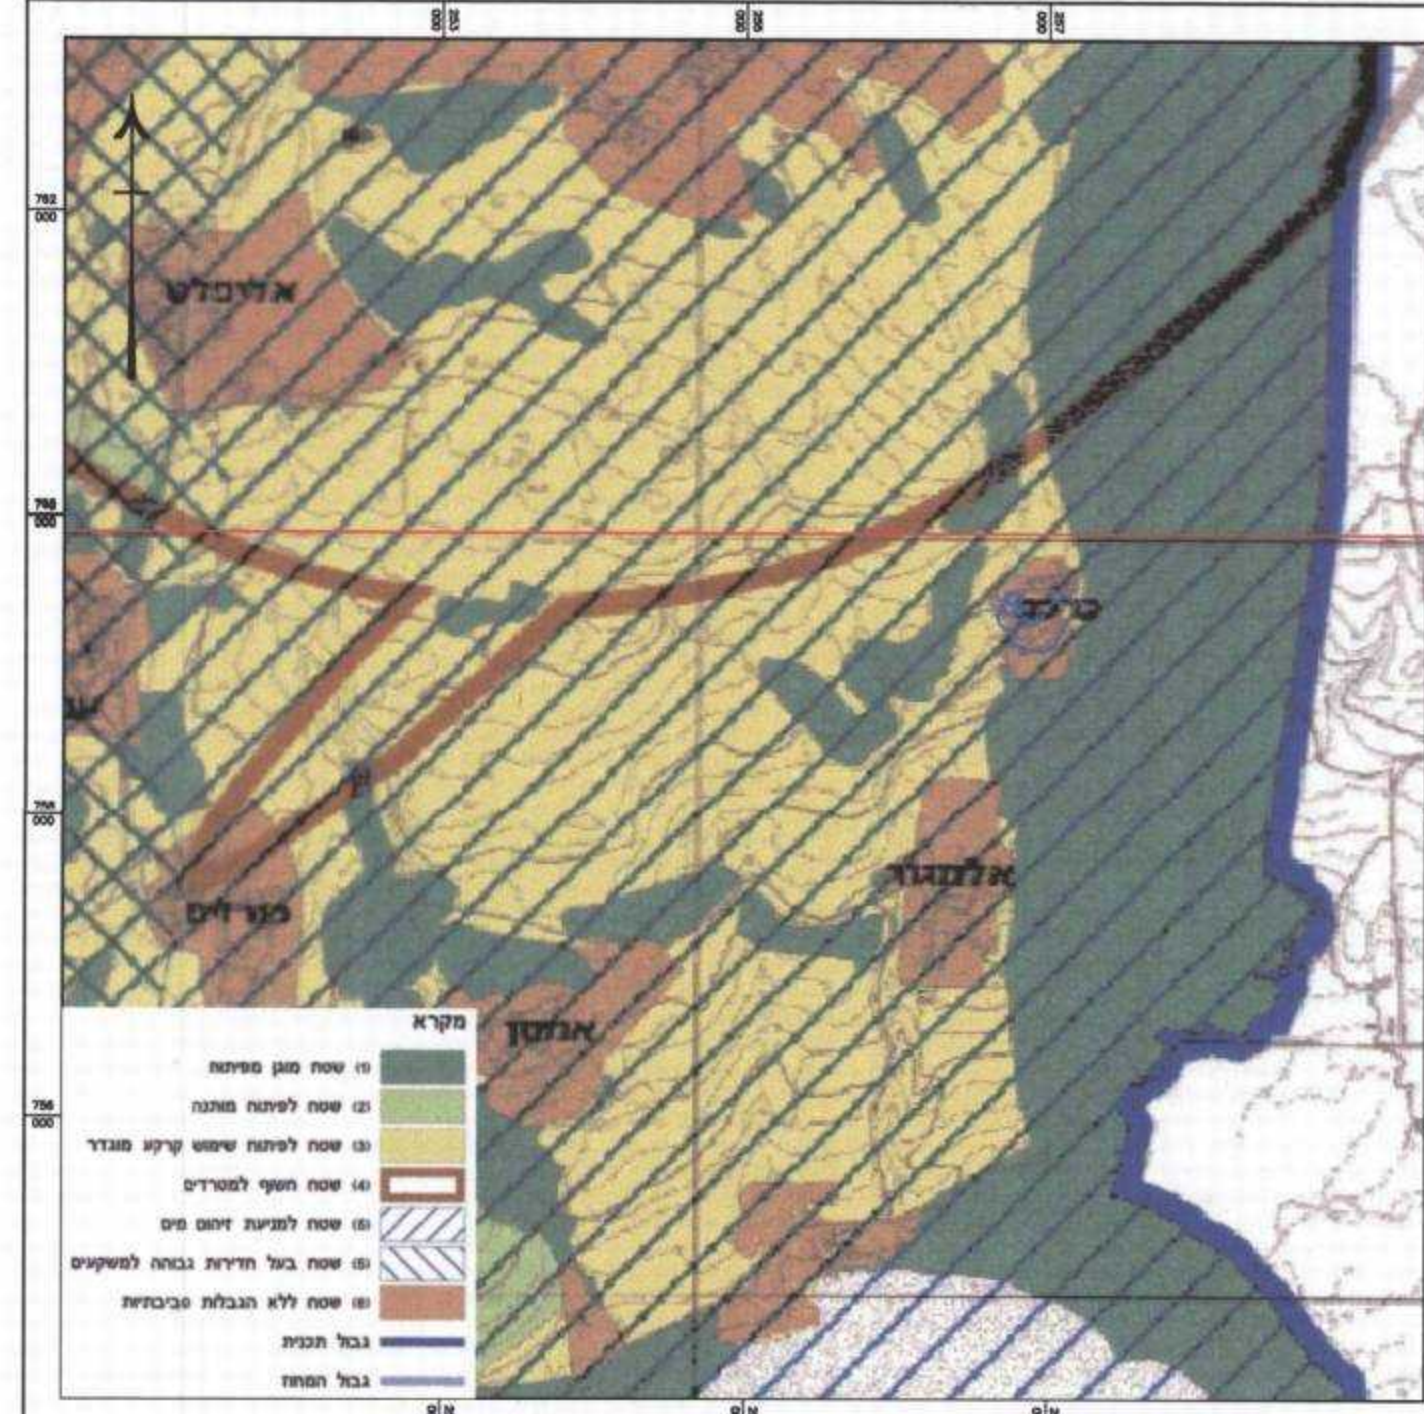


מ"מ 2\9 הנחיות סביבתיות לפיתוח קנ"מ 1:50,000

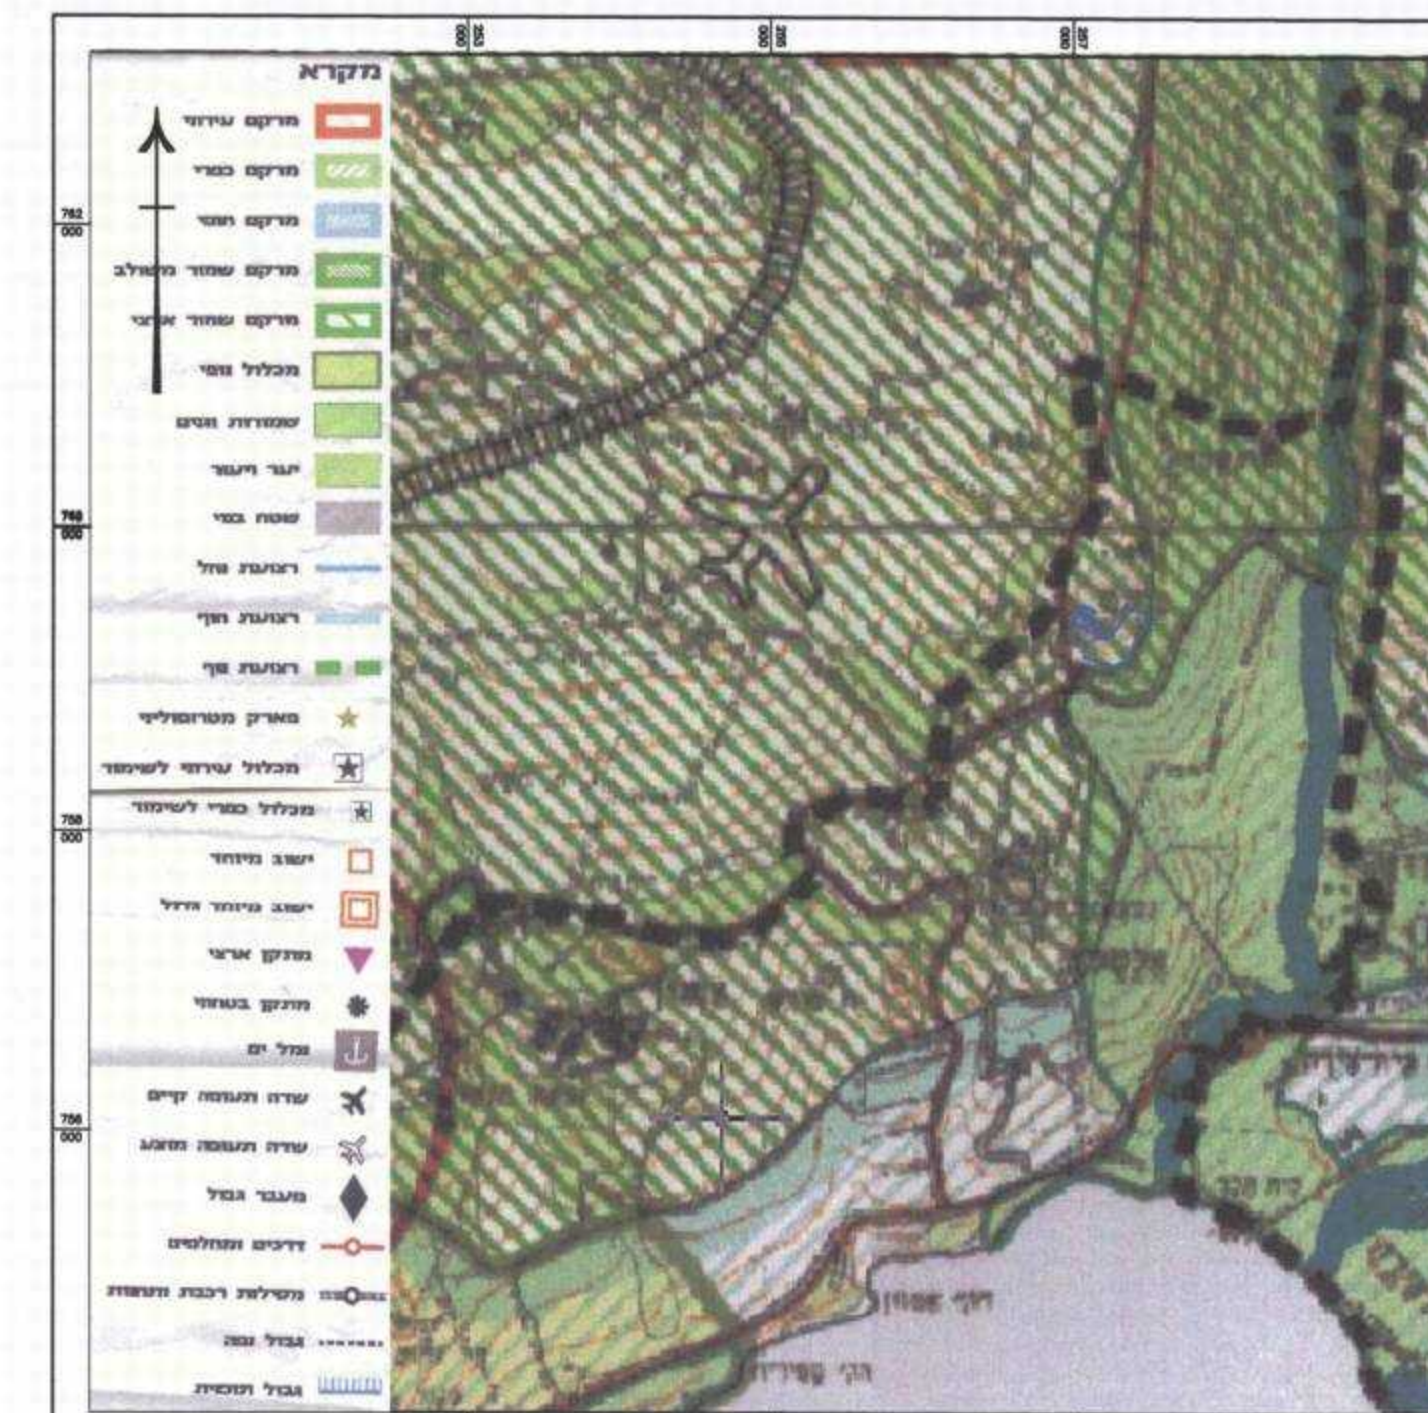

תמ"א 35 תשריט מרקמים קנ"מ 1:50,000

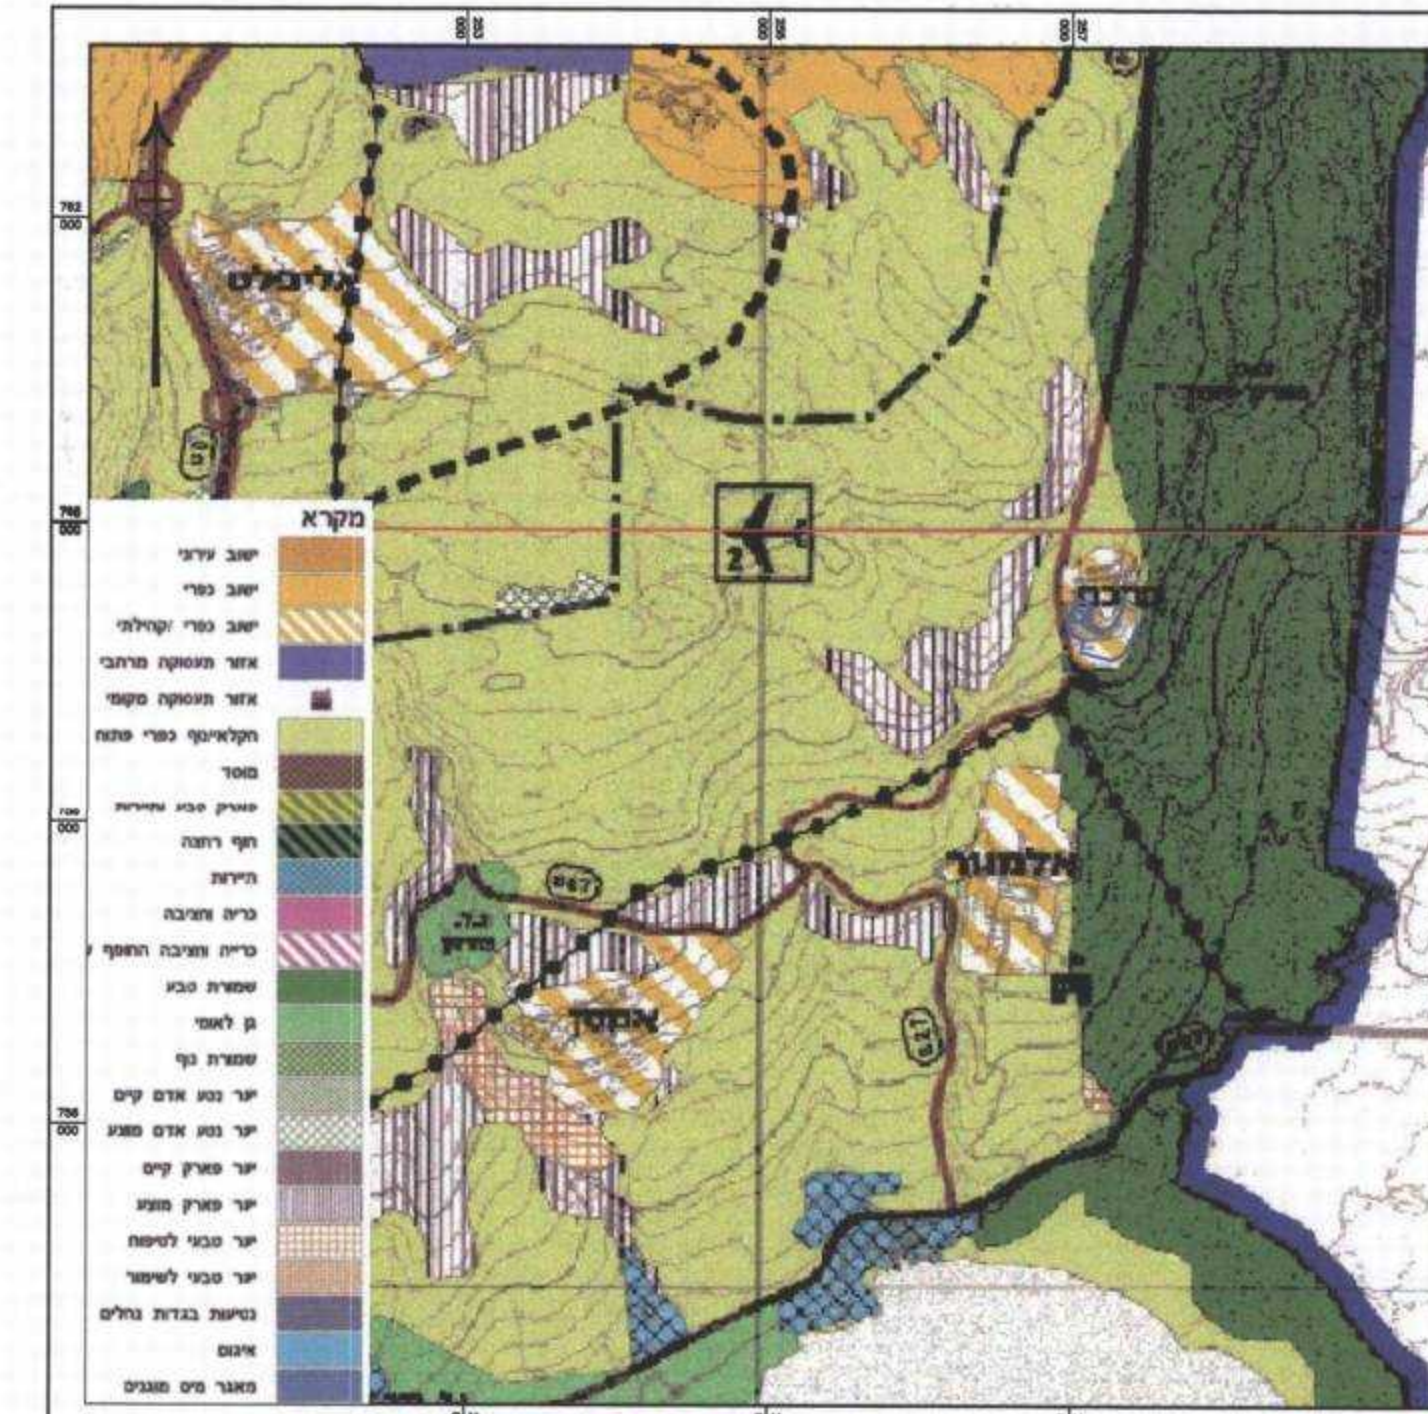

נמ"מ 2 שינוי 9 תשריט יעודי קרקע קנ"מ 1:50,000

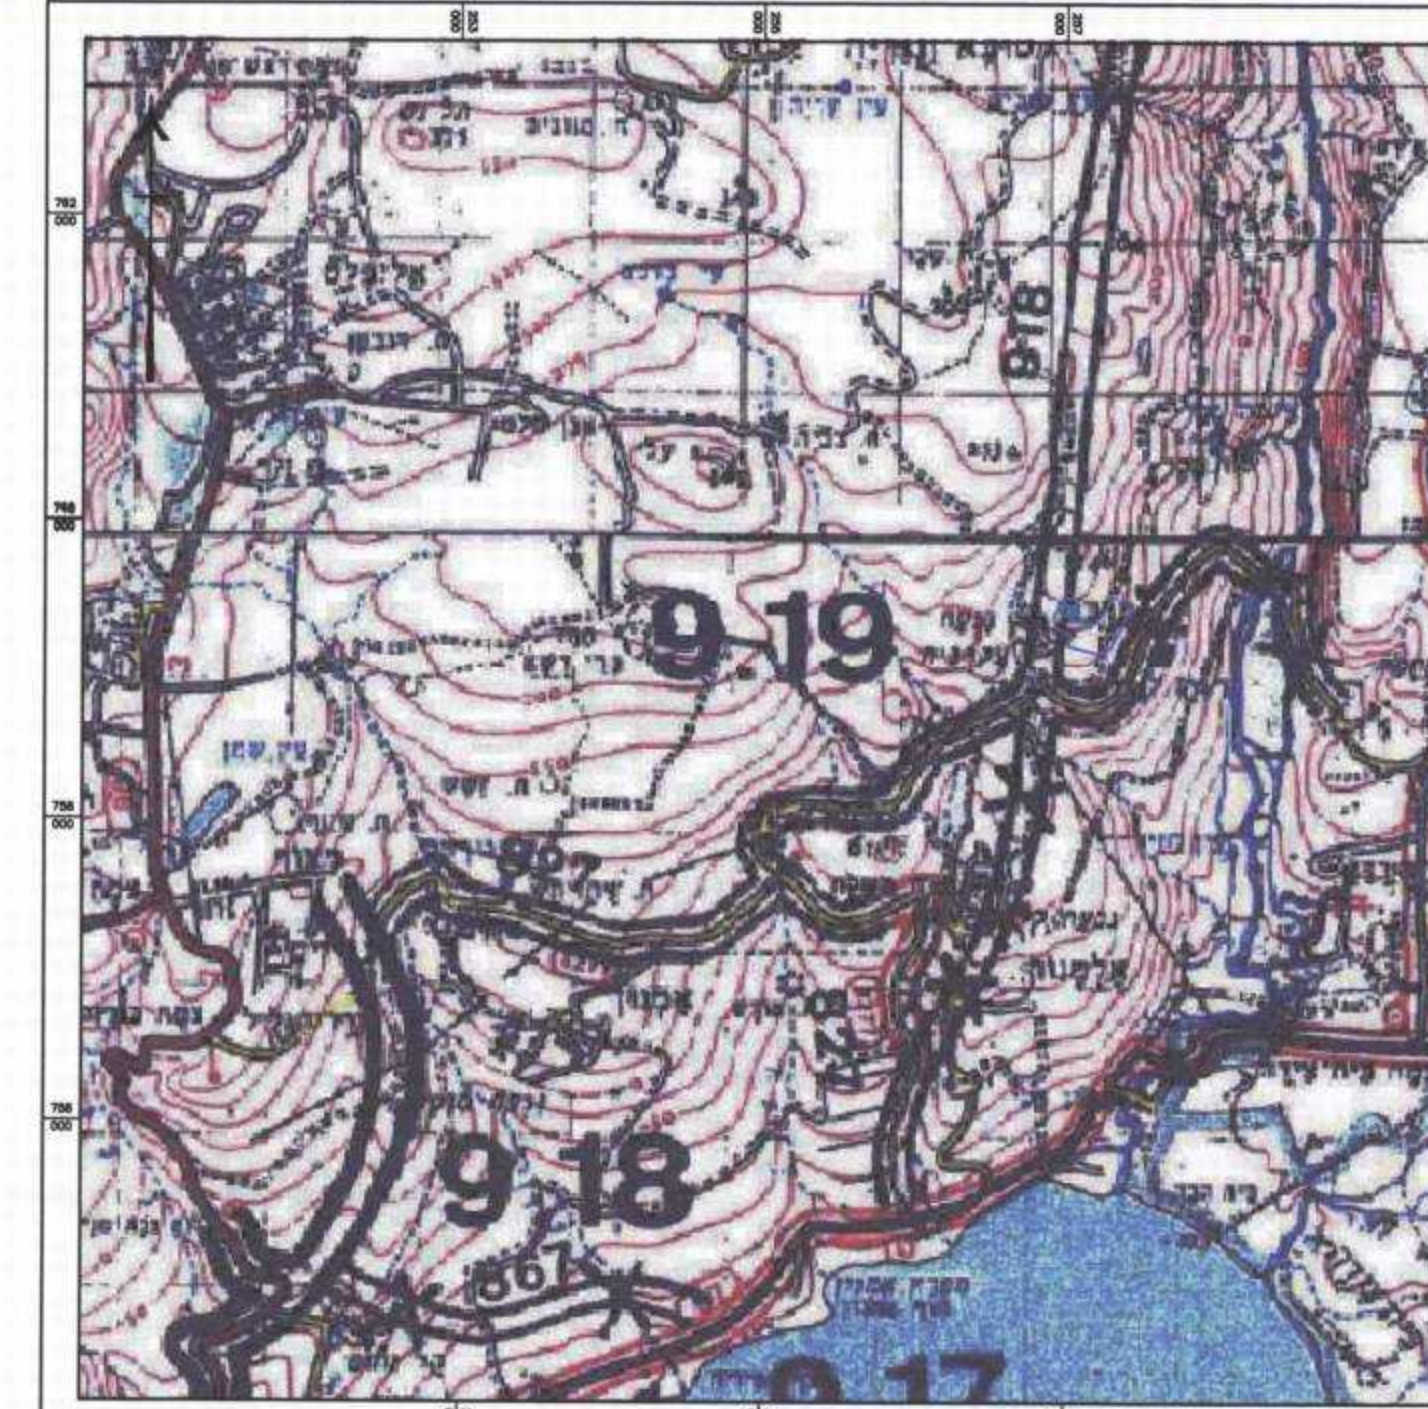

תמ"א 3 שינוי 11 ב' קנ"מ 1:50,00

תכנית מס' ג/18196
כרכום הגדלת מגרשים

תשריט

איווד וחלוקה	מסכות ראשית ומספלת בתכנית	דותרים או מרשאות
מכוח חכעלס	ועדה מחודית	תכנית נציתן מחכוח לודצא דותרים או מרשאות

מחזור : צפון
מרחב תכנון מקומי : גליל עליון
רשות מקומית : מ.א. מבואות החרמון
ישוב: כרכום
שטח התכנית : 97.3 דונם
קנה מידה: 1:250

גושים וחלקות בתכנית:		
סוג הגוש	חלקות בשלמותן	חלקי חלקות
מוסדר	16-55,85-108,111-115,118,123-126	2-15,110,119,120
מוסדר	-	14,15

1


משרד הפנים מחוז צפון
חוק תכנון והכניה ת"ח 1965
מס' תכנית 11
הועדה תכנית מס'
הועדה תכנית ובניה החלוקה
ביום 28/10/82
לשאר את תחבית
מס' תכנית 11
מס' תכנית 11
מס' תכנית 11

תאריך עדכון: 05.10:12.09, 01.09:11.08:08.08 מהדורה: 1

ת וזתימות :

[illegible][illegible][illegible]

מרת מודד:

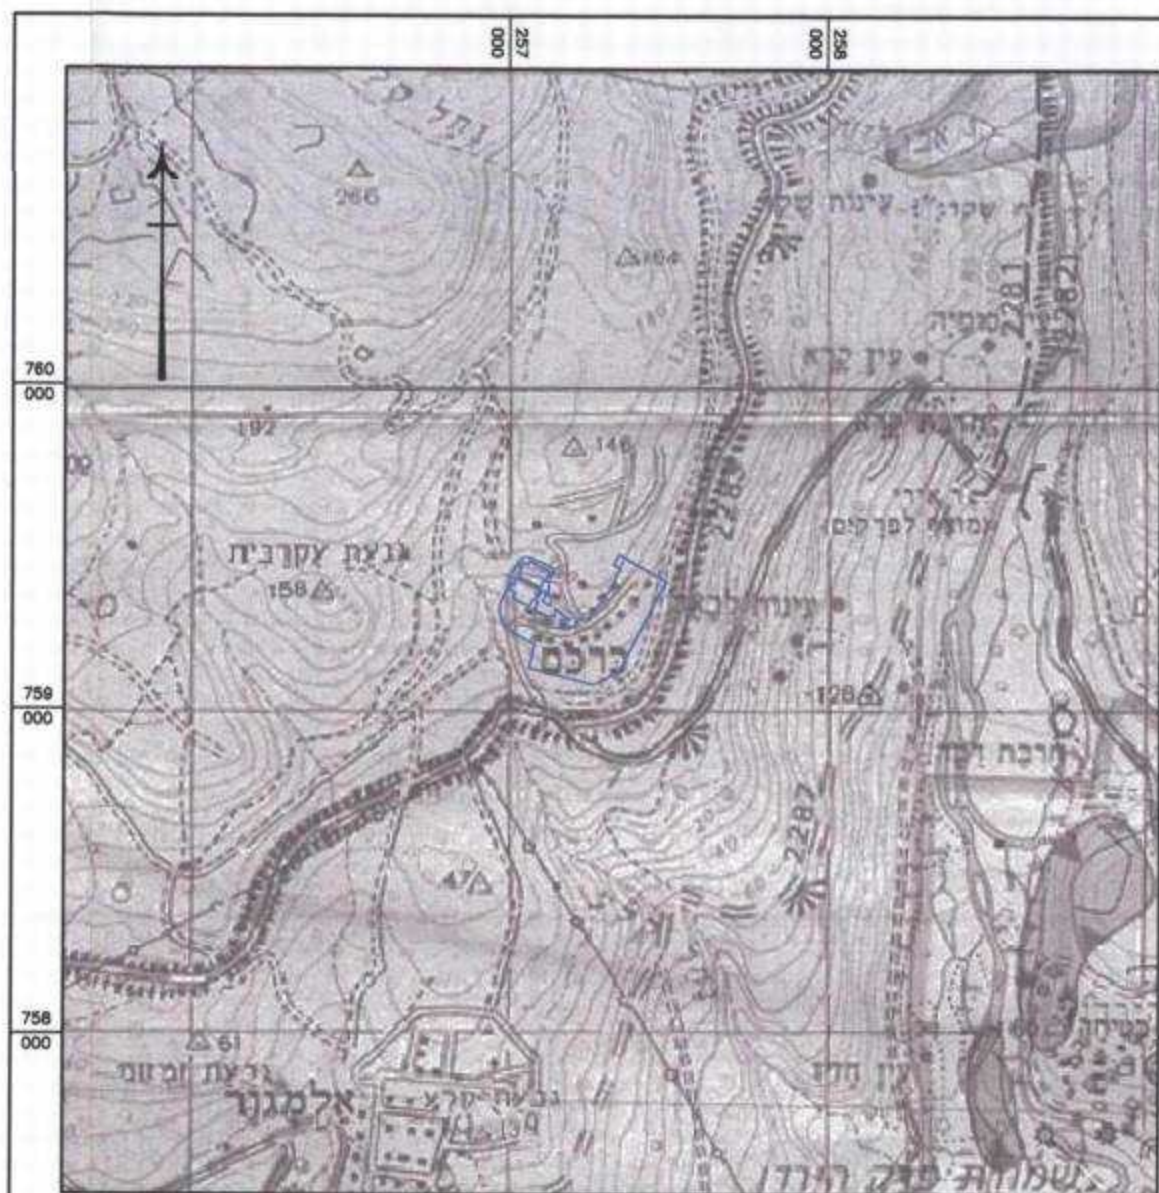[illegible]

תרשים התמצאות כללית קנ"מ 1:20,000