



מצב מאושר קנ"מ 1000 : 1

**מקרא**  
**מצב מאושר**


- שטח מגורים א
- דרך להולכי רגל  
לפי 4748/ג
- קרקע חקלאית
- שטח ספורט  
לפי 4748/ג
- דרך מאושרת
- חניה
- דרך משלבת
- אזור מגורים ומבני משק  
לפי 4748/ג
- גבול תכנית
- קו בנין
- גבול תכנית מאושרת
- מספר הדרך
- קווי בנין
- רוחב הדרך



תרשים סביבה  
קנ"מ 12500 : 1

**מקרא**

- מגורים א'
- דרך מאושרת
- דרך מוצעת
- חניון
- גבול תכנית אמית
- גבול תכנית
- קו בנין
- מספר תא שטח
- להריסה
- מספר הדרך
- קווי בנין
- רוחב הדרך

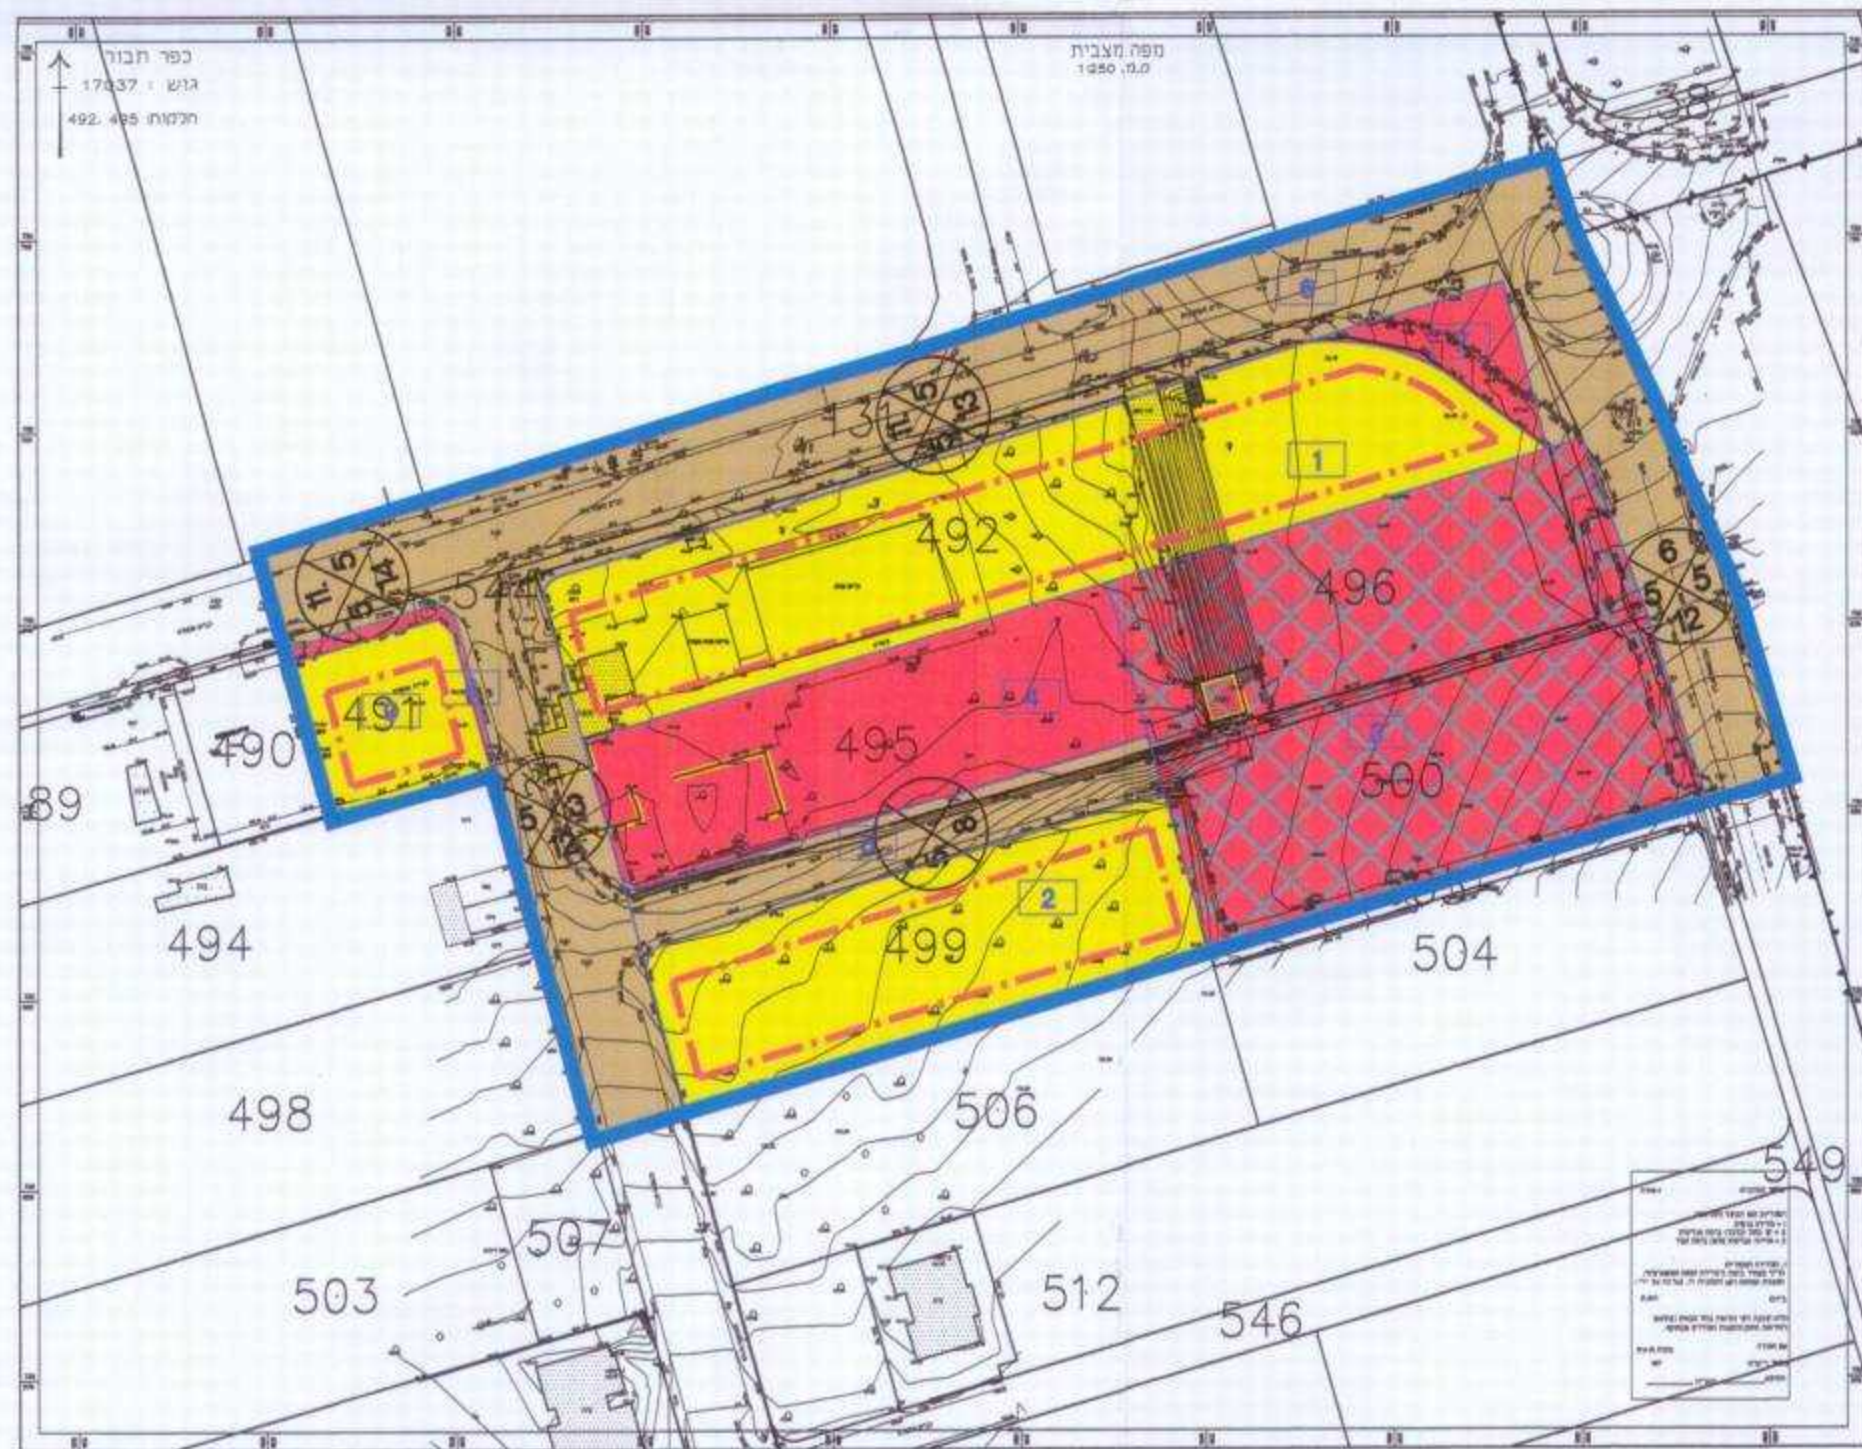

מצב מוצע קנ"מ 1000 : 1

הועדה המקומית לתכנון ובניה  
"הגליל המזרחי"  
נתקבל 09-01-2012  
תחילת המקבל  
פס' התיק

**תכנית מס גמ'מק\12539\399**  
**הרחבת דרכים בגוש 17037**  
**חלקה 495**  
תכנית מפורטת

**תשריט**

איחוד וחלוקה	סמכות ראשית	אופי התכנית
לא איחוד וחלוקה	ועדה מקומית	תכנית מפורטת

מחזור : 197  
מרחב תכנון מקומי : גליל מזרחי  
רשות מקומית : כפר תבור  
שטח התכנית : 14.58 דונם  
קנה מידה : 1 : 1000  
יישוב : כפר תבור

**גושים וחלקות בתכנית:**

גוש	טונו הגוש	חלקות בשלמותן	חלקי חלקות
17037	מוסדר	491, 492, 495, 496, 499, 500	131, 544

**חותמות מוסד התכנון :**

הודעה בדבר הפקדת תכנית מס' 399/12539  
מורסמה בילקוט המרסומים מס' 6263  
מיום 22.2.12 עמ' 2836

ועדה מקומית "גליל מזרחי"  
הפקדת תכנית מס' 399/12539  
הועדה המקומית תחליטה להסקי את התכנית  
בישיבה מס' 11/11 מיום 14.9.11  
י"ד הועדה

שלב: הגשה מחזור: 1 תאריך: 27.11.2011

**שמות וחתימות :**

יוזם התכנית	מו"מ כפר תבור ת.ד. 15241 308 04-6766732
מניח התכנית	מו"מ כפר תבור ת.ד. 15241 308 04-6766732
בעל הזכויות בקרקע	מו"מ כפר תבור ת.ד. 15241 308 04-6766732
עורך התכנית	ע"ל קוזקור חד 204 בית לחם וגלילית 04-9935299
מודד	מתניה חן-ציון מודד מסומן מס' 497 04-6782595

הריני מצהיר בזאת כי מדידת המפה הטופוגרפית/מצבית המהווה רקע לתכנית זו, נערכה על ידי ביום 21.9.11 והיא הוכנה לפי הוראות נהל מבאית ובהתאם להוראות החוק ולתקנות המודדים שבתוקף.  
דיוק הגו החכול והקדסטרי מדידה גרפית/קו-פשוט (בלבד) ברמה אנליטית/מדידה אנליטית מלאה ברמת תציר (כולל-הקו-הכחול)

מתניה חן-ציון  
מודד מסומן מס' 497  
מספר רישון 697  
תאריך 9.11.12