

# תכנית מסי מק"יז\12412\04

שינוי קו בניין צידי מערבי לגגון רעפים במגרש 46 בקיבוץ מגידו  
תכנית מתאר מקומית הכוללת הוראות של תכנית מפורטת

## תשריט

אחוד וחלוקה	סמכות ראשית	אופי התכנית
-	ועדה מקומית	תכנית שניתן מכוחה לוציא היתרים
מחזור:	צפון	מרחב תכנון מקומי
רשות מקומית:	יזרעאלים	מועצה אזורית מגידו
ישוב:	קיבוץ מגידו	
שטח התכנית:	0.515 דונם	
קנה מידה:	1:250	
גושם וחלוקת בתכנית:		
גוש	סוג הגוש	חלוקת בשלמותו
20279	מוסדר	חלקי חלקות
		7,8,14,15

חותמות מוסד התכנון:

חוק התכנון והבניה (המשל"ת) 1965  
הועדה המקומית לתכנון ובניה "יזרעאלים"  
מחזור מילוטש ופירושים מסי 12412/04  
מס' תכנית: 20279  
מס' חלקה: 7,8,14,15  
מס' דרי: 101  
מס' חלקה: 100

שלב: ב	הגשה	1	תאריך: 01/01/2010
שלב: ג	הפקדה	2	תאריך: 8/03/2011
שלב: ב	מתן תוקף	3	תאריך: 01/06/2012

שמות וזחיות:

שם רחוב ערן	מסלול: מרחש 46 דל חבל מגידו - מיקוד 19230	מסלול: קיבוץ מגידו, מיקוד 19230
יזם התוכנית	מסלול: 054-4800791	מסלול: 054-4800791

שם רחוב ערן	מסלול: מרחש 46 דל חבל מגידו - מיקוד 19230	מסלול: קיבוץ מגידו, מיקוד 19230
מגיש התכנית	מסלול: 054-4800791	מסלול: 054-4800791









שם ס.מ.י	מסלול: רח' חורשן 2, ת.ד. 580 נצרת עילית 5705	מסלול: 04-6558211
בעל עניין בקרקע	מסלול: 04-6558252	מסלול: 04-6558211


שם דוד חמו-הנדסת בנין פרויקט	מסלול: 04-6541690	מסלול: 050-7406204
עורך התכנית	מסלול: 04-6541690	מסלול: 050-7406204

שם רמי קשאר מייזוונגוסה אורחית בע"מ	מסלול: 04-8520165	מסלול: 04-8524038
מודד	מסלול: 04-8520165	מסלול: 04-8524038

הר"מ מצורף בזאת כי מידת המפרסום והפיקוד / המצבית המורה רעק לתוכנית זו, מערכה על ידי ב"מ: 18-06-2009 ורוא הכנה לפי הוראות טול מביאז וברוטנס לרואות החוק ולתעורר הוודים מוכתקים.  
דוק המו הכוול והקדסטר: מדידה אולטימה מלאה ברמת תציר (כולל המו הכוול).  
רמי קשאר  
מס' יזרעאל  
מס' יזרעאל

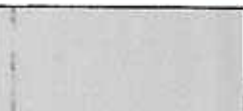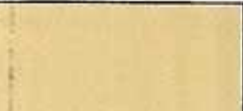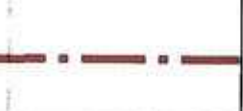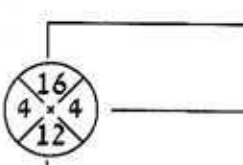





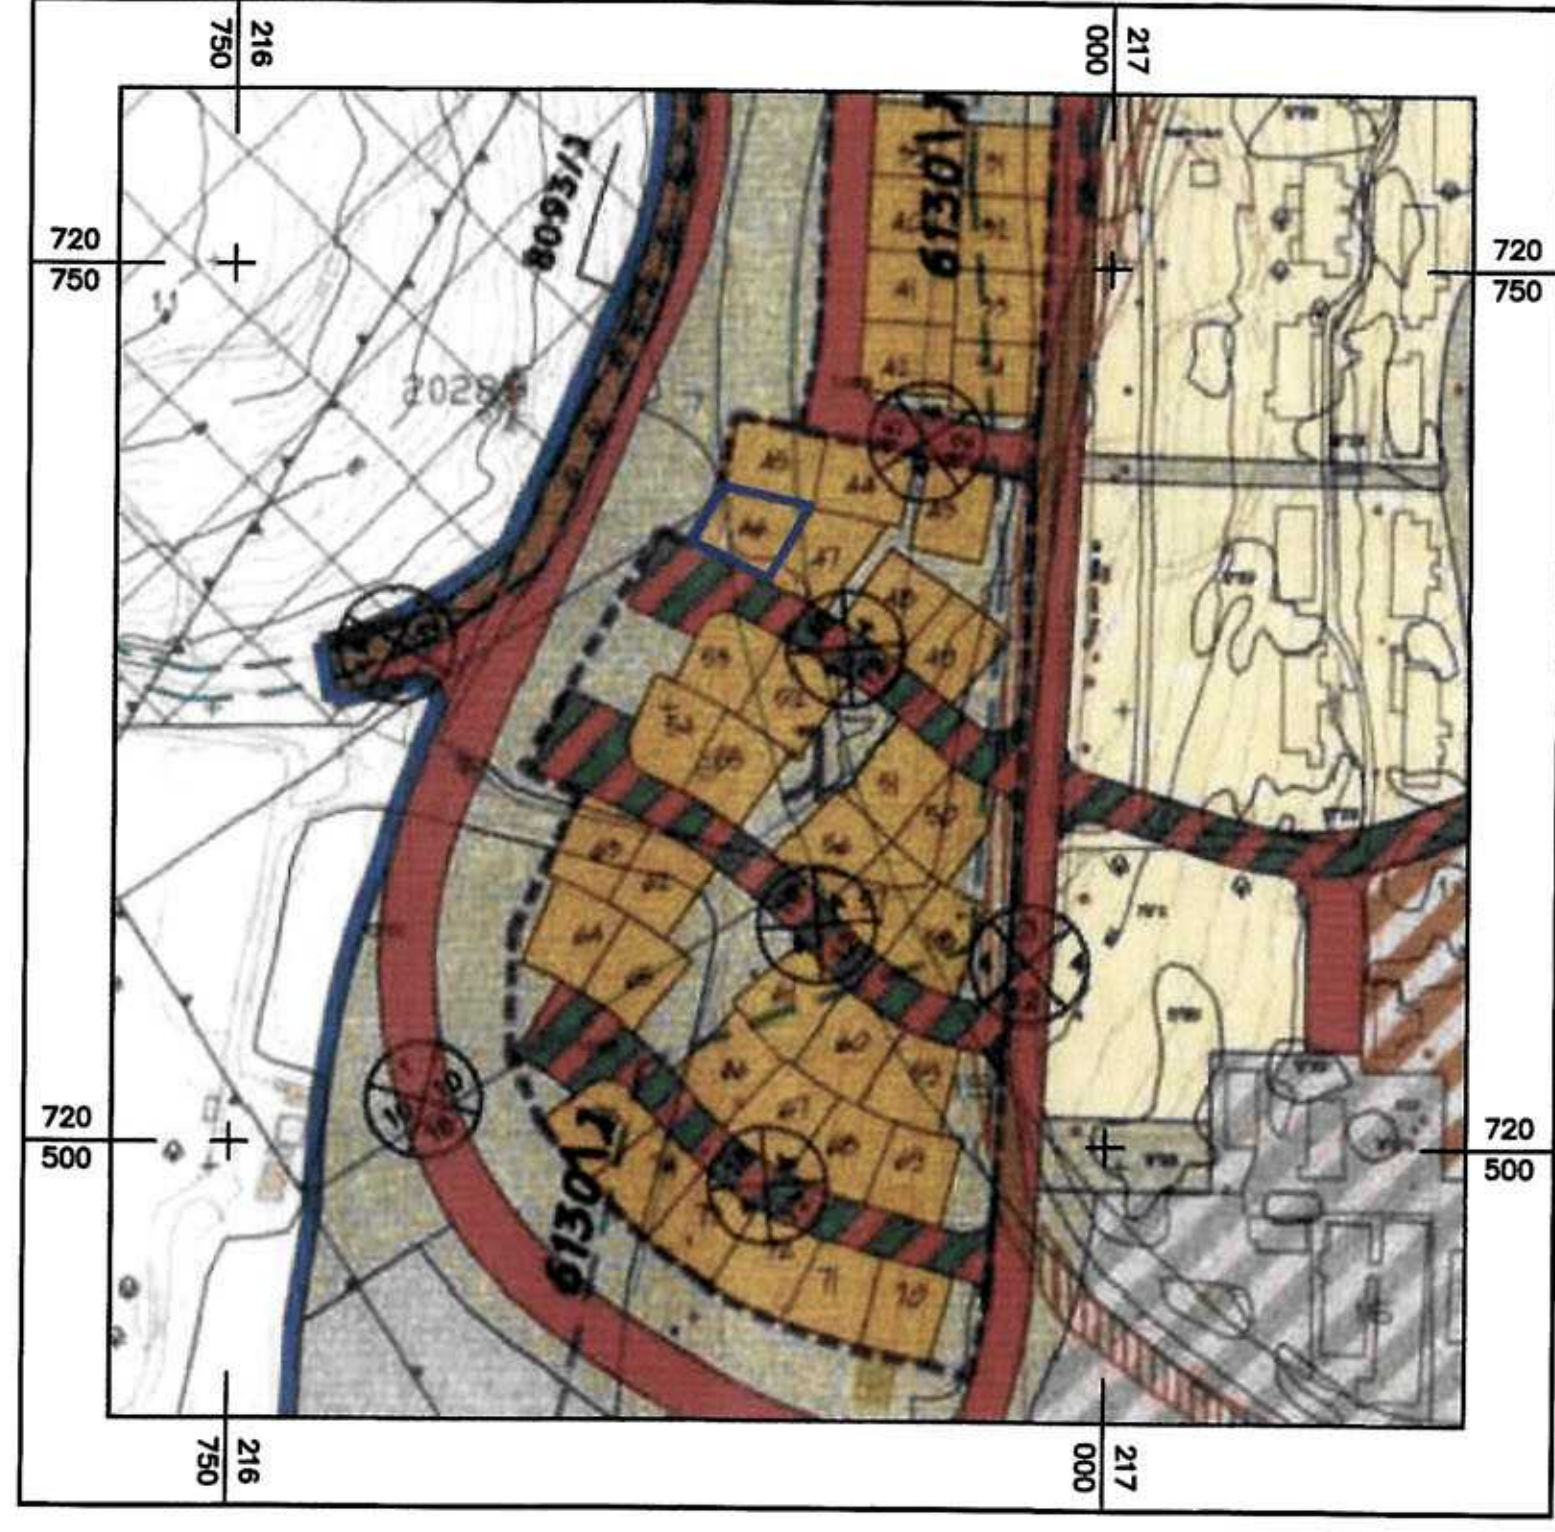

### מקרא מצב מאושר


-  גבול התכנית
-  דרך גישה
-  שטח ציבורי פתוח
-  מגורים
-  קו בניין
-  מסי הדרך
-  קו בניין
-  רוחב הדרך

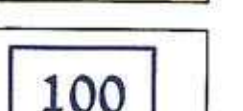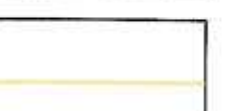

תוכנית סביבה מתוך תכנית מפורטת ג/12412.

### מקרא מצב מוצע

-  גבול התכנית
-  מגורים
-  תא שטח
-  להריסה
-  קו בניין
-  מסי הדרך
-  קו בניין
-  רוחב הדרך

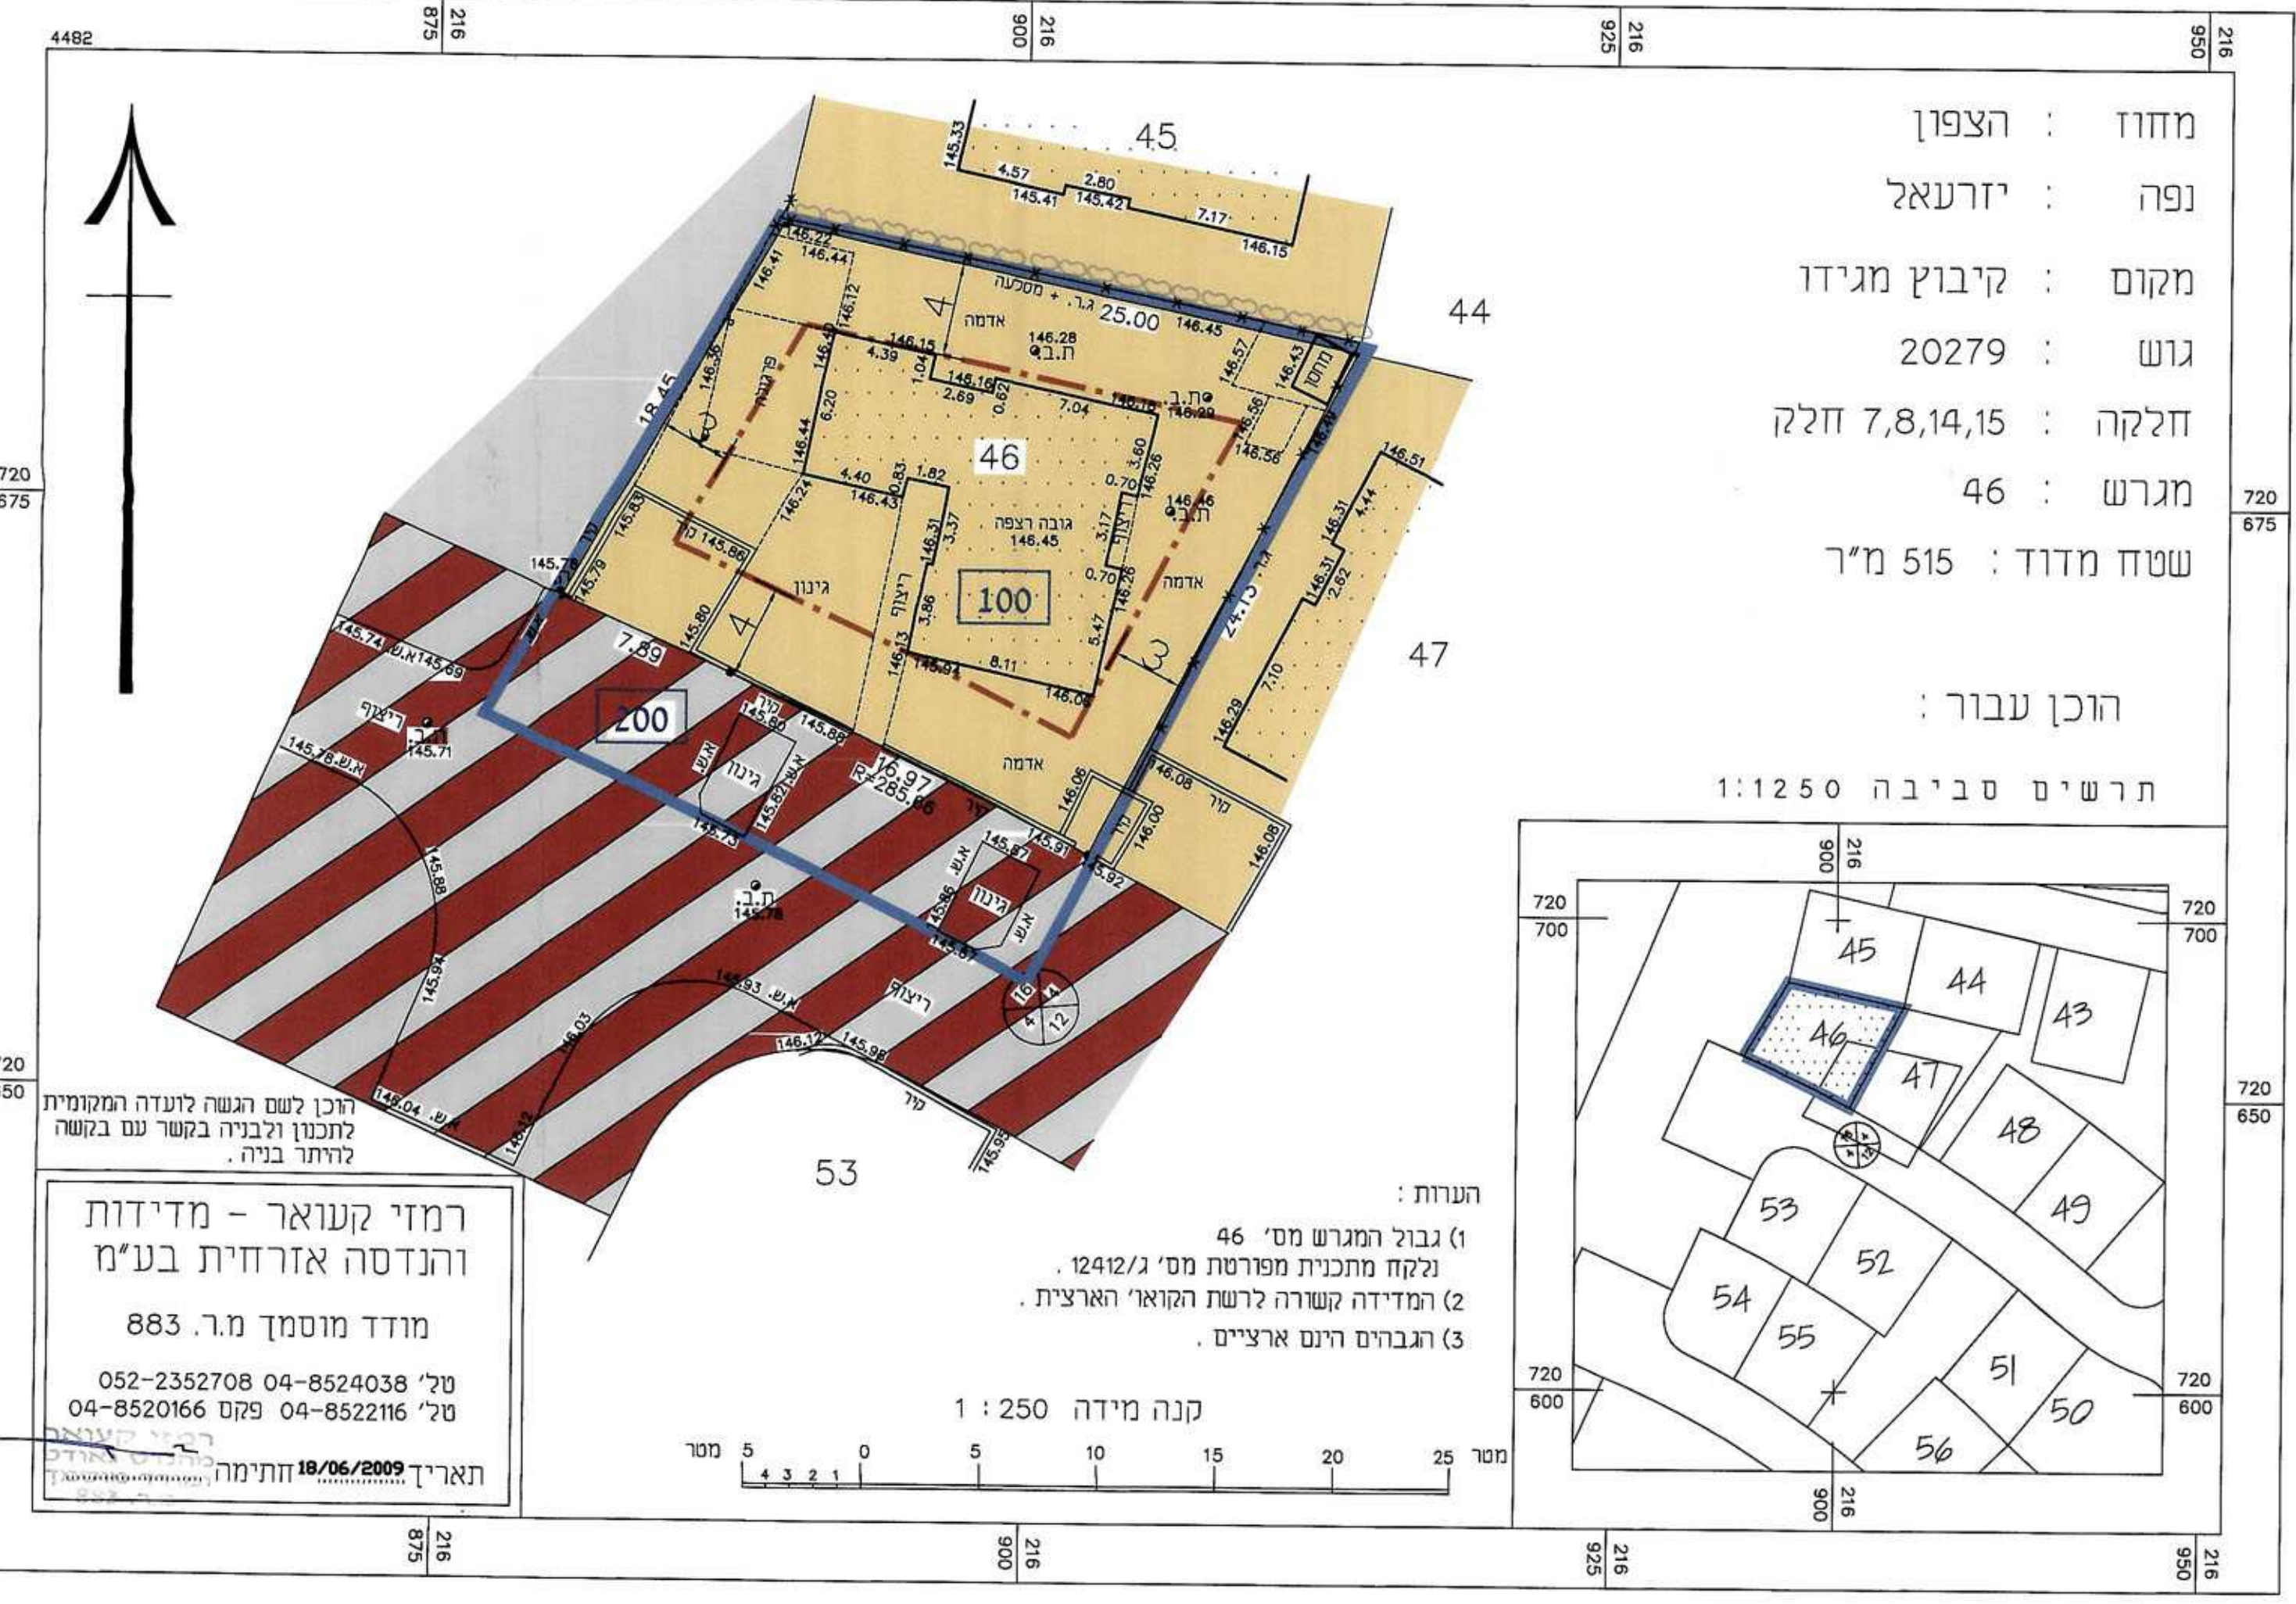


מחזור : הצפון  
נפה : יזרעאל  
מקום : קיבוץ מגידו  
גוש : 20279  
חלקה : 7,8,14,15  
מגרש : 46  
שטח מדוד : 515 מ"ר

הוכן עבור :  
תרשים סביבה 1:1250

רמי קשאר - מדידות והנדסה אזרחית בע"מ  
מועד מוסמך מ.ר. 883  
טל' 052-2352708 04-8524038  
טל' 04-8520166 פקס 04-8522116  
תאריך חתימה: 18/06/2009

מצב מאושר (לפי תכנית ג/12412 מאושרת) ק.נ.מ. 1:250

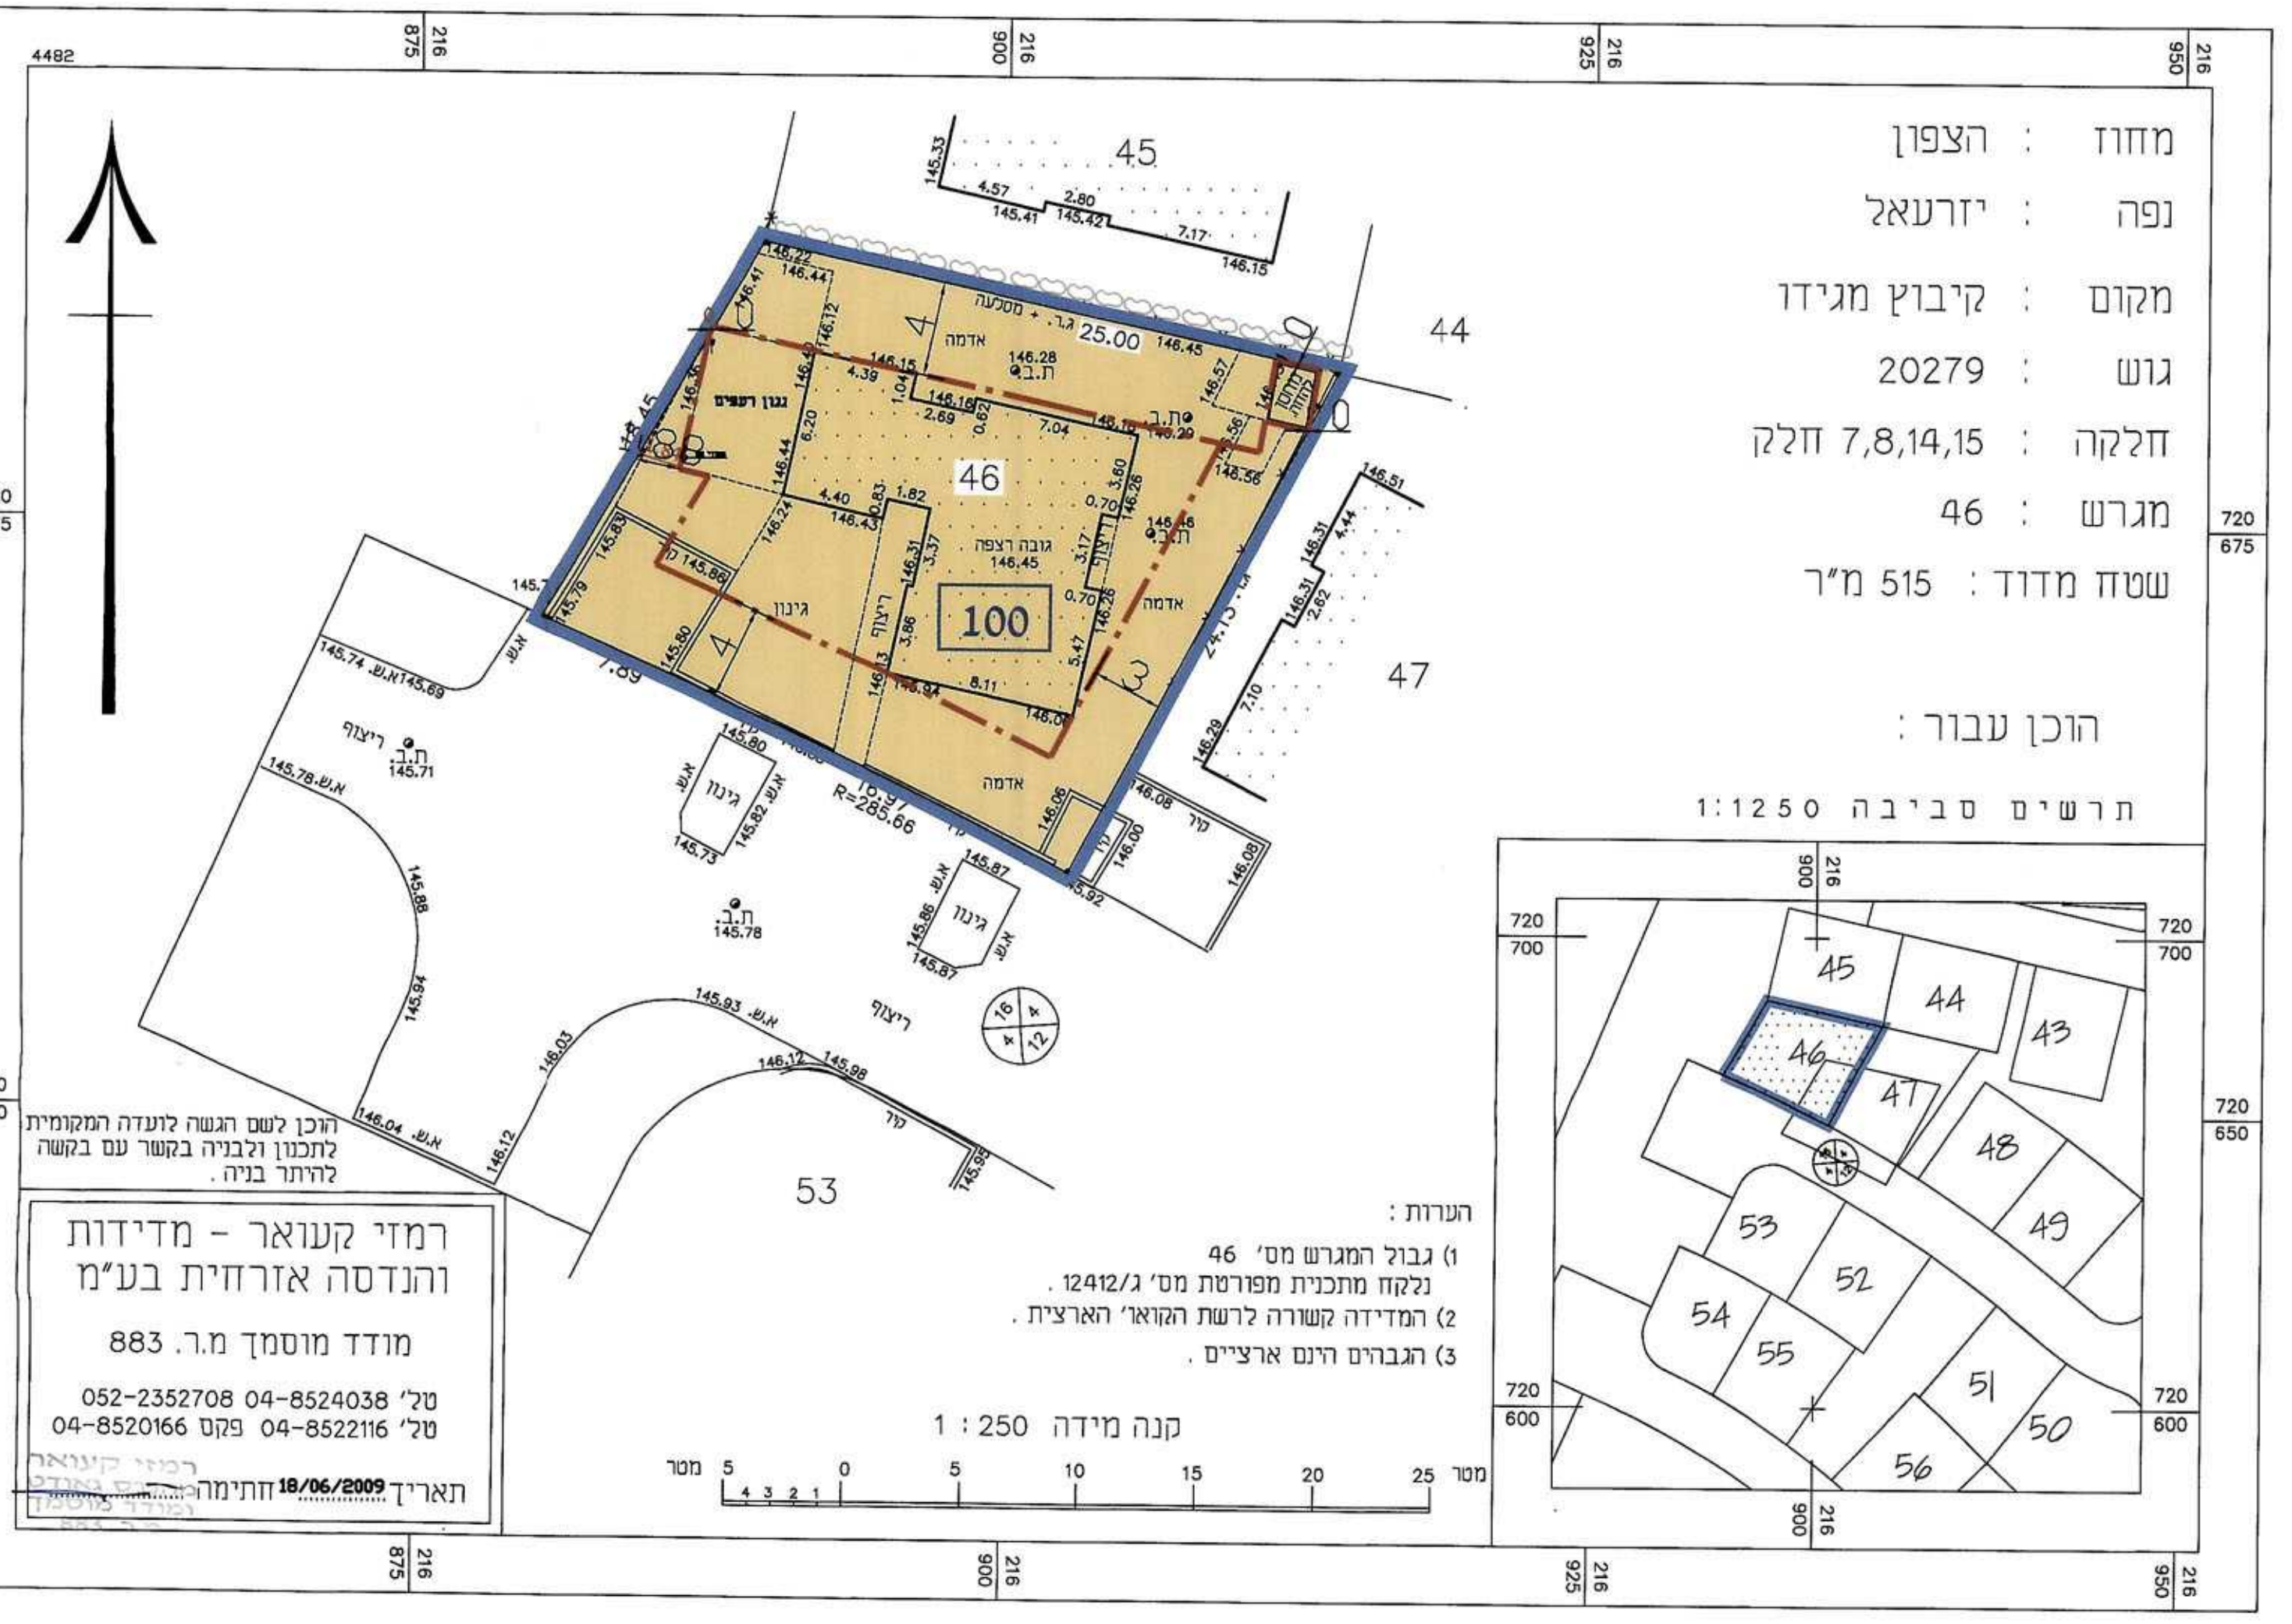

מחזור : הצפון  
נפה : יזרעאל  
מקום : קיבוץ מגידו  
גוש : 20279  
חלקה : 7,8,14,15  
מגרש : 46  
שטח מדוד : 515 מ"ר

הוכן עבור :  
תרשים סביבה 1:1250

רמי קשאר - מדידות והנדסה אזרחית בע"מ  
מועד מוסמך מ.ר. 883  
טל' 052-2352708 04-8524038  
טל' 04-8520166 פקס 04-8522116  
תאריך חתימה: 18/06/2009

מצב מוצע ק.נ.מ. 1:250