

תכנית חס' נע/חק/222

כפר בלום - אזור לולים

תשרים

סוג התכנית	סוכנות ראשית	סוג איחוד וחלוקה	היתרים או תרשאות
תכנית שפרשת	ועדה משפית	איחוד וחלוקה בסכמה	מצדדים וחברים או תרשאות

מחזור: 1
מרחב חקנון מסומן: 2
רשות מקומית: 3
ישוב: 4
שטח תכנית: 128.803 דונם
קנה מידה: 1:1250

גוש	שטח	חלקות באחוזות	חלקי חקונית	חלקות מורד
1	13494	4.13	5	
2	13494	5		

שלב: 1/2 תיאור תנאים למתן חוקה מחזור: 2 תאריך: 16/02/2012

חומות מוסד התכנון:

הפקדה


מתן חוקה

ועדה מקומית נבחרת עליון
הועדה המקומית לתכנון ולבנייה
ביתרונות מסלוליים 4/12/12
ועדה מקומית לתכנון ולבנייה

שם פרטי	מספר תחנה	שם המספר	חתימה	תאריך
מנהל התכנית	קונן כפר בלום	הד"ר נע/חק/222	מסלוליים	16/02/2012
מנהל תכנון	מנהל תכנון	קונן כפר בלום	מסלוליים	16/02/2012
מנהל תכנון	מנהל תכנון	קונן כפר בלום	מסלוליים	16/02/2012


הרישום נעשה ביום 04/08/11 והוא חלק מן התכנית. כל המידע המופיע בתכנית הוא מידע כללי ויש להתייעץ עם הרשות המקומית לגבי כל פרט. כל המידע המופיע בתכנית הוא מידע כללי ויש להתייעץ עם הרשות המקומית לגבי כל פרט.

תוכנית מתאר ארצית תמ"א 35
תשרים הנחיות סביבתיות
קנ"מ 1:50,000

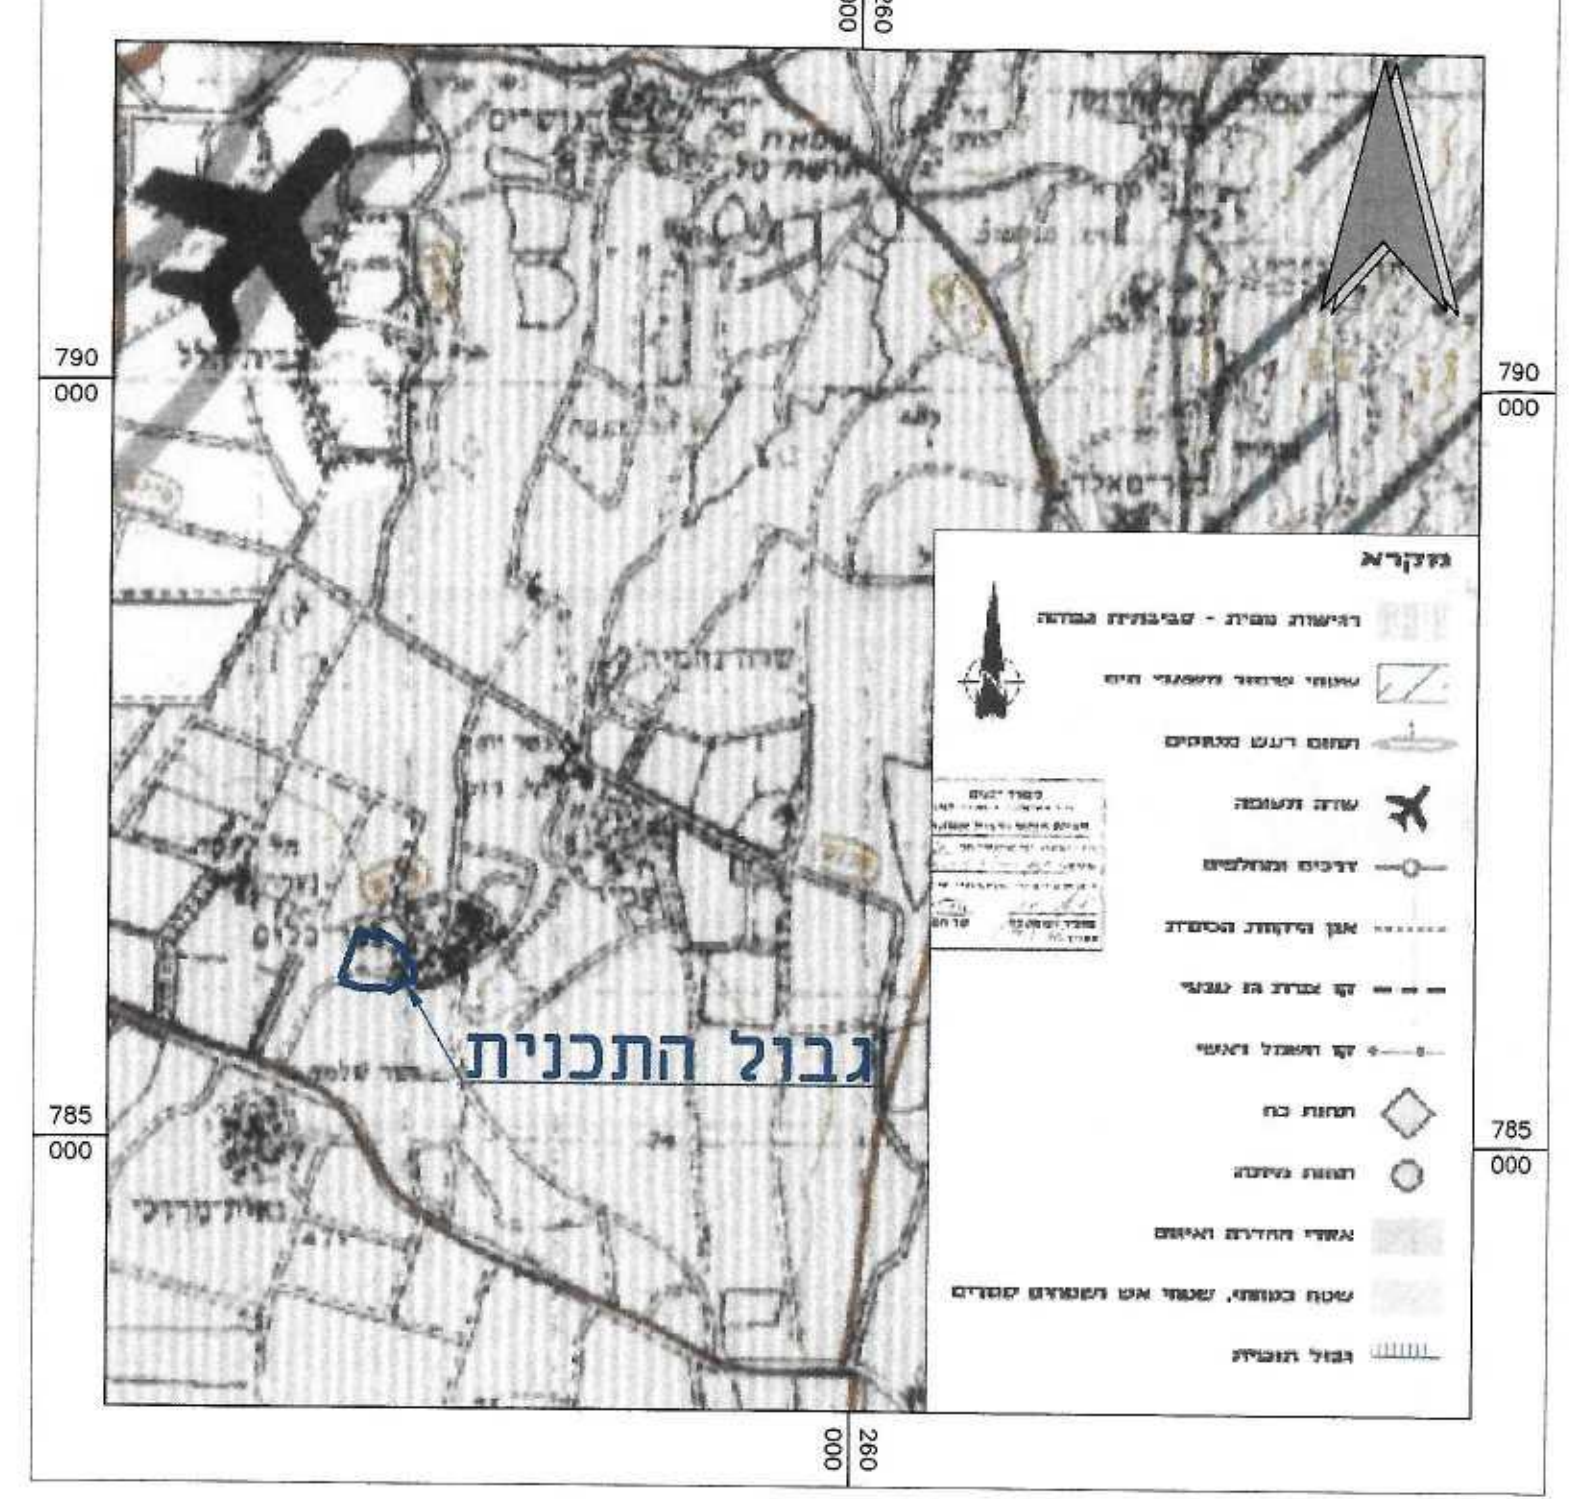

תרשים סביבה קנ"מ 1:20,000
תכנית מאושרת 4608/ג


תוכנית מתאר מחוזית תמ"מ מס' שינוי מס' פ
תשרים יעודי קרקע
קנ"מ 1:50,000

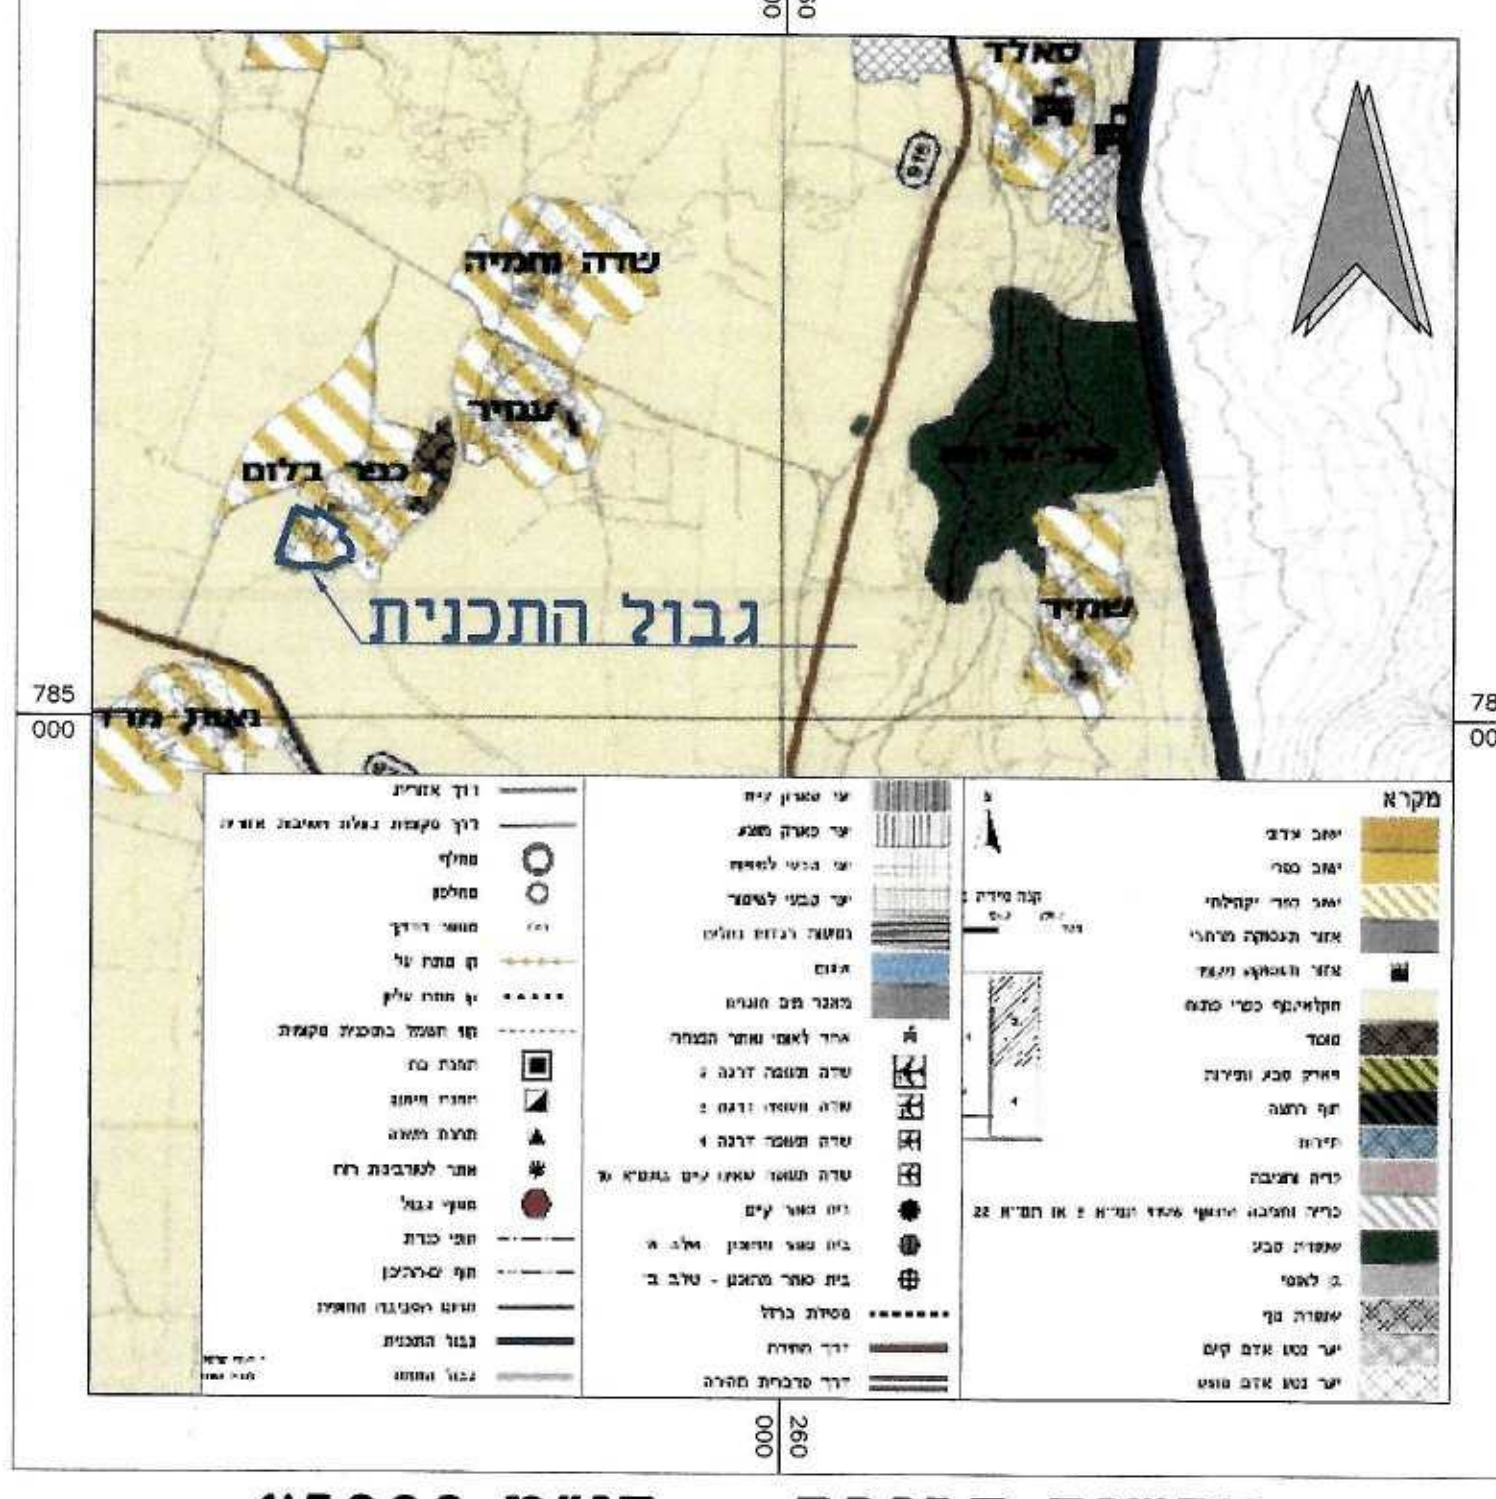


תרשים סביבה קנ"מ 1:50,000
תכנית מאושרת 7753/ג



תרשים סביבה קנ"מ 1:50,000
ע"פ תוכנית 17289/ג בשלבי מילוי תנאים למתן חוקה

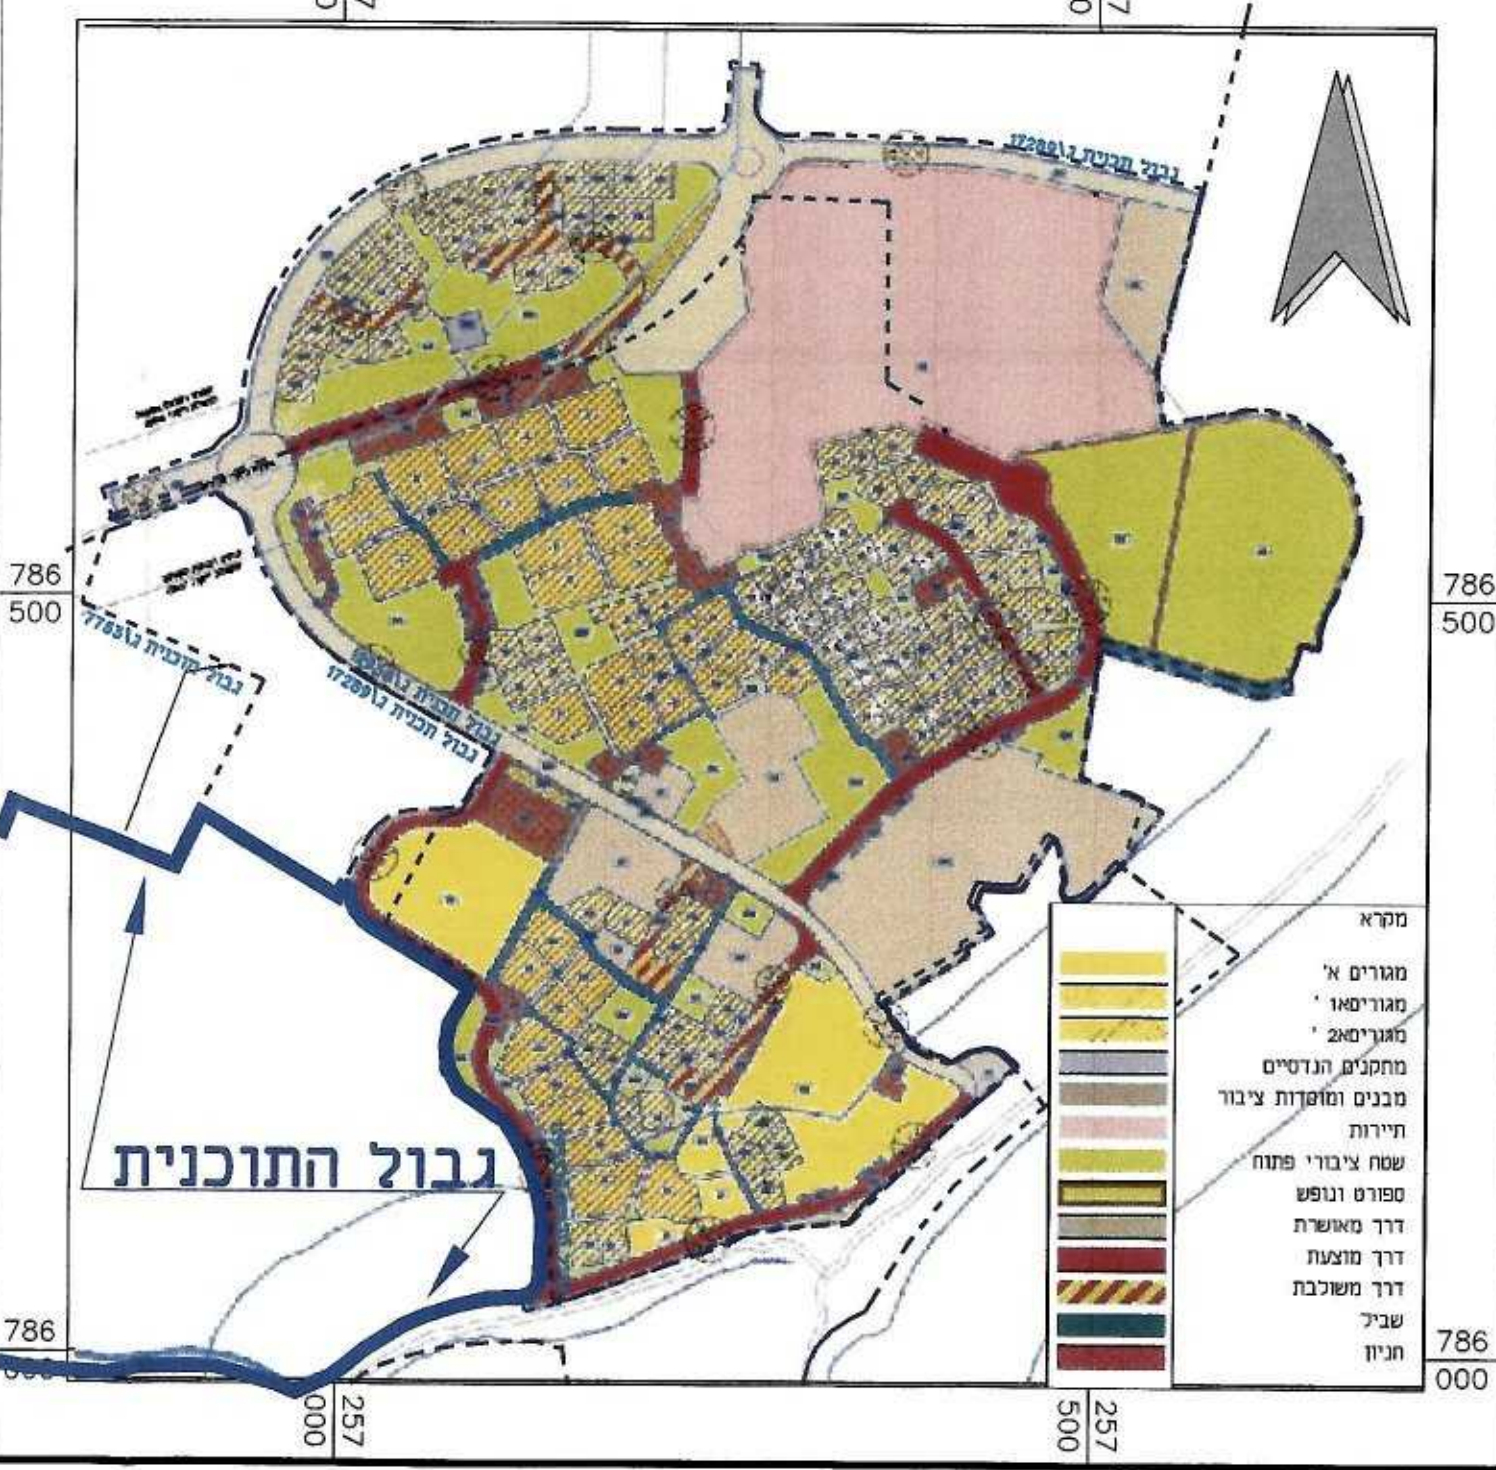

מצב מאושר קנ"מ 1:1250

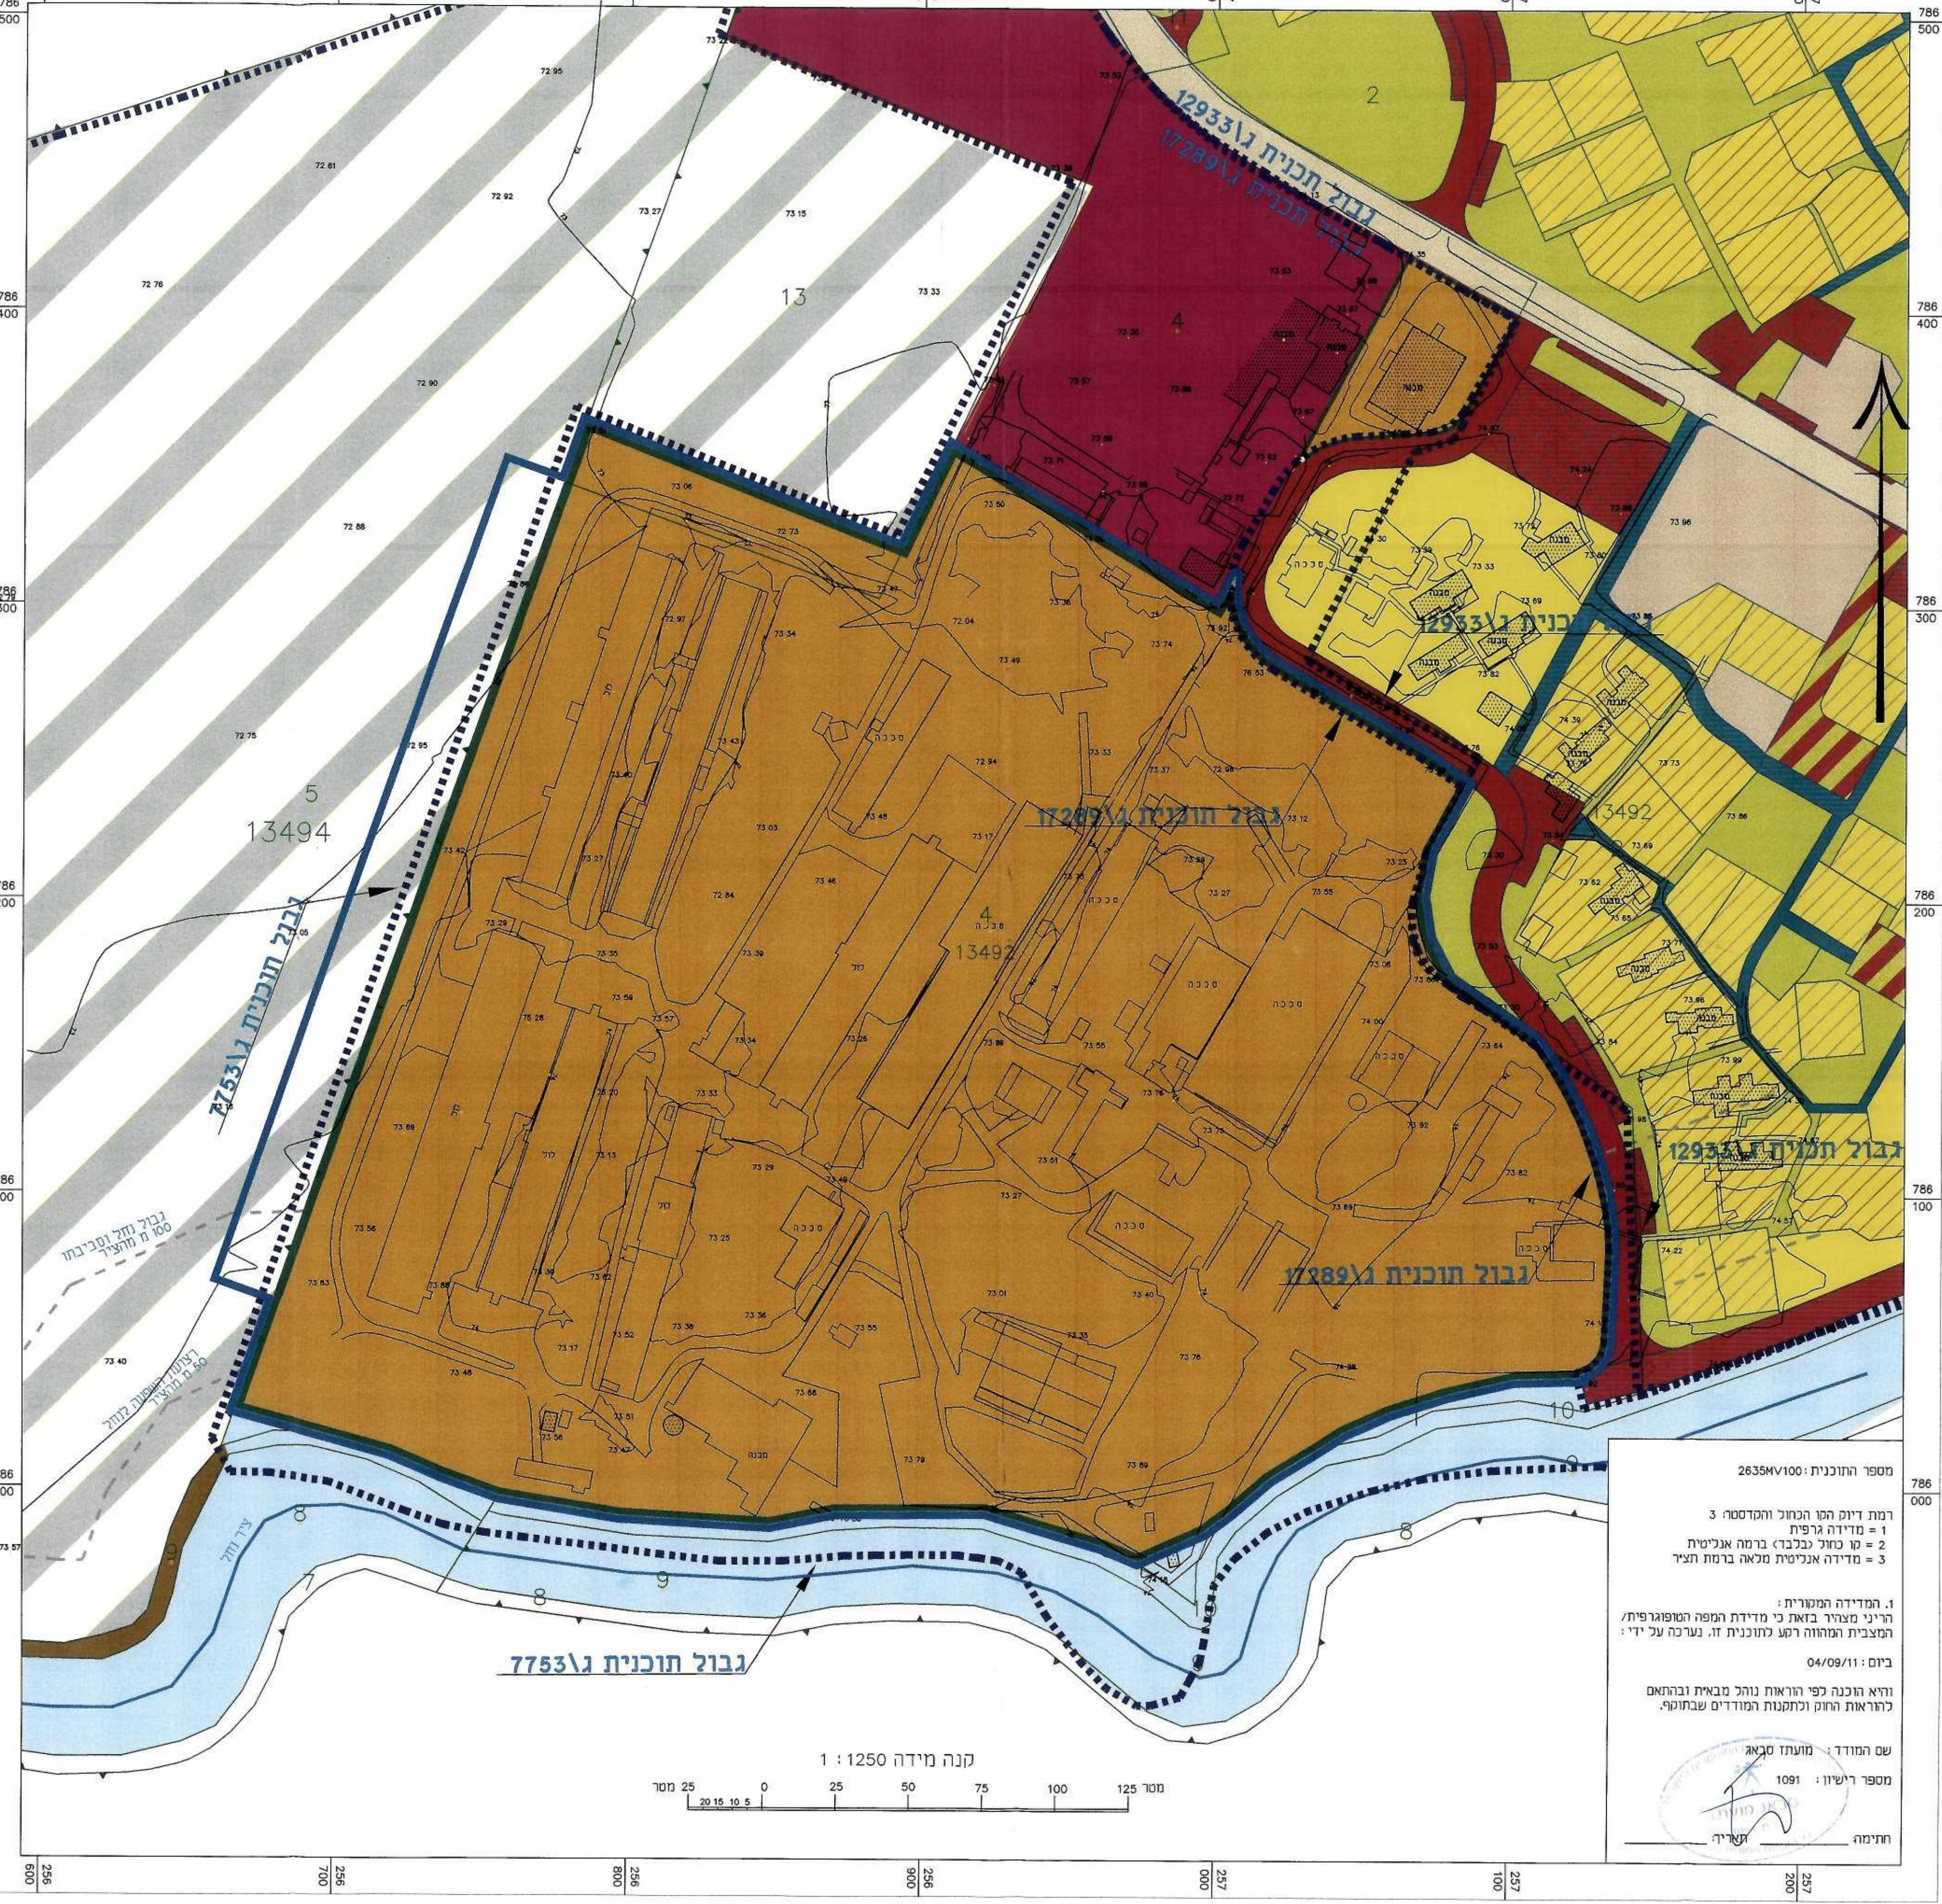

מצב מוצע קנ"מ 1:1250

