



תמ"א 3 קנ"מ 1:100,000

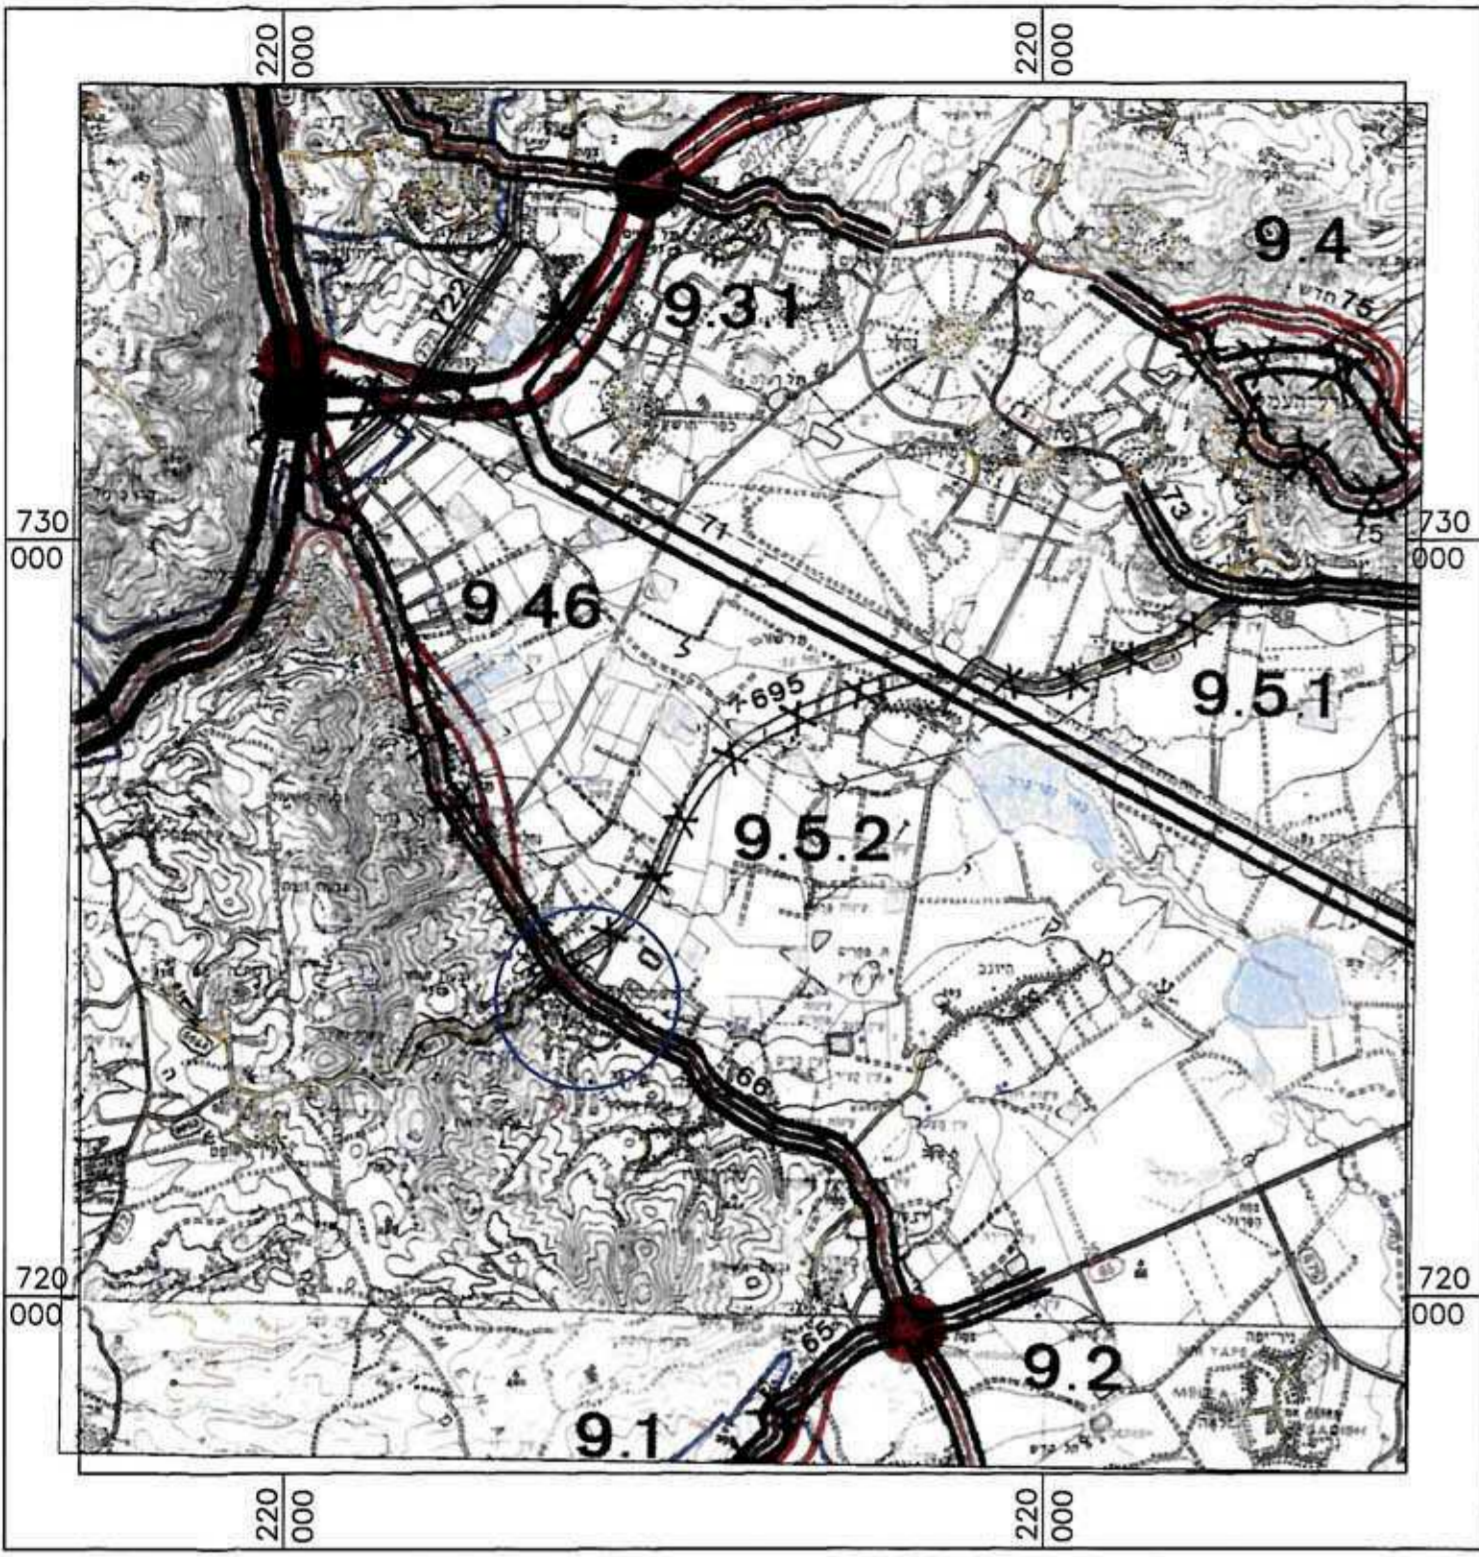

תרשים התמצאות כללית

קנ"מ 1:20000

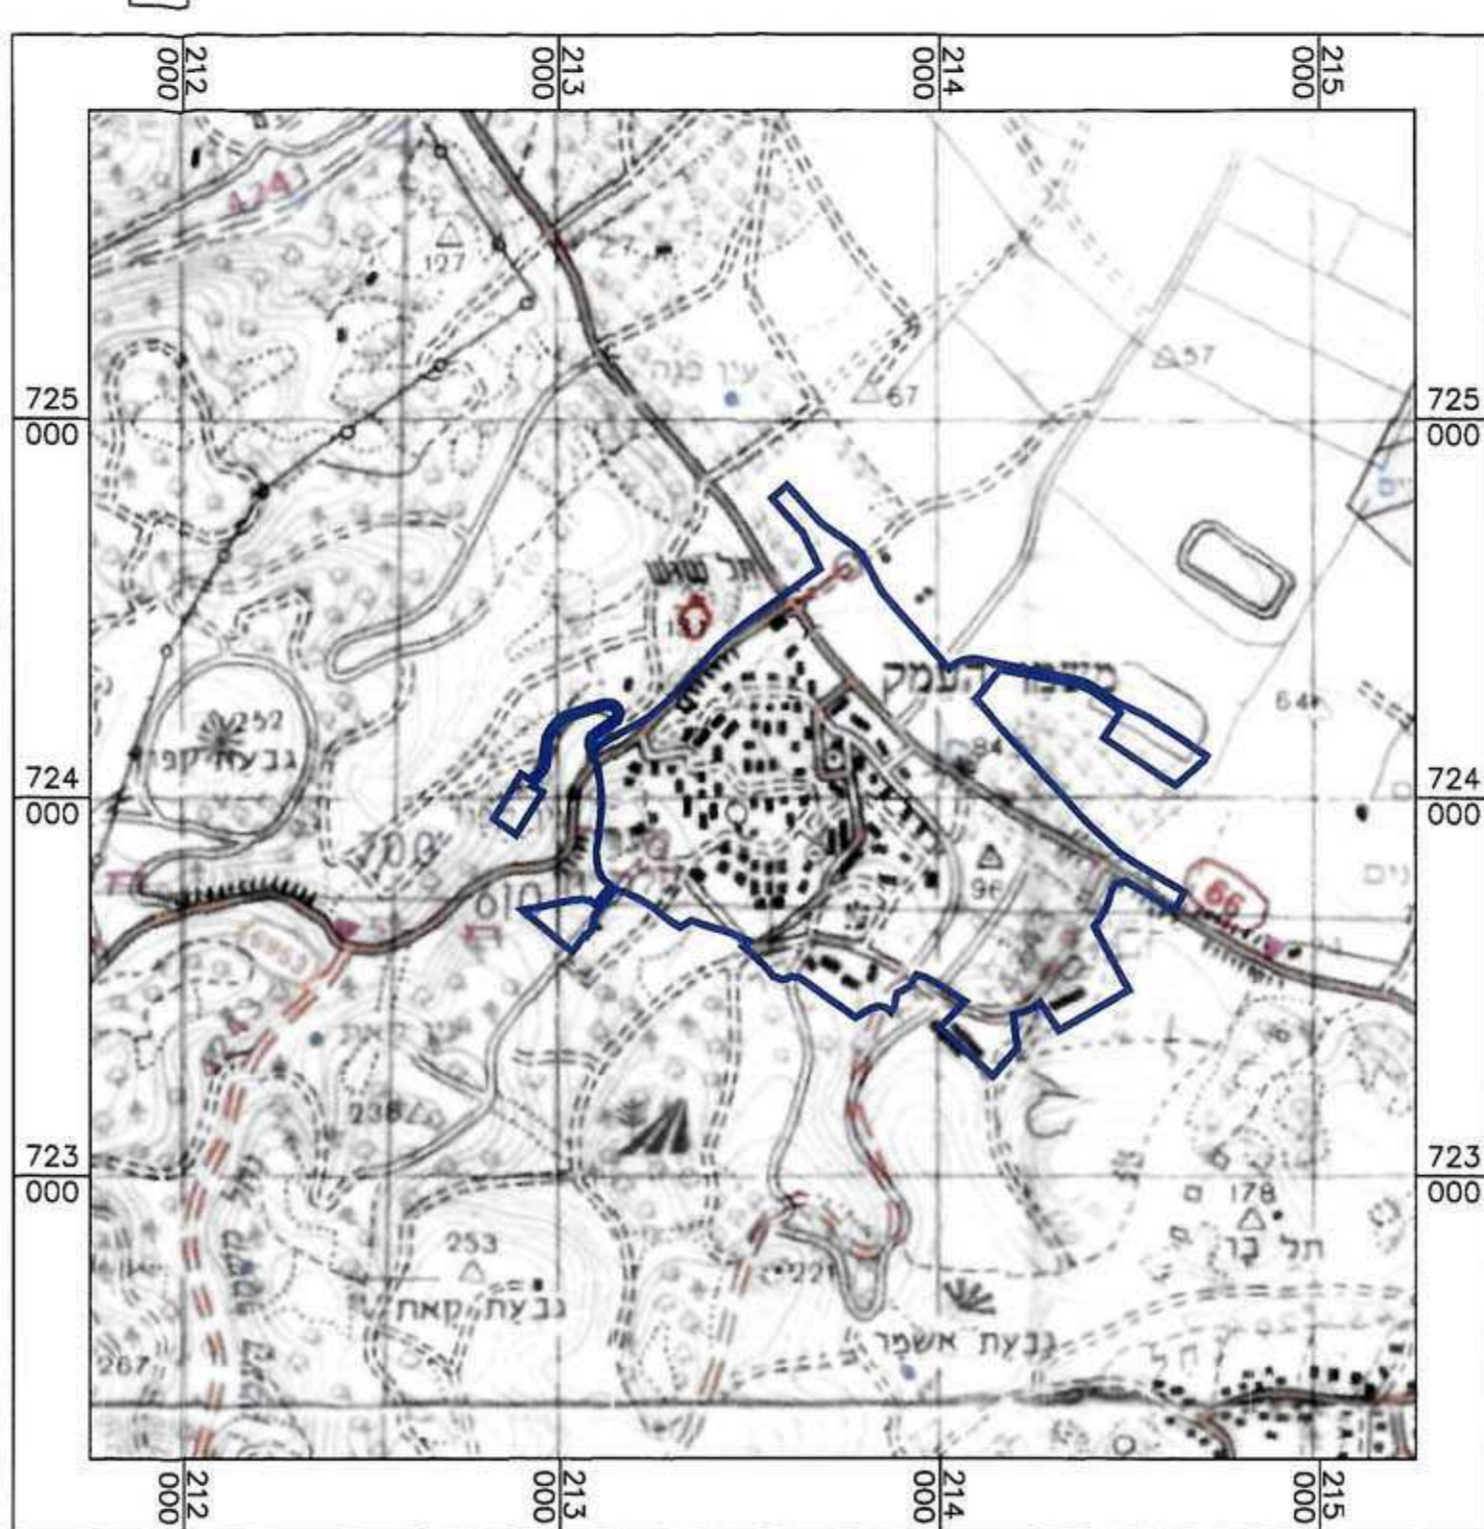

תכנית מס' ג/17937 משמר העמק

תכנית מפורטת - תשרים

התכנית מהווה שינוי וגוברת על התכניות הבאות:
 תוכנית מתאר ג/5548-קיבוץ משמר העמק
 תוכנית מפורטת מקו"צ/15548 תוכנית מפורטת ג/4133
 תוכנית מפורטת ג/10989 תוכנית מפורטת ג/13905
 תוכנית מפורטת ג/14445-חזות לולים
 התכנית תואמת את תכנית ג/12635 - פארק רמות מנשה

איחוד וחלוקה	סמכות ראשית	אופי התכנית
הכניסה והגדרת חזקת המטרה לרבות חומות בתכנית שצריכה להגדרת חזקת המטרה	ג. מחזורית	תכנית שניתן מכוחה להוציא רותרים

מחזור: צפון	מרחב תכנון מקומי: יזרעאלים
רשות מקומית: מ.א. מגידו	
שטח התכנית: קנ"מ: 1202 דונם	קנ"מ: 1:2000

גושים וחלקות בתכנית:

גוש	חלקות בשלמותן	חלקי חלקות
11428	4,7,9	3,5,6,8,11,12
11434	7	4,8,12
11436	-	5,7,10,13,14,19,20,22,23
11437	-	2,6,7,9
11438	כל הגוש	-
12192	-	1

חזמתות מוסד התכנון:

משרד הפנים מחוז צפון
 תוקף התכנית: 28.12.2012
 מוסמך: מנכ"ל משרד הפנים
 חתום: [Signature]

שלב: מילוי תנאים למתן חזקה מהדורה: 10 תאריך: 28.12.2012


שמות וחתימות:

שם	תפקיד	חתימה
יחום התכנית	קבוץ משמר העמק	[Signature]
מנכ"ל התכנית	קבוץ משמר העמק	[Signature]
בעל חזקת במרע	מנהל מקרקעי ישראל	[Signature]
עורך התכנית	אד"ר גבי גרון-א.ב. מתכננים אד"ר ברוך שמיר מתיישבי 3684 שומר מתכננים אדריכלות ובנייה ערים	[Signature]
מודד	ולרי גוטמן	[Signature]

טבלת שטחים:


יחיד <th>בדונם <th>במטרים <th>סך הכל </th></th></th>	בדונם <th>במטרים <th>סך הכל </th></th>	במטרים <th>סך הכל </th>	סך הכל
מטרים/מטרים וחברים	282.54	23.53	2165
מטרים	25.42	2.12	0.22
מטרים	232.93	19.38	12.32
מטרים	53.04	4.41	0.81
מטרים	11.24	0.93	1.69
מטרים	25.25	2.10	0.88
מטרים	294.29	24.48	0.16
מטרים	27.68	6.02	0.53
מטרים	151.21	12.58	14.74
מטרים	6.52	0.54	14.09
מטרים	4.89	0.41	3.97
מטרים	13.11	1.09	1.69
מטרים			11.87
מטרים			6.66
מטרים			0.44
מטרים			0.87
מטרים			0.44
מטרים			0.24
מטרים			0.17
מטרים			0.04
מטרים			0.89
מטרים			1.51
מטרים			0.63
מטרים			2.94
מטרים	1201.86	100	100

תמ"א 34\ב\3 קנ"מ 1:50,000

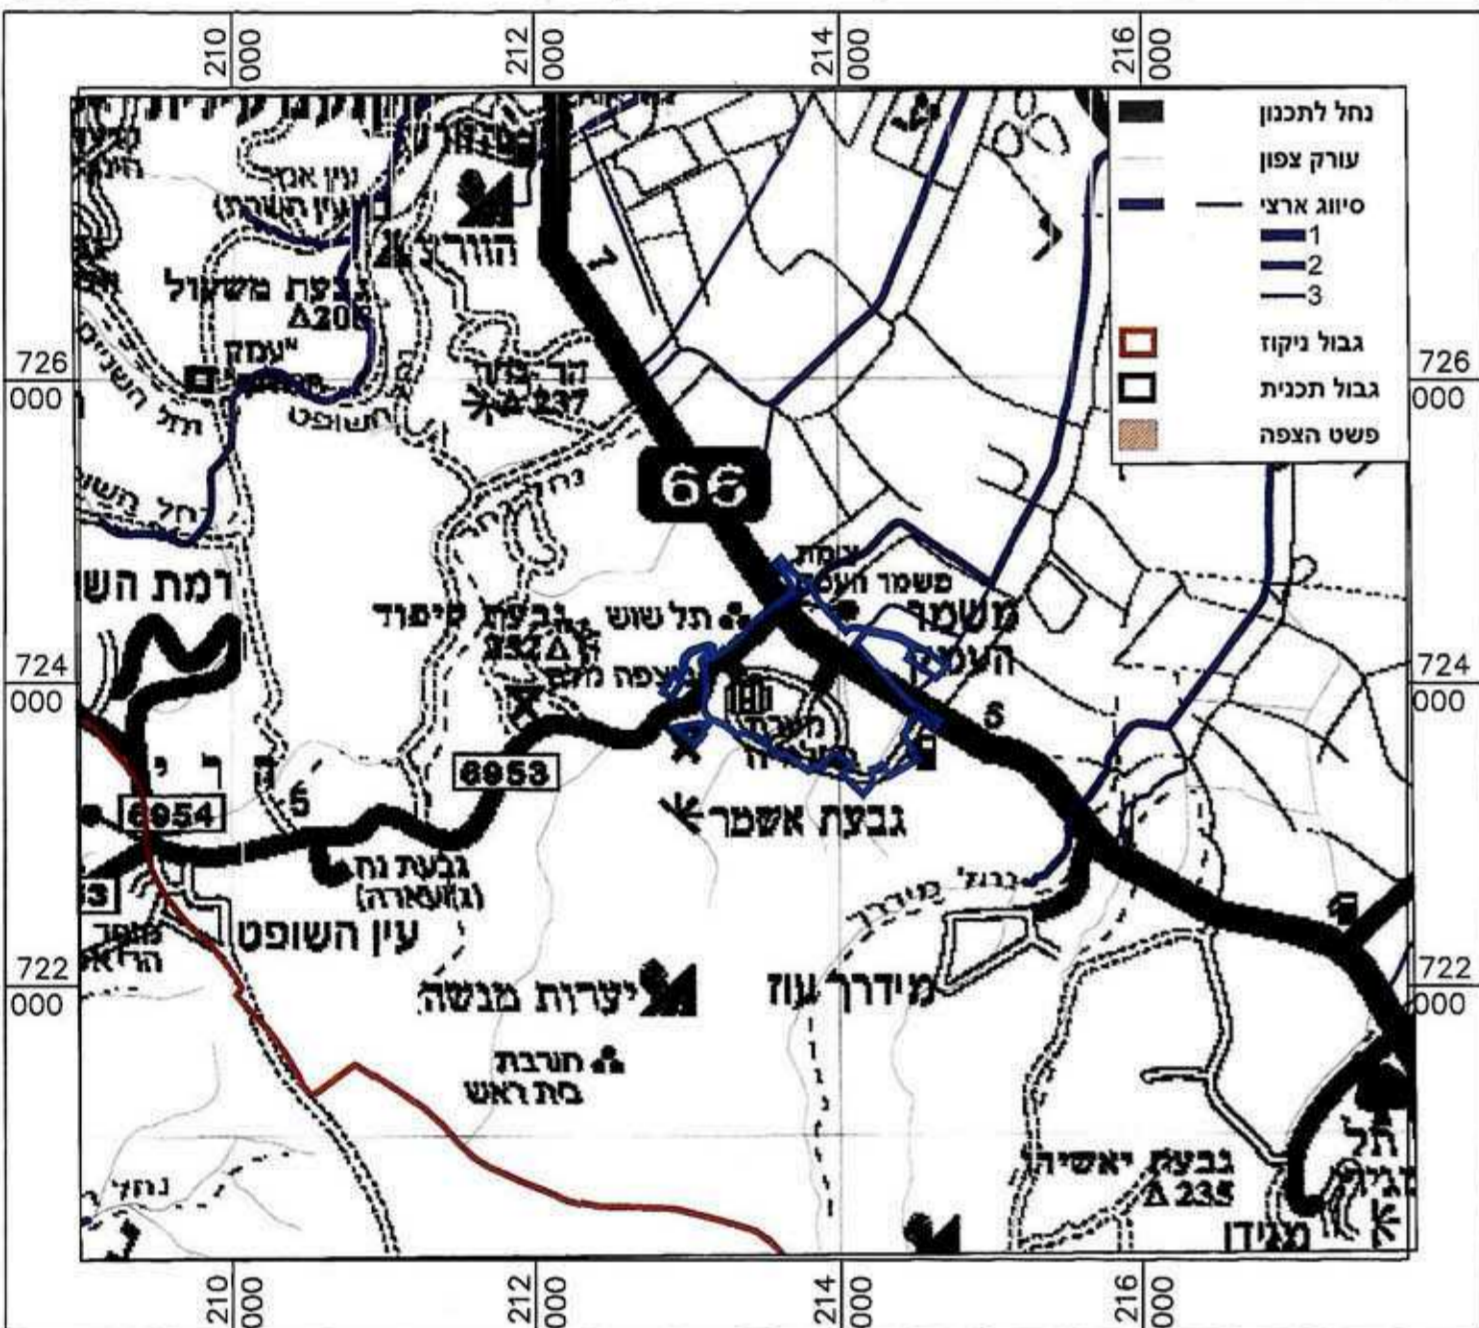


תמ"א 35, מרקמים

קנ"מ 1:50,000

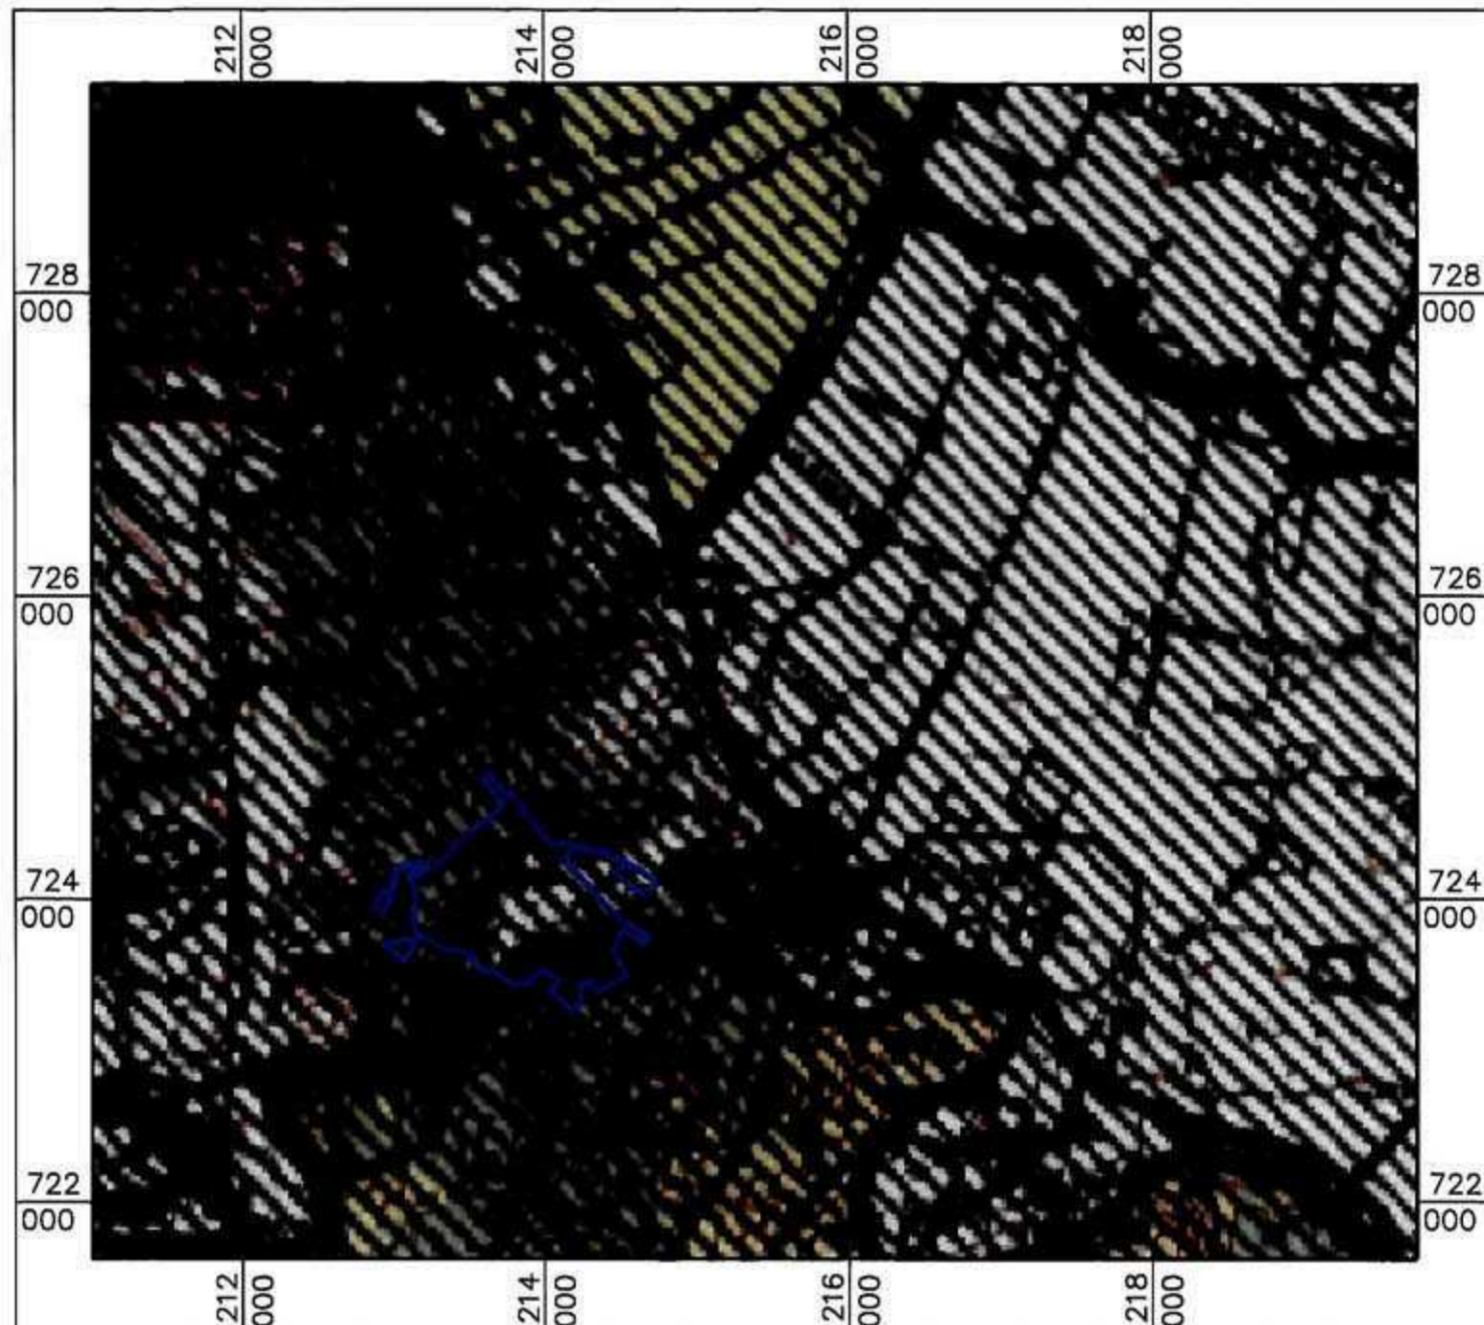


תמ"א 34\ב\4 קנ"מ 1:50,000

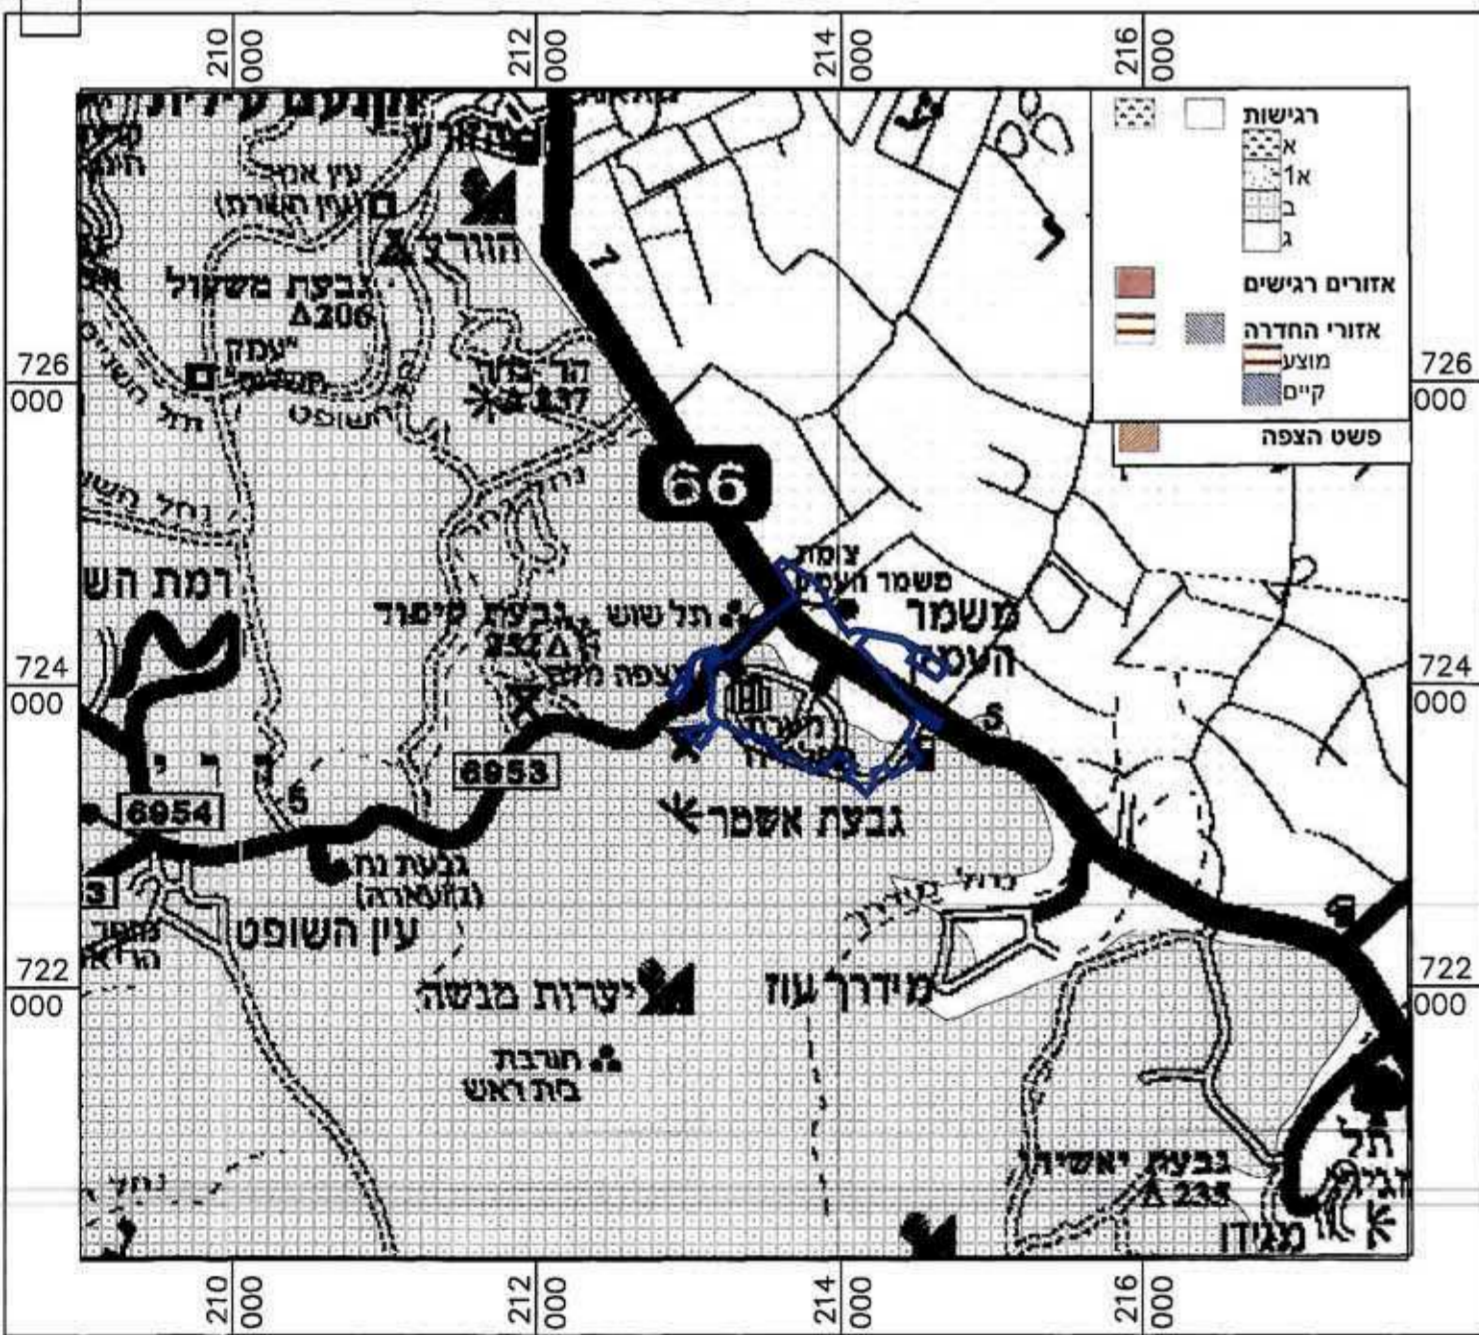


תמ"א 35, הנחיות סביבתיות

קנ"מ 1:50,000

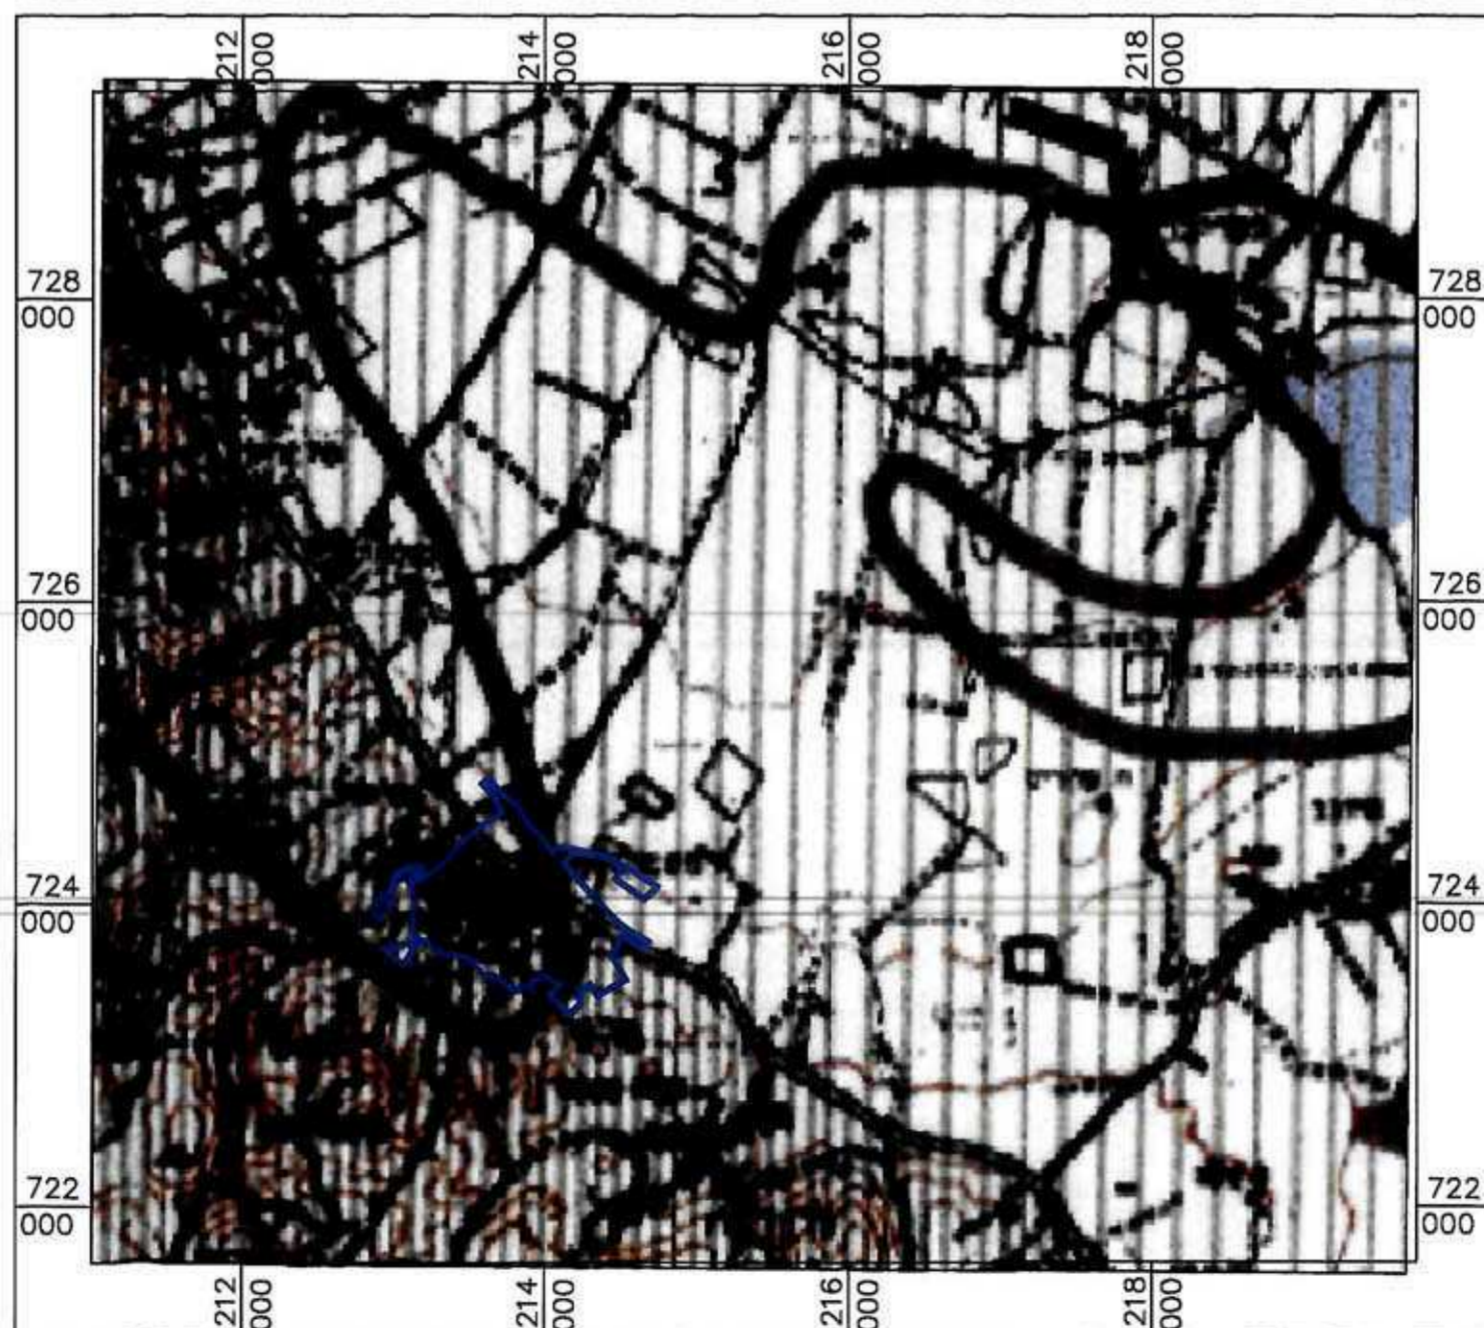


תוכנית ג/12635 פארק רמת מנשה

קנ"מ 1:20000

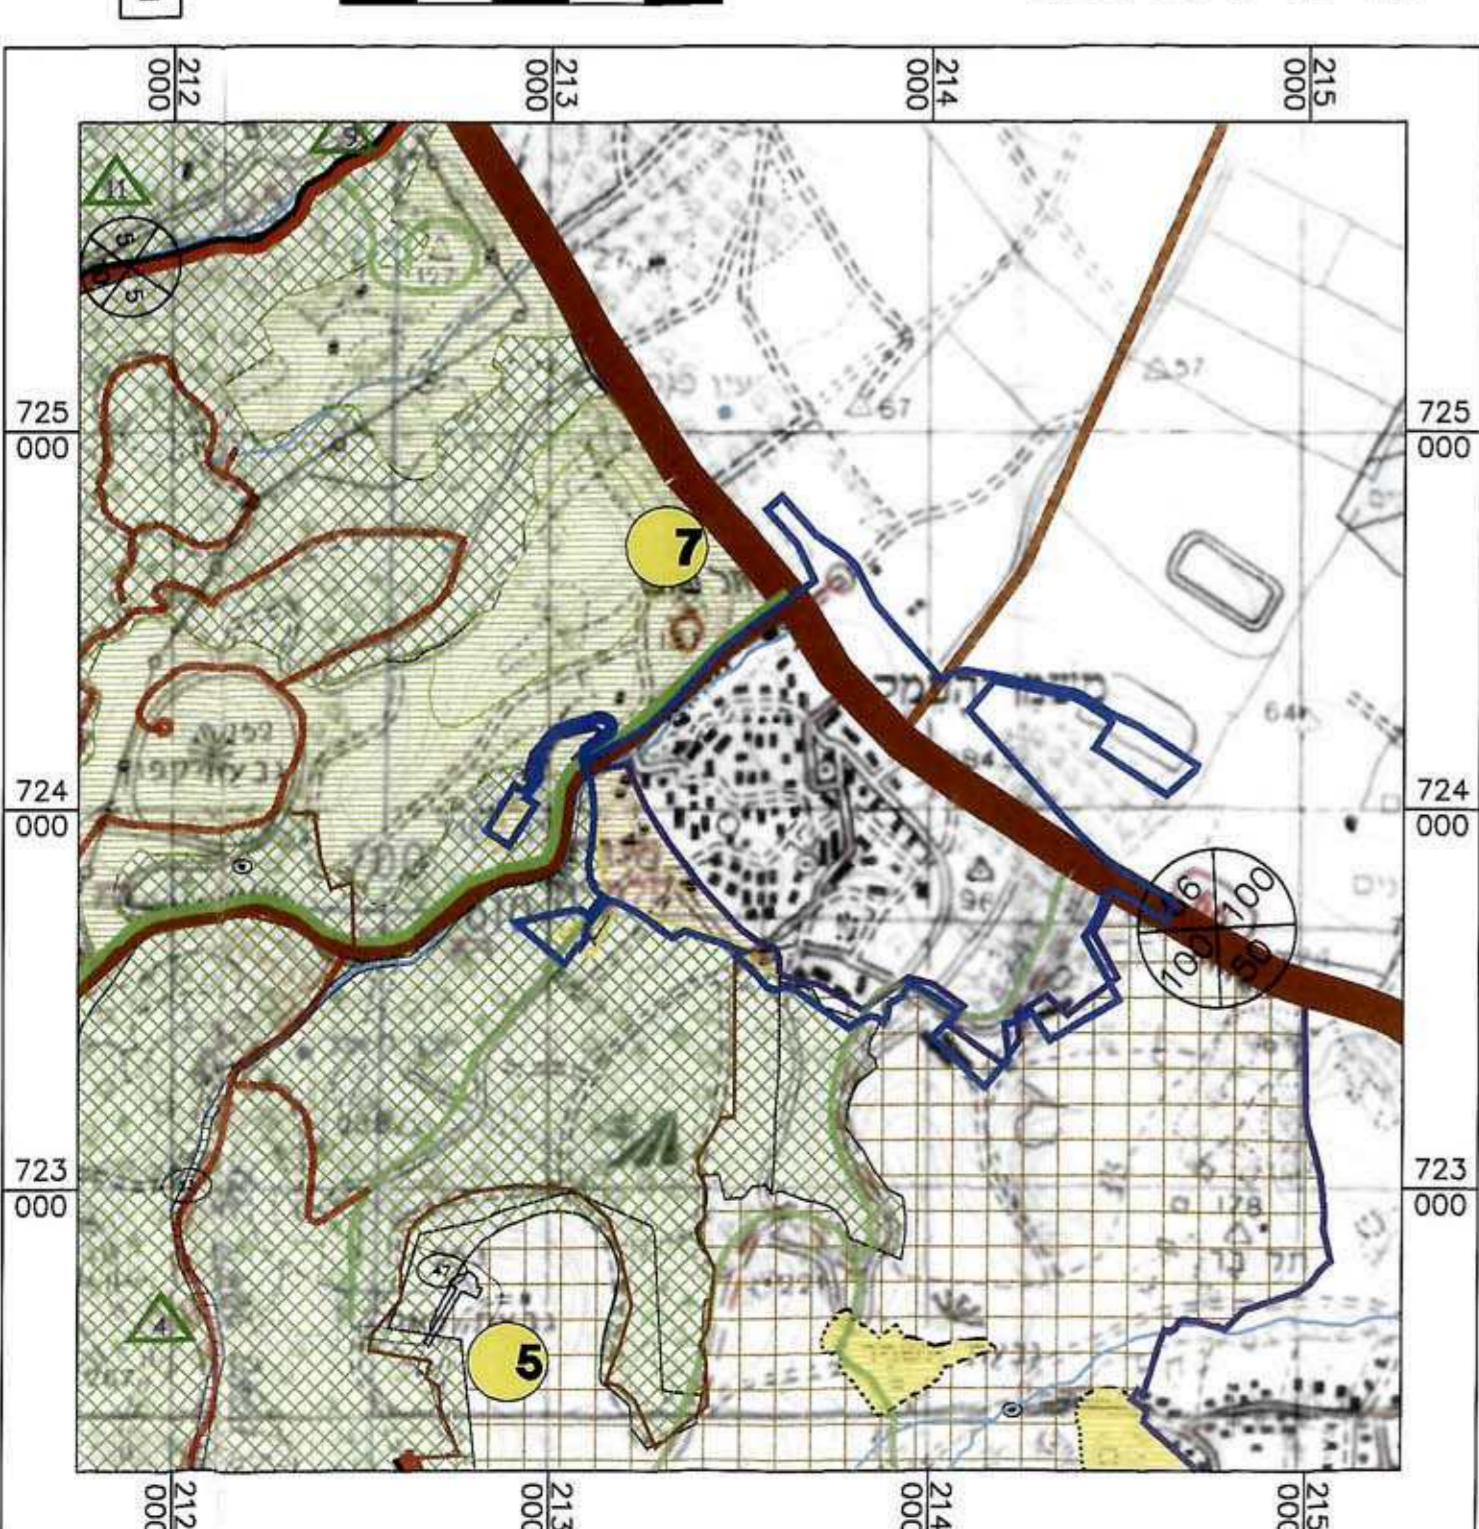

תמ"מ 2-9 קנ"מ 1:20,000

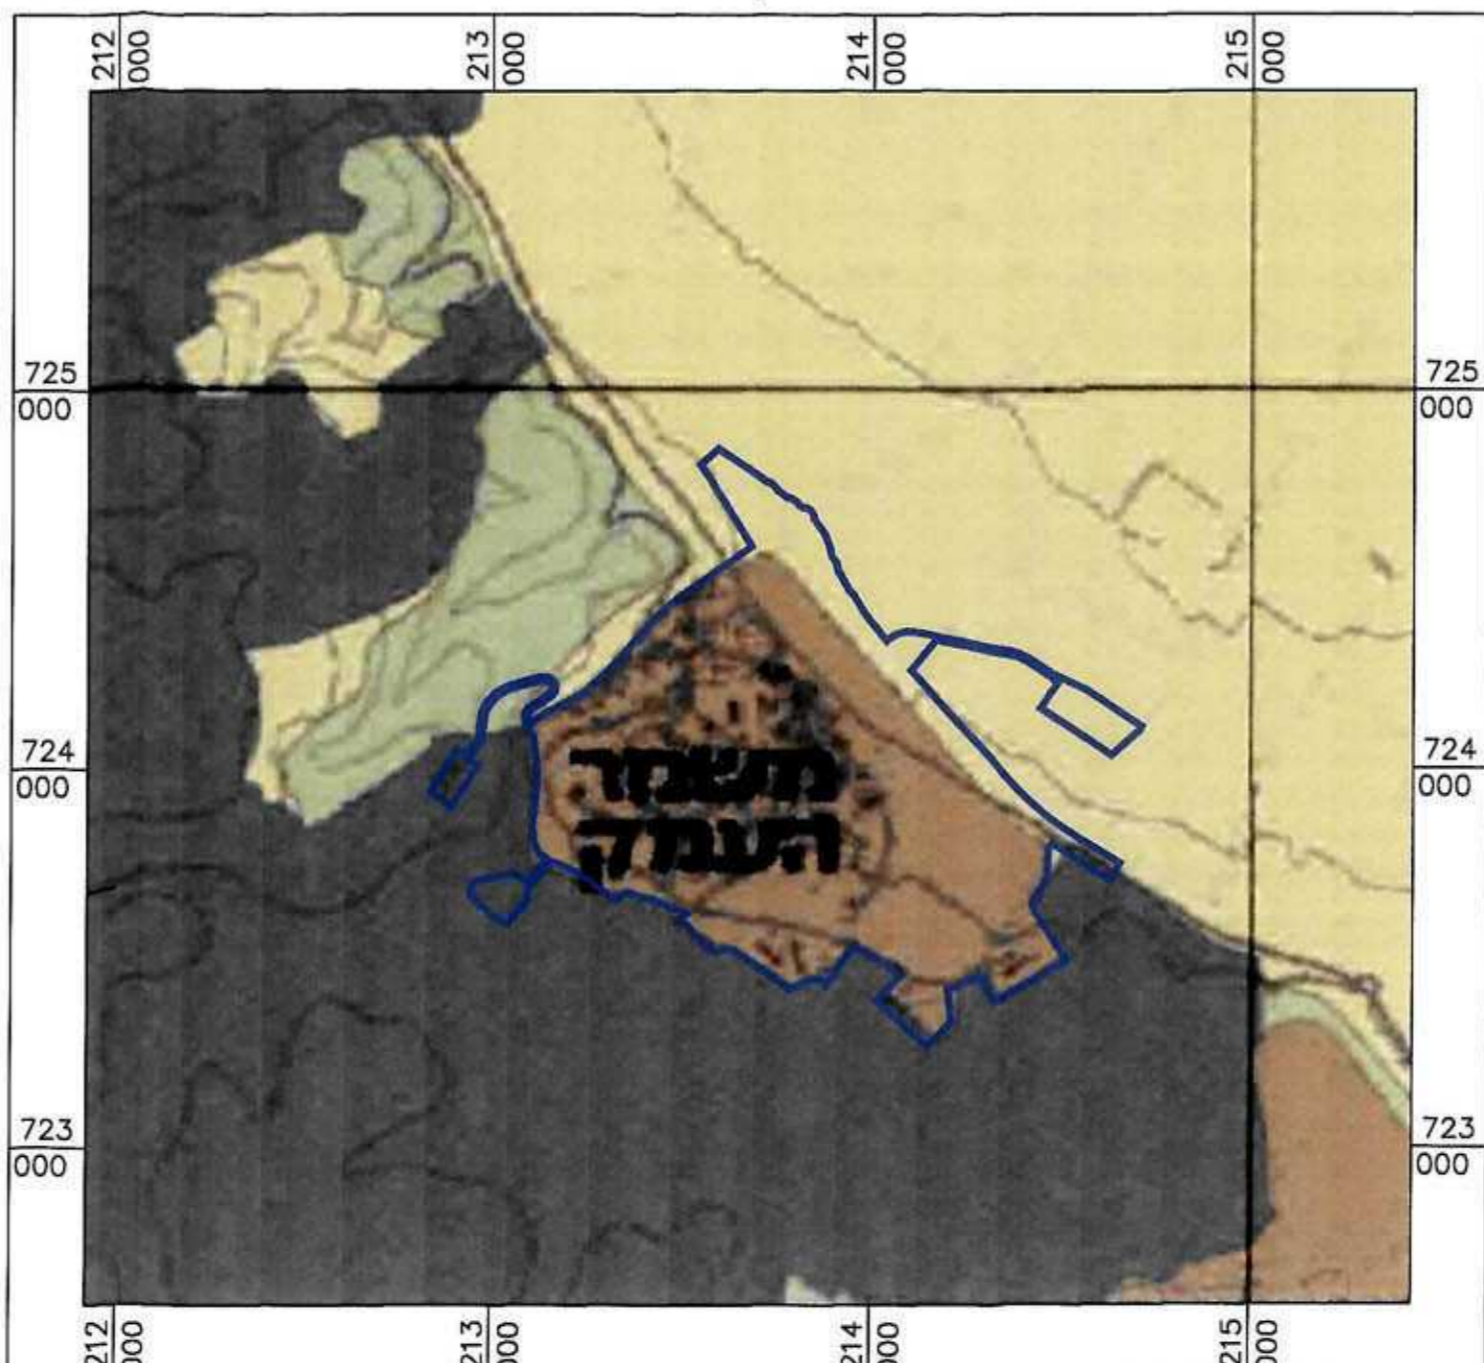

גבול תוכנית גושים חלקות קנ"מ 1:10000

