

עשירי תכנים
מחיר: 04-532451
2012

תכנית מס' גנ-19107

יקנעם עילית שינוי בהוראות הבינוי וזכויות בניה

תשריט

תכנית מפורטת

איחוד וחלוקה	סמכות ראשית	אופי התכנית
ללא איחוד וחלוקה	ועדה מחוזית	תכנית שניתן מכוחה להוציא ריתורים או הרשאות

מחזור :
מרחב תכנון מקומי : יקנעם עילית
תחום שיפוט: יקנעם עילית
שטח התכנית : 0.808 ד'
קנה מידה: 1 : 500

גושים וחלקות בתכנית:

גוש	סוג הגוש	חלקות בשלמותן	חלקי חלקות
12088	רשום	34	-

חותמות מוסד התכנון :

משרד הפנים מחוז צפון
חוקר התכנון והבניה ושב"ח 1965
אישור תכנית מס'
הונחה המחוקקת התכנון והבניה
ביום 16.08.2012
לשם ת.ד. 580 נצרת עילית

חידשה על אישור תכנית מס' 19107
מוריסה בילקיס הפרסומים מס' 04-9893093
מיום 16.08.2012

שלב: מתן תוקף מהדורה: 7 תאריך: 16.08.2012

שמות וזחתימות :

יוזם התכנית	שם: יוחנן וקסלר טענות: רח' צאלים 67 יקנעם עילית השול: 0544893636
מגישה התכנית	שם: יוחנן וקסלר סוכנת: רח' צאלים 67 יקנעם עילית השול: 0544893636
בעל הזכויות בקרקע	שם: מינהל מקרקעי ישראל סוכנת: ת.ד. 580 נצרת עילית השול: 04-6453273 / 04-66558812
עורך תכנית	שם: אריה שלום אדריכלות סוכנת: רח' הגיבורים 3 יקנעם עילית (20692) השול: 04-9893093
מודד	שם: טאנוס מנהלטים סוכנת: רח' ענאס וז' ודיח - 36376 השול: 04851808 / 048532451


הצהרת המודד:

הריני מצהיר בזאת כי מדידת מפה המוטופרפית/מצבית המואה רקע לתכנית זו, נערכה ביום: 20.01.2008, ורוא הוכנה לפי הוראות נוהל מבאית וברחאם להוראות החוק ולתקנות המודדים שבתוקף. דיוק הקו הכחול ברמה אנליטית.

אמיר טאנוס 769
שם המודד מספר רישון
16.08.2012 תאריך חתימה
טל' 04-4532451

מקרא מצב מוצע


- גבול התכנית
- גבול גוש ומספרו 12088
- גבול חלקה ומספרה 34
- גבול תכנית מאושרת ומספרה 7697
- מספר תא שטח 1
- קו בניין
- אזור מגורים ב'
- מס הדרך / קו בנין נמדד מקצה הדרך / רוחב הדרך
- מבנה להריסה

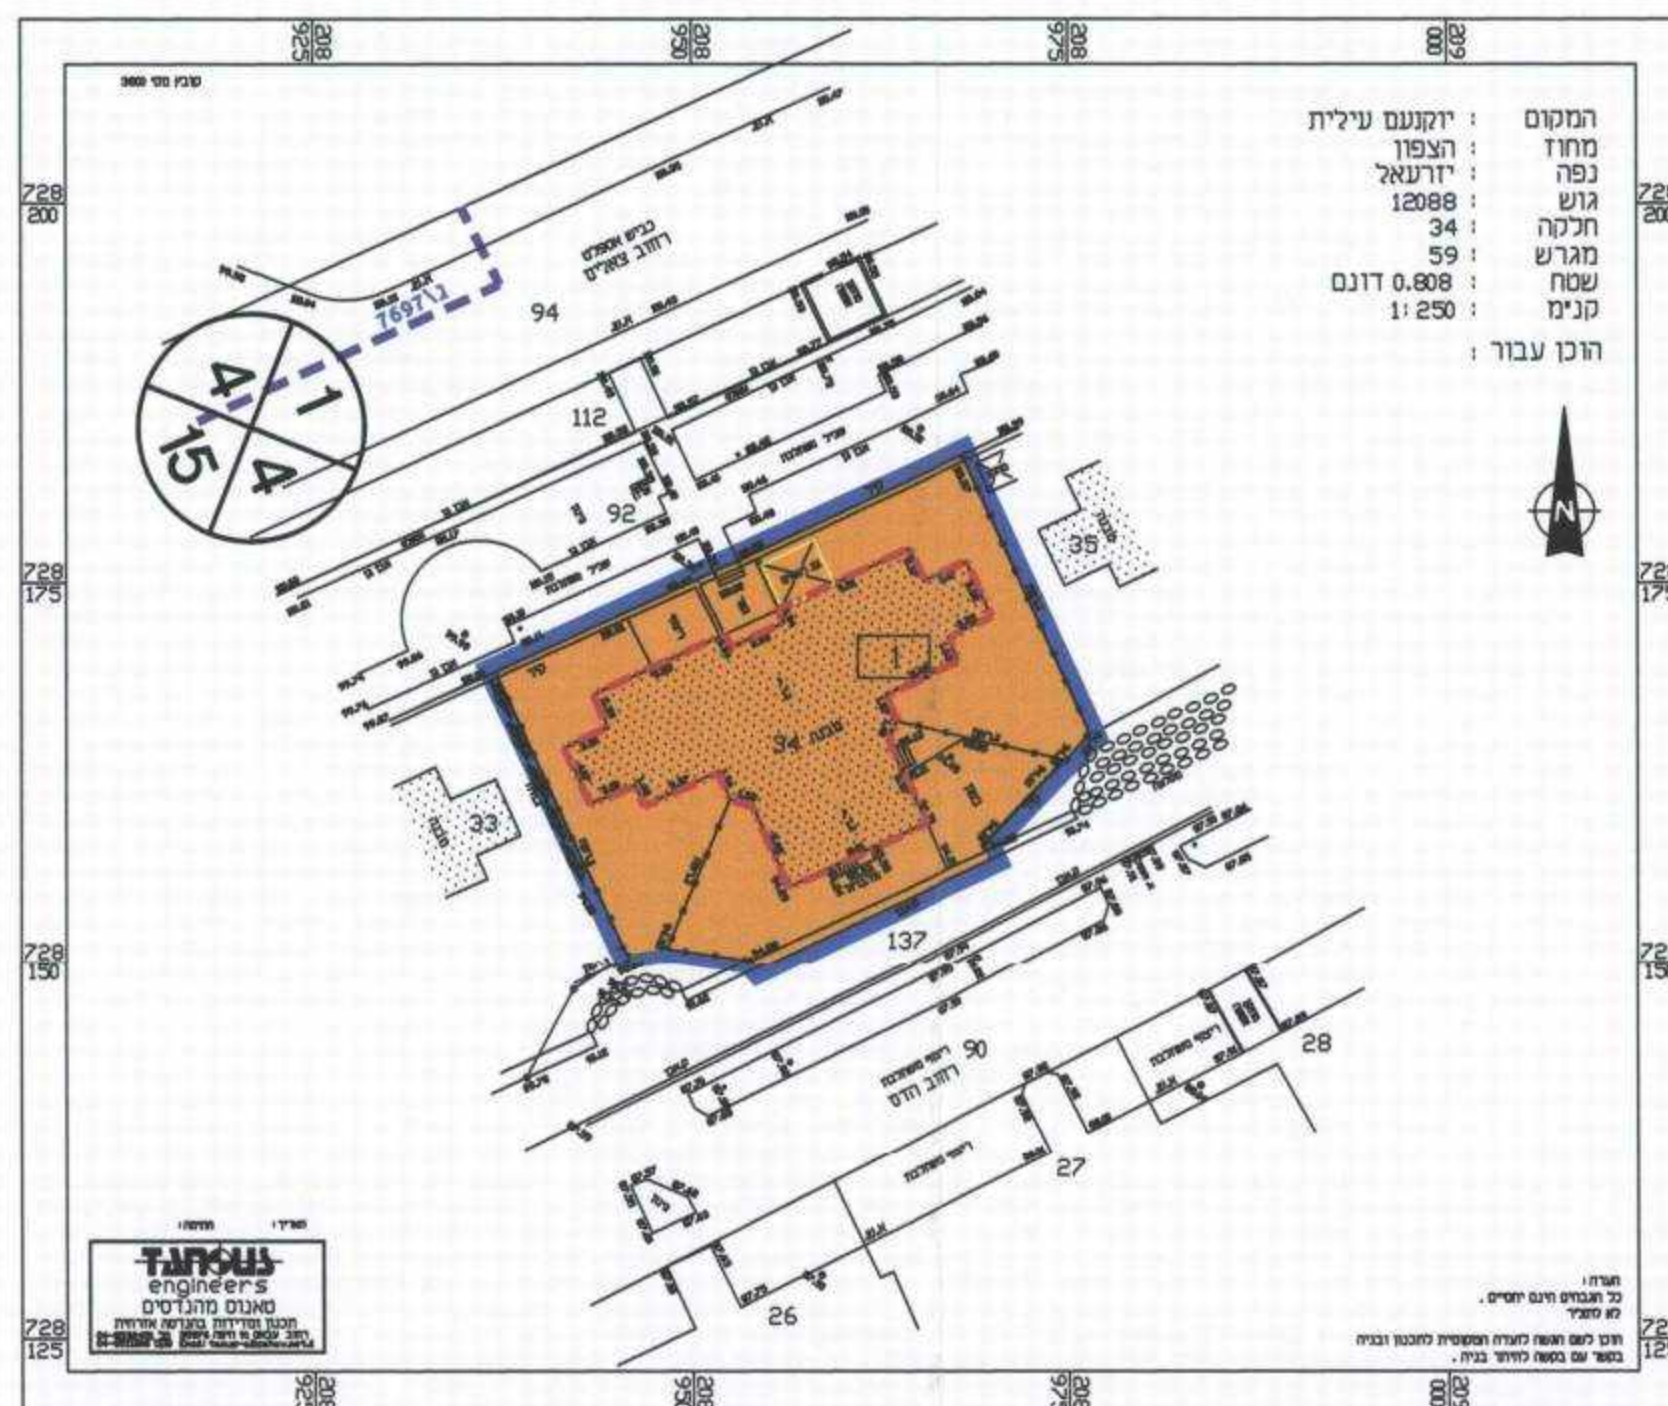

תכנית מצב מוצע ק.ג.מ. 1:500


מקרא מצב מאושר

- גבול התכנית
- גבול גוש ומספרו 12088
- גבול חלקה ומספרה 34
- גבול תכנית מאושרת ומספרה 7697
- קו בניין
- אזור מגורים ג רחוב משולב
- דרך קיימת או מאושרת
- מס הדרך / קו בנין נמדד מקצה הדרך / רוחב הדרך

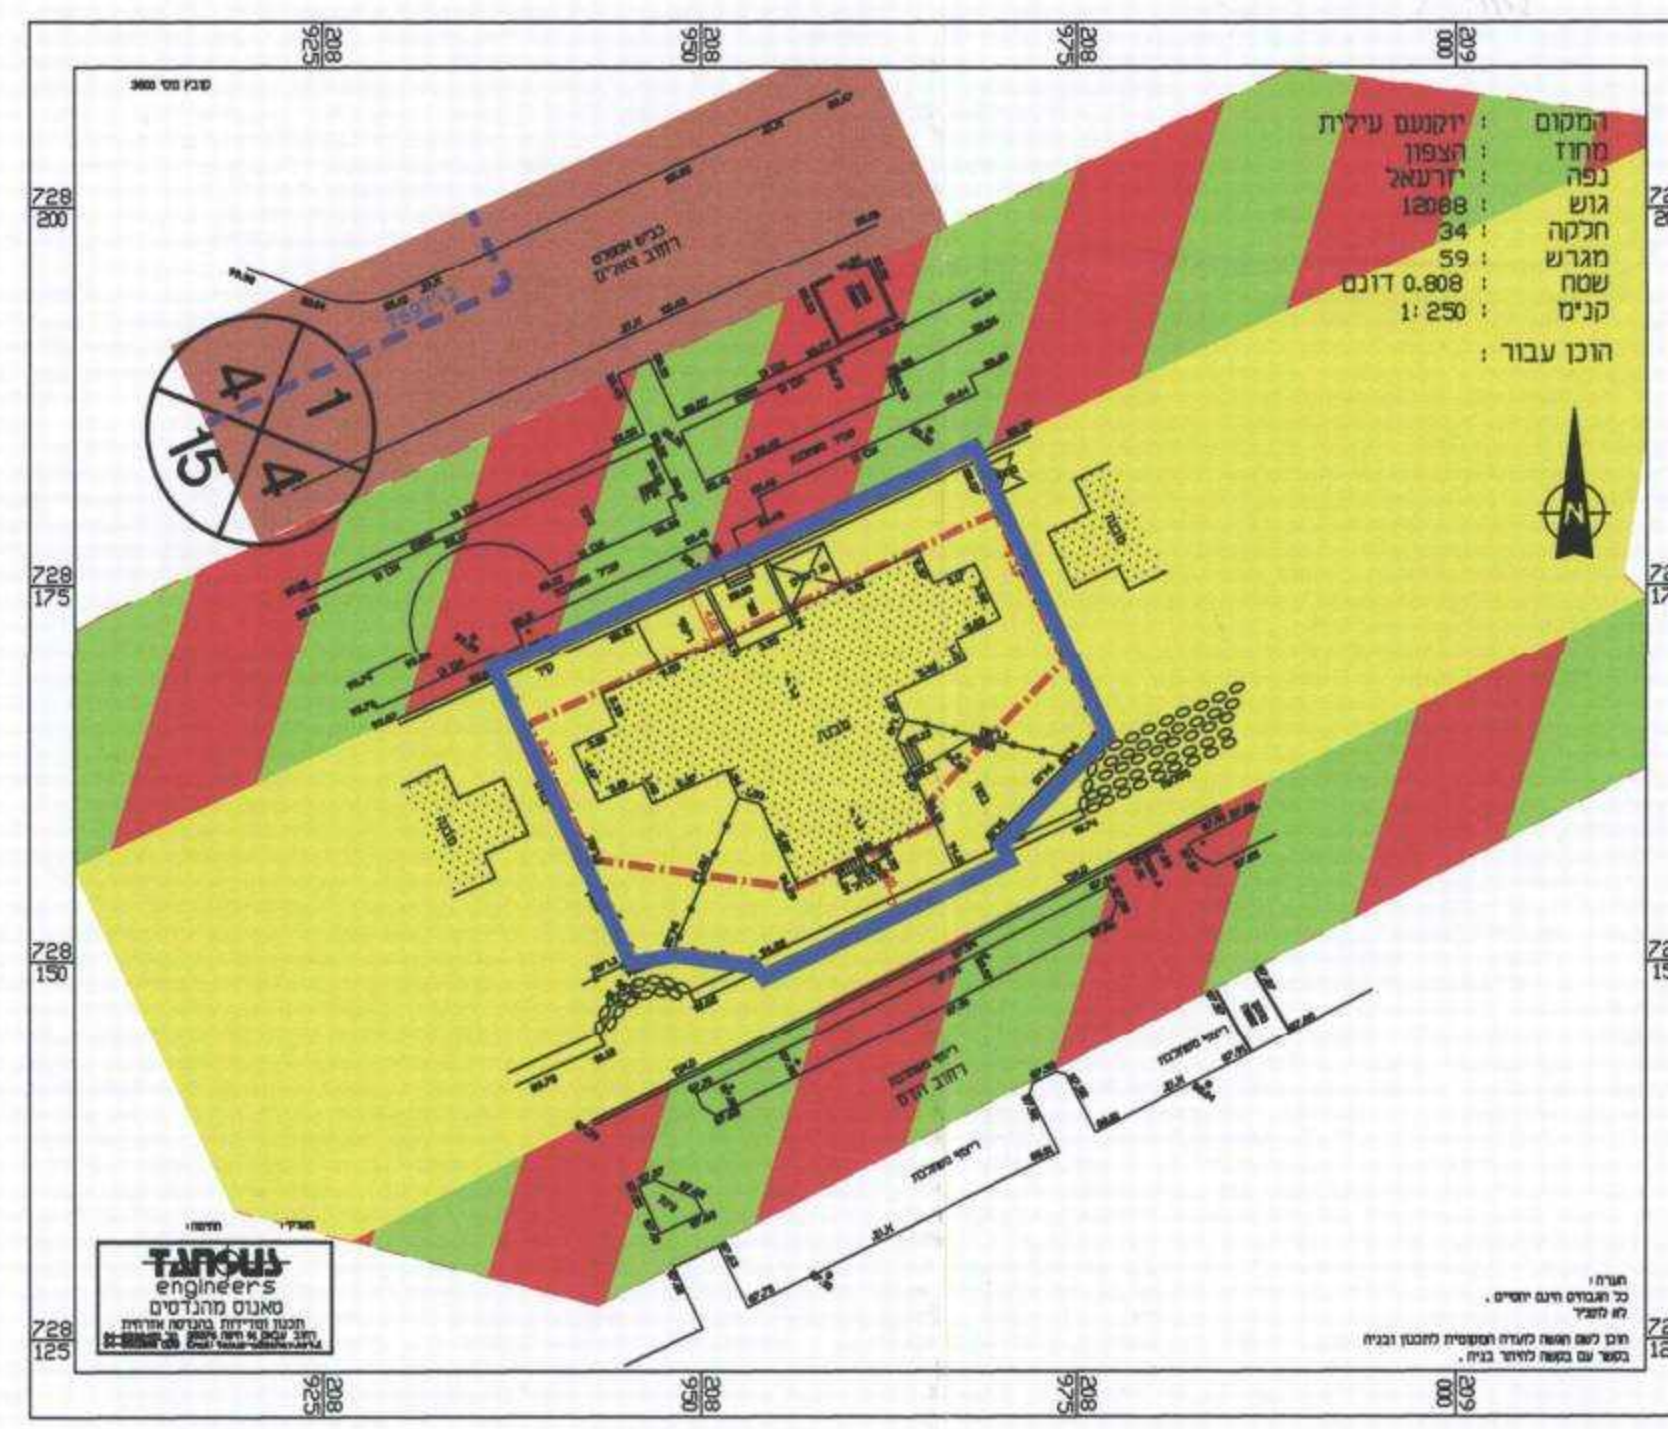


תכנית מצב מאושר ק.ג.מ. 1:500

תכנית שחלה: ג/4340
תרש"ץ 2/14/14

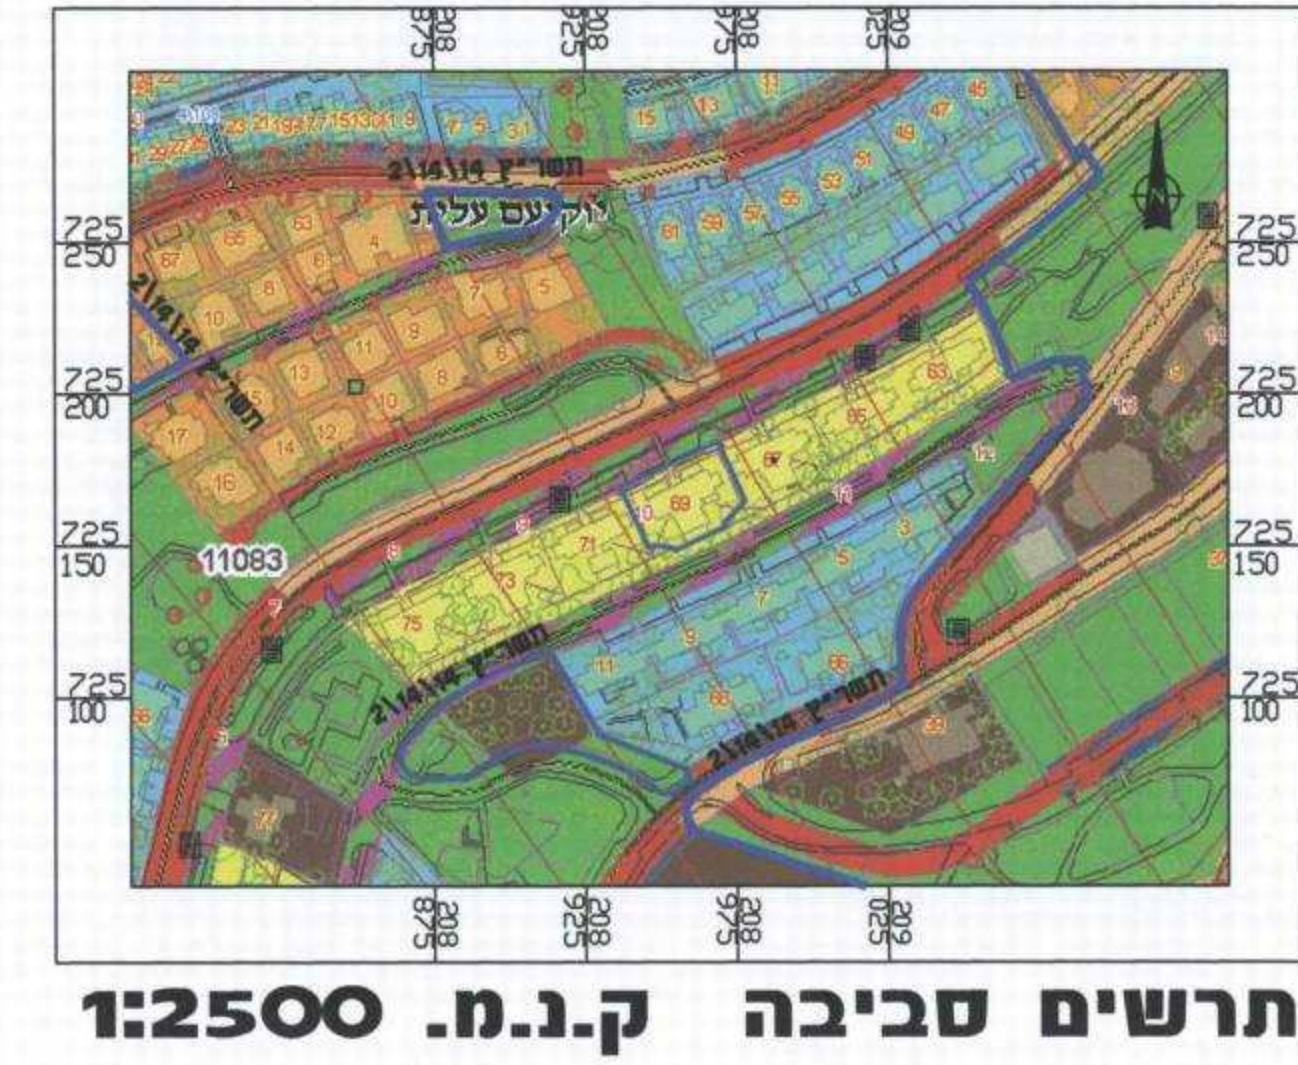

תרשים סביבה ק.ג.מ. 1:2500

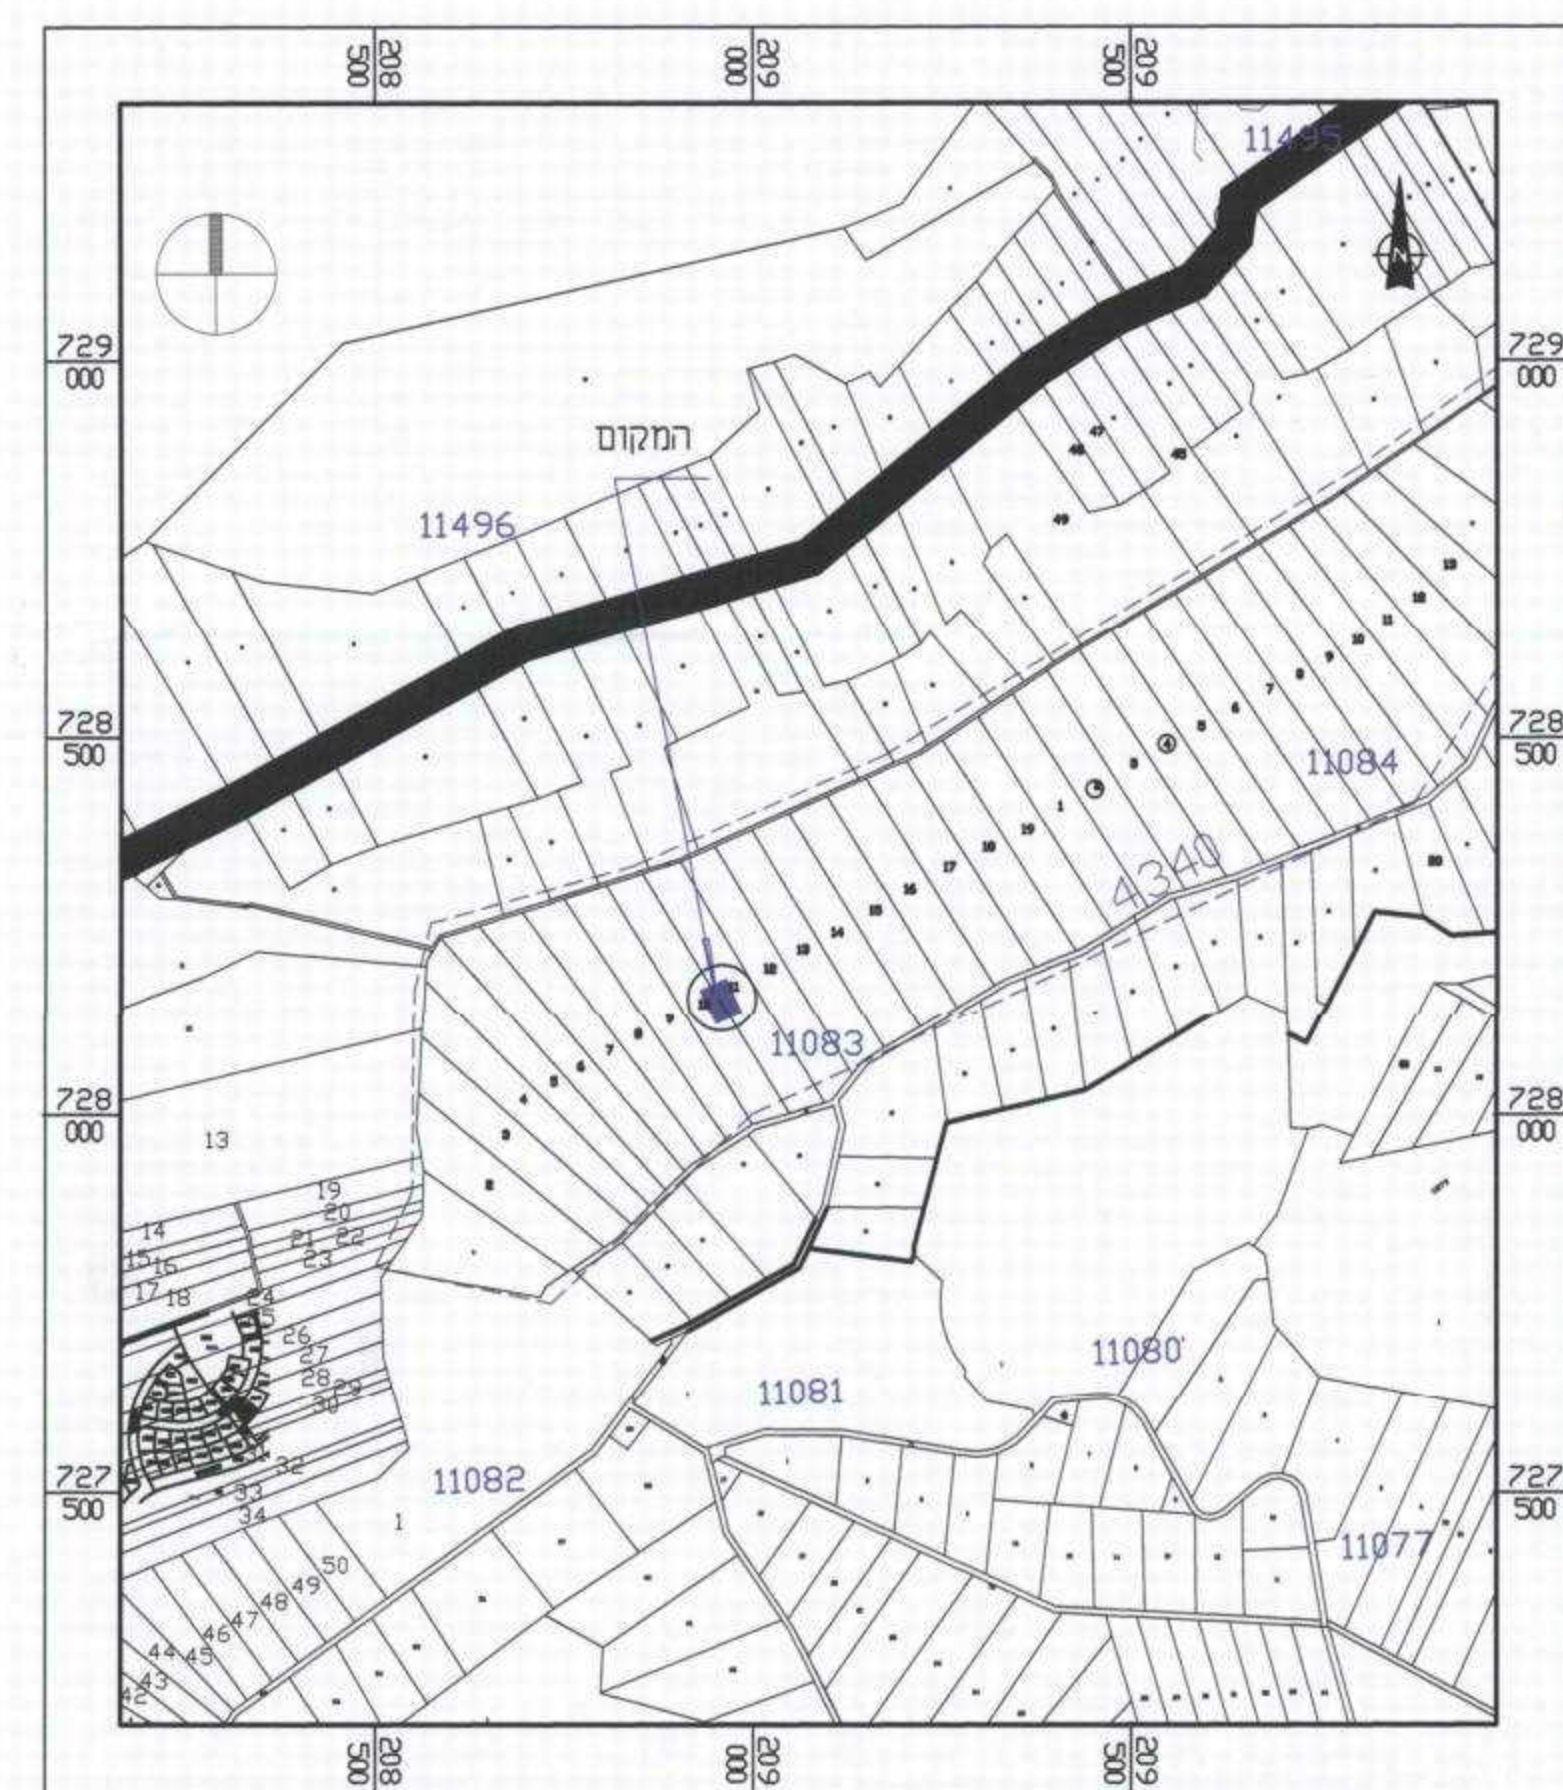

תרשים התמצאות כללית ק.ג.מ. 1:10,000