

תכנית מסי' - מק"ז/ 8 / 03

תכנית מפורטת פצול נחלה במשק 93 במושב היוגב

תשרים

איחוד וחלוקה	סמכות ראשית	אופי התכנית
בהסכמה	ועדה מקומית	תכנית ערית/ מכוחה להוציא היתרים

מחזור : מרחב תכנון מקומי : יזרעאלים
רשות מקומית : מוא"ז עמק יזרעאל
שטח התכנית : 3896 מ"ר
קנה מידה : 1:500

נושם וחלוקת בתכנית:


גוש	סוג הגוש	חלוקות בשלמותן	חלקי חלוקות
11466	רשום	-	5

חותמות מוסד התכנון : חותמת מודד:


שלב: הפקדה	מהדורה : 2	תאריך : 12.04.2011
הפקדה	2	24.03.2012
אישור	1	13.11.2012

חוק התכנון והבניה (התשכ"ה) 1965
 העדה המקומית לתכנון ובניה "יזרעאלים"
 העדה דנה בתכנית מס' 93/2011/מק"ז
 בשיבתה מס' 2006 מיום 20.10.11
 והחליטה להפקיד לראש הקולות
 עפ"י דג"ל אדר
 מהמסמך העדה י"ר ערית/מס' 93/2011/מק"ז


הודעה על אישור חובת מס' 93/2011/מק"ז
 פורטמה כילקוט הפרסומים מס' 6546
 עמוד 1044 מיום 20.10.11

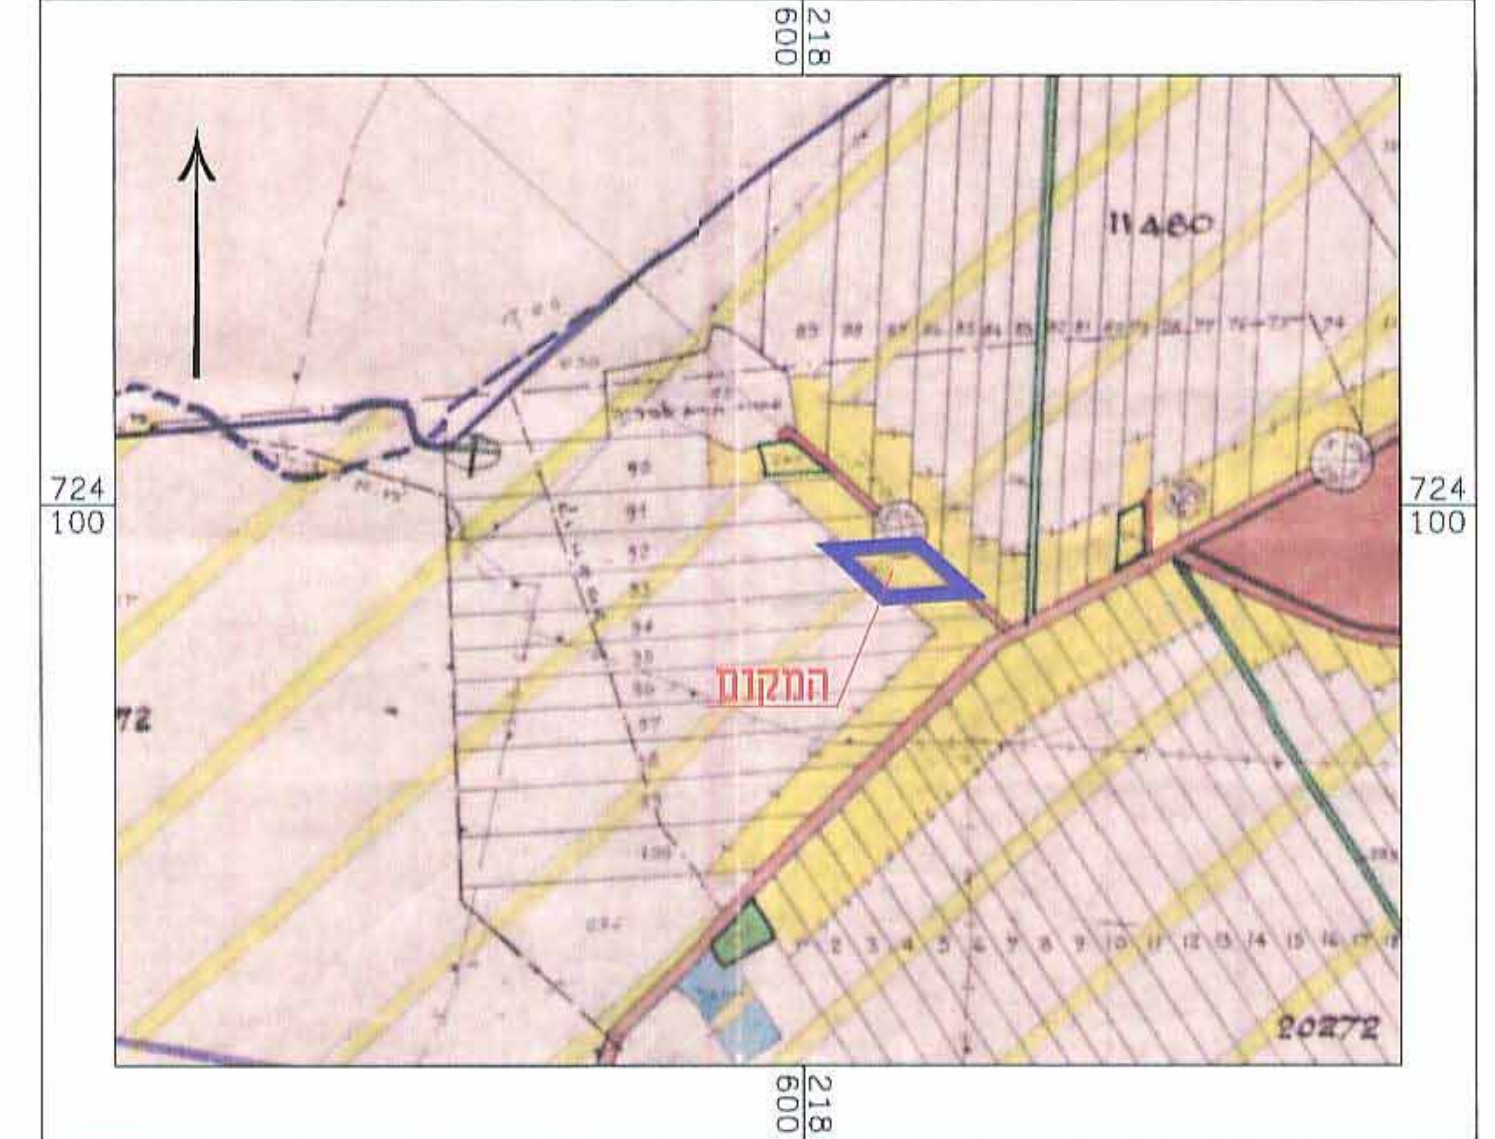

תרשים הסביבה לפי מ.ש.צ 8 ק.מ. 1:10000

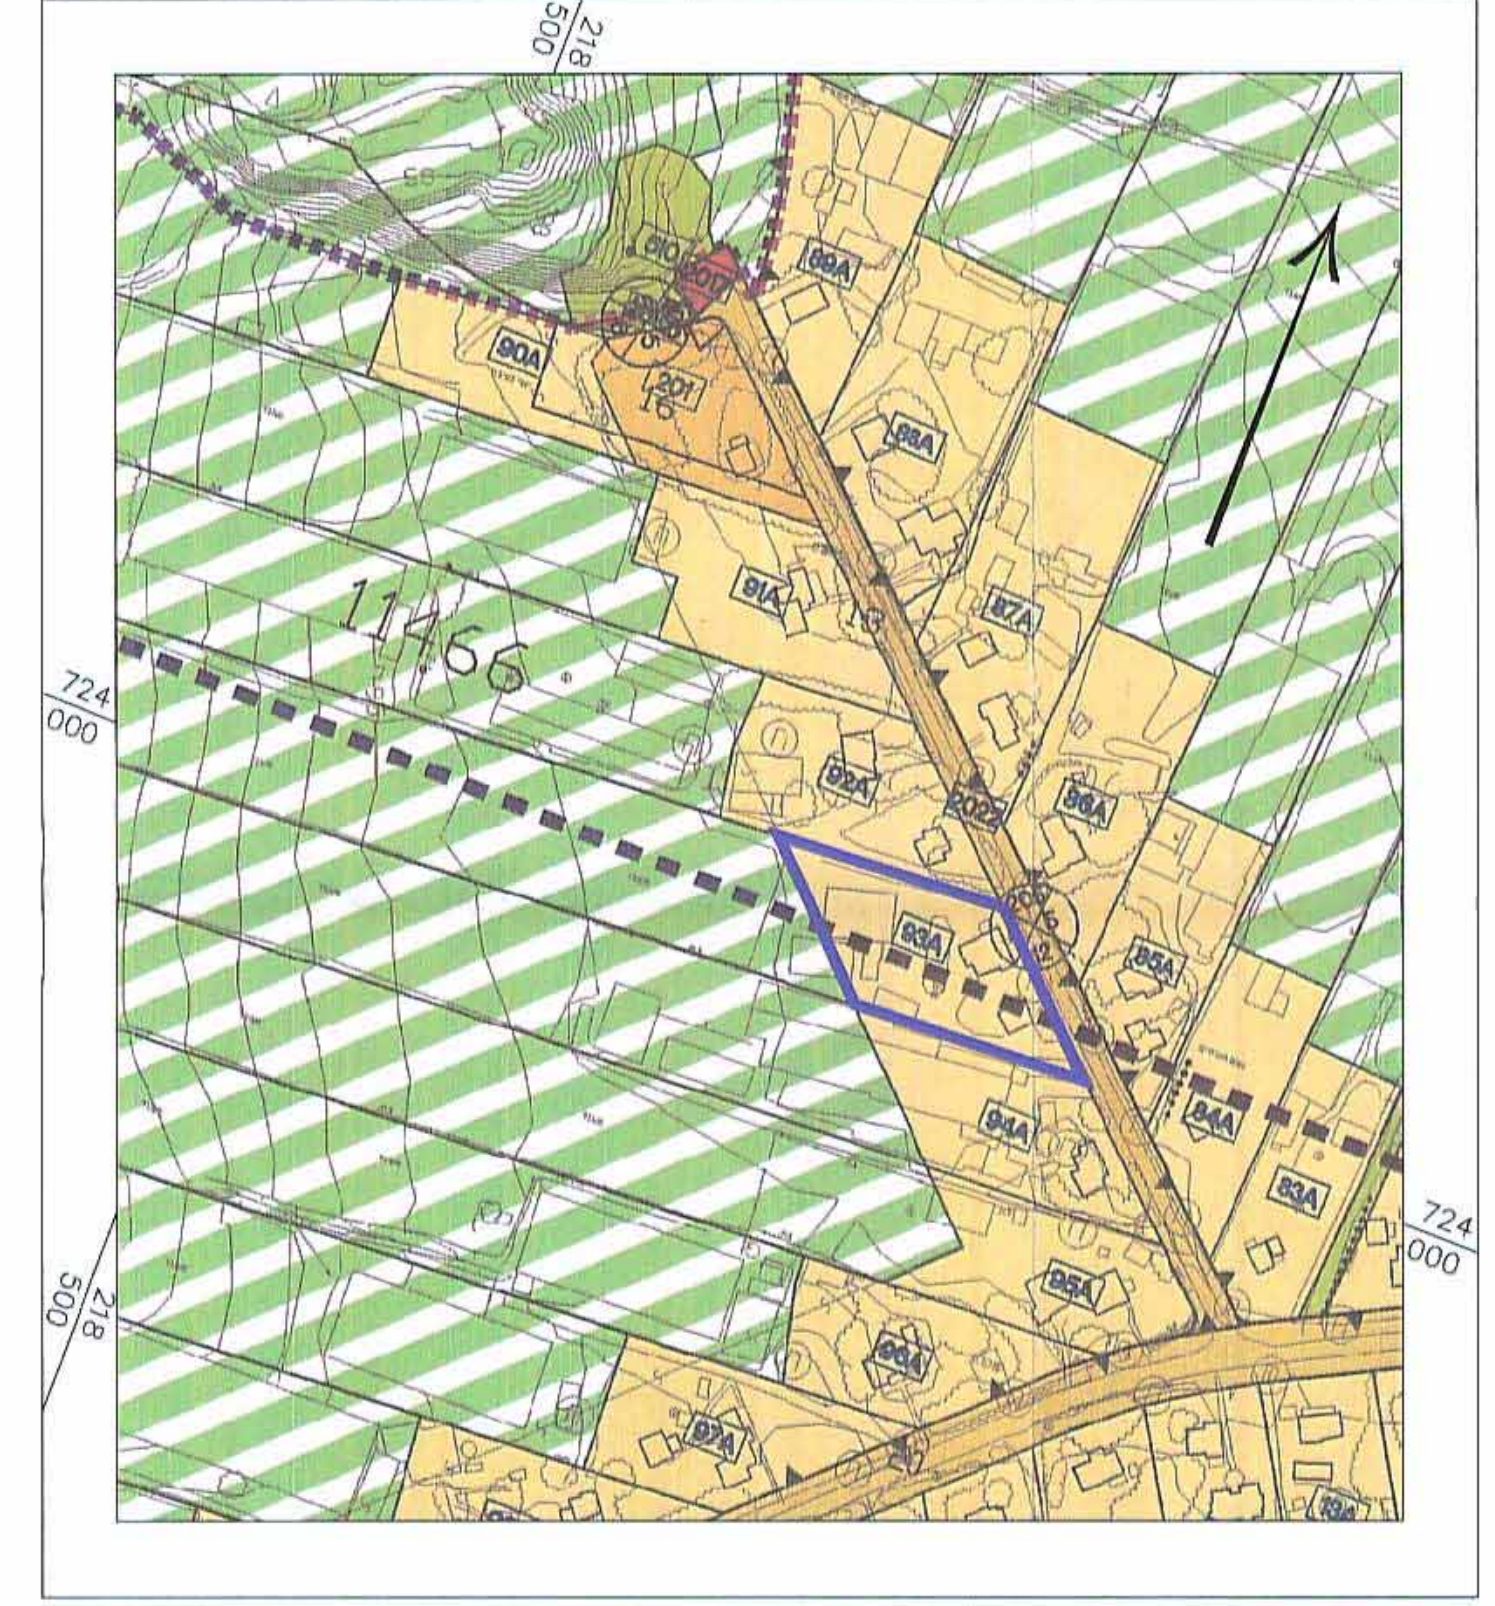

תרשים הסביבה לפי ג/17676 1:2500

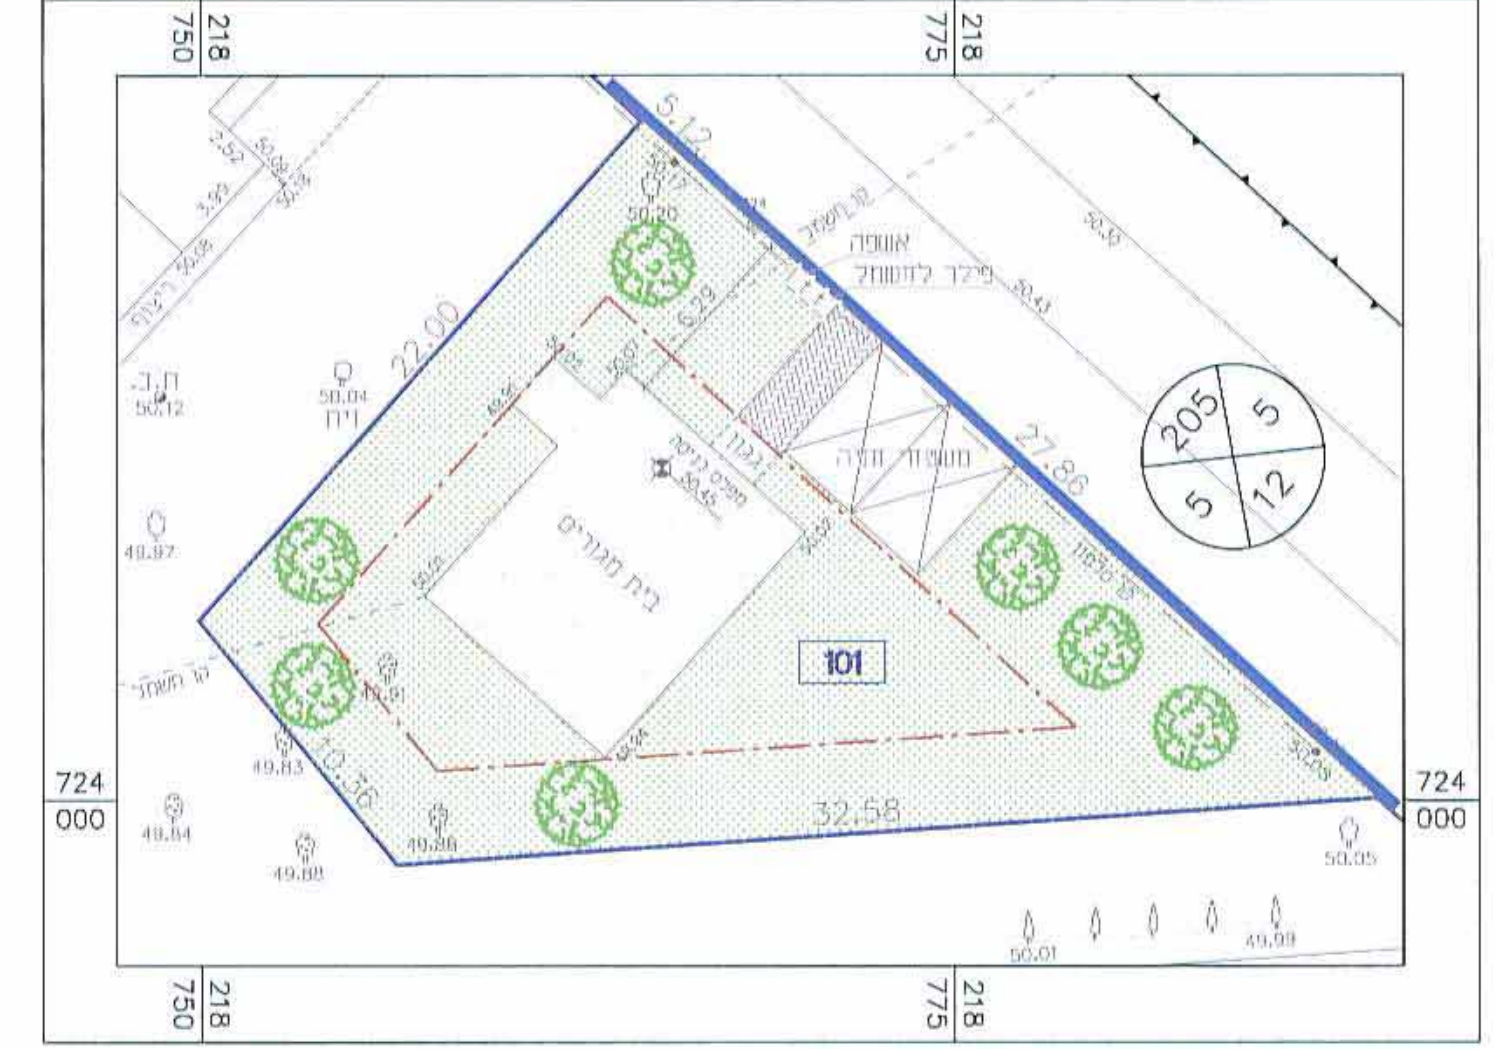


תכנית בינוי קנ"מ 1:250

מקרא מצב מוצע :


- גבול תכנית
- גבול גוש ומספרו
- גבול חלקה ומספרה
- גבול חא שטח ומספרו
- קו כנין
- מגורים א'
- מגורים בישוב כפרי
- דרך מאושרת

מקרא מצב מאושר :

- גבול תכנית
- גבול גוש ומספרו
- גבול חלקה ומספרה
- גבול חא שטח ומספרו
- קו כנין
- מגורים א'
- דרך מאושרת
- ריקנה והקליאה

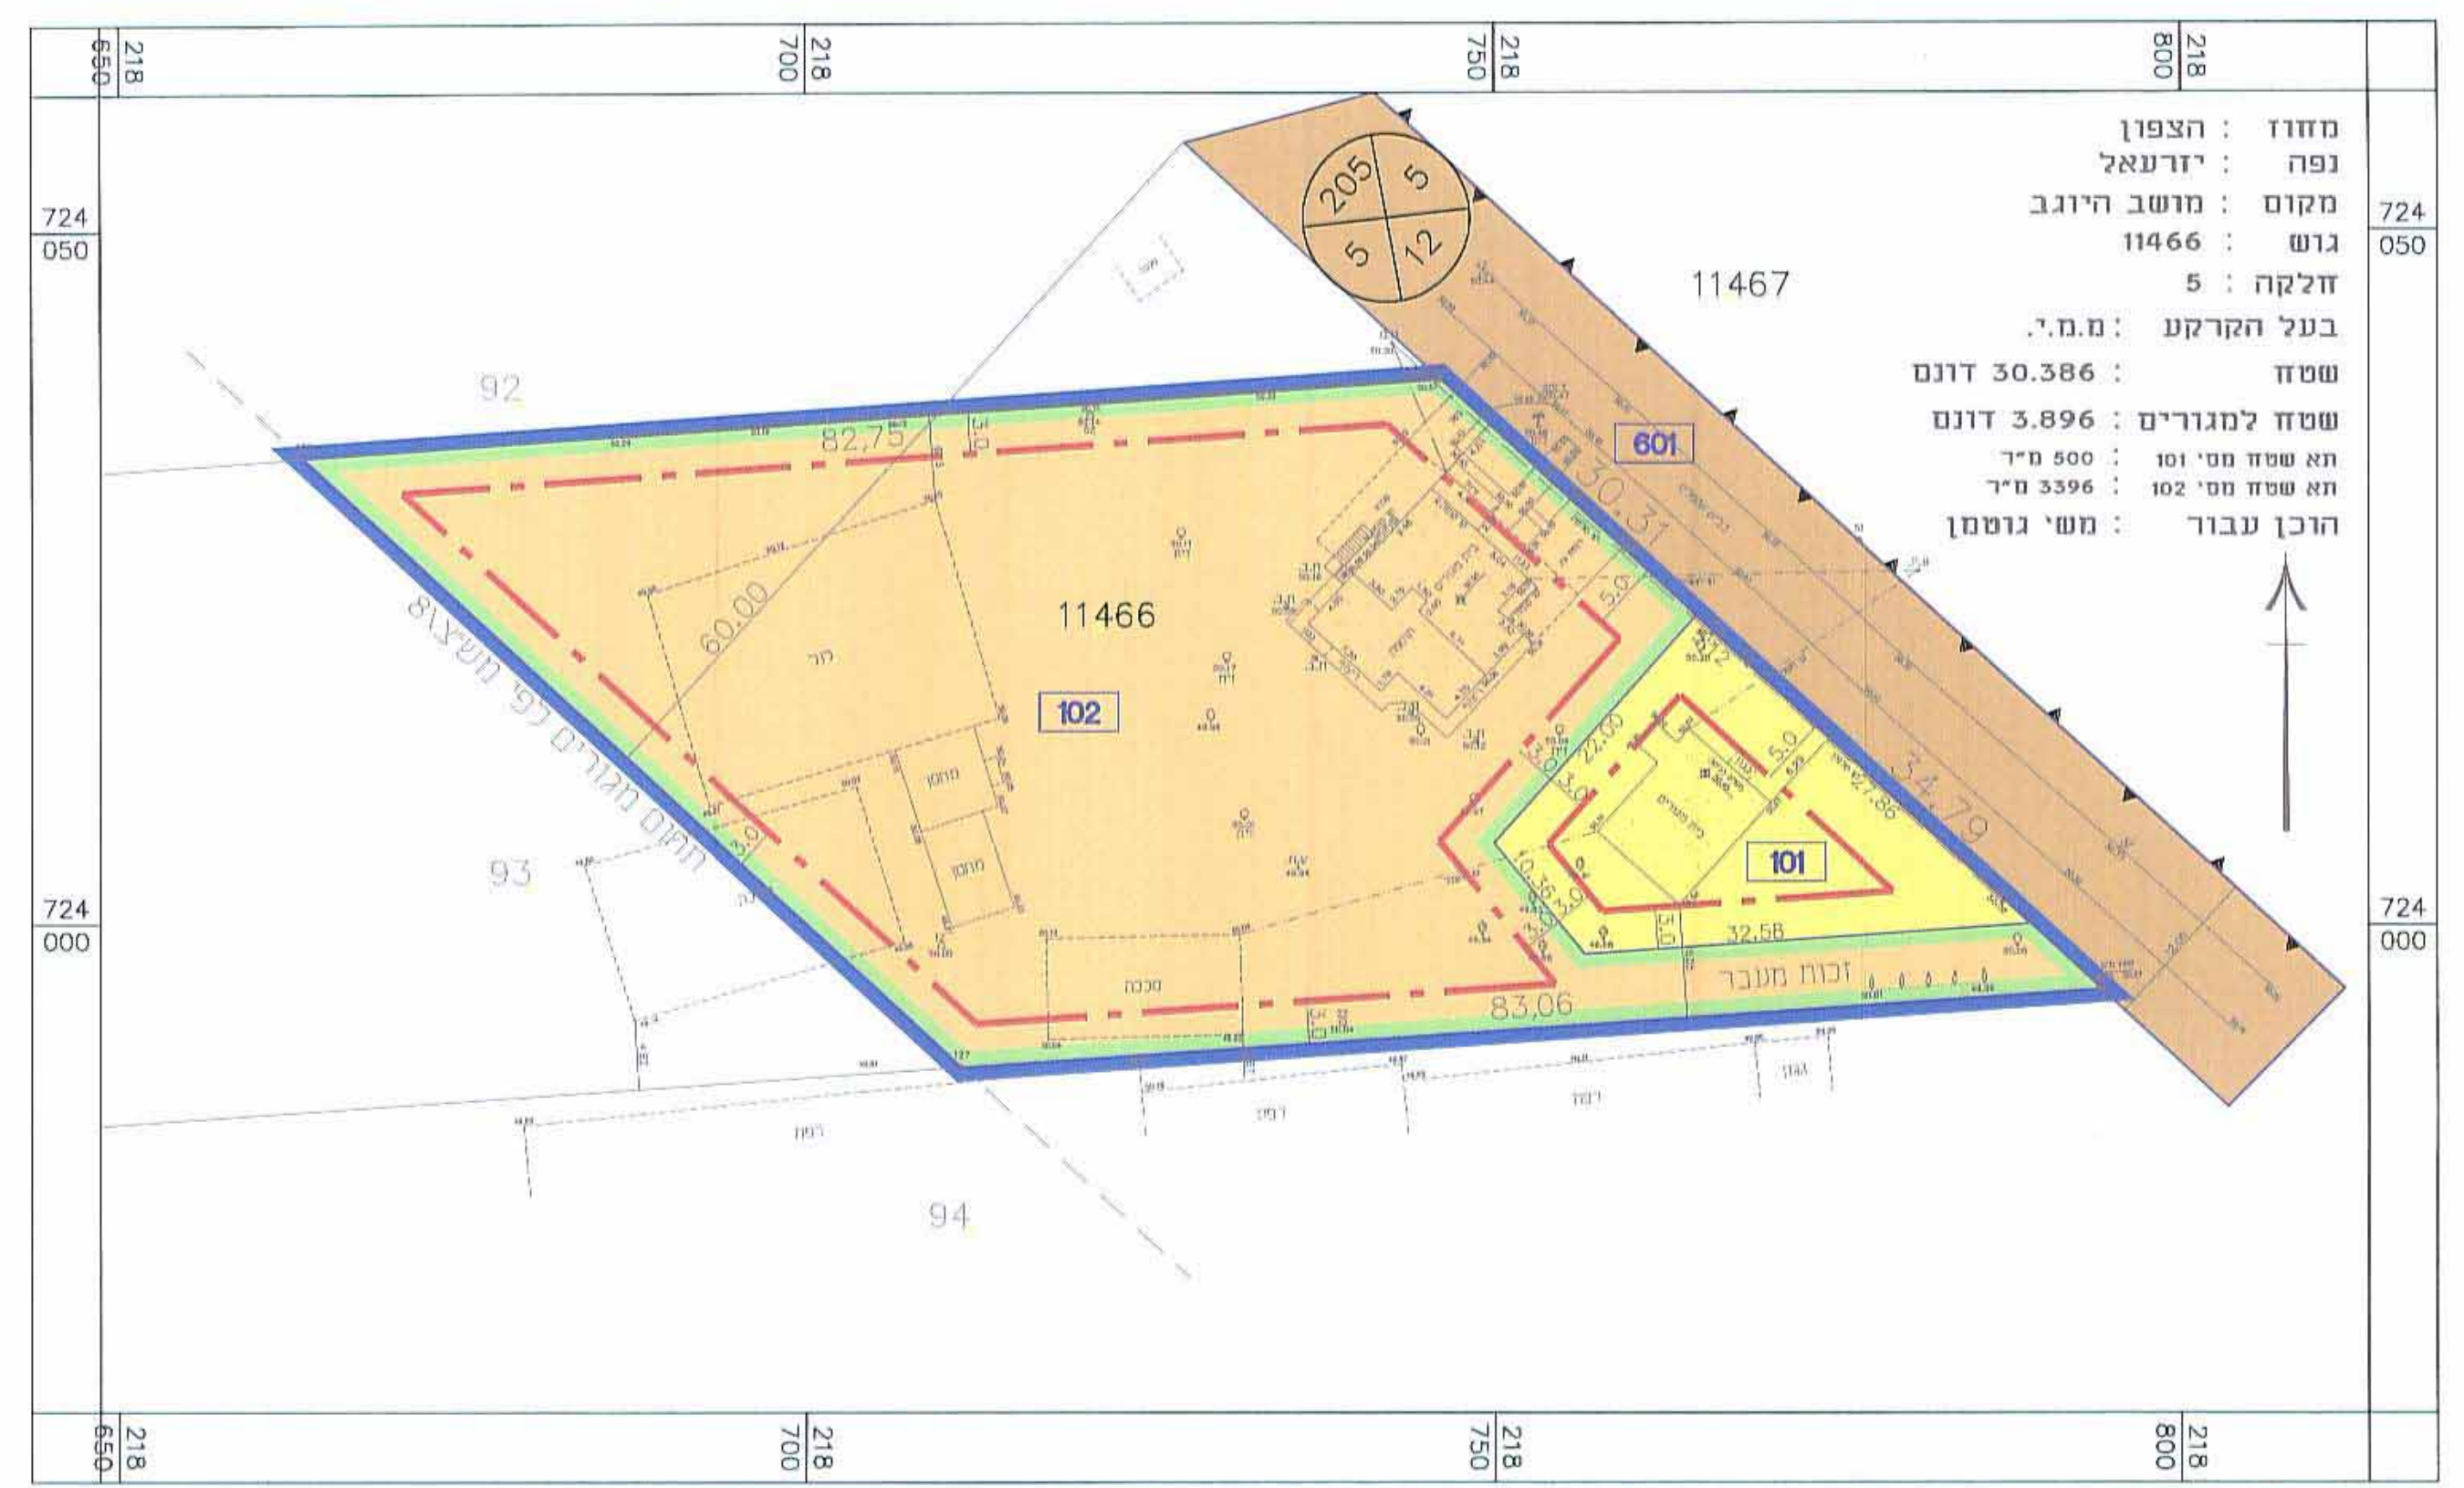

מצב מוצע קנ"מ 1:500

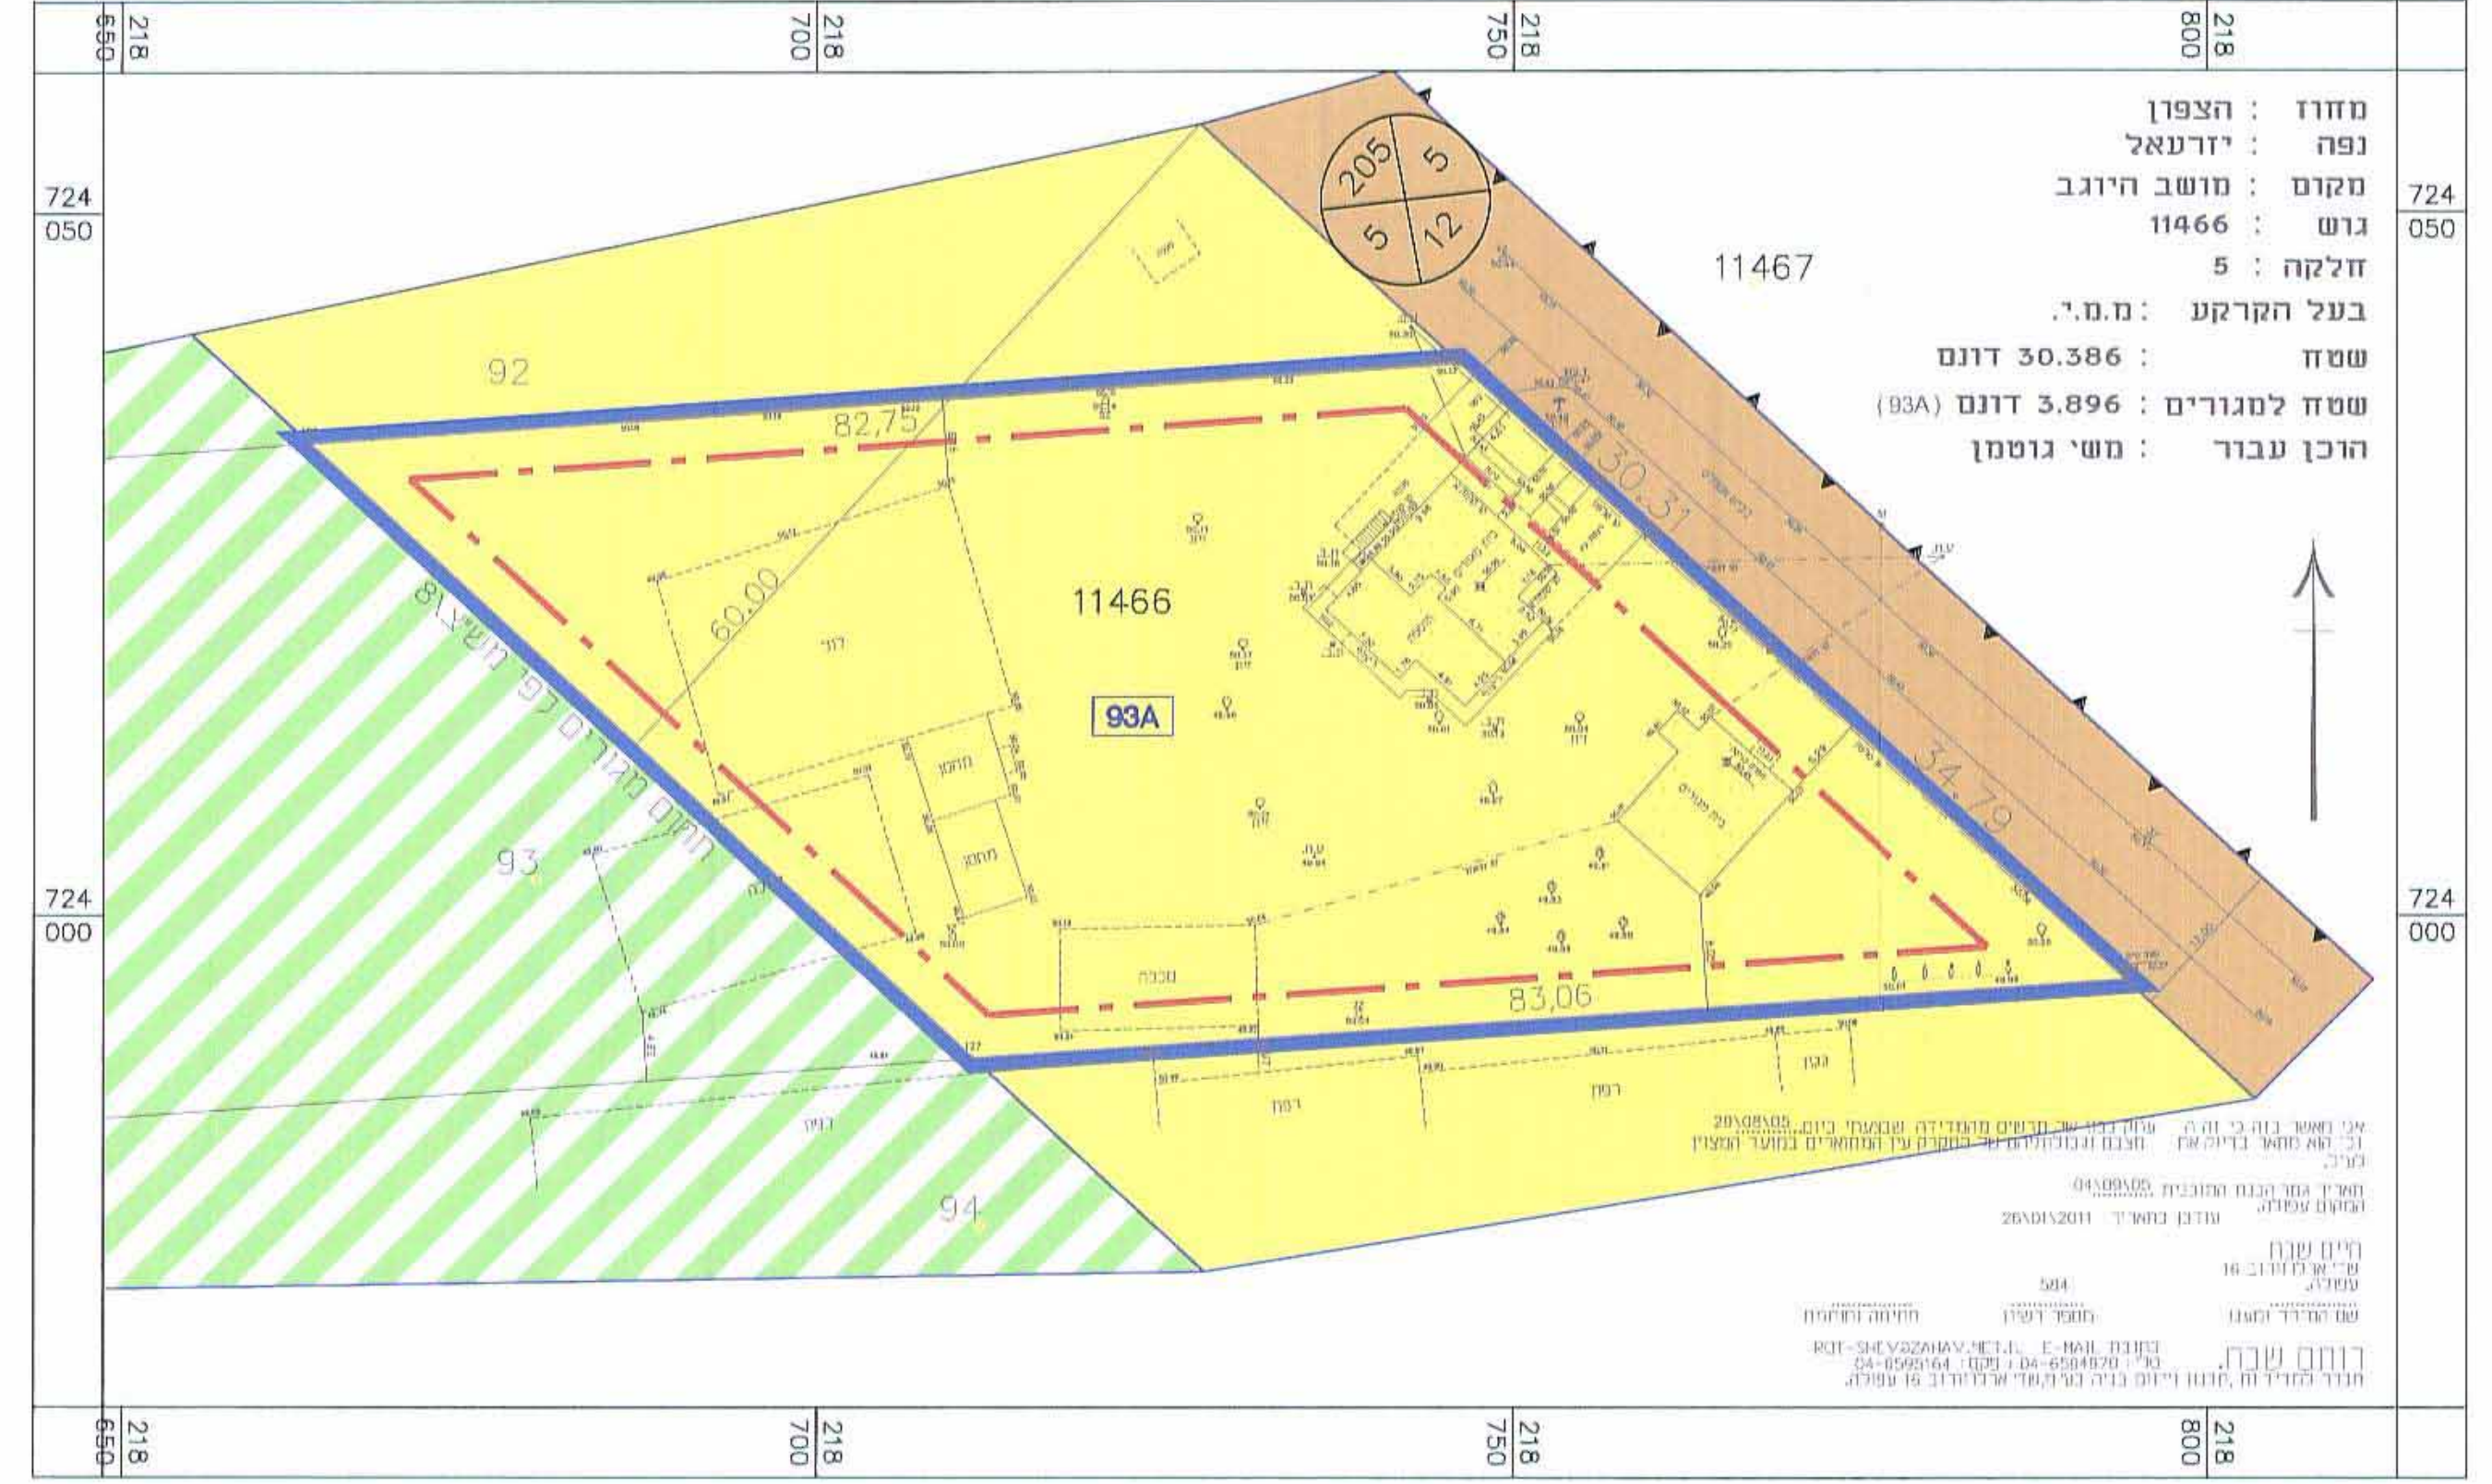

מצב מאושר קנ"מ 1:500