

תכנית מס' שג/מק/8/11
תכנית מפורטת

תכנית מפורטת מהווה שינוי בקוי בנייה לפי השריט מצב מוצע

תשריט

איחוד וחלוקה	ל"ד	סמכות ראשית	ועדה מקומית
אופי התכנית	תכנית שיתוף זכויות להוציא והתירס		

מחזור : צפון
מרחב תכנון מקומי : שפלת הגליל
רשת מקומית : שעב
שטח התכנית : 668 מ"ר
קנה מידה : 1:250

גוש	סוג הגוש	חלקות בשלמותן	חלקי חלקות
19733	מיוסדר	20	203

חזמת מוסד התכנון :

חוק התכנון והבניה התשס"ה 1965
תועדה הסקטורית לתכנון ובניה
"פעולת התכנון"
תוכנית מס' 08/11/1973
תעודת הסקטור, כיוון מס' 2020012
מיום 08/12/12 החליטה לאשר
את התכנית המסומלת לעיל


שלב : מתן חוקי מהדורה : 2
תאריך : 8/12/12

שמות וחתימות


יוזם התכנית	שם	מס' פאנור השטח	מס' ת"ד	מס' חשב	מס' ת"ד
מגישה התכנית	מס' חשב	מס' ת"ד	מס' חשב	מס' ת"ד	מס' חשב
בעל הזכויות בקרקע	שם	מס' חשב	מס' ת"ד	מס' חשב	מס' ת"ד
עורך התכנית	שם	מס' חשב	מס' ת"ד	מס' חשב	מס' ת"ד
מודד	שם	מס' חשב	מס' ת"ד	מס' חשב	מס' ת"ד

מספר 7 מתקנה 1022 לתכנית המודדים
אני מאשר בהודעה זו כי תוכנית זו היא רשמית וכן כל הרישום המידתי שבנוגע בהים...
...שנת... וכי הוא מתאר בדיוק את מצבם ובגבולותיהם של המסוקרעין במועד
המקורין לעיל כפי שפוראו והוצגו בפני ועד... ת.א. מאשר בהודעה זו כי
שכרתי את התכנית לפי חתומי המודדים ומדידה והערכת והתעניית וכי היא נראיה לאשר
לשם רישום

תאריך נמך התכנית : 08/12/12
רמקום : 745
שם המודד והשני : מ.ס. רישון

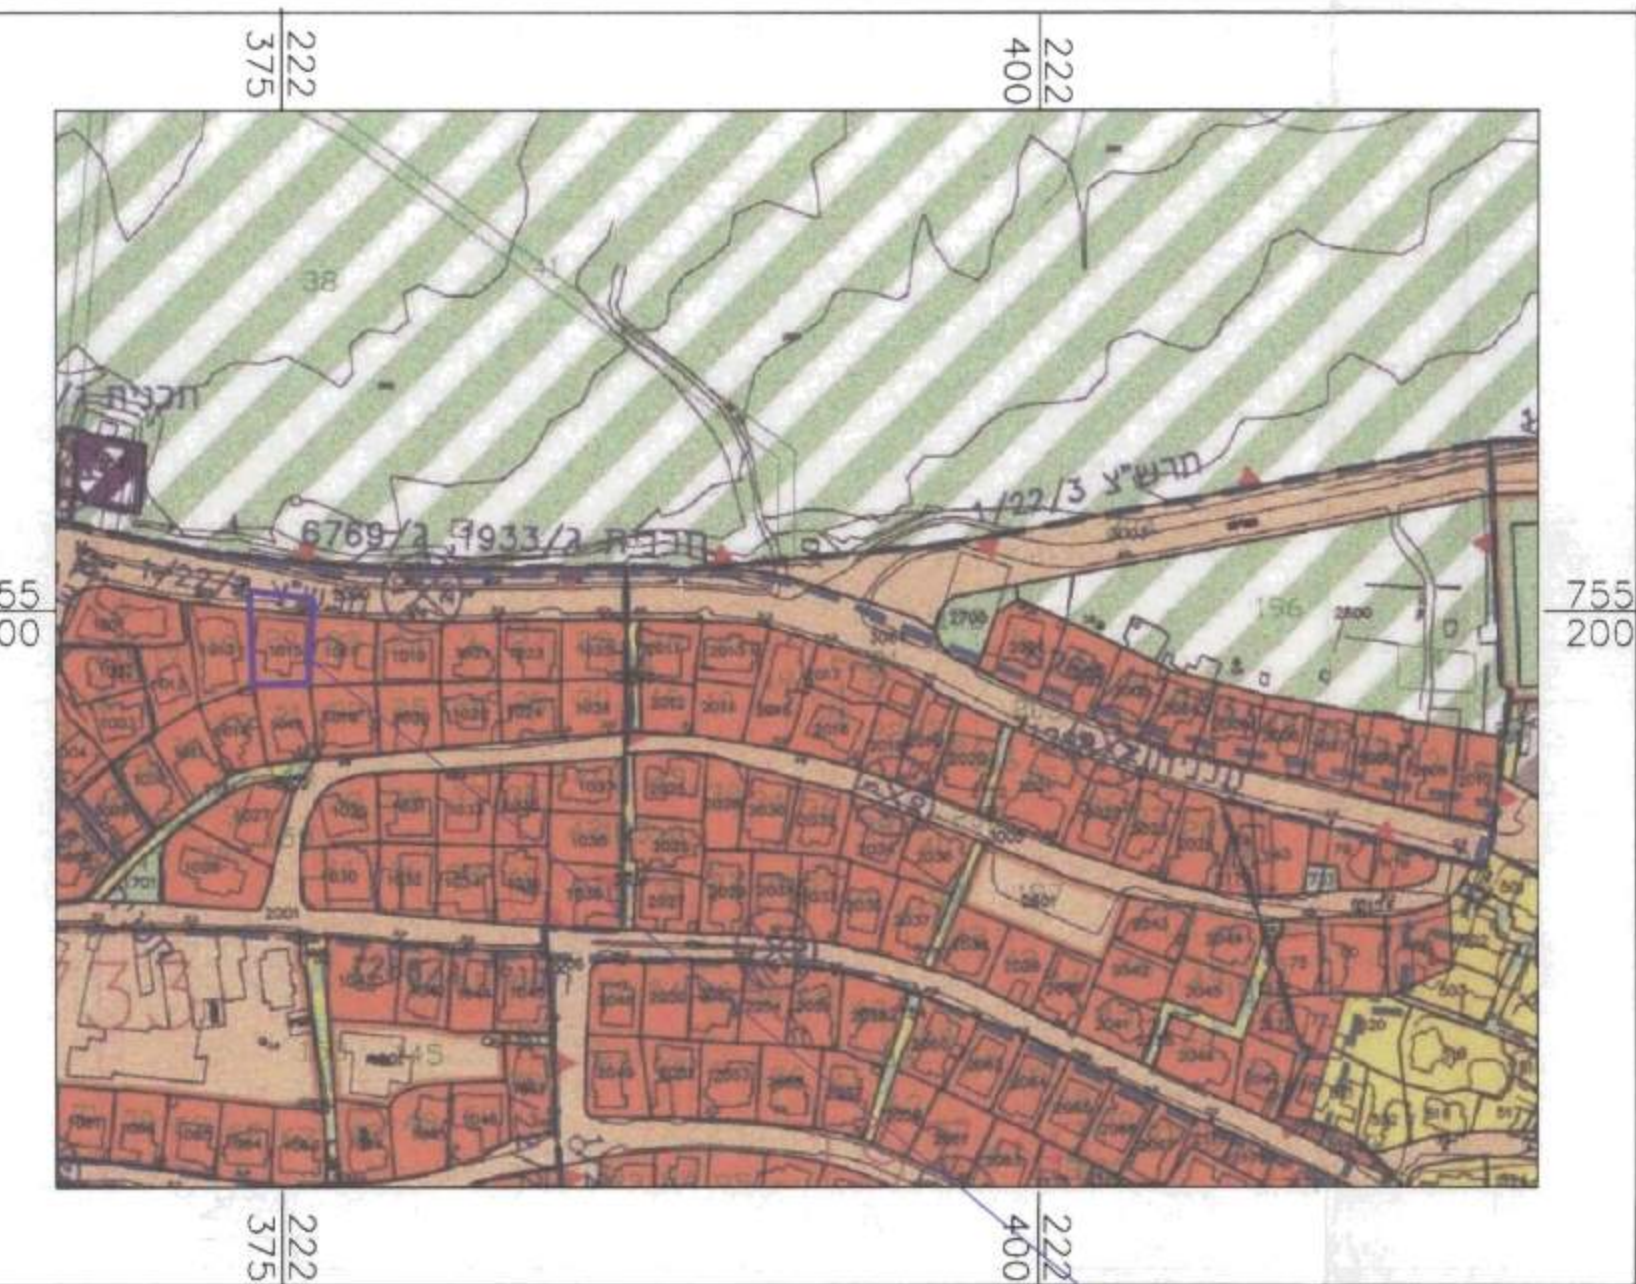

מקום התכנית
תרשים סביבה כללית
קנה מ"מ 1:10000

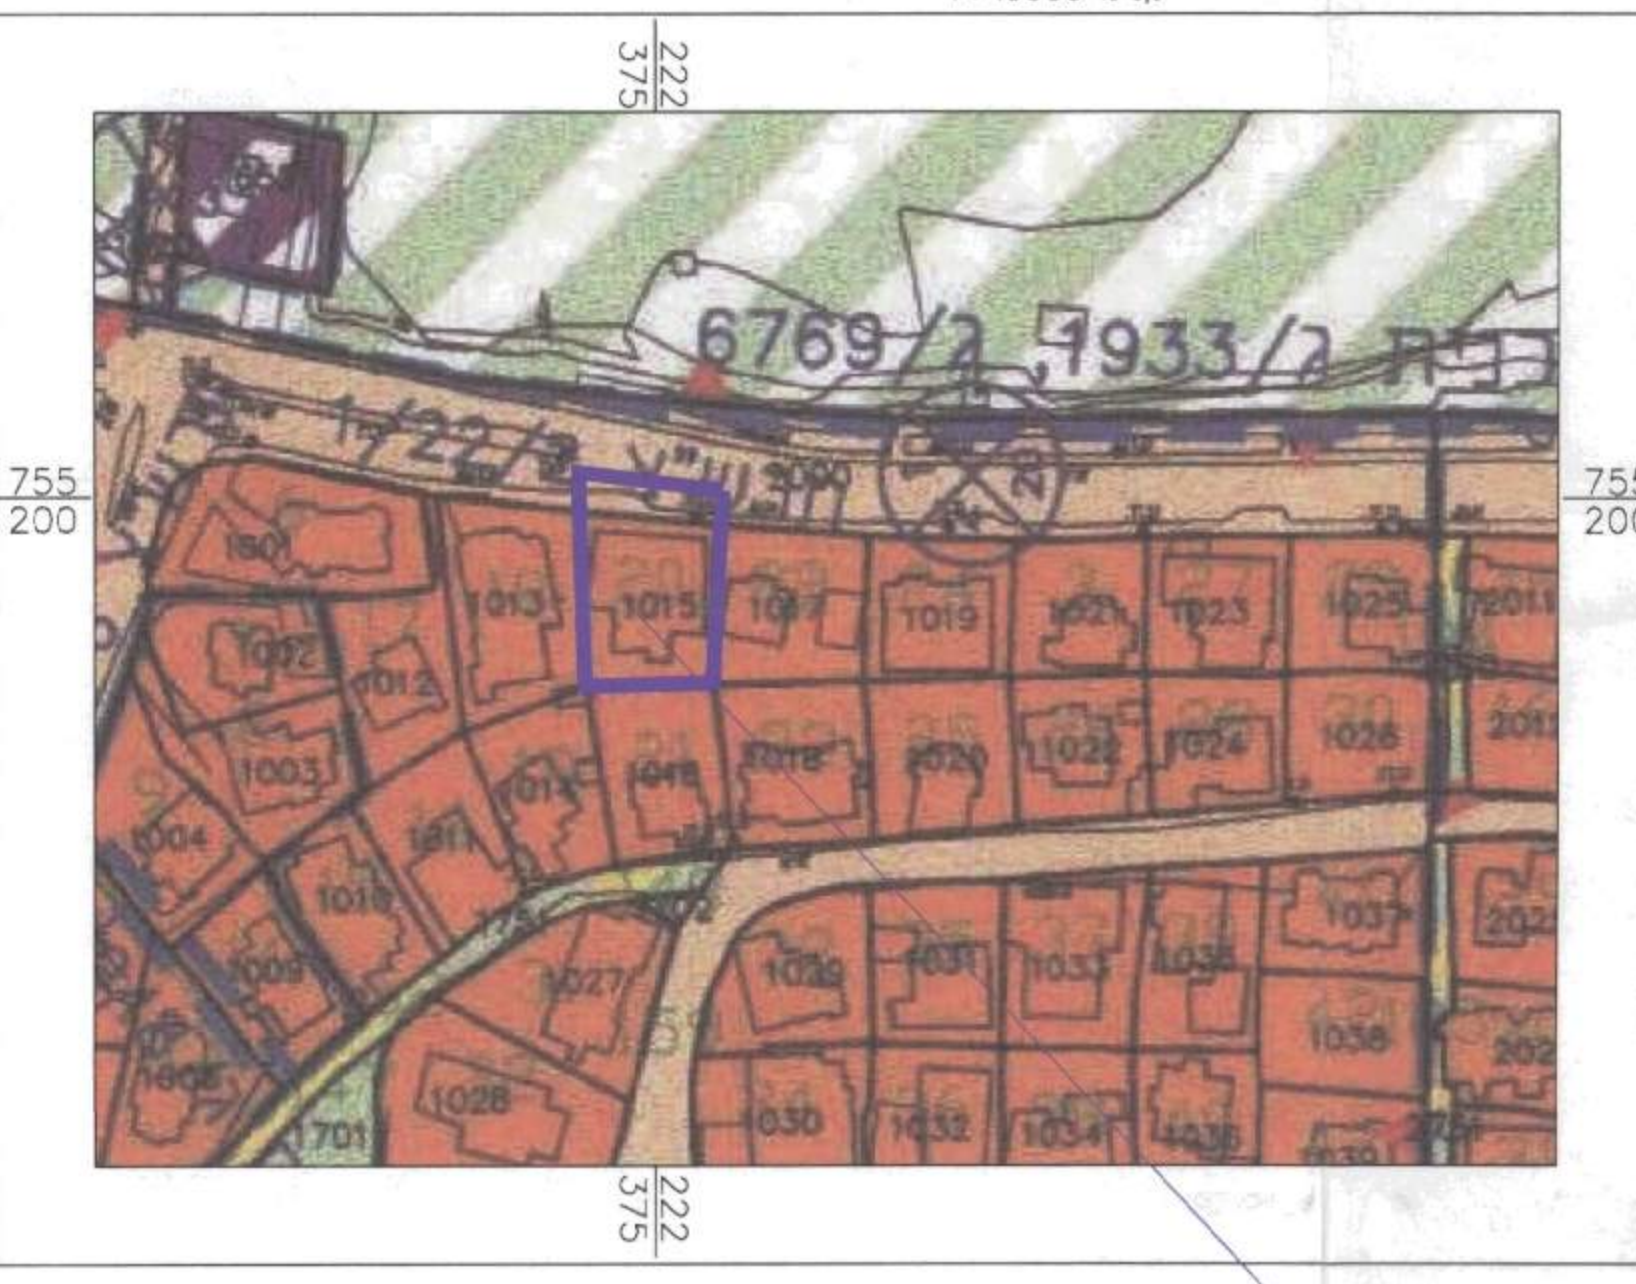


מקום התכנית
תרשים סביבה קרובה
קנה מ"מ 1:1250

מצב מאושר
קנה מ"מ 1:250

- מקרא מצב מאושר
- גבול התכנית
 - מגורים
 - דרך קיימת
 - מס' חלקה 176
 - קו בניין
 - מספר הדרך
 - קו בניין
 - רוחב הדרך

מחזור : נפה
מקום : גוש
מגרש : 20

מפה מצבית קנ"מ 1:250

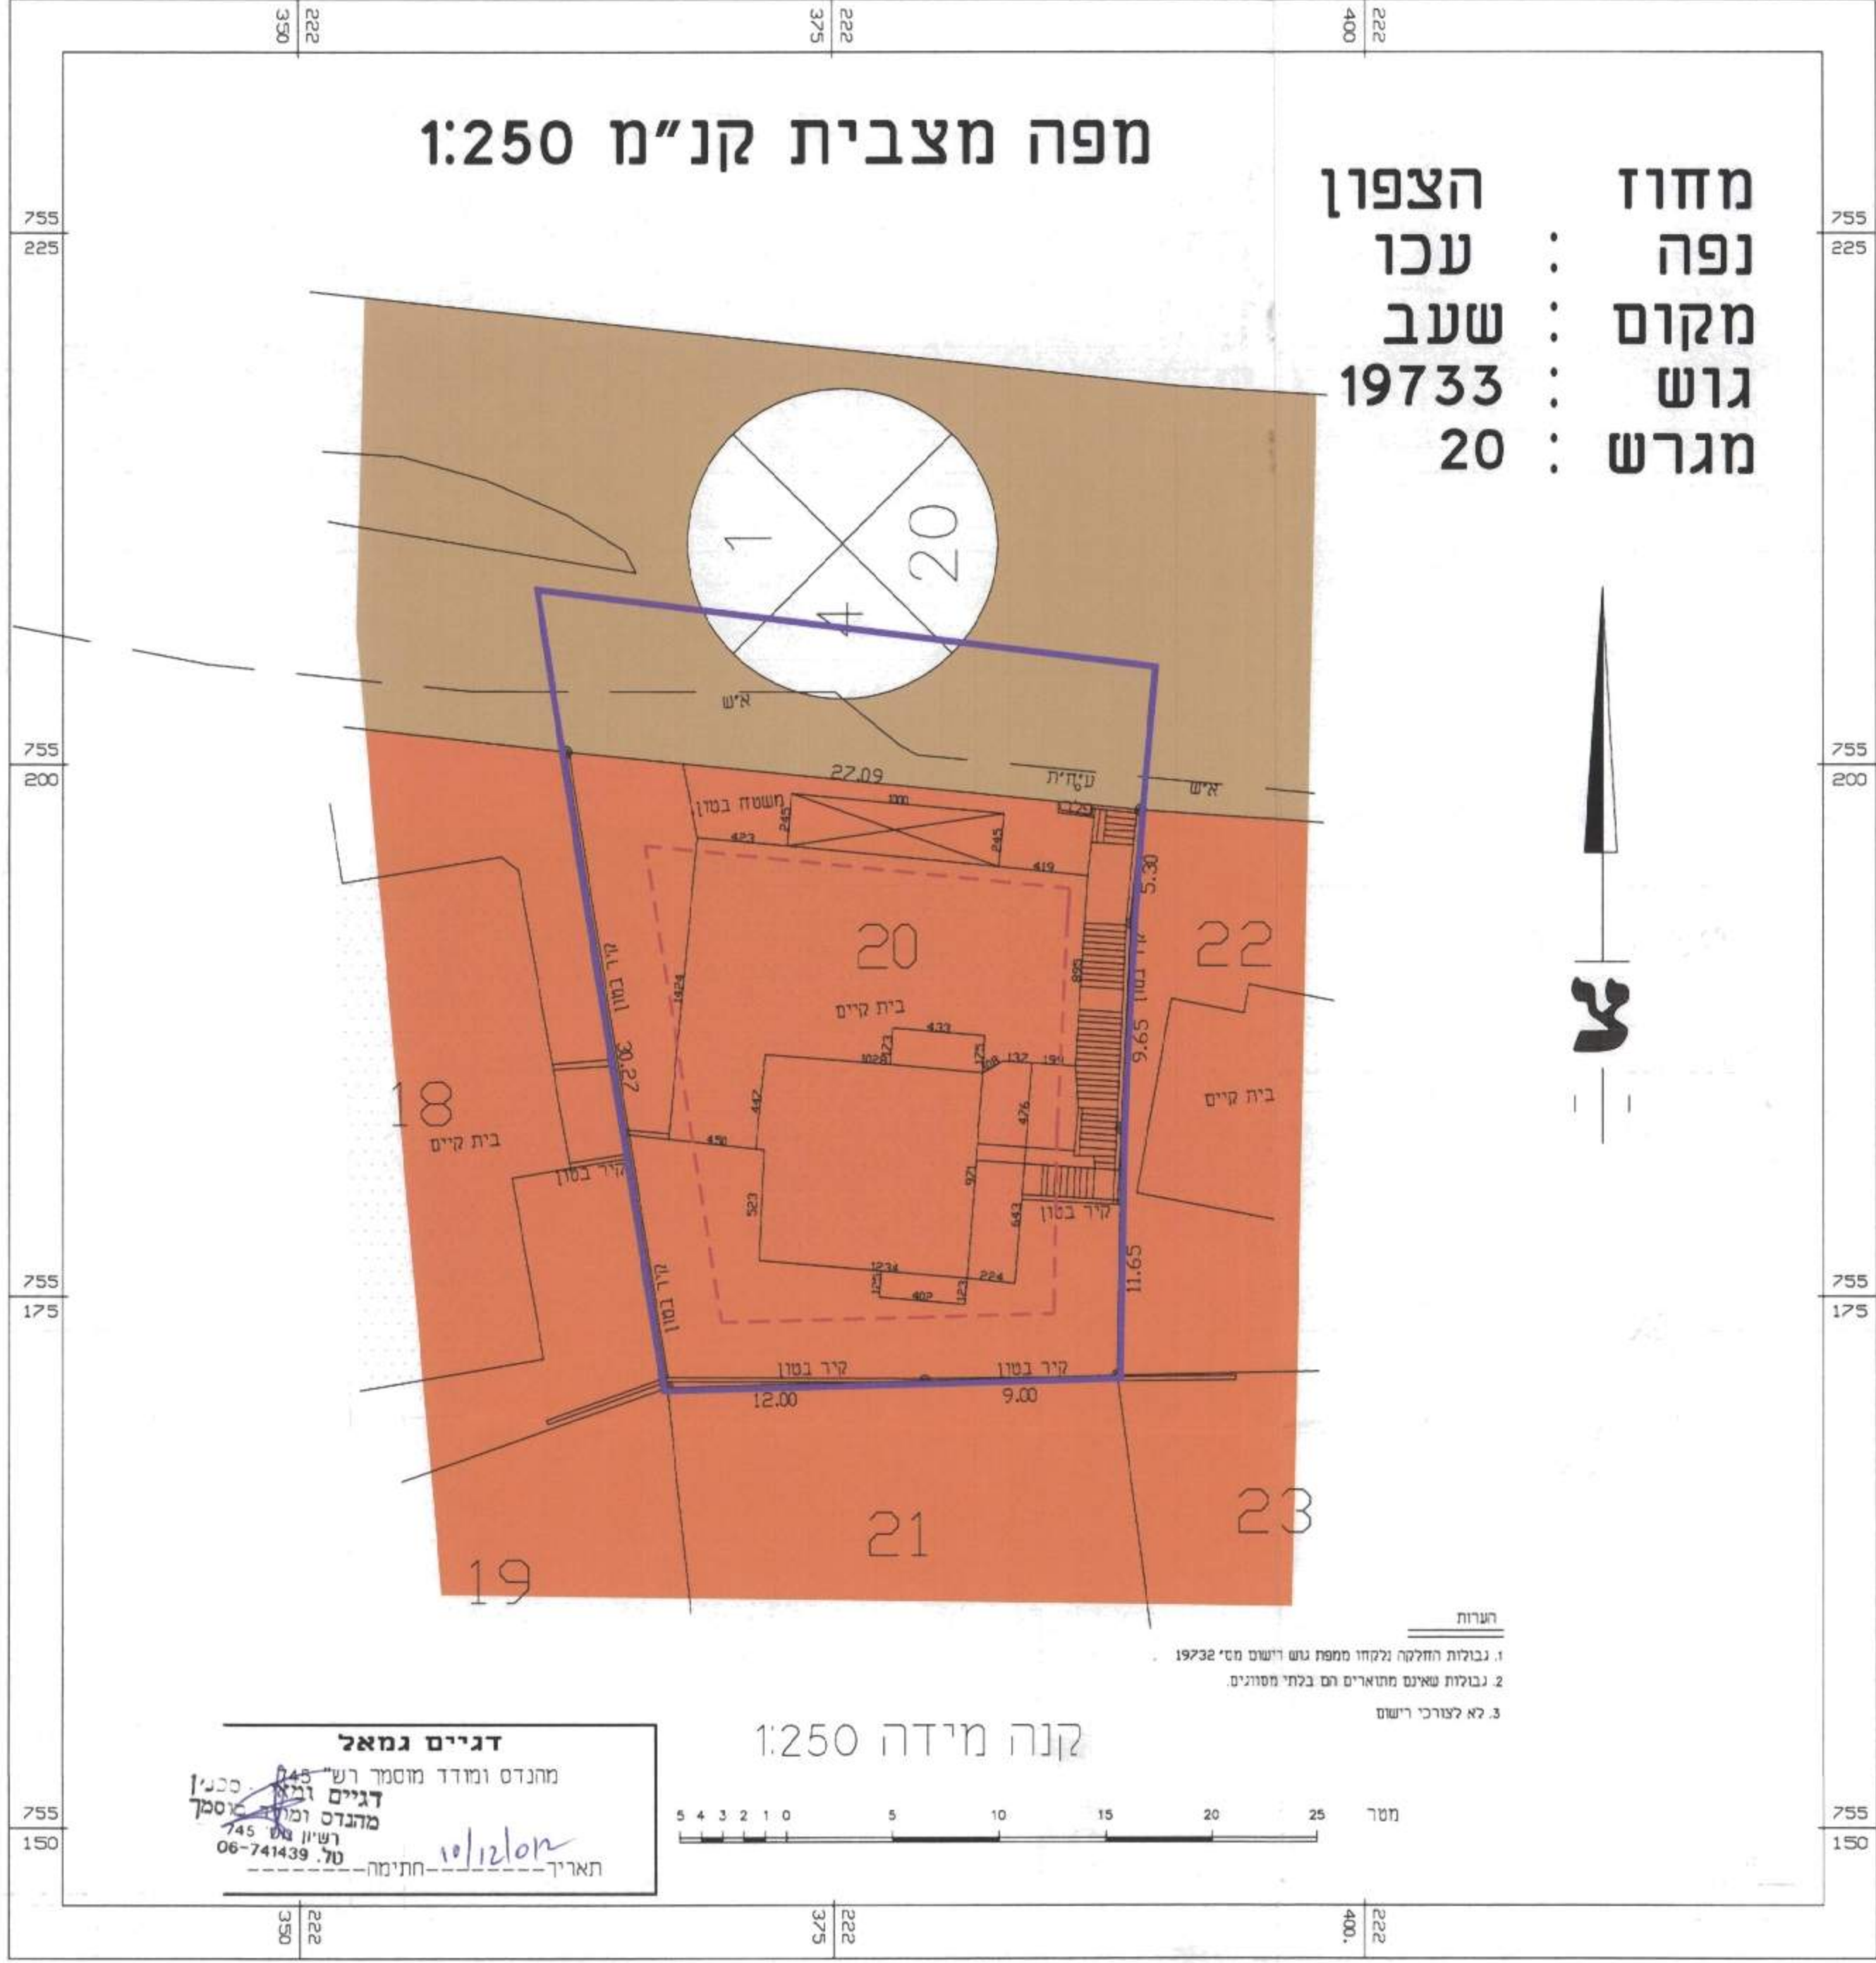

הערות
1. נבולות החלקה נלקחו מחפ"ש רישום מס' 19732
2. נבולות שאינם חוזרים הם כבודי מסוימים
3. לא למערכי רישום

דגיים גמאל
מנהל מודד מוסמך רשמי
דגיים גמאל
מנהל מוסמך
רשמי מס' 745
06-741439




מצב מוצע
קנה מ"מ 1:250

- מקרא מצב מוצע
- גבול התכנית
 - מס' תא שטח
 - קו בניין
 - מגורים
 - דרך קיימת
 - גבול חלקה ומספר 10
 - מספר הדרך
 - קו בניין
 - רוחב הדרך

מחזור : נפה
מקום : גוש
מגרש : 20

מפה מצבית קנ"מ 1:250

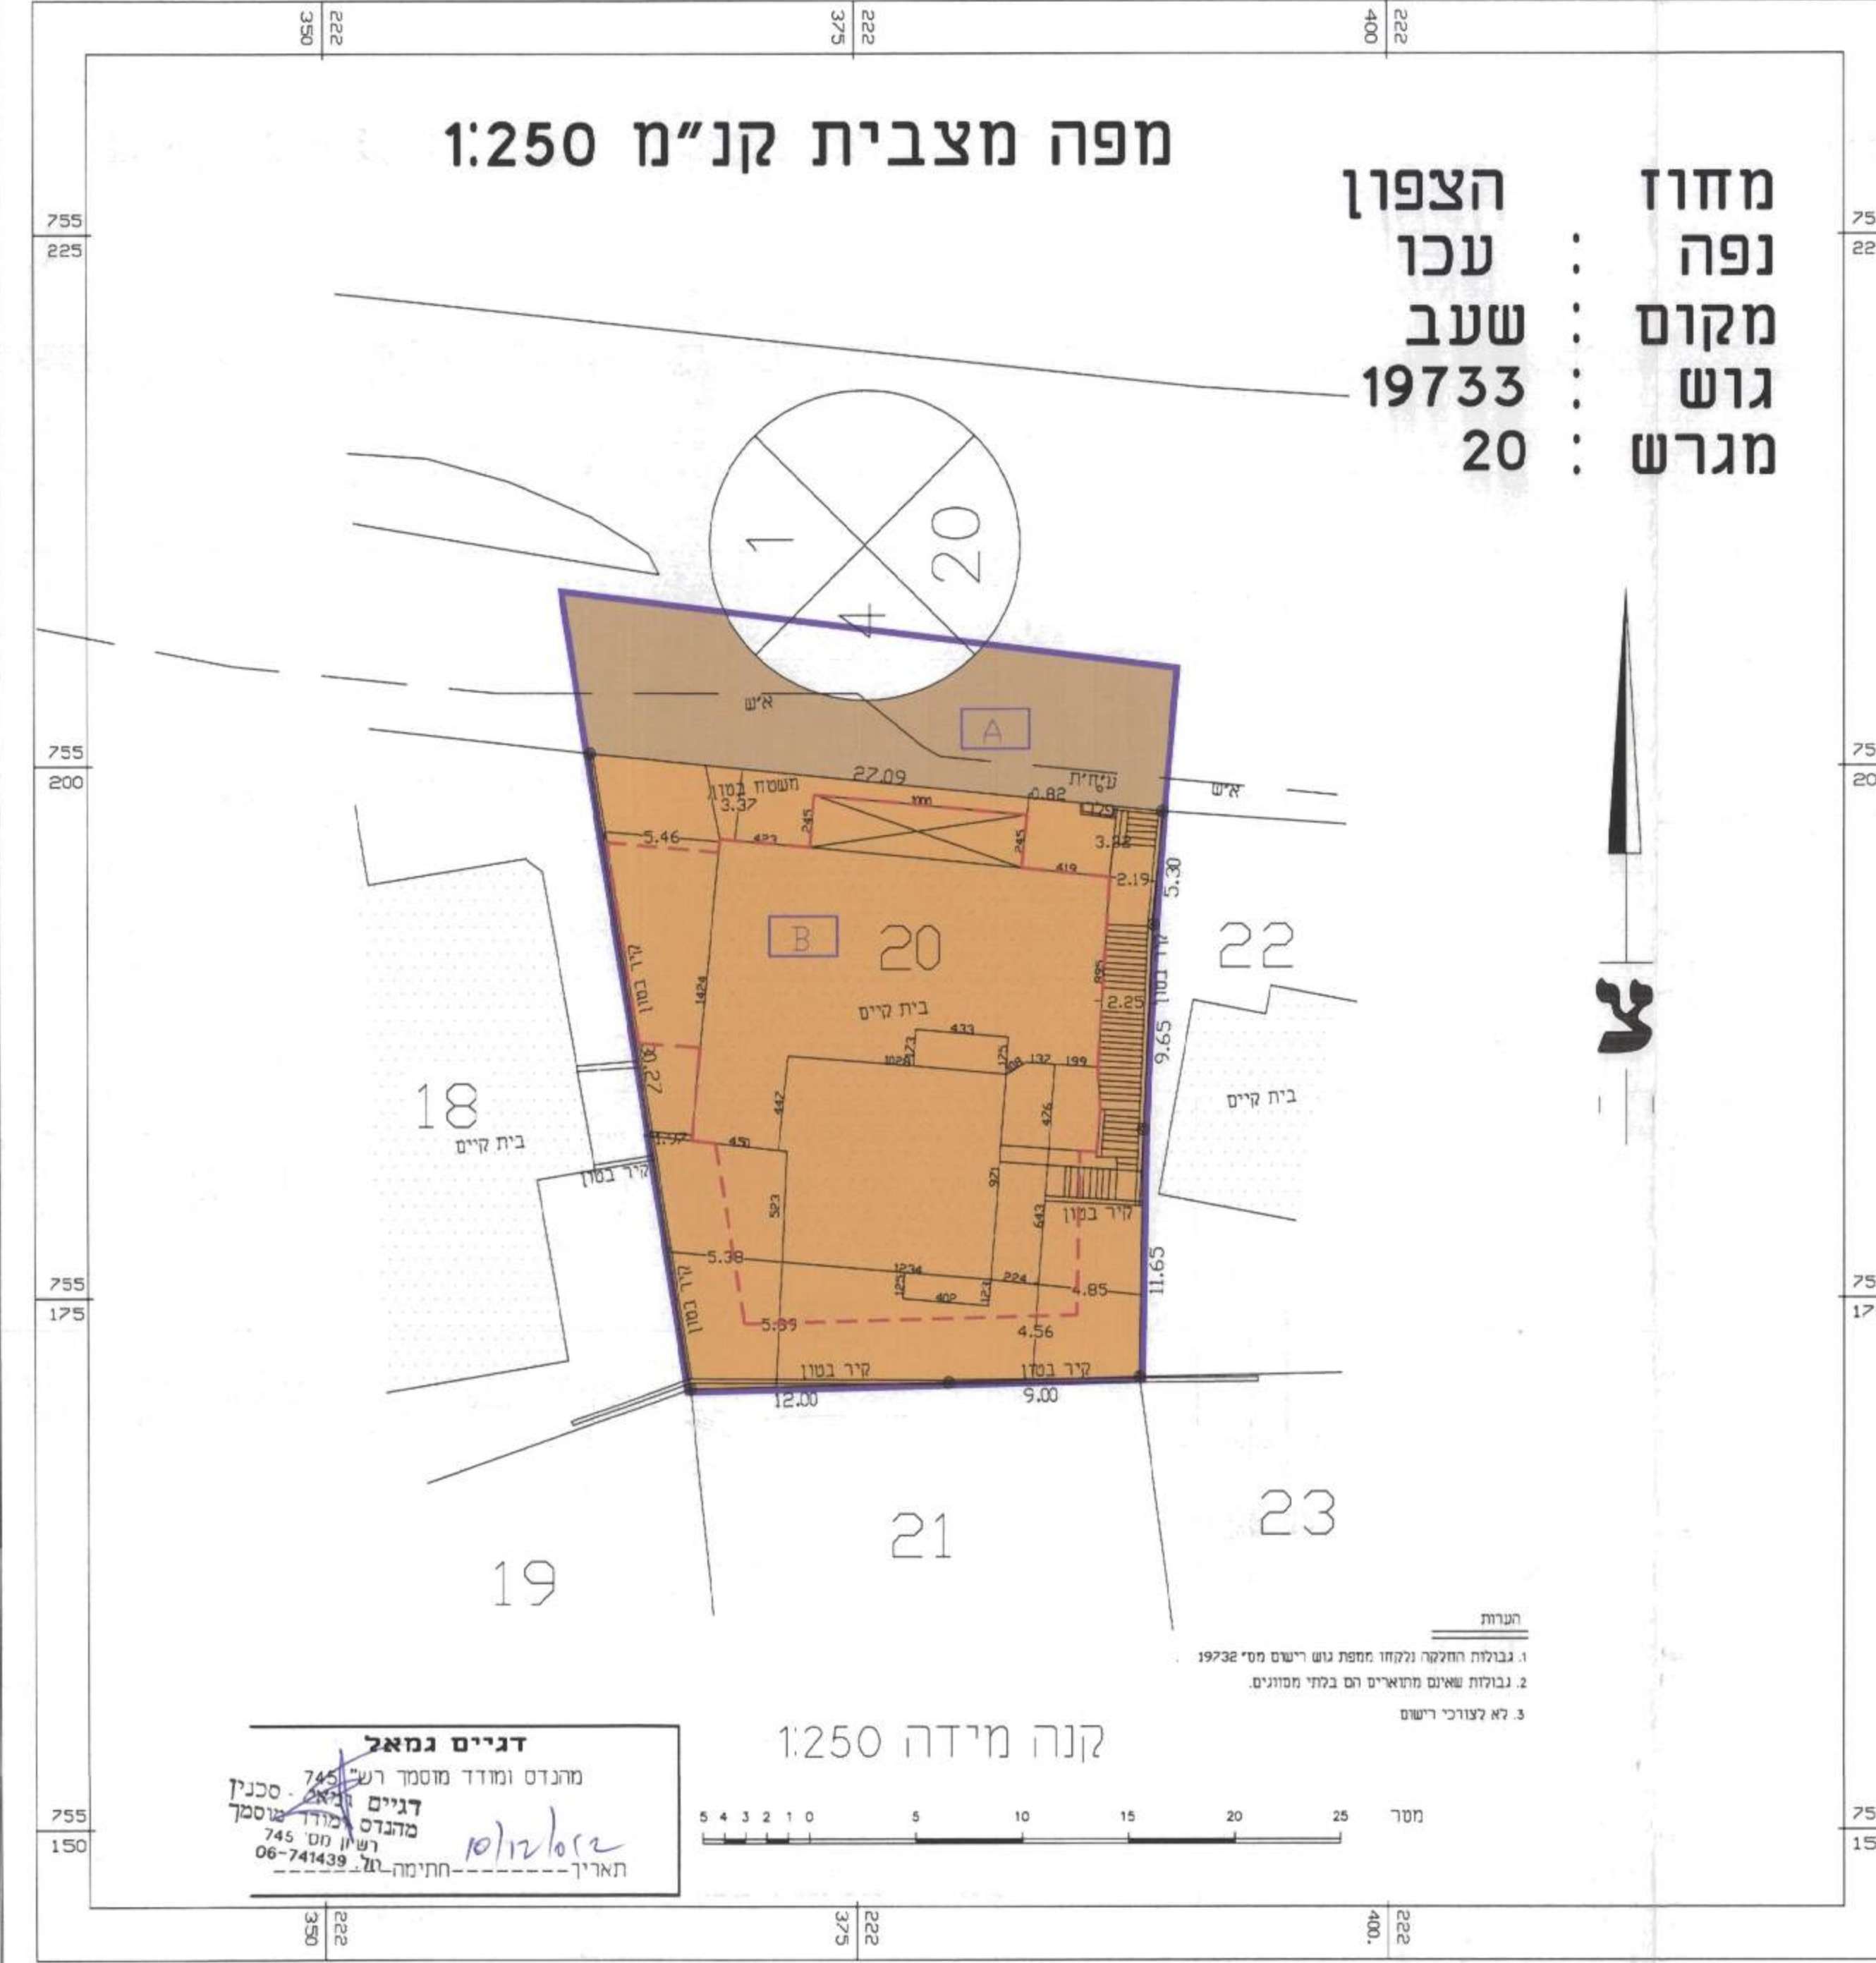

הערות
1. נבולות החלקה נלקחו מחפ"ש רישום מס' 19732
2. נבולות שאינם חוזרים הם כבודי מסוימים
3. לא למערכי רישום

דגיים גמאל
מנהל מודד מוסמך רשמי
דגיים גמאל
מנהל מוסמך
רשמי מס' 745
06-741439

