

תכנית מס' 18854/ג

נצרת
תוכנית מפורטת שינוי יעוד מגורים למגורים ומסחר-נצרת

תשריט

איחוד וחלוקה	סמכות ראשית	אופי התכנית
ללא איחוד וחלוקה	התכנית מפורטת	תכנית שניתן מכוחה לרוצ'יא רותרים

מחוז: הציפון
מרחב תכנון מקומי: עיריית נצרת
רשות מקומית: נצרת
שטח התכנית: 0.679 דו'
קנה מידה: 1:250

גושים וחלקות בתכנית:

גוש	סוג הגוש	חלקות בגשמותן	חלקי חלקות
16577			
חתימת מודד			

חותמות מוסד התכנון:

4084

משד הפנים
מחיר היצור ועד מחזור
4-08-2008
נצרת

משד הפנים
מחיר היצור ועד מחזור
1968

משד הפנים
מחיר היצור ועד מחזור
1968

שלב: מתן תוקף מהדורה: 2 תאריך: 8/1/2012


שמות וחתימות:

יוזם התכנית	שם: מרס טיין תשאר מס': 53872048 מסמך: מסמך תוכנית ת.ח.מ.ל תאריך: 04-65513780
מניש התכנית	שם: מרס טיין תשאר מס': 53872048 מסמך: מסמך תוכנית ת.ח.מ.ל תאריך: 04-65513780
בעל החזיקות במקרקע	שם: מרס טיין תשאר מס': 53872048 מסמך: מסמך תוכנית ת.ח.מ.ל תאריך: 04-65513780
עורך התכנית	שם: ד"ר מרואן מס': 6637 מסמך: מסמך תוכנית ת.ח.מ.ל תאריך: 04-6466830
מודד	שם: ד"ר מרואן מס': 6637 מסמך: מסמך תוכנית ת.ח.מ.ל תאריך: 04-6579022


טבלת שטחים:

הריני מציינת בזה כי מספר השטחים המצויים במסמך זה נגזרים מן המדידות והמדידות המודדים שבחוקה. ידוע שה רחובות והקטעים מידה גרפית (בכרז) בזה אולימית/מדידה אולימית מאחר ברמת חציר (כולל קו כחול) כפי שצוין במסמך זה.


ד"ר מרואן
מספר רישון: 6637
מספר תעודת זהות: 04-6466830

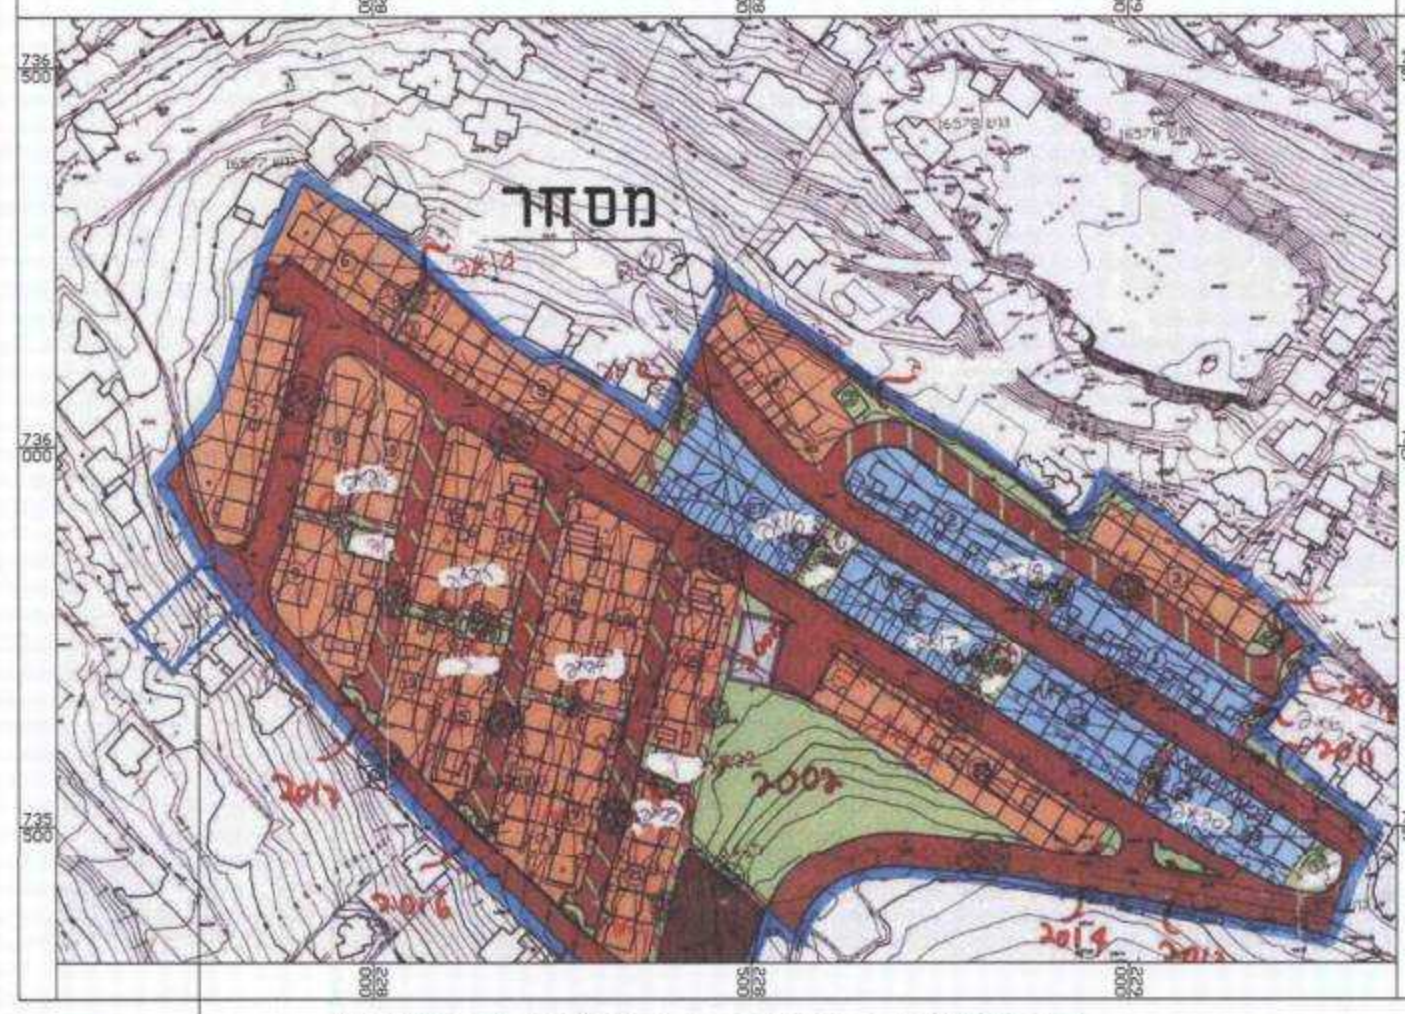

תרשים סביבה קנ"מ 1:2500
מתוכנית מאושרת ג'8670

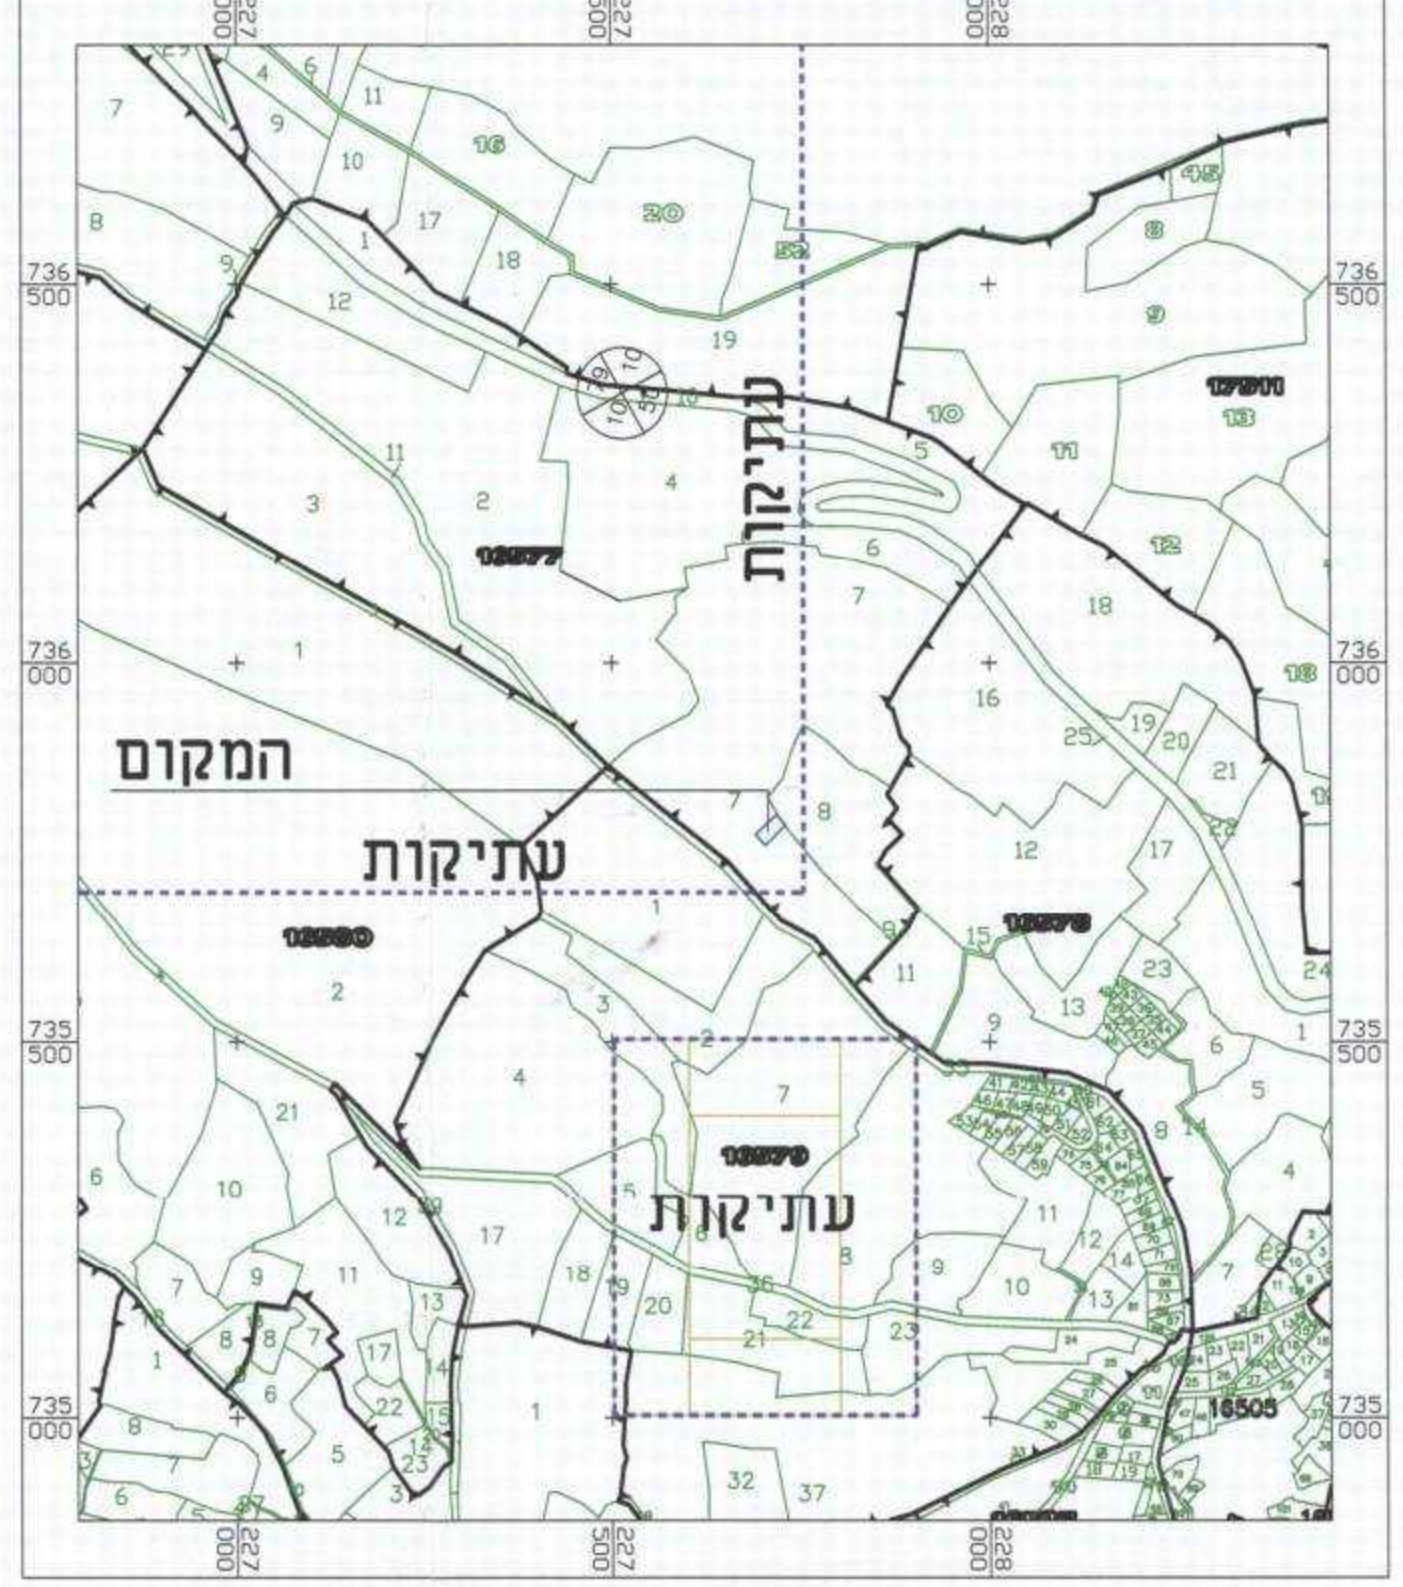


תרשים התמצאות כללית קנ"מ 1:10000

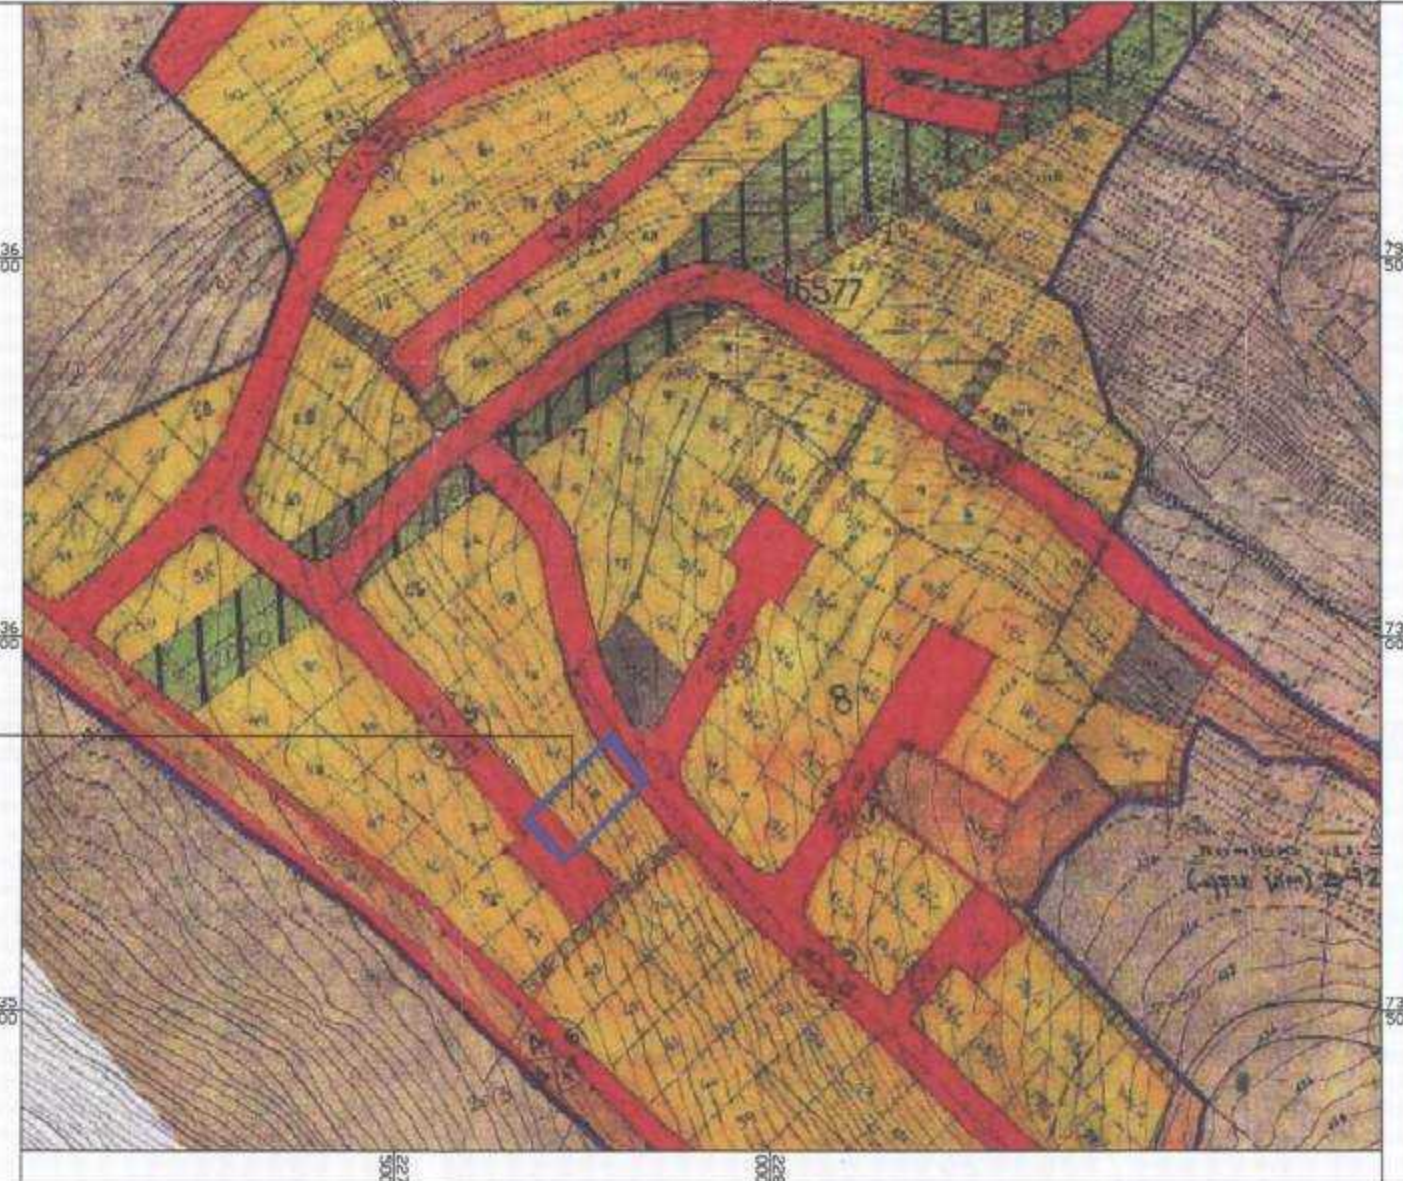

תרשים סביבה קנ"מ 1:2500
מתוכנית מאושרת ג'3417

מקרא מצב מאושר:


- גבול תכנית מוצעת
- גבולות תכנית מאושרת
- אזור מגורים לפי ג'3417
- אזור מגורים א לפי ג'8670
- דרך מוצעת
- שכיל להוכיח רגל
- מספר מגרש
- גבול חלקה רשומה
- מספר חלקה רשומה
- מס' הדרך
- סו בניו
- רוחב הדרך

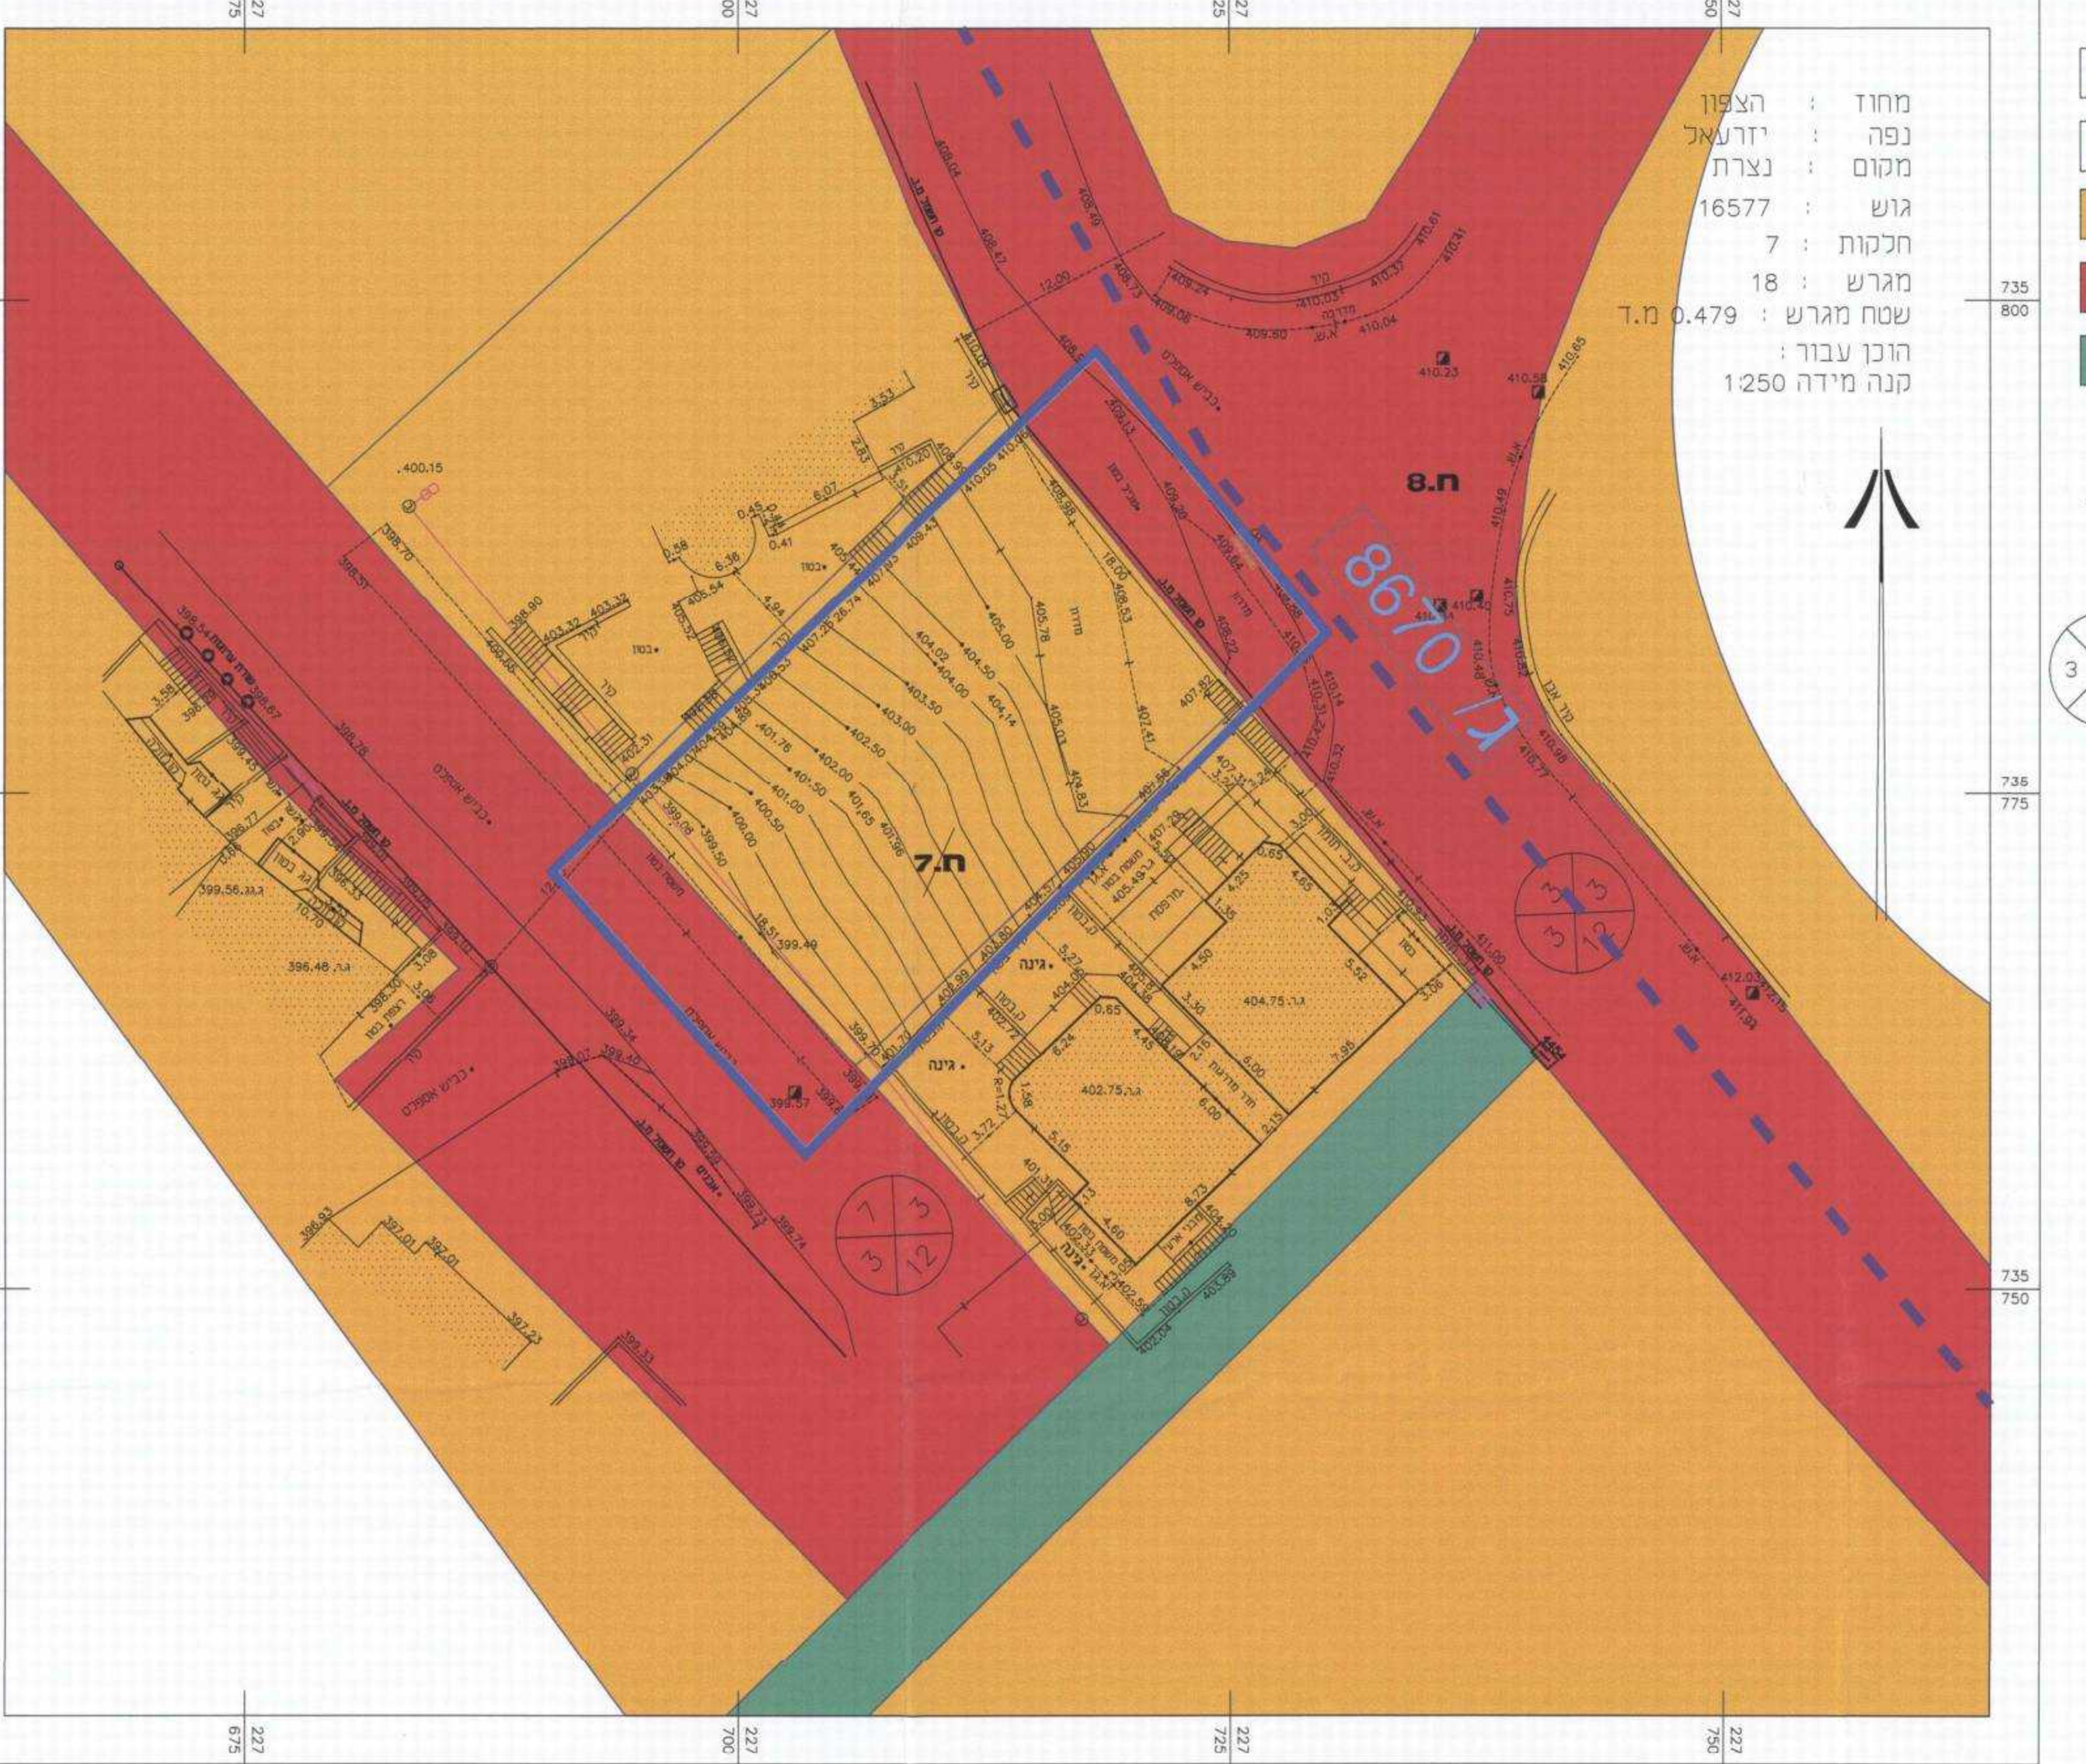

תכנית מצב מאושר קנ"מ 1:250

מקרא מצב מוצע:

- גבול תכנית מוצעת
- מגורים ומסחר
- דרך מוצעת
- סו בניו
- סו בניו תחוד
- לדריסה
- מספר תא שטח
- מספר מגרש
- גבול חלקה רשומה
- מספר חלקה רשומה
- מס' הדרך
- סו בניו
- רוחב הדרך

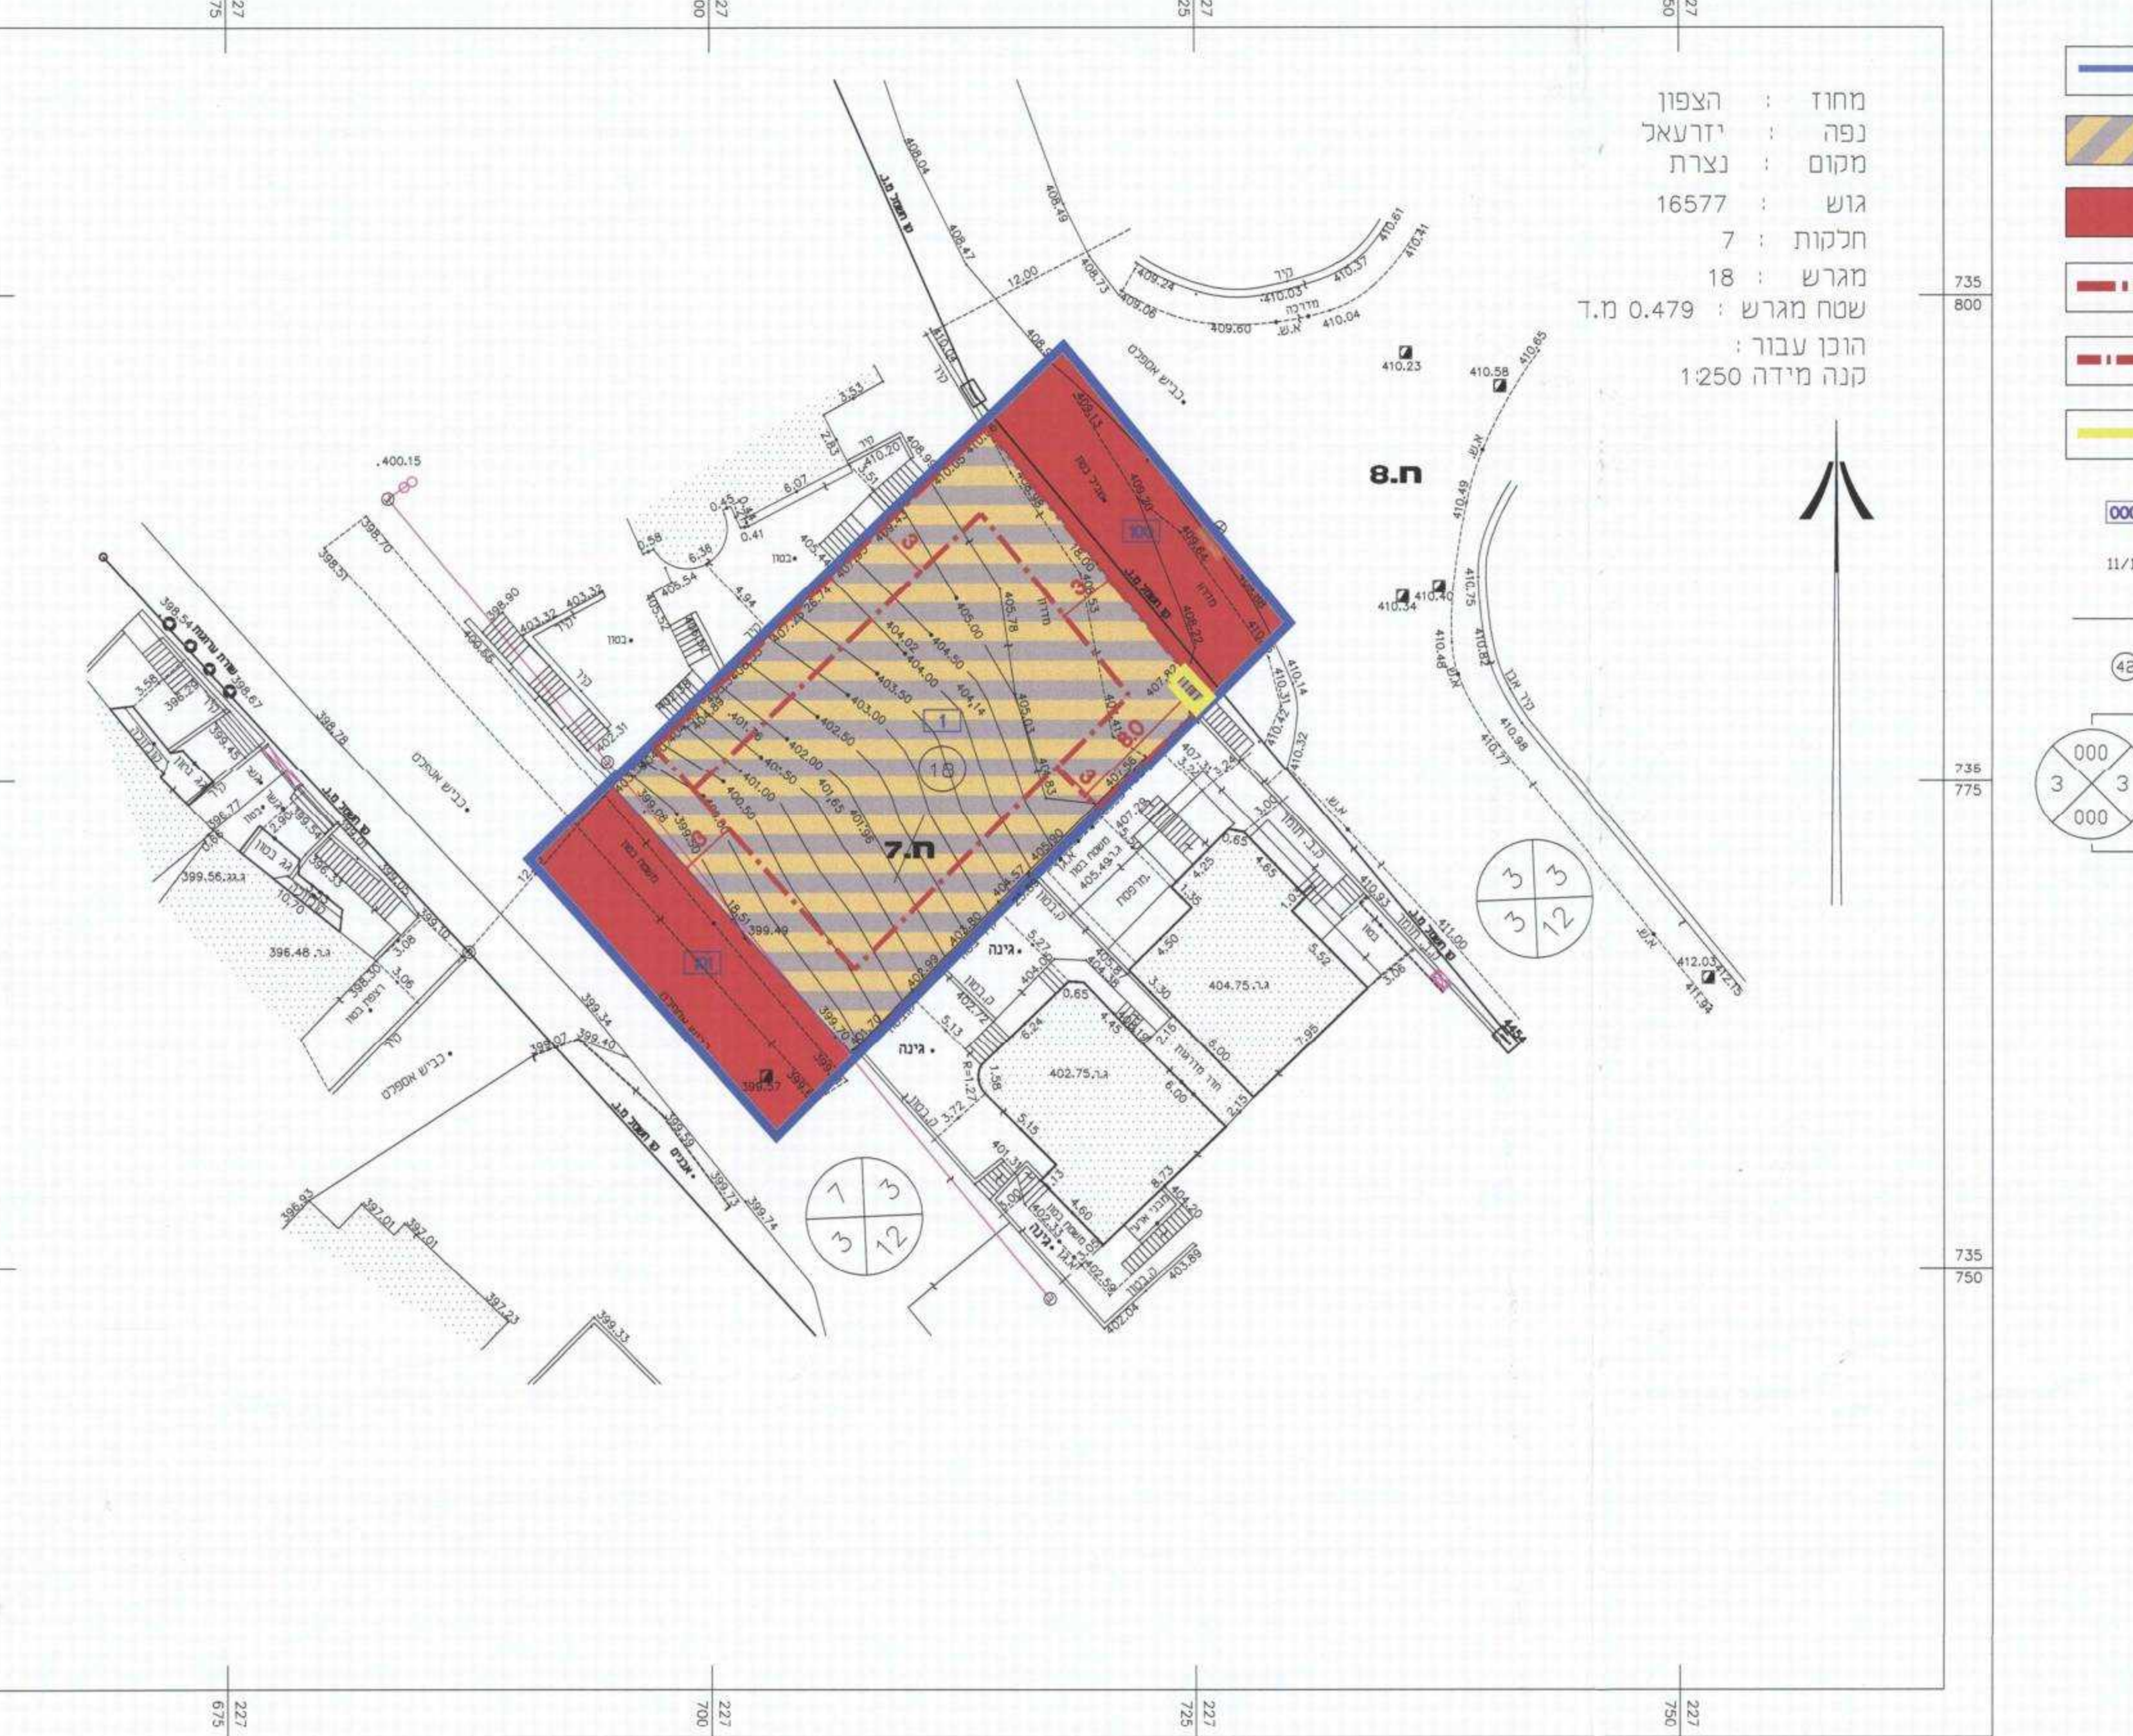

תכנית מצב מוצע קנ"מ 1:250

מחוז: הציפון
נפה: יזרעאל
מקום: נצרת
גוש: 16577
חלקות: 7
מגרש: 18
שטח מגרש: 0.479 מ.ד.
הוכן עבור:
קנה מידה: 1:250