

תכנית מס' צפ/מק/69
שינוי קווי בניין צדדיים בנוף כנרת
גוש: 13533 חלקה: 60
תכנית מפורטת
תשריט

איוווד וחלוקה	סמכות ראשית	אופי התכנית
חלוקה	ועדה מקומית	תכנית שניתן מכוחה להוציא היתרים

מחוז: מרחב תכנון מקומי
רשות מקומית: שטח התכנית
קנה מידה: צפון 0.500
צפת 1:250

מספר גוש	סוג הגוש	מספרי חלקות בשלמותן	מספרי חלקות בחלקן
13533	מוסדר	60	-

שלב: הגשה מהדורה: 1 תאריך: x





חותמות מוסד התכנון:

ועדה מקומית
תכנית מס' צפ/מק/69
חוקתית ומסוימת היטב לאשר את התכנית
בשינוי מס' 2/2006
מאריך: 20/10/13
מארי: [Signature]

ועדה על הפקדת תכנית מס' צפ/מק/69
רשמי בולטון הפרסומים מס' 6551
מיום: 20/10/13

שמות וחתימות:

תאריך	חתימה	שם ותפקיד	מספר זהות	מספר פריט ומשפחה
	[Signature]	מנ"ש התוכנית	0400466090	סח' תס
	[Signature]	יו"ם בפועל	0400466090	סח' תס
	[Signature]	בעלי עניין בקרקע	0400466090	סח' תס
	[Signature]	עורך התוכנית	31112246	סוכ' אלקטרוני
	[Signature]	מודד	310615372	אלקטרוני
	[Signature]		25849894	גאים סווא

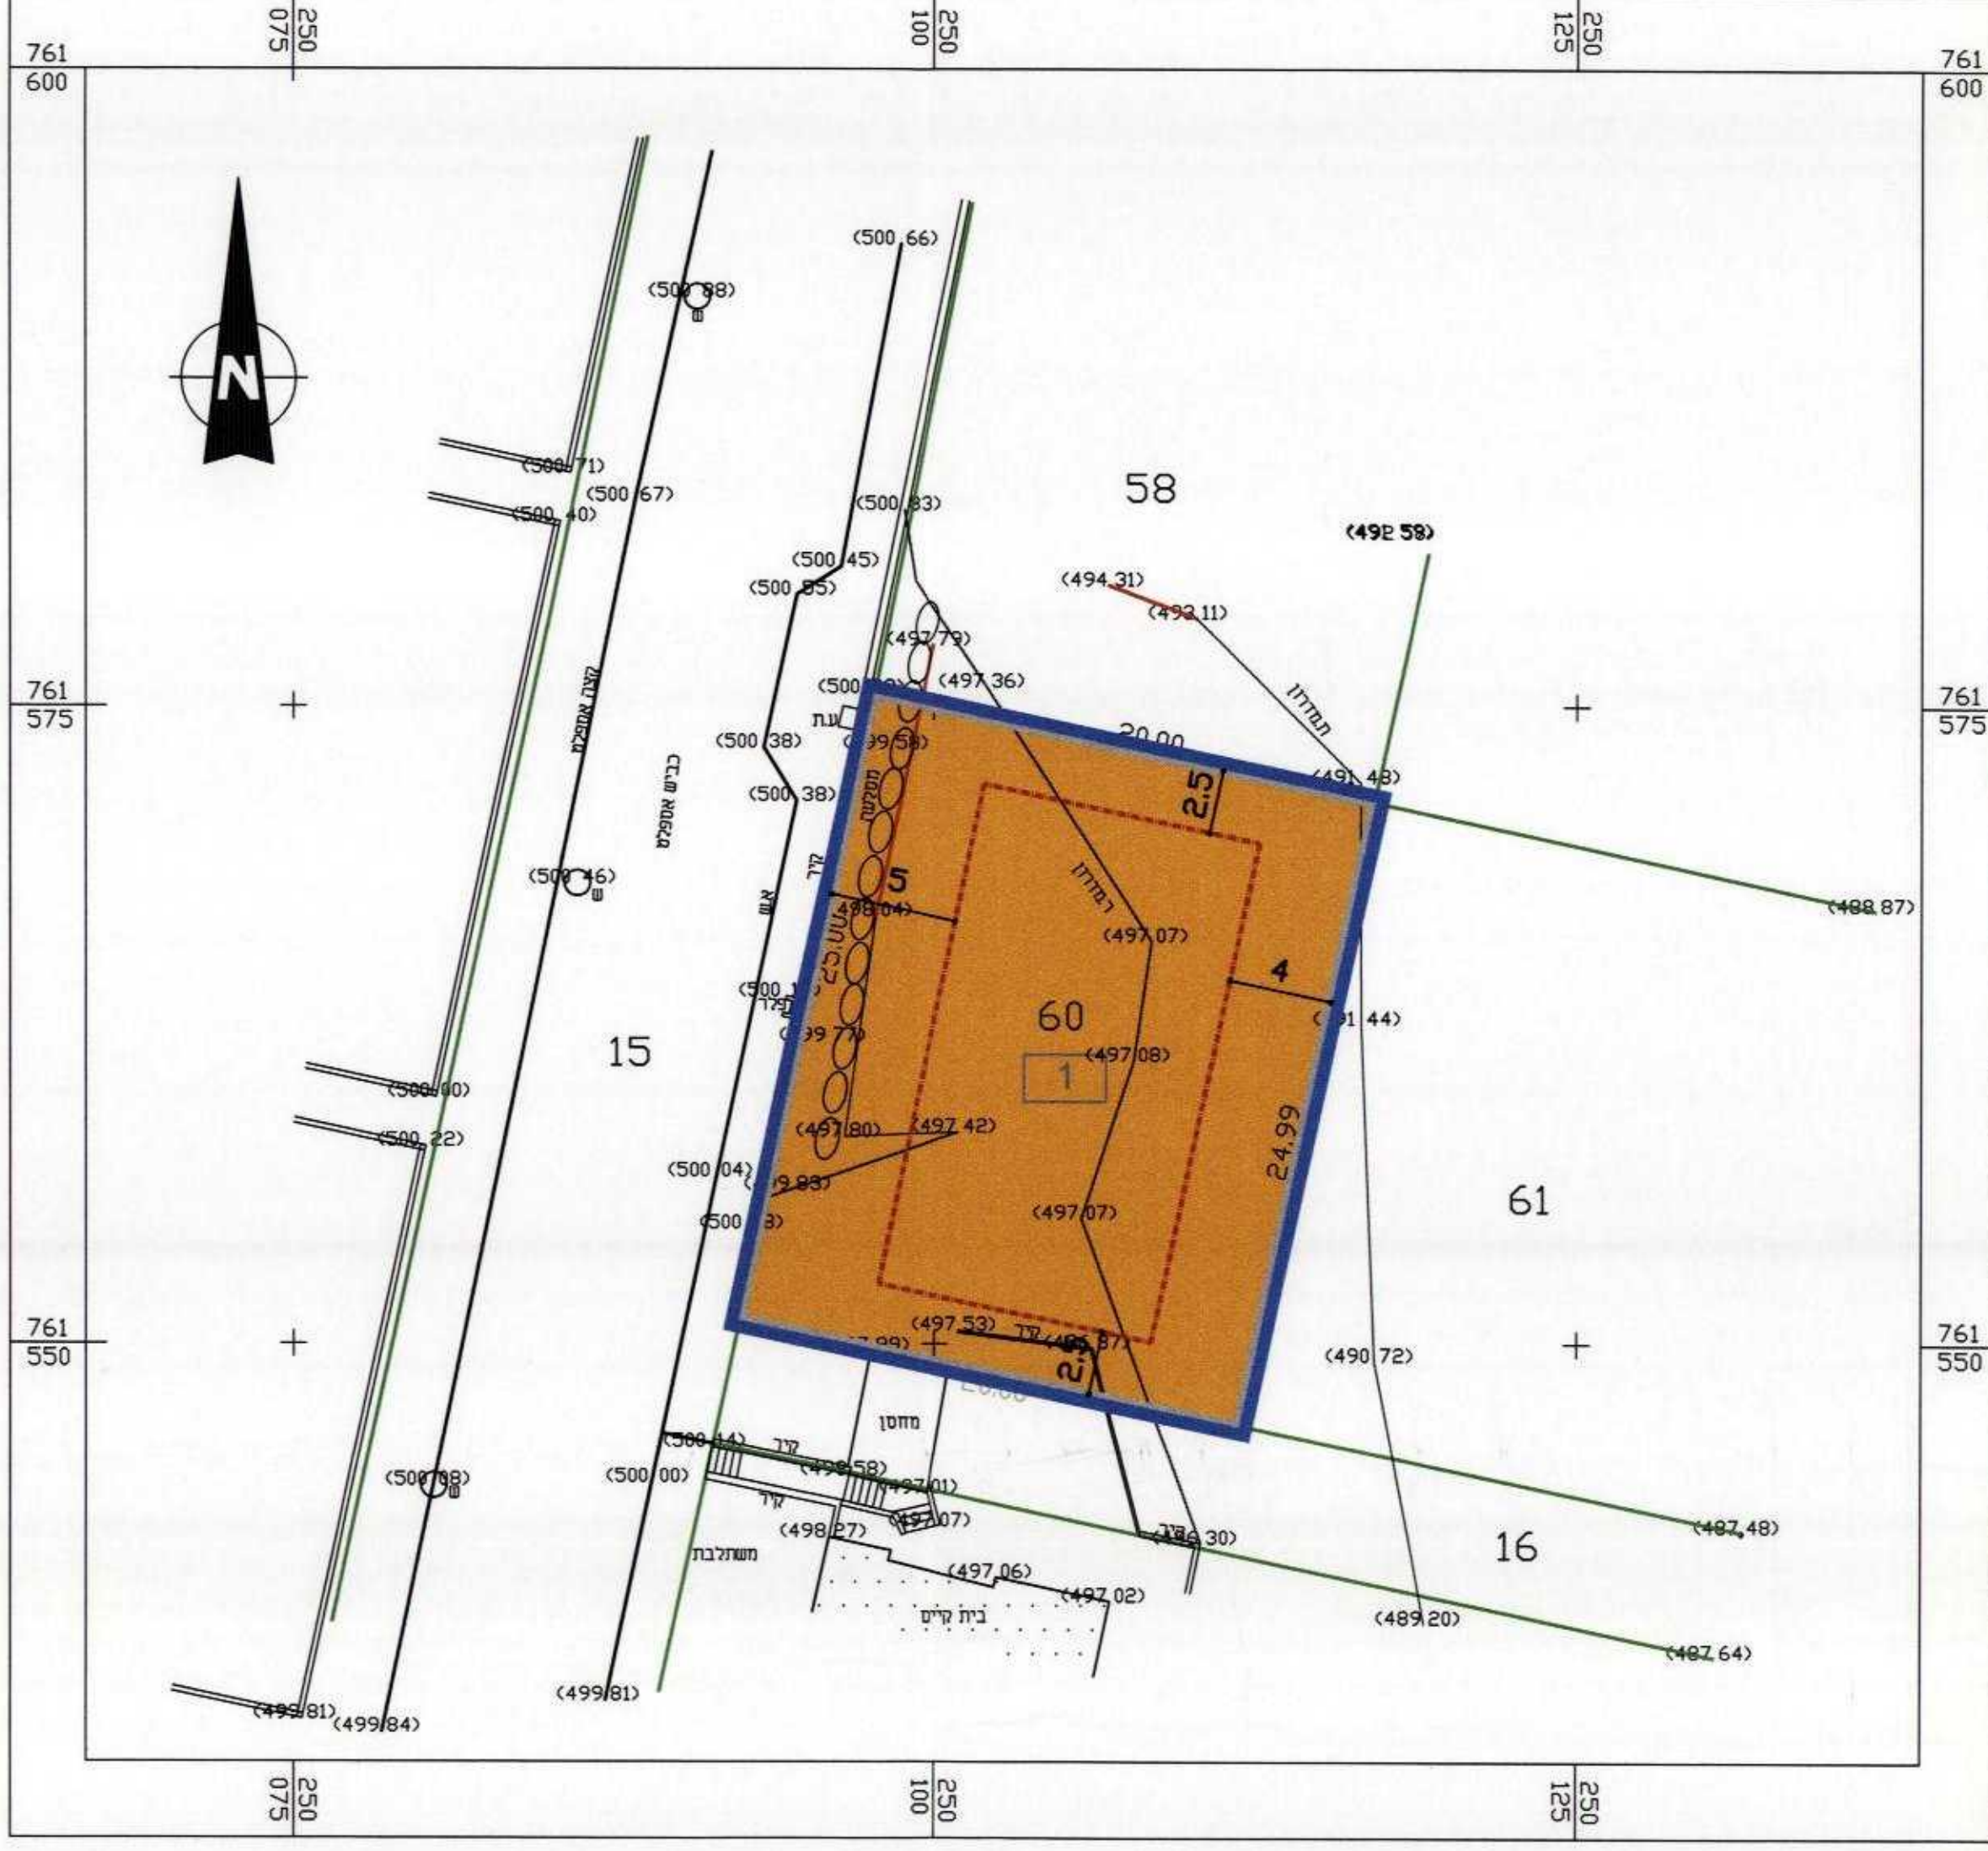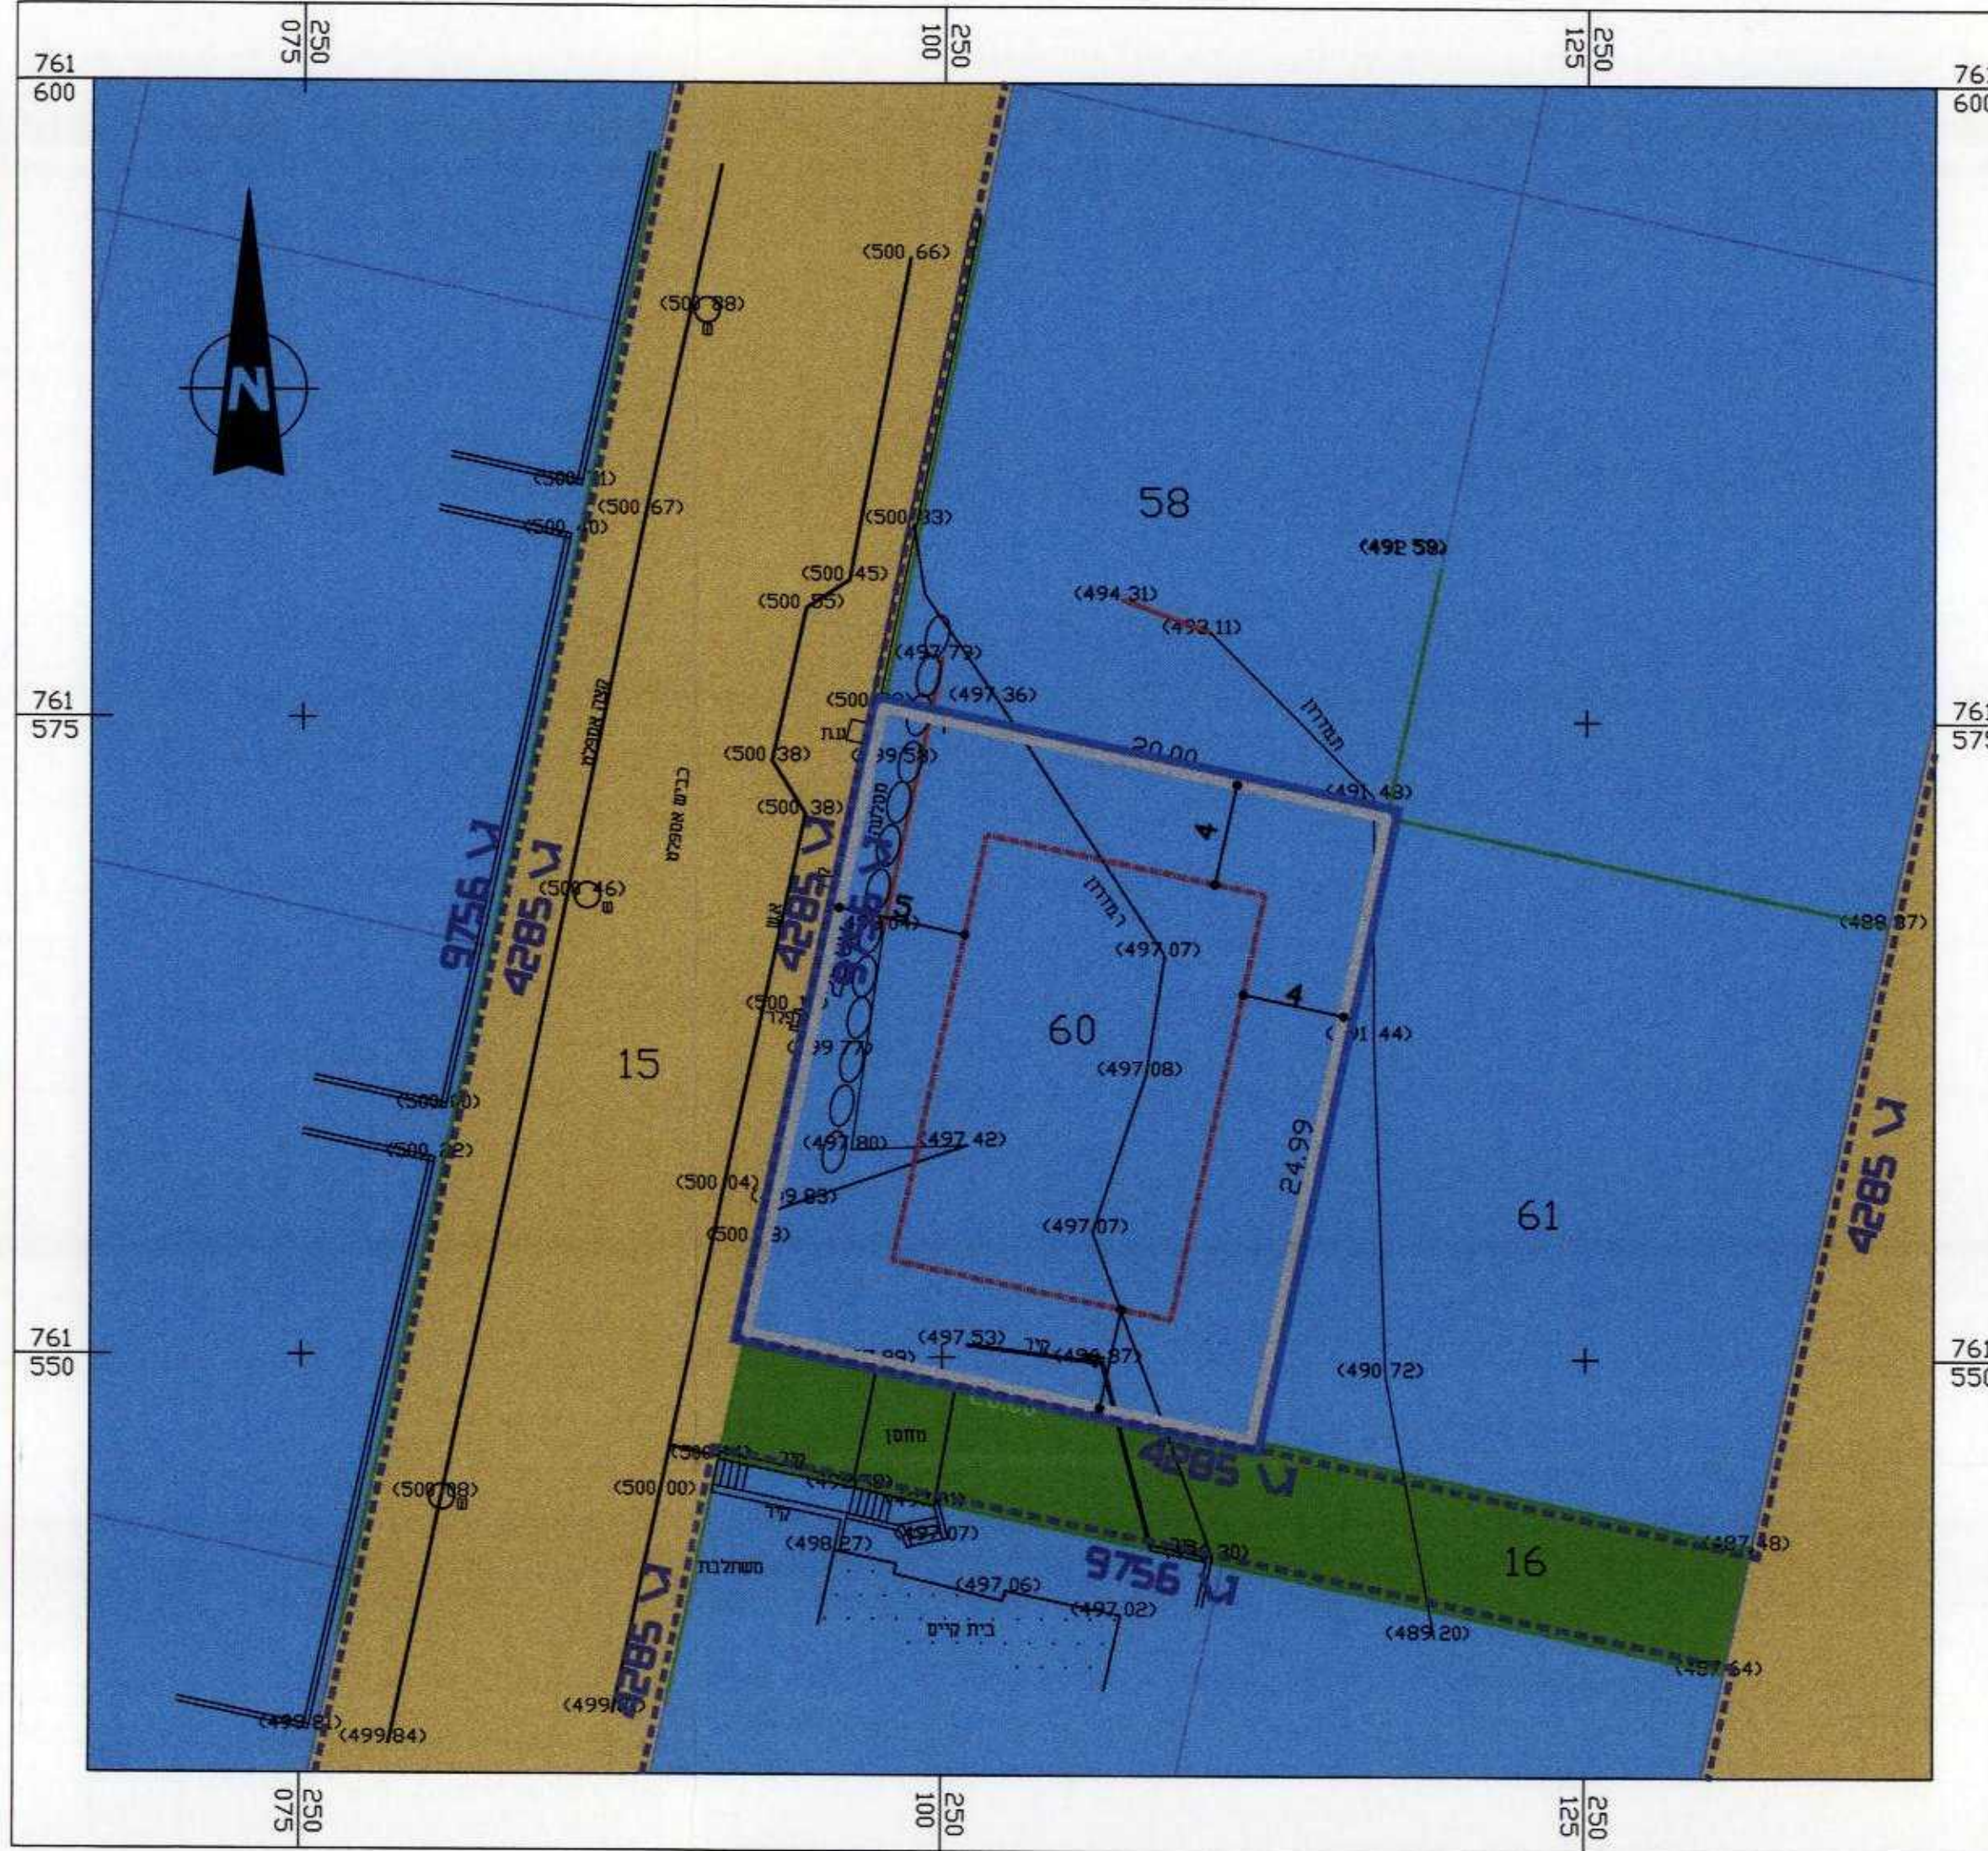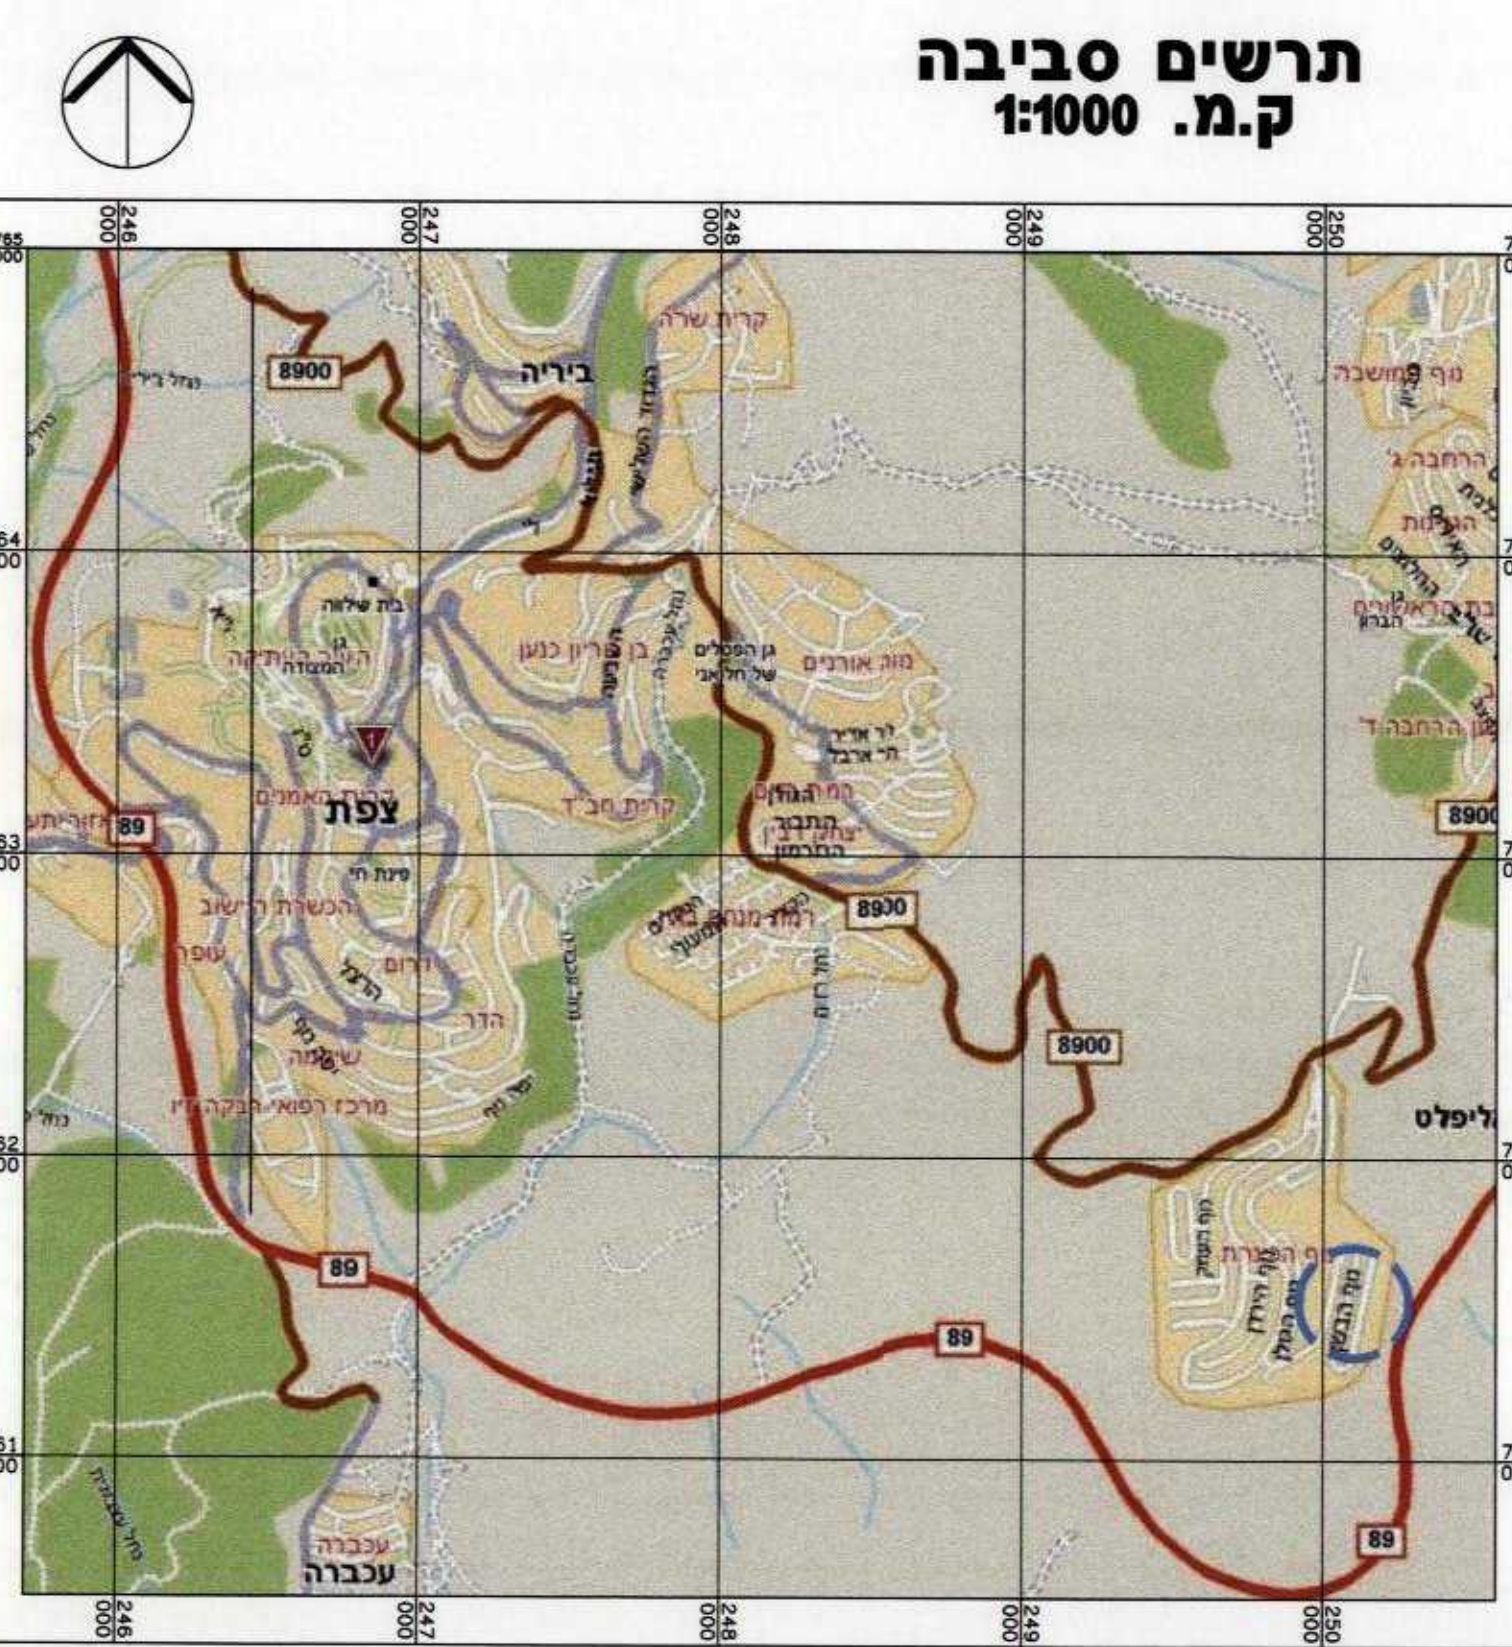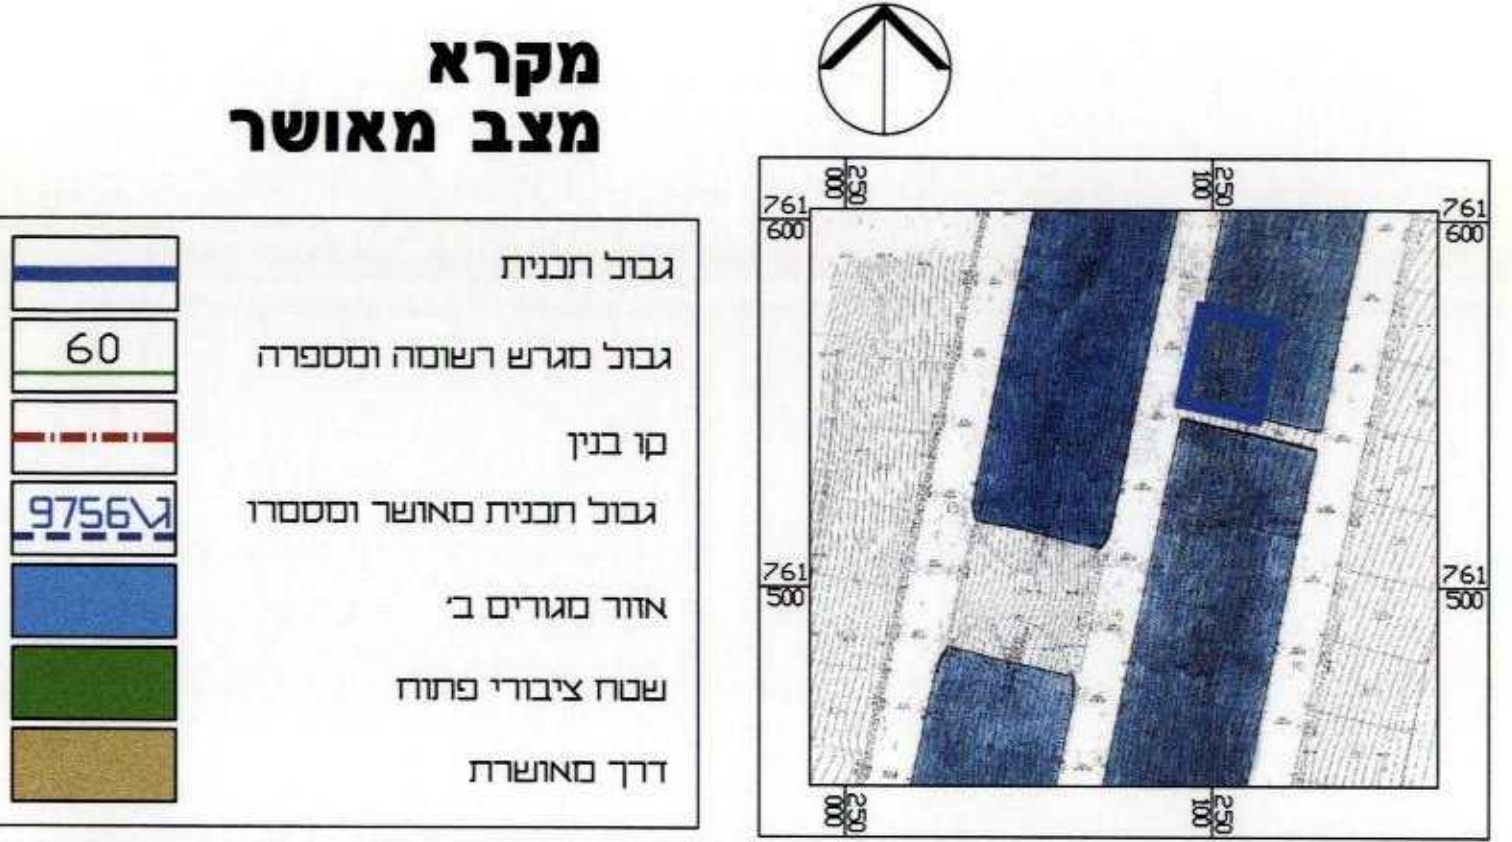

מקרא מצב מוצע

- גבול תכנית
- מספר ת"א שטח 1
- גבול מגרש השומה ומספרה 60
- קו בנין
- אוווד מגורים ב