

תכנית מס' ג\1919

תוספת אחוזי בניה בחלקה 20 גוש 18769
כפר יסיף

תכנית מפורטת
תשריט

סוג איחוד וחלוקה	סמכות ראשית	אופי התכנית
לכל איחוד וחלוקה,	ועדה מחוזית	תכנית שניתן מבחנה להוציא היתרים

מחזור : צפון
מרחב תכנון מקומי : גליל מרכזי
רשות מקומית : כפר יסיף
שטח התכנית : 1,700.0 מ"ר
קנה מידה: 1:500

גושים וחלקות בתכנית:

גוש	סוג הגוש	חלקות בשלמותן	חלקי חלקות
18769	מוסדר	--	20
-	-	--	-

חותמות מוסד התכנון :

של.ב: תוקף מהדורה 1: תאריך: 10/03/2013

שמות וזחתימות:

	ת.ד. כמ"ר עוד ג' רייס 052452448	מ.ג.ש. התכנית
	ת.ד. 24908	
ת.ד. 04-9922456	ת.ד. 04-9927695	מ.ג.ש. התכנית

	ת.ד. 052452446 כמיל עווד ג' ריים	ירום התכנית
	ת.ד. 04-9922456 297 מיקוד 24908 כפר יסף ת.ד.	

בעלי הזכויות בקרקע			
שם:	ת.ד.:	מסמל:	חתימה:
מסמל שווד ג' רייס	052452448	04-9927695	
שם:	ת.ד.:	מסמל:	חתימה:

מ.א.א.ד. .. הונדסה יעל וברכה 113 אהרן דניאל מנחם רשות	מס' 9.א.א.ד. .. הונדסה יעל וברכה יעל וברכה אהרן דניאל מנחם רשות	סדר הכתיבה
00752 40752 40752	40752 40752 40752	מס' 9.א.א.ד. .. הונדסה יעל וברכה יעל וברכה אהרן דניאל מנחם רשות


[illegible]

**טבלת שטחים :
מצב מאושר**


מצב מוצע				מצב מאושר			
שטח מ"ר	אחוזים	קוד יעוד	שם היעוד	שטח מ"ר	אחוזים	קוד יעוד	שם היעוד
1700.0	100.0		מגורים 'א'	1700.0	100.0		מגורים 'ב'
1700.0	100.0		סחייב	1700.0	100.0		סחייב

הצהרת המודד :


הר"י מצדד בראי' זו ומודה שהפוסקים חייבים להחליט על דעתם, וערכת על ידי ב"מ:
 15/09/2012 והנה הכנה לפי היראה מהל מבאית ובראש החראת הוה ומתנת מורדים
 שבתקנן. דיוק הנה ורמזו והתקדשו: מידה גרפית ויזואלית (הכרז) במה אנו עושים/מדידה אסתטית
 תמצית ברורה (תוכן, כלול וזה המובן).
 8/11 מתקן ומרדד
 11/03/13 ירכא
 תמרד

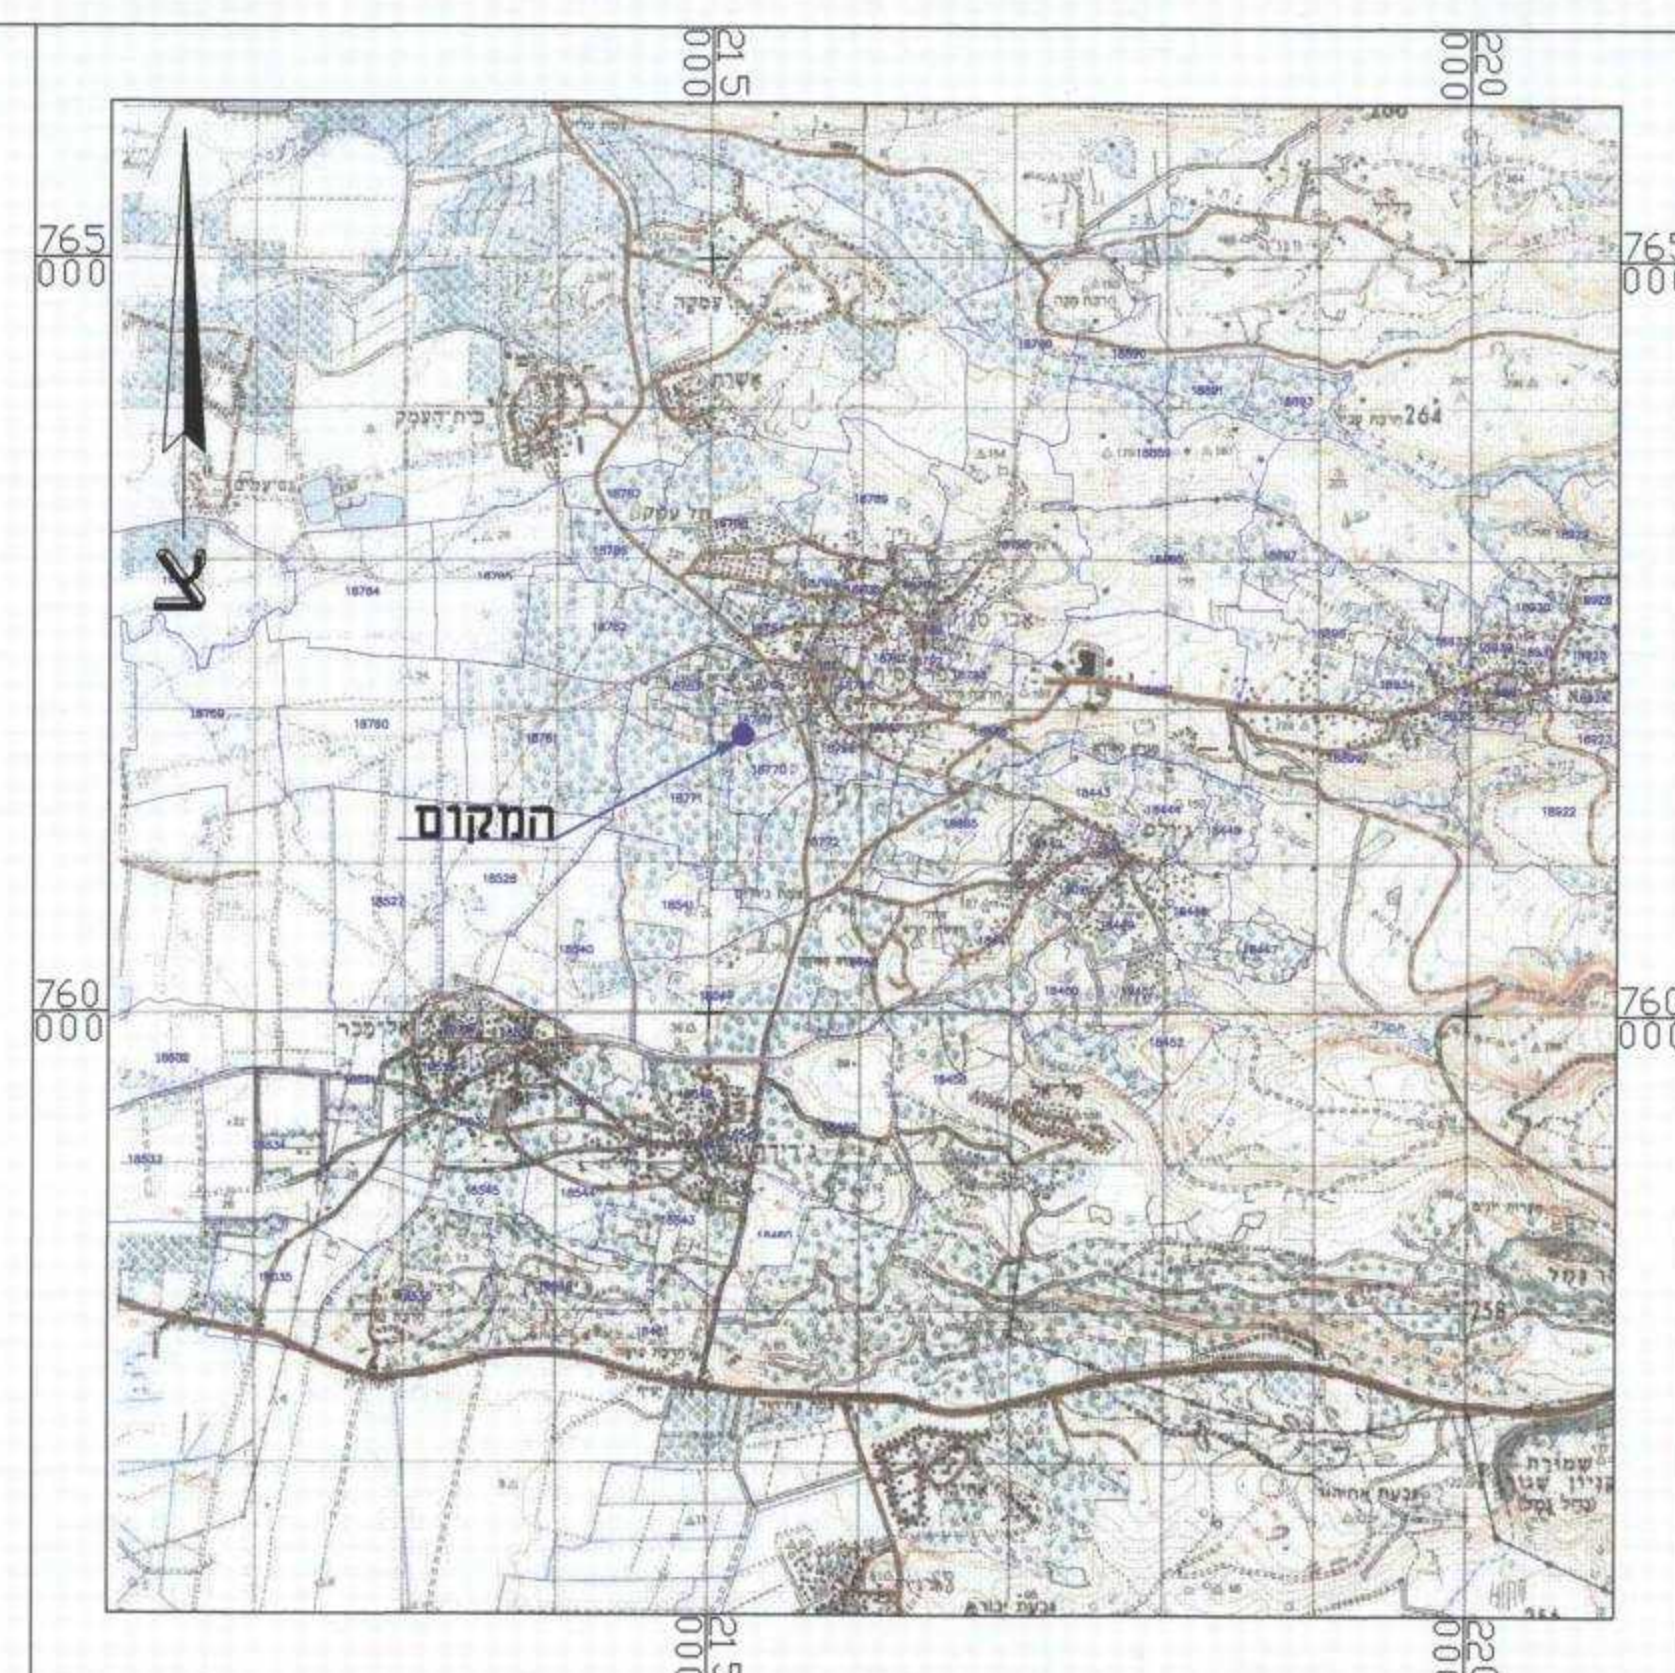


תרשים התמצאות מקום
ק"מ 1 : 20,000

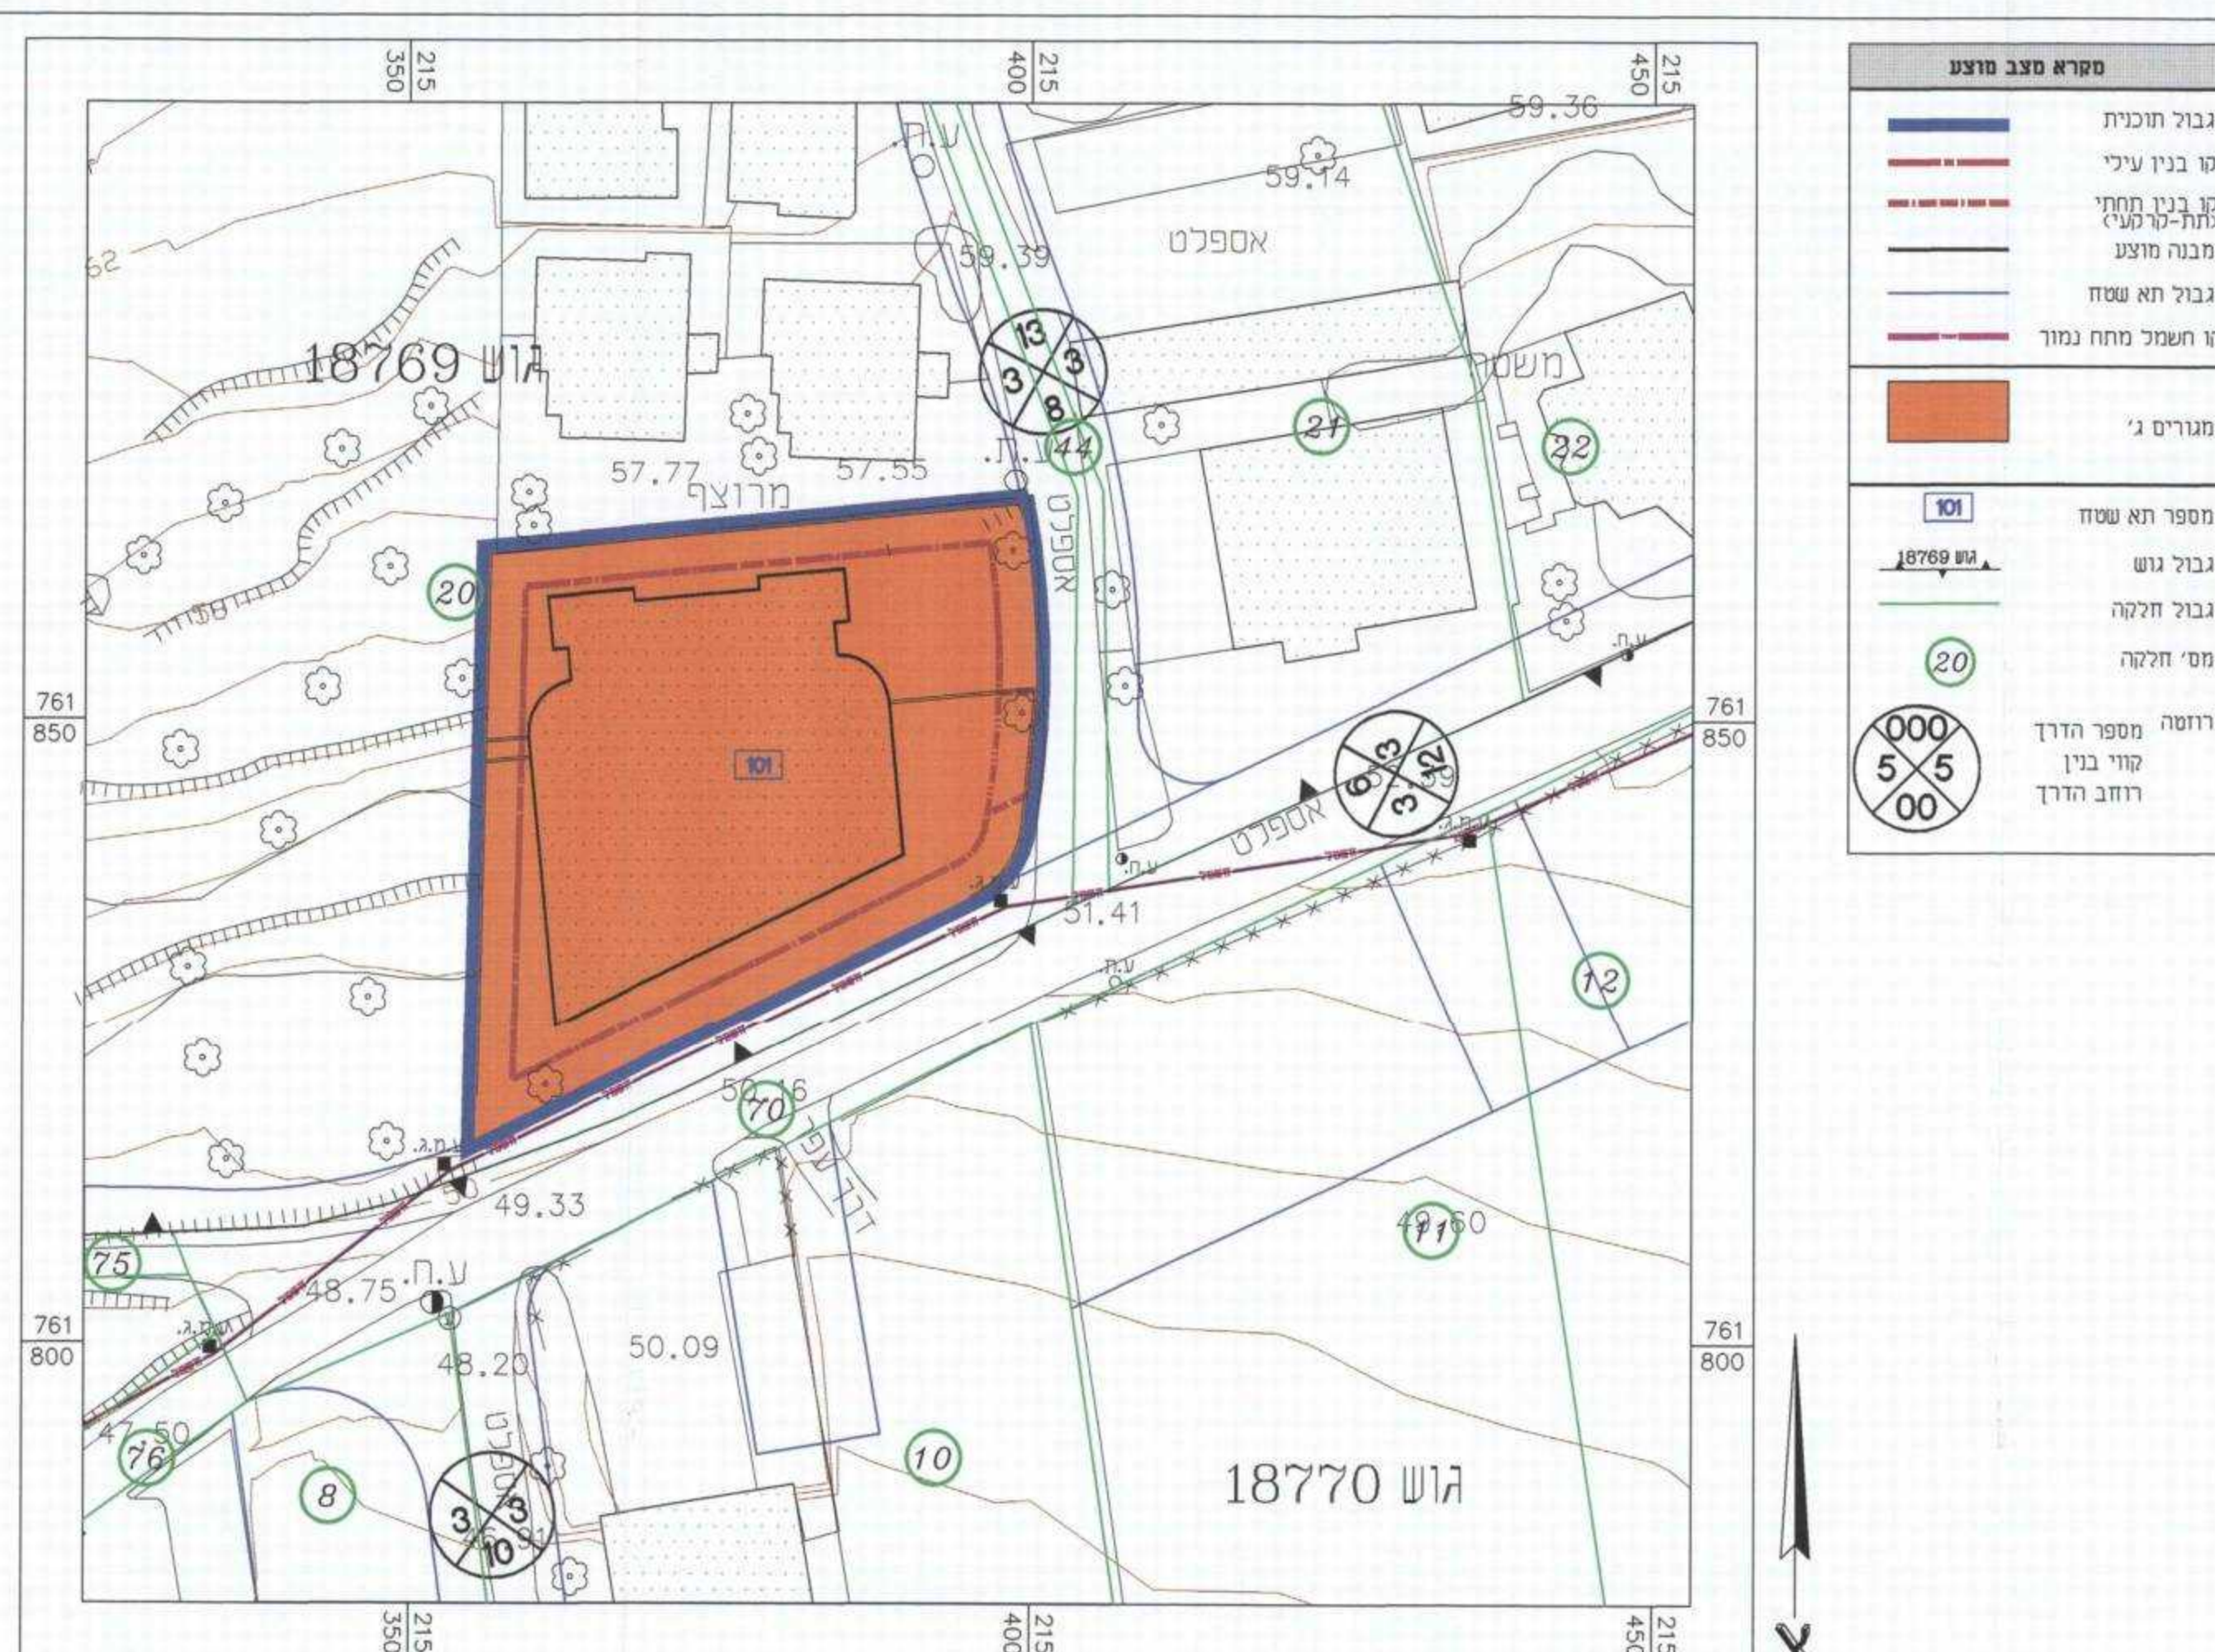

מצב מוצע קנ"מ 1 : 500

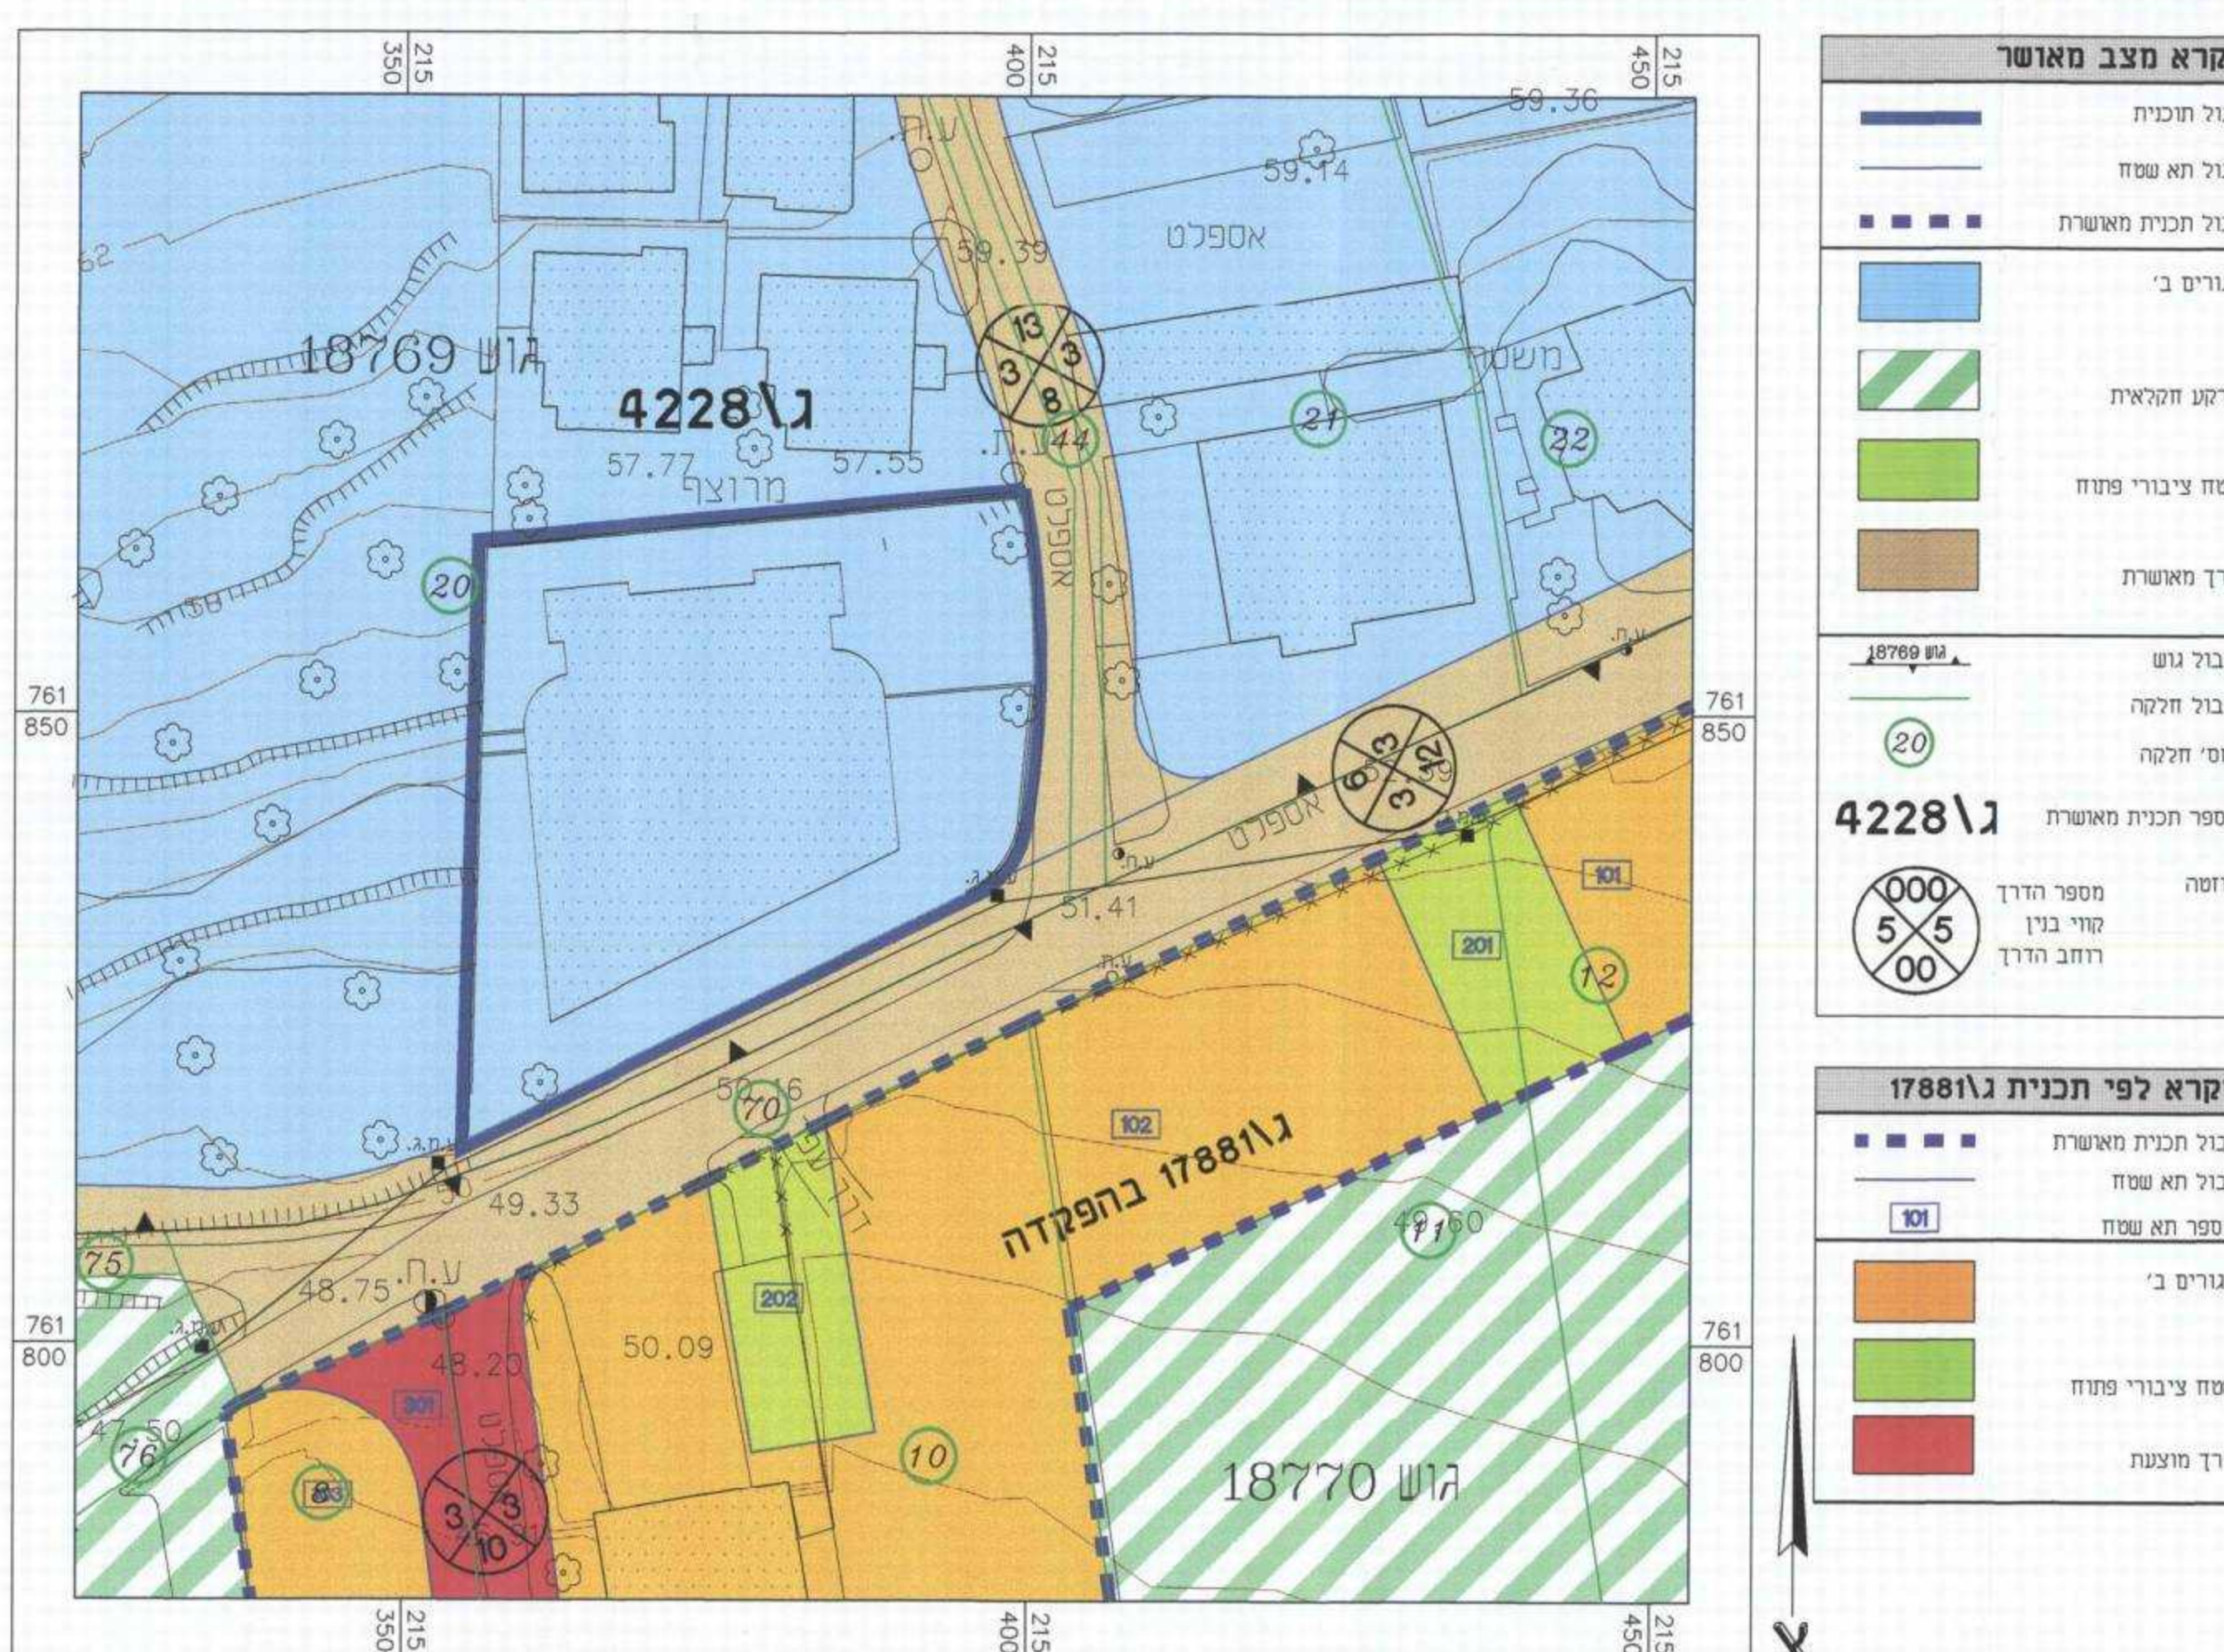

מצב מאושר קנ"מ 1:500

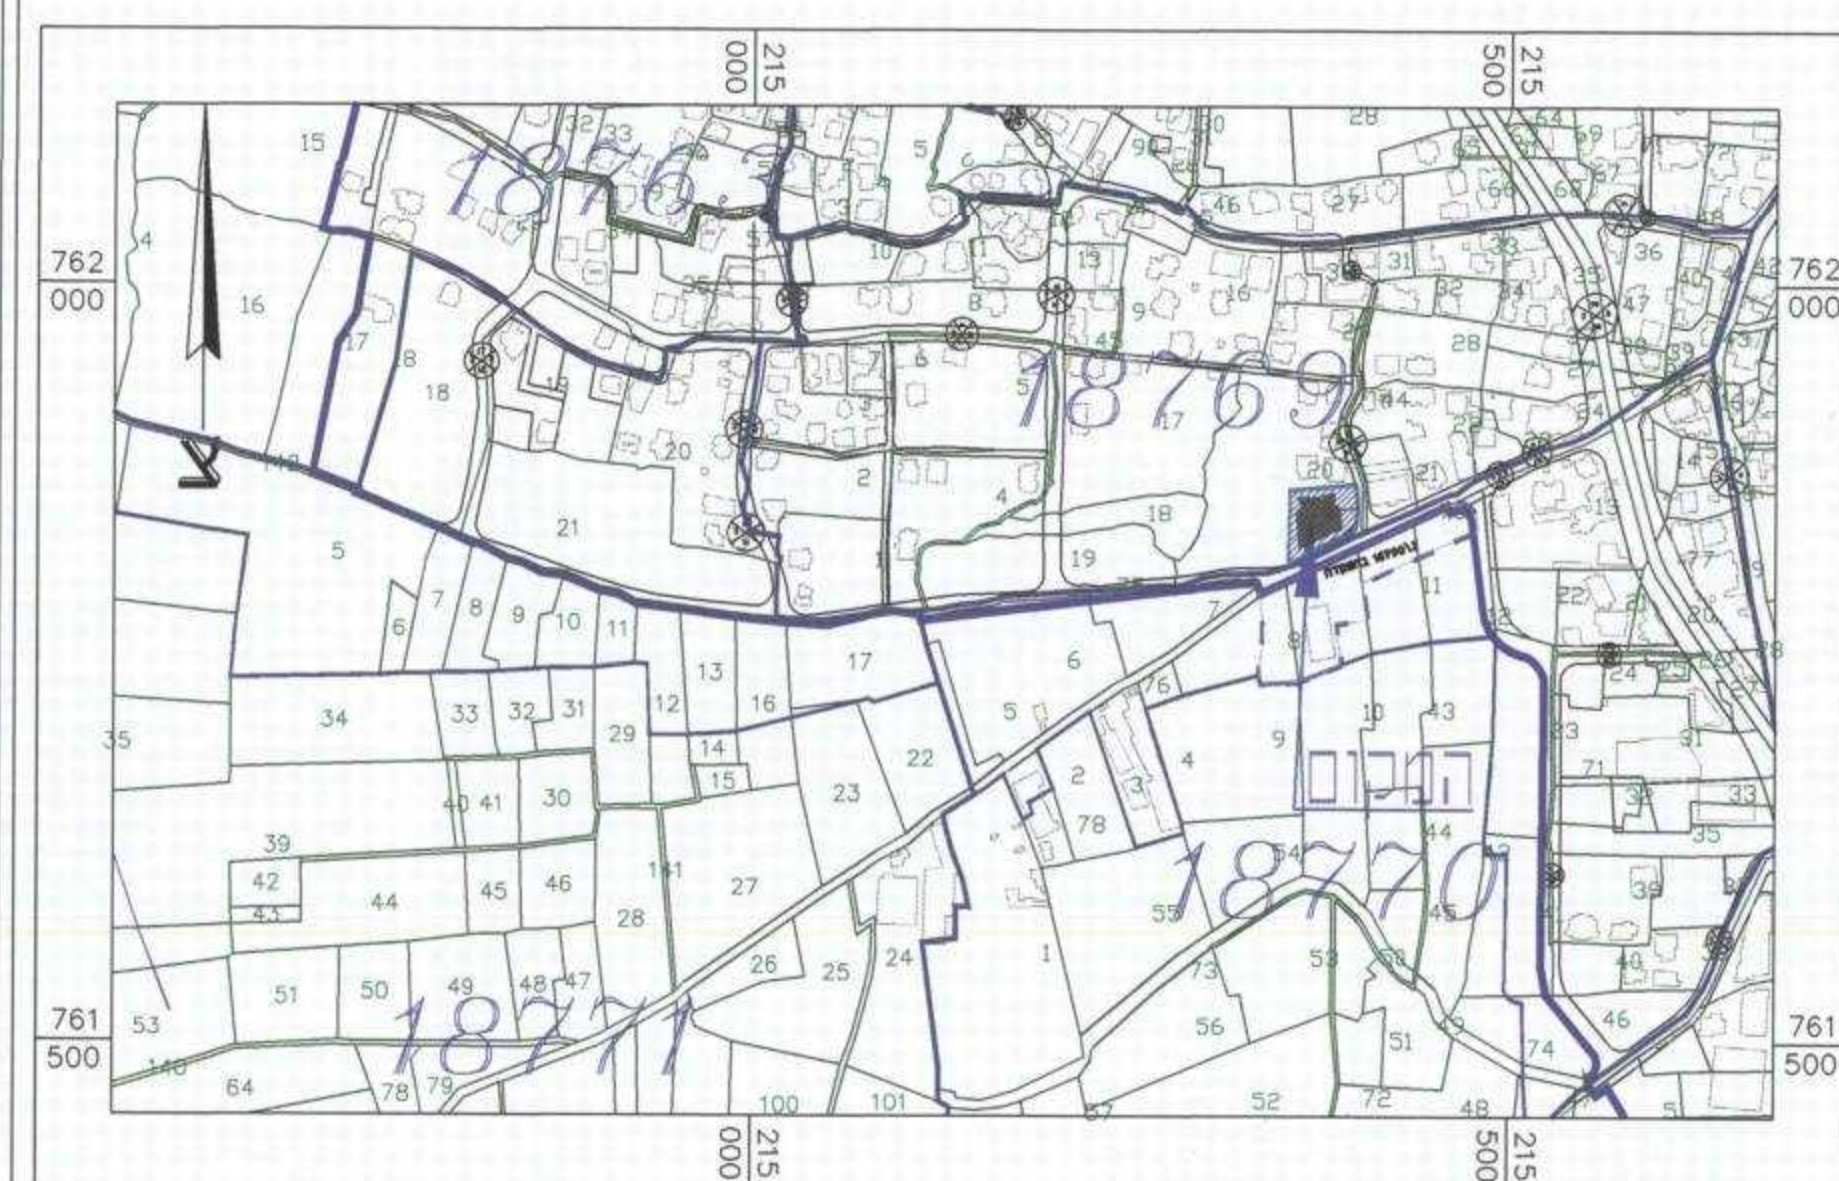

תרשים סביבה