

מחוז הצפון

מרחב תכנון מקומי בית שאן

תכנית מס: 8636

המחוז שיוני לתכנית מיתאר 6995

גוש 22912

חלקה 14

שטח התכנית: 0.992 ד

בעל הקרקע: מ.מ.י




היוזם: מועצה מקומית בית שאן

המתכנן: סוהיל מ.סאבא

משרד המים
מחוז הצפון ועדה מקומית
11-01-2016
נתקבל
נכדת ערסון

מקרא:

- גבול התכנית
- שטח למגורים ב
- שטח למגורים ושרותי ארוע
- גבול הגוש
- גבול החלקה
- מספר החלקה
- מס' הדרך
- קו בנין
- רוחב הדרך

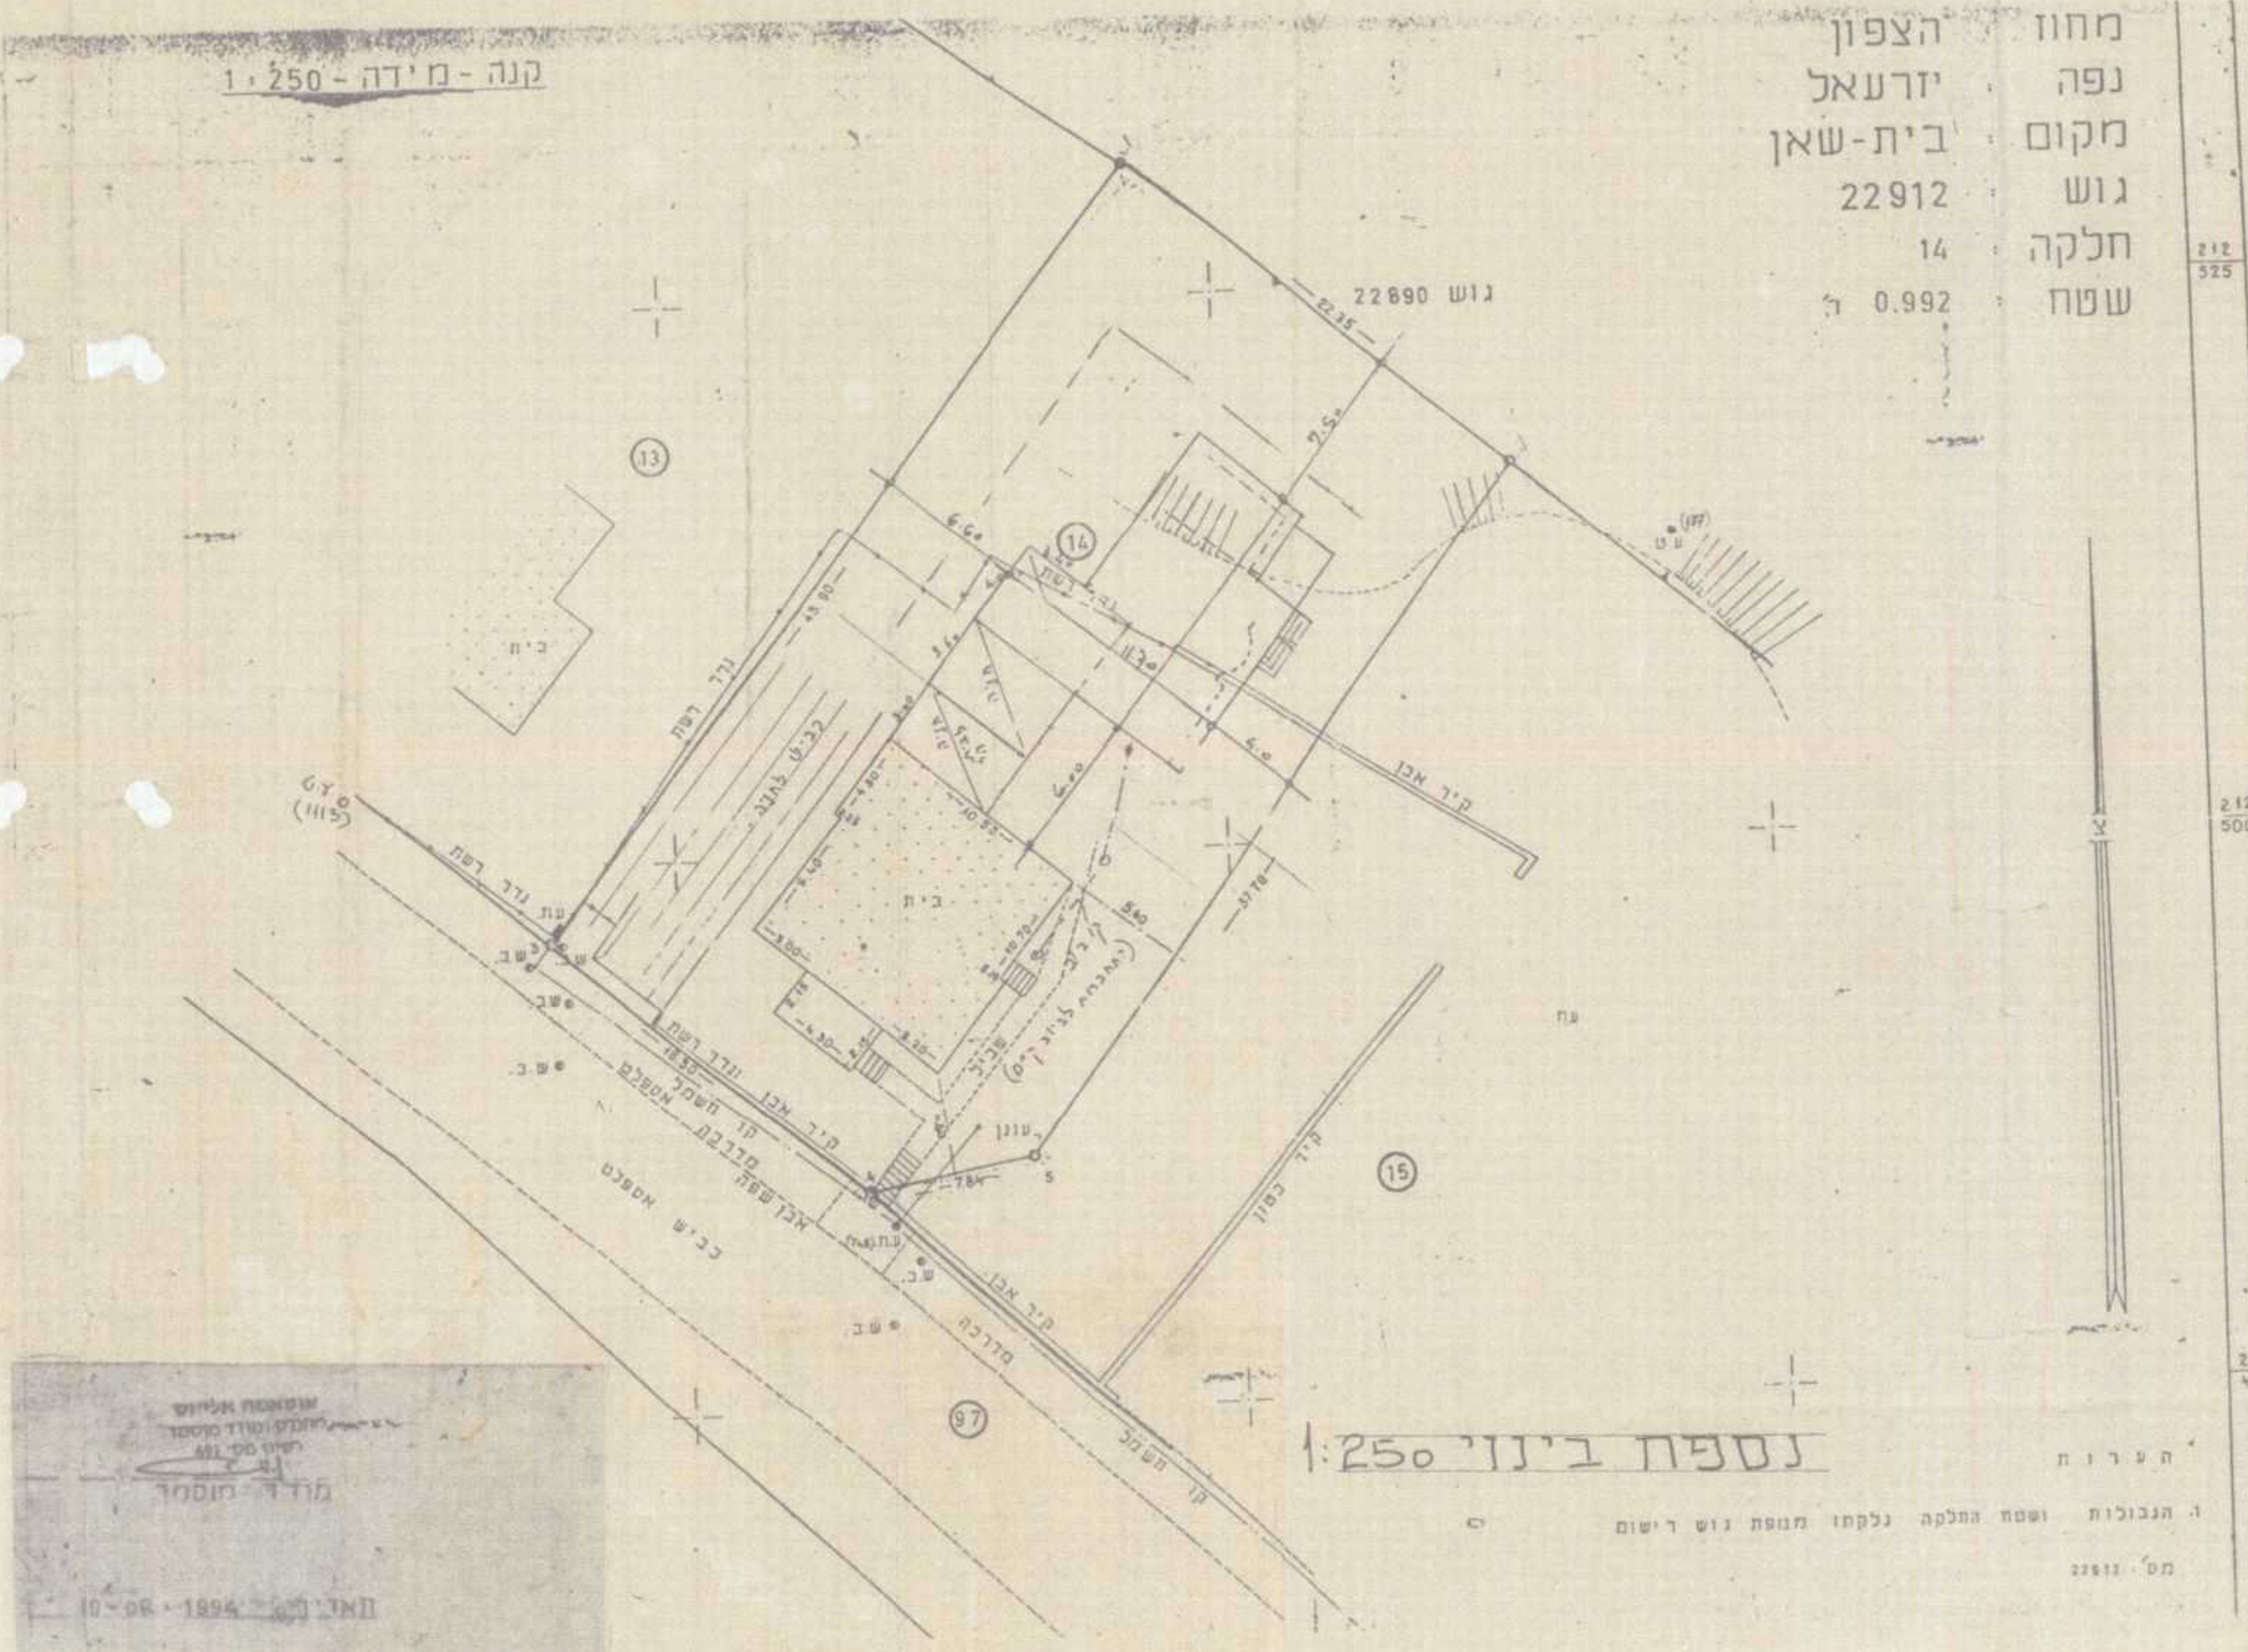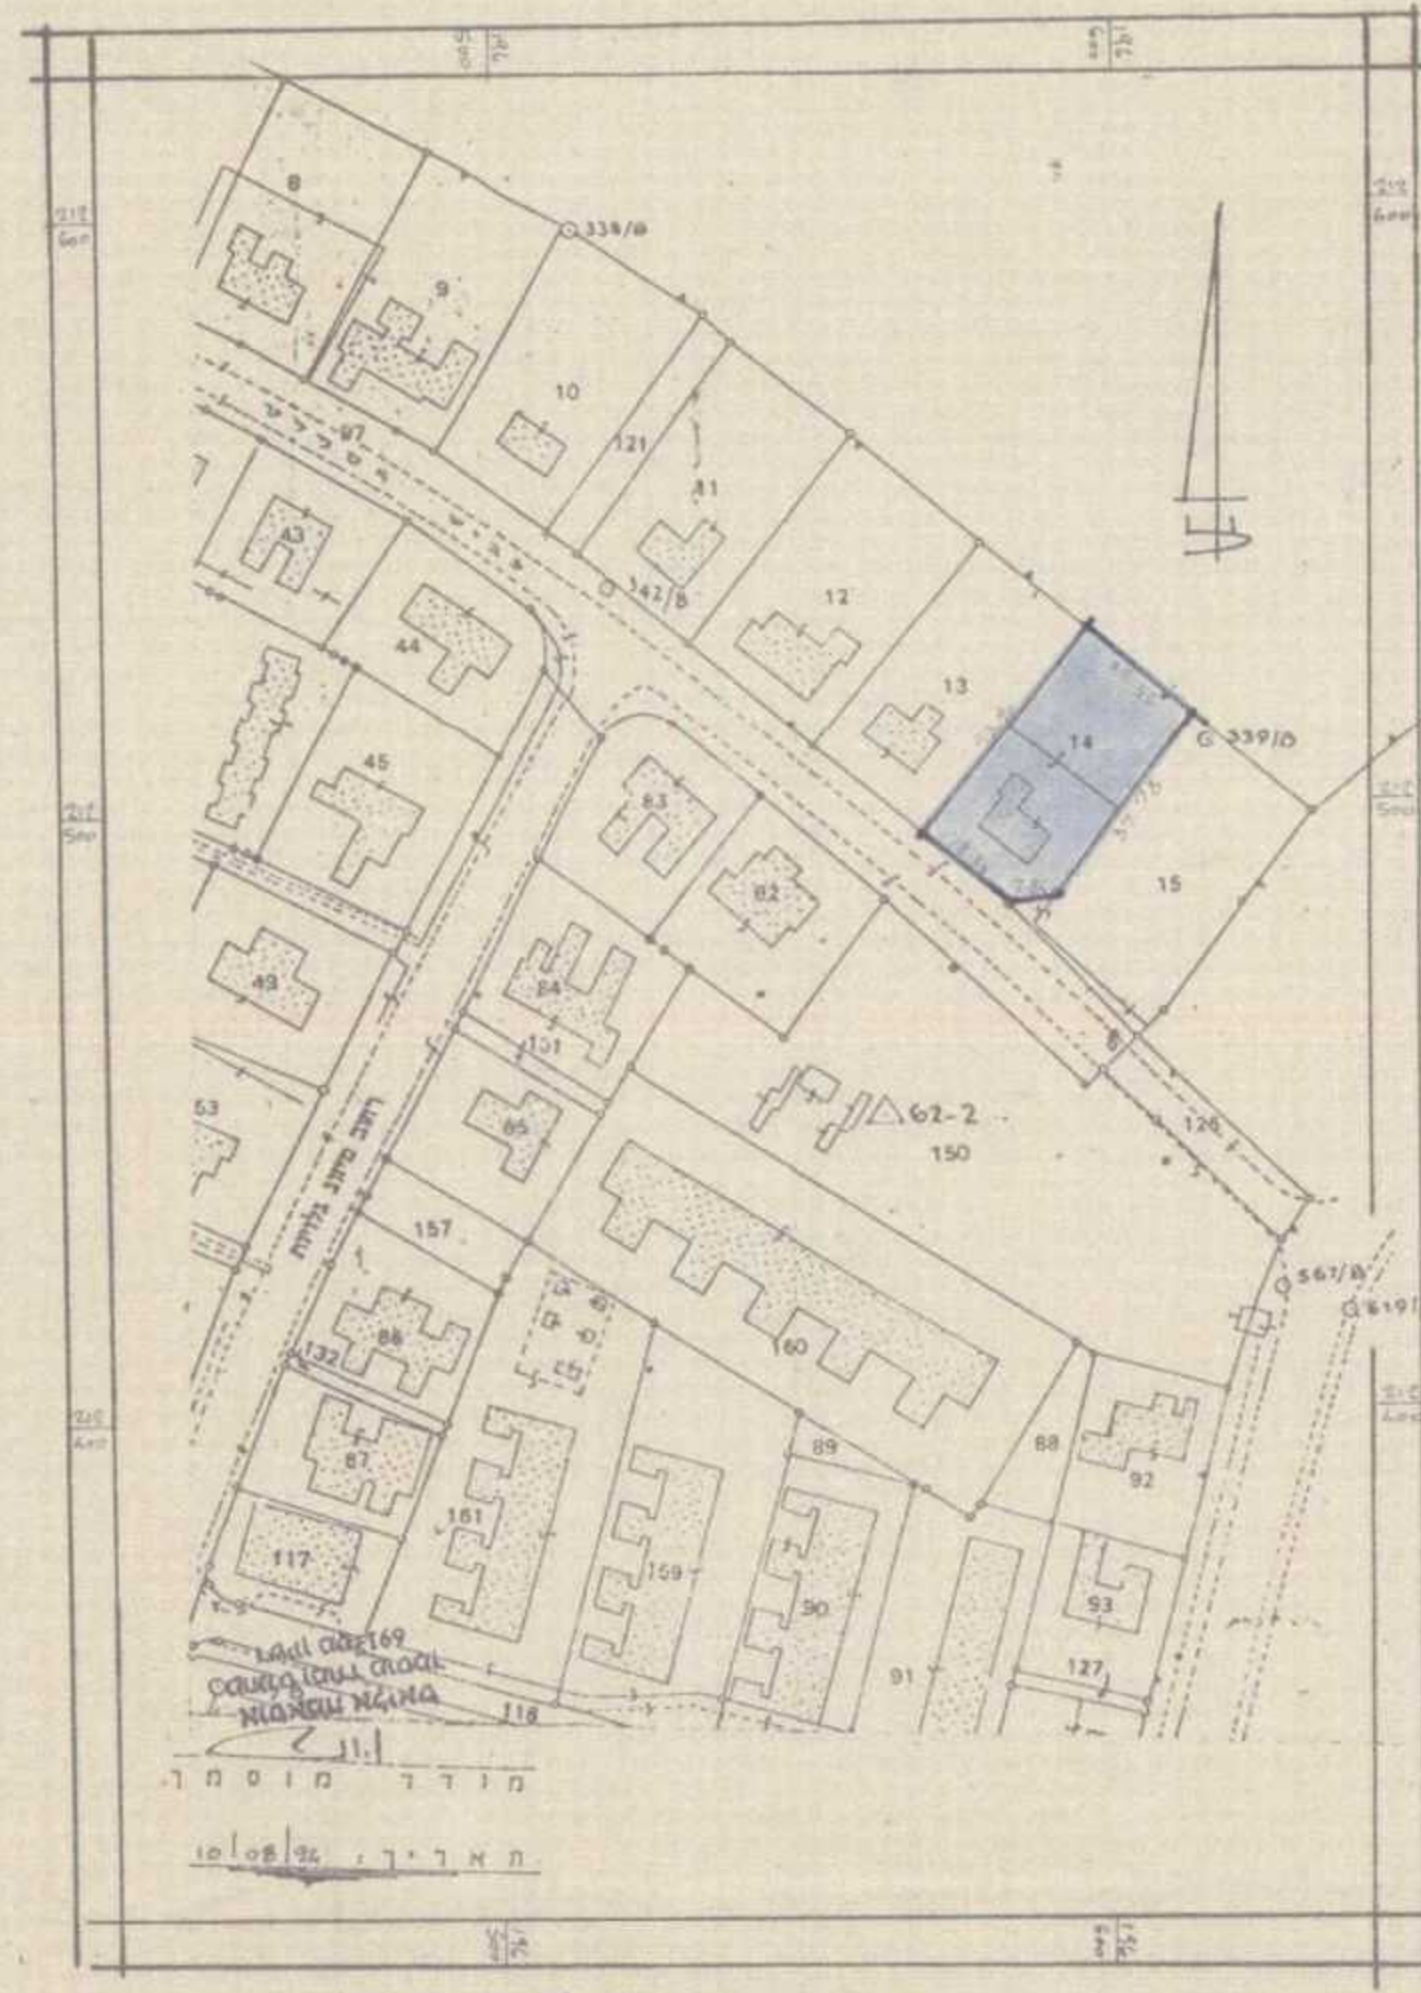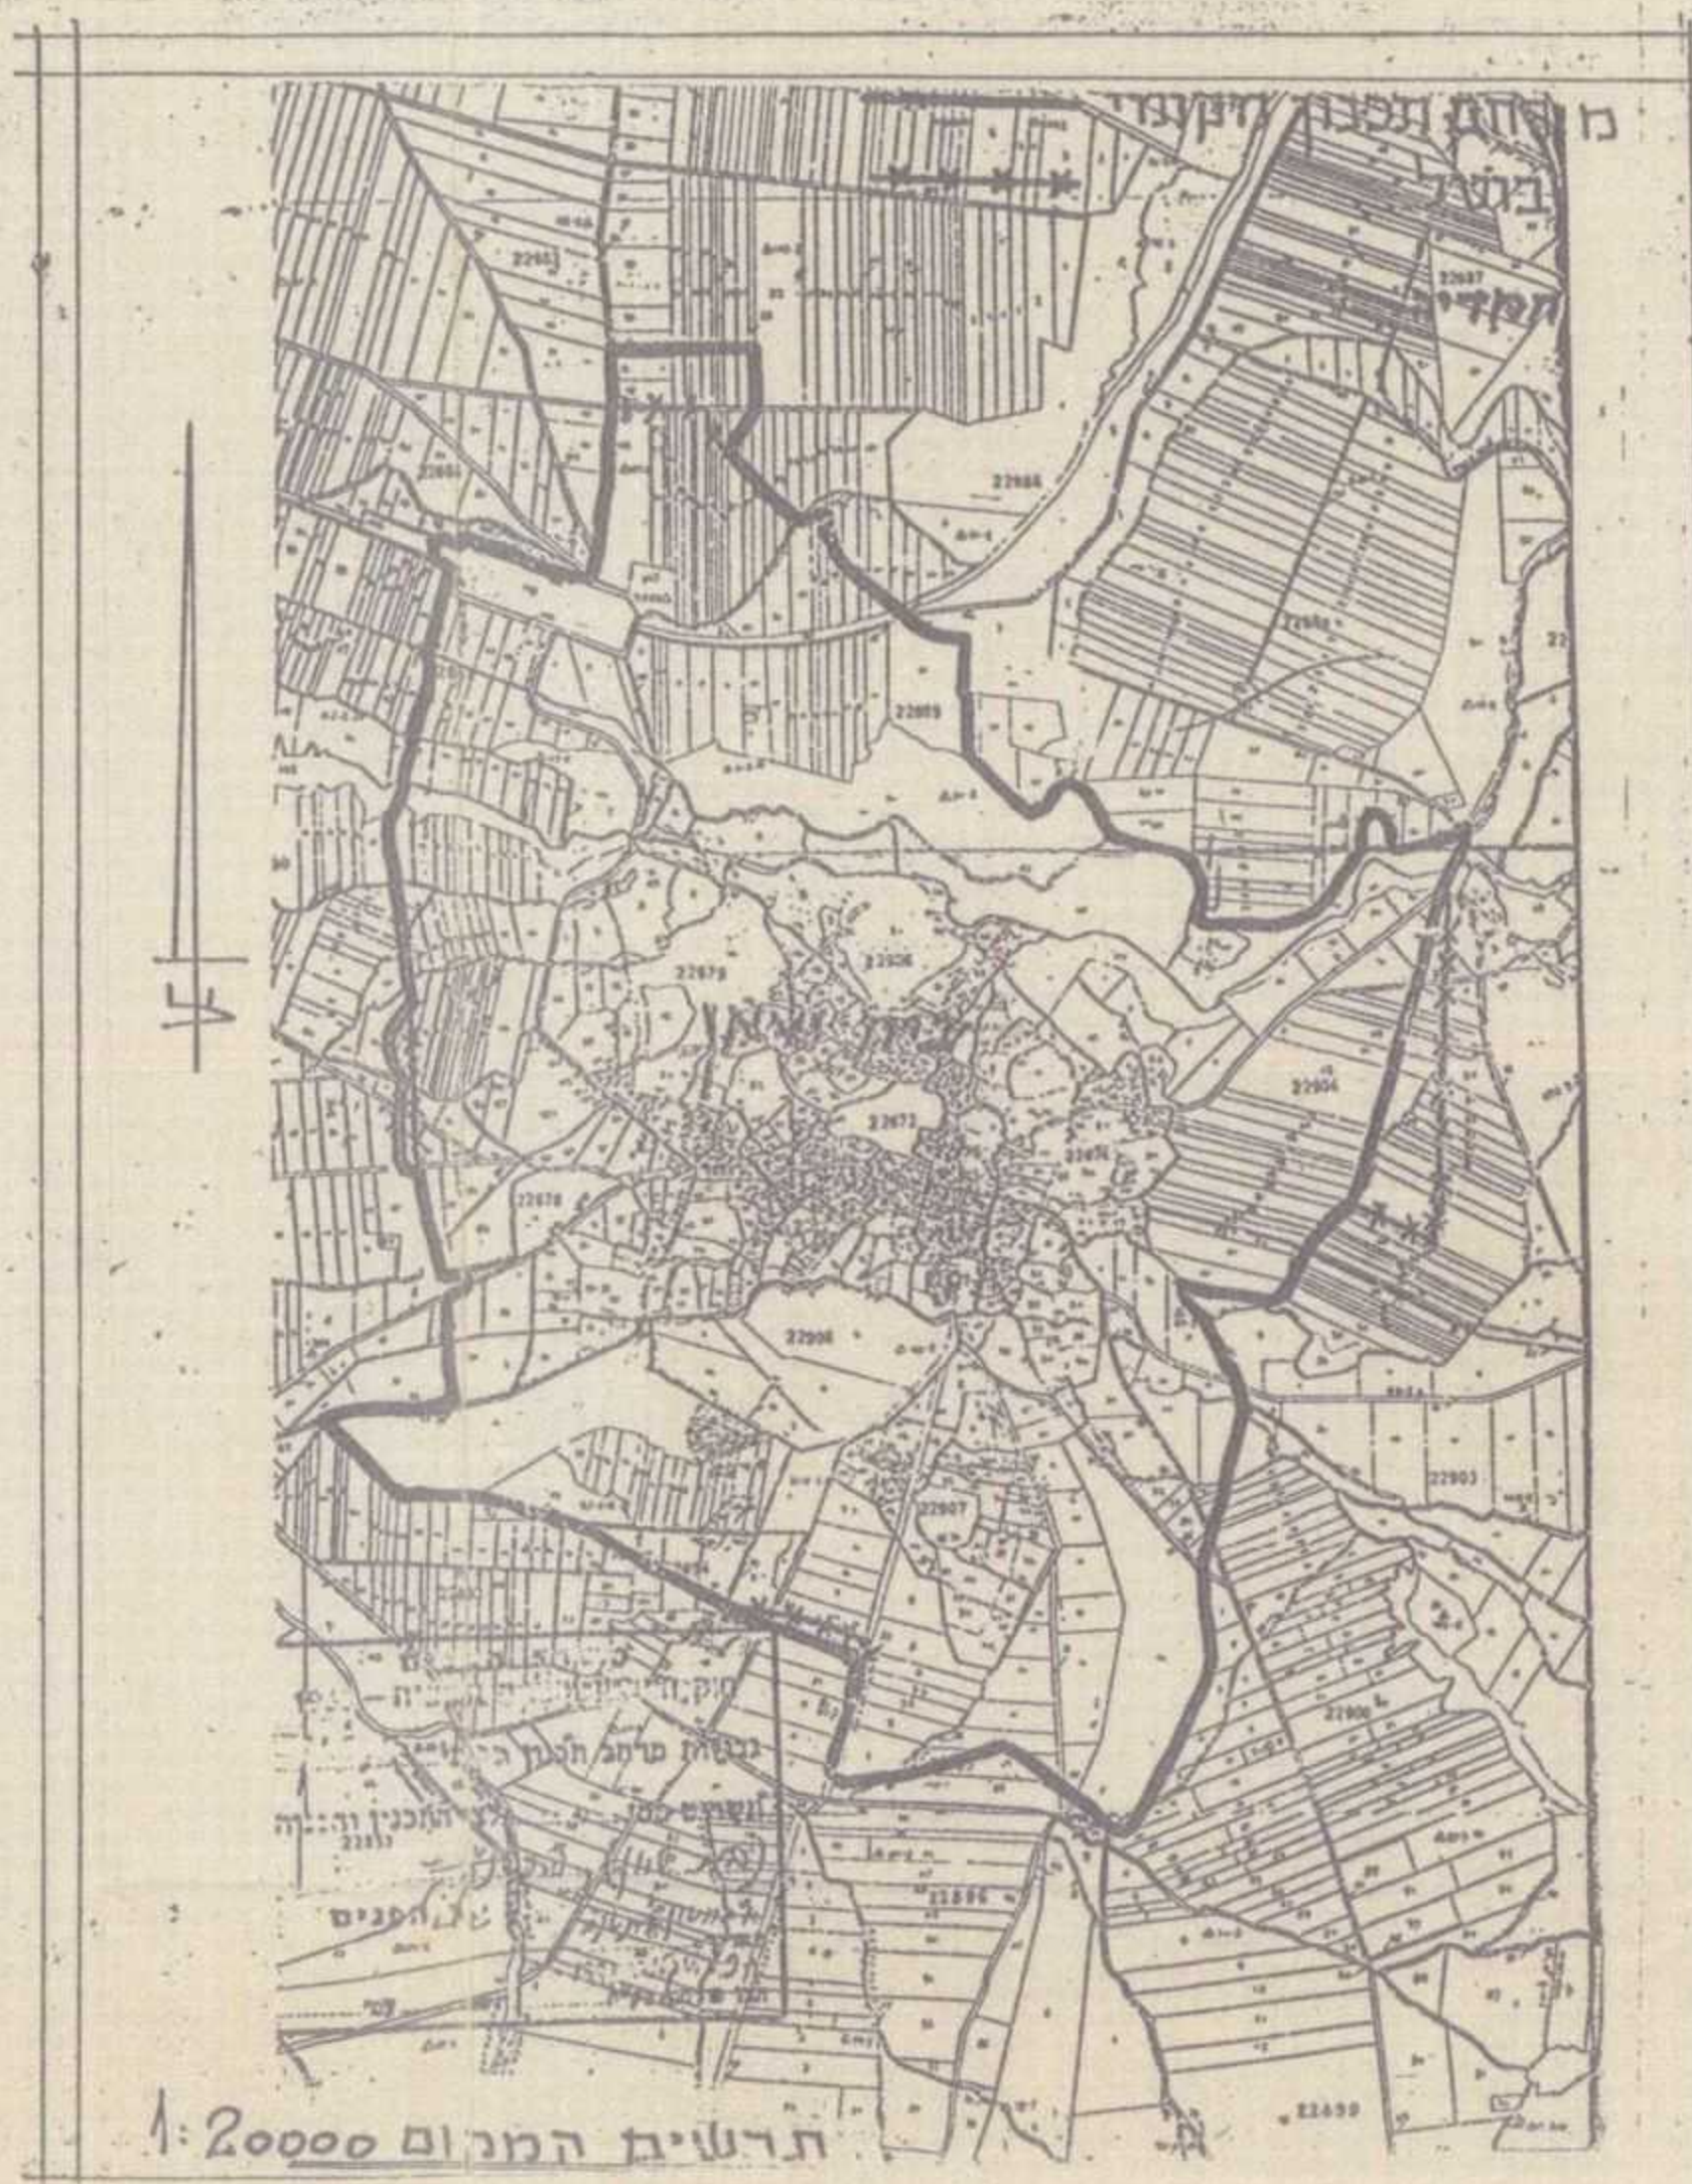

משרד המים
מחוז הצפון ועדה מקומית
11-01-2016
נתקבל
נכדת ערסון