

משרד המגורים
מחוז הצפון ועדה מחוזית
28-01-2014
נתקבל
נצרת עילית

תכנית מס' ג/19532

שינוי זכויות בנייה במגרש 307 במורשת

משרד המגורים מחוז הצפון
חוק התכנון והבנייה חש"ב 1965
אישור תכנית מס' 19532
הועדה המחוזית לתכנון ובנייה
מס' 13-13 לאישור את התכנית
ביום 28-01-2014
מנהל סינון התכנון

תשריט

| איחוד וחלוקה | סמכות ראשית | אופי התכנית |
|------------------|-------------|--|
| ללא איחוד וחלוקה | ועדה מחוזית | תכנית שמכוחה ניתן להוציא היתרים או הרשות |

מחוז: הצפון
מרחב תכנון מקומי: משגב
רשות מקומית: מ.א. משגב
ישוב: מורשת
שטח התכנית: 0.506 דונם
קנה מידה: 1:500

גושים וחלוקות בתכנית:

| גוש | סוג הגוש | חלקת בשלמותן | חלקי חלקת |
|-------|----------|--------------|-----------|
| 21107 | מוסדר | 131 | - |

חותמות מוסד התכנון:

שלב: למתן תוקף
מיילוי תנאים
מחדרה: 2
תאריך: 13/10/2013

שמות וחתימות:

| שם | תפקיד | מס' זהות | מס' טלפון | דוא"ר |
|----------------------------|---------------------|-----------------------------|-------------|--------------------------|
| יואל ורחל גז | יוזמי | | | |
| מור שושן, ד.ג. משגב, 20186 | מורשת | 04-9998091 | | |
| מס' זהות: 225998010 | מס' זהות: 225998010 | מס' זהות: 23673254 | | |
| מור שושן, ד.ג. משגב, 20186 | מורשת | 04-9998091 | | |
| מס' זהות: 225998010 | מס' זהות: 225998010 | מס' זהות: 23673254 | | |
| מינהל מקרקעי ישראל | בעל הזכות בקרקע | ת.ד. 850, נצרת עילית 15105 | 04-6453276 | tza.fontichun@nmi.gov.il |
| אריק סוורדולו אדריכל | עורך התכנית | מושב מונף, ד.ג. משגב, 20184 | 04-9999225 | sverdulobarak-online.net |
| מ.א.9 - שירותי הנדסה | מווד | שני רט 15/128 נצרת | 050-7308921 | powersrvne.tvision.ne.tl |

הצהרת המווד:

הנני מצהיר כי מידת המפר המפורטת/המפורטות המוצגת/ות בתכנית זו נערכה על ידי ביום 28/10/14 והיא נכונה כפי הוצגה ונכונה מבחינת כל המפרים המוצגים בתכנית זו. הנני מצהיר כי כל המפרים המוצגים בתכנית זו נכונים ונכונים מבחינת כל המפרים המוצגים בתכנית זו. הנני מצהיר כי כל המפרים המוצגים בתכנית זו נכונים ונכונים מבחינת כל המפרים המוצגים בתכנית זו.


מספר רישוי: 28/10/14
שם המווד: מספר רישוי: 28/10/14



מקרא מצב מוצע

- 307 מגורים אי גבול תא שטח ומספרו
- קו בניין
- גבול תכנית
- גבול חלקה
- מספר חלקה
- מספר גוש
- מס' הדרך
- קו בנין
- רוחב הדרך


מצב מוצע 1:250

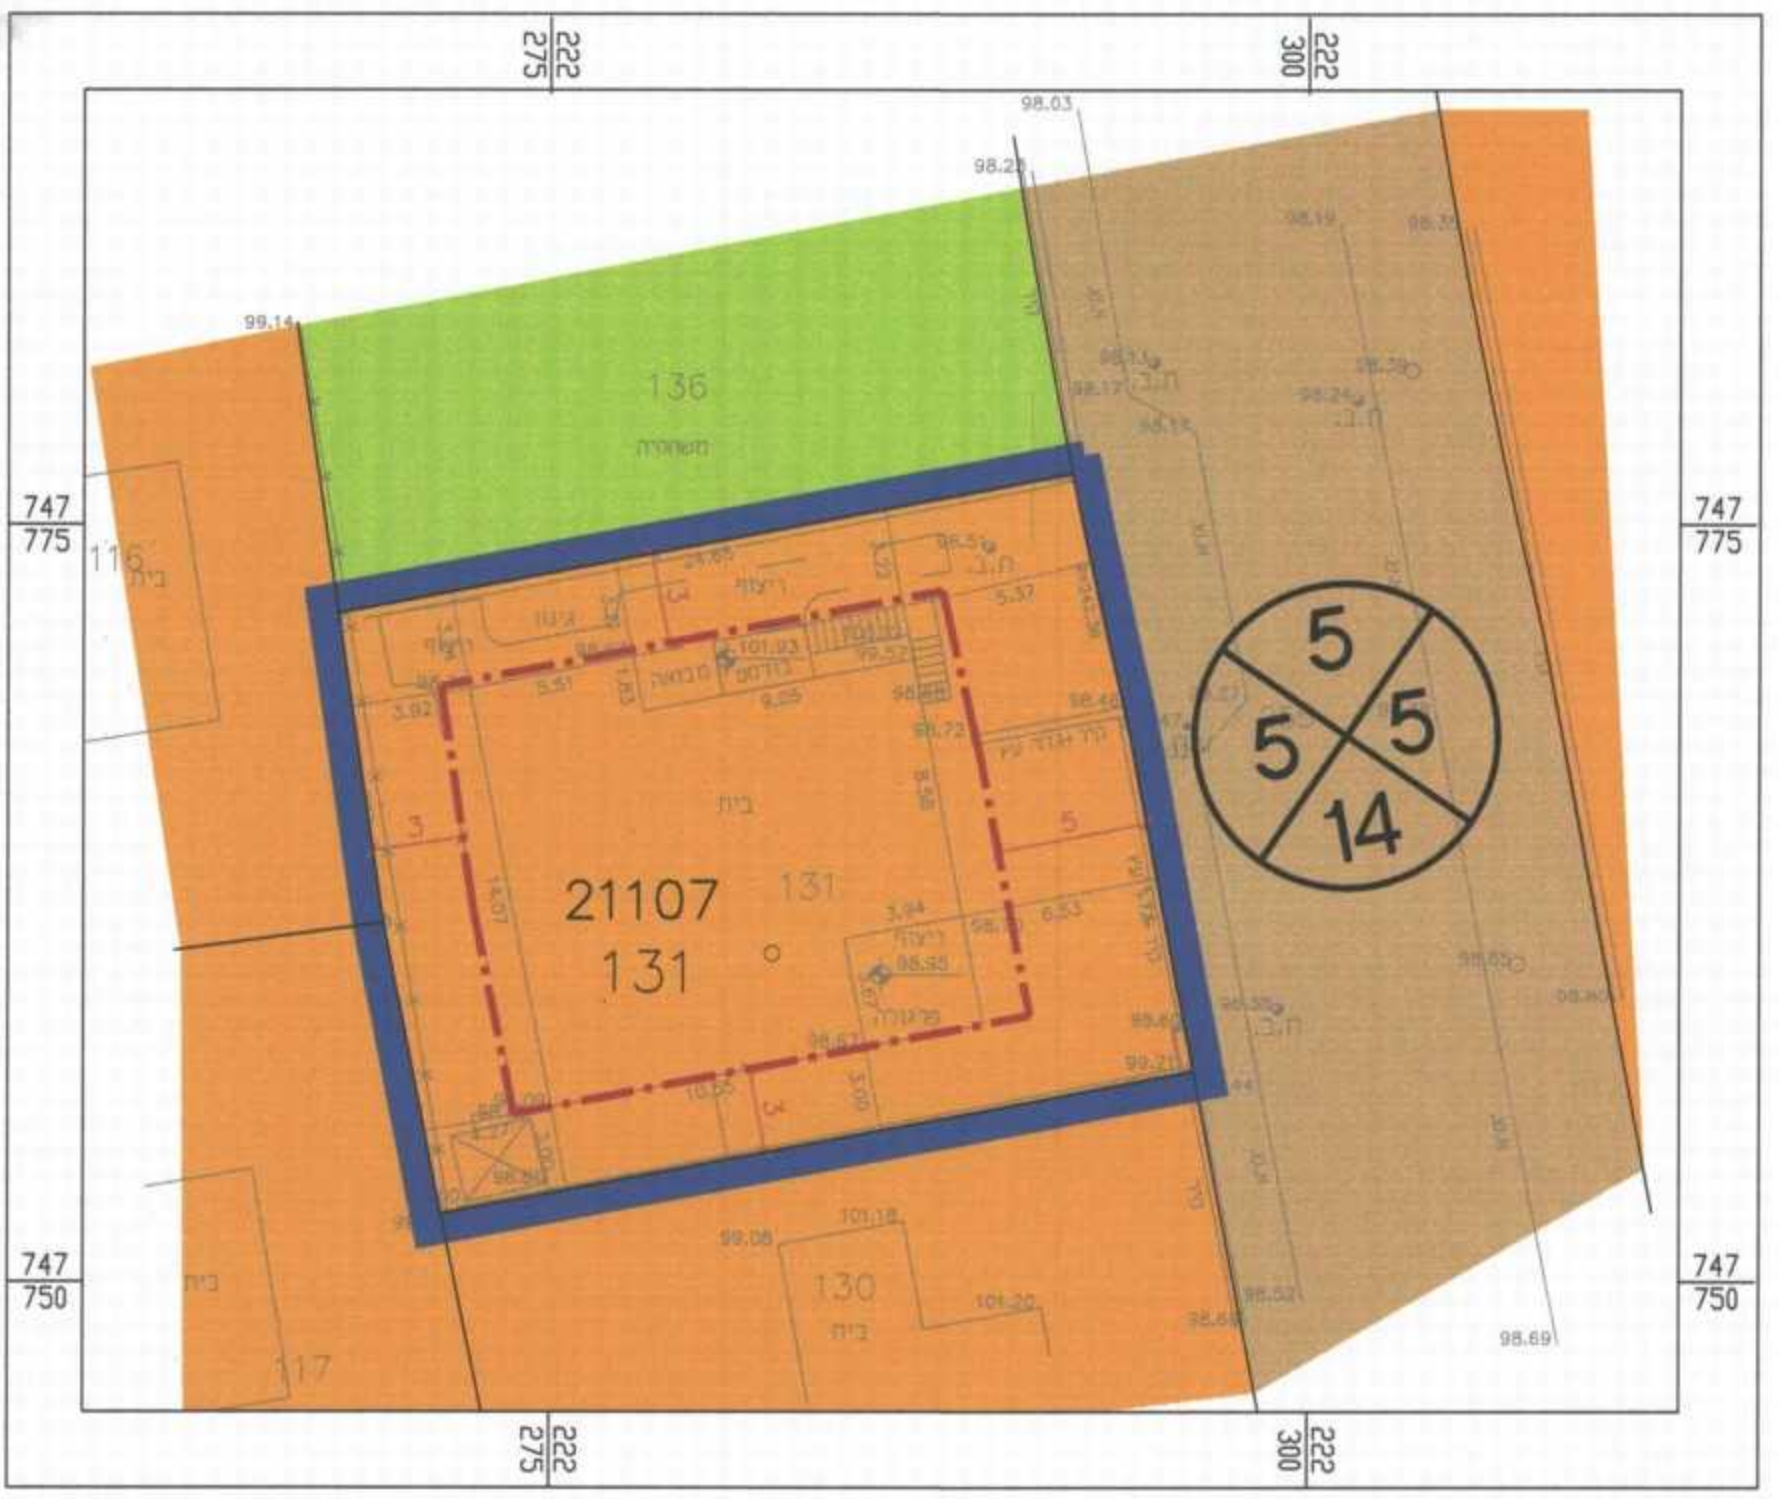

מקרא מצב מאושר

- 307 אזור מגורים אי שטח ציבורי פתוח
- דרך מאושרת
- קו בניין
- גבול תכנית
- גבול חלקה
- מספר חלקה
- מספר גוש
- מס' הדרך
- קו בנין
- רוחב הדרך

מצב מאושר 1:250

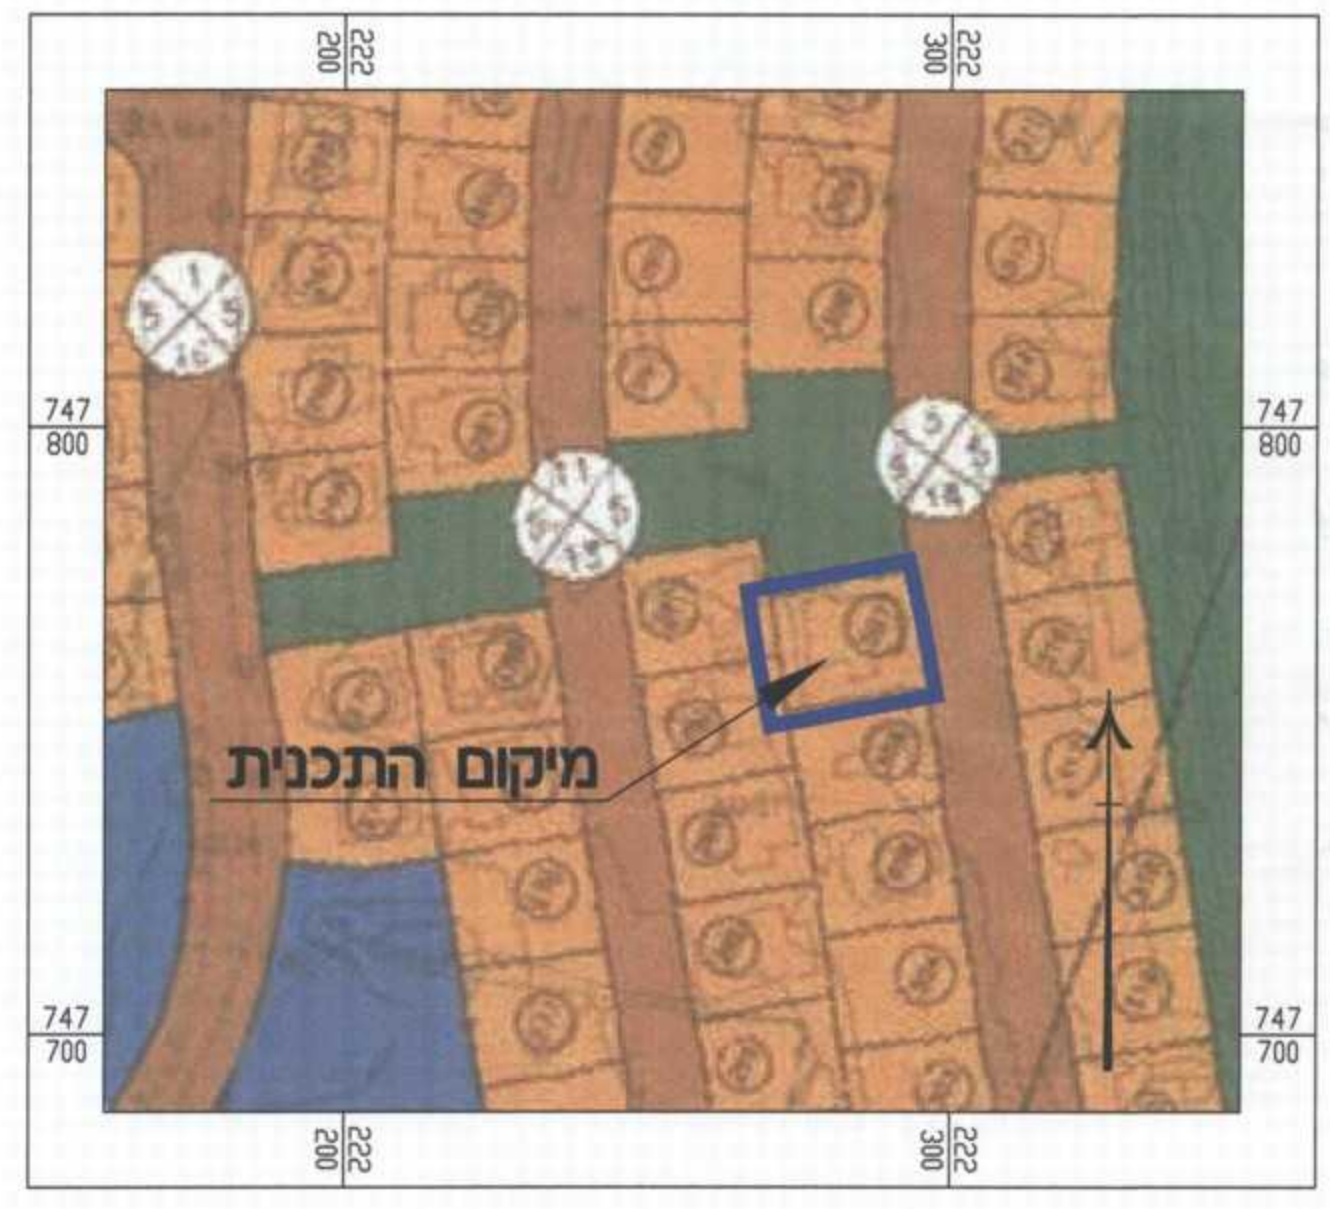

תרשים התמצאות כללית ע"פי ג/11713 1:1250