



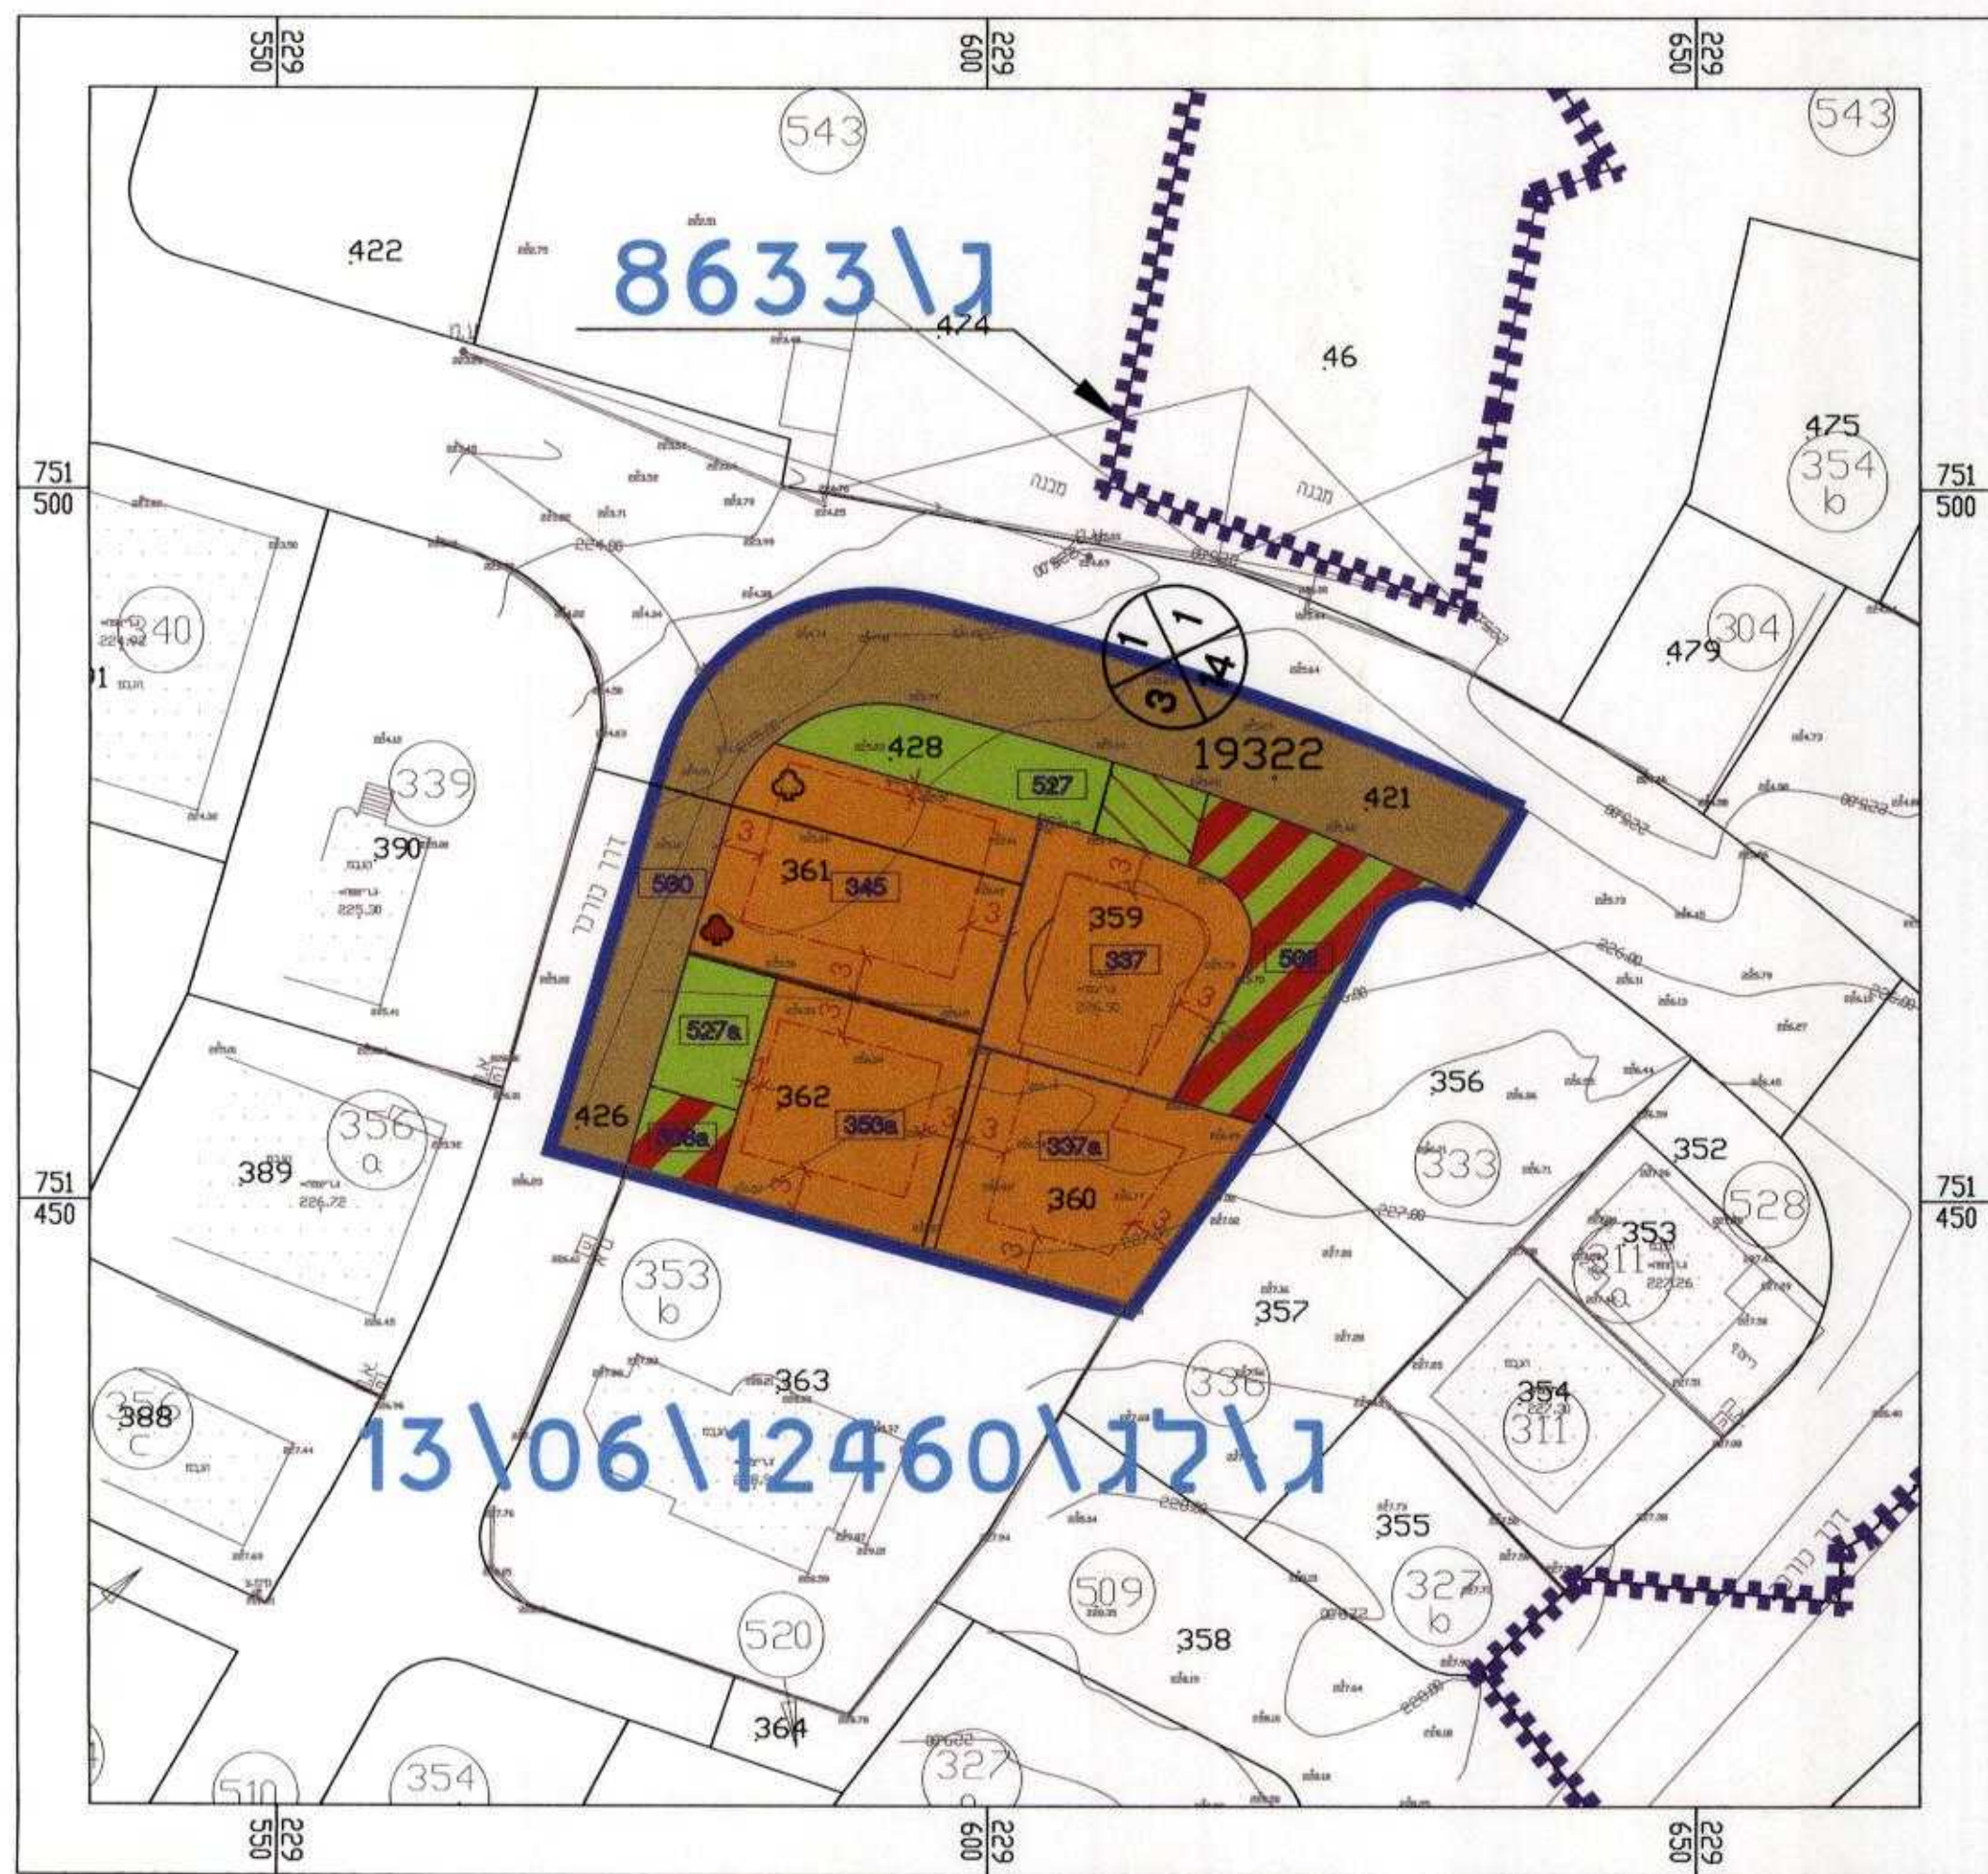


מצב מוצע 1:500

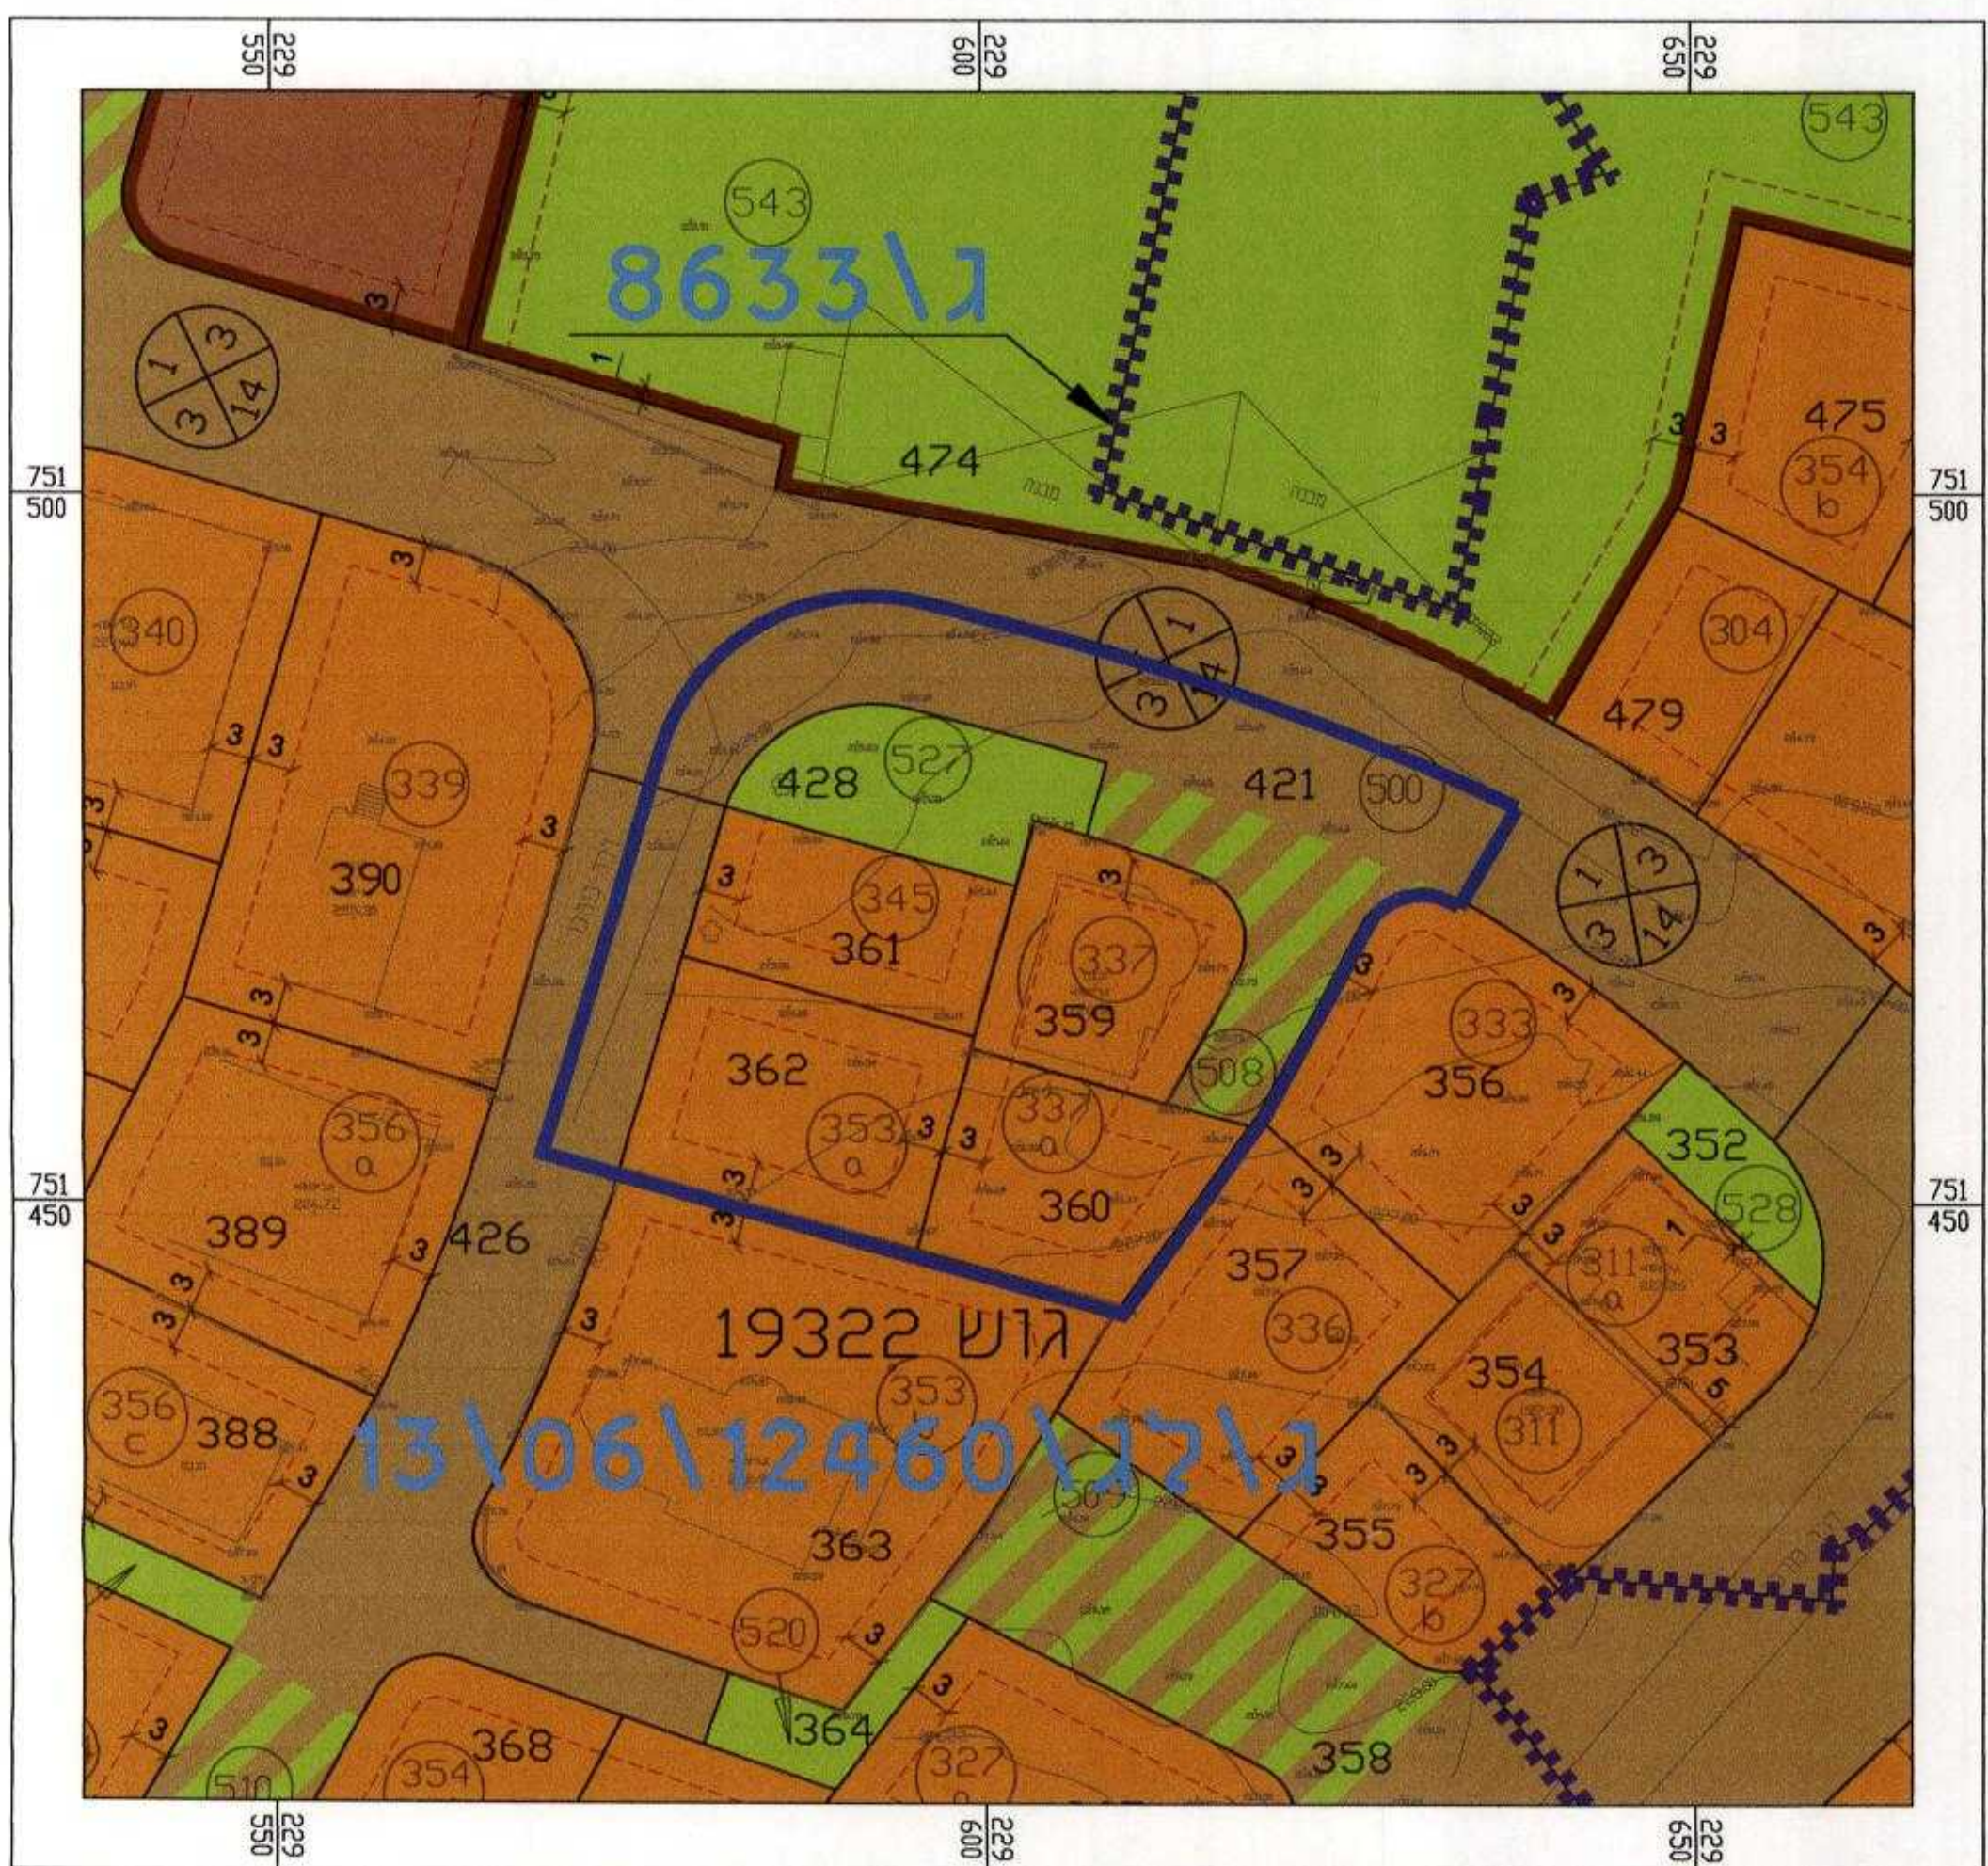


מצב מאושר 1:500

מקרא מצב מוצע

- מגורים ב'
- שטח ציבורי פתוח
- דרך מאושרת
- דרך משולבת
- דרך לביטול
- גבול תכנית
- גבול תכנית מאושרת
- מספר תכנית מאושרת
- גבול חלקה
- מספר חלקה
- מספר גוש
- גבול גוש
- גבול מגרש קיים
- מספר מגרש קיים
- קו בניין
- מס' הדרך
- קו בנין
- רוחב הדרך
- עץ להעתקה
- עץ לשימור

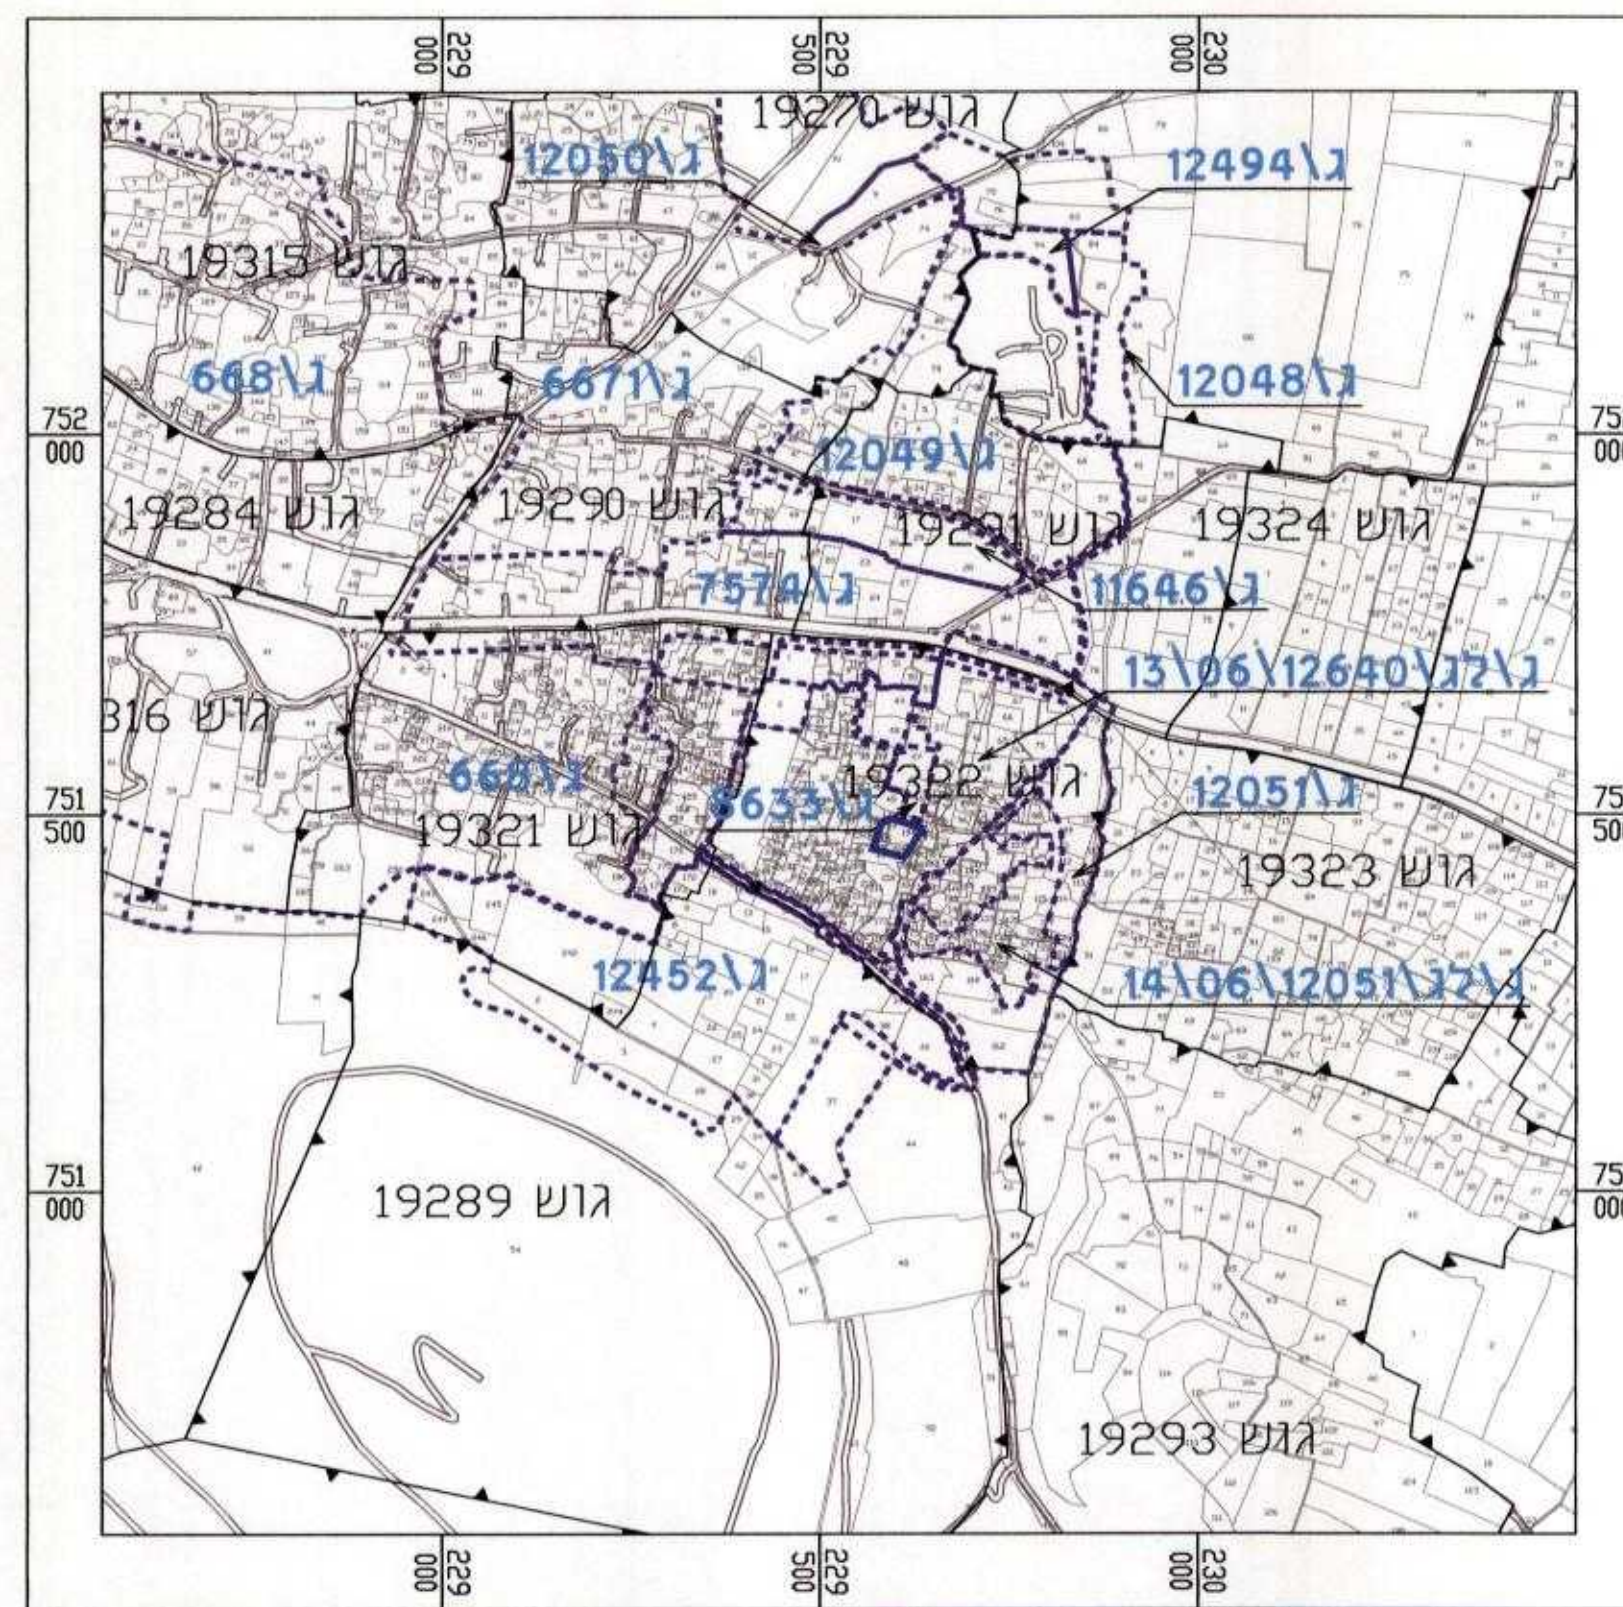

תרשים התמצאות כללית 1:10 000

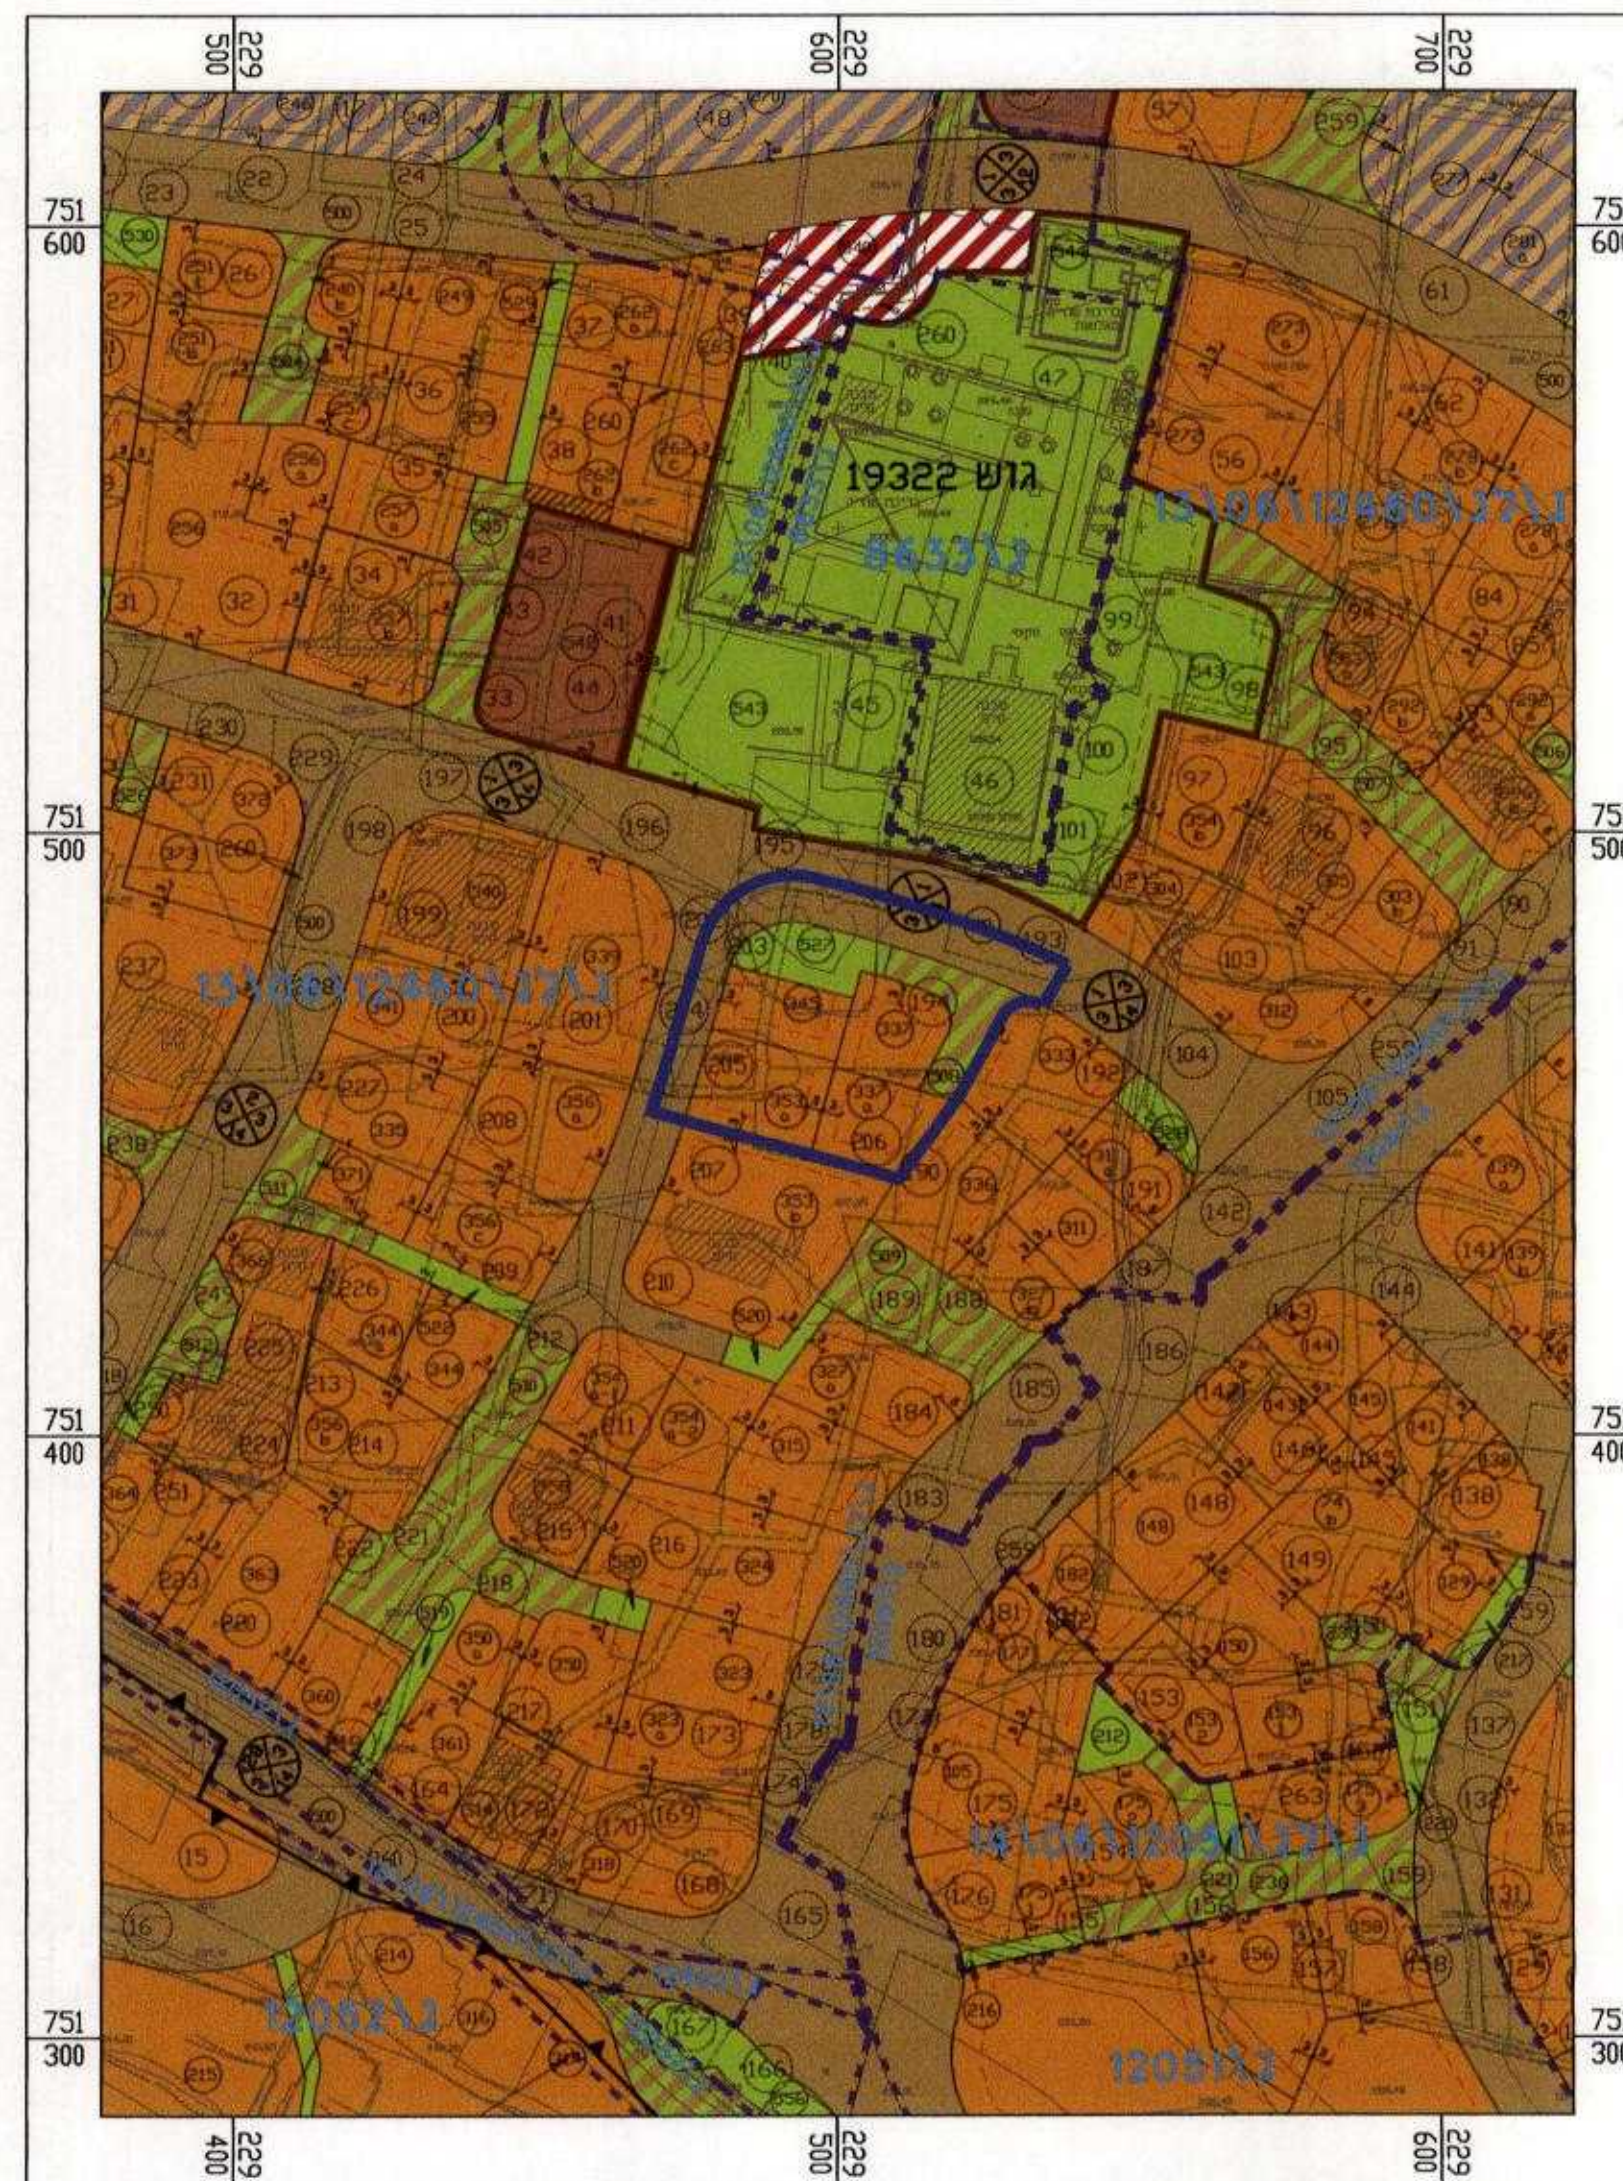

תרשים סביבה קרובה
לפי ג/לג/13/06/12460 1:1250

תכנית מס' ג/לג/13/06/12460 איחוד וחלוקה ללא הסכמה ושינוי קווי בניין סכנין

תכנית מפורטת

תשריט

סוג איחוד וחלוקה	סמכות ראשית	היתרים או הרשאות
איחוד וחלוקה ללא הסכמה	ועדה מקומית	תכנית שמטרתה ייחוס לחוצאי היחידים או הרשאות

מחוז: מרחב תכנון מקומי:
רשות מקומית: עיריית סכנין
שטח התכנית: 2.07 דונם
קנה מידה: 1:500

גושים וחלקות בתכנית:

גוש	סוג הגוש	חלקות בשלמותן	חלקי חלקת
19322	מוסדר	359-362, 428	421, 426

גושים וחלקות לפי תכנית ג/לג/13/06/12460:

גוש	סוג הגוש	חלקות בשלמותן	חלקי חלקת
19322	-	-	190, 193-196, 201-207, 260

מגרשים קיימים

לפי תכנית ג/לג/13/06/12460	337, 337a, 345, 353a
----------------------------	----------------------

חותמות מוסד התכנון:

הועדה המקומית לתכנון ובנייה - לב הגליל
חוק התכנון והבנייה תשכ"ח - 1968
אישור תכנית מס' 13/06/12460
הועדה המקומית לתכנון ובנייה ולכלכלה תחילה
ביום 13/06/2014 לאשר את התכנית

ד"ר פז
מנהל הוועדה
ועדה מקומית לתכנון ובנייה

26/01/2014
מחזור: 251
תאריך: 26/01/2014

שמות ותחומות:

שם	שם	שם	שם
הועדה המקומית לתכנון ובנייה לב הגליל	ת.ד. 80, סכנין 20173	04-6746749	04-6746740
מחוז	מחוז	מחוז	מחוז
Lvhogali@zahav.net.il	Lvhogali@zahav.net.il	Lvhogali@zahav.net.il	Lvhogali@zahav.net.il

שם	שם	שם	שם
הועדה המקומית לתכנון ובנייה לב הגליל	ת.ד. 80, סכנין 20173	04-6746749	04-6746740
מחוז	מחוז	מחוז	מחוז
Lvhogali@zahav.net.il	Lvhogali@zahav.net.il	Lvhogali@zahav.net.il	Lvhogali@zahav.net.il

שם	שם	שם	שם
מנהל מקרקעי ישראל, עיריית סכנין ופז	מחוז	מחוז	מחוז
מחוז	מחוז	מחוז	מחוז
מחוז	מחוז	מחוז	מחוז

שם	שם	שם	שם
דסמונד טפן אורני	ת.ד. 80, סכנין 20173	04-9800554	04-9800007
מחוז	מחוז	מחוז	מחוז
desk@netvision.net.il	desk@netvision.net.il	desk@netvision.net.il	desk@netvision.net.il

שם	שם	שם	שם
ימין מואנס עארף	ת.ד. 14581, סכנין 30810	153528968210	153528968210
מחוז	מחוז	מחוז	מחוז
noones_y@netvision.net.il	noones_y@netvision.net.il	noones_y@netvision.net.il	noones_y@netvision.net.il

שמות בעלים פרטים ראה טבלת איזון.

הצהרת המודד:

רני מצור, בואז כי מידת המפה המפורטת/המפוטרת/המפוטרת רגע תכנית זו, נערכה על ידי ביום
והיא נכונה לפי הוראות נוסח המבחן והוראות המבחן והוראות המבחן והוראות המבחן והוראות המבחן
שנכתבו, דיון והגה הועד המקומי מידת גרפית/קו כנולד ברמה אנטי-מדידה אנטי-מדידה
מכאן ברמת תצ"ל נכונה קו הכתול.

שם המודד	מספר רישון	תחומה	תאריך