

תאריך: 12-05-2013

תכנית מפורטת

[illegible]

סוג איחוד וחלוקה	סמכות ראשית מספלת בתכנית	חיתרים והרשאות
איחוד וחלוקה בהסכמת כל תבעלים בכל תחום ותכנית	ועדה מחוזית	תכנית שניתן מכוחה לרצות חיתרים והרשאות

הצפון	מחוז :	מזר
גולן	מרחב תכנון מקומי :	מזר
מועצה אזורית הגולן	שירות מקומית :	מזר
אלרומ	מסד הישוב :	מזר
145.46	שטח התכנית :	מזר
1 : 1250	קנה מידה :	מזר

גושים וחלקות בתכנית:

גוש	סוג הנדסה	חלקות בשלמותן	חלקי חלקות
202000	מזעדר	—	8

ת מודד:

חותמות מוסד התכנון :

1965 - תשפ"ה, התשפ"ה -
משרד הפנים - מחוז הצפון
תועדה מסמכית תעליטה ביום:

לחמקיד את חתונות
יוני הוועדה המהווית

שלב: מילוי תנאים להפקה

מהדורה : 1 תאריך עדכון : 13.09.2011

שמות וחת־ימות :

קובץ ארזים ארזים ד.ו. רמת [הגלן] 12466 04-6938000 0201 04-6938291 1979	מגיס החכנית
קובץ ארזים ארזים ד.ו. רמת [הגלן] 12466 04-6938000 0201 04-6938291 1979	יוזם החכנית
תואר מוקדשי ישראל לרמיית והפסחה נצרת עיריית ת.ד. 380 04-6453273 0201 04-6558821 1979	בעל חכיונית ברמקע
אדירע ערן חבני 2022 0201 04-99395146 1979	ערד החכנית
הנצרת דהרמק דודי ויריעה ל. -רמת-ק. 82521 03-7516356 0201 03-5759688 1979	מדד

[illegible]

הצהרת מודד

הריני מצהיר בזאת כי מידת המפר המסופגרפית/המצבית התחורה רקע כלתני זז, ועברה על ידי יום: _____ והיה הטובה לפי הוראות נורח מבצית ובתראס ולוראות תחור ולחמנות המודדים שבתוקף. ידוע האו הכחול וההדסטר: מדידה גרפית / קו כחול (כלבד) ברמה אנליטית / מדידה אנליטית מלאה


ברכות תציר (כולל העה הכחול)

מספר רשיון	חסימה	חסייד
570		2010/101
שם המודד	מודד מוסמך	רשיון מס 570
	ברנד גטניו	

ערן מבל אדריכל

רח' קק"ל 4
ק. סבעון 36082
טל' 04-9835146
פקס 04-9833704
סדור 050-5268746
E-mail: aron@mehalarch.co.il


1494 - מ"ס פרויקט

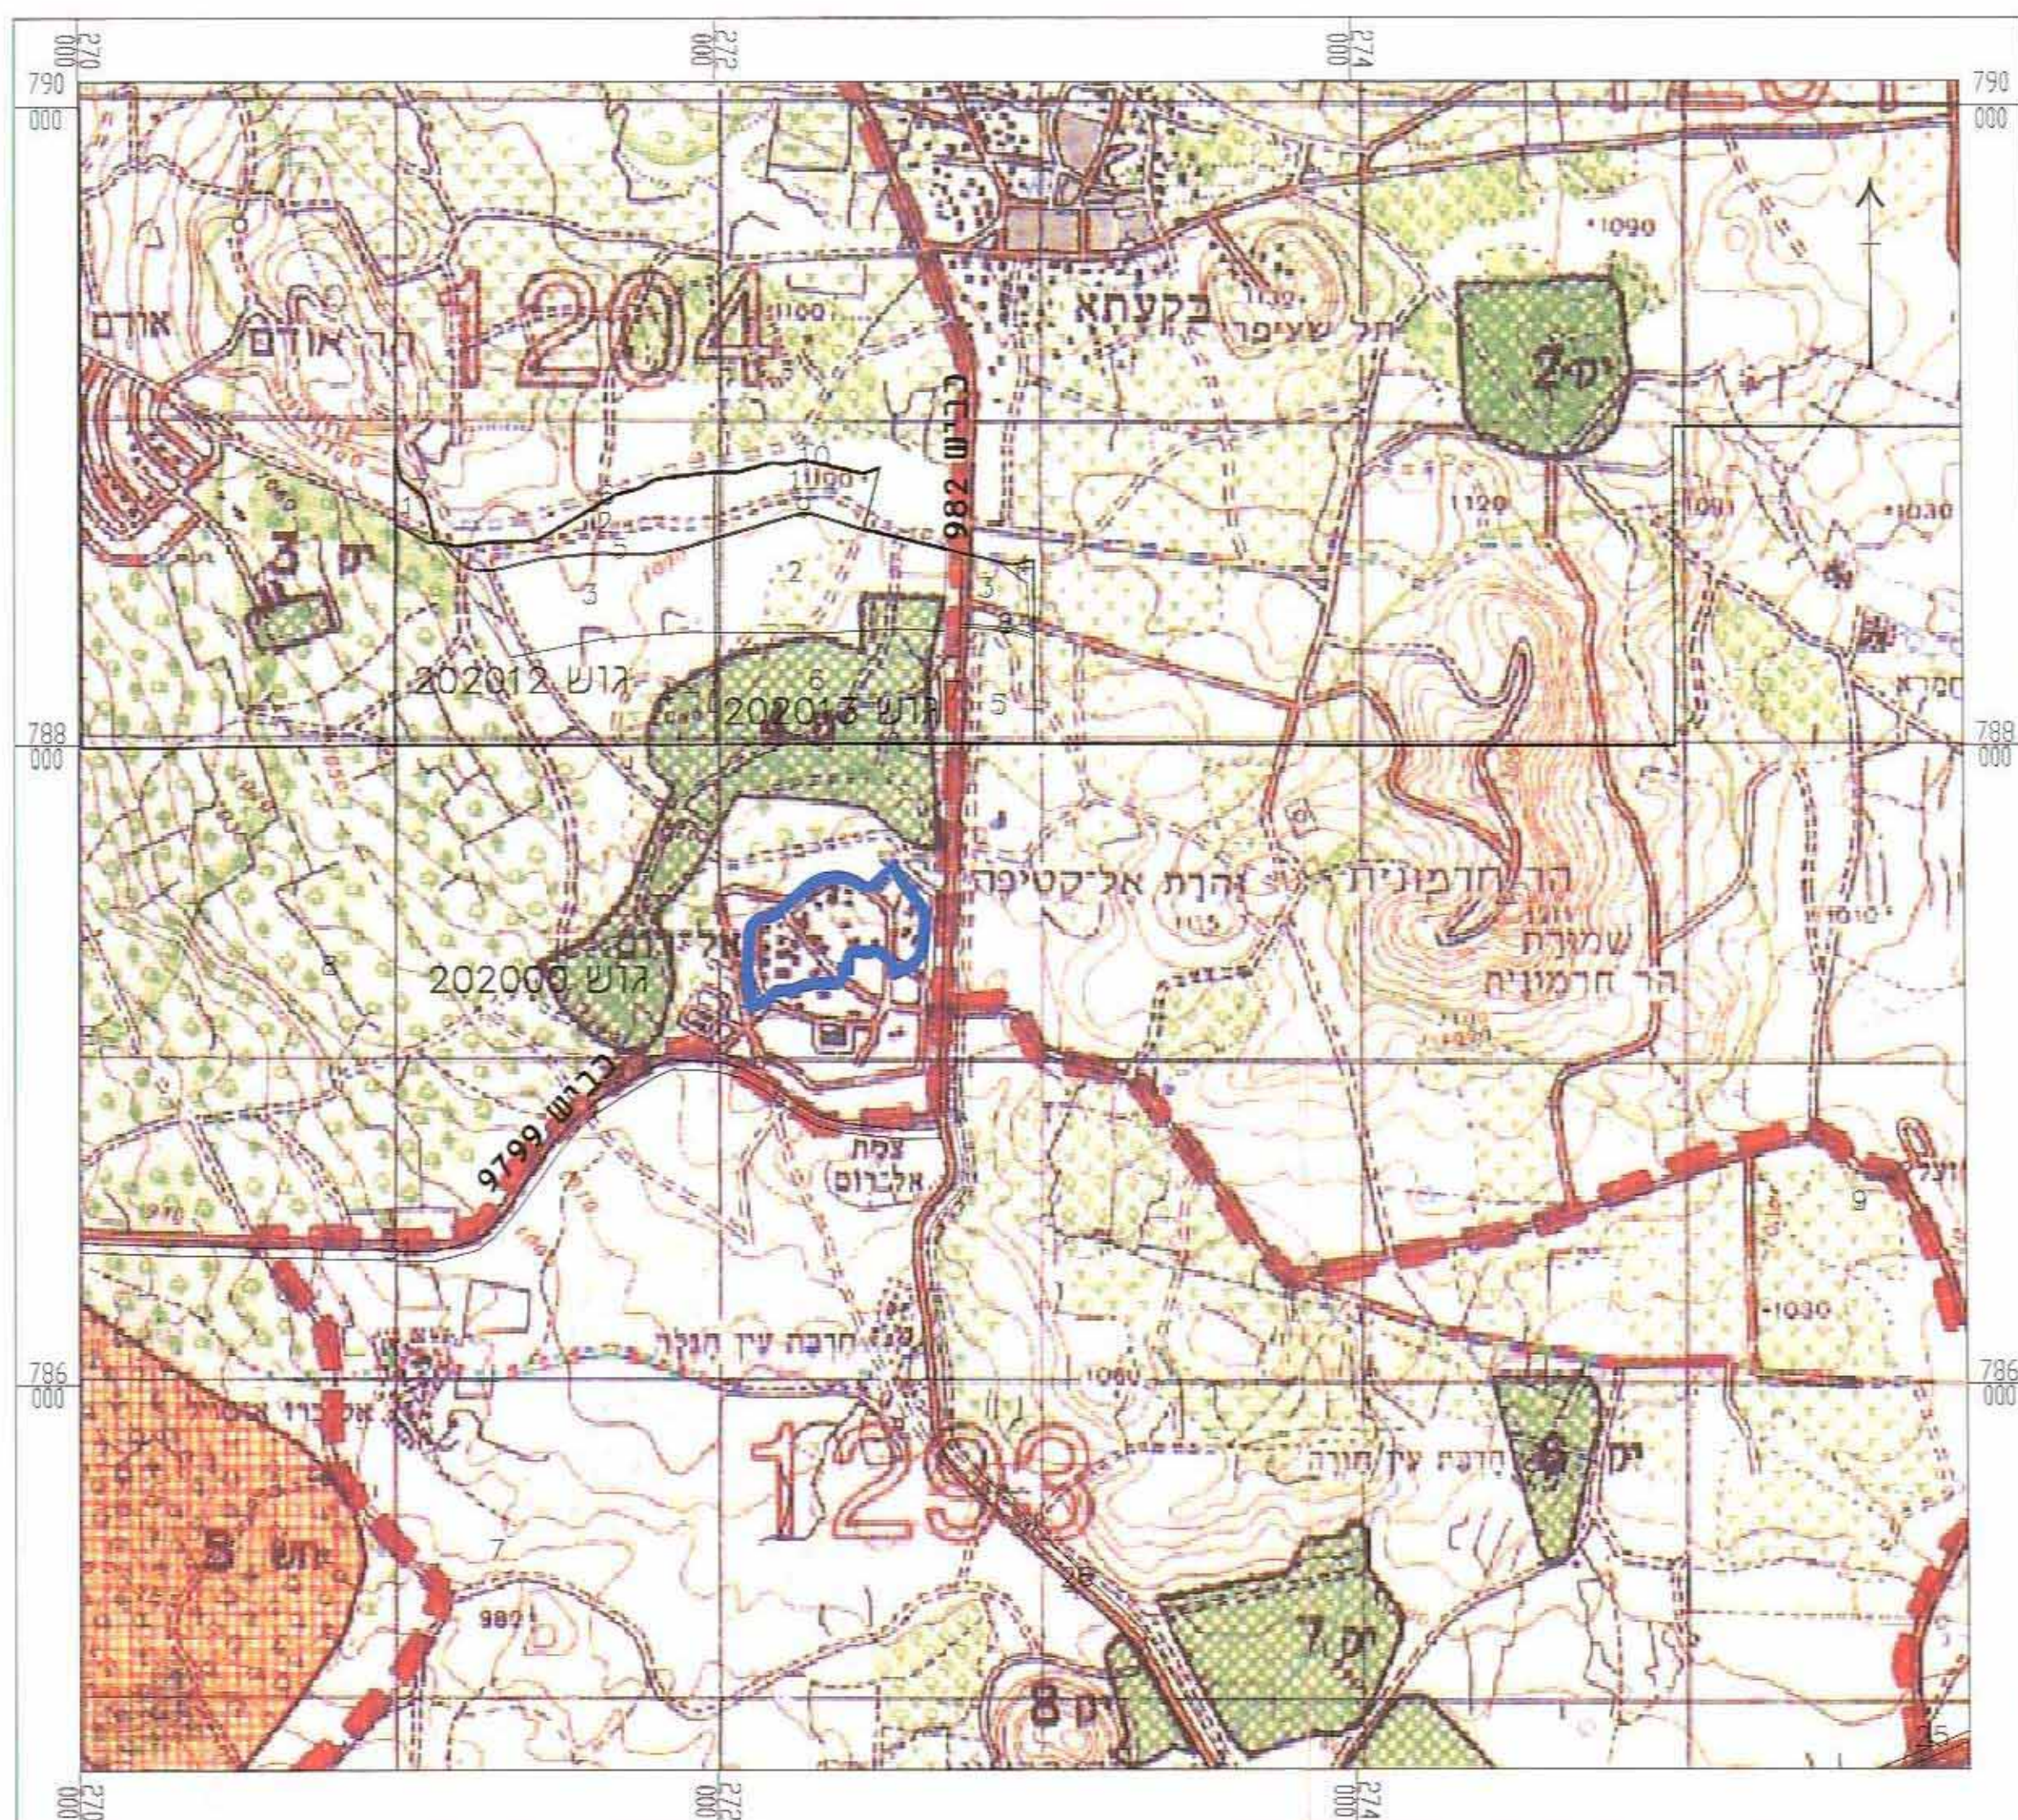


: מזקרא

 יער נסע אדם קיים לפי תנ"א 22
 יער טבעי לשיחור לפי תנ"א 22
 גבול תכנית מוצעת

תרשים סביבה, ג"ח ותמ"א 22 קנ"מ 20,000 : 1

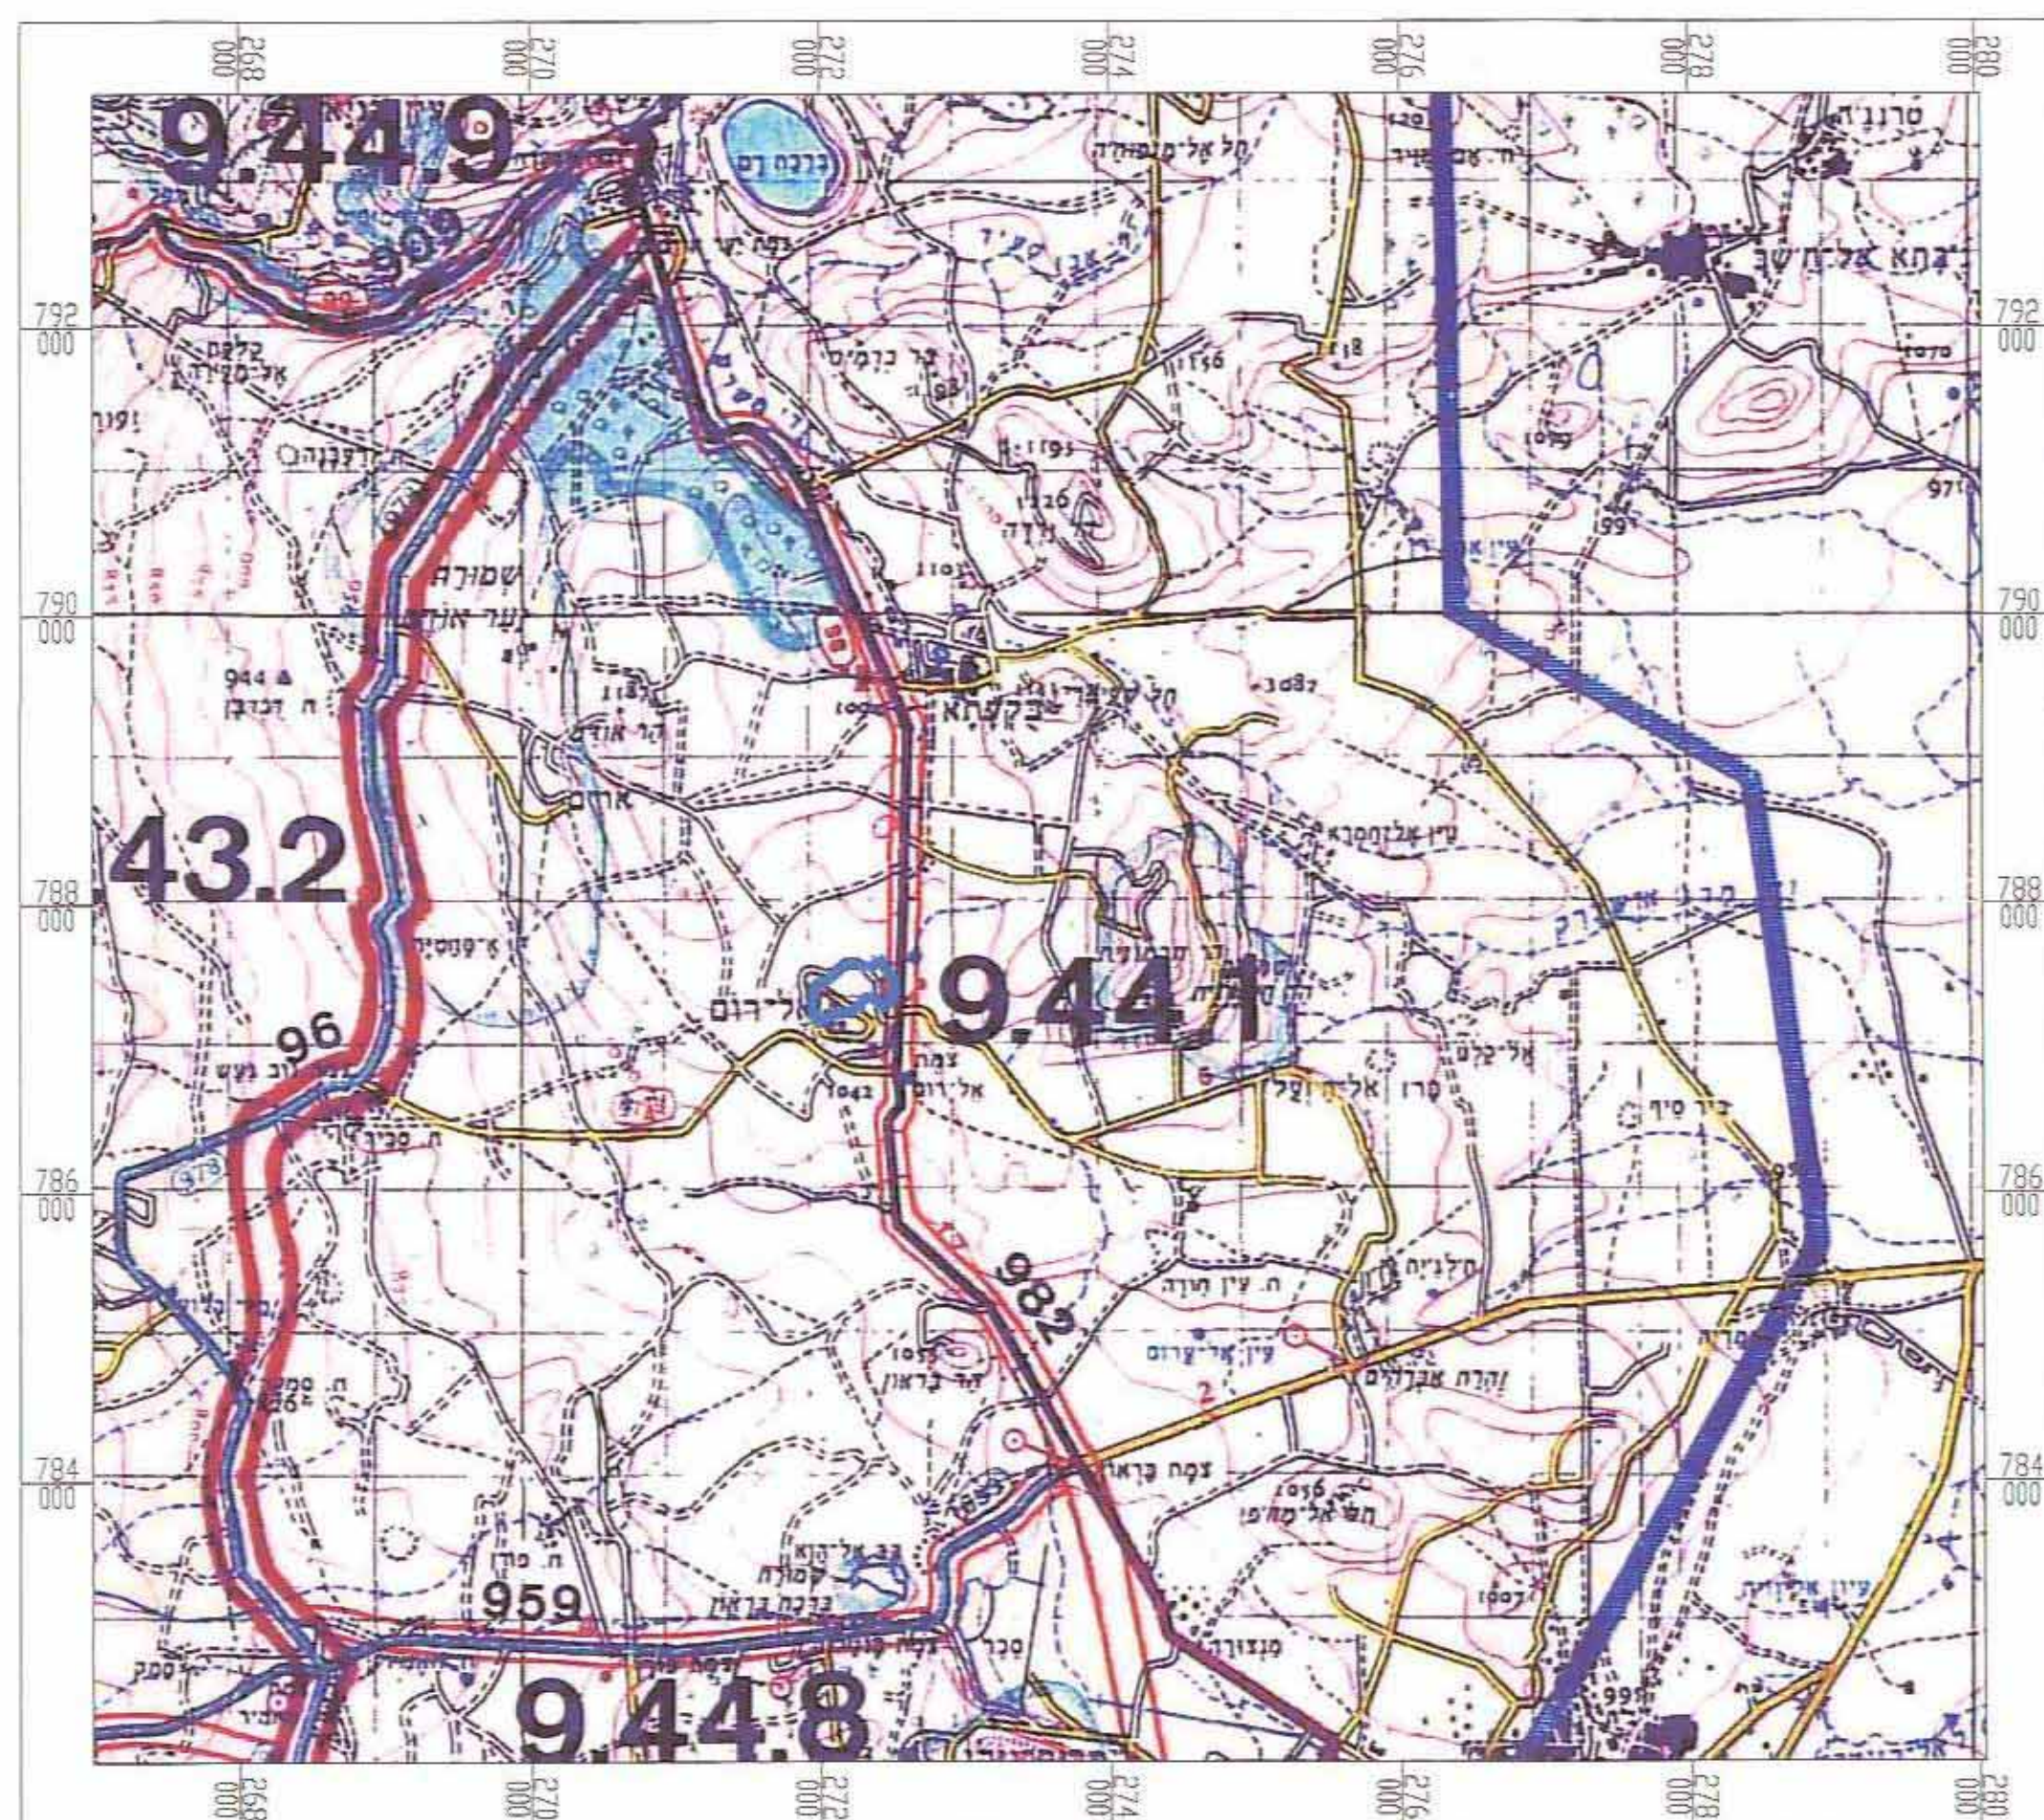


תרשים סביבה לפי תמ"א 3\11\ב' קנ"מ 50,000 : 1

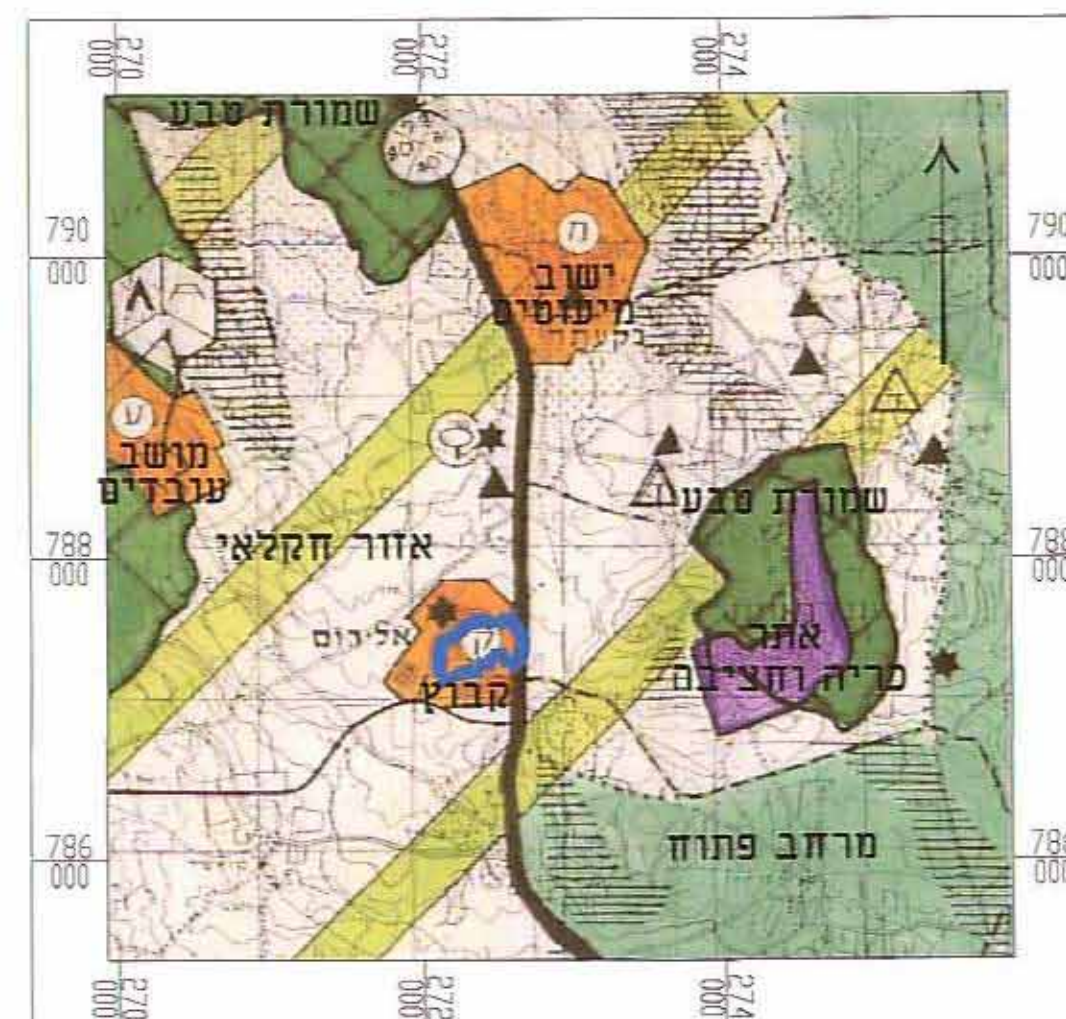

: מקרא

יבואו
 חושב שבדיה
 מבי מיעוסים
 חזר ומכא
 דורב פתח
 שמורת סב
 חזר כיה וחציה
 וקט א צור חזר נשמד חזר
 חזר היסודי א ארכיאולוגי
 חזר דומנים
 חזר הצחה
 חזר סב מיוחד
 חזר סנחתי יעוד קרע
 חזר ראשית קיימת
 חזר חבית חוצות

..... תרשים סביבה לפי תמ"מ 2 שינוי 3
קנ"מ 1 : 50,000

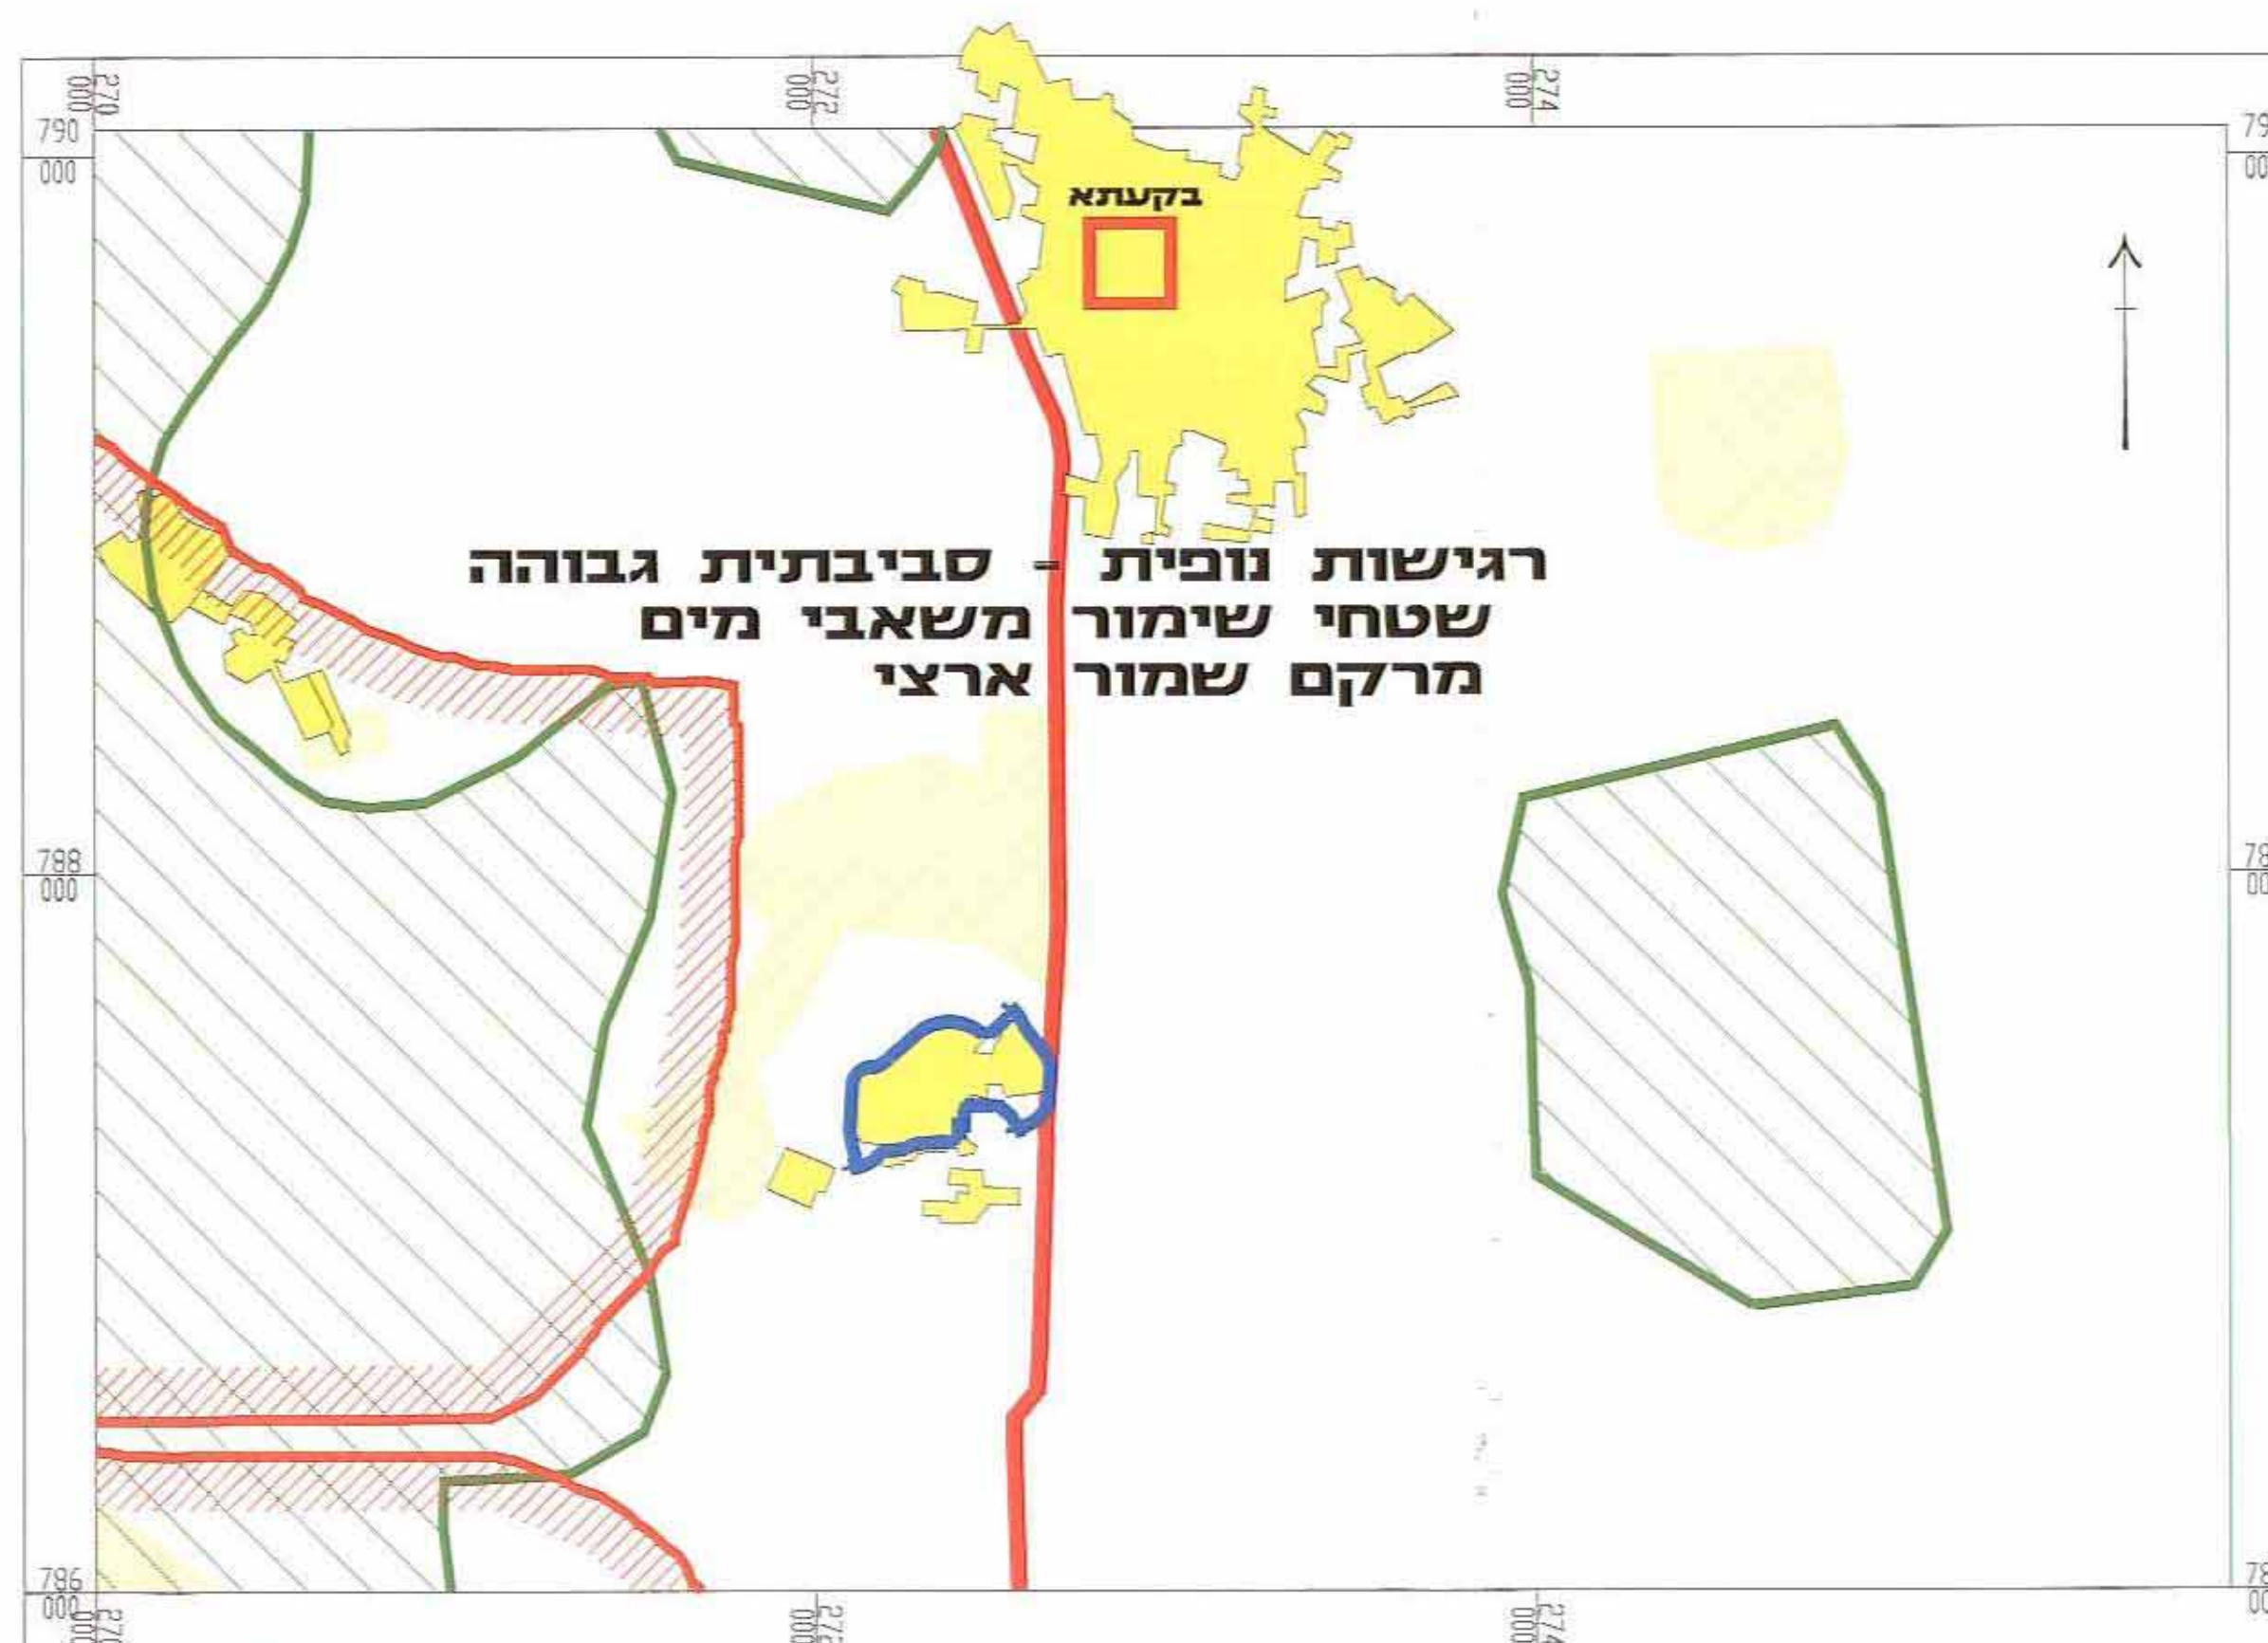

: סקרא

כל השנה	יגישו נוספות-בחינות גבוהה דפי תמ"א 35
כל השנה	שקדו ששמו משאבי מים דפי תמ"א 35
כל השנה	סדקם שמור ארצי דפי תמ"א 35
	מחורות וגנים באמנים קרימים ומוצעים דפי תמ"א 35
	שקדו יעודו דפי תמ"א 35
	שקדו ביו דפי תמ"א 35
	בסחוני, ששקדו ששקדו סגורים דפי תמ"א 35
	ששקדו מיוחד דפי תמ"א 35
	דפי תמ"א מוצע
	תכנית מוצע

תרשים סביבה לפי תמ"א 35 קנ"מ 1:20,000