

3\מע\מק\8803\45

שינוי בגודל מגרש מינימלי וקווי בניין וחלוקה בהסכמה

תכנית מפורטת

תשריט

סוג איחוד וחלוקה	מספר תכנית ראשית	היתרים או הרשאות
חלוקה בהסכמה	ועדה מקומית	תכנית שמכוחה ניתן להוציא היתרים או הרשאות

מחזור: :
מרחב תכנון מקומי : מ.ב.א. עמקים
רשות מקומית : מ.מ. עילוט
שטח התכנית : 1000 מ"ר מ.ב.א. העמקים
קנה מידה: 1:250
03.10.2013
נתקבל

גושים וחלקות בתכנית:

גוש	סוג גוש	חלקות בשלמותן	חלקי חלקות
17485	מוסדר	-	41
מודד מוסמך	טאהא טאהא		


חותמות מוסד התכנון:

ועדה מקומית "מבוא" גמלים
אשרור תכנית מס' 45\8803\מק\3
דו"ח המוקדש להחליטה אשר את התכנית
בשיעור מס' 41613
19.11.13
הועדה על אישור תכנית מס' 45\8803\מק\3
פרסומה בלוחות הפרסומים מס' 6699
מיום 19.11.13
התכנית מורשמת לאישור
בעתונות בתאריך 15/11/13


שלב: תוקף מהדורה: 1 תאריך: 18/09/2013

שמות וחתימות:

שם	חתימה	חתימה	חתימה
יוזם התכנית	אבו אחמד נאג'י	אבו אחמד נאג'י	אבו אחמד נאג'י
מגיש התכנית	אבו אחמד נאג'י	אבו אחמד נאג'י	אבו אחמד נאג'י
בעל הזכויות בקרקע	אבו אחמד נאג'י	אבו אחמד נאג'י	אבו אחמד נאג'י
עורך התכנית	אבו אחמד נאג'י	אבו אחמד נאג'י	אבו אחמד נאג'י
מודד	אבו אחמד נאג'י	אבו אחמד נאג'י	אבו אחמד נאג'י

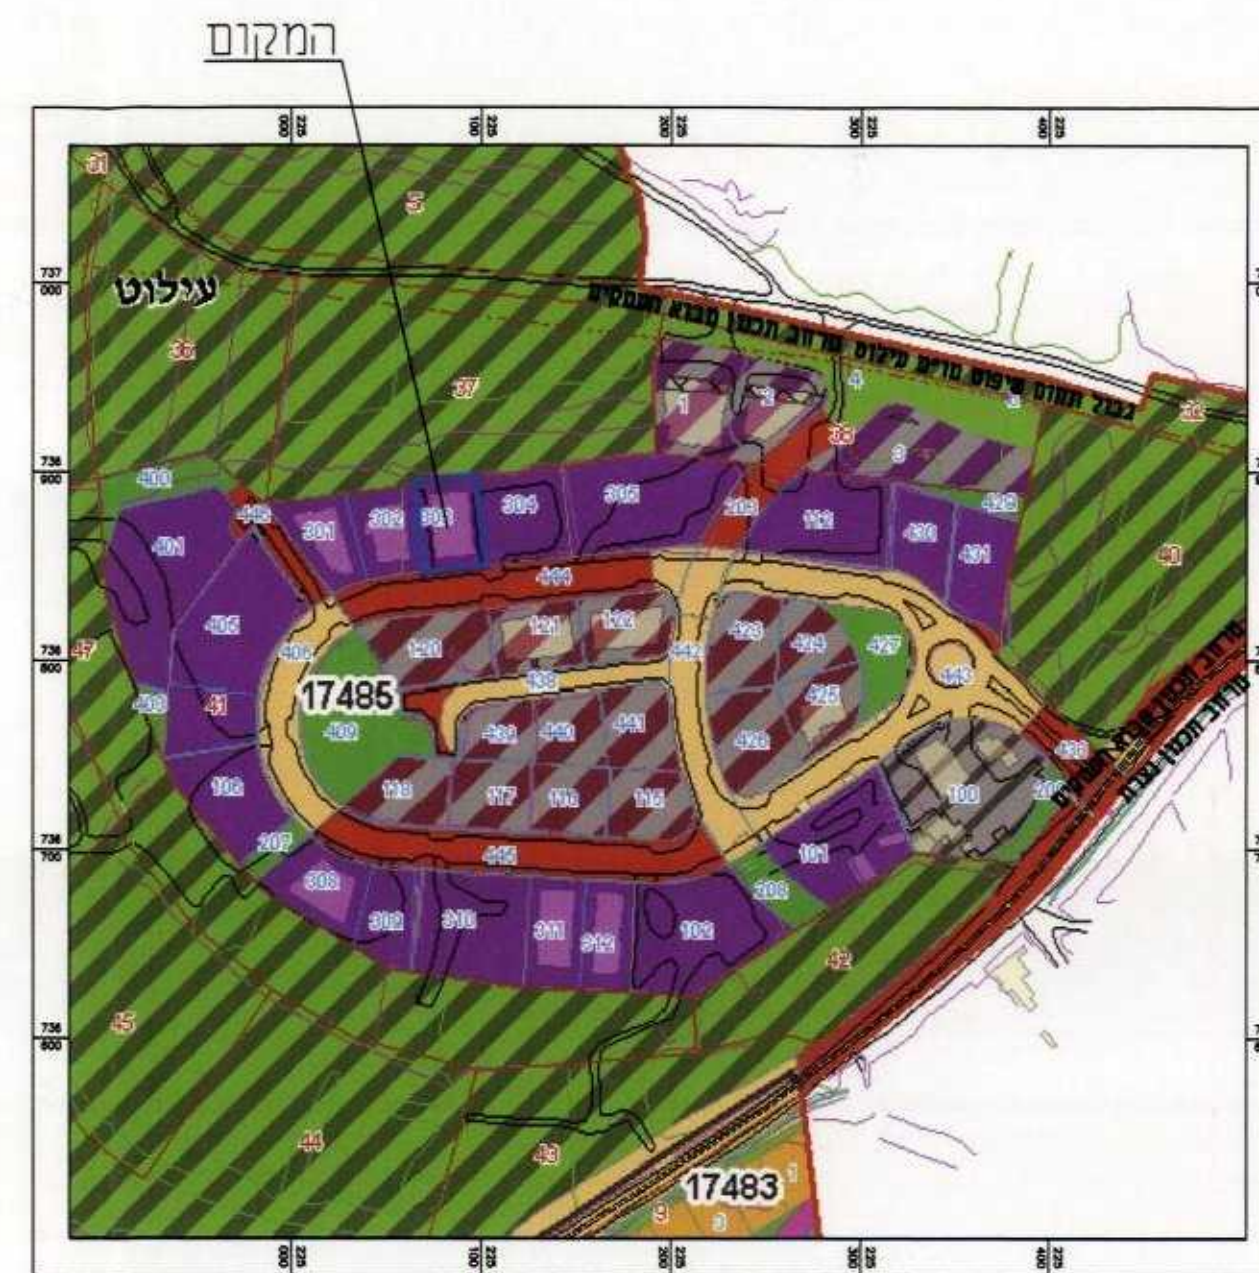

תרשים סביבה קנ"מ 1:2500
עילוט

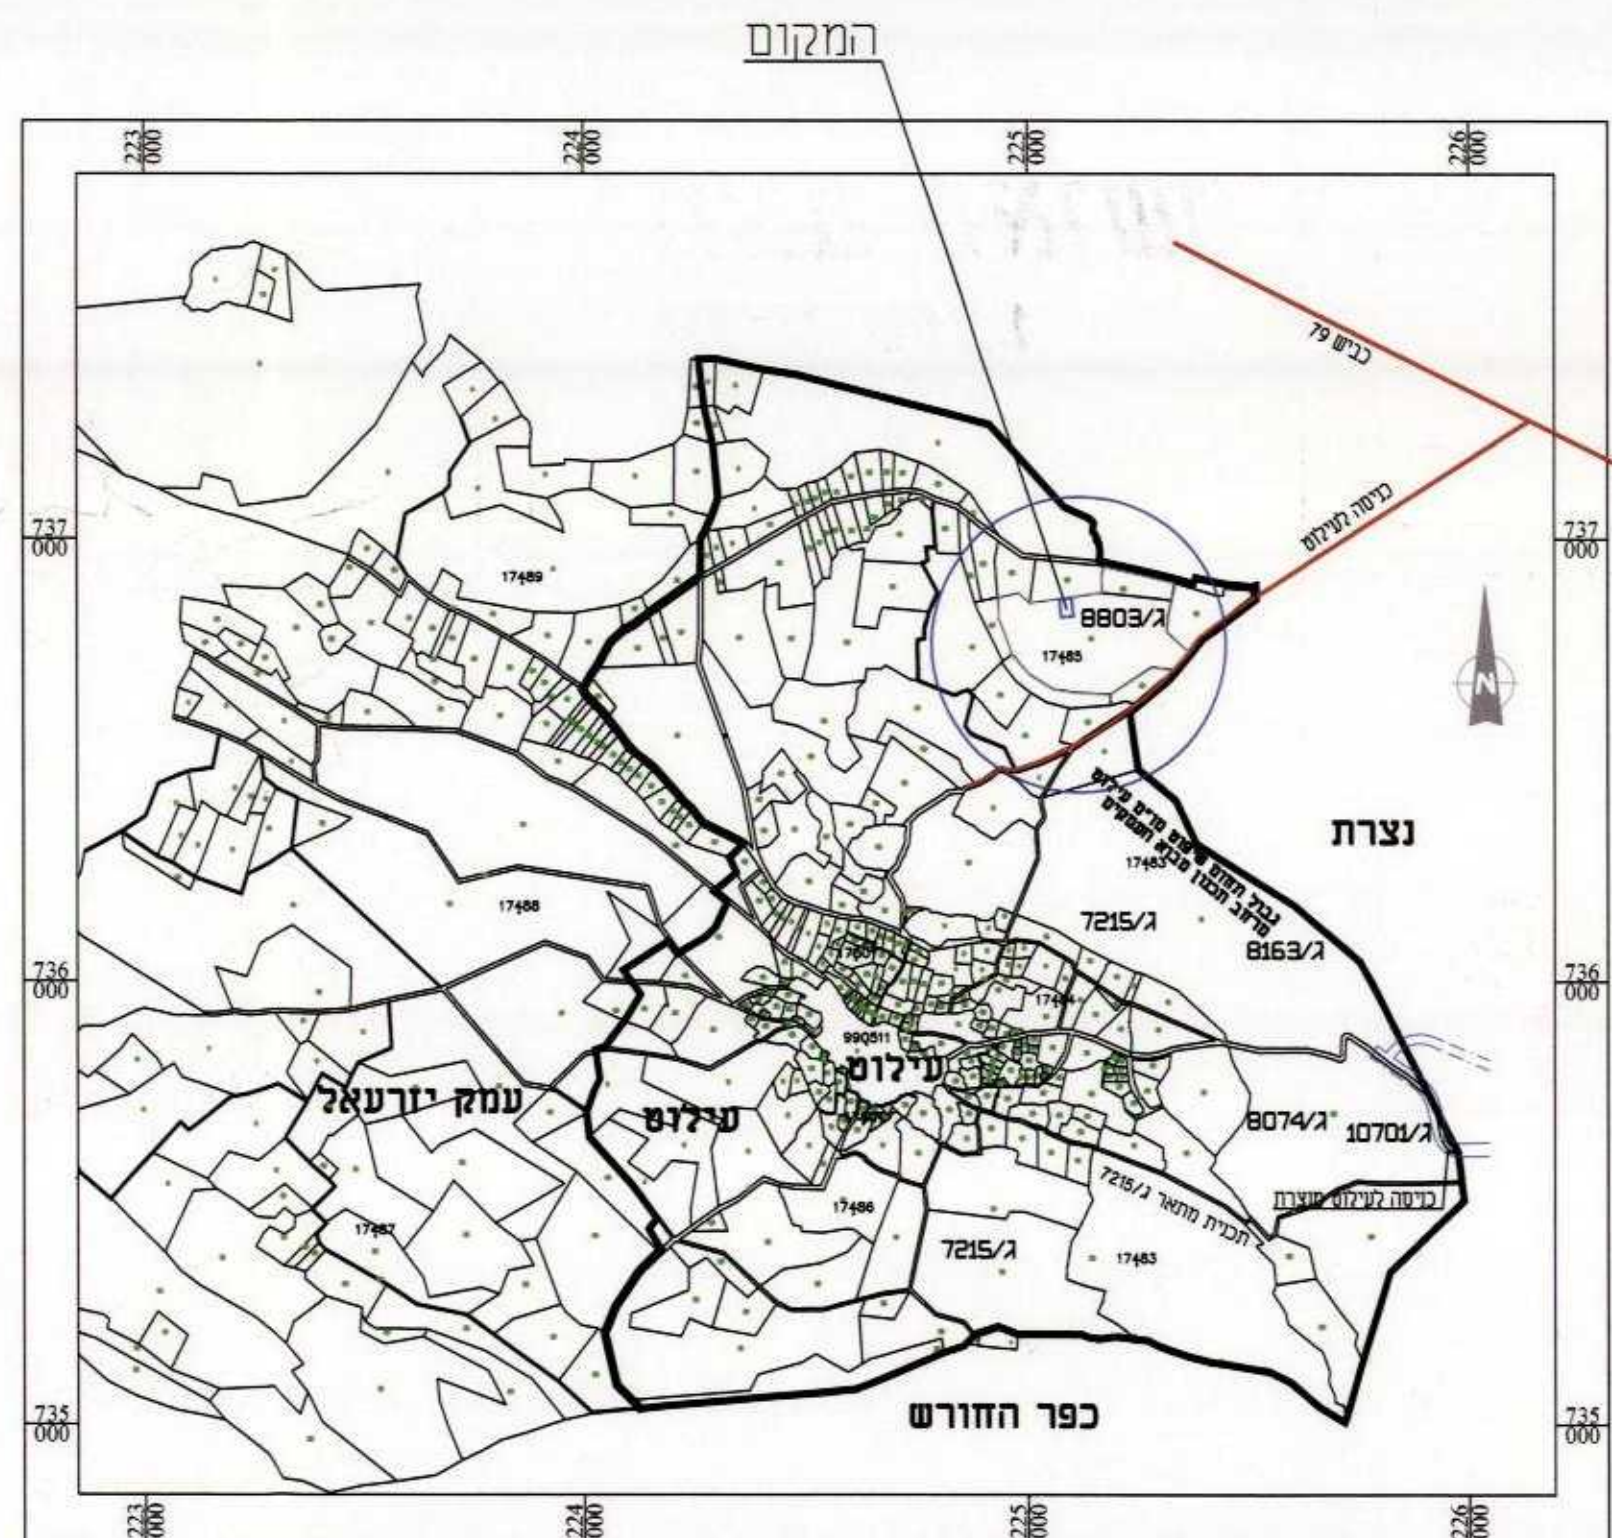

תרשים התמצאות כללית קנ"מ 1:20,000
כפר החורש

מקרא
מצב מאושר

- גבול תכנית
- גבול תחנת מים ומספר
- גבול גוש ומספר
- גבול חלקה ומספרה
- גבול מגרש מאושר
- מס' מגרש מאושר
- אזור תעשה
- דרך מאושרת
- אזור חקלאי
- אזור שולב מלאכה ומסחר
- מספר דרך
- קו בנין מינימלי
- רוחב דרך

מצב מאושר
קנ"מ 1:250

מקרא
מצב מוצע

- גבול תכנית
- גבול גוש ומספר
- גבול חלקה ומספרה
- מס' מגרש מוצע
- גבול רח' שטח ומספר
- אזור תעשה
- קו בנין
- מספר דרך
- קו בנין מינימלי
- רוחב דרך

מצב מוצע
קנ"מ 1:250

מספר התוכנית: 45/7215/מק/3

רמת דיוק: חקו הבחול והמדידה:

- ☐ מדידה גרפית
- ☐ קו כחול (מבד) ברמה אנליטית
- ☒ מדידה אנליטית מלאה ברמת תצויר (כולל חקו הבחול)

1. המדידה המקורית:

הרצו מצהיר בואת כי מדידת המפה הטופוגרפית/המצבית המהווה רקע לתוכנית זו, נערכה על ידי ביום: 20.05.2013 והוא תוכנה כלל הוראות גורל מבאית ובתאם להוראות החוק ולתקנות המודדים שבתוקף. דיוק חקו הבחול והמדידה: מדידה גרפית - קו כחול (מבד) - ברמה אנליטית/מדידה אנליטית מלאה ברמת תצויר (כולל חקו הבחול).

ט. זידאן
712
מספר רשיון
תאריך

2. עדכניות המדידה:

הרצו מצהיר בואת כי המפה הטופוגרפית/המצבית המהווה רקע לתוכנית זו, לרבות הרקע הקדסטריאלי, נבדקה על ידי ונמצאה עדכנית/עדכנה ביום: 20.05.2013. מתאם להוראות החוק ולתקנות המודדים שבתוקף.

ט. זידאן
712
מספר רשיון
תאריך