

תכנית מס' ג/17089

עין-קניה
תכנית מתאר חדשה עין-קניה

תשריט

איחוד וחלוקה	סמכות ראשית	אופי התכנית
ללא איחוד וחלוקה	ועדה מחוזית	תכנית שניתן מכוחה להוציא הרחמים

מחוז: הצפון
מרחבי תכנון מקומיים: 1-מעלה חרמון גולן
רשות מקומית: עין-קניה
שטח התכנית: 1062 דונם
קנה מידה: 1:1250

גושים וחלקות בתכנית:

גוש	סוג הגוש	חלקות בשלמותן	חלקי חלקות
203010	מוסדר	-	10,897,12,6,14,16
203011	מוסדר	-	6,16,2,7,13,9,14,12
203005	מוסדר	-	18,14,10,3

חותמות מוסד התכנון:



שלב: מתן תוקף
מחזור: 1 : תאריך: 15-09-2014

שמות וחתימות:

יוזם התכנית	שם:	מטענה מקומית עין-קניה
	כחובת: כפר עין-קניה רמת הגולן ת.ד. 481 מיקוד 12432	חתימה: [Signature]
	מסלול: 04-6984550	דוא"ל: [Email]
מניח התכנית	שם: מטענה מקומית עין-קניה	חתימה: [Signature]
	כחובת: כפר עין-קניה רמת הגולן ת.ד. 481 מיקוד 12432	חתימה: [Signature]
	מסלול: 04-6984550	דוא"ל: [Email]
בעל הזכויות בקרקע	שם: 1- מטענה מקומית עין-קניה 2- מנהל מקרקעי ישראל 3- פרטיים	חתימה: [Signature]
	כחובת: כפר עין-קניה רמת הגולן ת.ד. 481 מיקוד 12432	חתימה: [Signature]
	מסלול: 04-6984550	דוא"ל: [Email]
עורך התכנית	שם: עדיאלת מען אדריכל	חתימה: [Signature]
	כחובת: קרית פמונה ת.ד. 481	חתימה: [Signature]
	מסלול: 04-6904450	דוא"ל: [Email]
מודד	שם: יריב כסיף	חתימה: [Signature]
	סמכת: רכ"מ 92 נמניה	חתימה: [Signature]
	מסלול: 08-9214456	דוא"ל: [Email]

הצהרת המודד:

הריני מצהיר בזאת כי מניית המפה המוטוגרפית/המצבית המהורה רקע לתוכנית זו נערכה על ידי ביום 27-11-2014 והיא רכונה לפי הראות נוהל מבאית וברחאם להוראות החוק ולתקנות המודדים שנתוקף. דיוק והקבול וההדמטר (מדדה גרפית) קבו כחול (בלבד) ברמה אנליטית מדדה אנליטית מלאה ברמת תציר (מכלל הקו הכחול)
יריב כסיף- 924
מס' רשיון 08-9252943
תאריך 21/9/14


גליון (א)

מפתח גליונות

מצב קיים	מצב מוצע	מצב מוצע
ד	ב	ג
מצב קיים	מצב מוצע	ה

תרשימי סביבה:

מקרא:
גבול הישוב עפ"י תמ"מ 1/23
מרחב תכנון

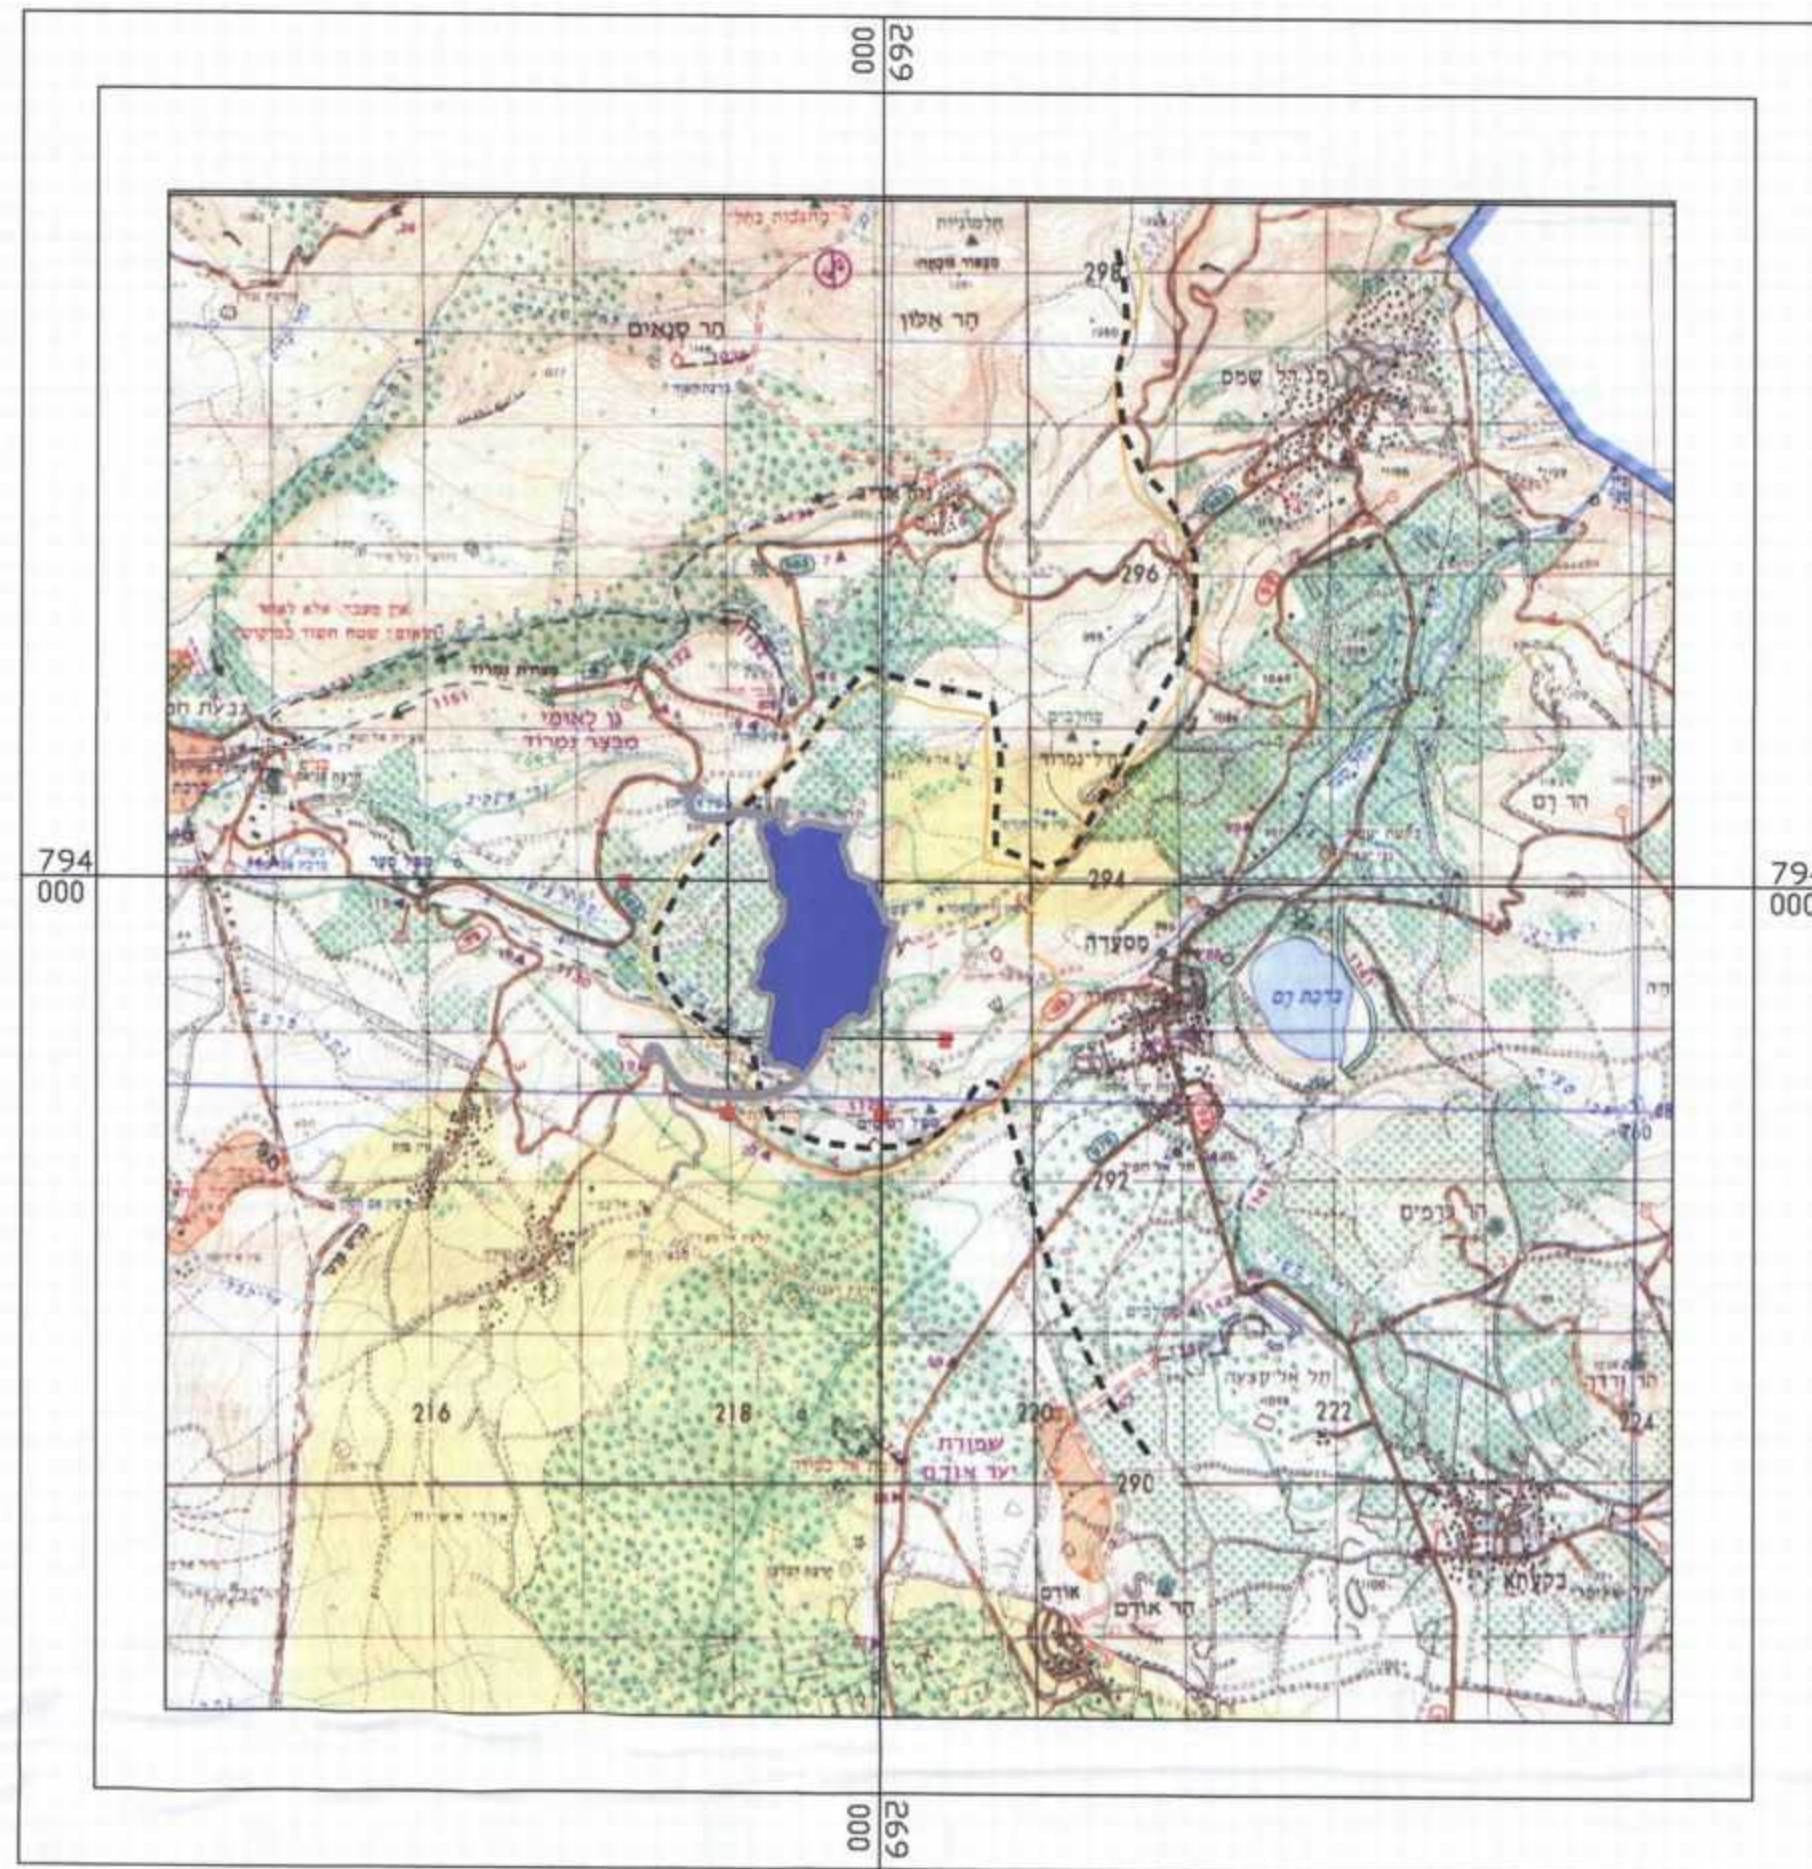

תרשים סביבה קנ"מ 1:50000

קומפילציה של תכניות מתאר ארציות




תמ"א 35 תרשים המרקמים קנ"מ 1:50000




תמ"א 35 תרשים הנחיות סביבתיות והפניות למרכיבי תשתית קנ"מ 1:50000

מקרא:

- מרחב תכנון
- ערוץ ניקוז ראשי
- ערוץ ניקוז משני
- ישוב כפרי
- שמורת טבע
- שטח לאיגום קיים
- מרחב פתוח
- שטח חקלאי

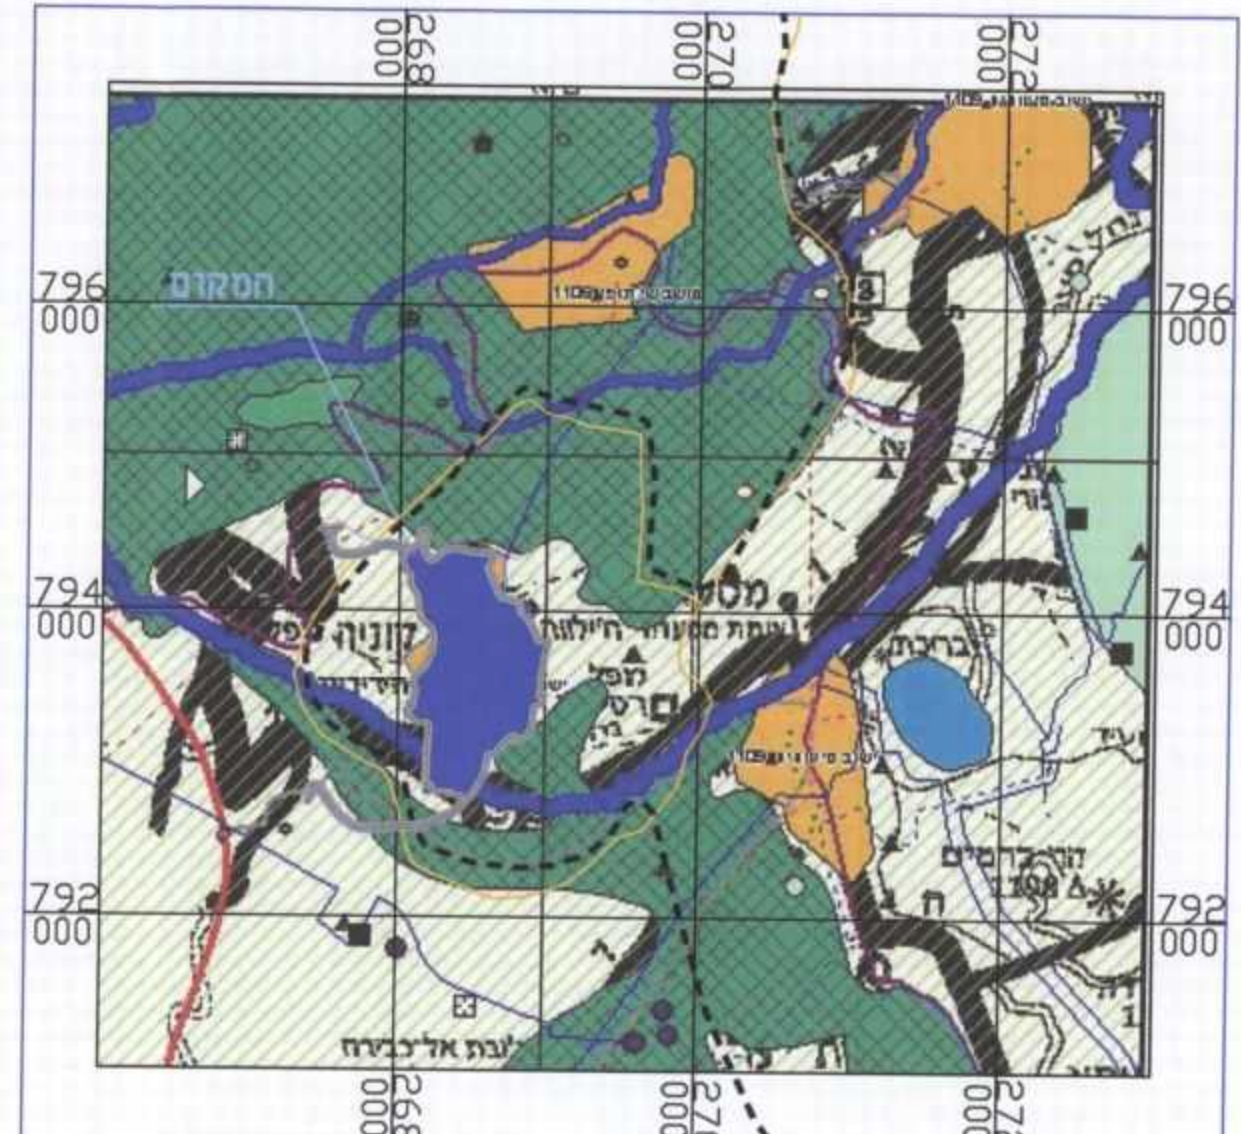


תמ"מ 2 שינוי מספר 3 ותמ"א 3/ב/34

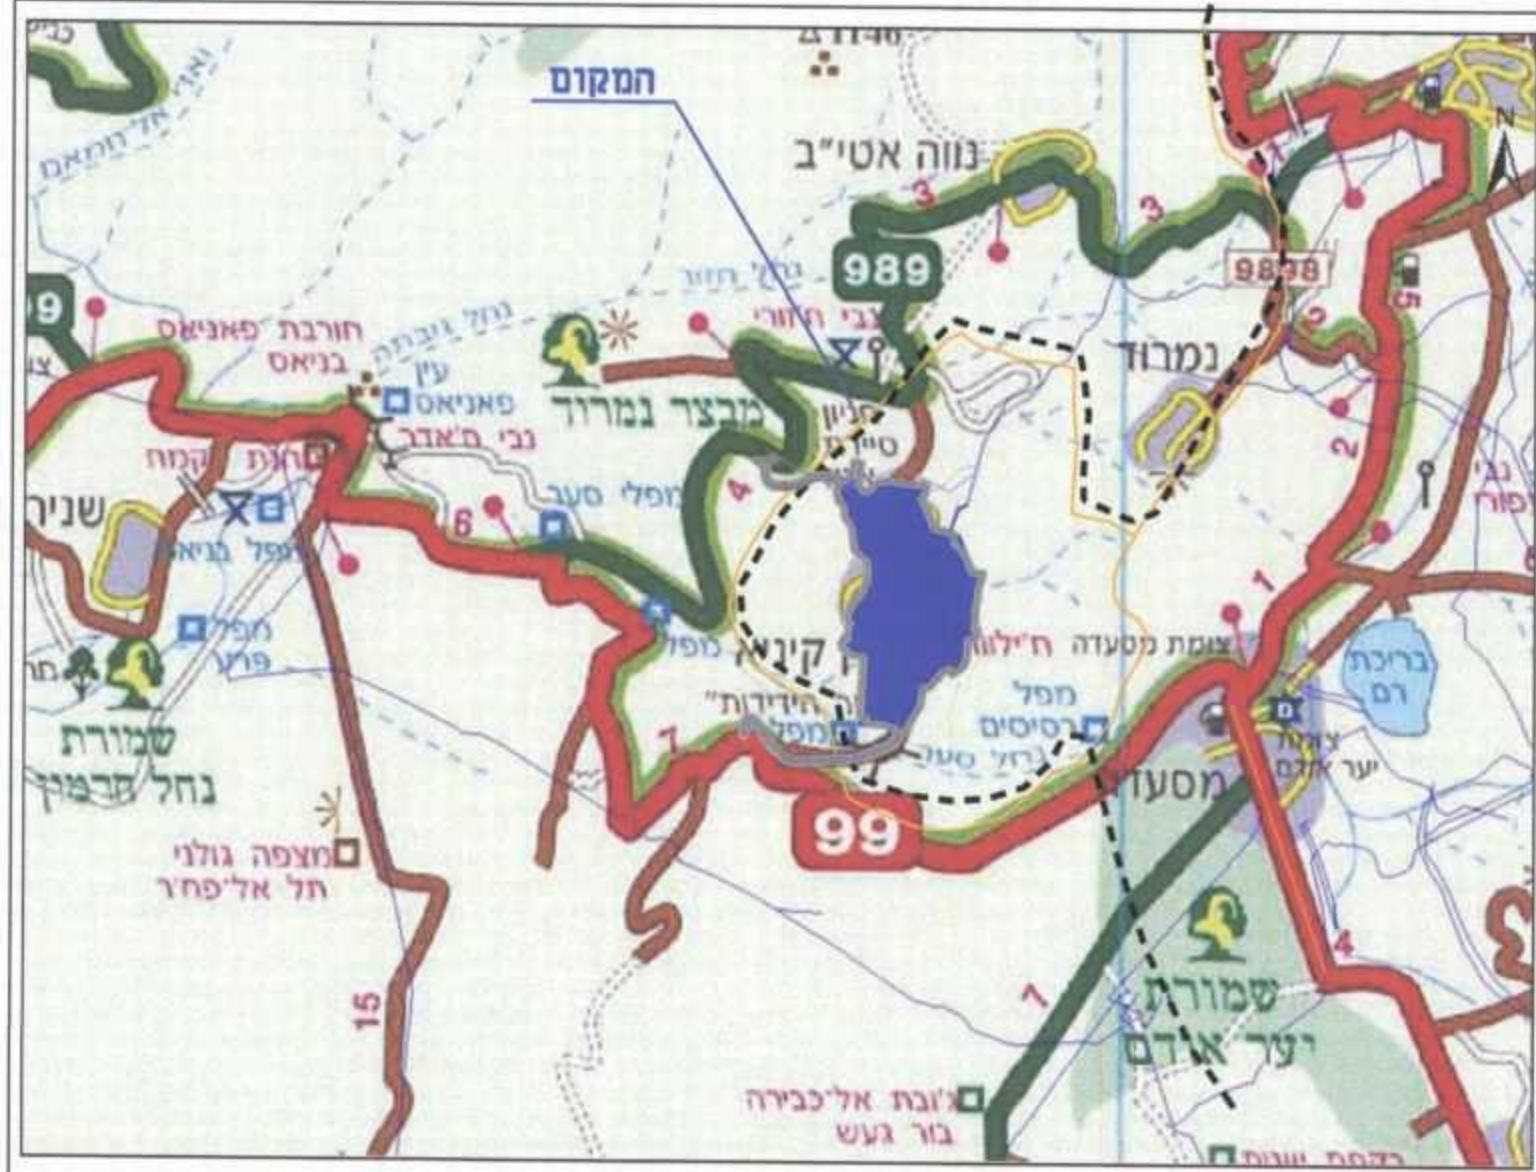

תמ"א 5/ב/34 קנ"מ 1:50000

משרד הפנים

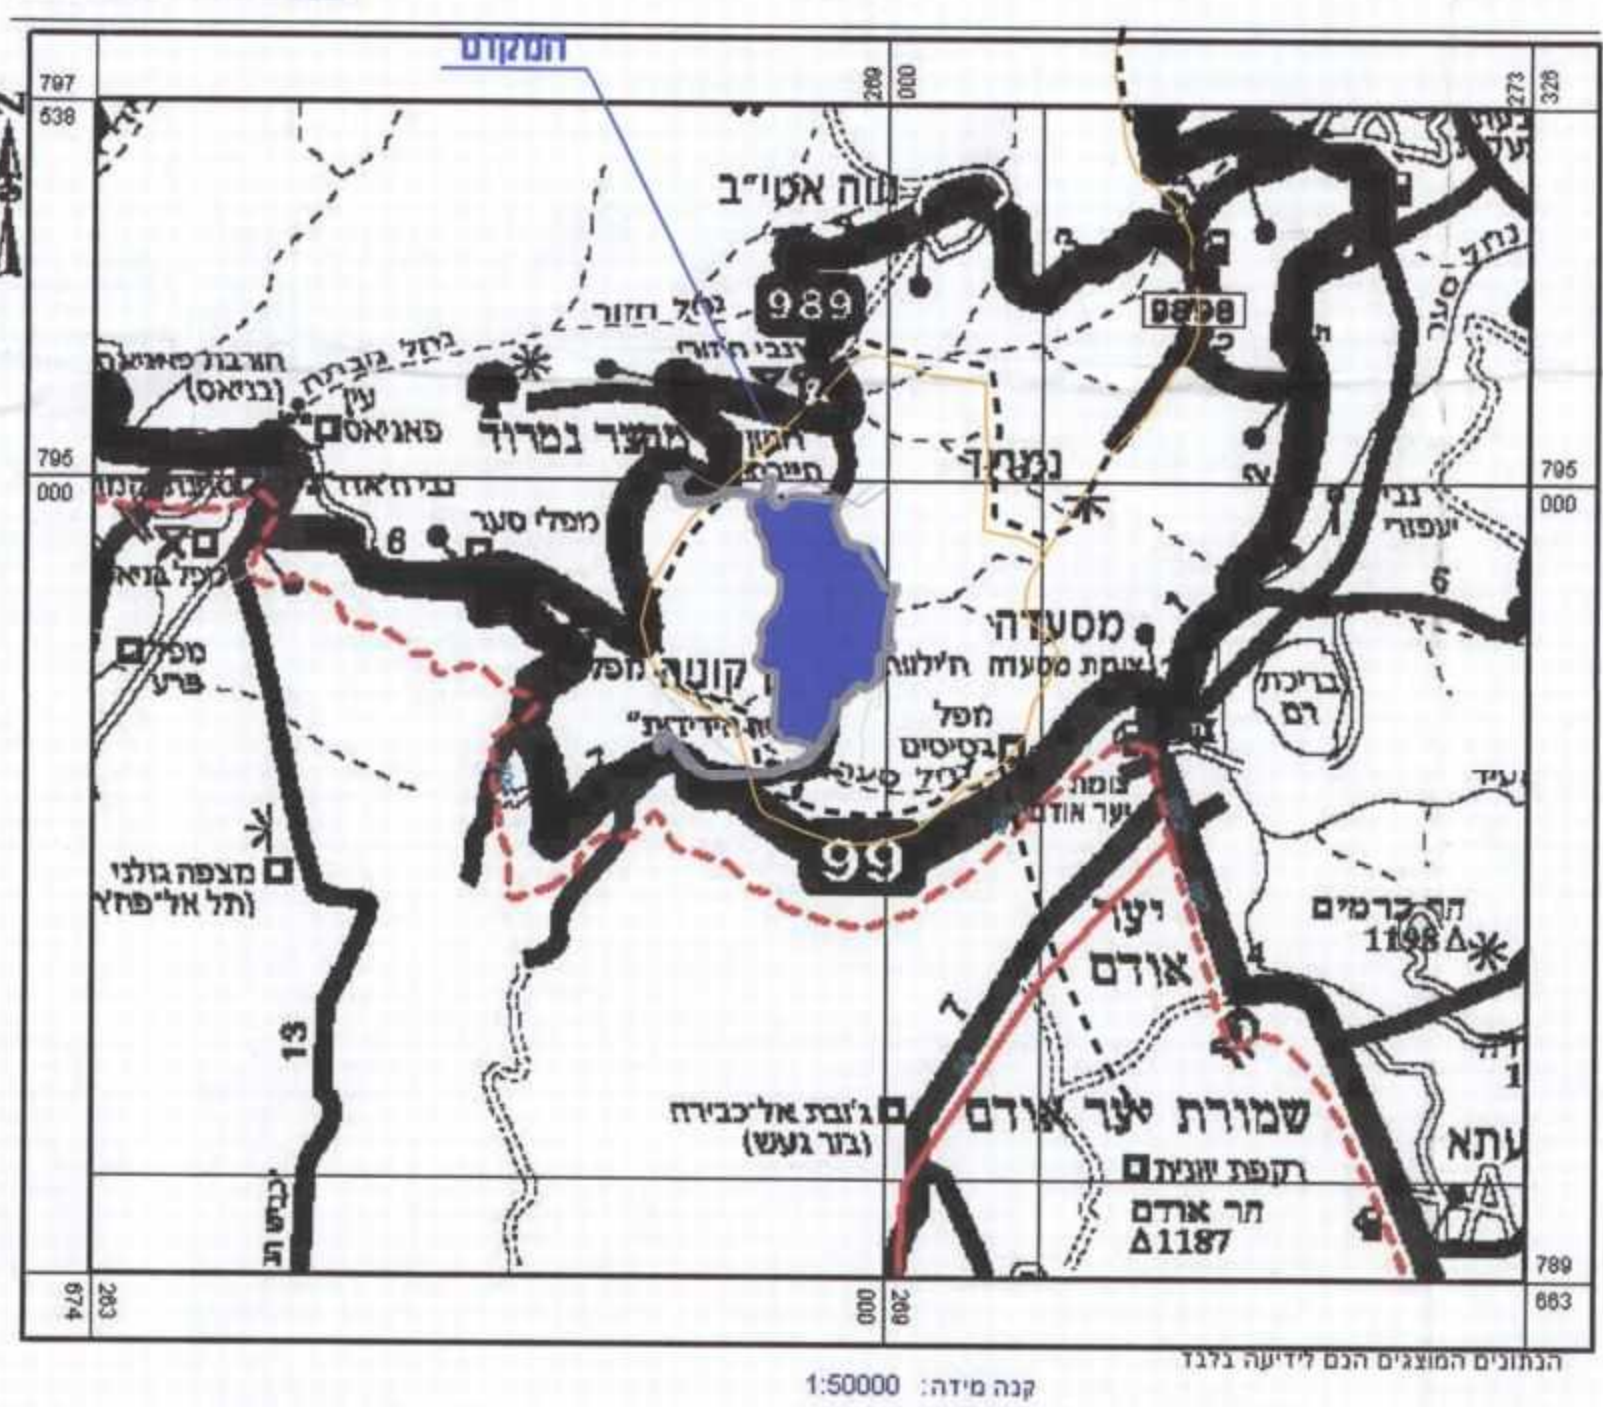

תמ"א 11/1/3

תרשים סביבה ע"פ 5820/ג קנ"מ 1:5000

