

משרד הסנים
מחוז הצפון ועדה מחוזית
10-09-2013
נ ת ק ב ל
נפיקה

תכנית מסי טה\מק\16283\1 שינוי בהוראות בניה

תשריט

איווד וחלוקה	סמכות ראשית	סוג התכנית	אופי התכנית
ללא איווד וחלוקה	ועדה מקומית	תכנית מפורטת	תכנית שמכוחה ניתן להוצא היתרי בניה

מחוז :
מרחב תכנון מקומי :
רשות מקומית :
שטח התכנית :
קנה מידה :
700 מ"ר
1 : 250

גוש	סוג הגוש	חלקות בשלמותן	חלקות חתומות מודד
15301	מוסדר	31	-

חותמות מוסד התכנון :


חתימה על אישור תוכנית מסי
מורסמה בעיתון
ובעיתון מקומי
ביום 10/10/13
ביום 10/10/13
ביום 10/10/13
ביום 10/10/13

שלב: מתן חקף מהדורה: 1 תאריך: 01.05.2013


שמות וחתימות :

מגיש התכנית	שם: אוהד חכם לוי ת"ז: 28863371 אחרון חכם לוי ת"ז: 22826705 כחובת: רח' הגפן 31 רמת טבריה עילית מסלון: 050-5457805
חיוס בפועל	שם: אוהד חכם לוי ת"ז: 28863371 אחרון חכם לוי ת"ז: 22826705 כחובת: רח' הגפן 31 רמת טבריה עילית מסלון: 050-5457805
בעל הזכויות בקרקע	שם: אוהד חכם לוי ת"ז: 28863371 אחרון חכם לוי ת"ז: 22826705 כחובת: רח' הגפן 31 רמת טבריה עילית מסלון: 050-5457805
עורך התכנית	שם: חסן מוחמד- אדריכל כחובת: ת.ד. 384 נצרת מסלון: 050-5325772 e-mail: hasan_m@bezeqint.net
מודד	שם: אפלבאום דויד רשיון מס' 807 כחובת: המסילה 22 נשר 36885 מסלון: 04-8215583 דוא"ל: meddot@ntvision.net.il

הרני מצורף בזאת כי מדידת המפה הטופוגרפית/המצבית רקע לתוכנית זו, נערכה על ידי ביום: 03-12-05 ודא הוכנה לפי הוראות נוהל מבאית ובהתאם להוראות החוק ולתקנות המודדים שבתוקף. דיוק הקו הכחול והקדסטר: מדידה גרפית/קו כחול (בלבד) ברמה אנליטית. מלאה ברמת תציר (כולל הקו הכחול). 3/08/11
שם המודד: מס רשיון: 807
חתימה: תאריך:

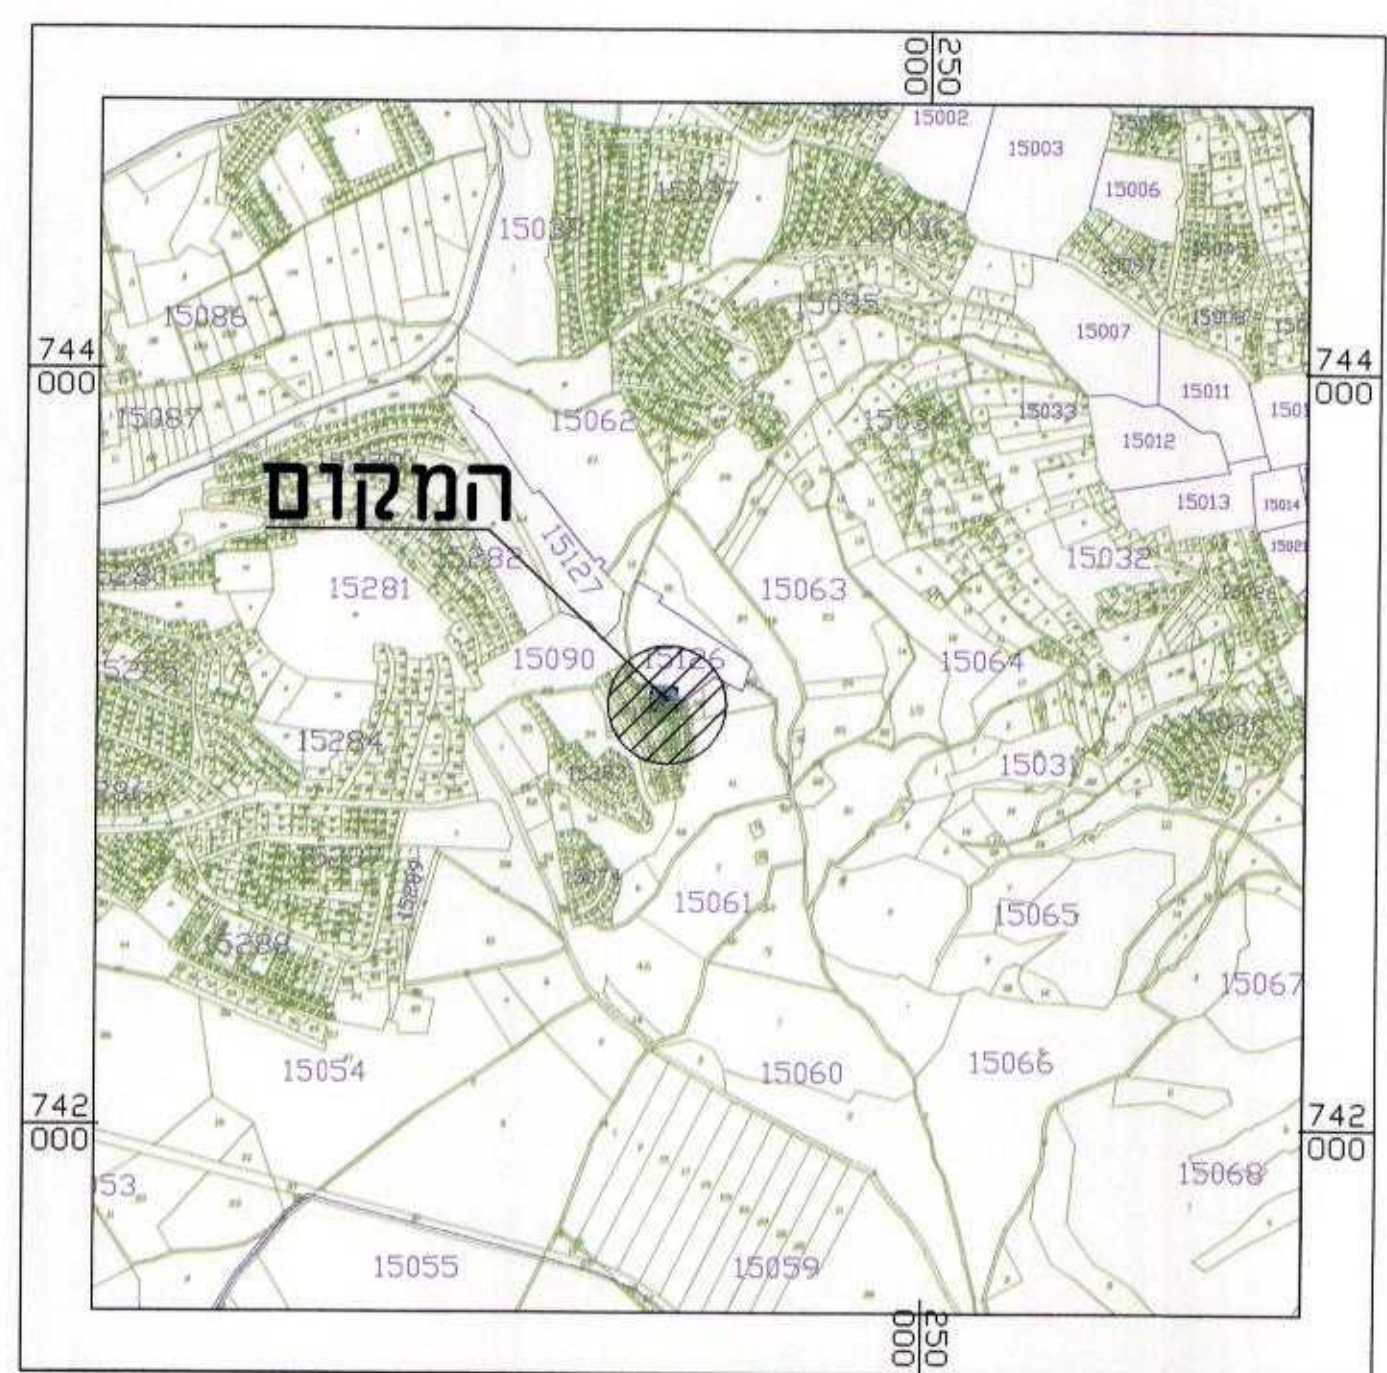


תרשים ההמצאות כללית קנ"מ 1:200000

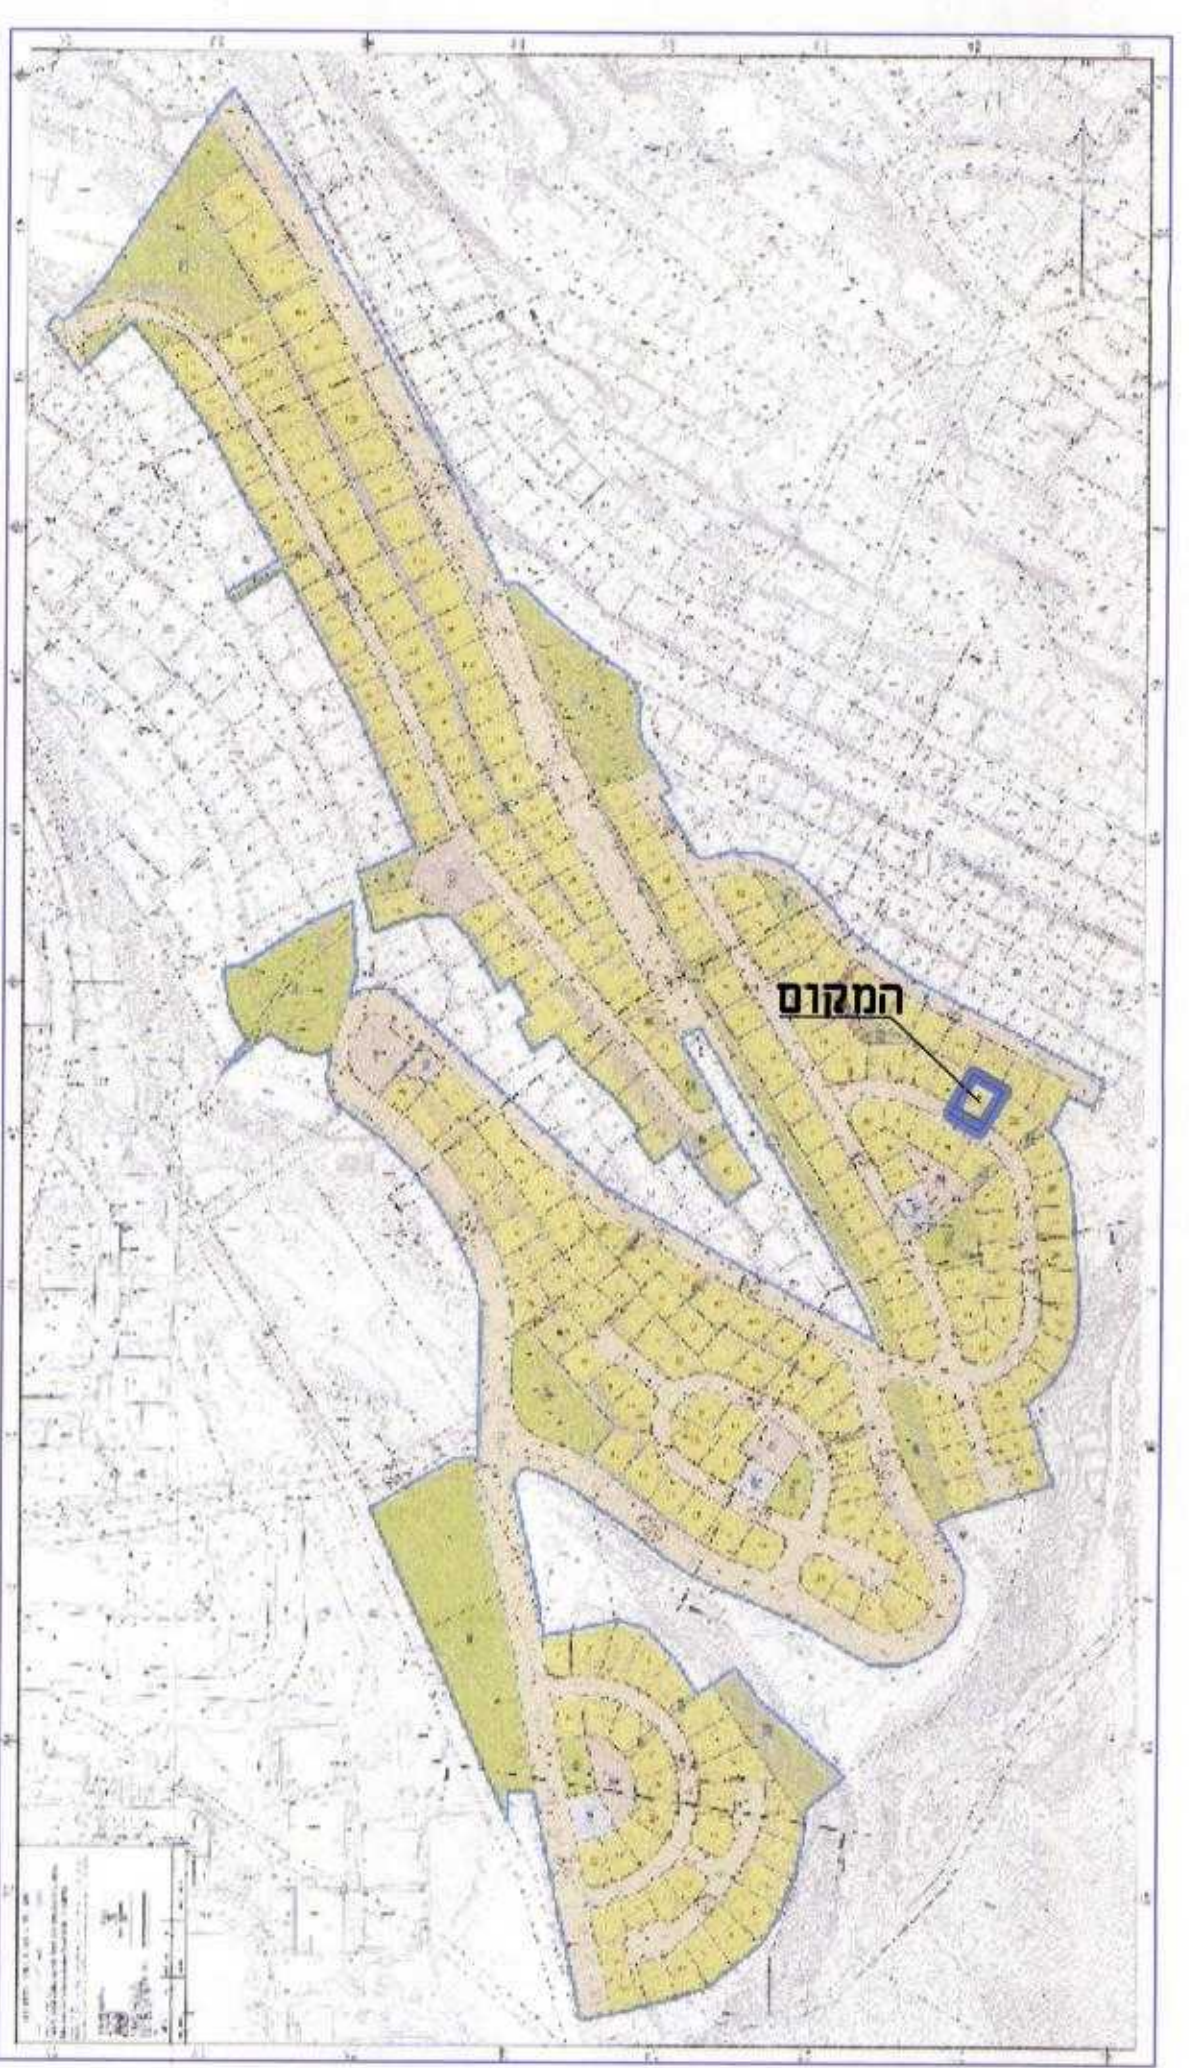

תרשים סביבה קנ"מ 1:5000 על רקע 16283/ג

מקרא מצב מוצע

- גבול התכנית
- קוו בנין
- קוו בנין עילי
- מספר גוש
- מספר חלקה רשומה
- גבול חלקה רשומה
- גבול תא שטח ומספרו
- מגורים א'
- דרך מאושרת
- מספר הדרך
- קווי בנין
- רוחב הדרך

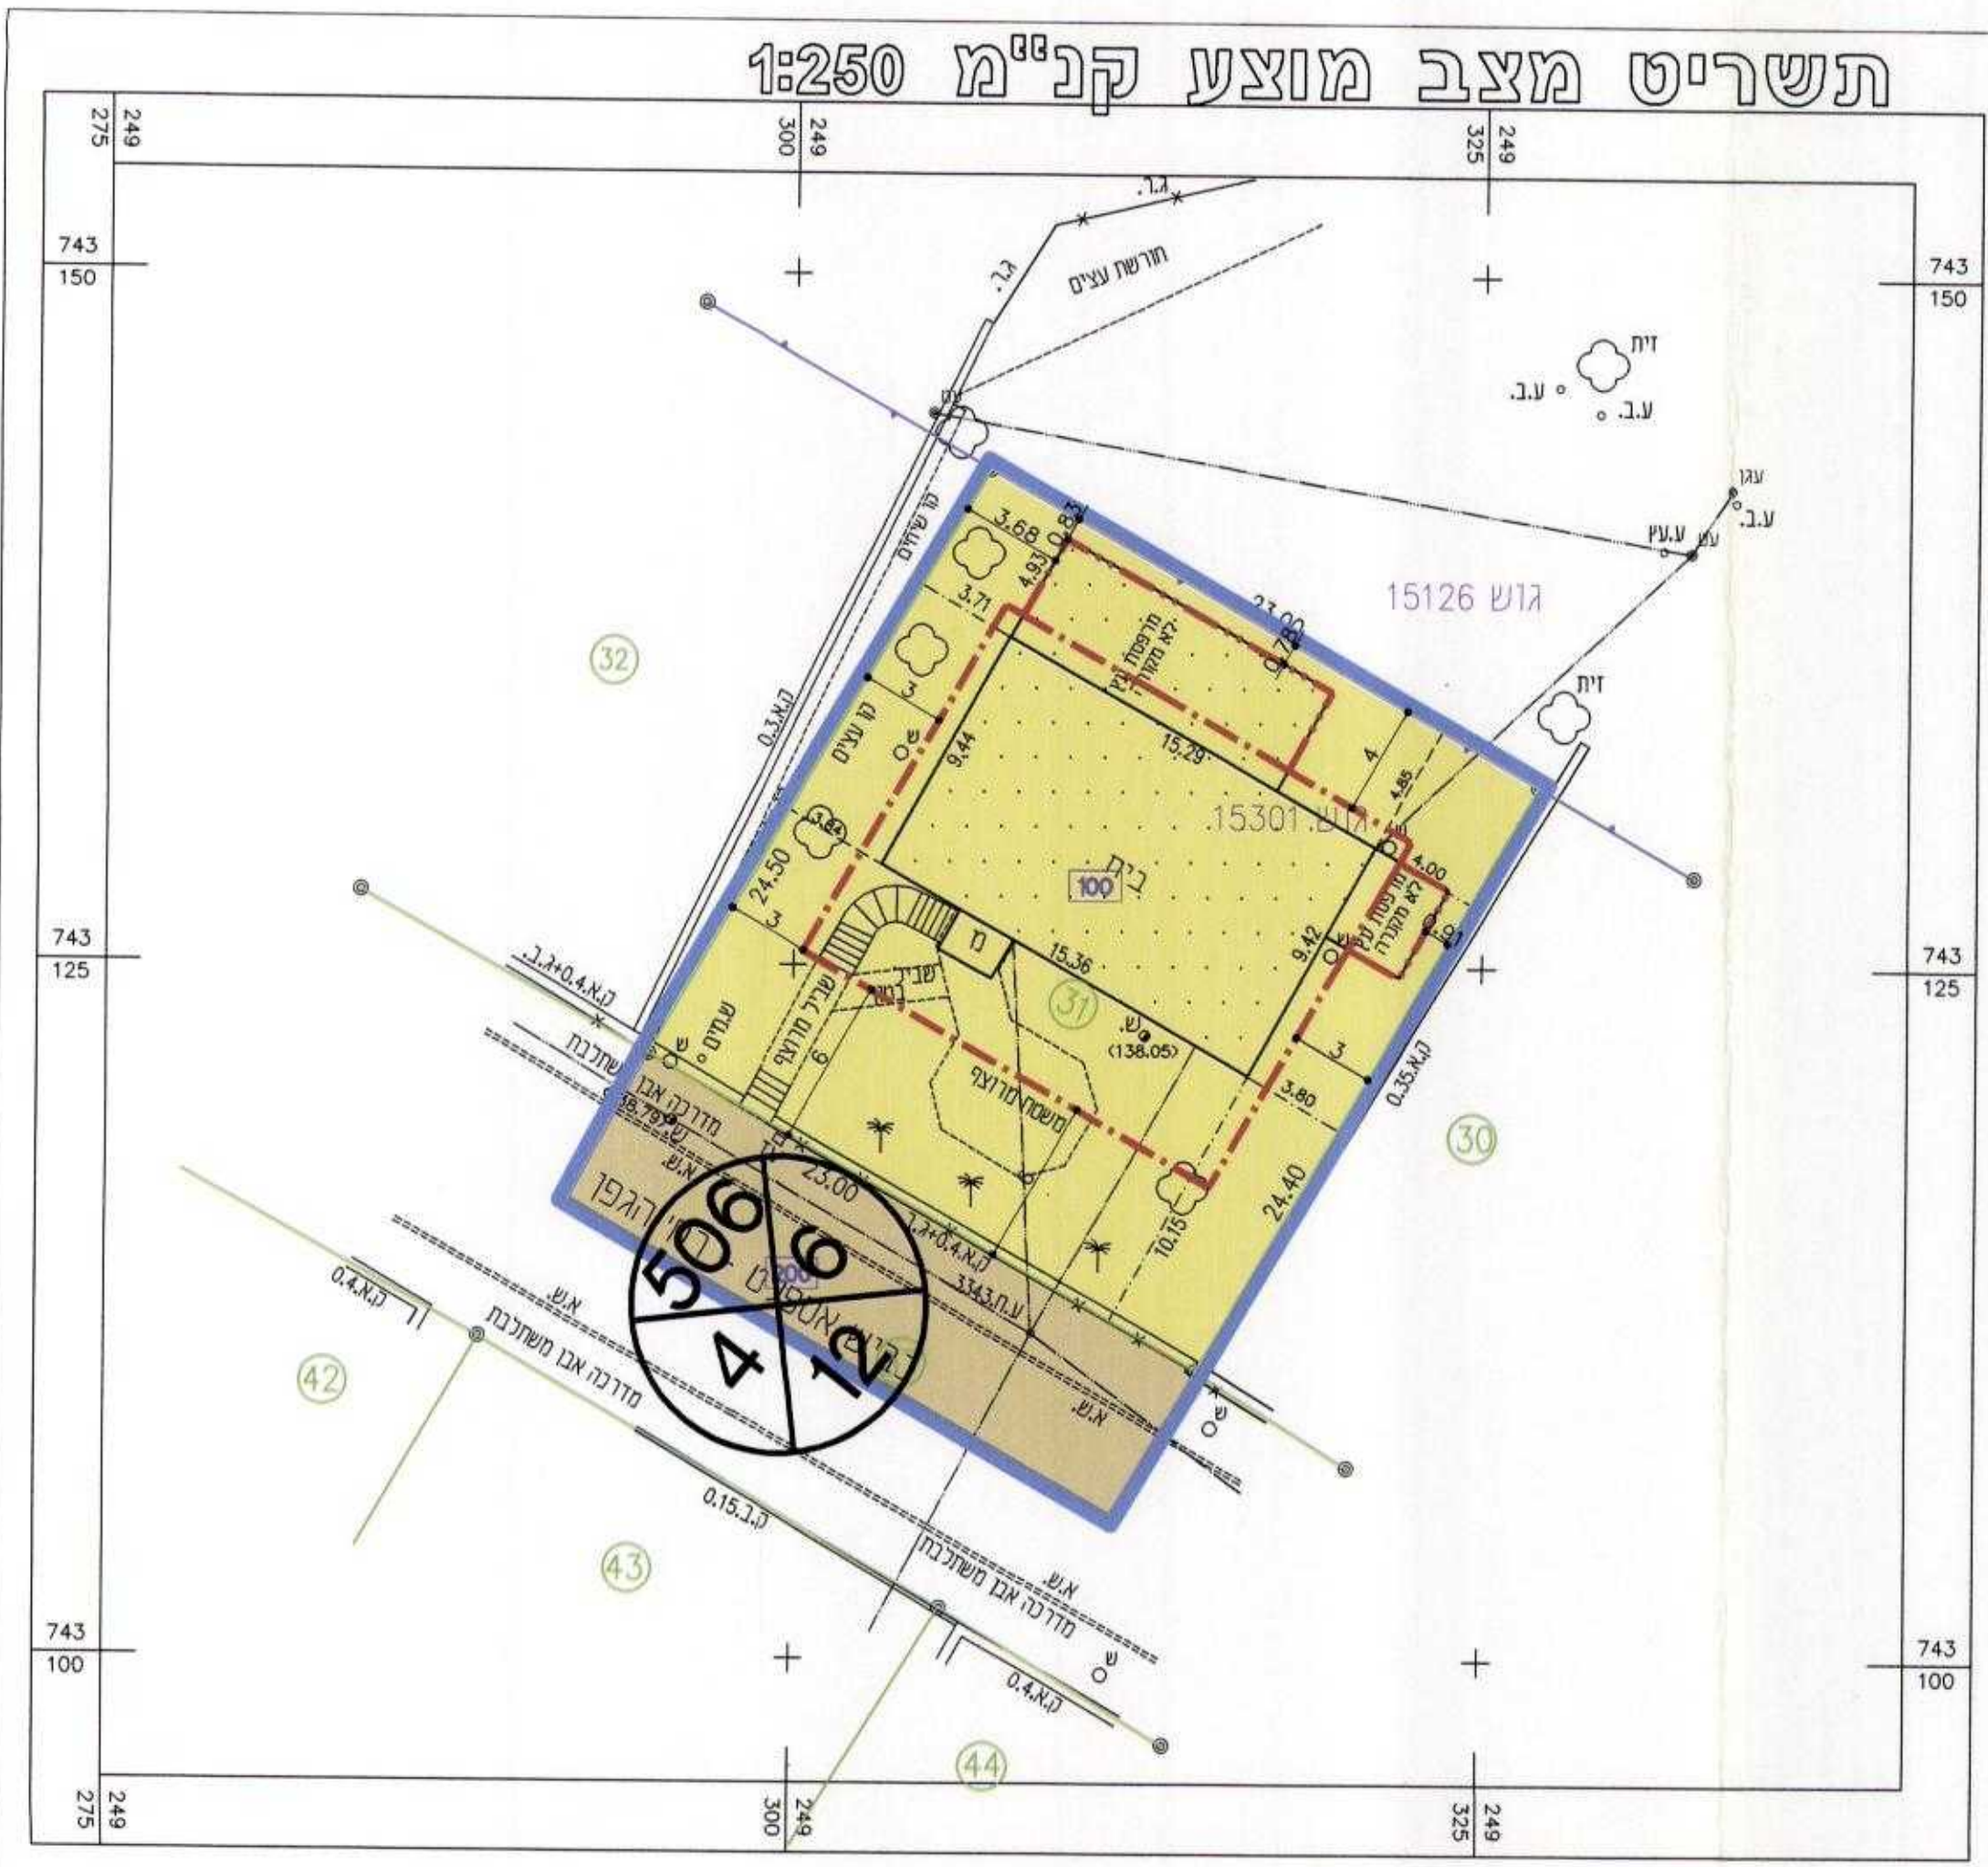

מקרא מצב מאושר

- גבול התכנית
- קוו בנין
- מספר גוש
- מספר חלקה רשומה
- גבול חלקה רשומה
- אזור מגורים א'
- דרך מאושרת
- מספר הדרך
- קווי בנין
- רוחב הדרך

