


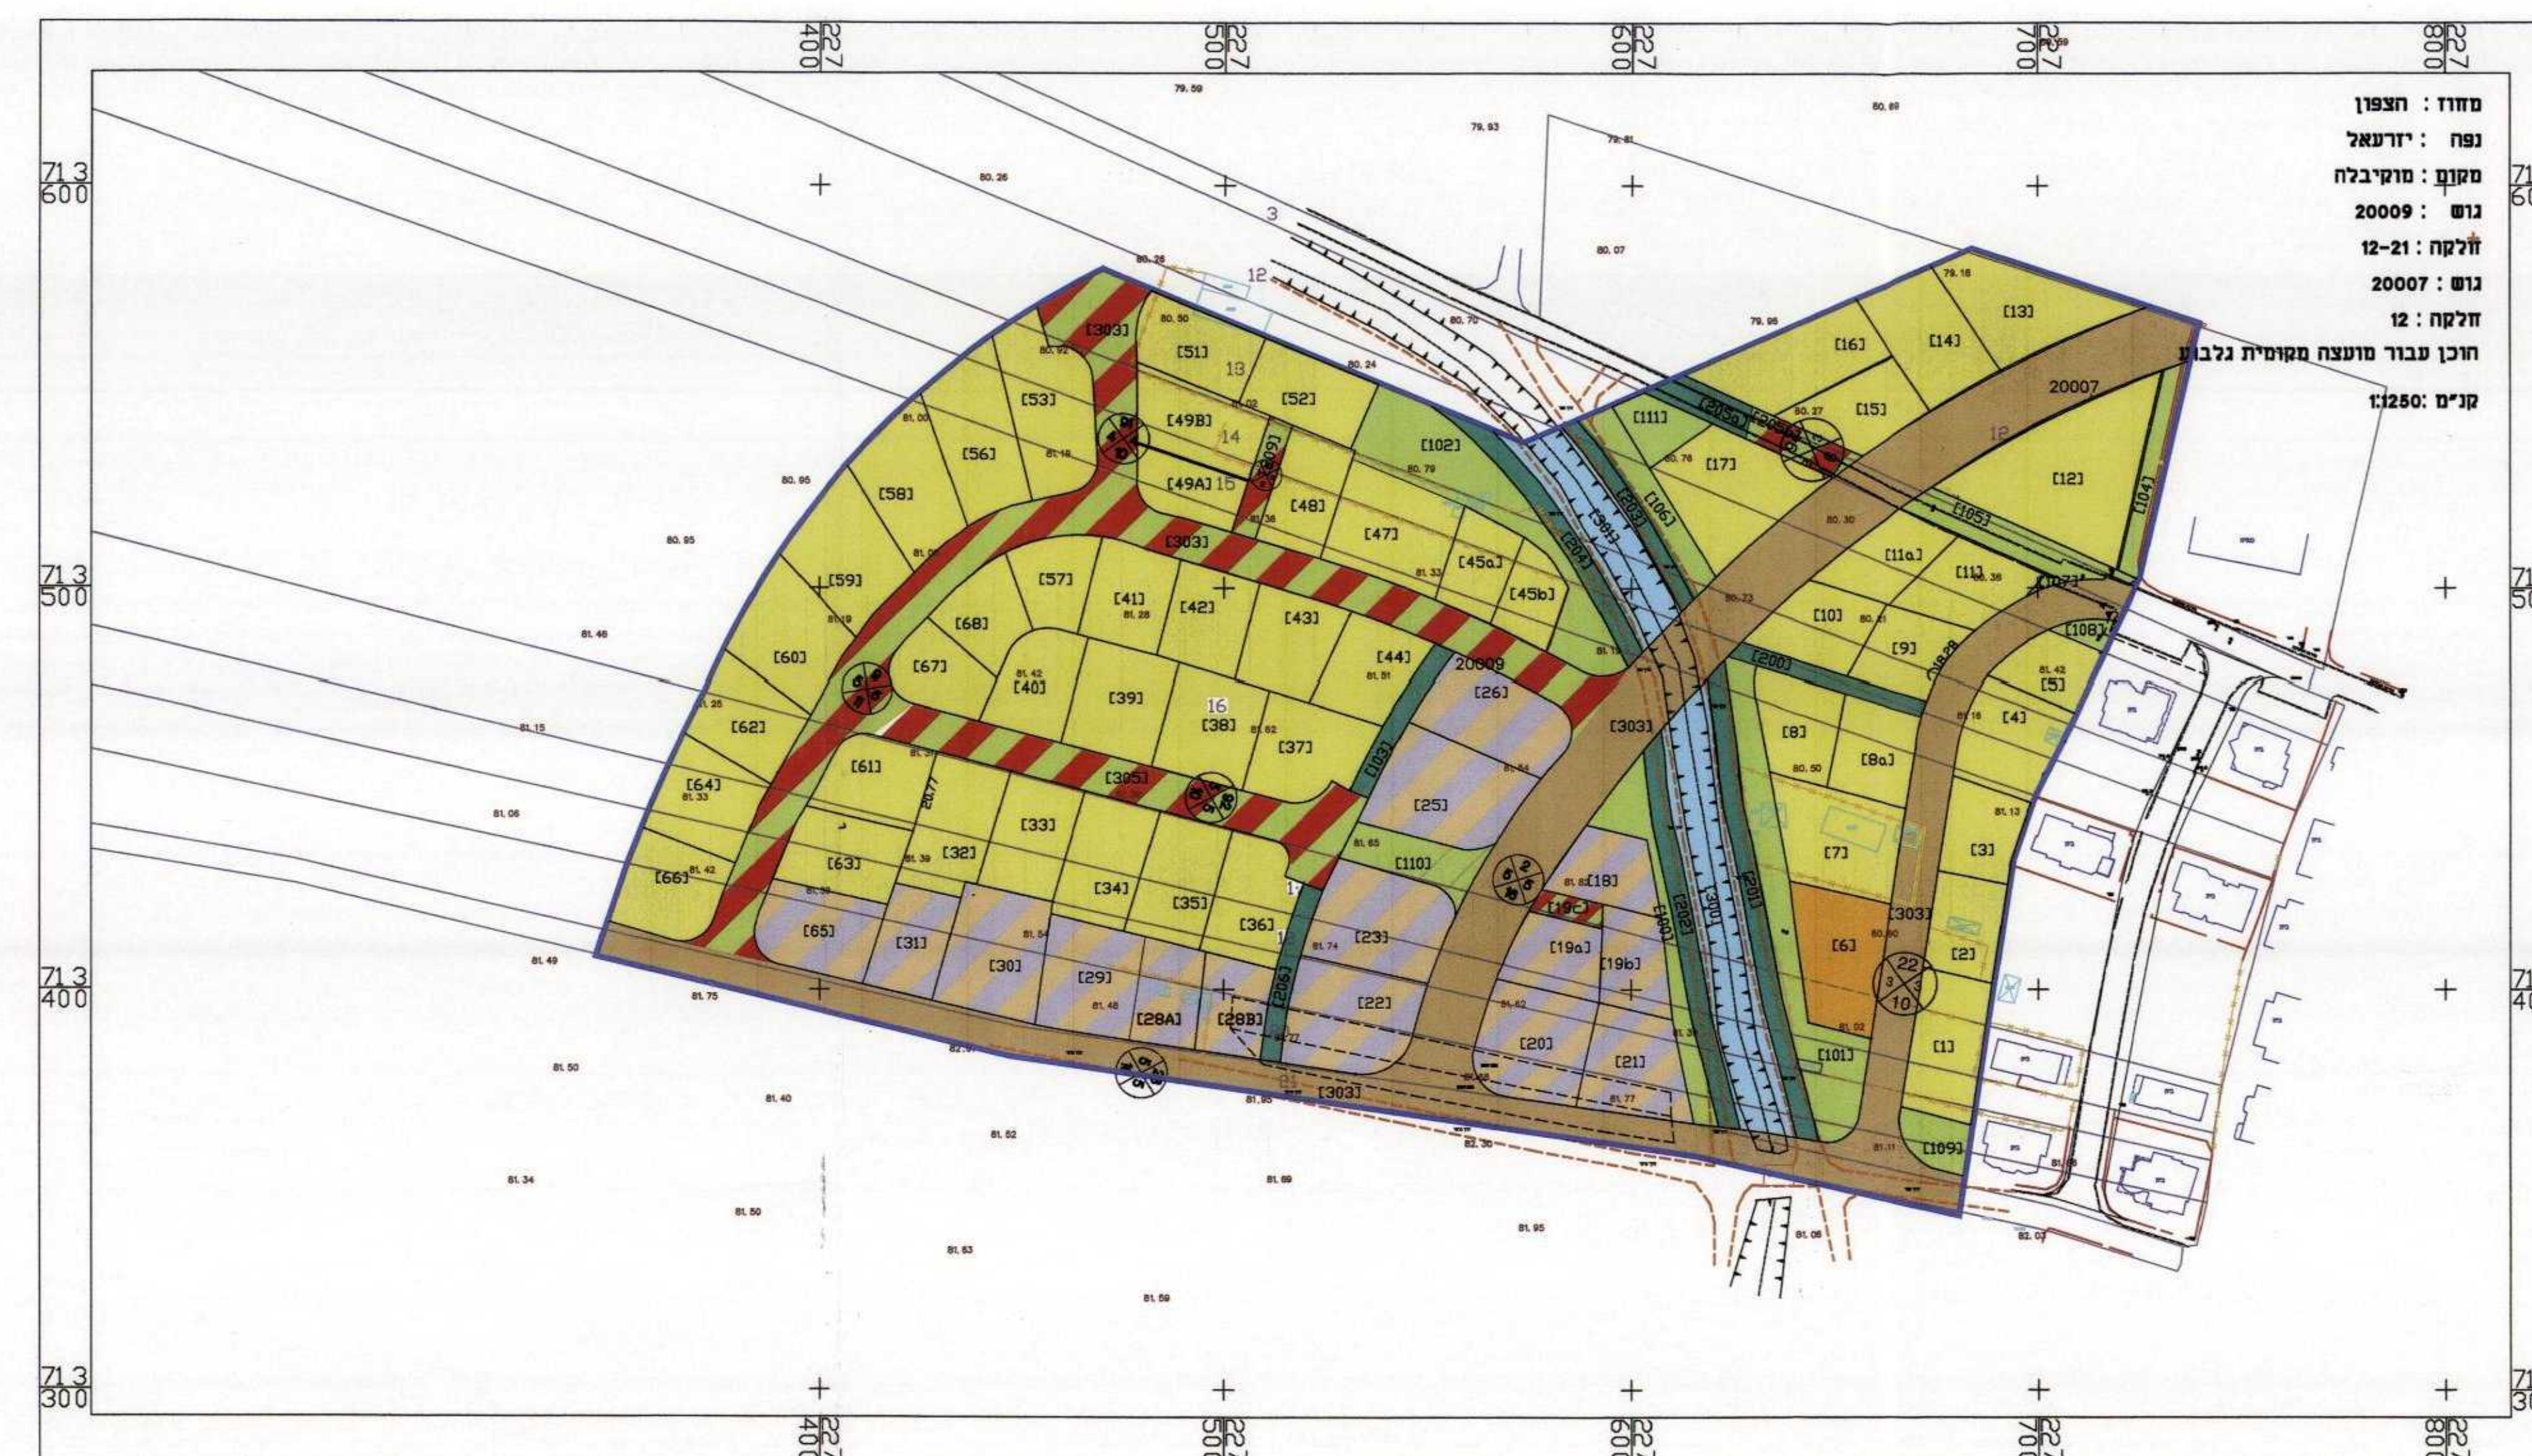
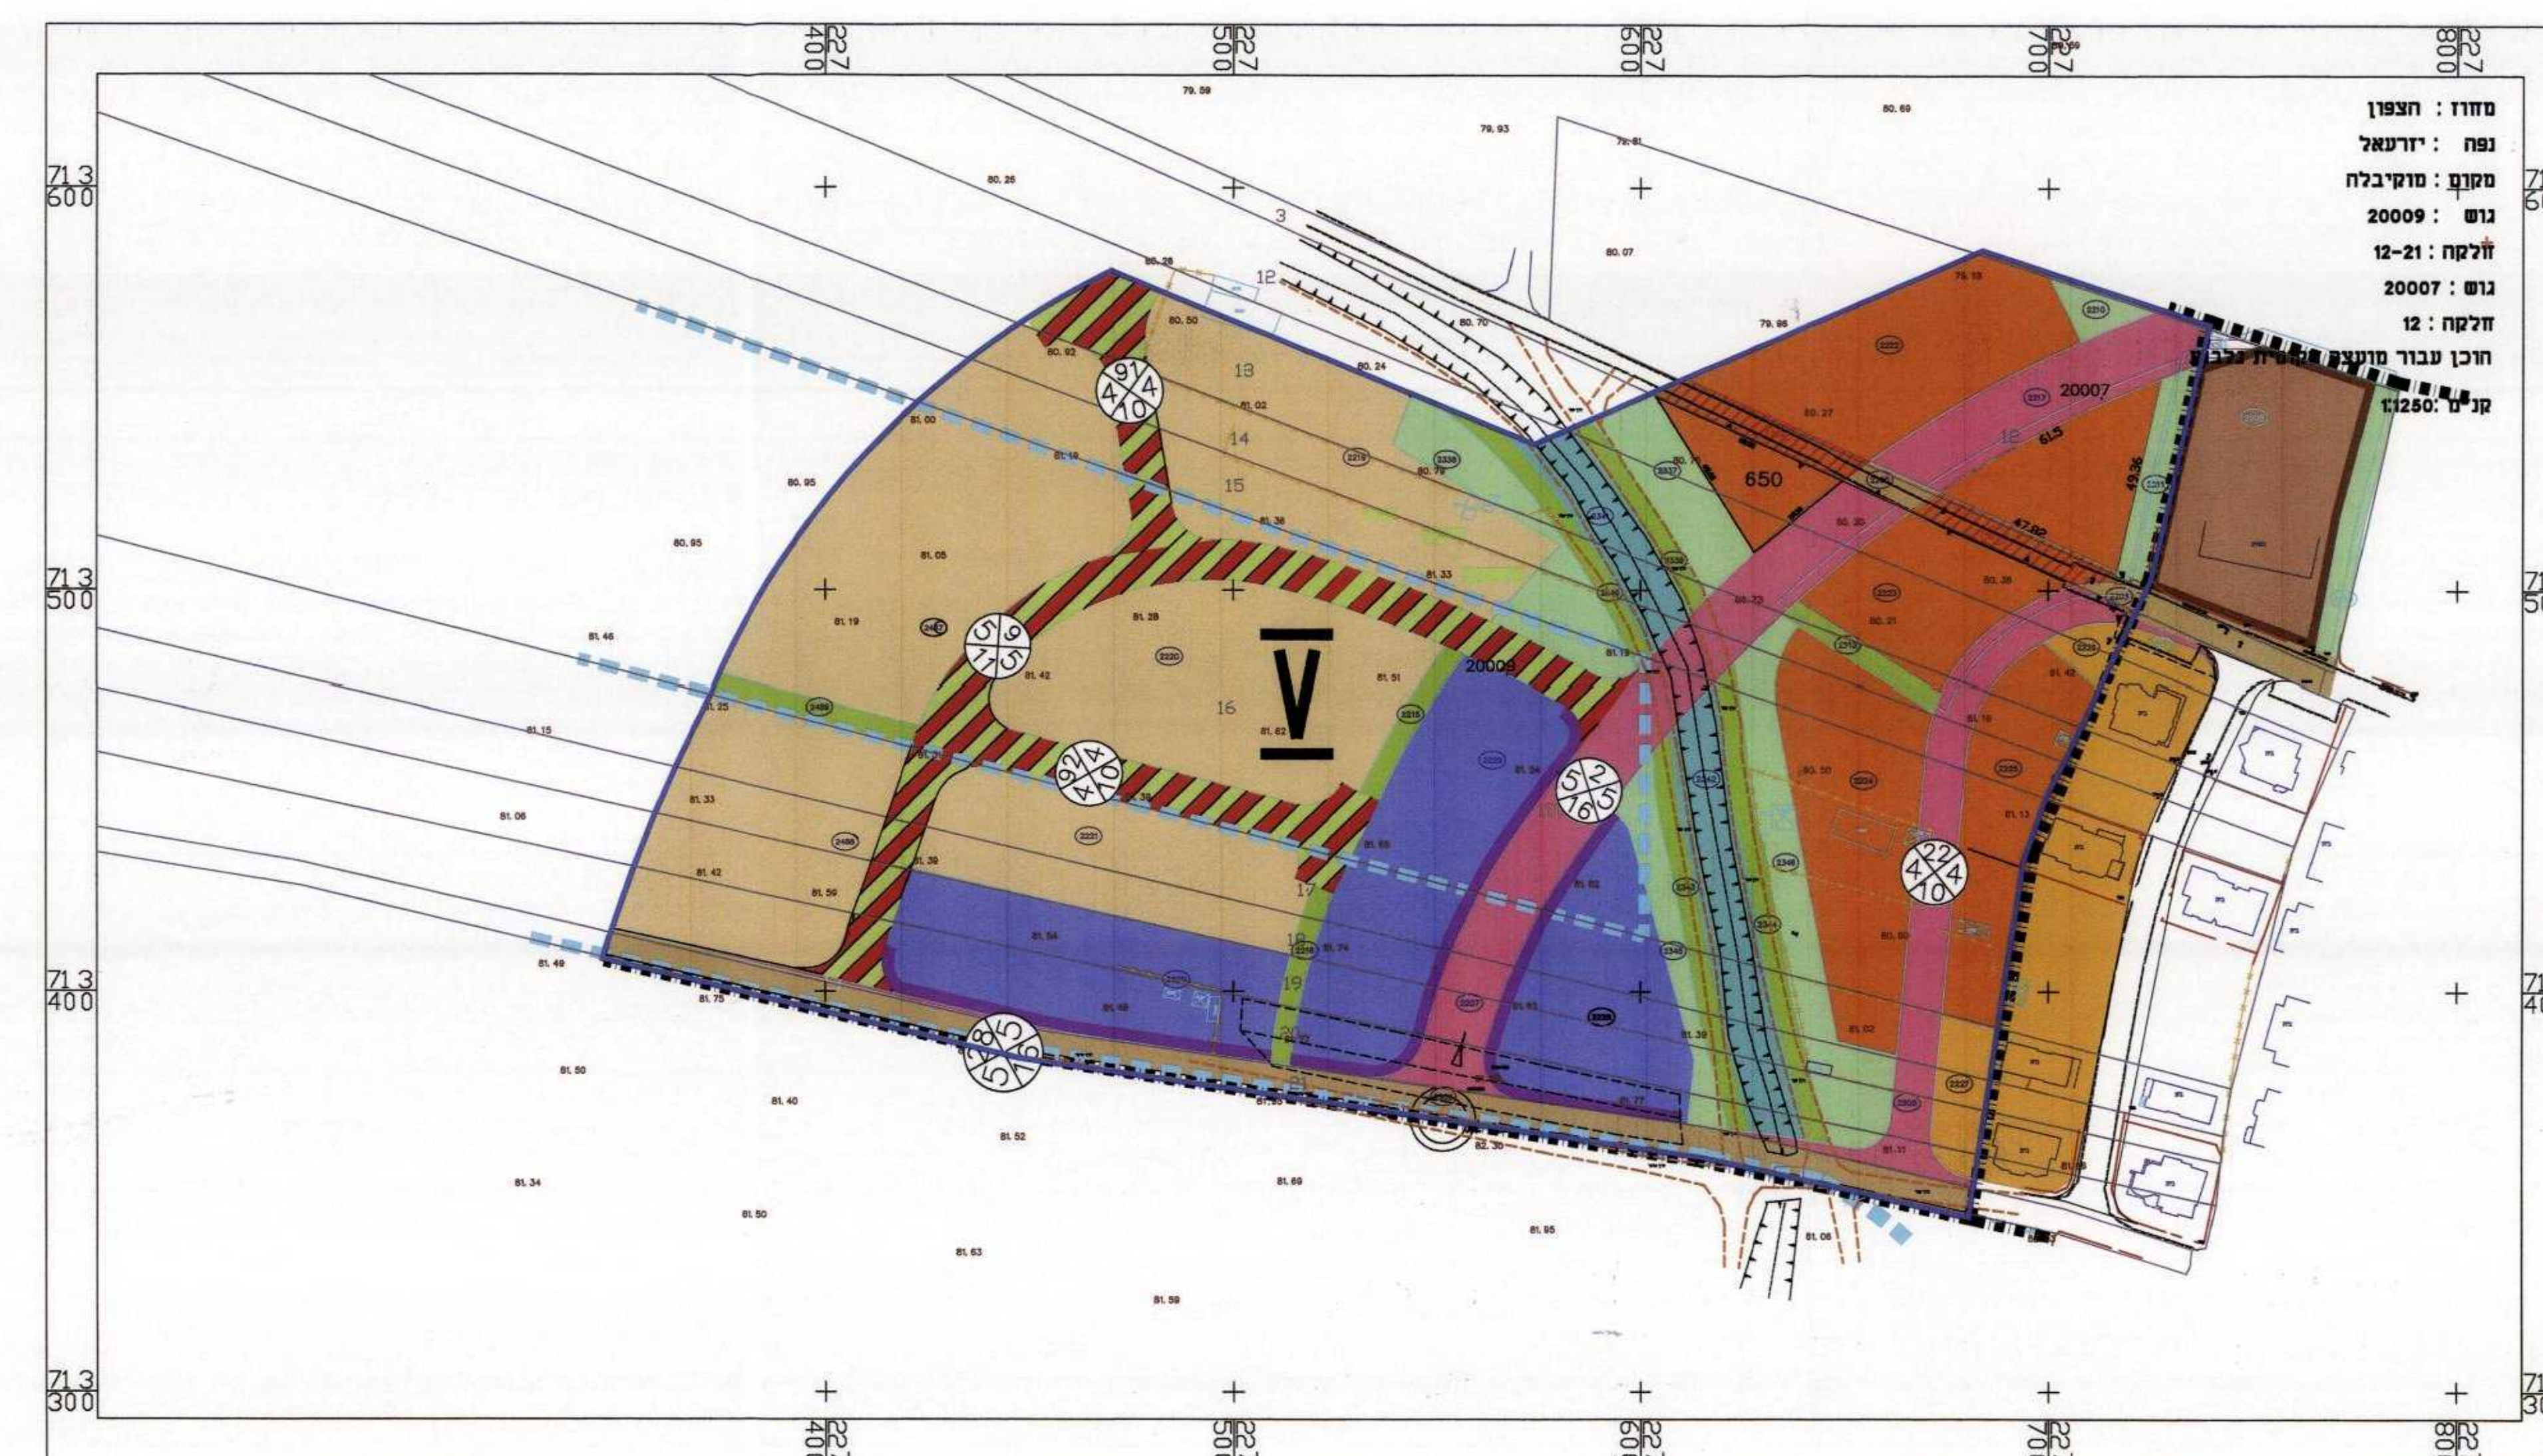
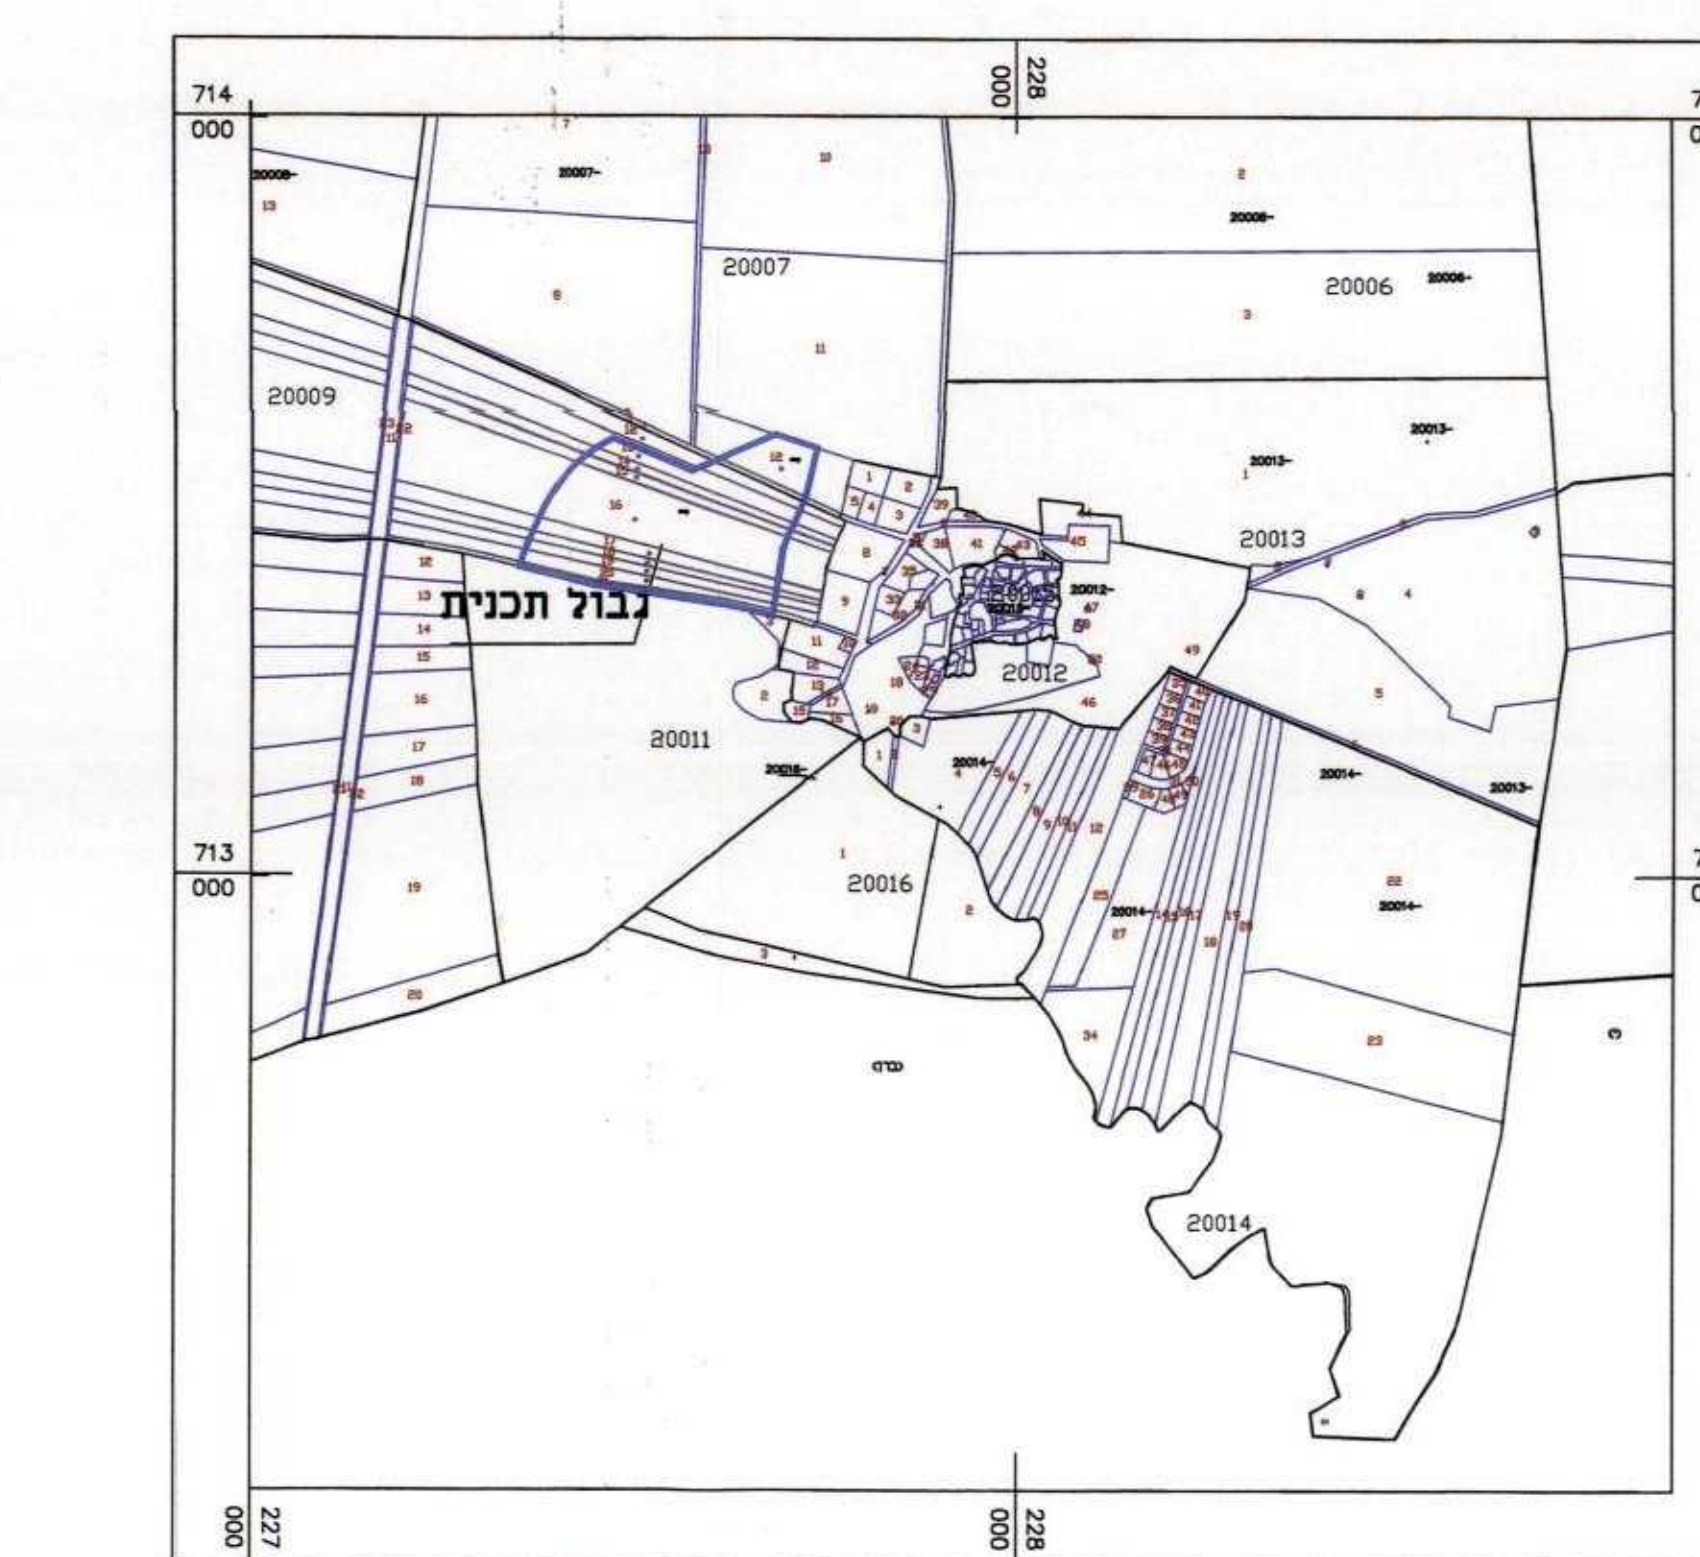
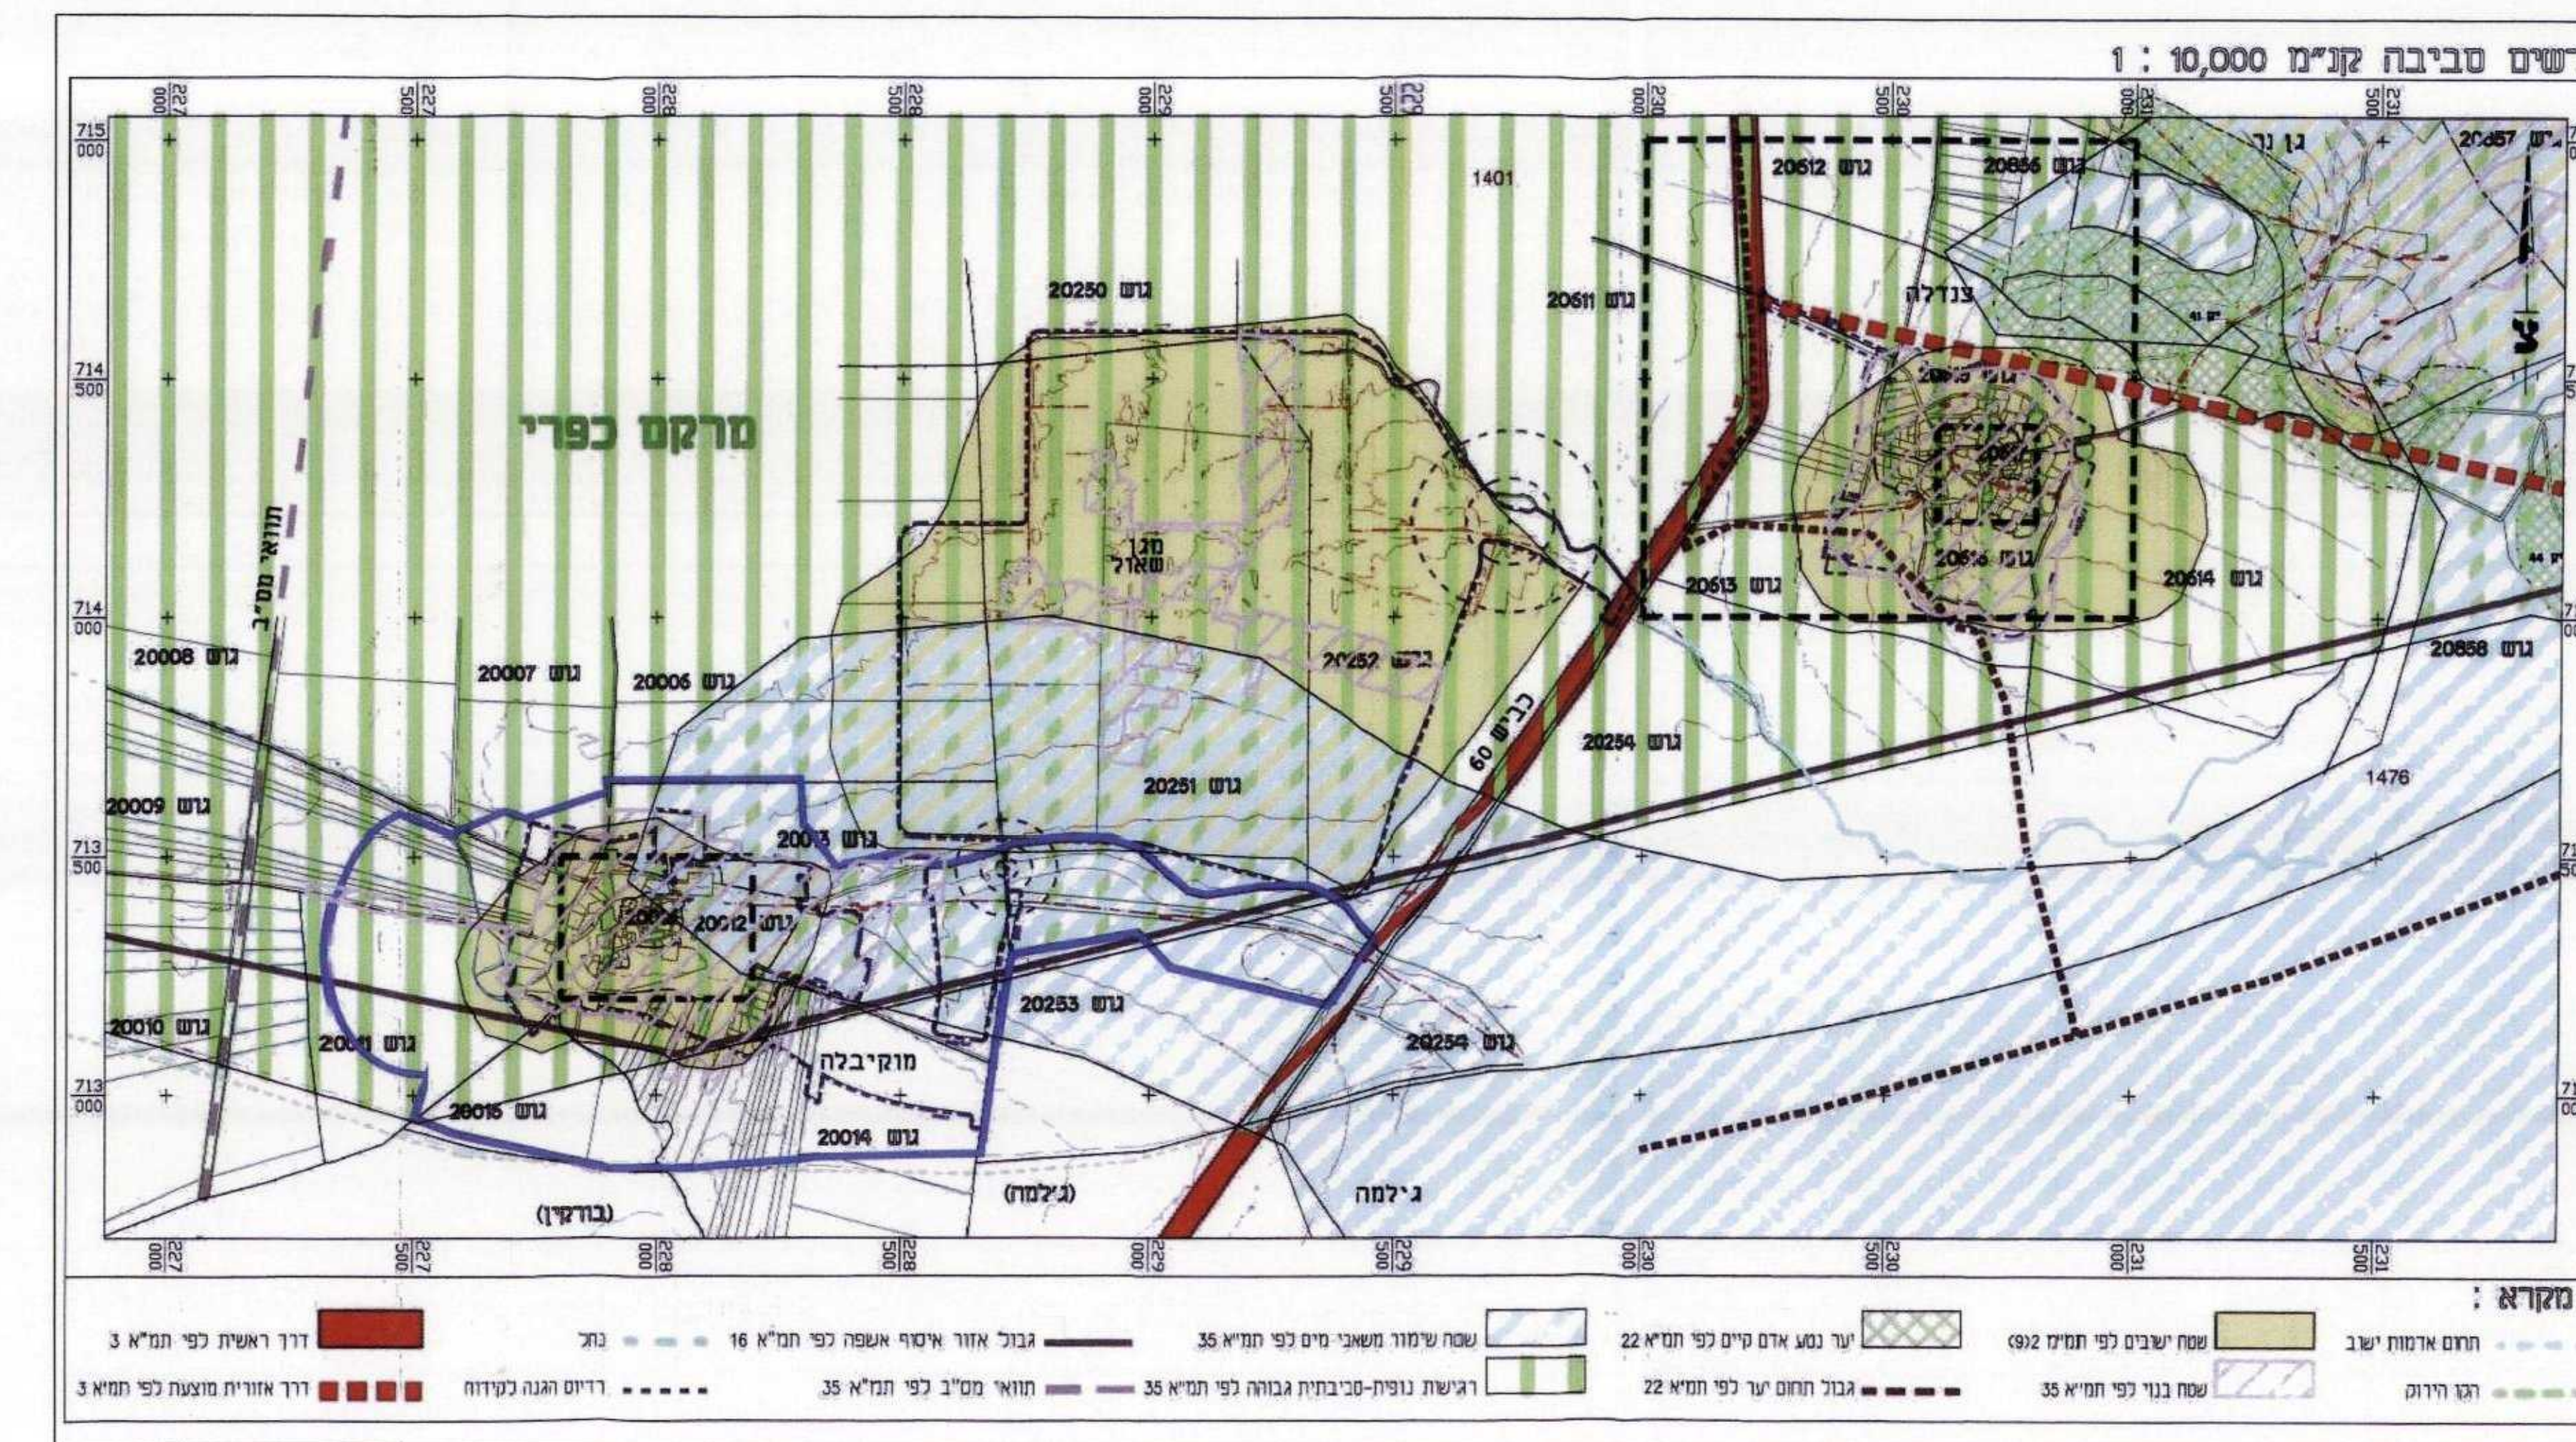
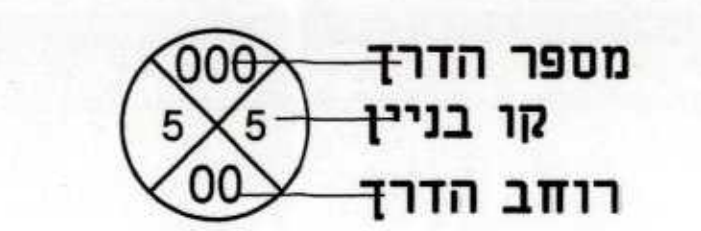


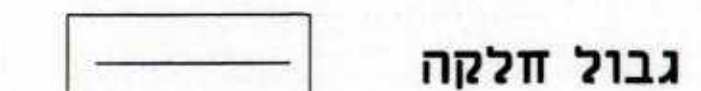


מצב מוצע קנ"ח 1:1250

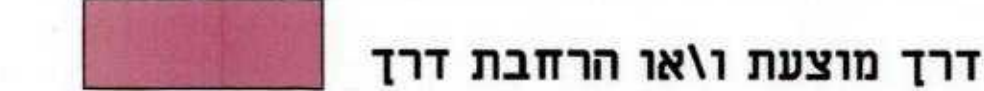

מצב קיים קנ"מ 1:1250

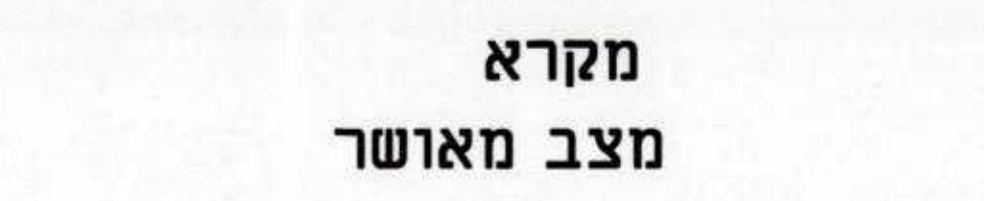

תרשים סביבה קנ"מ 1:10000

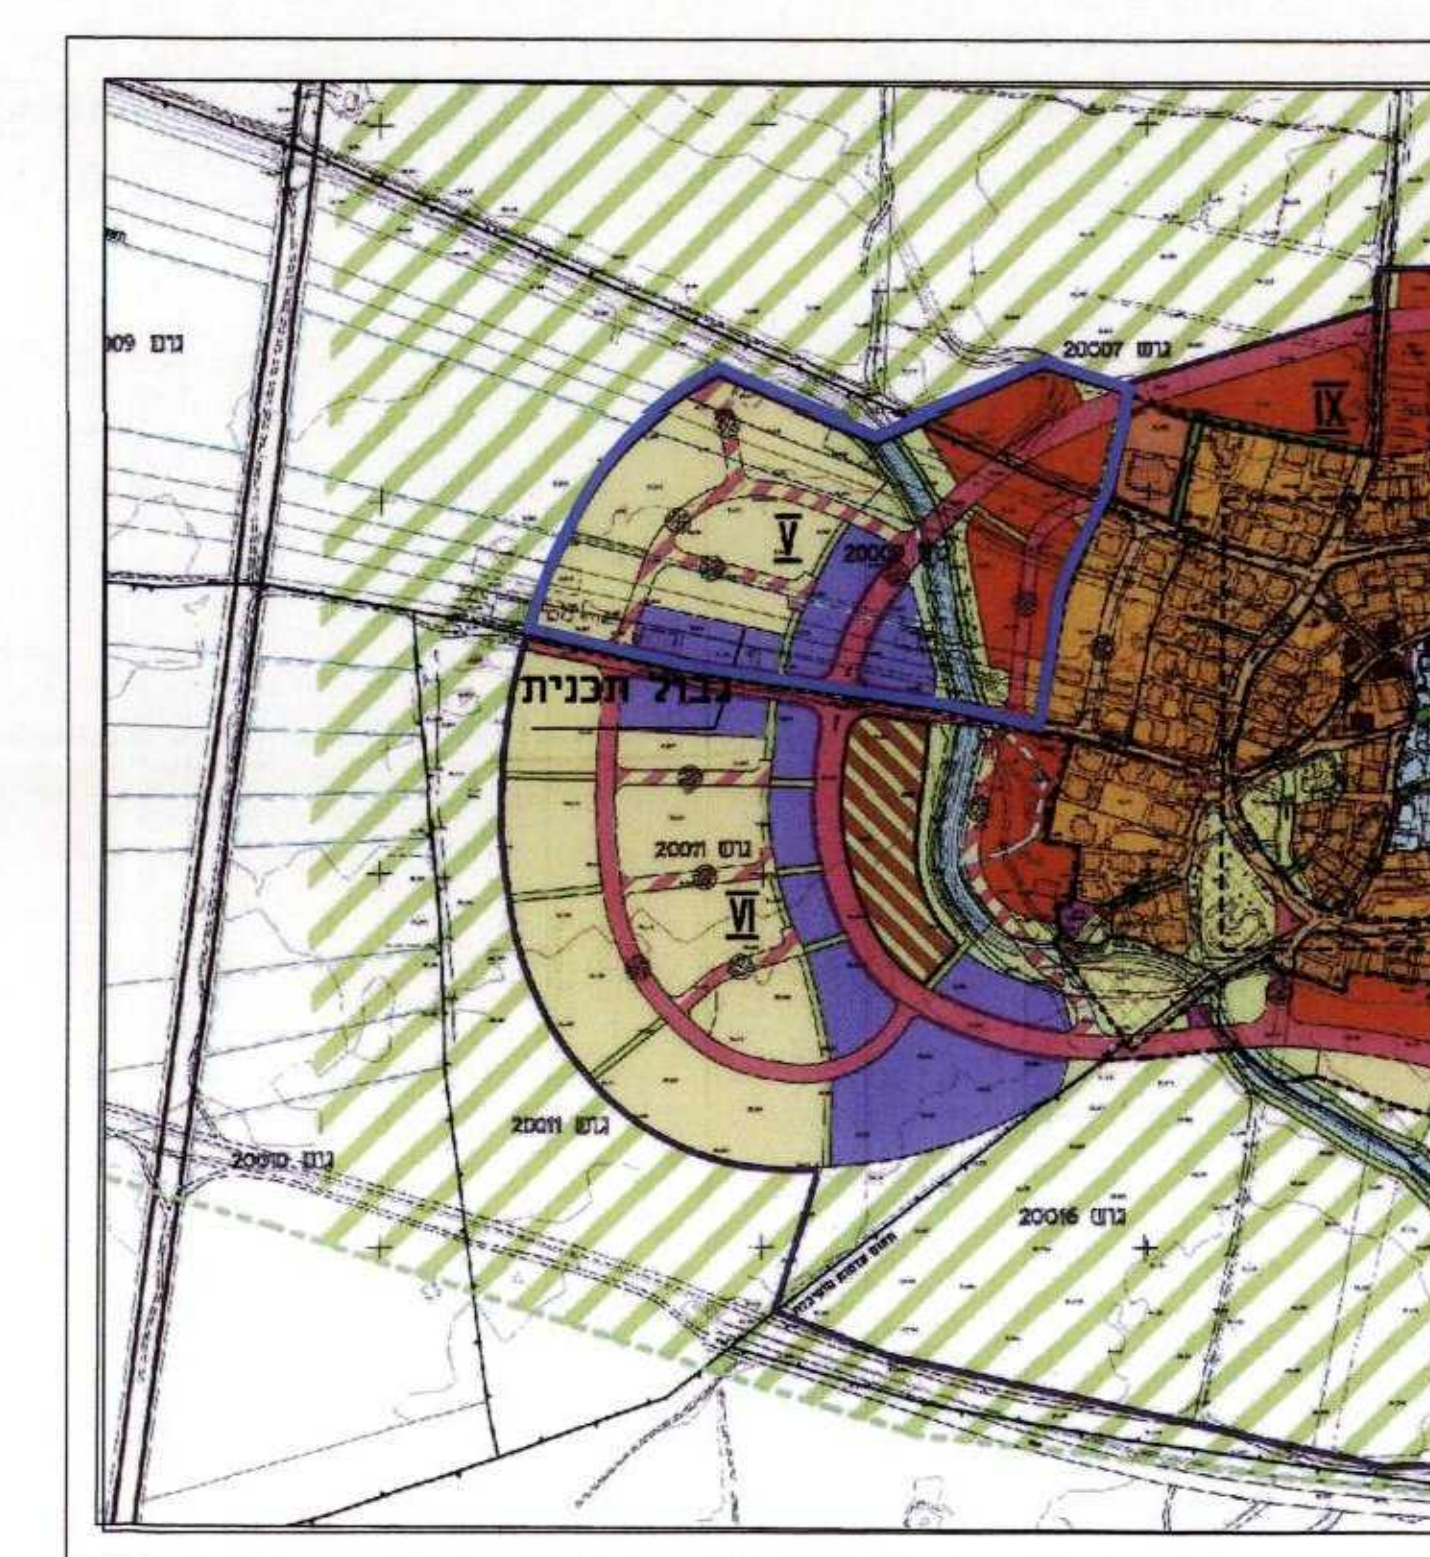

ישימ סביבה קנ"מ 1:5000

תכנית מסי גלגל מק 134

כפר מוקיבלה
חוד וחלוקה למגרשים ללא הסכמת הבעלים לפי סעיף 62 א א 1

ריט

אפי התכנית	מטבות ראשית	איחוד וחלוקה
תכנית נתינת מכוחה להוציא דו"ת	ועדה מקומית	ללא הסכמה

מחוז : הצפון
מרחב תכנון מקומי : מועצה אזורית גלבוע
רשות מקומית : מועצה אזורית גלבוע
שטח התכנית : 62690 מ"ר
קנה מידה : 1:250
שיטת המדידה : קוסבית

גושים וחלקות בתכנית:			
גוש	סוג הנדסה	חלקות בשלמותן	חלקי חלקות
20009	מוסדר		12-21
20007	מוסדר		3.12

כנון :



לב: מתן תוקף **מהדורה:** 2 **תאריך:** 17/11/13

: ימות

[illegible]

ענין מצור ביאת כ מידת המפה המפורגרת /רמית המהוה רמע לומכית ז, וערכה על ידי ביטן -----
 אי והכנה לפ רדואת טוה מביא וברתאם לרדואת חוזה קלמנת מורדוים ענתוק.
 וקו הנה הכול והדמטר : מדיה גרפת /קו חסל /בלבל/ ברמה אלגית/ מדיה אלגית מלאה ברמת תציר /כסל/ וקו הכול.

17/11/13	782	עבד ארזאק
תאריך	מספר רישיון	המודד