











מצב מאושר

נספח לתכנית מס' 205-0687459

חוות רום - הר כמון



גליון 1 מתוך 1

תחולה	רקע
תיאור	
תאריך עריכת הנספח	11.11.2018
קנ"מ	1:1,250
שמות וזחתימות:	
עורך הנספח	שם: עליזה רפפורט רוטמן
	תאריך:

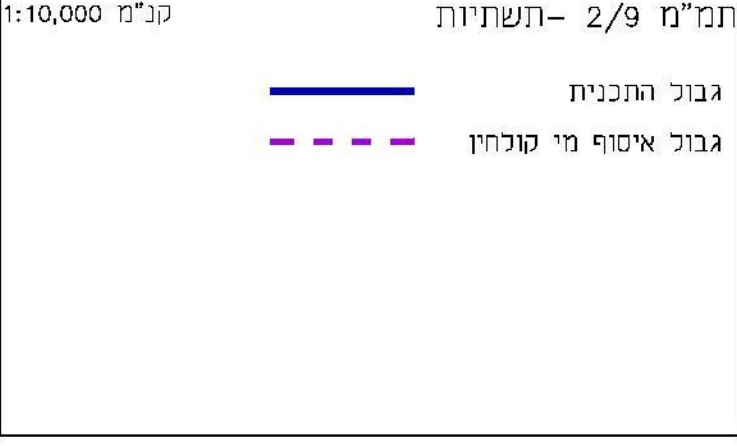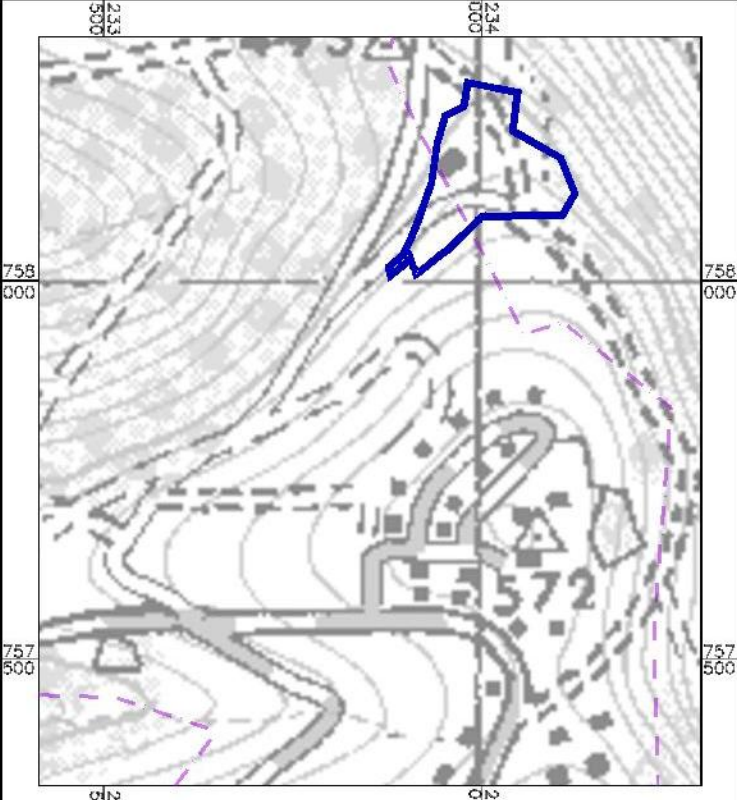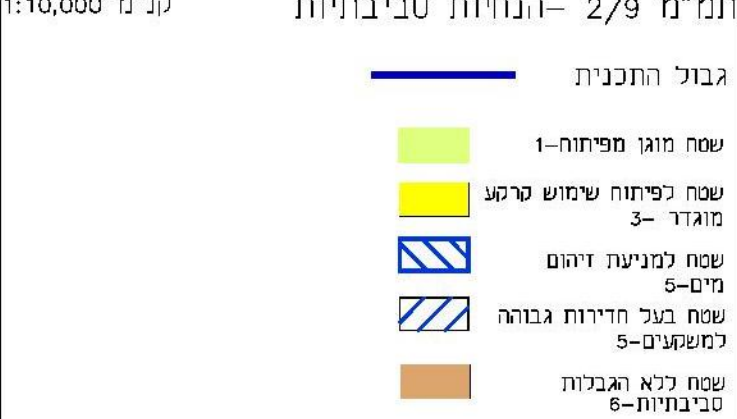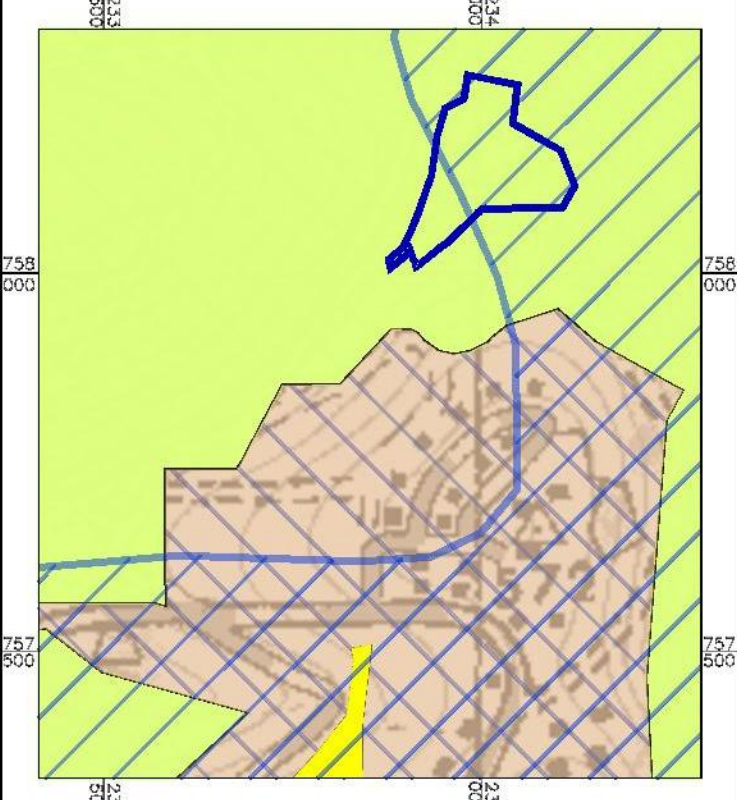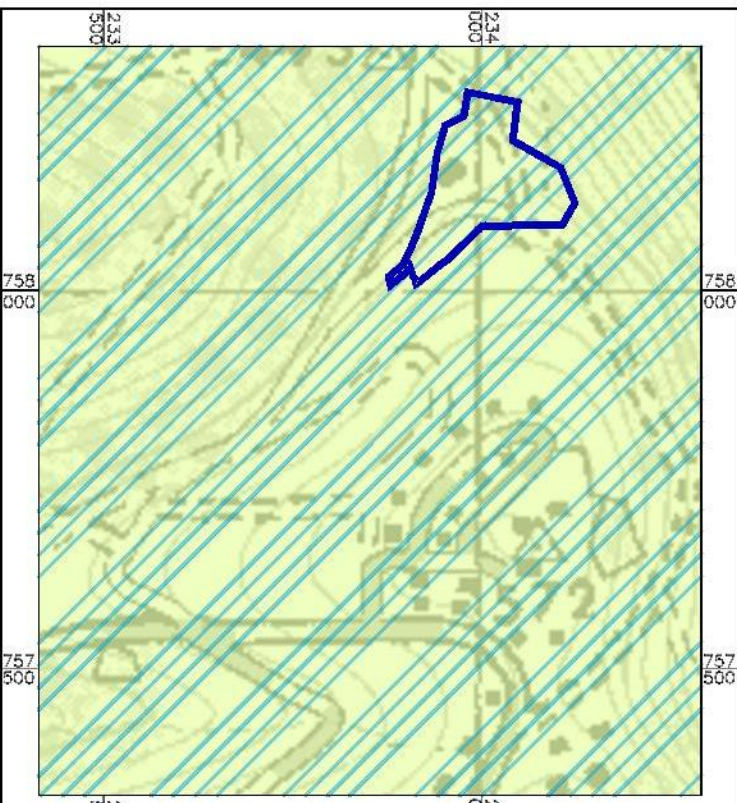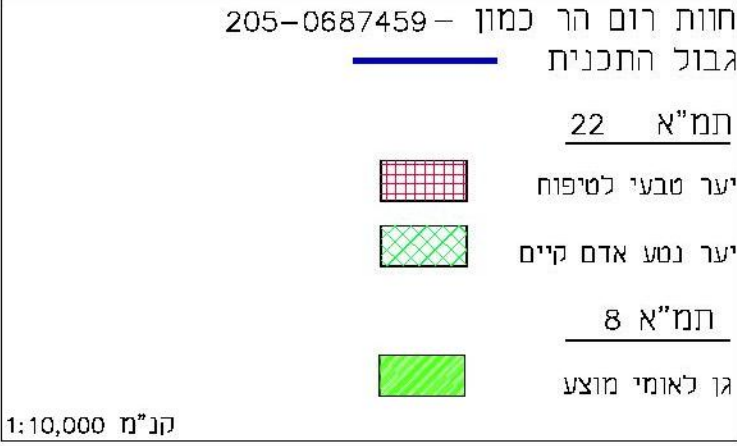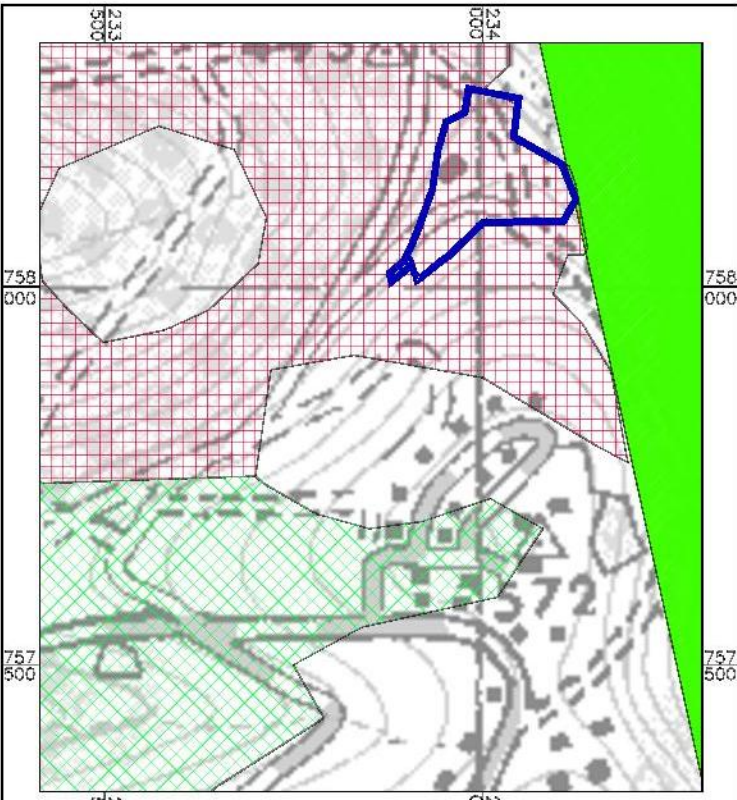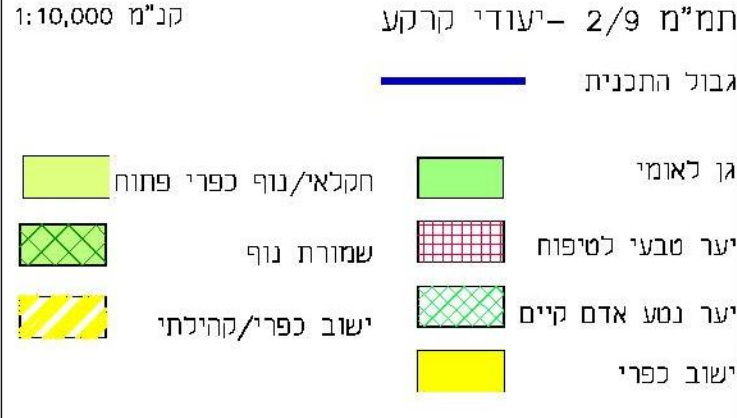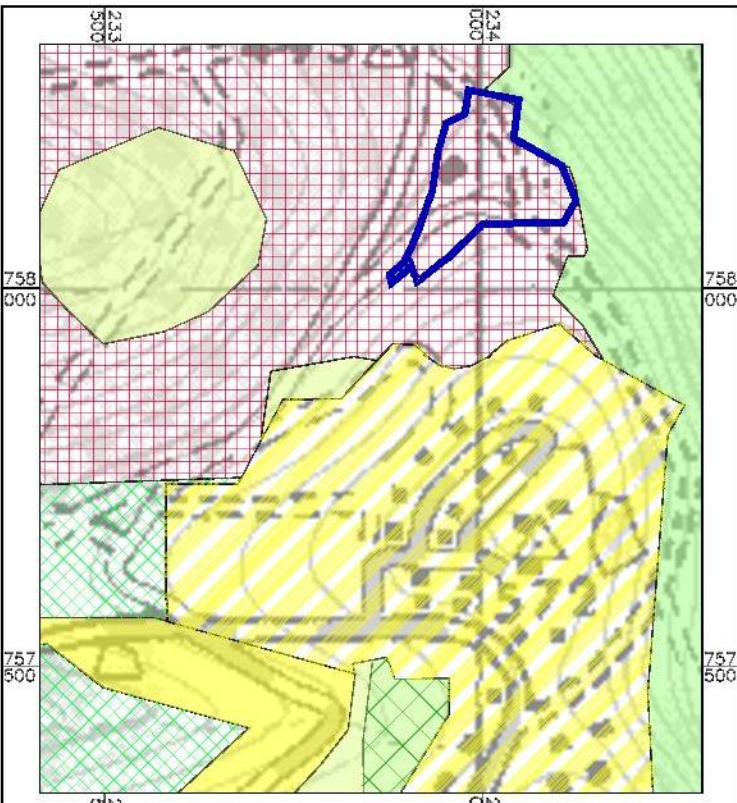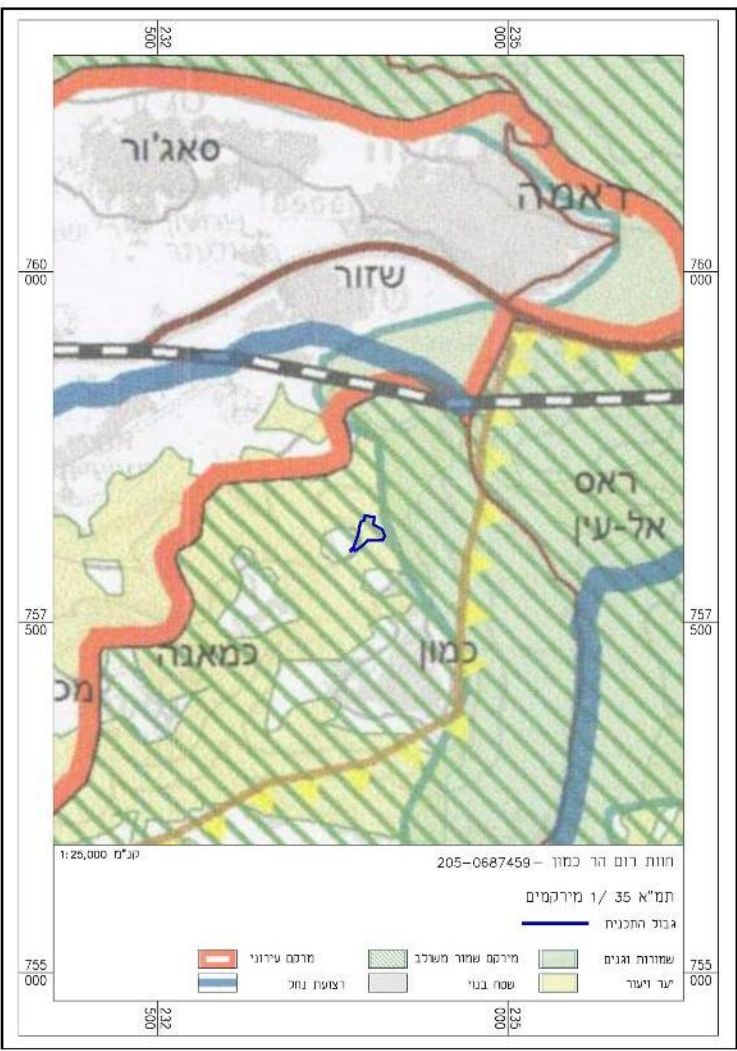

מצב מאושר
קנ"מ 1:1,250

- מקרא
- גבול תכנית מאושרת
- גבול תכנית
- יער סכני לטיפול
- מתמ"א 22
- גן לאומי
- דרך מוצעת
- דרך קיימת/מאושרת
- מתקנים הנדסיים
- שטח פתוח מיוחד
- שטח פתוח
- יעוד על פי
- תכנית מאושרת אחרת

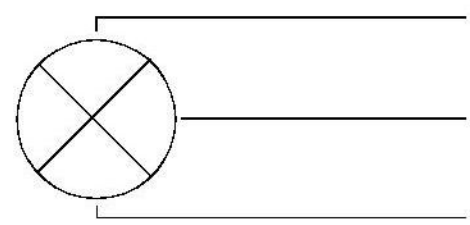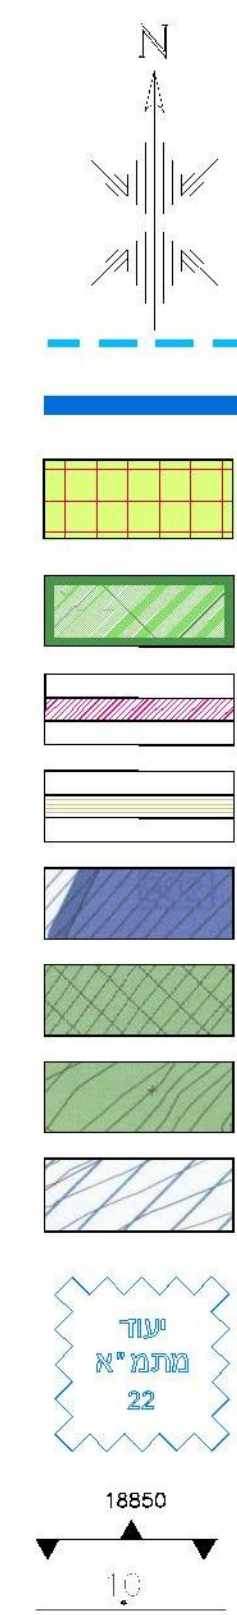

* יעודים שלא לפי מבא"ת

