



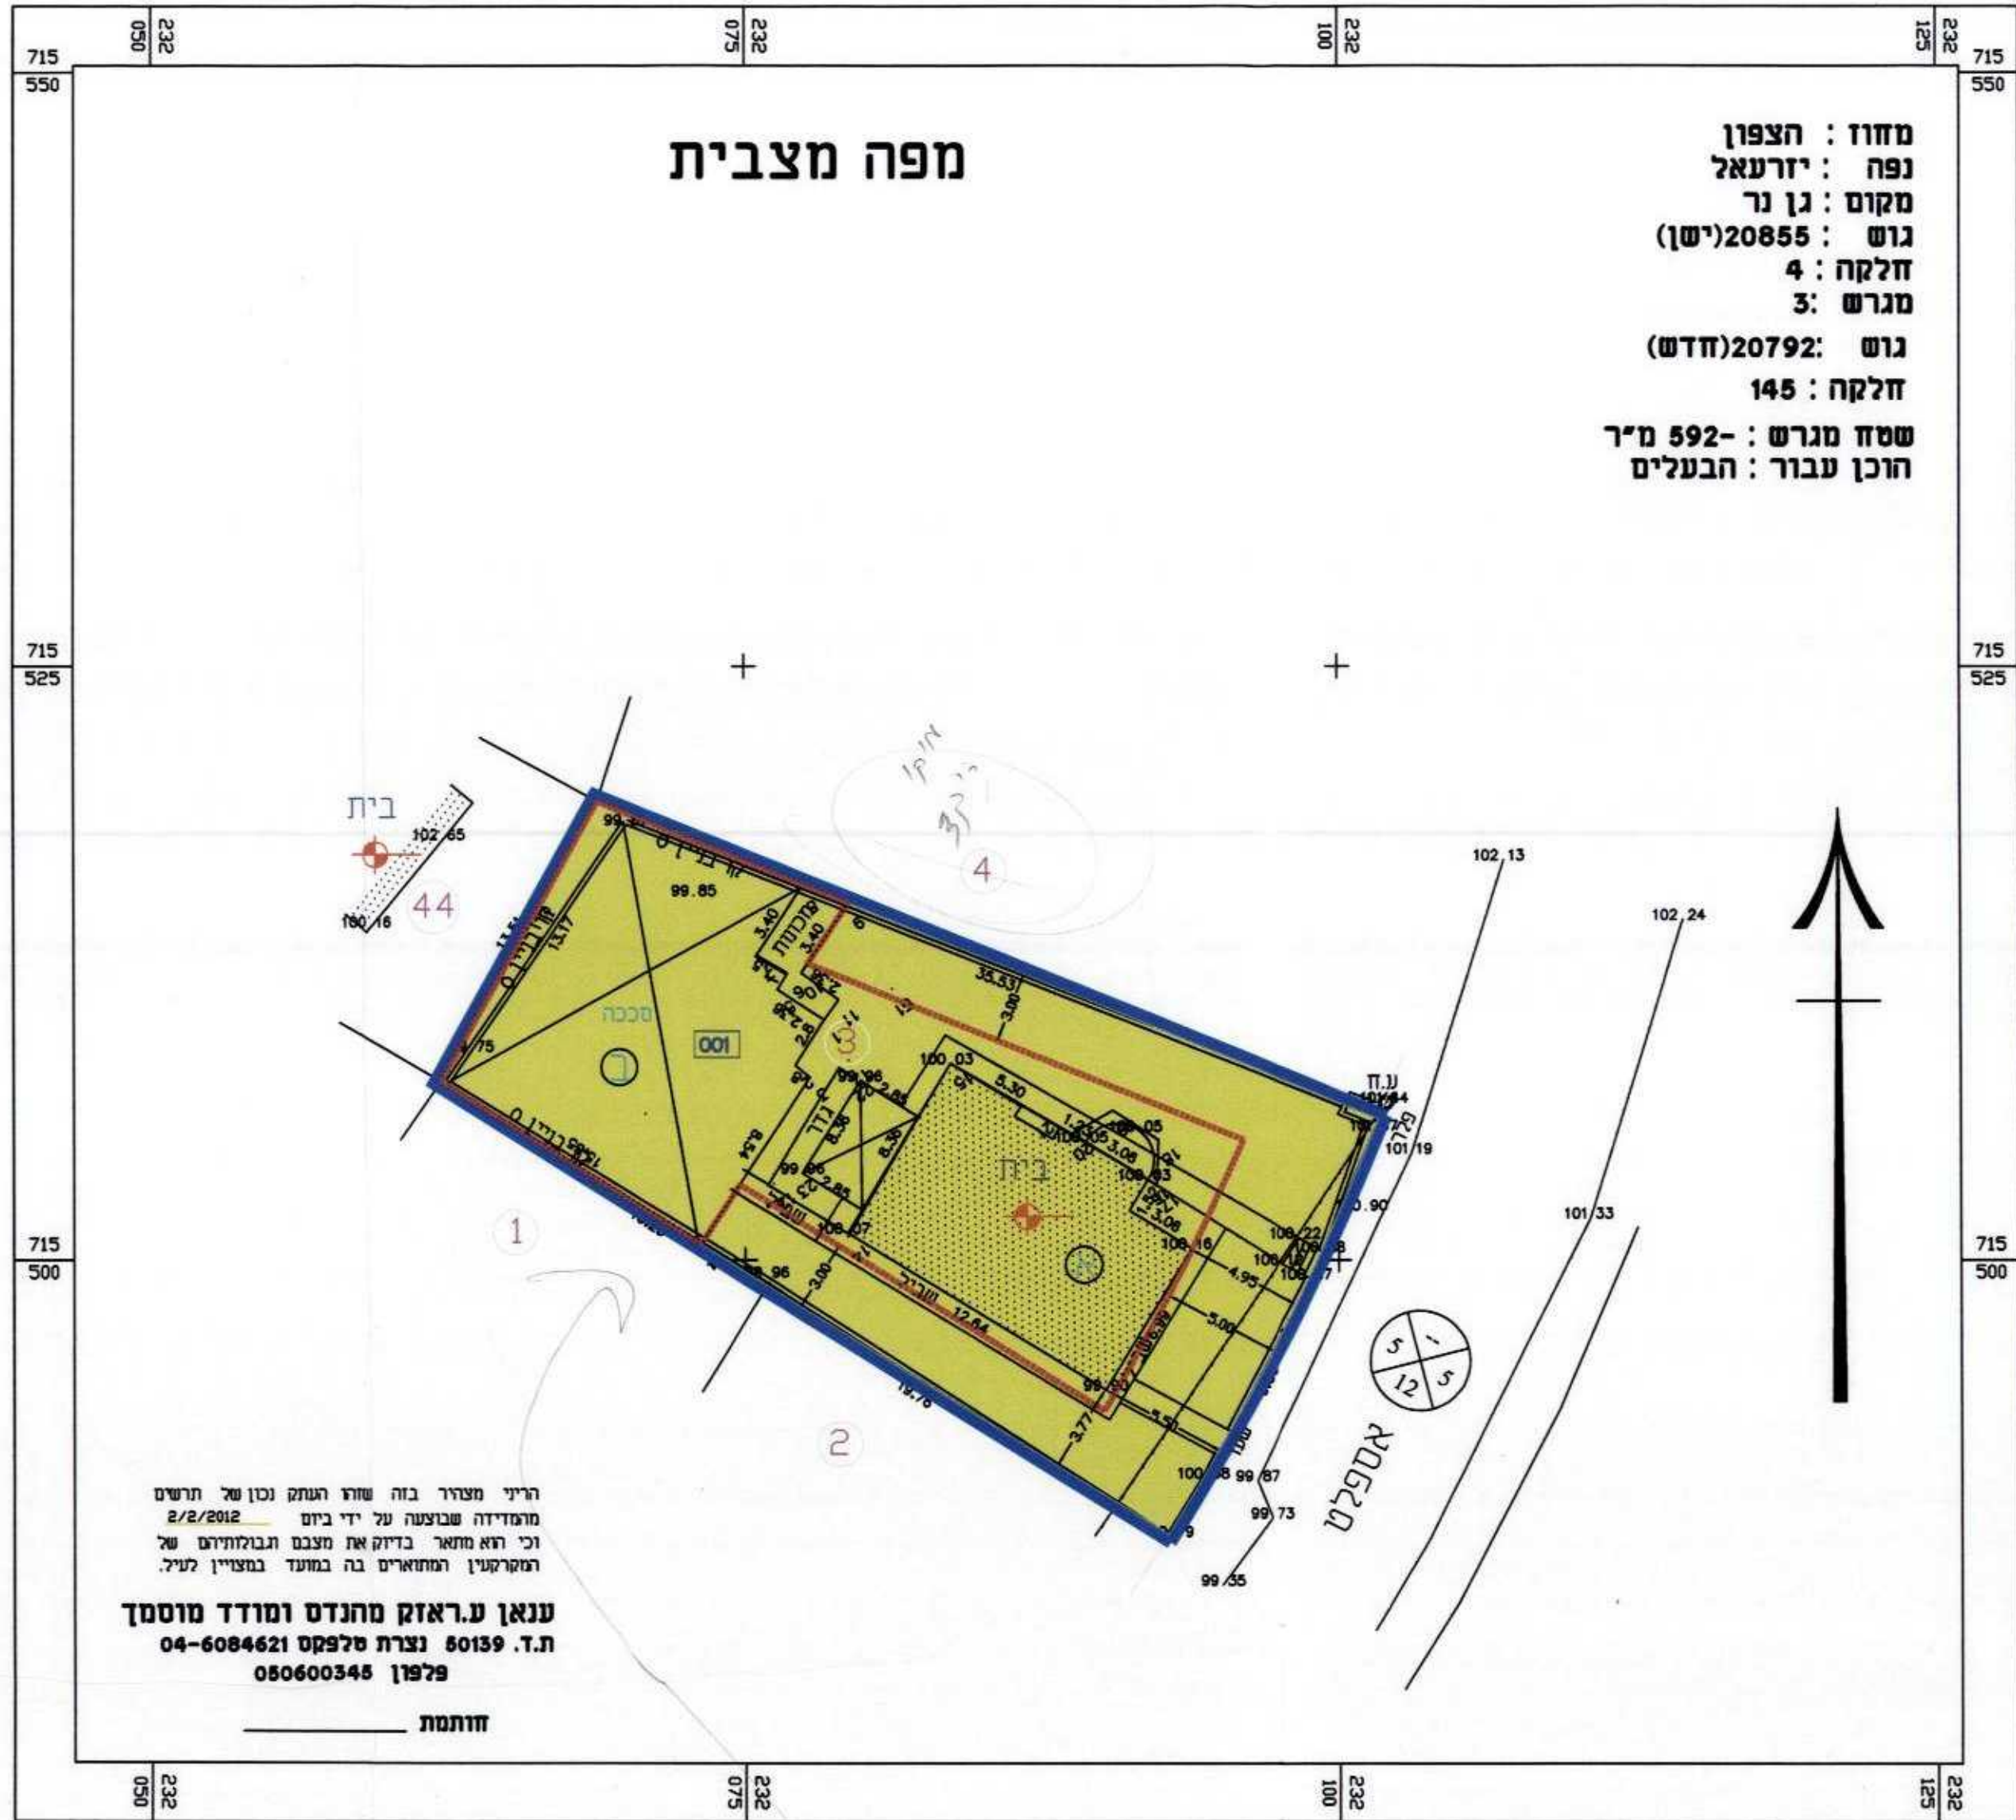


מצב מוצע קנ"מ 1:250

13336946
לפני הדין
אליה
Dulga Bai



מס' מבנה	שם המבנה	שטח
א'	בית מגורים	115.0
ב'	סככה	170.0

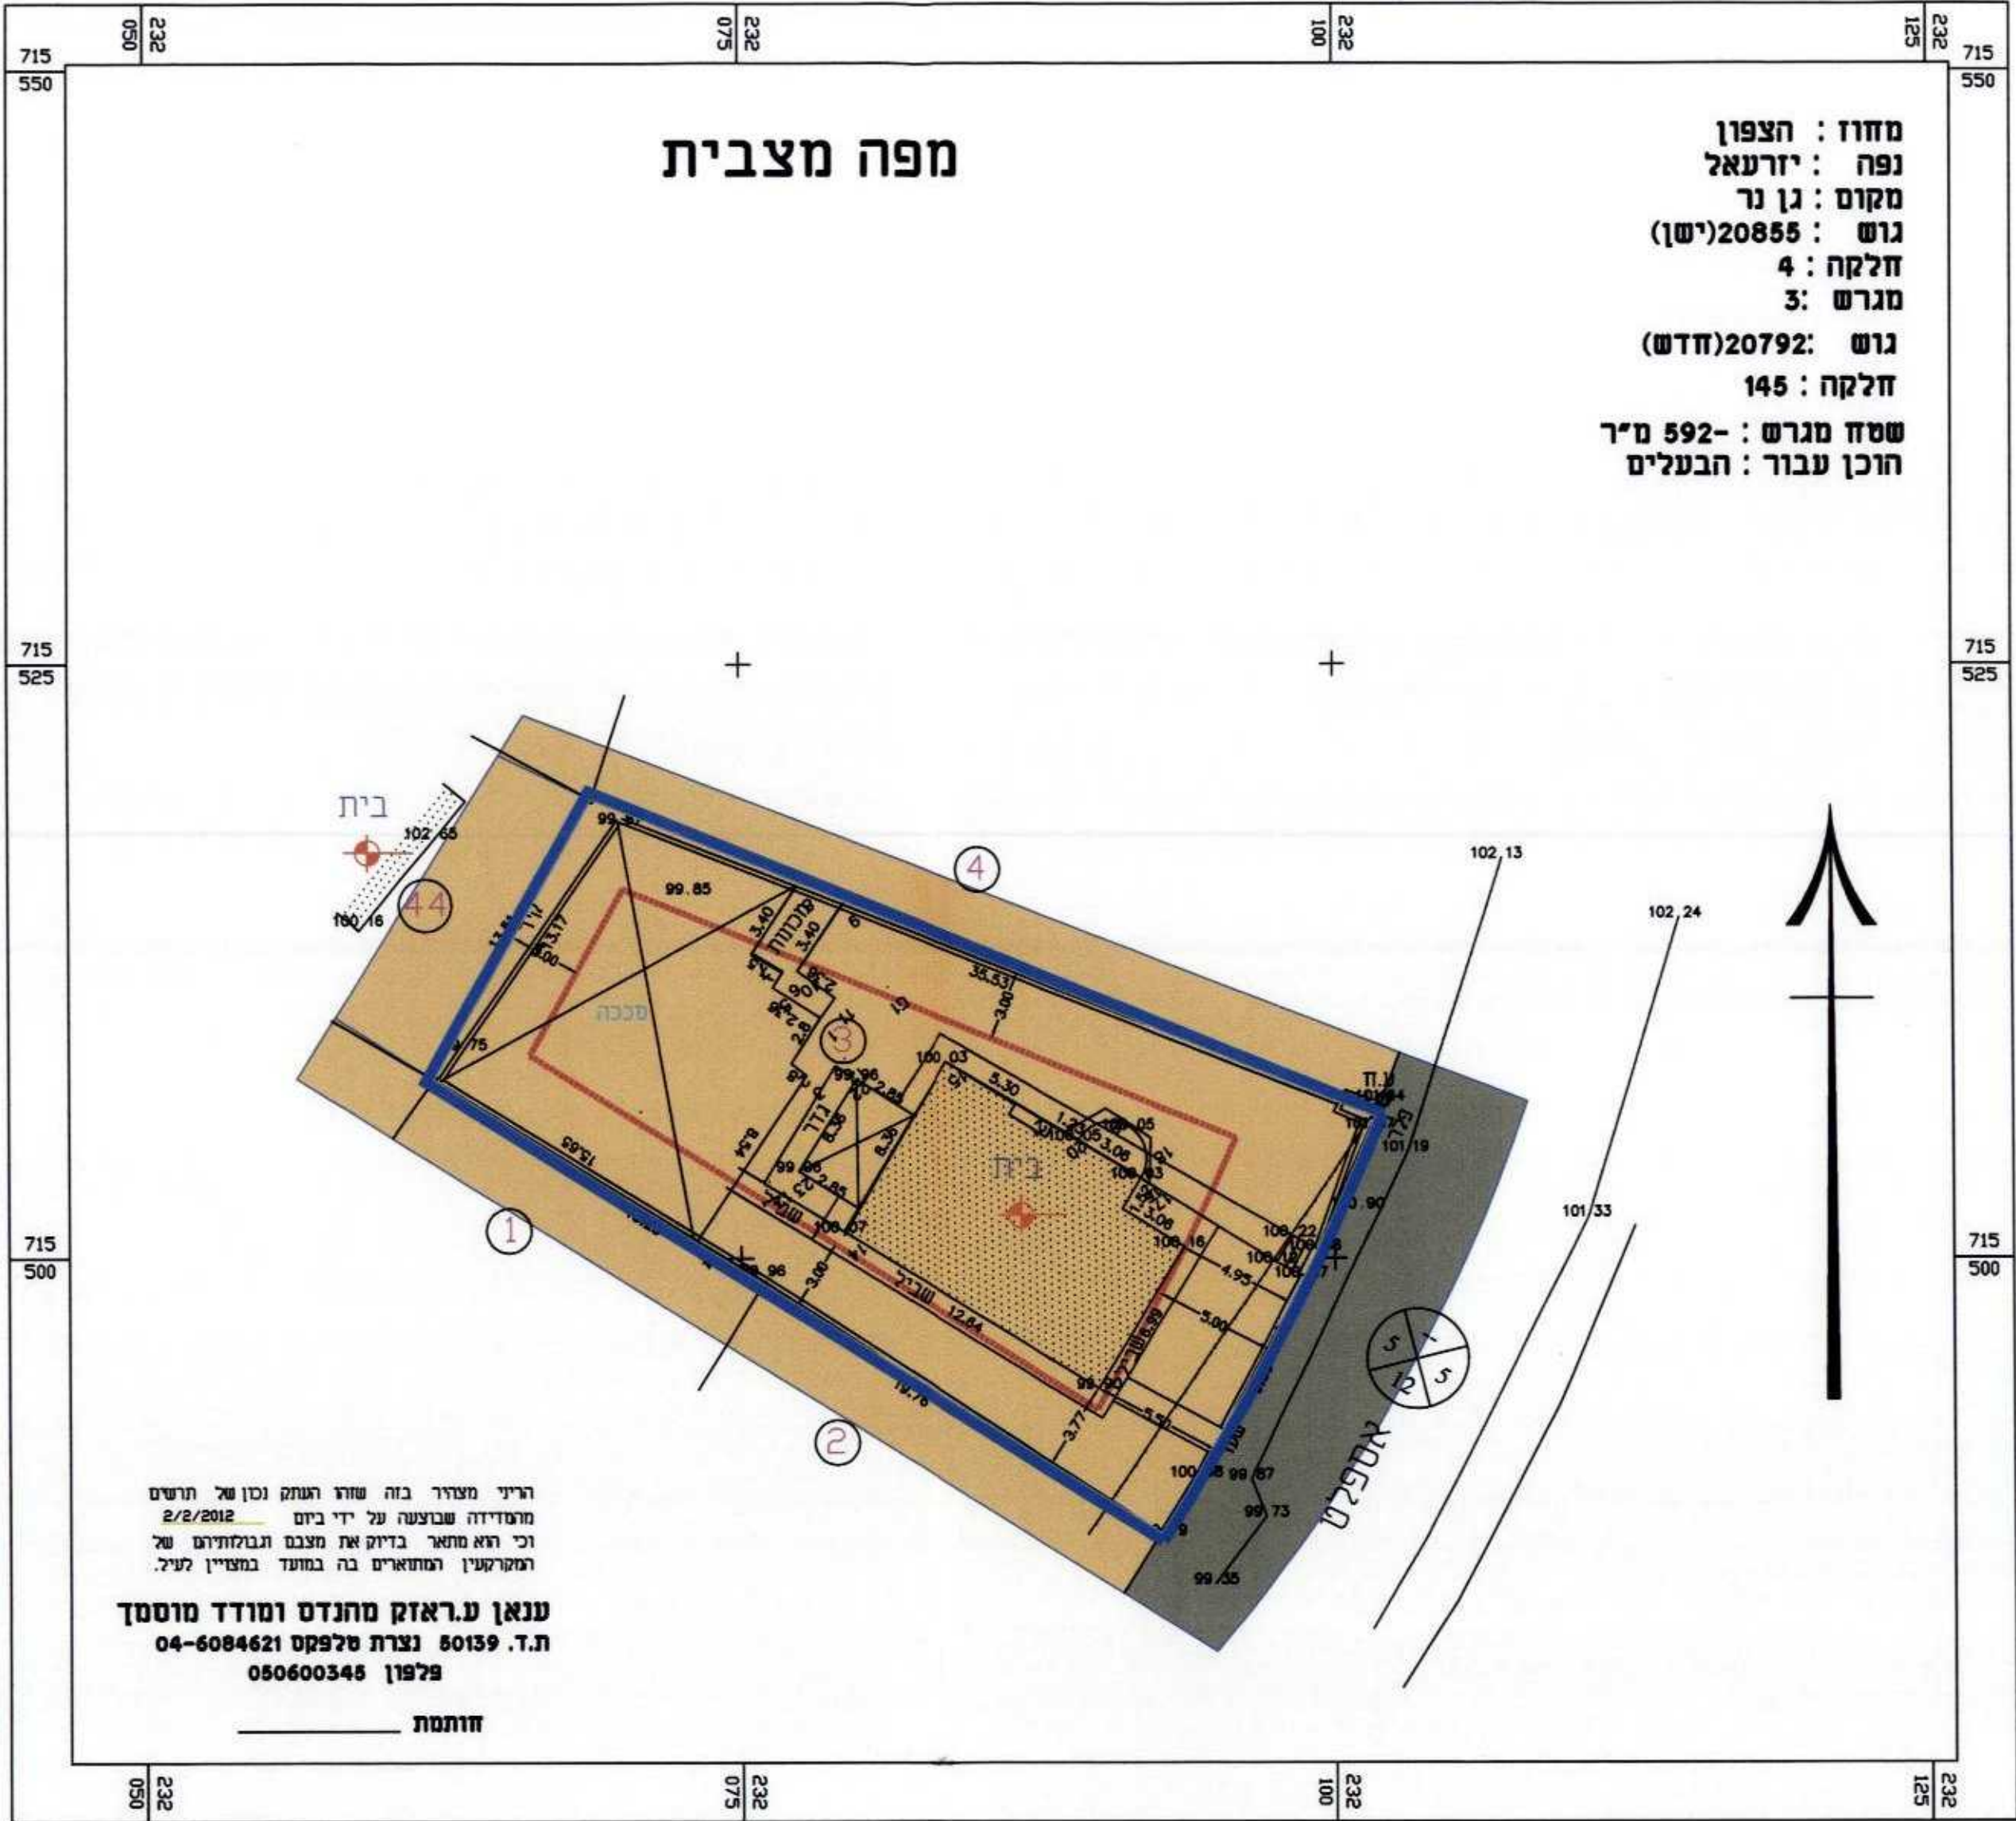

מצב קיים קנ"מ 1:250

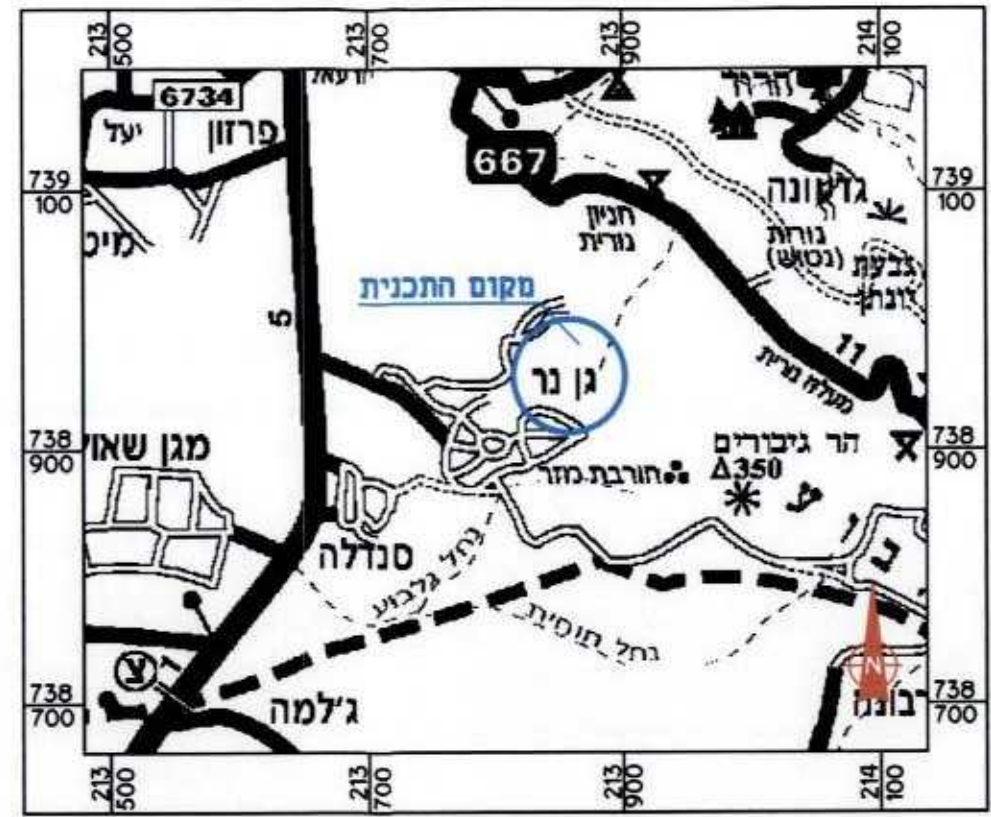

תרשים סביבה כללי

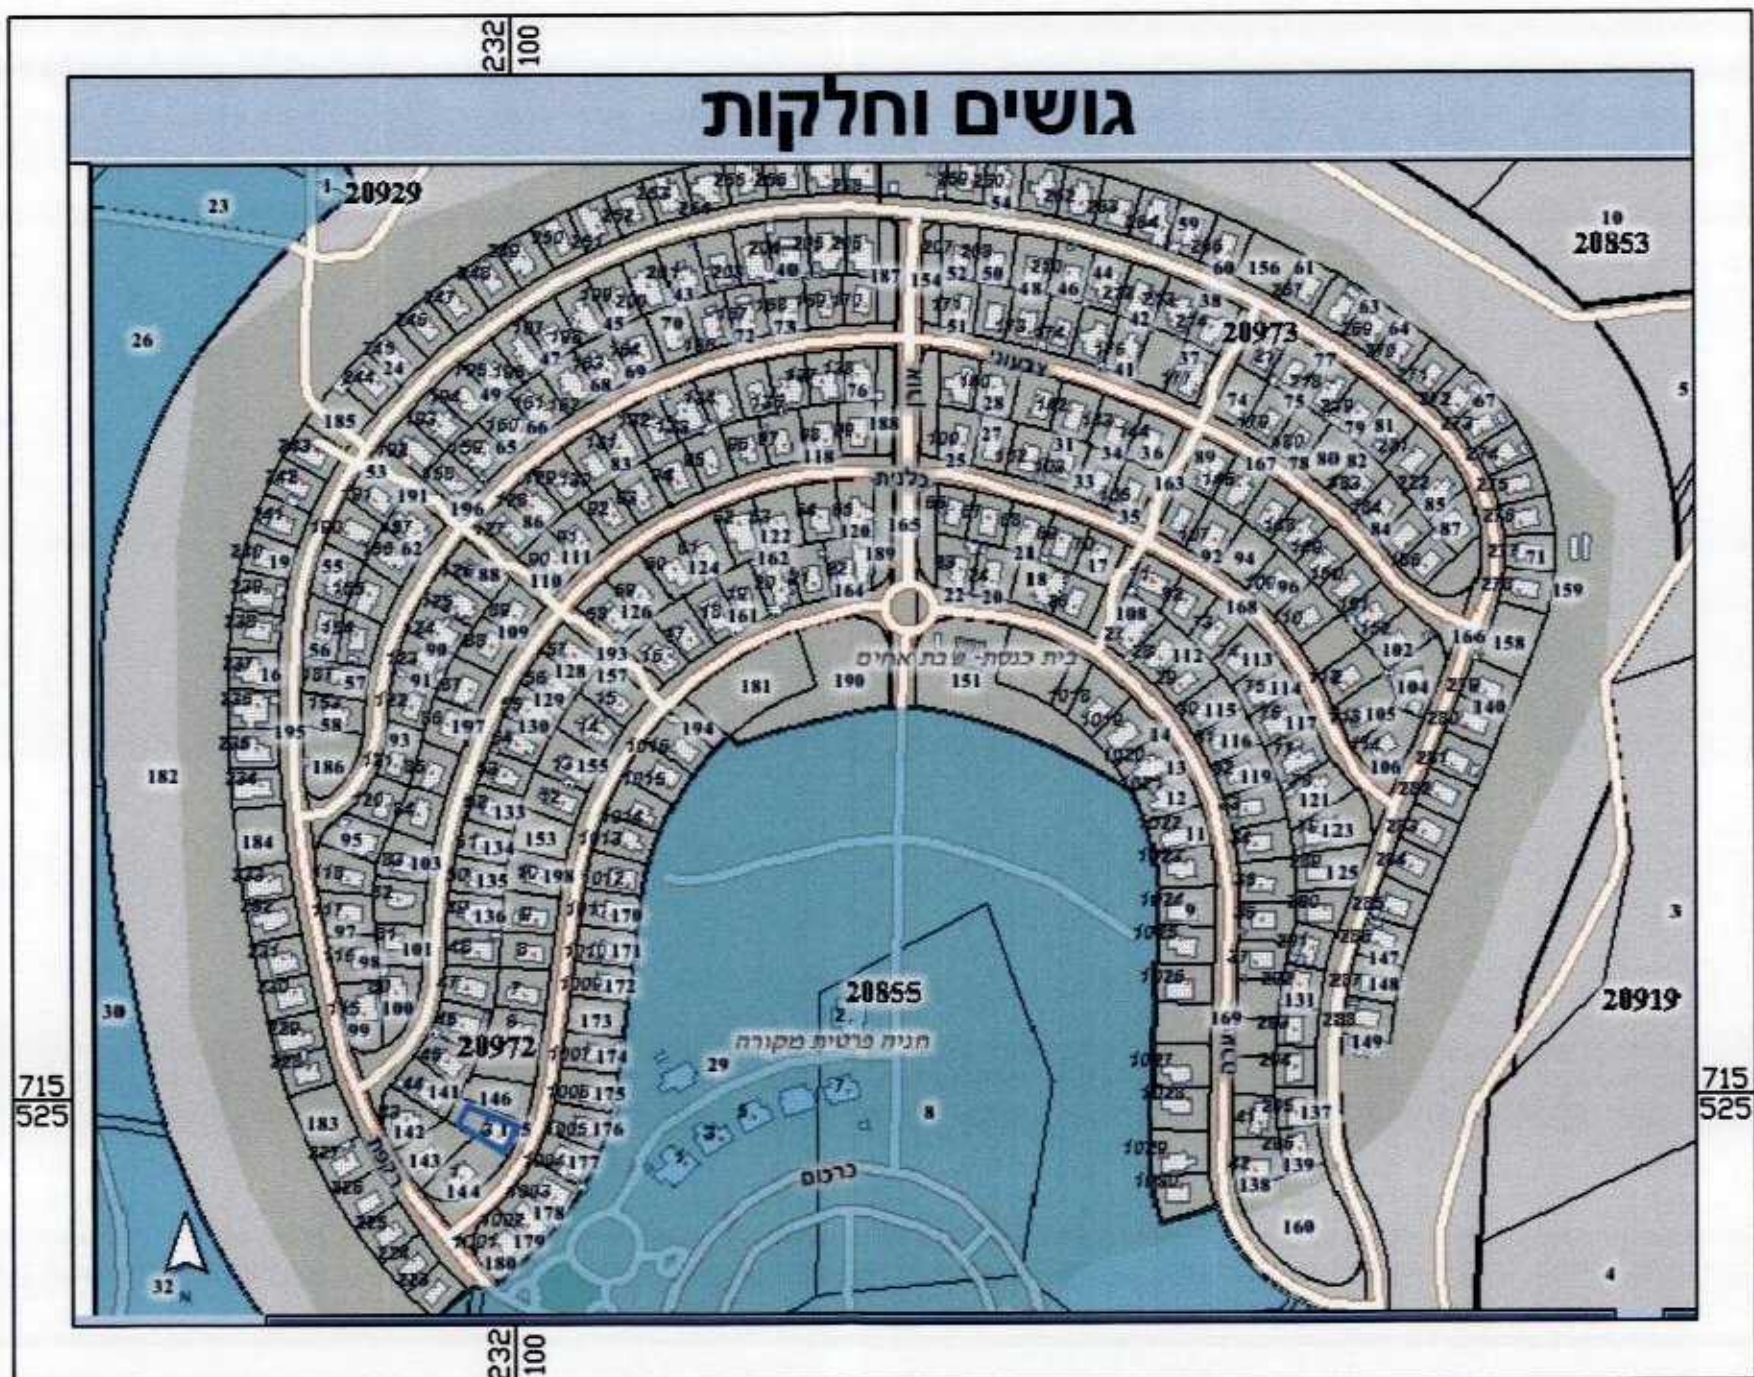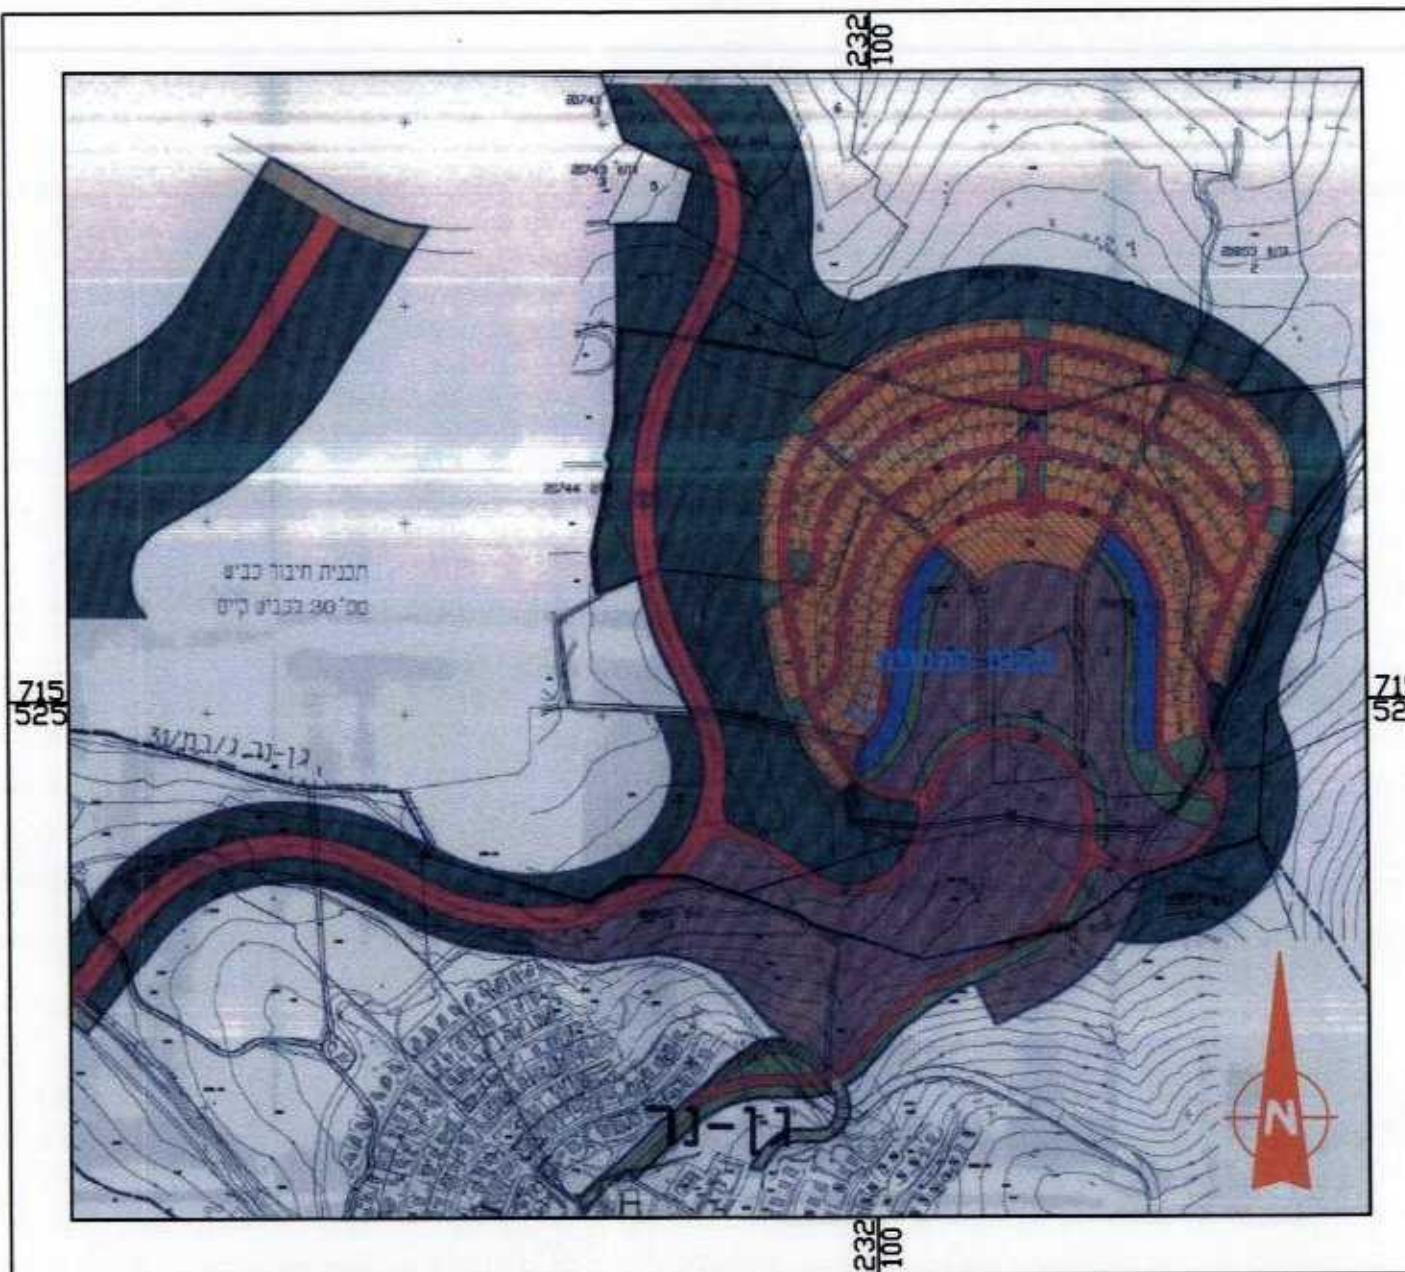

תרשים גושים וחלקות קנ"מ 1:5000

תכנית מס' ג/גל/מק/192

"שינוי קו בנין - מגרש 145
גן נר"

סוג התכנית: סוג איחוד וחלוקה:
סמכות ראשית: ועדה מקומית
היתרים או הרשאות: תכנית שניתן מכוחה להוציא
היתרים או הרשאות

מחוז :
מרחב תכנון מקומי :
רשות מקומית :
ישוב :
שטח התכנית :
קנה מידה: 1 : 250

גושים וחלקות בתכנית:	גוש	סוג הגוש	חלקות בשלטון	חלקי חלשות
20792	מוסדר	145		--

חתימת מודד: ענאן ע.ראזק
מסמך ומודד מוסמך
052-6600348
שלב: מתן תוקף
מחזורת: 1
תאריך: 2013/02/27

חותמות מוסד התכנון:

הר"ר מוצר בזה שולח הנחה וכן של חריש
המדידה מבוצעה על ידי ביום 2/8/2012
וכי הוא חתם בדיוק את מכתב הנגזרות של
התקשרות התחייבות זה במסגרת המסמך
ענאן ע.ראזק מתנדט ומודד מוסמך
ת.ד. 50139 נצרת סלפס 04-6084621
050600348 1979

דואר רשמי
ת.ד. 50139 נצרת סלפס
04-6084621

שמות וחתימות:

יוזם התכנית: ענאן ע.ראזק
מנ"ח: 050-7370245
מנ"ח: 050-7370245

מנ"ח: ענאן ע.ראזק
מנ"ח: 050-7370245

בעל חזקת בקרקע: קרית המושבה - נצרת עילית
מנ"ח: 04-6558213

עורך התכנית: חובי איתי-אדריכל
מנ"ח: 04-6556678
מנ"ח: 052-9733052

מודד: ענאן ע.ראזק
ת.ד. 50139 נצרת
04-6084621
052-6600348

הר"ר מוצר בזה שולח הנחה וכן של חריש
המדידה מבוצעה על ידי ביום 2/8/2012
וכי הוא חתם בדיוק את מכתב הנגזרות של
התקשרות התחייבות זה במסגרת המסמך
ענאן ע.ראזק מתנדט ומודד מוסמך
ת.ד. 50139 נצרת סלפס 04-6084621
052-6600348 1979