

**תכנית מס' 20084 ג**  
הסדרת יעודי קרקע וקווי הבניין במגרש מאושר

**תשריט**

איווד חלקה	סמכות ראשית	סוג תכנית	אופי התכנית
ללא איווד חלקה	ועדה מחוזית	תכנית מפורטת	תכנית שמכוחה ניתן להציע יעודי בניה

**מחוז :** הצפון  
**מרחב תכנון מקומי :** מבוא עמקים  
**רשות מקומית :** מ.מ. כפר עילום  
**שטח התכנית :** 835 מ"ר  
**קנה מידה :** 1 : 250

**גושים וחלקות בתכנית:**

גוש	סוג תחנה	חלקות בשלמותן	חלקי חלקות
17483	מוסדר	--	19

**חתימת מודד**

**חותמות מוסד התכנון :**

הועדה על אישור תכנית מס' 20084  
תוקף עד 31/12/2013  
מורכבת בליקוט הפרוטוקול מס' 13/13/13  
ביום 13/12/13  
בנוכחות חברי הוועדה  
בנוכחות המועצה

**שלב:** מילוי תנאים למתן תוקף מחזורי: 3 תאריך: 15-4-2013

**שמות וזהימות :**

<b>יעוד התכנית</b>	סוג: עבוד נסרי	ת"ז: 059953083	חתימה: <i>א.מ.ע.ג.</i>
	סוג: עבוד אחמד	ת"ז: 020591012	מסל: 16970
<b>בעל הזכויות בקרקע</b>	סוג: עבוד נסרי	ת"ז: 059953083	חתימה: <i>א.מ.ע.ג.</i>
	סוג: עבוד אחמד	ת"ז: 020591012	מסל: 16970
<b>מניח התכנית</b>	סוג: אדרי' מחמוד מנסור	ת"ז: 059953083	חתימה: <i>א.מ.ע.ג.</i>
	סוג: עבוד אחמד	ת"ז: 020591012	מסל: 16970
<b>עורך התכנית</b>	סוג: אדרי' מחמוד מנסור	ת"ז: 059953083	חתימה: <i>א.מ.ע.ג.</i>
	סוג: עבוד אחמד	ת"ז: 020591012	מסל: 16970
<b>מודד</b>	סוג: אדרי' מחמוד מנסור	ת"ז: 059953083	חתימה: <i>א.מ.ע.ג.</i>
	סוג: עבוד אחמד	ת"ז: 020591012	מסל: 16970


המידה המקורית  
הריני מצריר בזאת כי מדידת המפה הטופוגרפית/  
המצבית המהווה רקע לתוכנית זו, נערכה על ידי  
ביום: 10.4.13  
והיא הוכנה לפי הוראות נוהל מבא"ת ובהתאם  
להוראות החוק ולתקנות המודדים שבתוקף  
דיוק הקו הכחול והקודסטר: מדידה גרפית  
/קו כחול (בלבד) ברמה אנליטית/ מדידה אנליטית  
מלאה ברמת תציר (כולל הקו בכחול)  
שם המודד: *א.מ.ע.ג.*  
מספר רישון: 69  
חתימה: *א.מ.ע.ג.*  
תאריך: 3.5.13




**תשריט מצב מוצע קנ"מ 1:250**

**מקרא מצב מוצע**

- גבול תכנית
  - מספר גוש
  - גבול גוש
  - מספר חלקה
  - גבול חלקה
  - גבול תא שטח ומספרו
  - מגורים ב'
  - דרך משולבת
  - קו בניין
  - להריסה
- מספר הדרך: 000  
קווי בנין: 5/5  
רוחב הדרך: 00

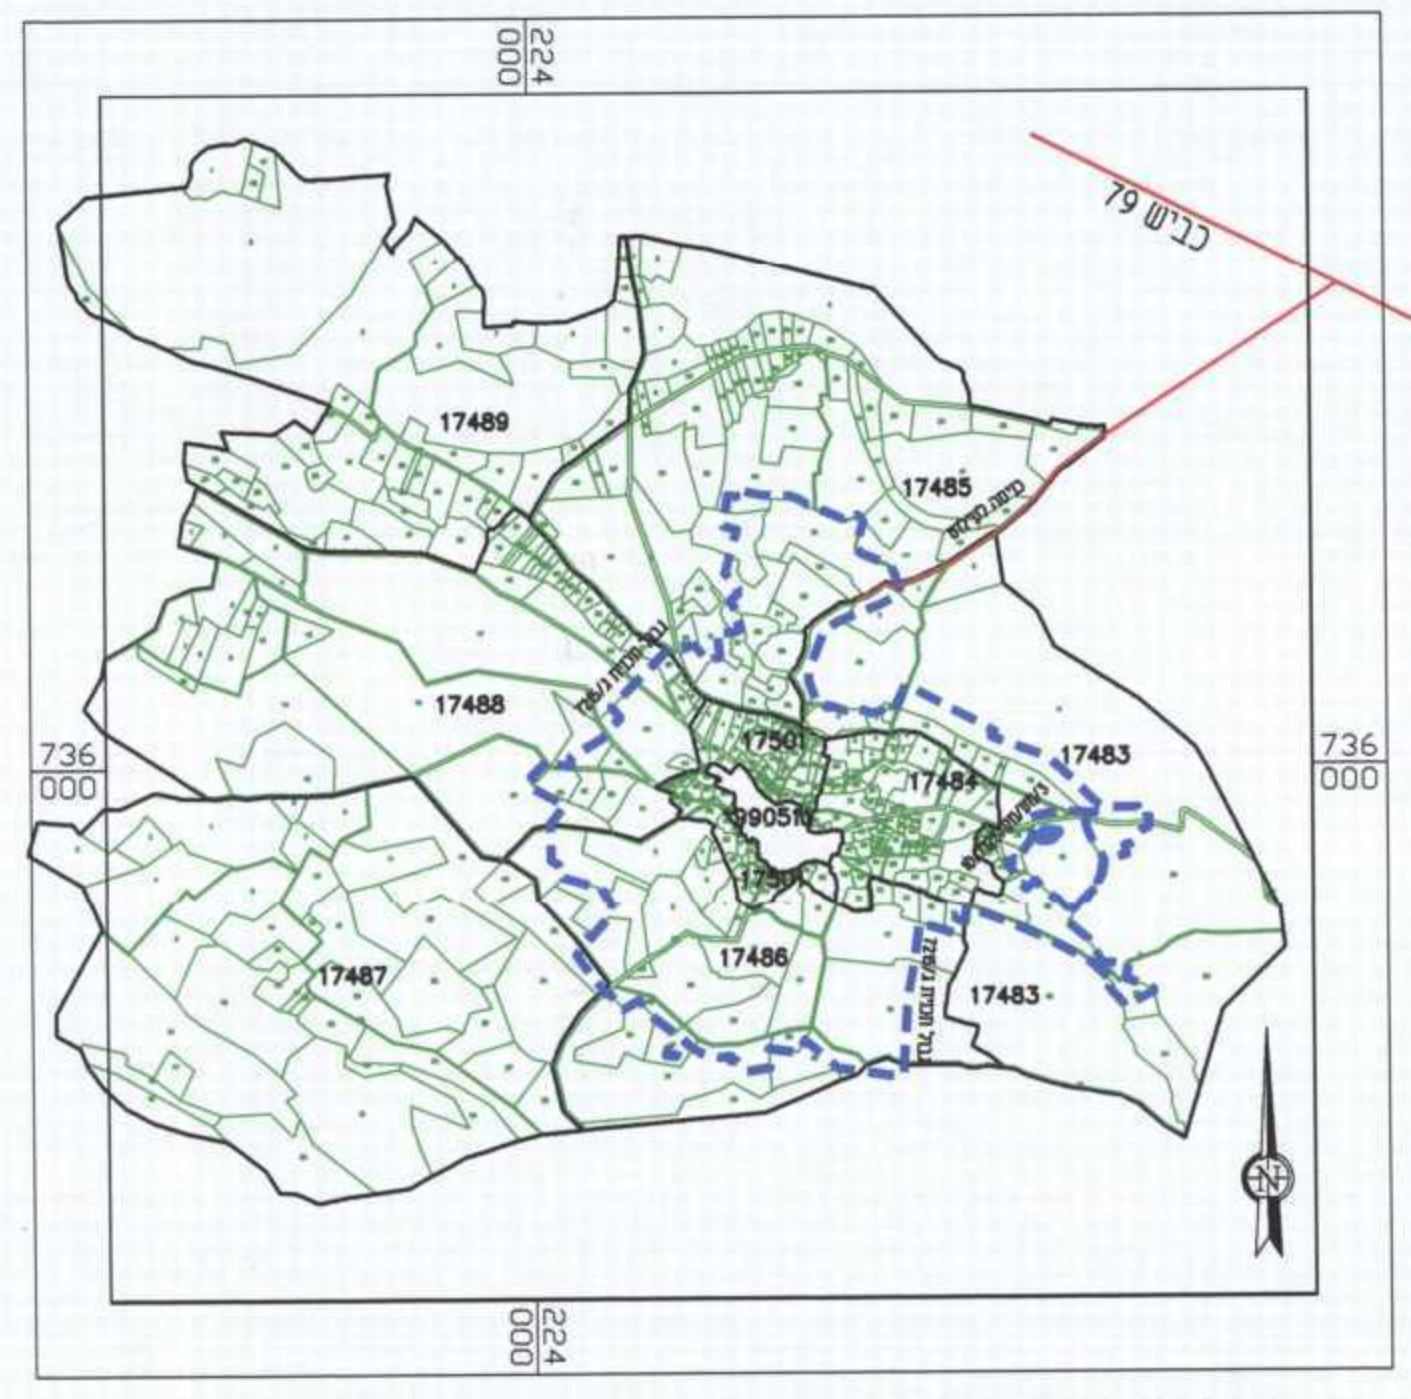

**תרשים התמצאות קנ"מ 1:20000**

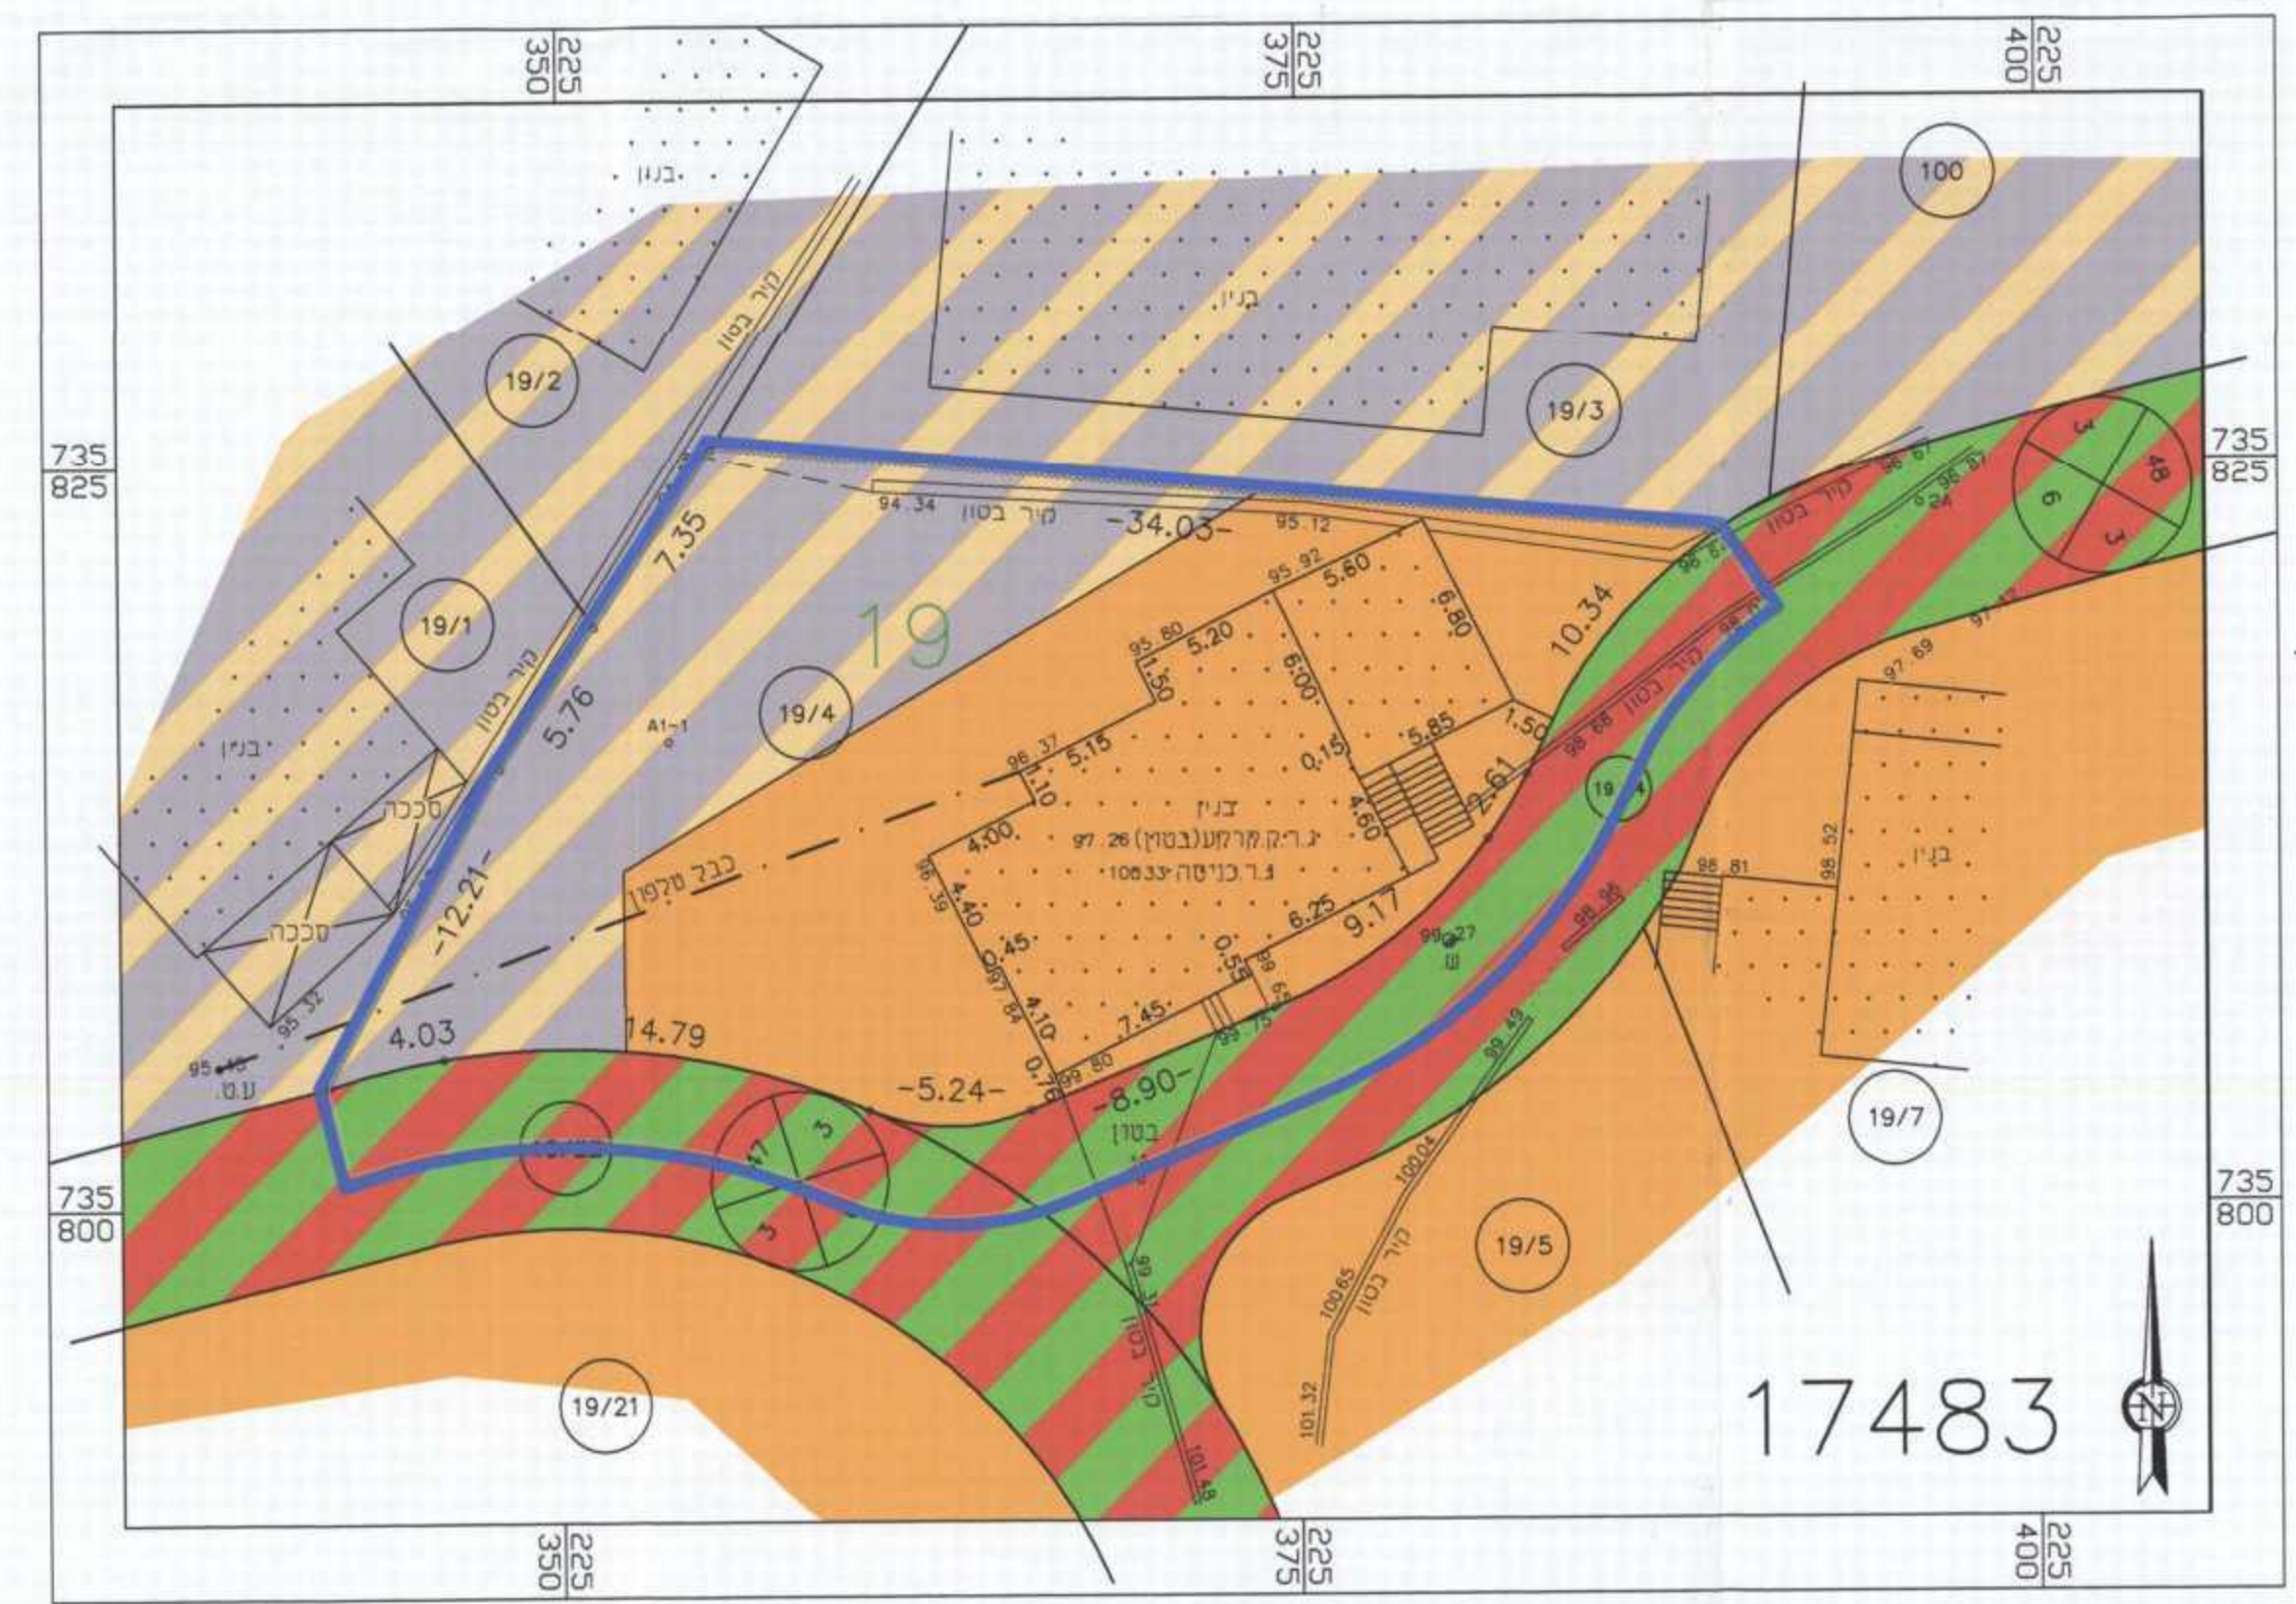


**תשריט מצב מאושר קנ"מ 1:250**

**מקרא מצב מאושר**

- גבול תכנית
  - מספר גוש
  - גבול גוש
  - מספר חלקה
  - גבול חלקה
  - דרך גישה
  - מגורים א' \*
  - מגורים ומסחר
- \* יעוד זה לא על פי מבא"ת
- מספר הדרך: 000  
קווי בנין: 5/5  
רוחב הדרך: 00



**תרשים סביבה קנ"מ 1:1250**

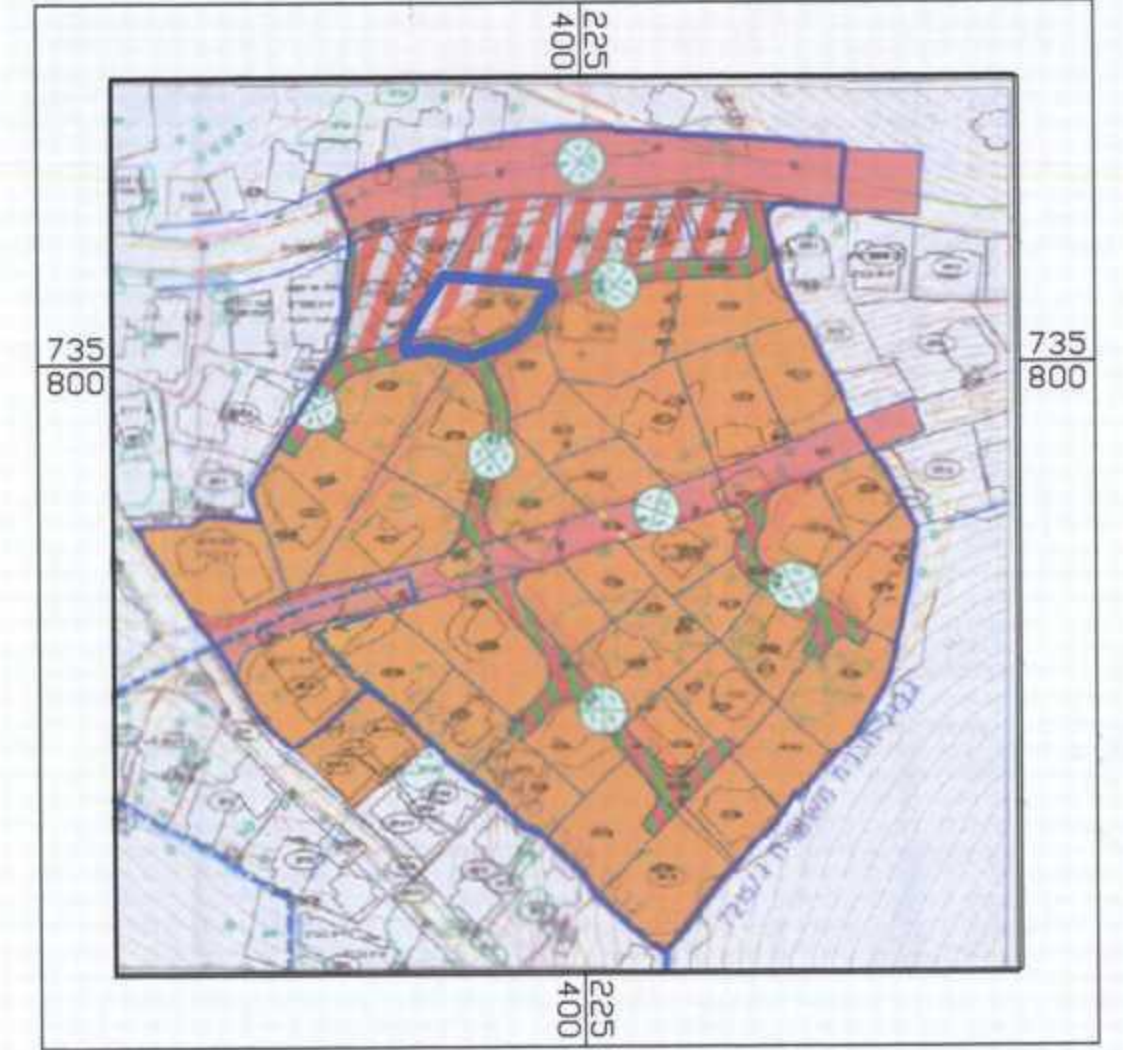

**תרשים סביבה קנ"מ 1:2500 עפ"י תכנית מס' 3למעלמק/125ל710**