

תכנית מס' ג/1977

שינוי בזכויות הבניה ובהוראות הבינוי ברז'י הירמוך 44 ביקנעם

תשריט

סוג התכנית	אופי התכנית	סמכות ראשית	איחוד וחלוקה
מפורטת	תכנית שיתן מכוחה להוציא ריתורים	ועדה מחוזית	ללא איחוד וחלוקה

מחזור: חצפון
 מרחב תכנון מקומי: יקנעם עלית
 רשות מקומית: יקנעם עלית
 שטח התכנית: 1212 מ"ר
 קנה מידה: 1 : 250

גושים וחלקות בתכנית:

גוש	סוג הגוש	חלקות בשלמותן	חלקי חלקות	חתימת מודד	תאריך
12568	מוטדר	122	201		

חותמות מוסד התכנון:

משרד הפנים מחוז צפון
 חוק התכנון והבניה ת"ת 1995
 אוסר תכנית מס' 1995
 הוצעה תכנית מס' 1995
 תוכנית מס' 1995
 ביום 20.11.13
 לראש ועדת התכנית
 מנהל מינהל התכנון
 י"ר יעקב חתומה

חודעה על אישור תכנית מס' 1995
 מרשם בלוטס המרשימים מ"מ
 מ"מ
 1993

סוהיל זידאן
 מודד מוסמך
 04/655079
 חתום
 13/11/13

י"ר מ"מ
 ס"ר
 508
 מספר רישון
 ע"מ המודד

שלב: מתן תוקף מהדורה: 1 תאריך: 10/05/2013

שמות וחתימות:


יזום התכנית	בן חזן משה ת.ד. 057950206 ר"ח ירמוך 44/46 יקנעם עלית 20692 מסל: 050/6779969
מניש התכנית	בן חזן משה ת.ד. 057950206 ר"ח ירמוך 44/46 יקנעם עלית 20692 מסל: 050/6779969
בעל הזכויות בקרקע	בן חזן משה ת.ד. 057950206 ר"ח ירמוך 44/46 יקנעם עלית 20692 מסל: 050/6779969
בעל הזכויות בקרקע	בן כ"ר מסל: רח"ח חתומה 2 ת.ד. 580 צורת עילית 17000 מסל: 04-6558211 04-6558213
עורך התכנית	אדר' בסול מוחמד ריינה 16940 ת.ד. 965 אדיכילת השן לע"מ מ"מ 19853 מסל: 04/6082722 04/6082722
מודד	סוהיל זידאן מודד מוסמך 04/655079 מסל: מודד חתומה רשון 508 מסל: 16000 2496 צורת 04-6556446 04-655079

הר"י מצידו בזאת כי תופה והסופרפרט/מציבת ומרובה רקע לתכנית זו,
 וכן כל הפרטים שבמפה הם מדויקים והיא
 רכונה בהוצאם להוראות החוק ולתקנות.
 סוהיל זידאן
 מודד מוסמך
 04/655079
 חתום
 13/11/13

י"ר מ"מ
 ס"ר
 508
 מספר רישון

מקרא מצב מאושר


- גבול תכנית
 - אזור מגורים או'
 - דרך מאושרת
 - ש.צ.פ.
 - שביל
 - קו בנין למבנה
 - מס' חלקה רשומה 122
 - גבול גוש רשום
 - מס' גוש רשום גוש 12565
 - גבול חלקה
 - גבול מגרש
 - מס' דרך
 - מרווחים קדמיים מינימליים
 - רוחב דרך
- * -לא לפי מבא"ת

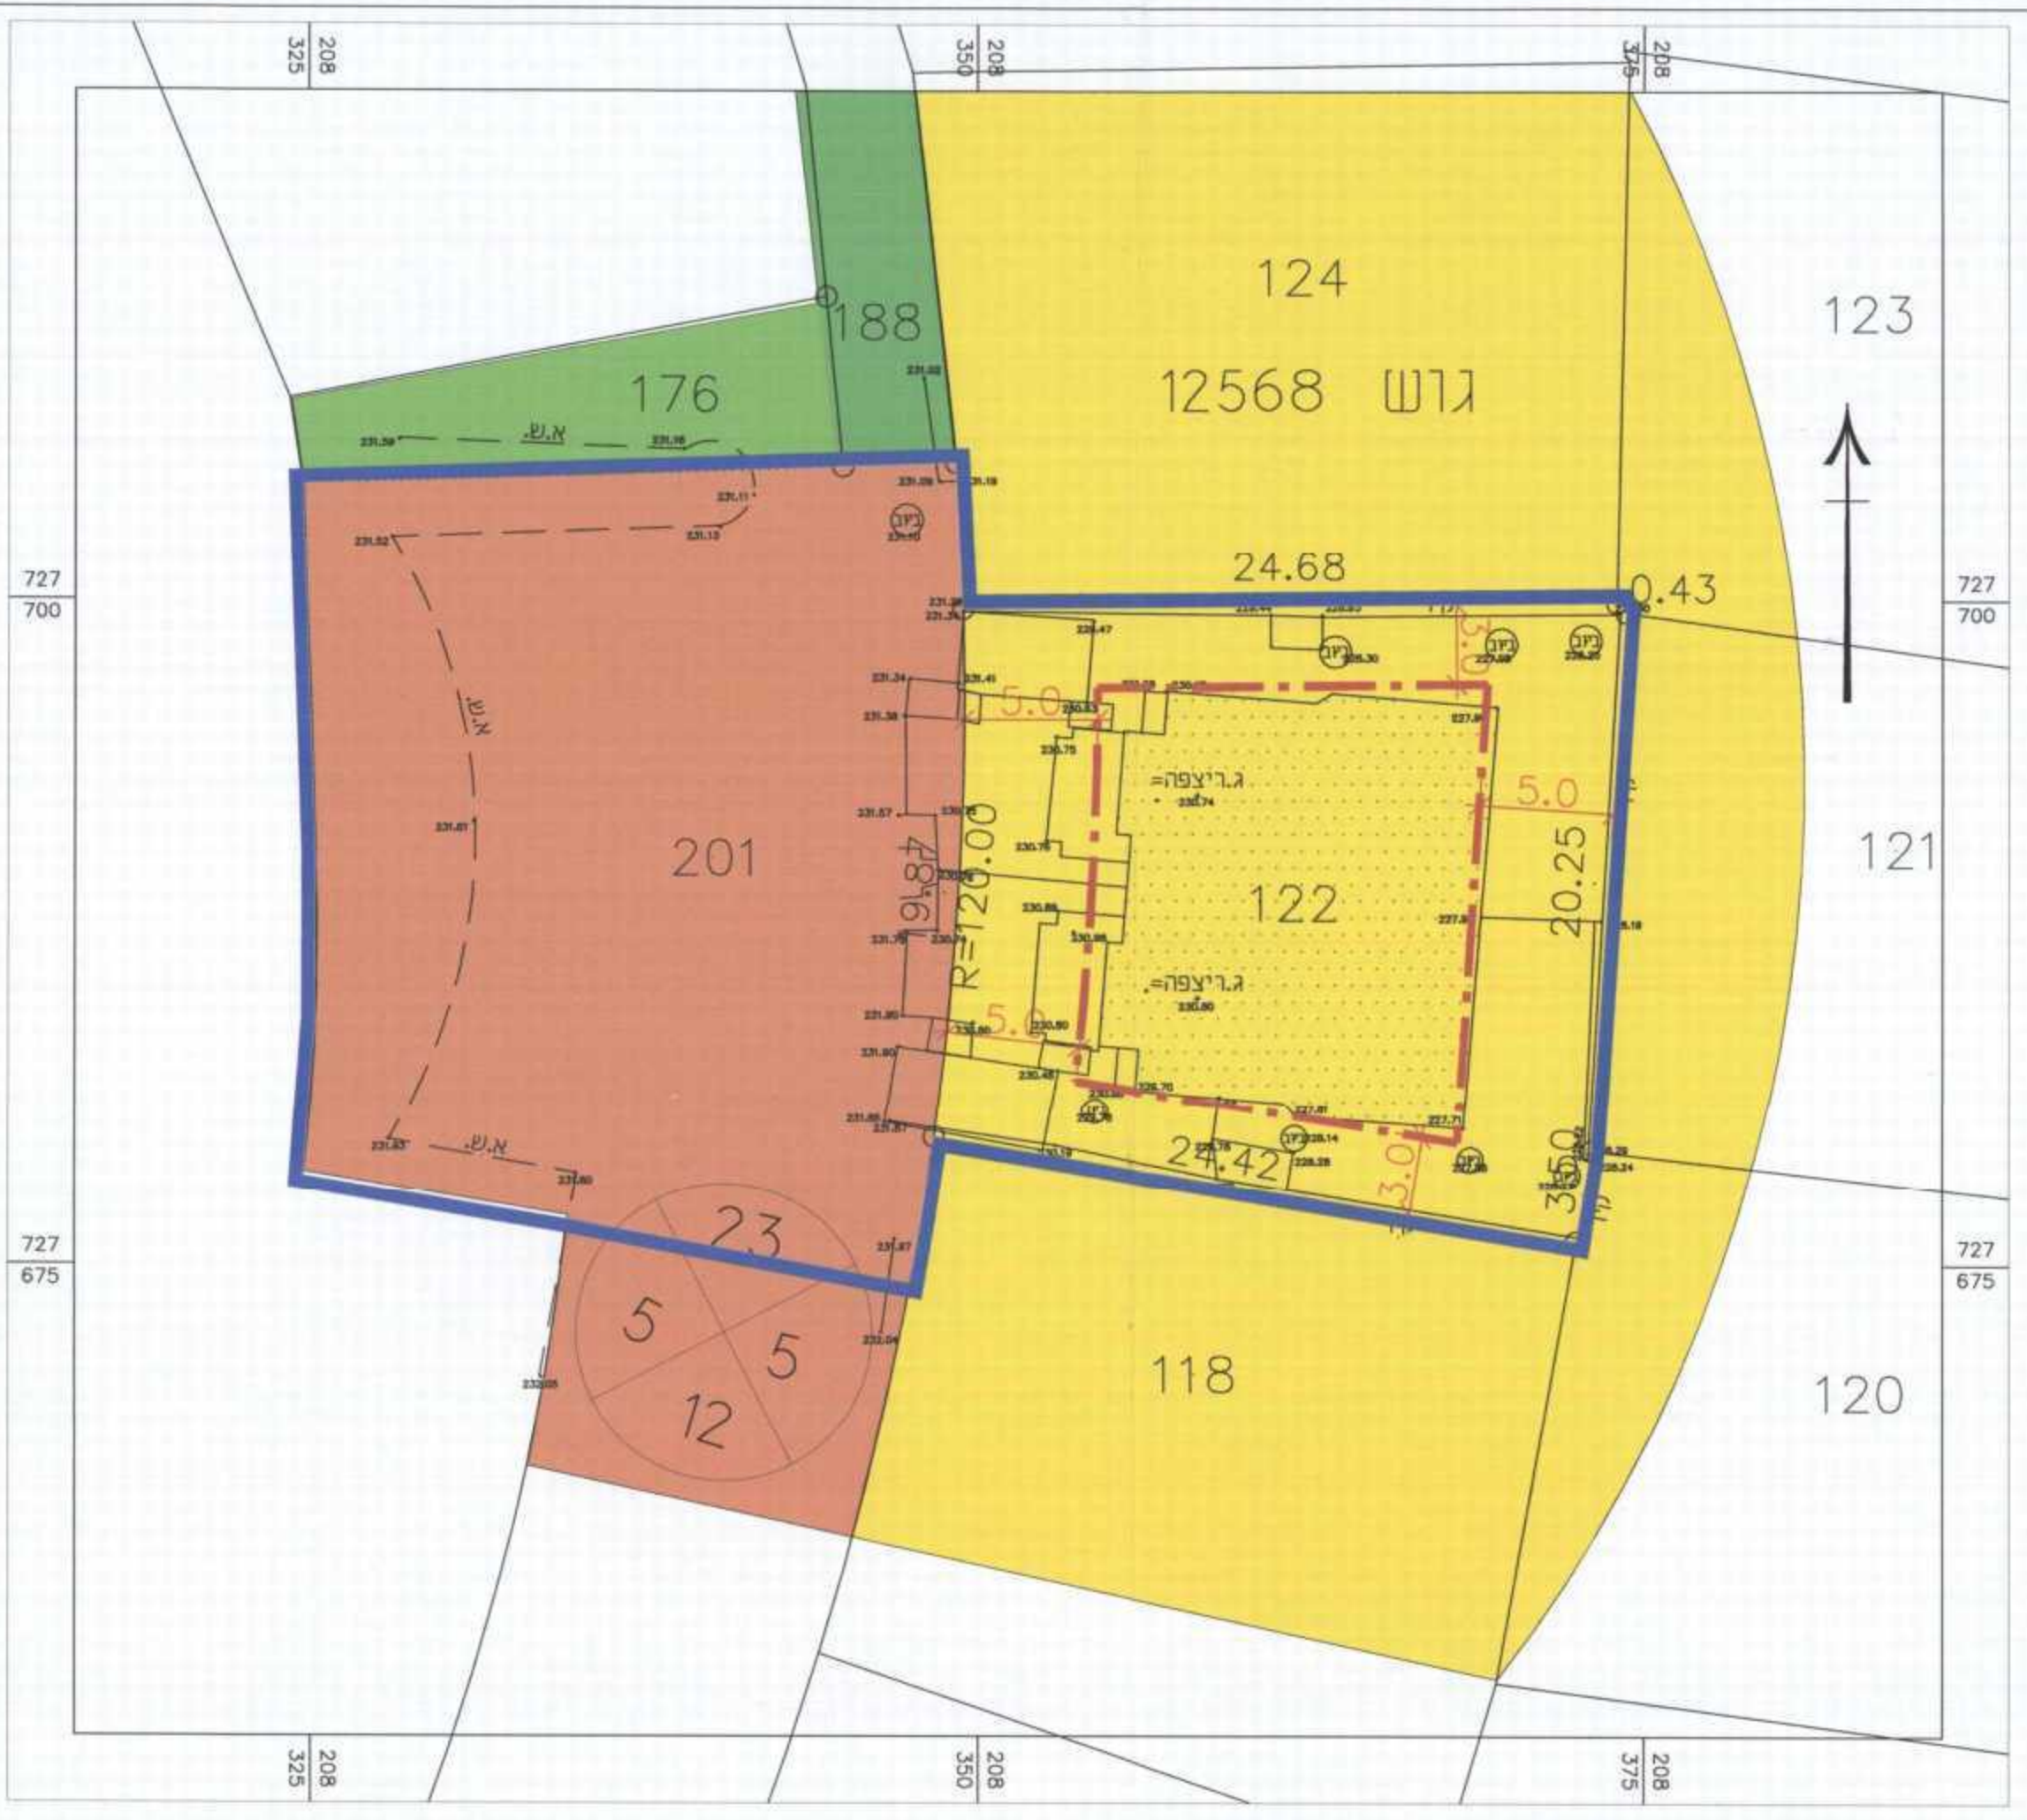

מצב מאושר קנ"מ 1:250

מקרא מצב מוצע

- גבול תכנית
- מגורים ב'
- דרך מאושרת
- מס' תא שטח 100
- קו בנין למבנה
- מס' חלקה רשומה 122
- גבול גוש רשום
- מס' גוש רשום גוש 11835
- גבול חלקה
- גבול מגרש
- מס' דרך
- מרווחים קדמיים מינימליים
- רוחב דרך

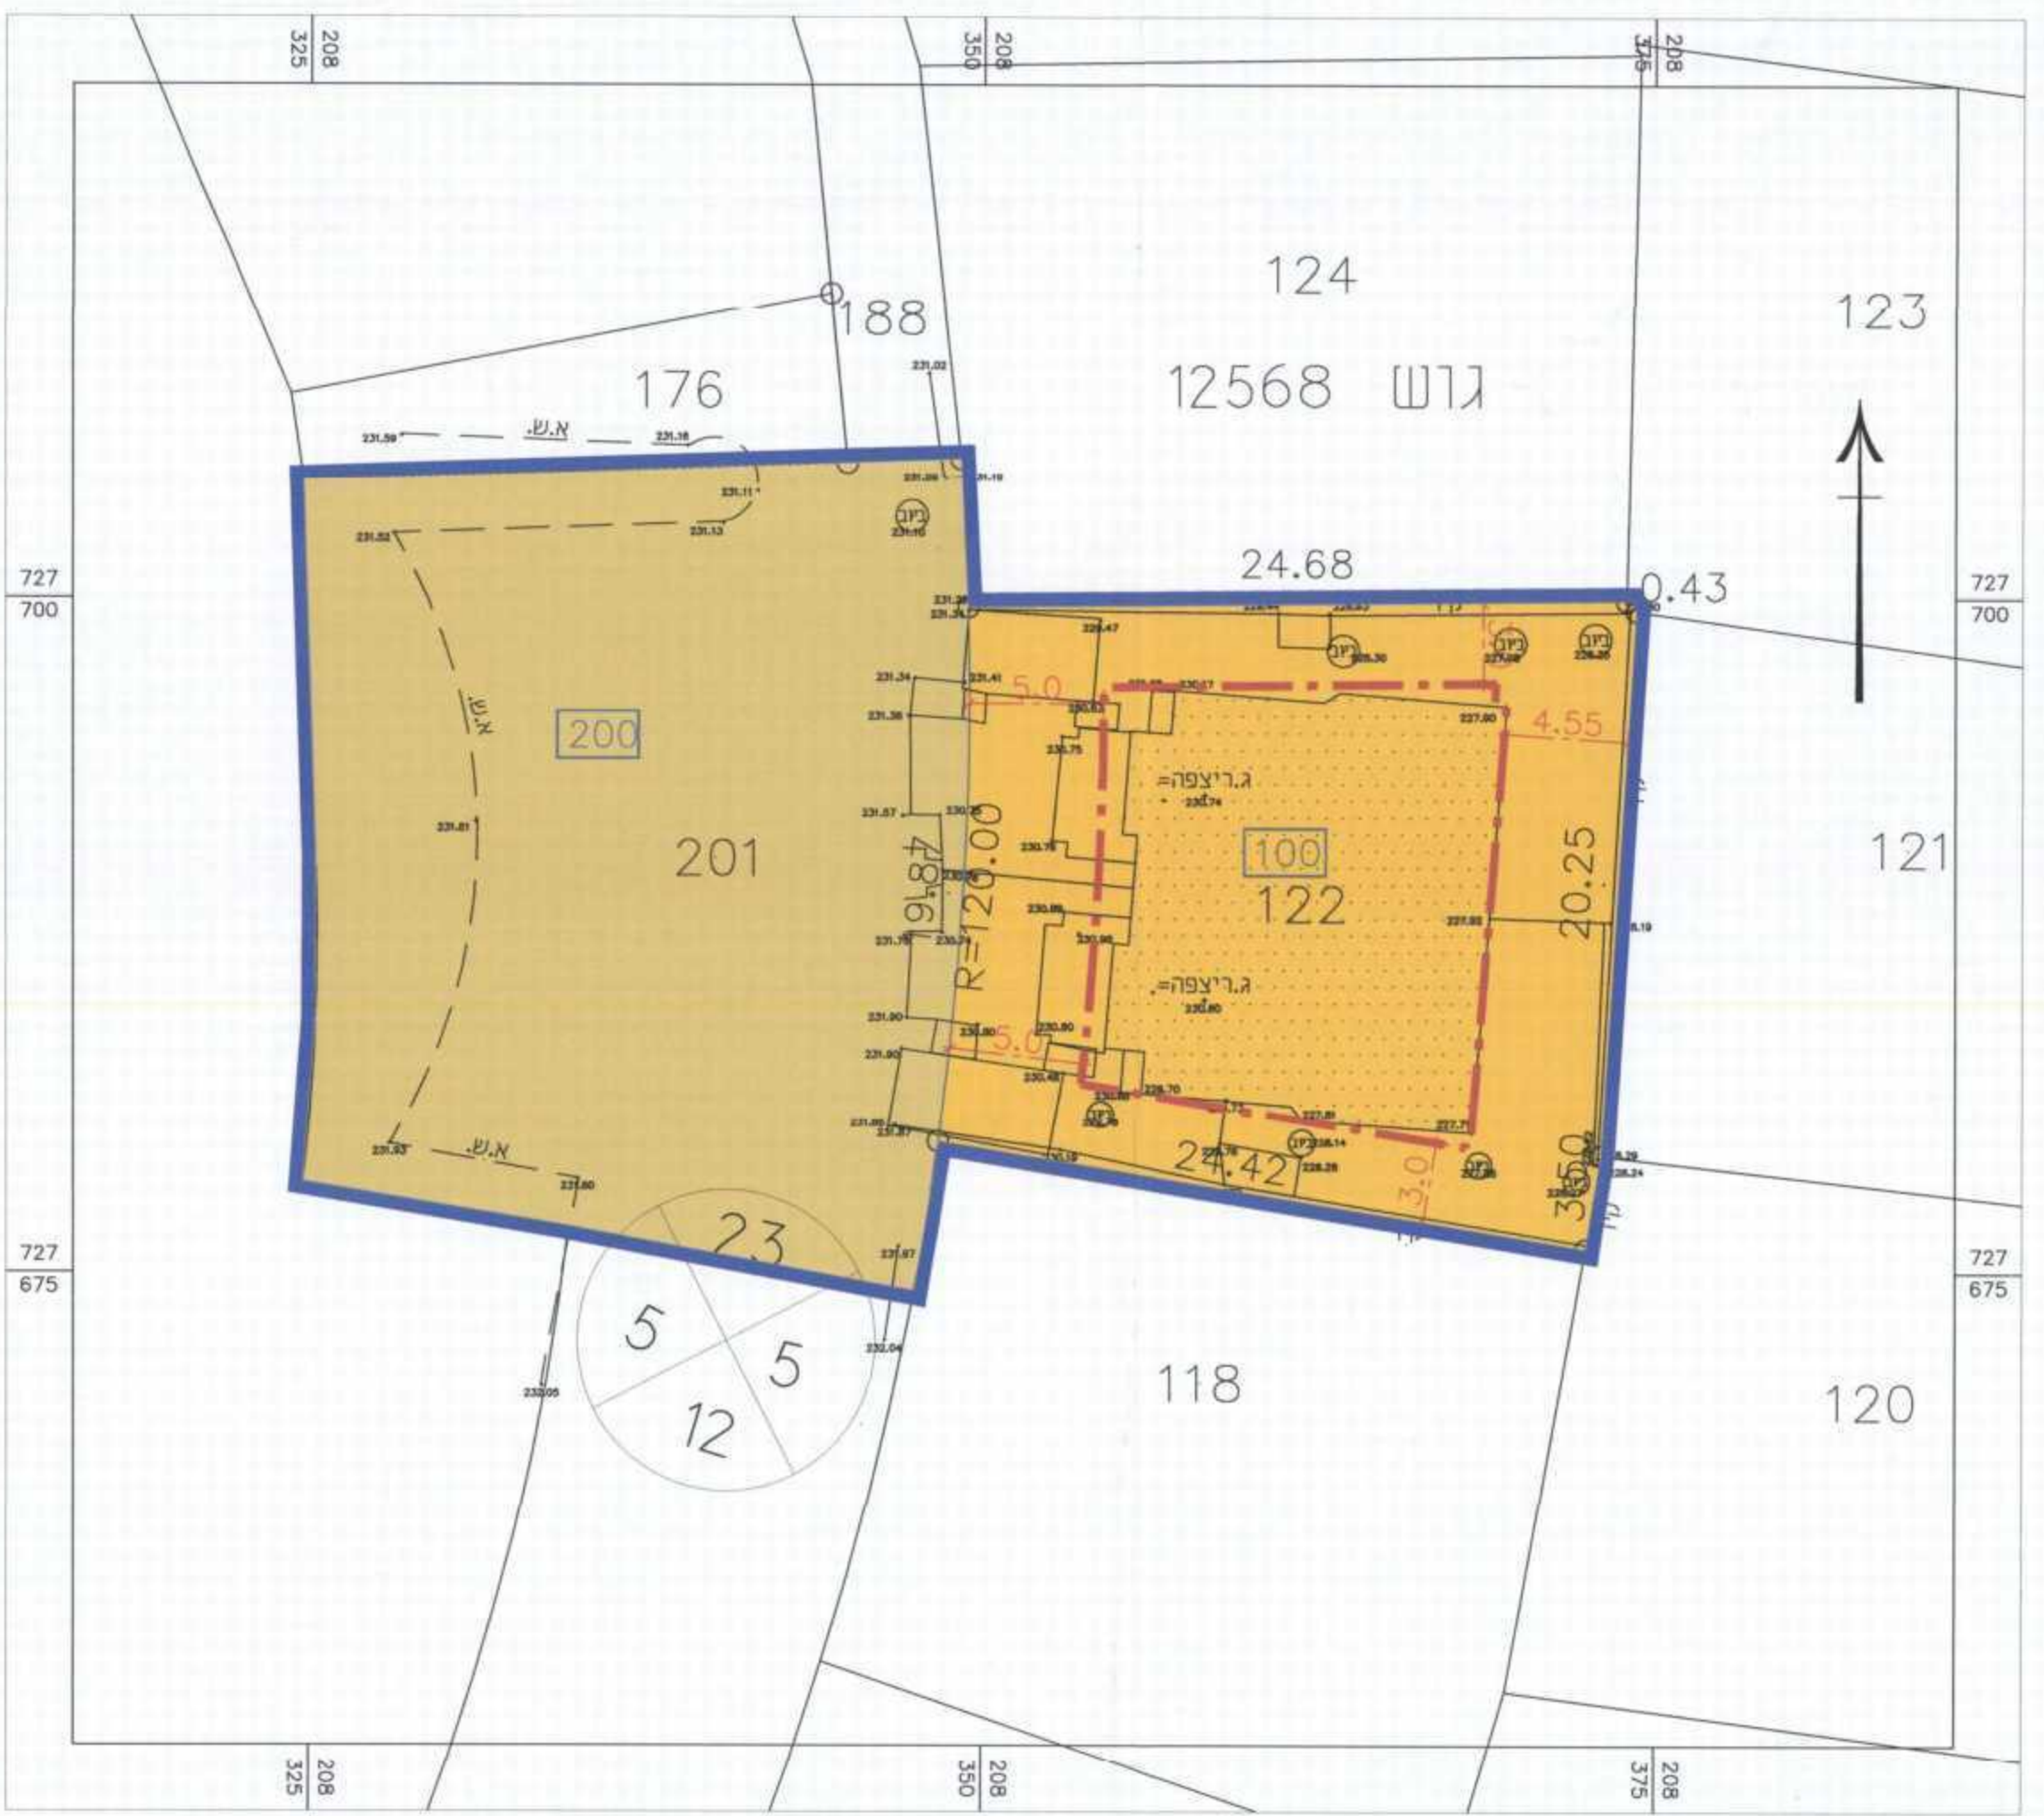

מצב מוצע קנ"מ 1:250



תרשים סביבה קנ"מ 1:1000



תרשים סביבה קנ"מ 1:2500 לפי תכנית 21\14\2 המאושרת



תרשים סביבה קנ"מ 1:1250