




מצב מאושר קנ"מ 1:250

מצב מאושר קנ"מ 1:250 מקרא

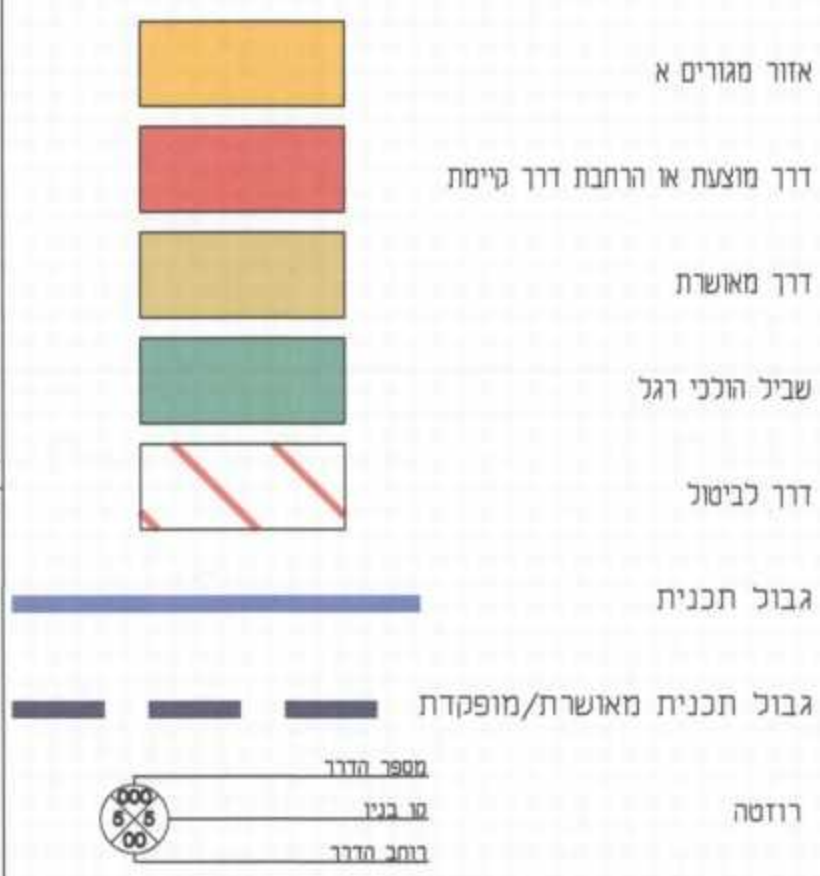


מצב מוצע קנ"מ 1:250

מצב מוצע קנ"מ 1:250 מקרא

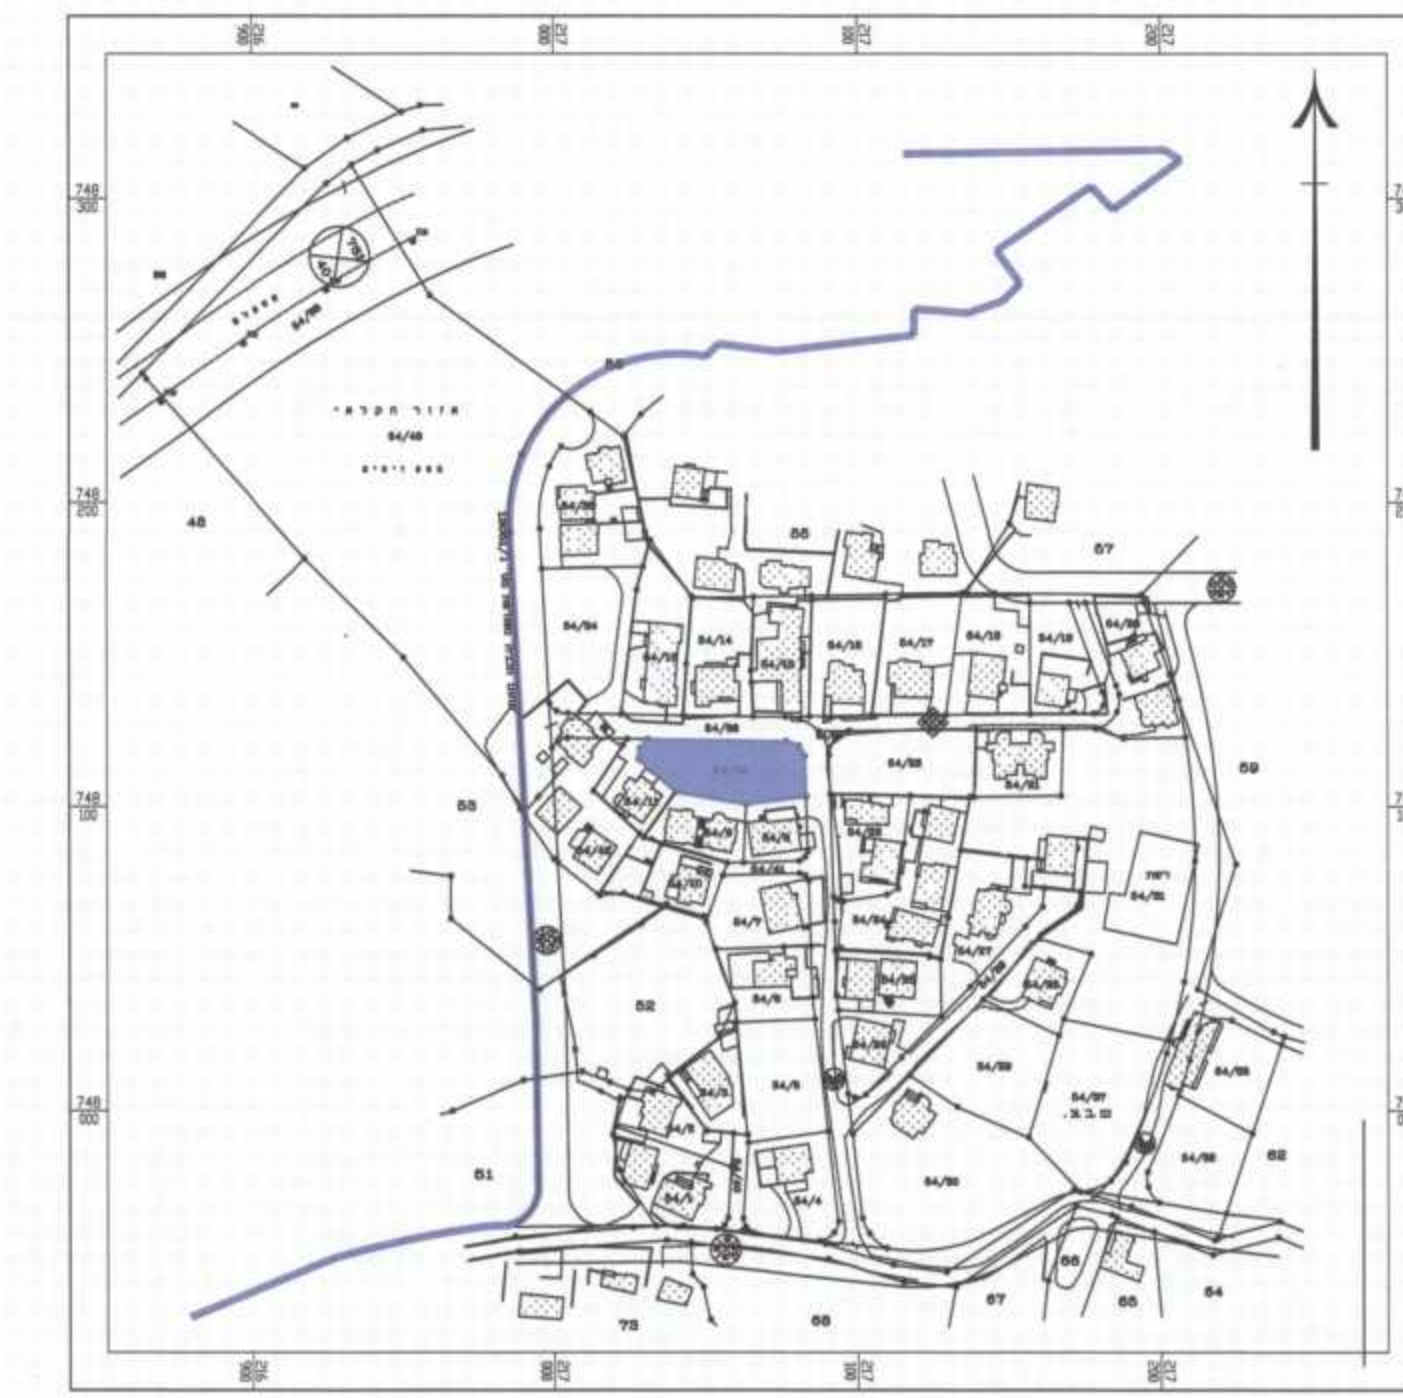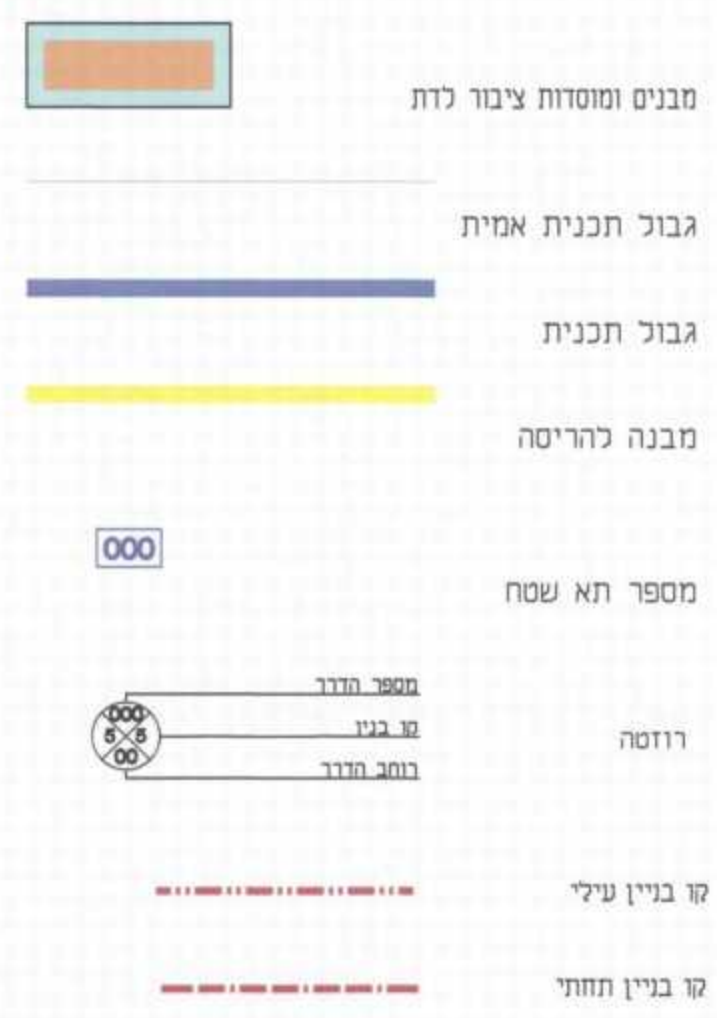

תורשים טביבה קנ"מ 1:2500

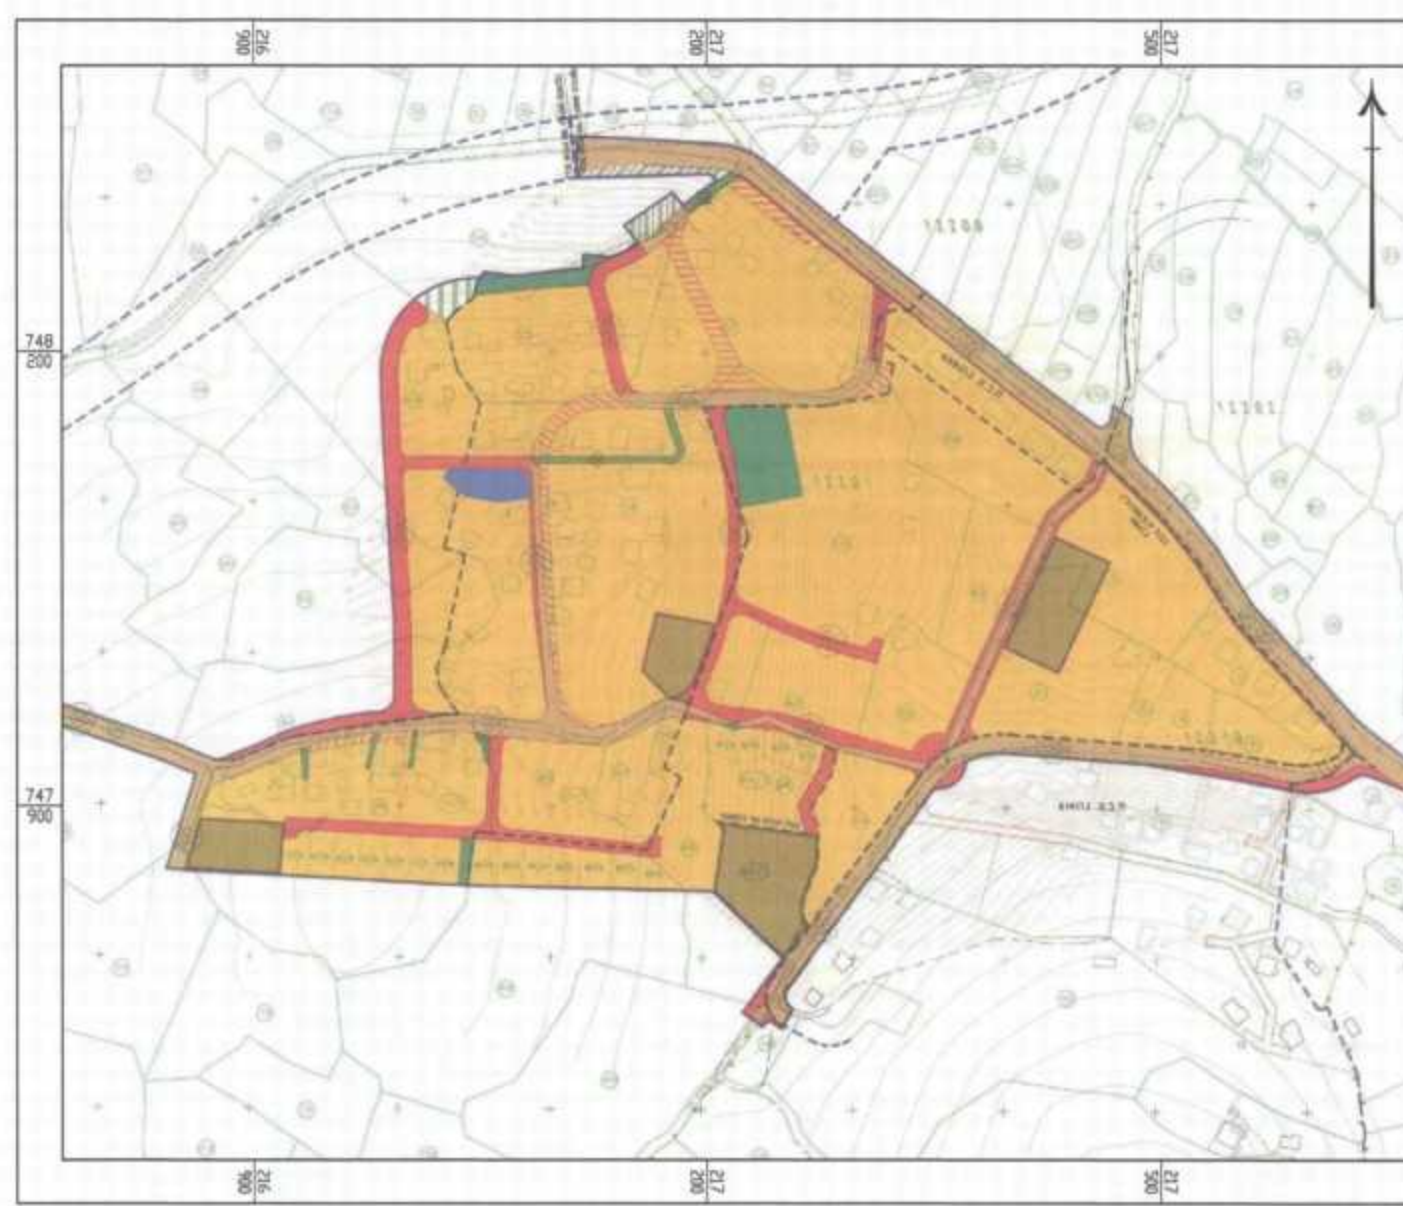

תורשים טביבה קנ"מ 1:5000

תכנית מס ג 20118 שינוי יעוד ממגורים למבנים ומוסדות ציבור לדה באעבלין

תשריט

אזור חלוקה	מסכת ראשית	חיתום והרשאות
ללא איחוד וחלוקה	ועדה מחוזית	תכנית שניתן מכתזה לוציא ותתים

מחוז : צפון  
 מרחב תכנון מקומי : גבעות אלונים  
 רשות מקומית : אעבלין  
 שטח התכנית : 0.783 דונם  
 קנה מידה : 1:250  
 יישוב : אעבלין

נוש	סוג הנוש	חלקות בשלמותן	חלקי חלקות
12201	מוסדר	-	54

נושים וחלקות בתכנית:

שלבי מילוי תאים למתן תוקף מהדורה : 1 תאריך : 01/12/2013

שמות רחתימות :

יוזם התכנית	תעדה לחכנו ובניה בגשת אחיים	שפיע 20200	04-9501526
מניח התכנית	תעדה לחכנו ובניה בגשת אחיים	שפיע 20200	04-9501526
בעל חכויית בקיעו	עמותת בני אעבלין	30002	052-4086381
עורך התכנית	חגי יראת דשף	1006	04-9866899
מודד	אי שמעון מוד מוסדר	22444	04-9500548

הריני מצורף בואת כי מדידת המפה המופגרת/מצבית המוחזה רקע לתכנית זו, נערכה על ידי ביום 28/08/2013 והיא נכונה לפי הודאתו של מובאית ובהואם לדורותיה הוחזק והתקנות המודדים שבחוקף. ברשה אגלית/מדידה אגליתית מלאה ברמת תציר (כולל המו החכול) (כולל המו החכול)

סאמר תיים 786 מספר רשיון  
 עש רמודד  
 חותמה  
 תאריך 01/12/2013