

תכנית מסי ג' 20371

הרחבה נקודתית למגורים

תשריט

| איחוד וחלוקה | סמכות ראשית | סוג תכנית | אופי התכנית |
|------------------|-------------|--------------|--------------------------------------|
| ללא איחוד וחלוקה | ועדה מחוזית | תכנית מפורטת | תכנית שמכונה ניתן לדו"צ'א והתרי בניה |

מחזור :
מרחב תכנון מקומי : מבוא עמקים
רשות מקומית : מ.מ. איכסאל
שטח התכנית : 1.564 ד"א
קנה מידה : 1:500

| גוש | סוג הגוש | חלקות בשלמותן | חלקי חלקות | זחיתת מודד |
|-------|----------|---------------|------------|---|
| 16908 | מוסדר | -- | 2 | חתימת מודד מספר תעודת זהות: 1034 מספר רישום הנדסה: 11.10.13 |

זחיתת מודד:

כונןר המסנים מחדר צמרון
 זחיתת המסנים והבניה תשכ"ב מס' 185
 אישור תכנית מס' 26371
 זחיתת המסנים והבניה תשכ"ב מס' 185
 מ.מ. 19.11.13

מספר תעודת זהות: 1034
 מספר רישום הנדסה: 11.10.13

זחיתת מודד התכנון :


שלב: מתן תוקף מהדורה: 1 תאריך: 01.10.2013

שמות זחיתת:


| שם | מספר תעודת זהות | מספר רישום הנדסה | תאריך |
|-------------------|-----------------|------------------|-------------|
| יוזם התכנית | 035142868 | 050-2446814 | |
| מגיש התכנית | 035142868 | 050-2446814 | |
| בעל הזכויות בקרקע | 035142868 | 050-2446814 | |
| עורך התכנית | אדרי' חסן מוחמד | 04-640252 | 050-532572 |
| מודד | חב"שי נסים | 507 | 054-8890590 |

הריני מצהיר בוא כי מידות המפה הטופוגרפית/המוצגת המהווה רקע לתוכנית זו, נערכה על ידי ביום: 01.10.13
 והיא הוכנה לפי הוראות נוהל מא"ת ובתאום לחוראת החוק ולתקנות המודדים שבתוקף. זיוק הקו הכחול והקדסטרי: מידות נרפיות, קו כחול (מלבד) ברמה אנליטית/ מידות אנליטיות מלאה ברמת תצויר (כולל הקו הכחול).
 חב"שי נסים
 מספר רישון: 1034
 תאריך: 1.10.13

גבול תוכנית עלרקע תוכנית צל
 קנ"מ 1:2500

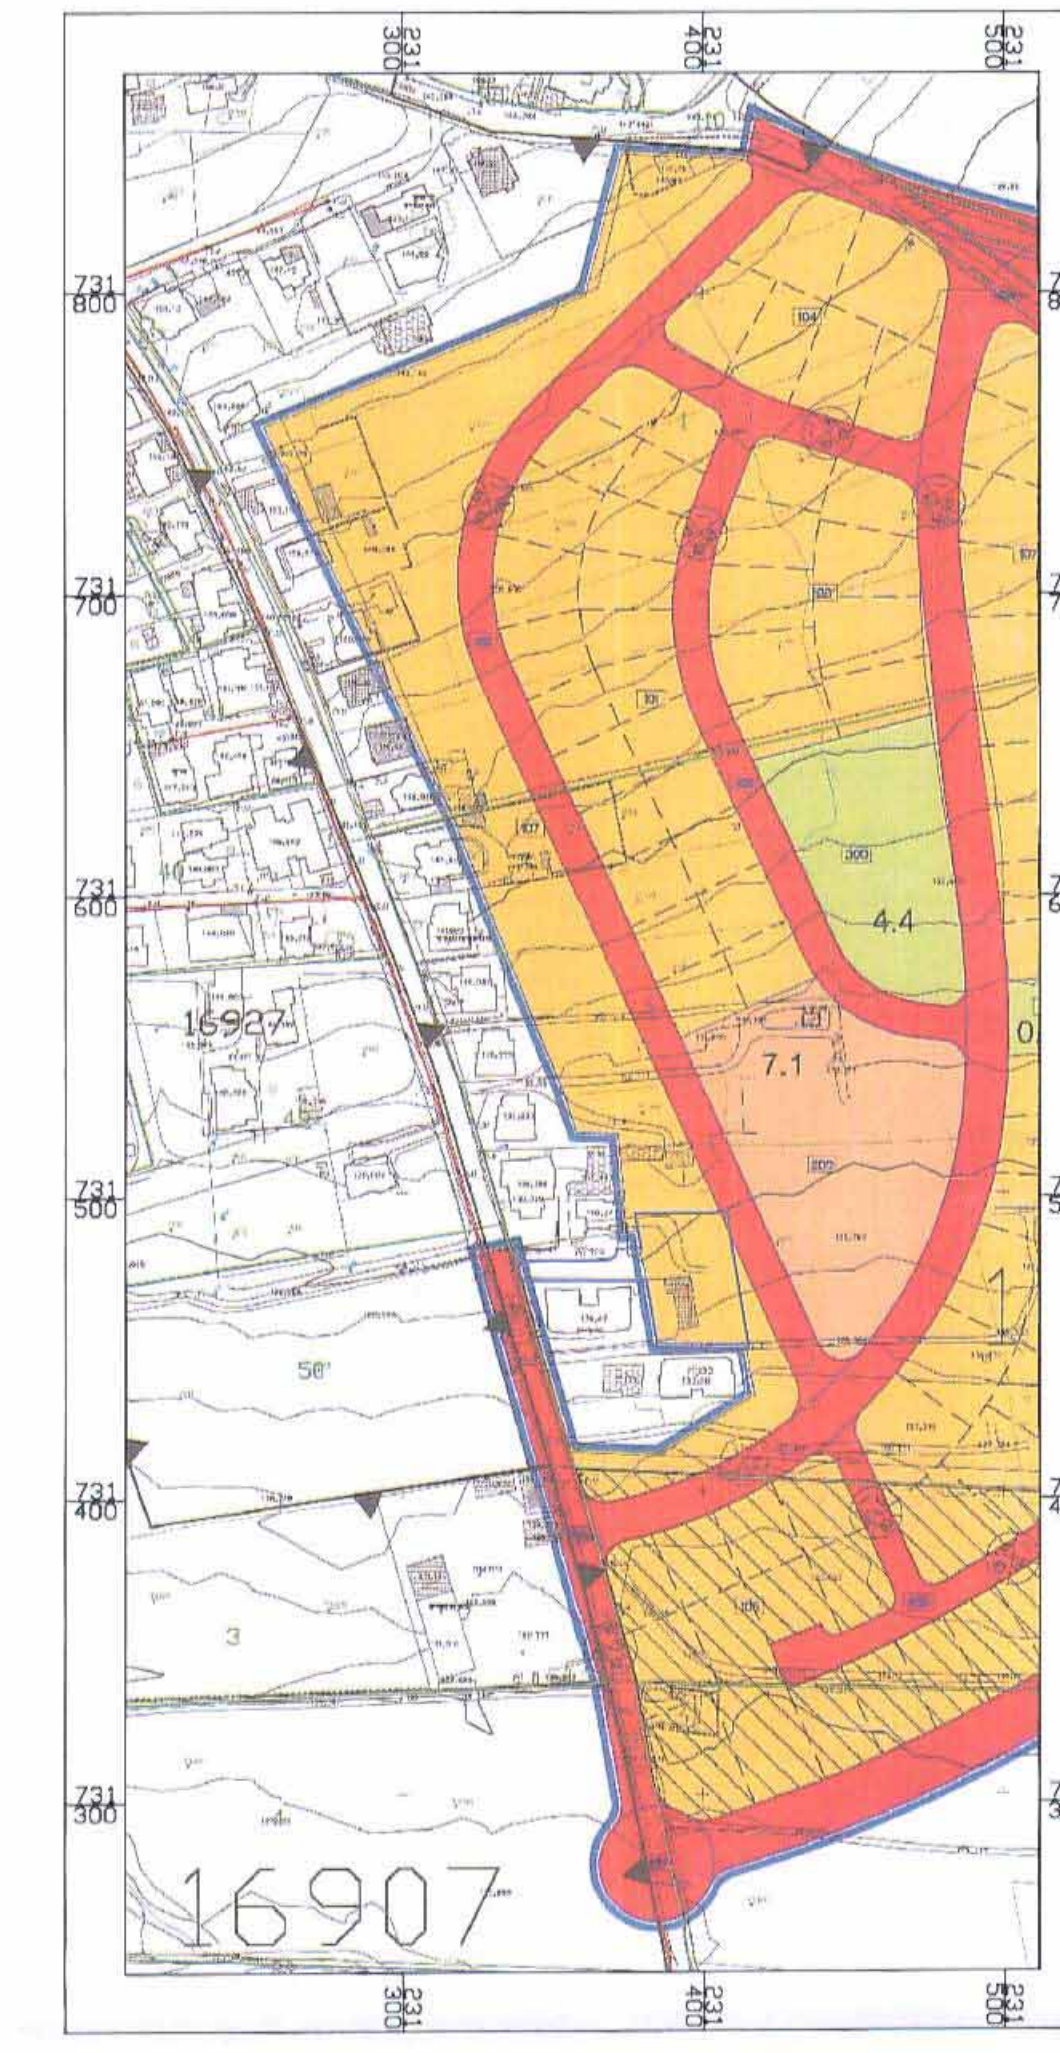

תשריט התמצאות כללית
 קנ"מ 1:10000

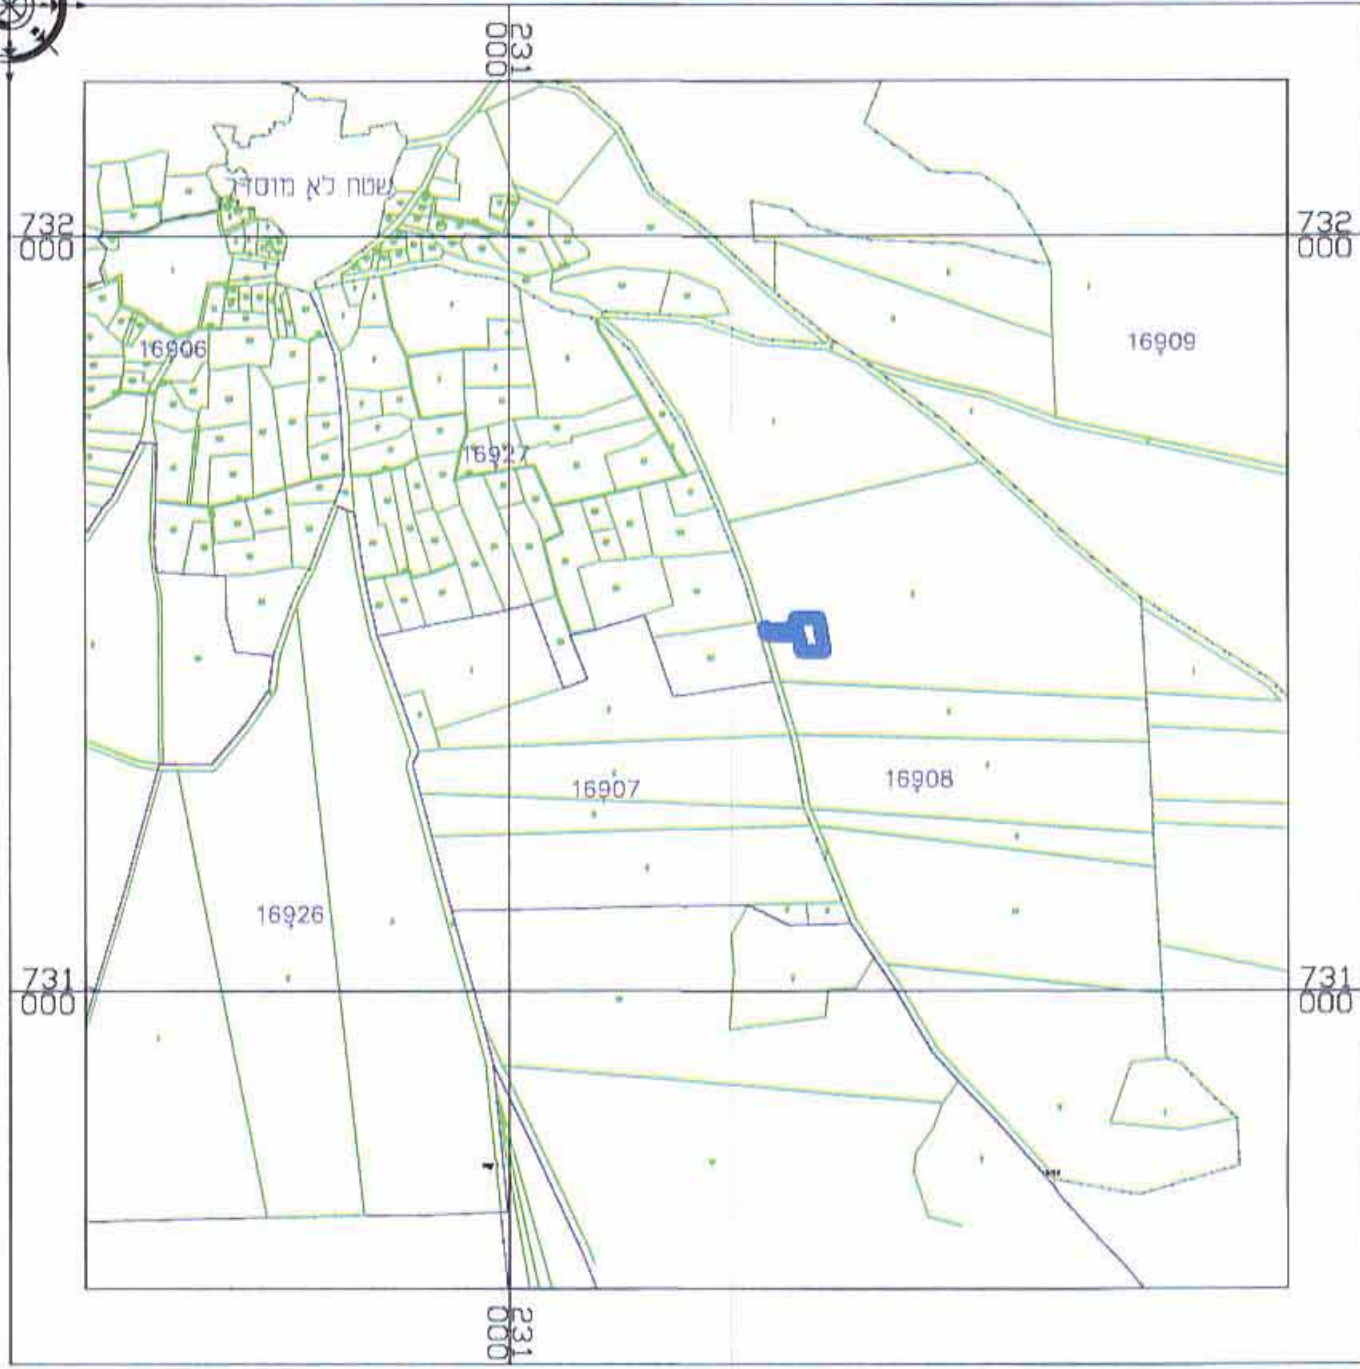


תרשים סביבה קנ"מ 1:2500

מקרא מצב מאושר

גבול תכנית מאושרת
 גבול תכנית
 מס' גוש רשום
 גבול גוש רשום
 מס' חלקה
 גבול חלקה
 גבול מגרש
 מס' מגרש
 דרך מאושרת
 מגורים א'ו
 מגורים א'
 אזור חקלאי מיוחד א'
 מספר הדרך
 קווי בנין
 רוחב הדרך

תשריט מצב מאושר קנ"מ 1:500

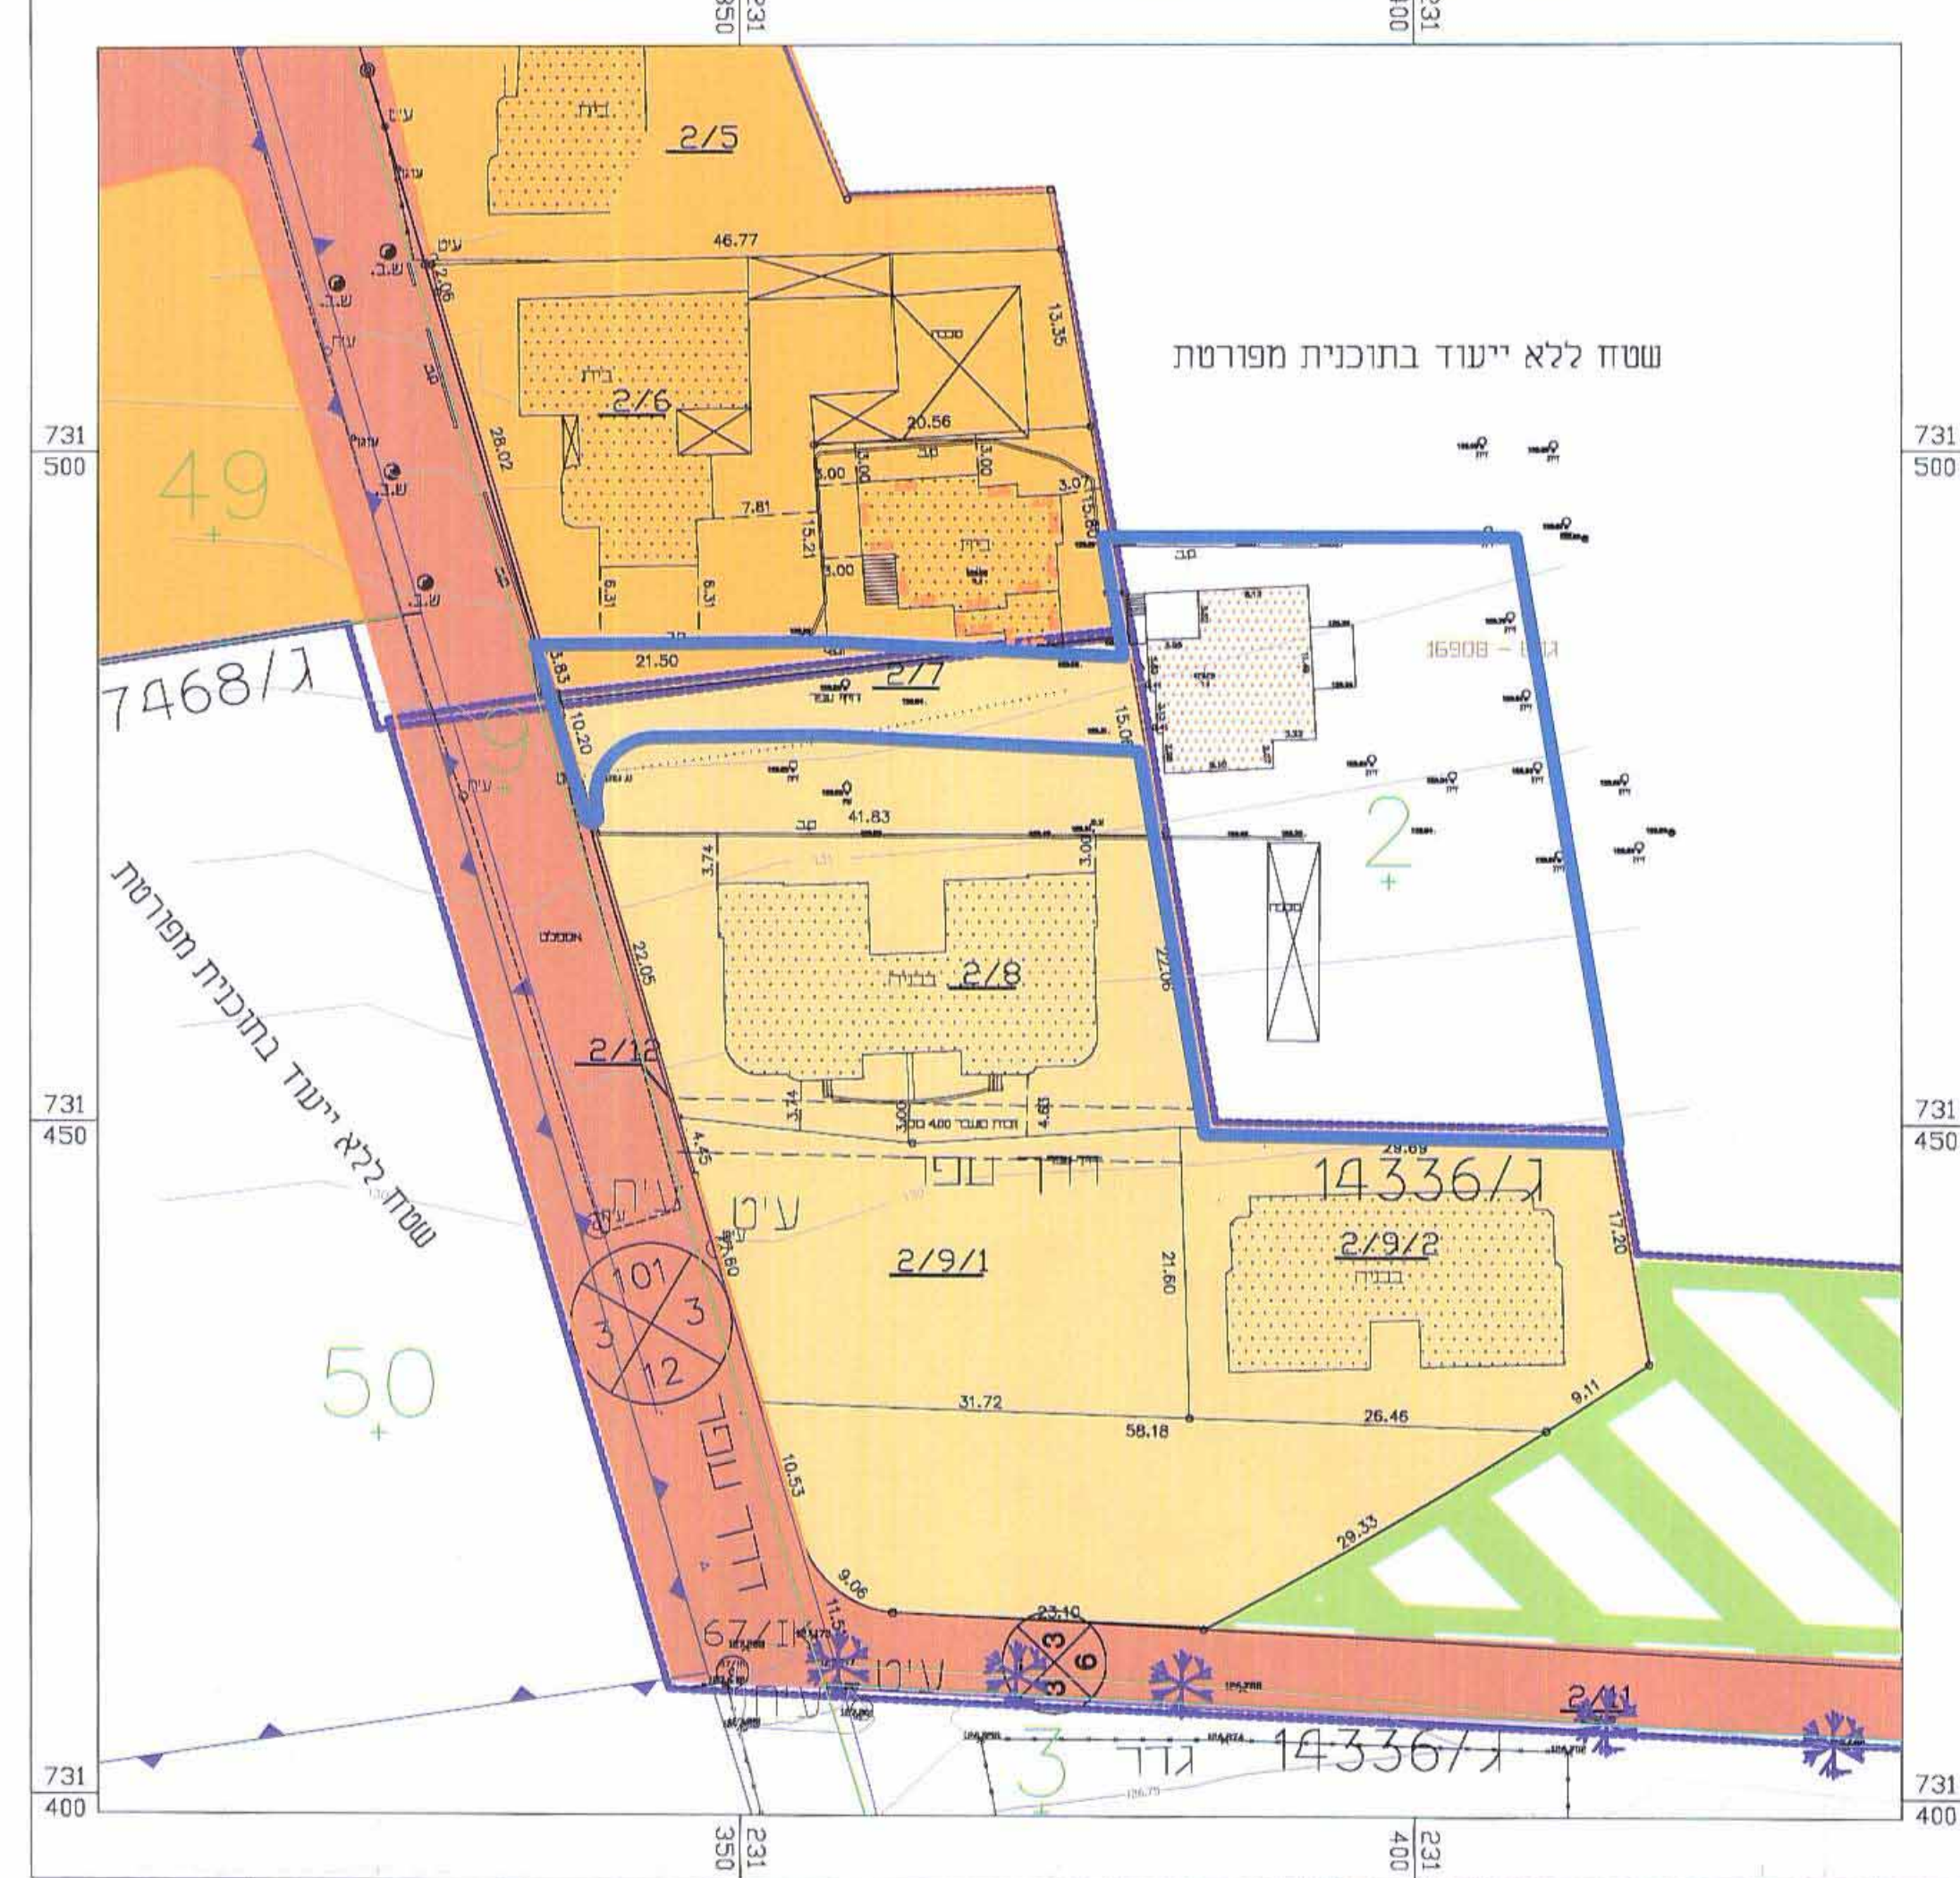


תשריט מצב מוצע קנ"מ 1:500



מקרא מצב מוצע

גבול תכנית
 מס' גוש רשום
 גבול גוש רשום
 מס' חלקה
 גבול חלקה
 גבול תא שטח ומספור
 מגורים ב'
 זיקת הנאה
 למעבר ברכב
 מספר הדרך
 קווי בנין
 רוחב הדרך

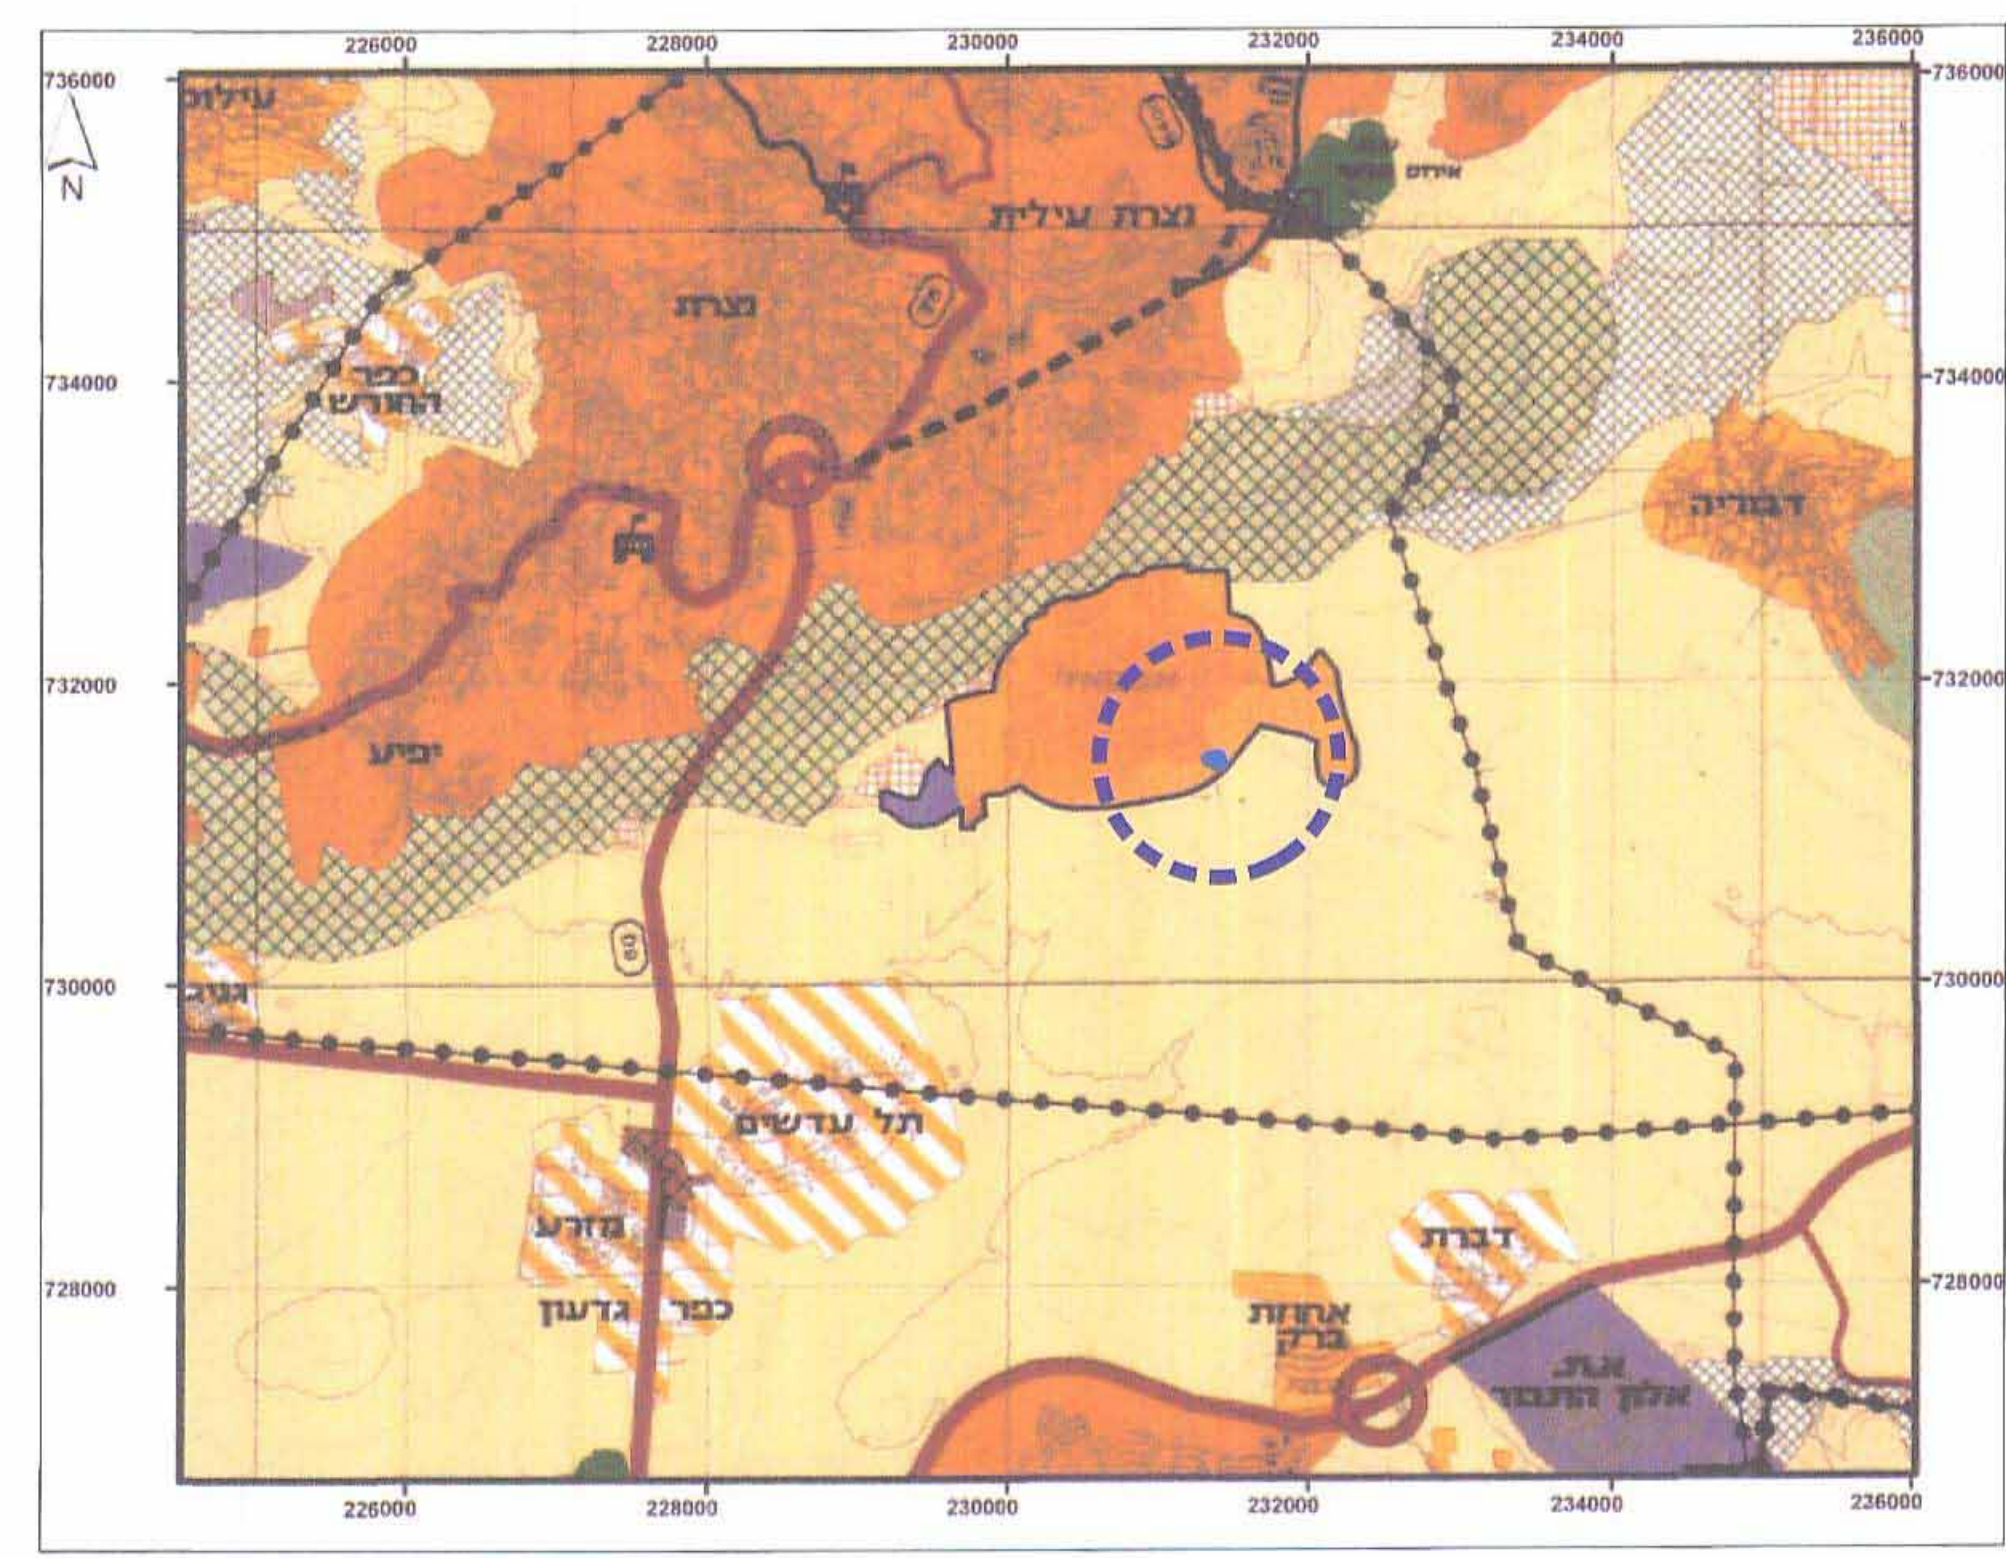

תרשים תמ"מ 2\59 קנ"מ 1:50000