

תוכנית מס' ג/20393

תוכנית מפורטת ל"הגדלת אחוזי בניה, הגדלת מס' יחיד
הגדלת תכנית קרקע והקמת קווי בניון"

תשריט

סוג איחוד וחלוקה	מסמך ראשי	חיתום והרשאות
ללא איחוד וחלוקה	מסמך תוכנית	תכנית עלית מכוונה לרציף החתום

מחזור	הצפון
מרחב תכנון מקומי	ועדה מקומית גבעות אלונים
רשות מקומית	עיריית שפרעם
סוג התוכנית	תוכנית מפורטת
שטח התוכנית	1.054 דונם
קנה מידה	1:250

גושים וחלקות בתכנית:

גוש	סוג תושב	חלקות בשמורתן	חלקי חלקות
10286	מוסדר		8,9
10287	מוסדר		1

שלב: מתן חוקה מהדורה: 01 תאריך: 22/07/2014




חוקמת מוסד התכנון:

שמות וחתימות:

יזום התכנית	שם איוב פריג ת.ז. 05242250 סוג: דור אילנים רחוב מס' 1 שפרעם מירוד 20200 מסל: 049867168
מגיש התכנית	שם איוב פריג ת.ז. 05242250 סוג: דור אילנים רחוב מס' 1 שפרעם מירוד 20200 מסל: 049867168
בעל הזכויות בקרקע	שם איוב פריג ואחיו ת.ז. 05242250 סוג: דור אילנים רחוב מס' 1 שפרעם מירוד 20200 מסל: 049867168
עורך התכנית	שם אסעד ג'יריים כתובת: ת.ד. 285 שפר-עם 20200 מסל: 04986677 אימייל: sanir.jer@netvision.net.il
מודד	שם אסעד ג'יריים כתובת: ת.ד. 285 שפר-עם 20200 מסל: 04986677 אימייל: sanir.jer@netvision.net.il


הר"ני מצויר בואו כי מדידת המפה המופרפת/המבית המזוהה רקע לתוכנית זו, שנכחה על ידי ביום: 01/02/2013 והיא רוכנה לפי הוראות נוהל מבאת ובחאמם לוראות החוק ולחוקת המודדים שבחוקה דיוק הקו הכחול והקודסטר. מדידה גרפית.

אסעד ג'יריים
שם המודד
מספר רישון: 662
תאריך: 22/07/2014

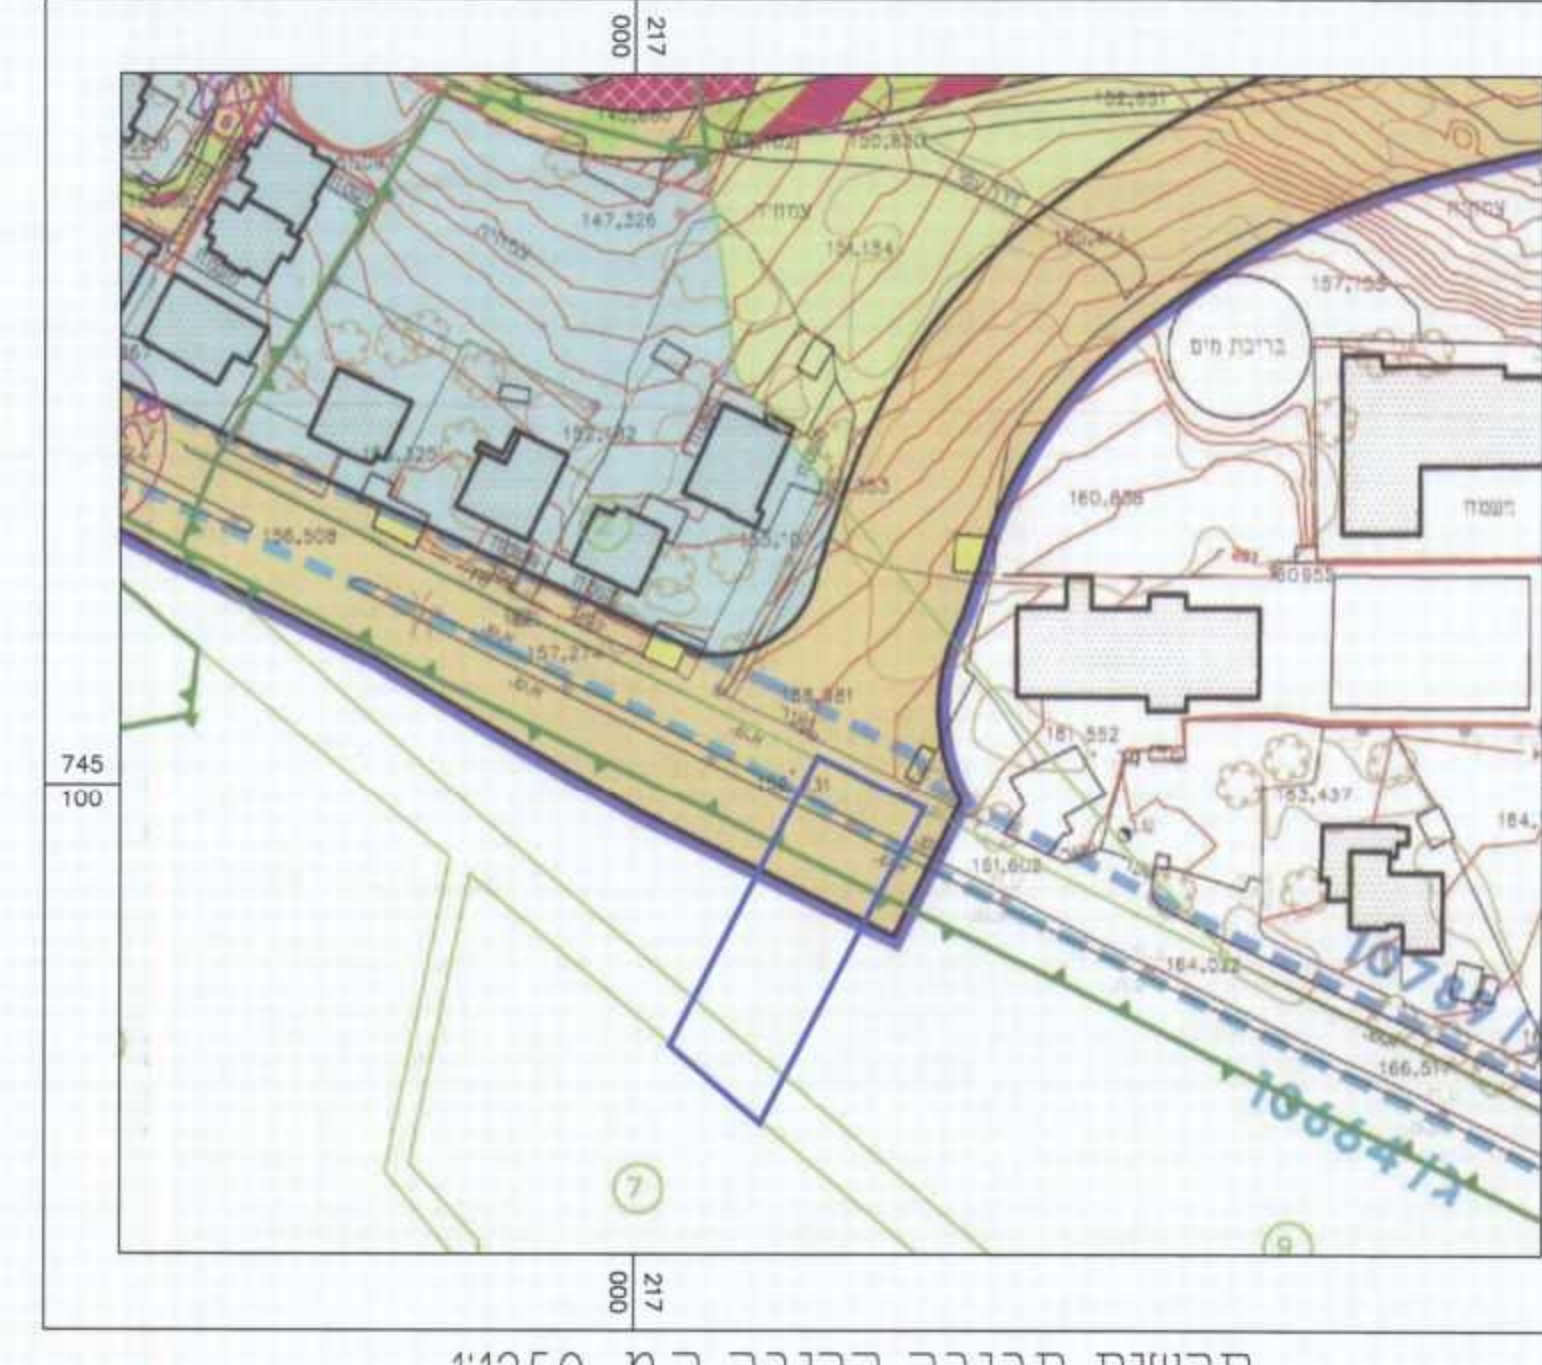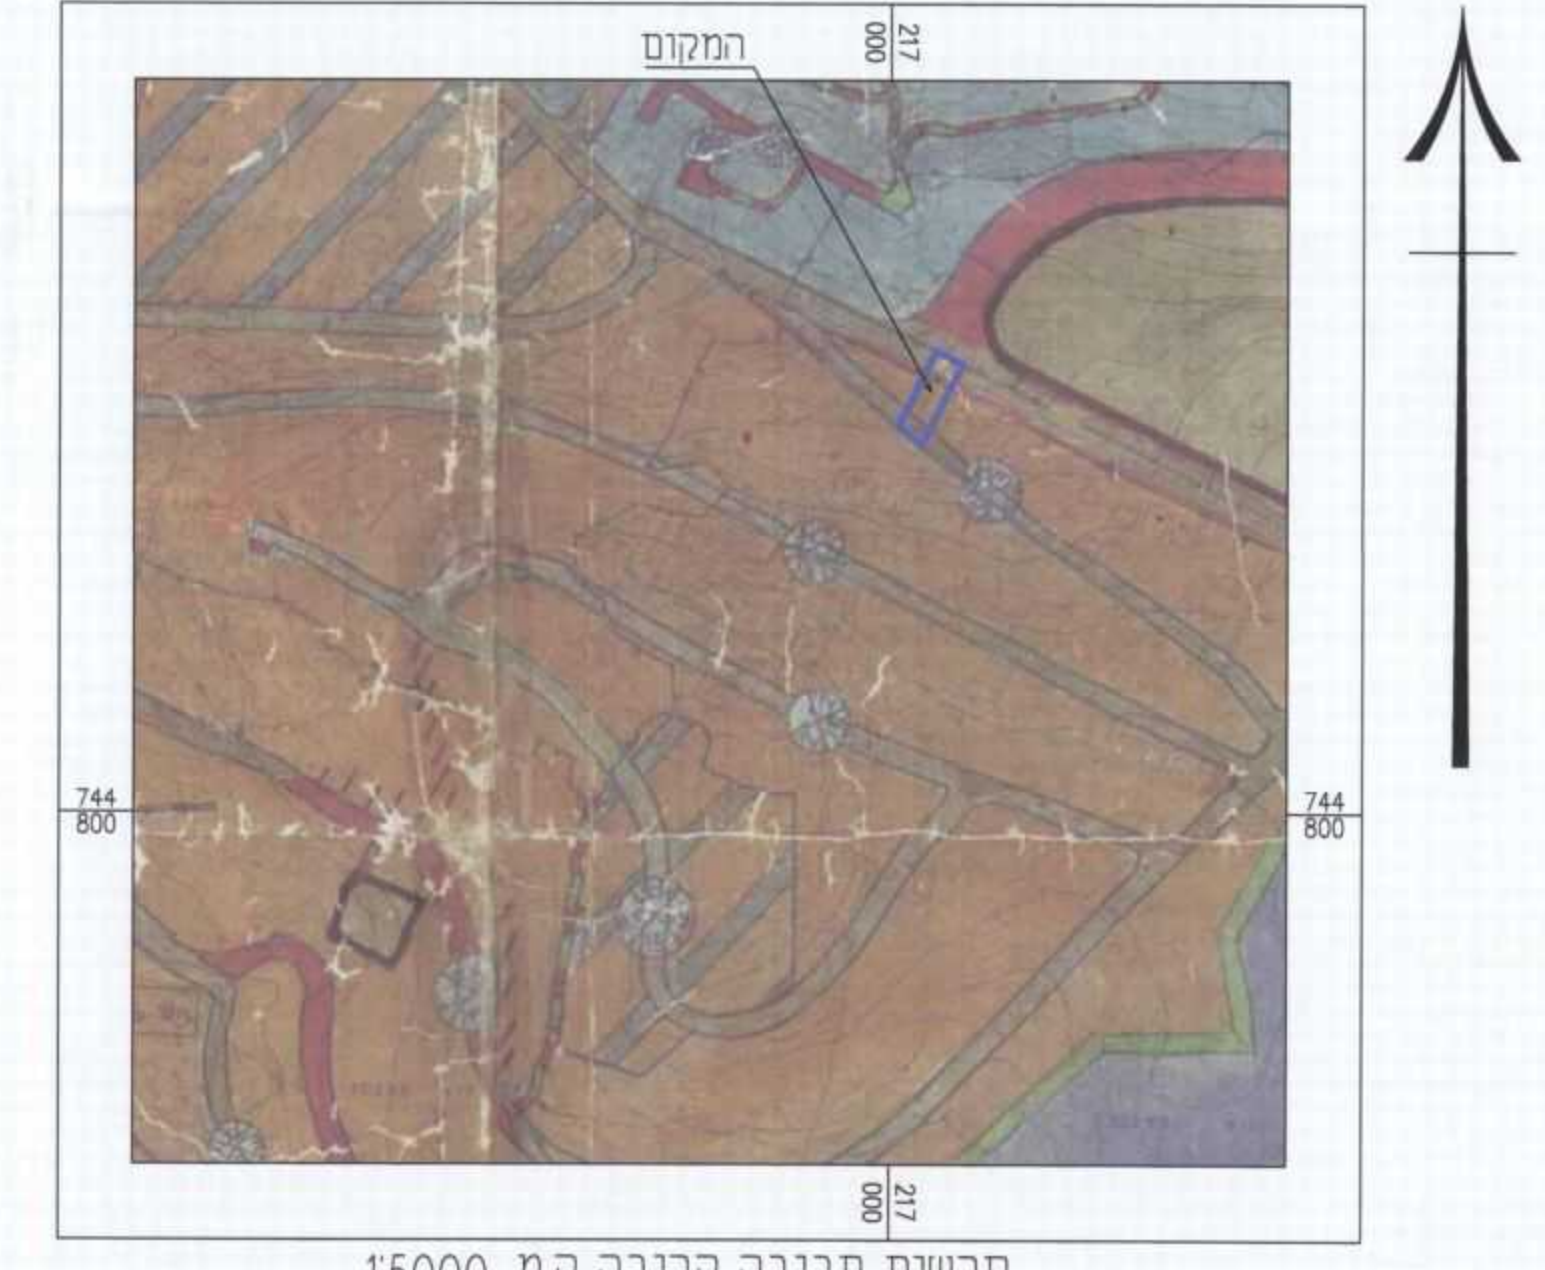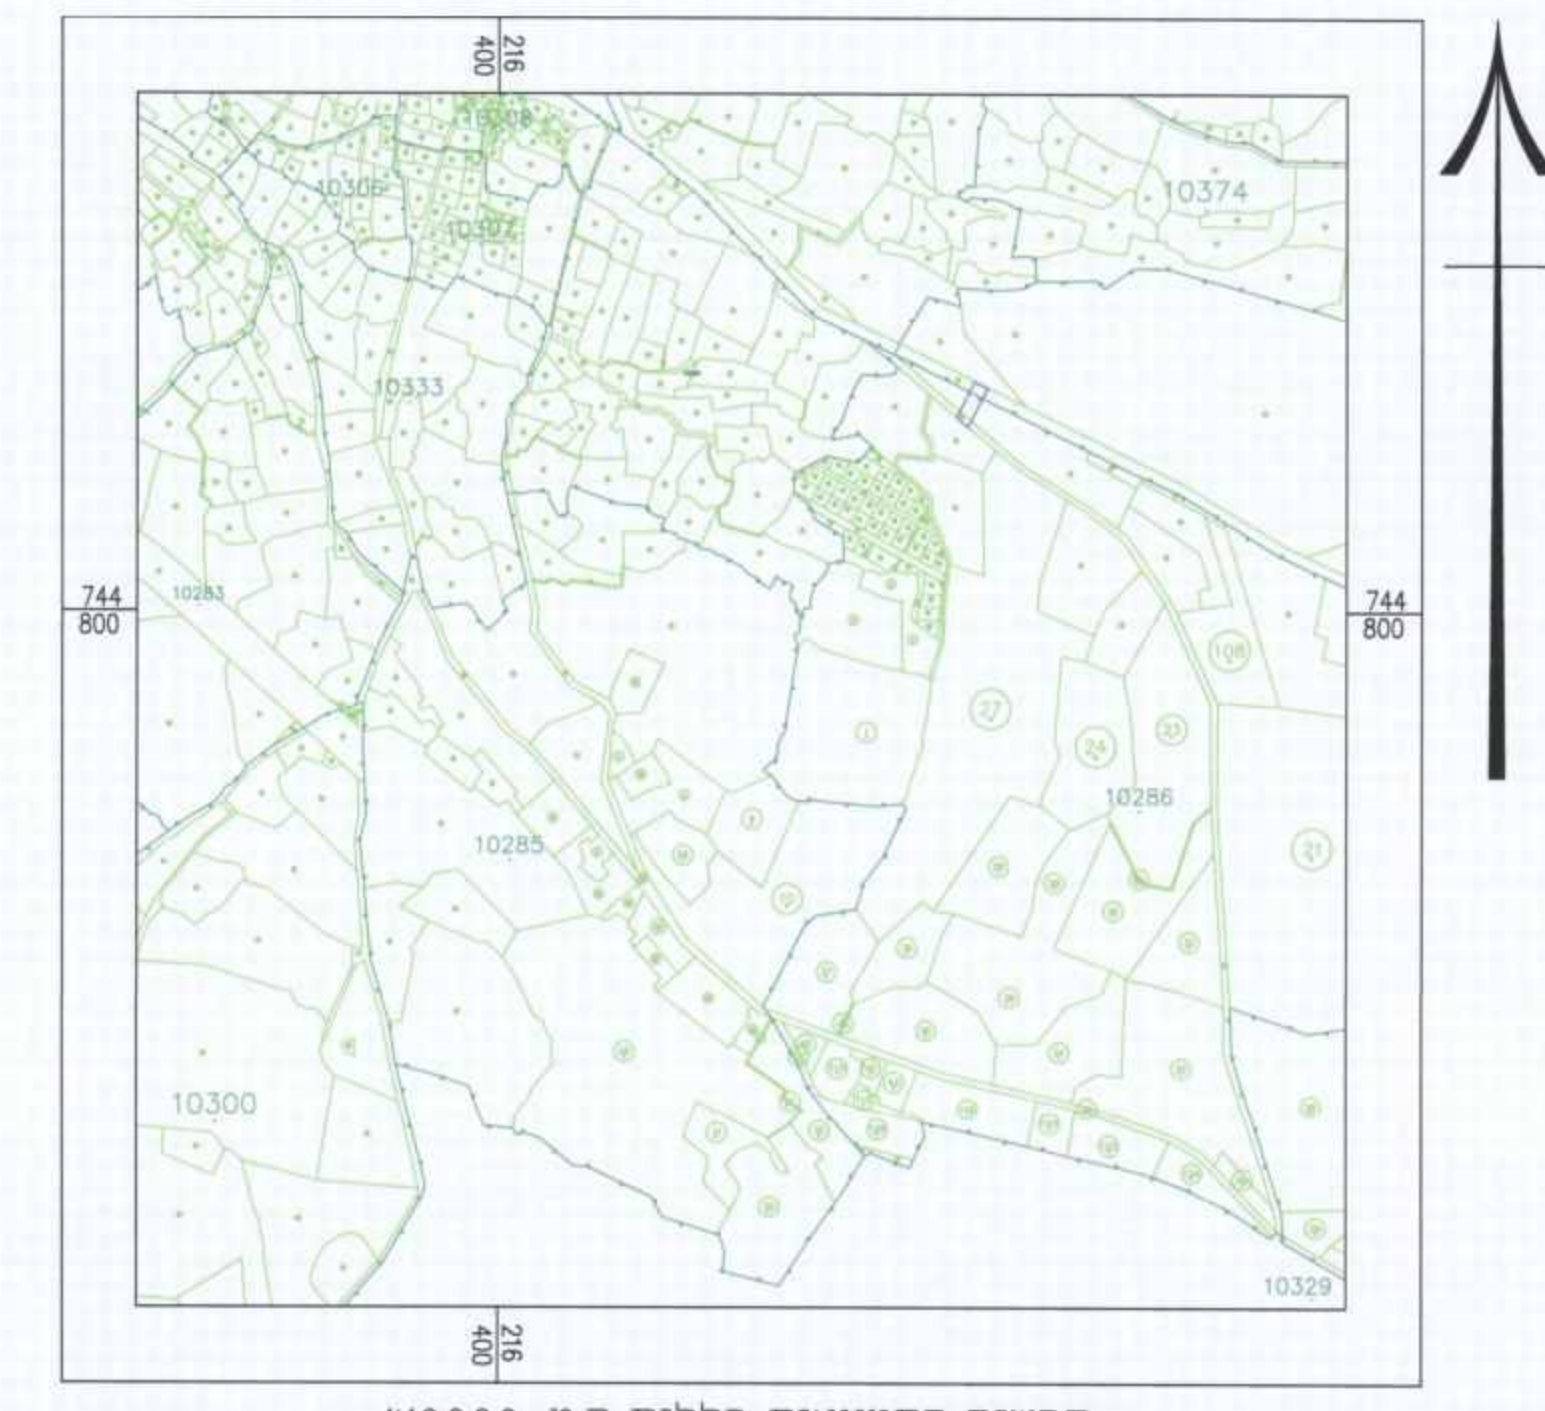

מקרא מצב מאושר

- גבול התכנית
- גבול תכנית מאשרת
- מס' תכנית מאשרת ג/15969
- מגורים א'
- דרך מאשרת
- מגורים ב'
- אזור מרכז אזורי
- גבול גוש
- גבול חלקה
- גבול מגרש
- מס' גוש 10286
- מס' חלקה 9
- מס' מגרש 9/2
- קו בנין
- מספר הדרך 3
- קו בניין 5
- רוחב הדרך 25

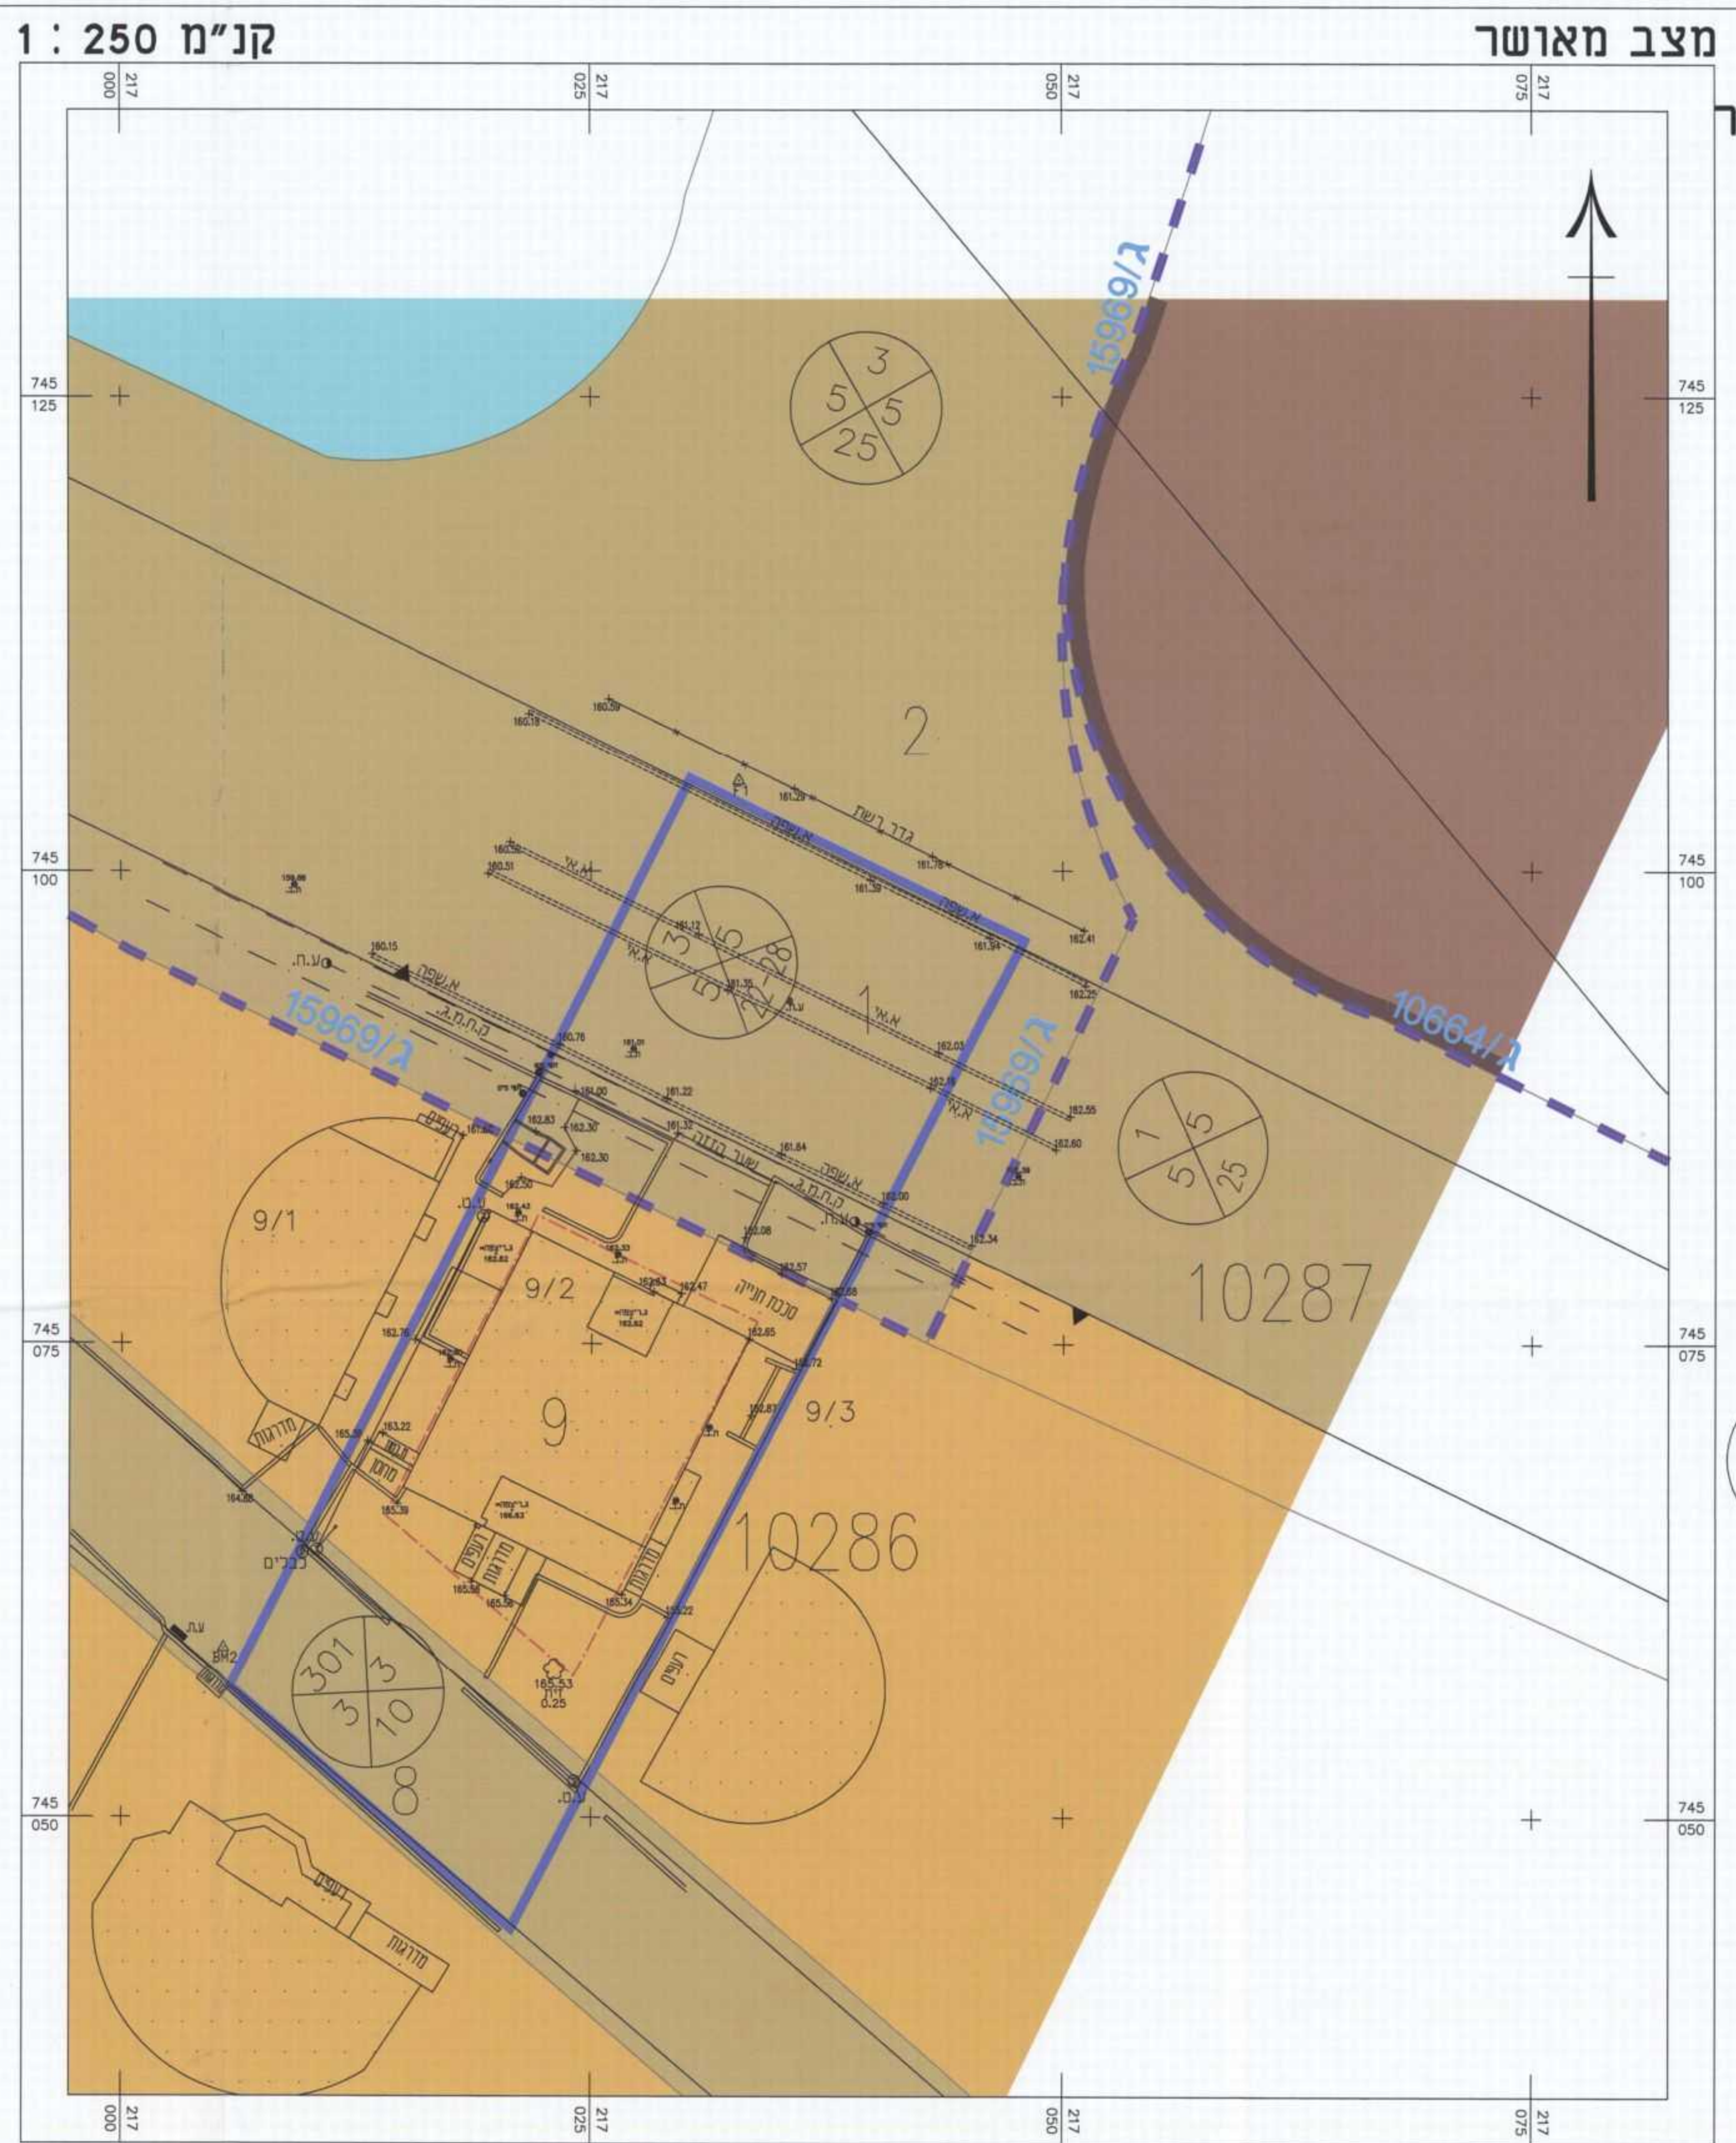

מקרא מצב מוצע

- גבול התכנית
- מגורים ג'
- דרך מאשרת
- גבול תא שטח ומספרו 2
- גבול גוש
- גבול חלקה
- גבול מגרש
- מבנה להריסה
- מס' גוש 10286
- מס' חלקה 9
- מס' מגרש 9/2
- קו בנין
- מספר הדרך 3
- קו בניין 5
- רוחב הדרך 25

