

תכנית מס' ג / 20653 קניון קריית שמונה

תכנית מפורטת

תשריט

שטח אזורי וחלוקה	סכנות ראשית	היתרים או הרשאות
ללא איחוד וחלוקה	תעודת חלוקה	היתרים או הרשאות

מחזור:	צפון
מרחב תכנון מקומי:	קריית שמונה
רשות מקומית:	עיריית קריית שמונה
ישוב:	קריית שמונה
שטח תכנית:	7.46 דונם
קנה מידה:	1:500


גוש	שטח	חלקות בשלמותן	חלקי חלקות
13109	מסדר -	-	30
13145	מסדר 115	115	159

גושים וחלקות בתכנית:


חתימת מודד:	חתימת מוסד התכנון:
24/4/14	24/4/14

שלב: תיקון מספר מחזור: תאריך עדכון: 03.2014


שמות וחתימות:	
יוזם התכנית:	אורי אל כהן
מניח התכנית:	אורי אל כהן
בעלי עניין במרשע:	מיוזם מרשע ישראל
עורך התכנית:	אורי אל כהן
מודד:	רובא ע. ת. ספיר
תאריך עדכון מידות:	24/4/14

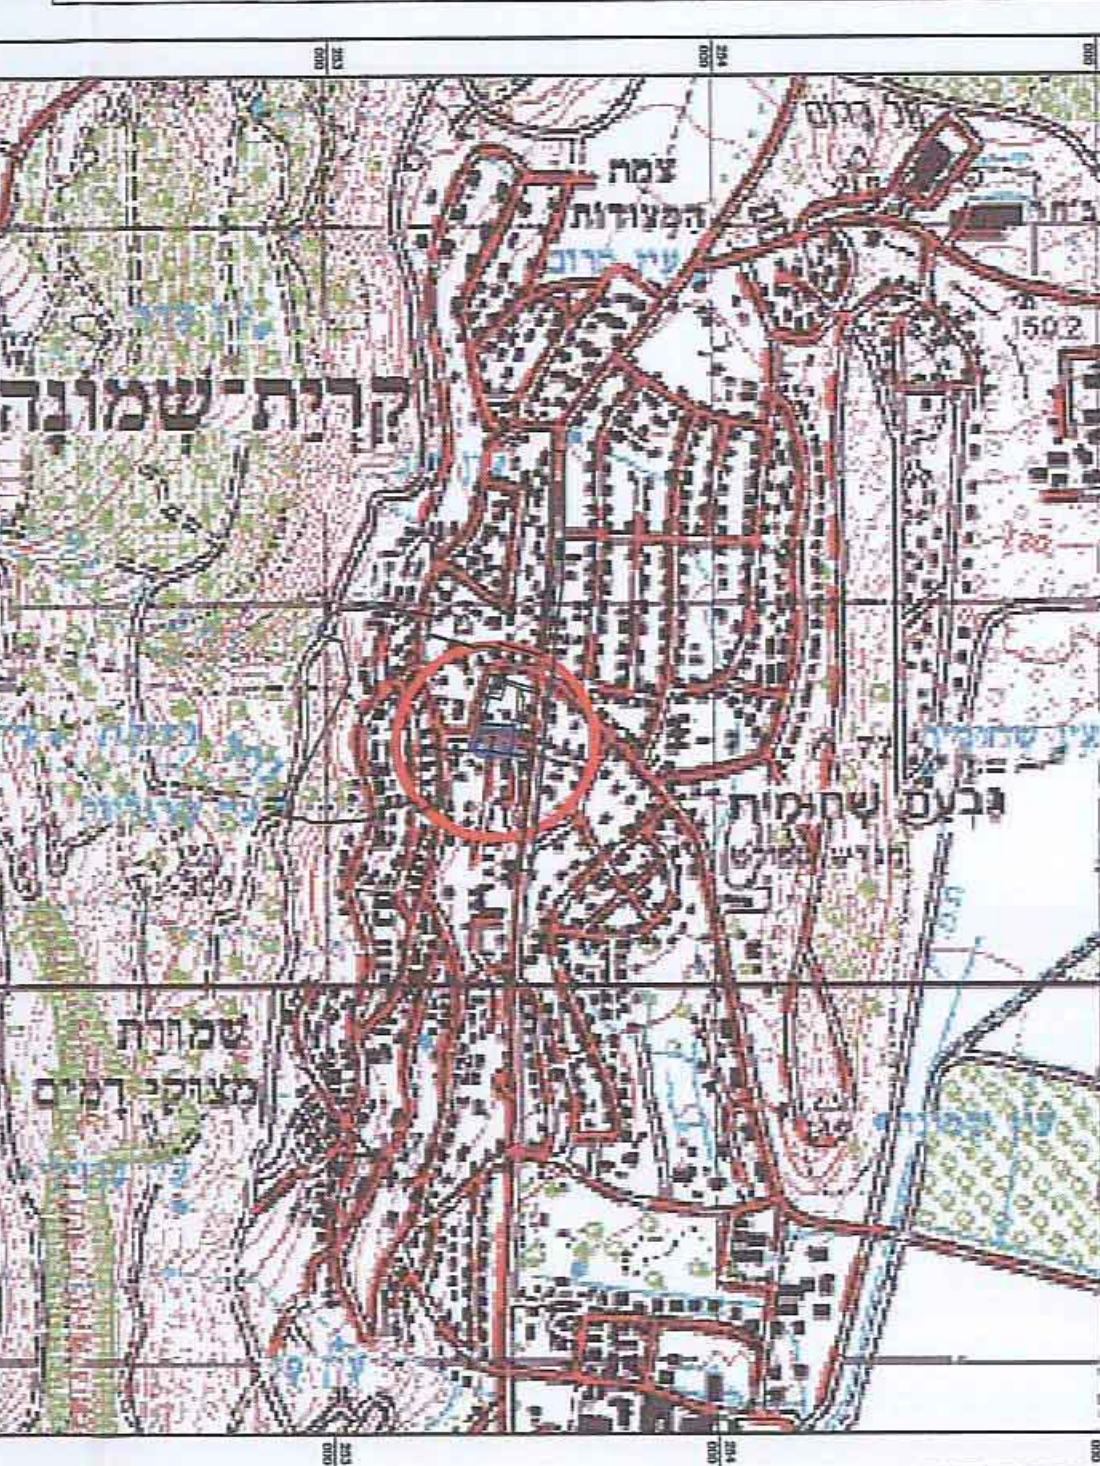


תרשים סביבה 1:20,000

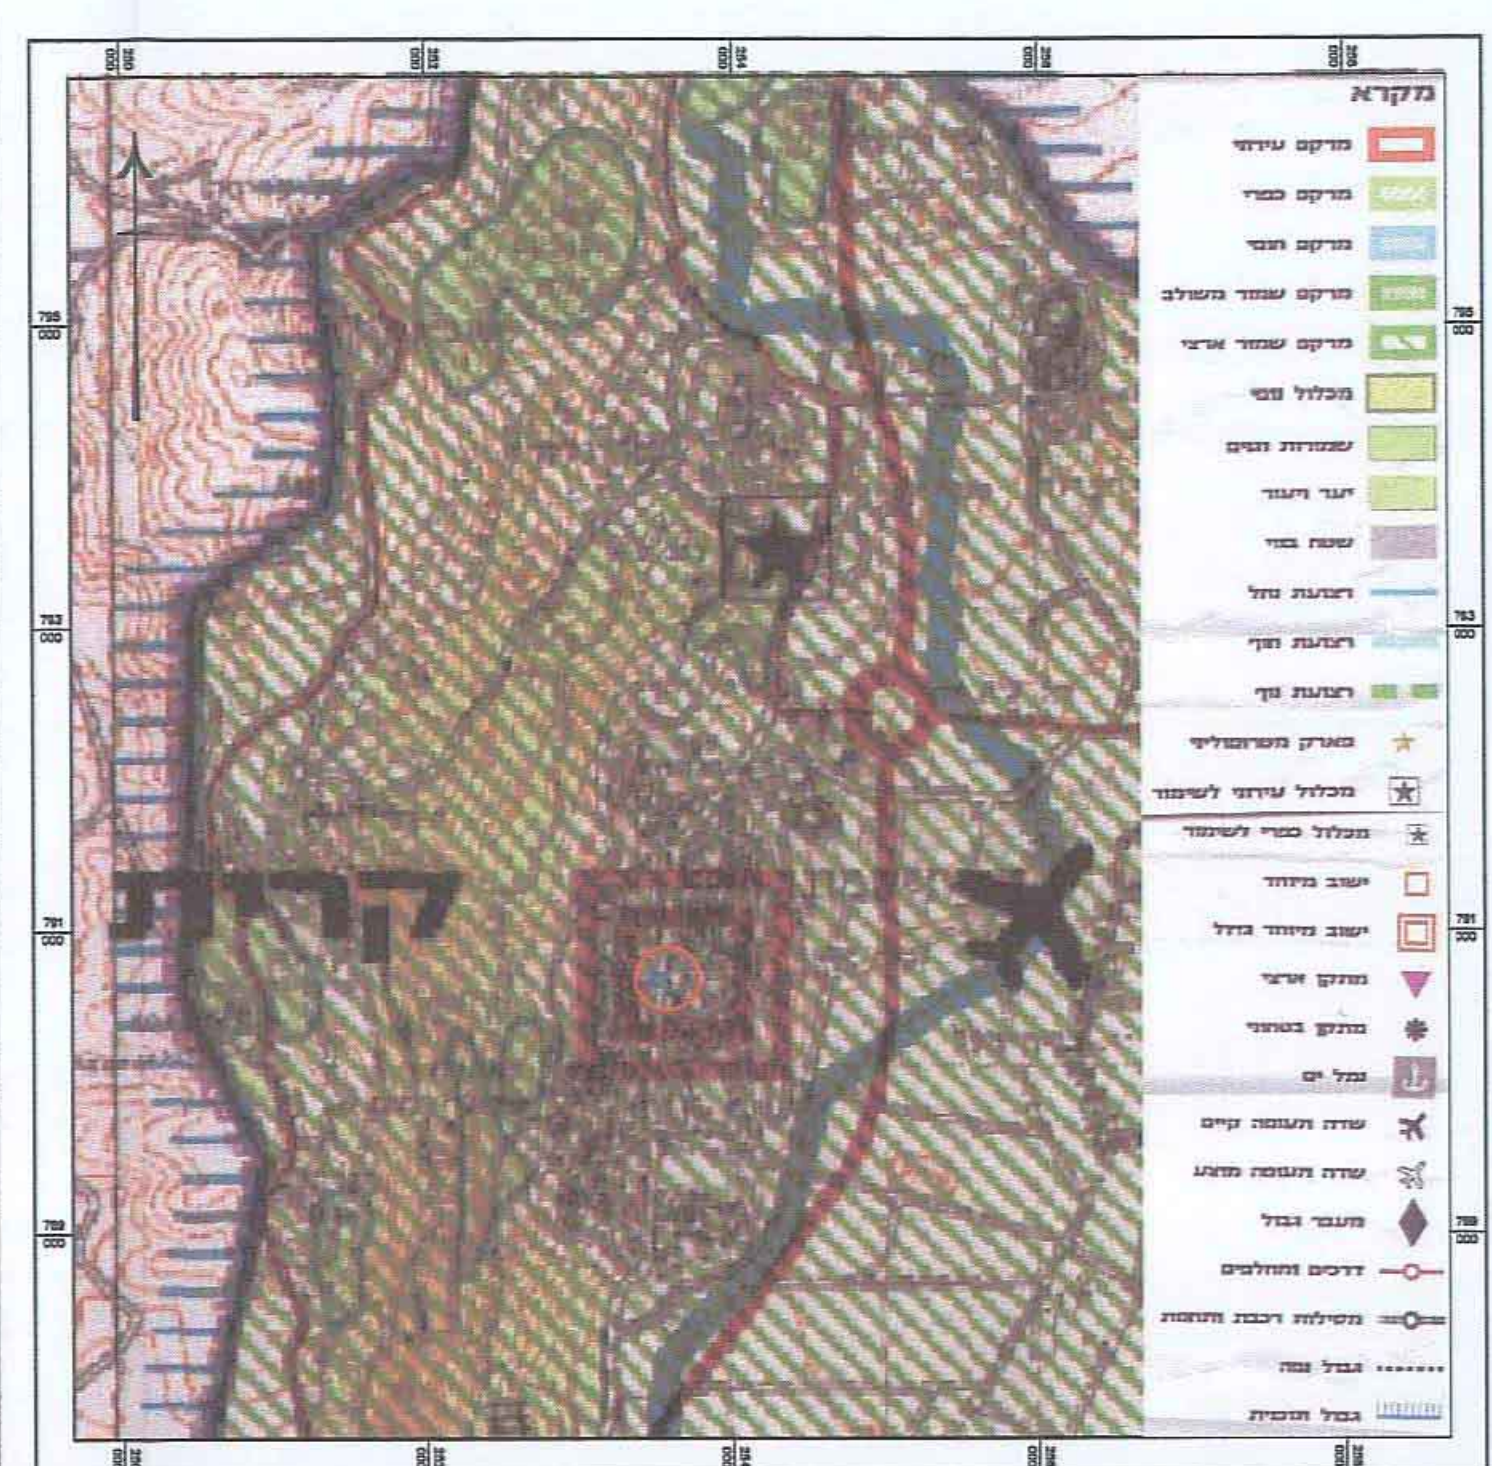

תמ"א 35 תשריט מרקמים קני"מ 1:50,000

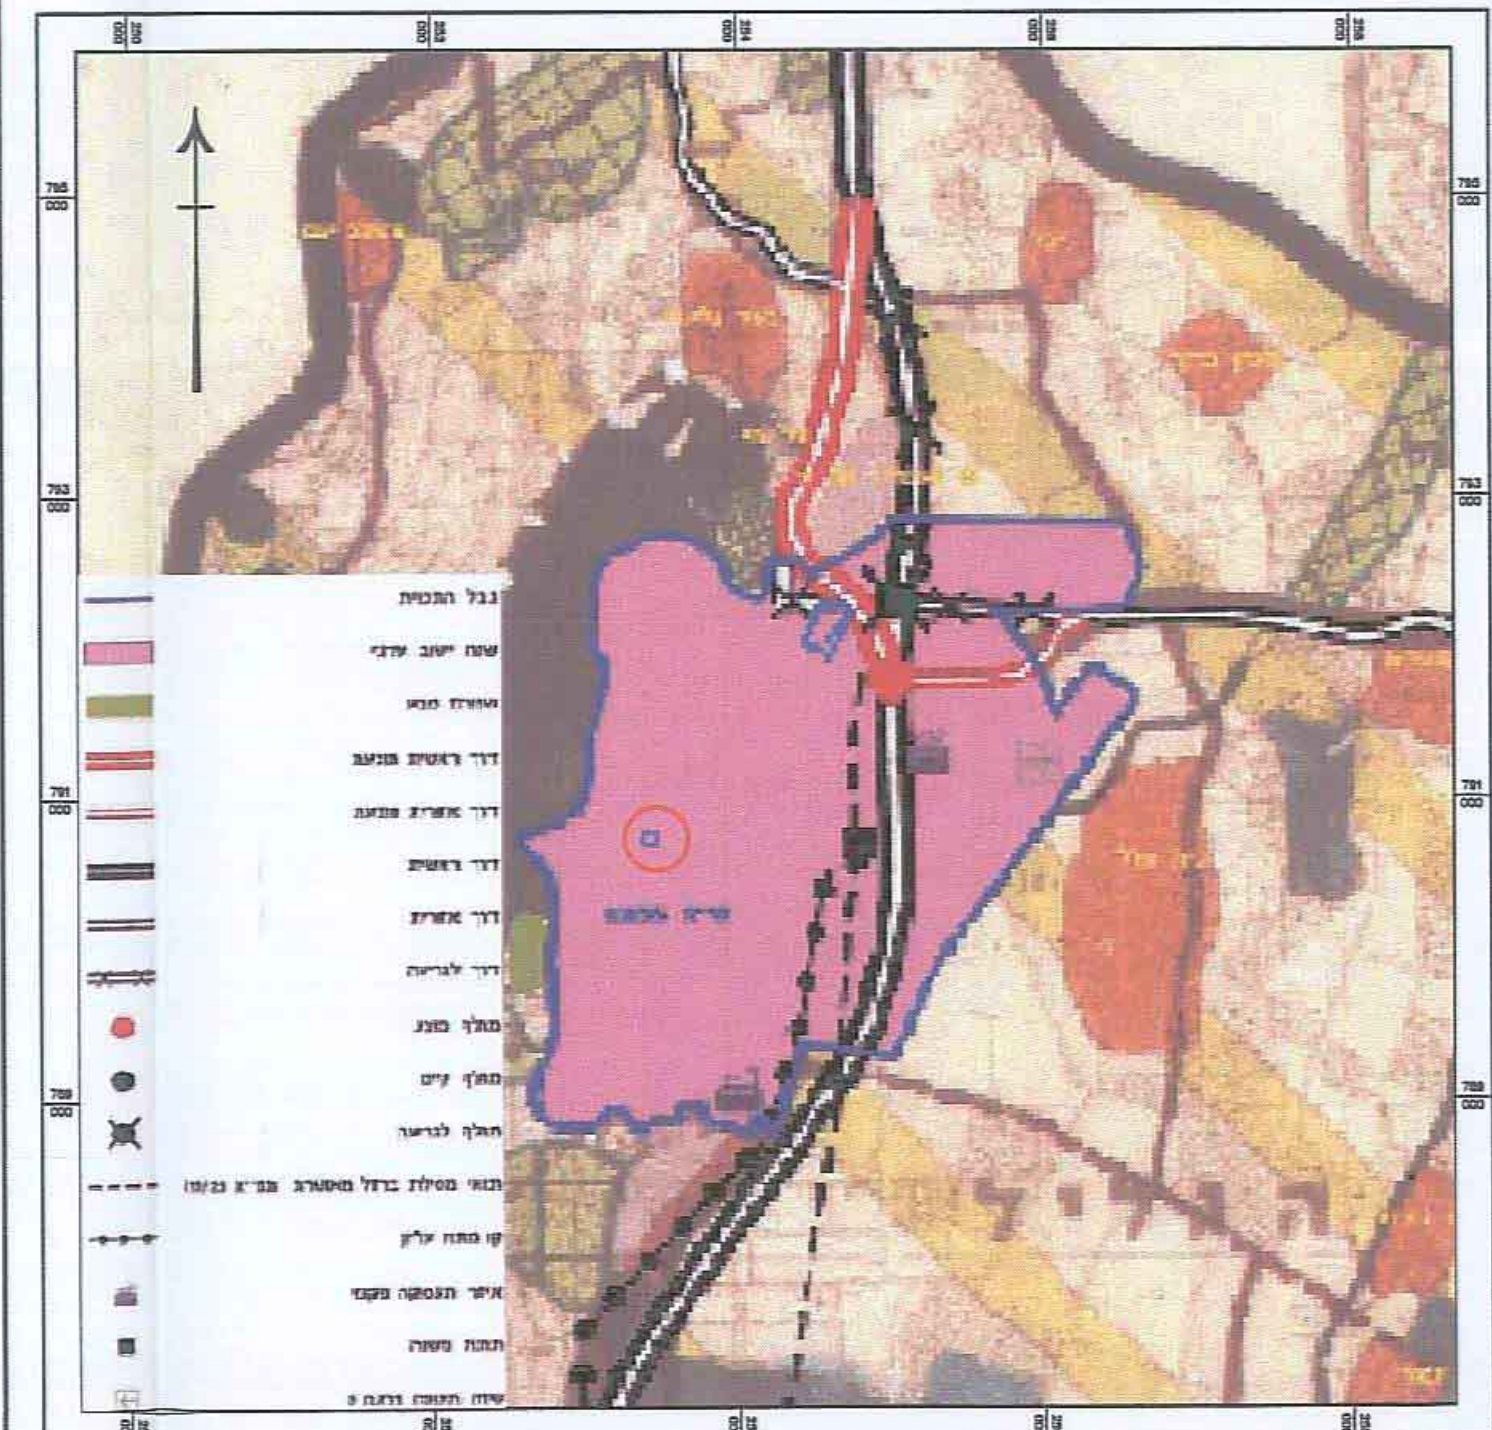


ת.מ.מ. 2 שינוי 64 קני"מ 1:50,000

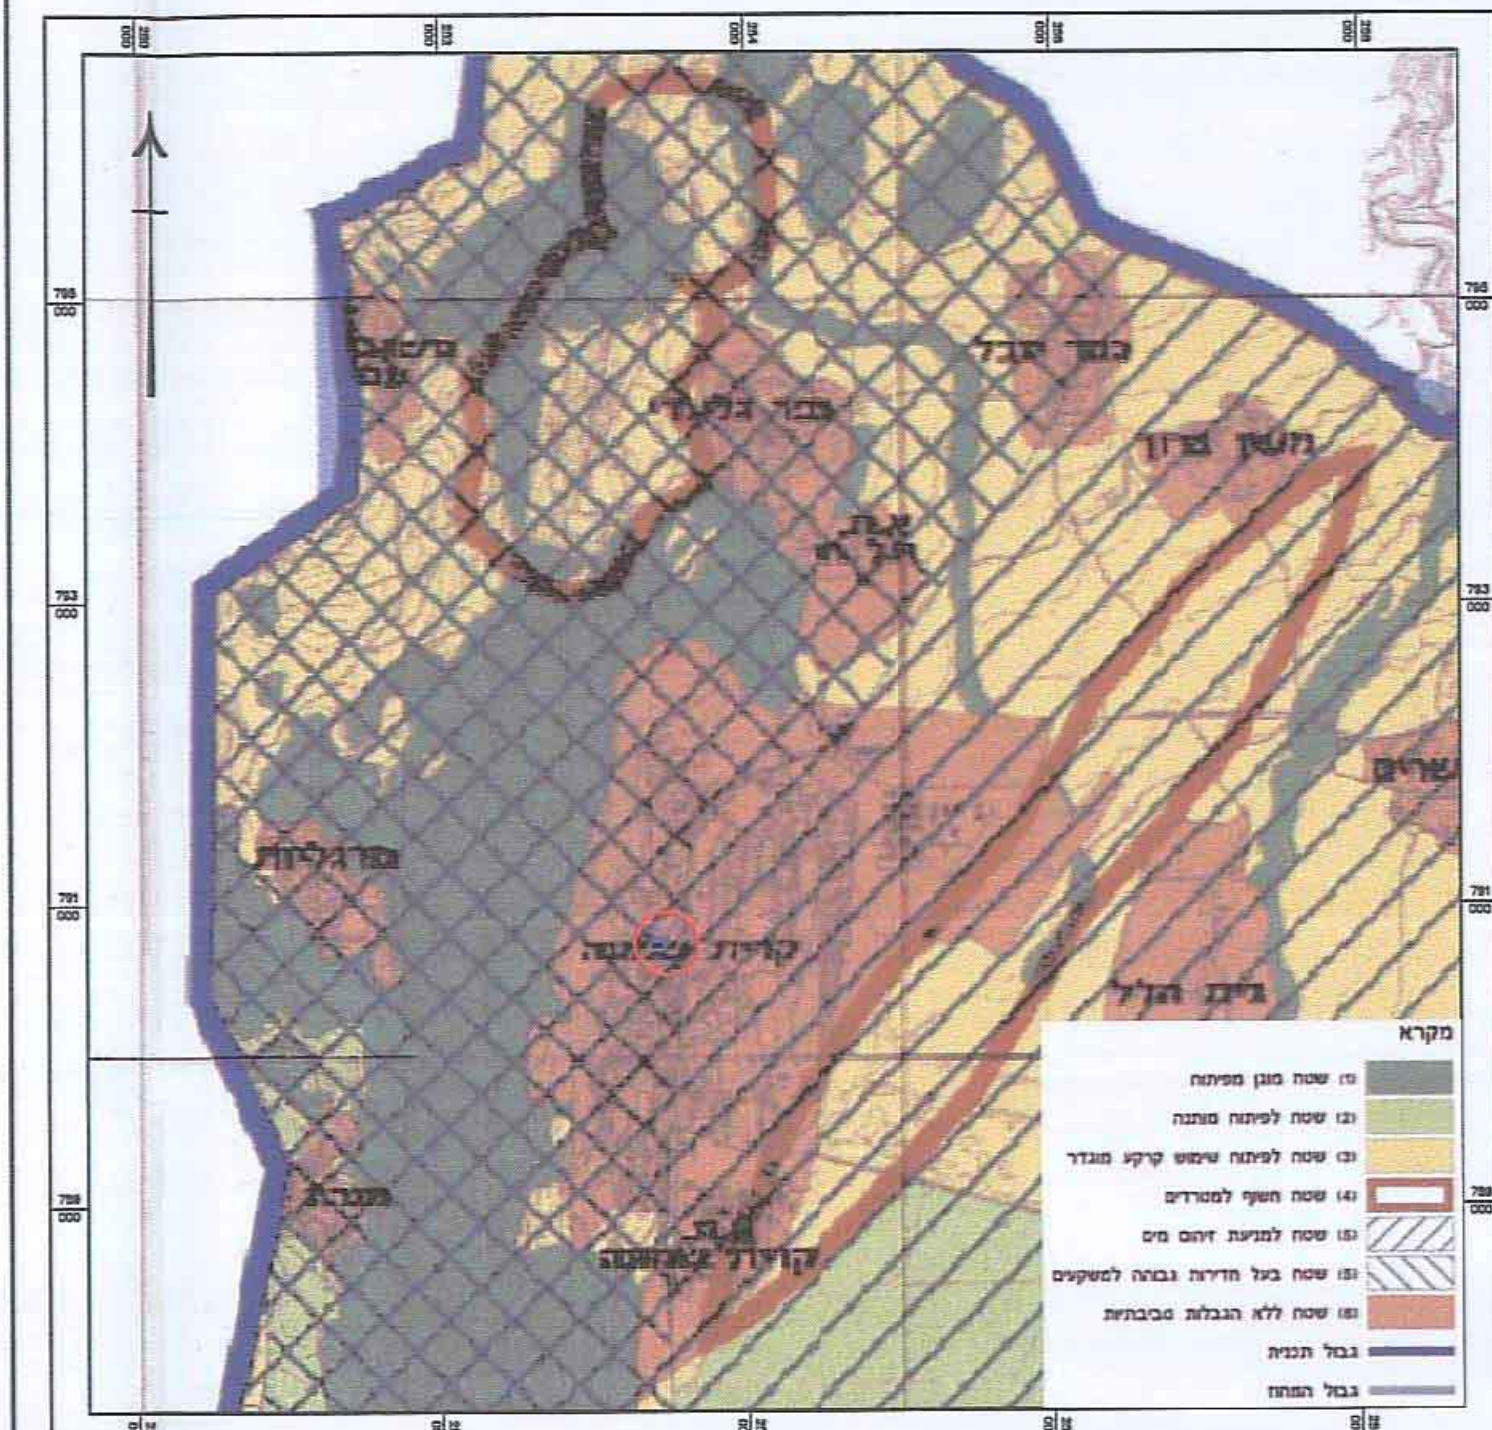

תמ"מ 9\2 הנחיות סביבתיות לפיתוח קני"מ 1:50,000

מקרא מצב מאושר


- גבול תכנית
- גבול תכנית
- דרך מאושרת
- מסחר
- מספר הדרך
- קווי בנין
- רוחב הדרך

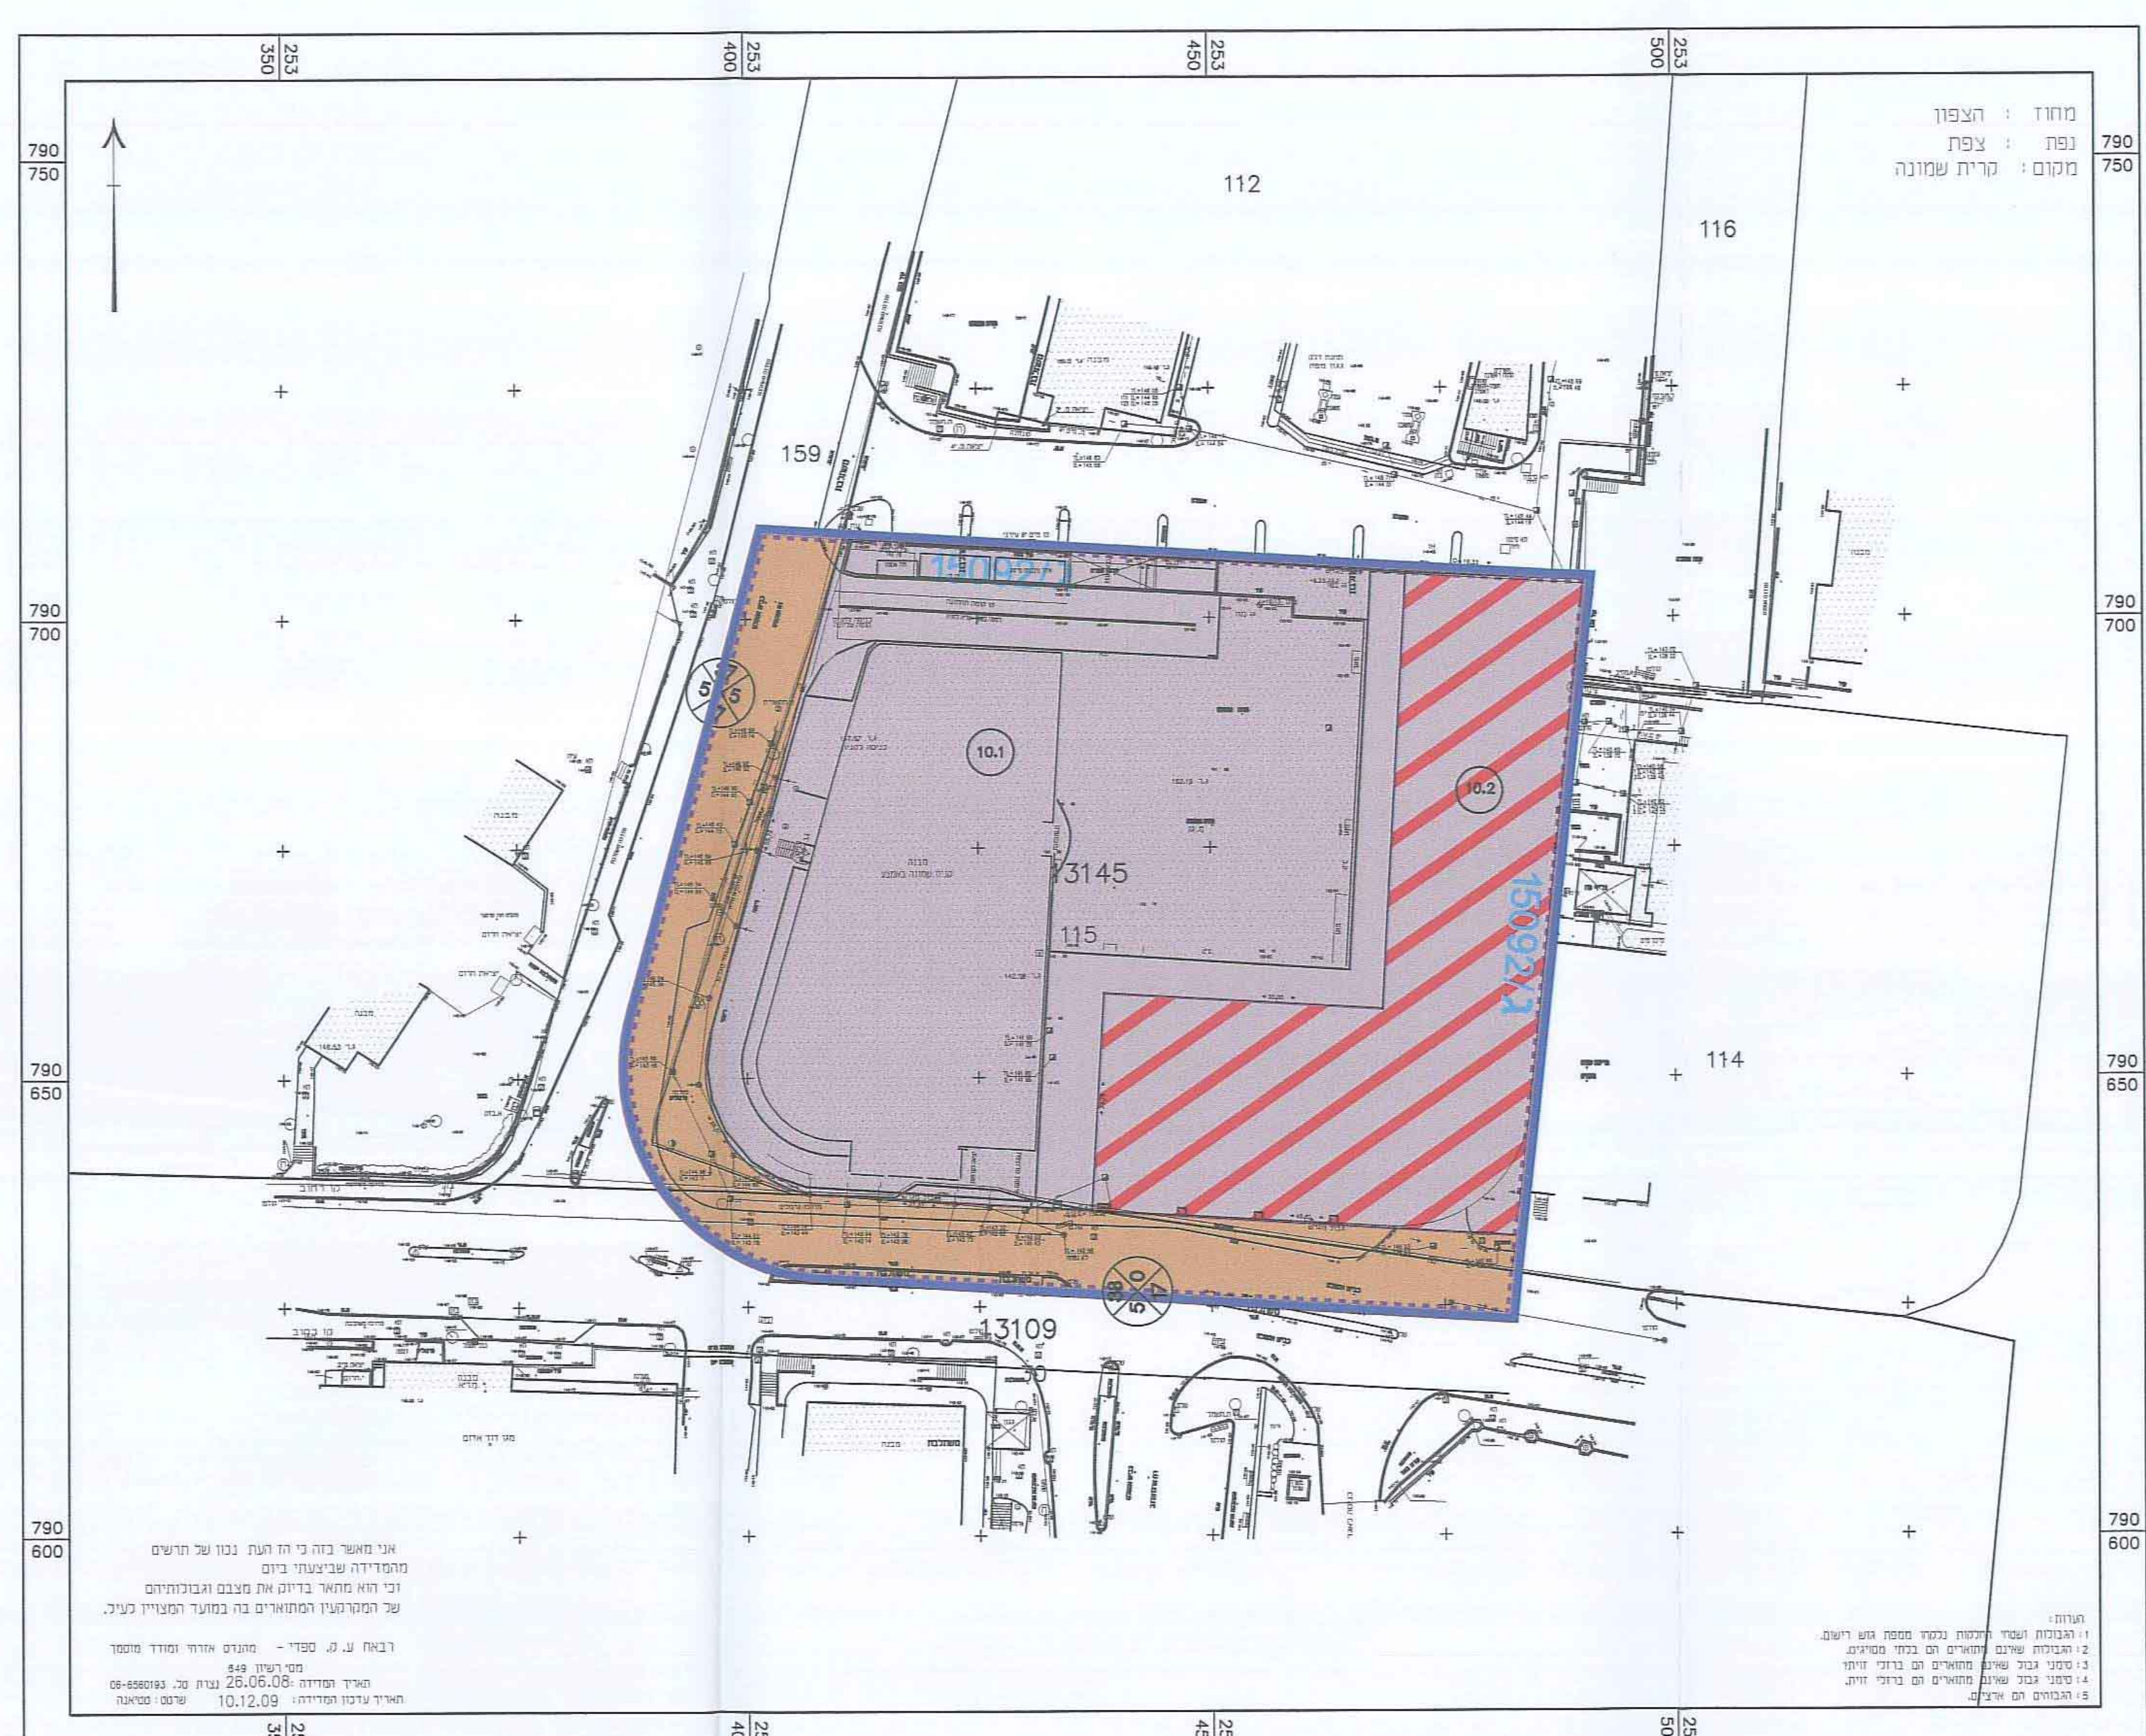

מצב מאושר קני"מ 1:500

מקרא מצב מוצע

- גבול תכנית
- מסחר
- דרך מאושרת
- מספר תא שטח
- מספר הדרך
- קווי בנין
- רוחב הדרך

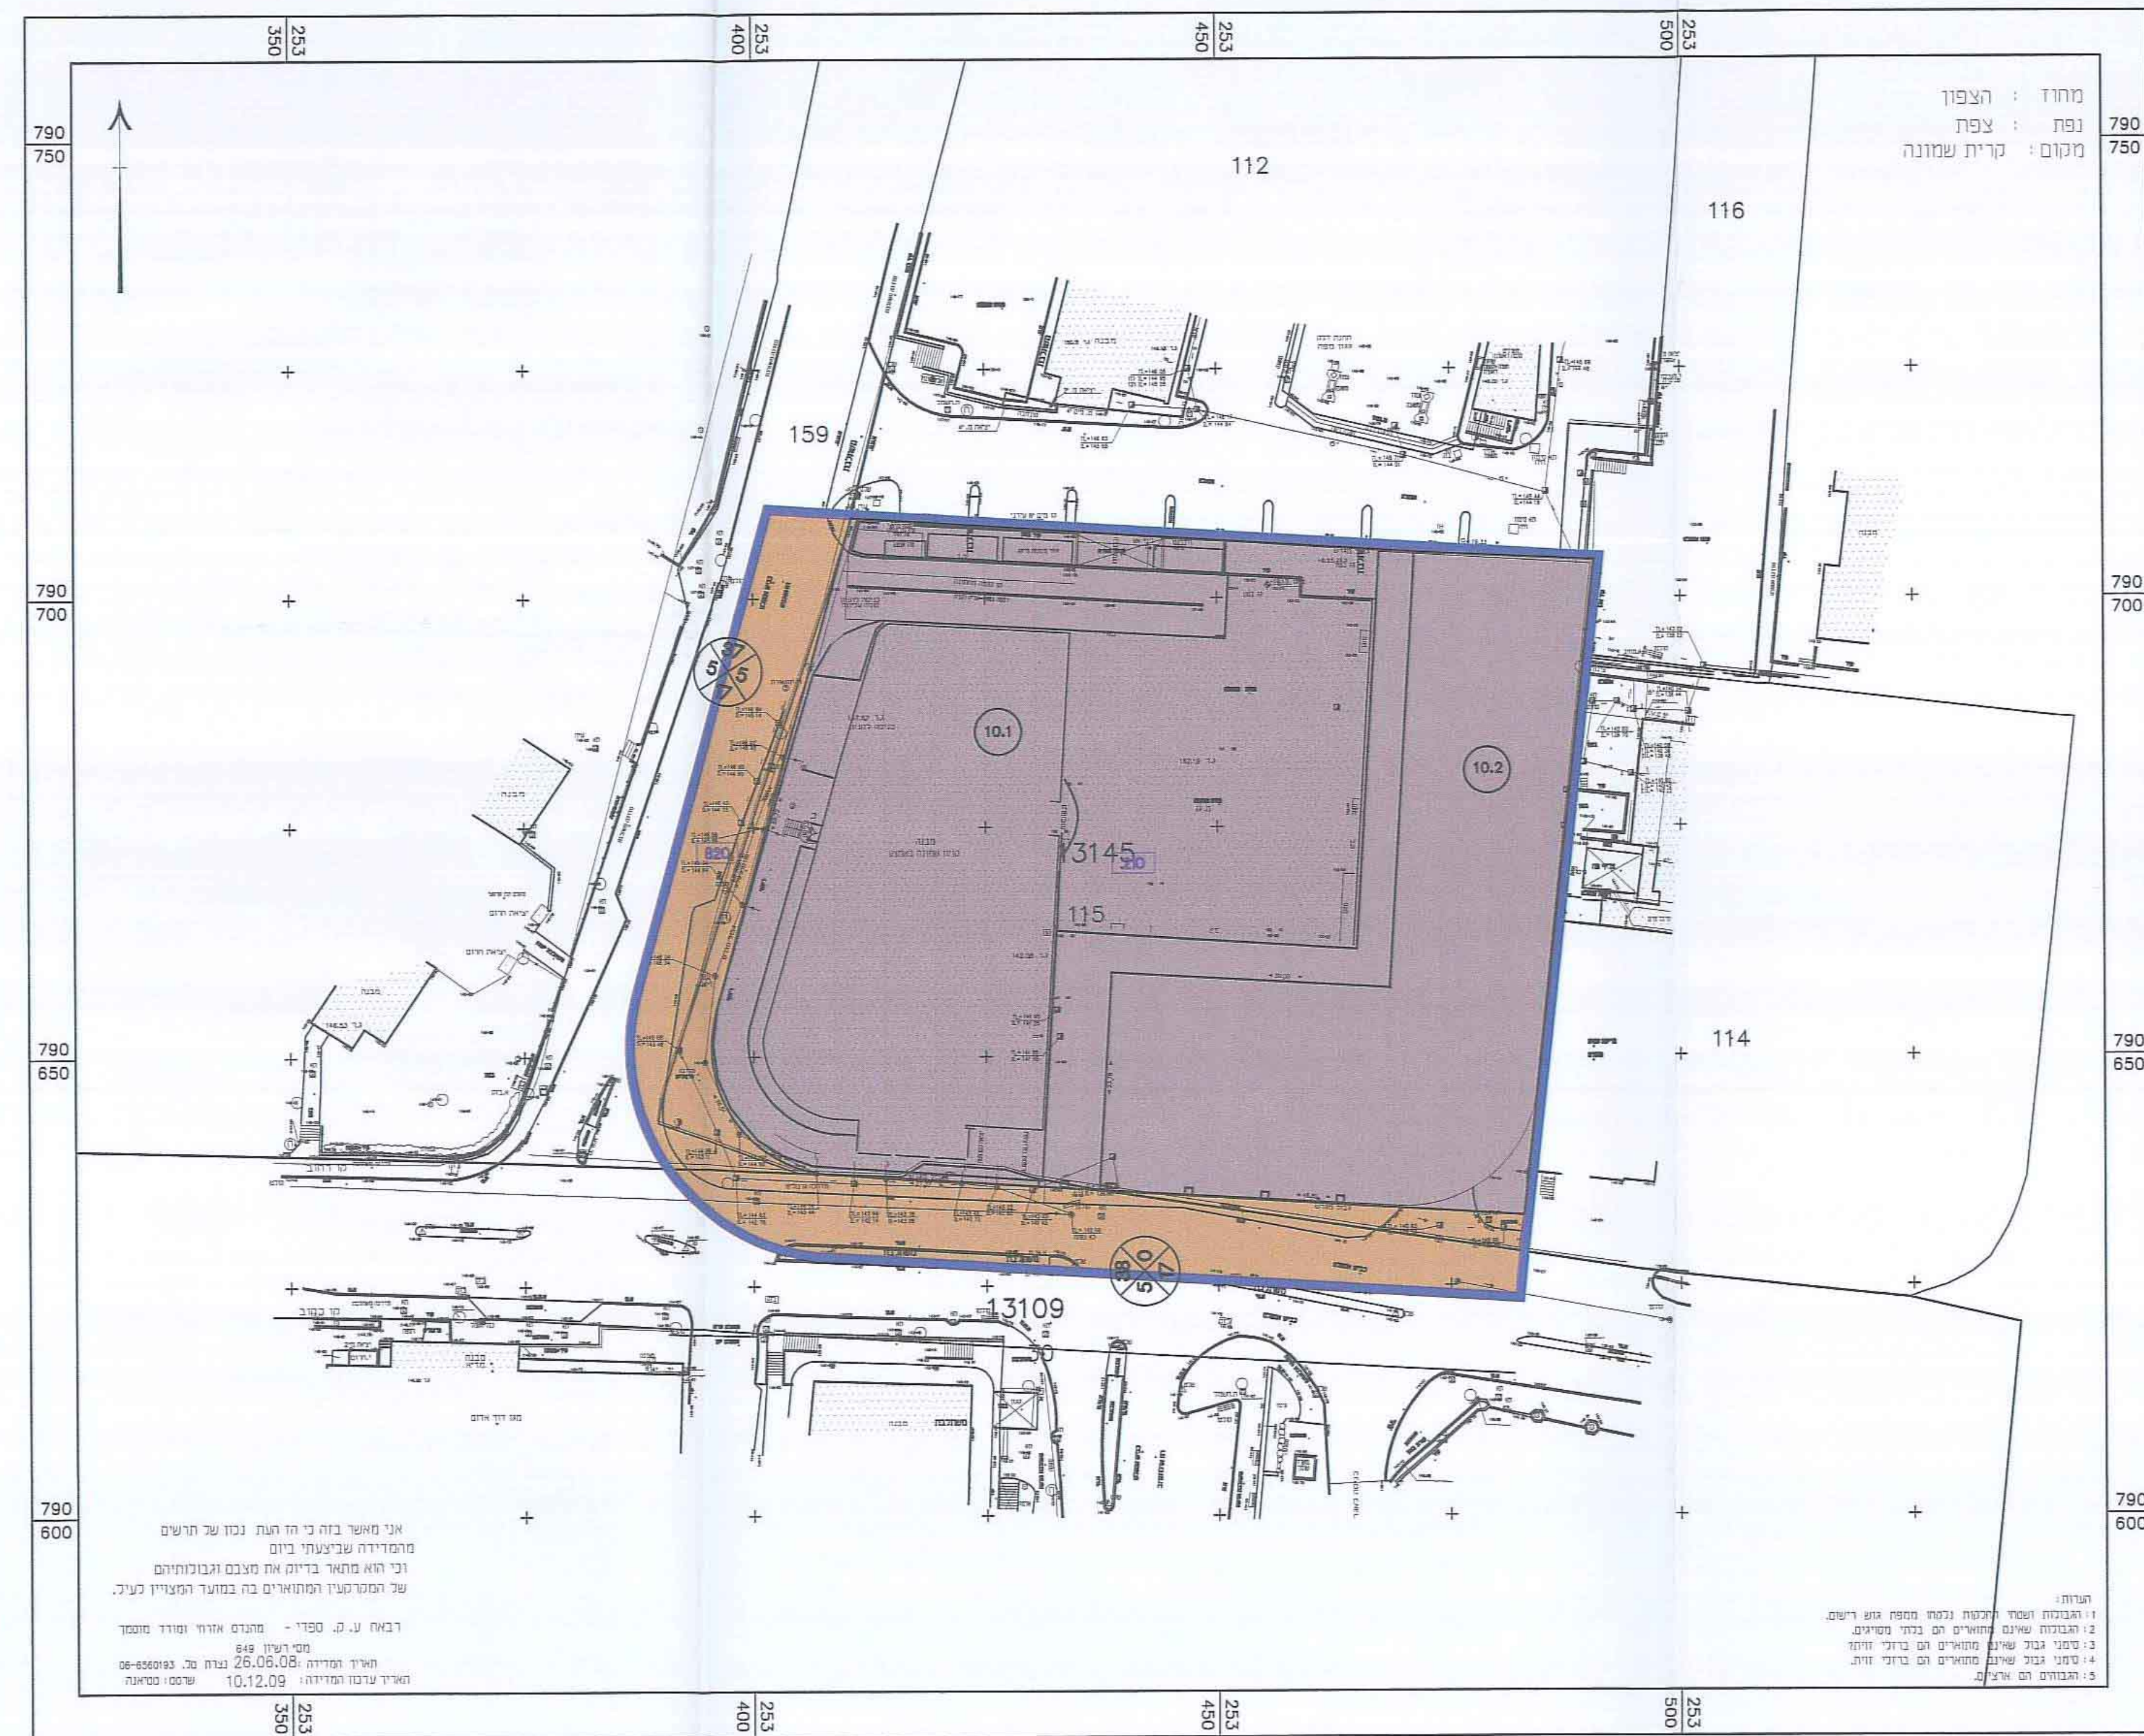

מצב מוצע קני"מ 1:500