

תכנית מפורטת
תשריט

מחזור :	הצפון
מרחב תכנון מקומי :	מעלה הגליל
שדות מקומית :	מועצה אזורית מעלה יוסף
ישוב :	מושב נסועה
שטח התכנית :	1.228 דונם
קנה מידה :	1 : 500

שנה	סוג הנזק	חלקות בשלמותן	חלקי חלקות
19693	מוסדר	-	66
19692	מוסדר	-	8
19727	מוסדר	-	1

עארף
מודד
ר מ
1228

משרד הפנים
חוק התכנון והבנייה
אישור תכנית מס' 278/11
הועדה המחוזית לתכנון ולבנייה
ביום 27.11.13
מנהל מינהל התכנון
ולקט שטח, אדרי
מ.ב. ור"ר הועדה המחוזית

הנדע על אישור תכנית מס' 20541
סמך בליקוט הפרסומים מס' _____

שמות וזתימות :

חז"ס בפרועל	אברום כמיסה	חז"ס
	חושב נספעת ד.ל מעלה יס"ף 25165	כמיסה
	דוא"ל	חז"ס


[illegible]

מועד :	עארף איט אברווס	מועד :	מועד :
	ר׳ יצחק מ׳ 1228		
מועד :	עארף איט אברווס	מועד :	מועד :
מועד :	ר׳ יצחק מ׳ 1228	מועד :	מועד :


הריני מצידד בואת כי מדידת המסח המועדפות והמבצית המועדפת רקע לחובצת זו, מערס על ידי ביטוי :
5.5.5 ודא ובעל לא מרצות מדה מבצית ובמסח למרצות ומועל ולמסח המועדפת
 מבושפ. דית וקא האכול ומקסטר : מדידת מרצות/ ככול (מלכד) במסח מלישית/ מדידת מלישית
 מלחא במסח תבצי (מלל וקאכול).

[illegible]

1 : 5.000 מ"מ

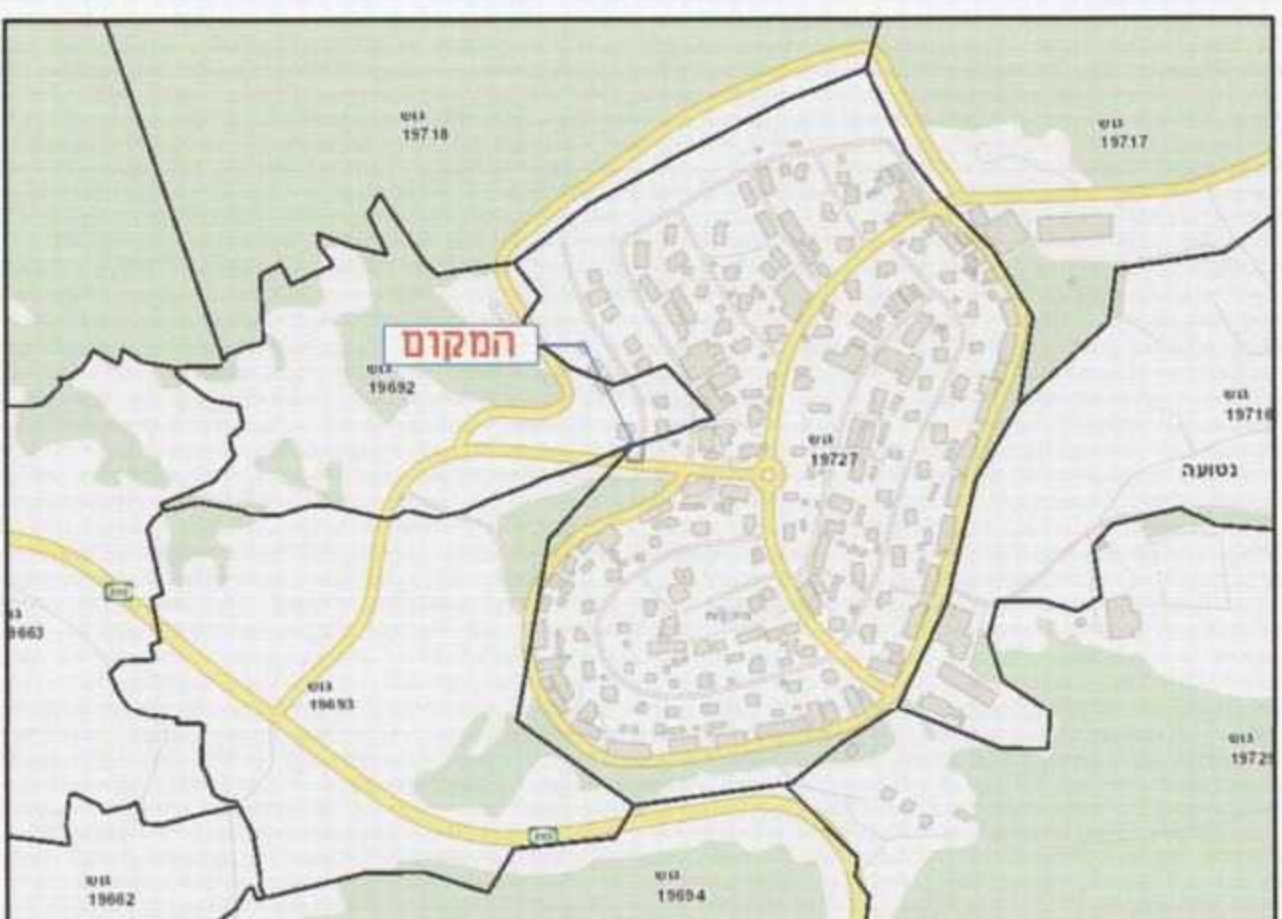


קנ"ח 1 : 2500

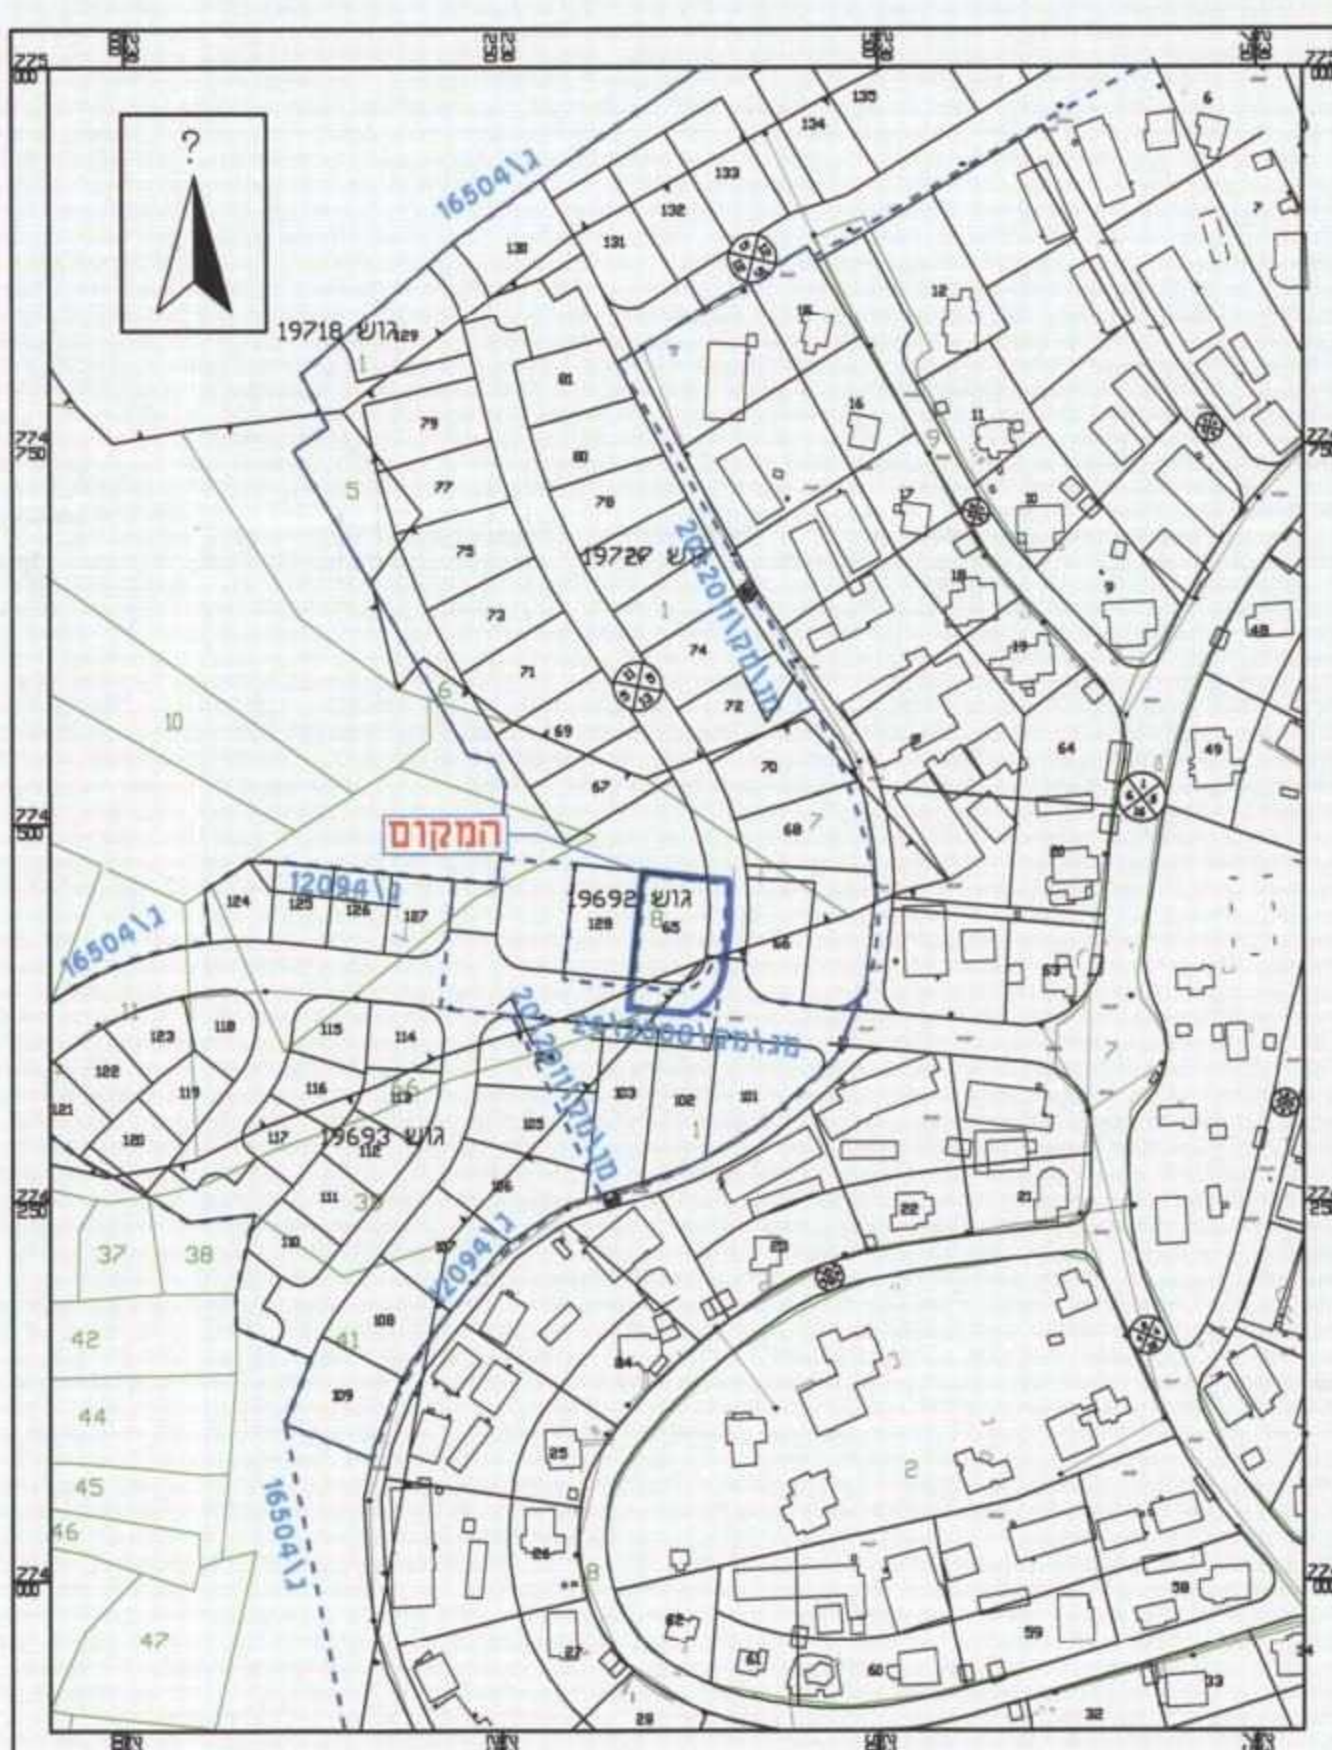

מצב מאושר

קו"מ 1 : 500

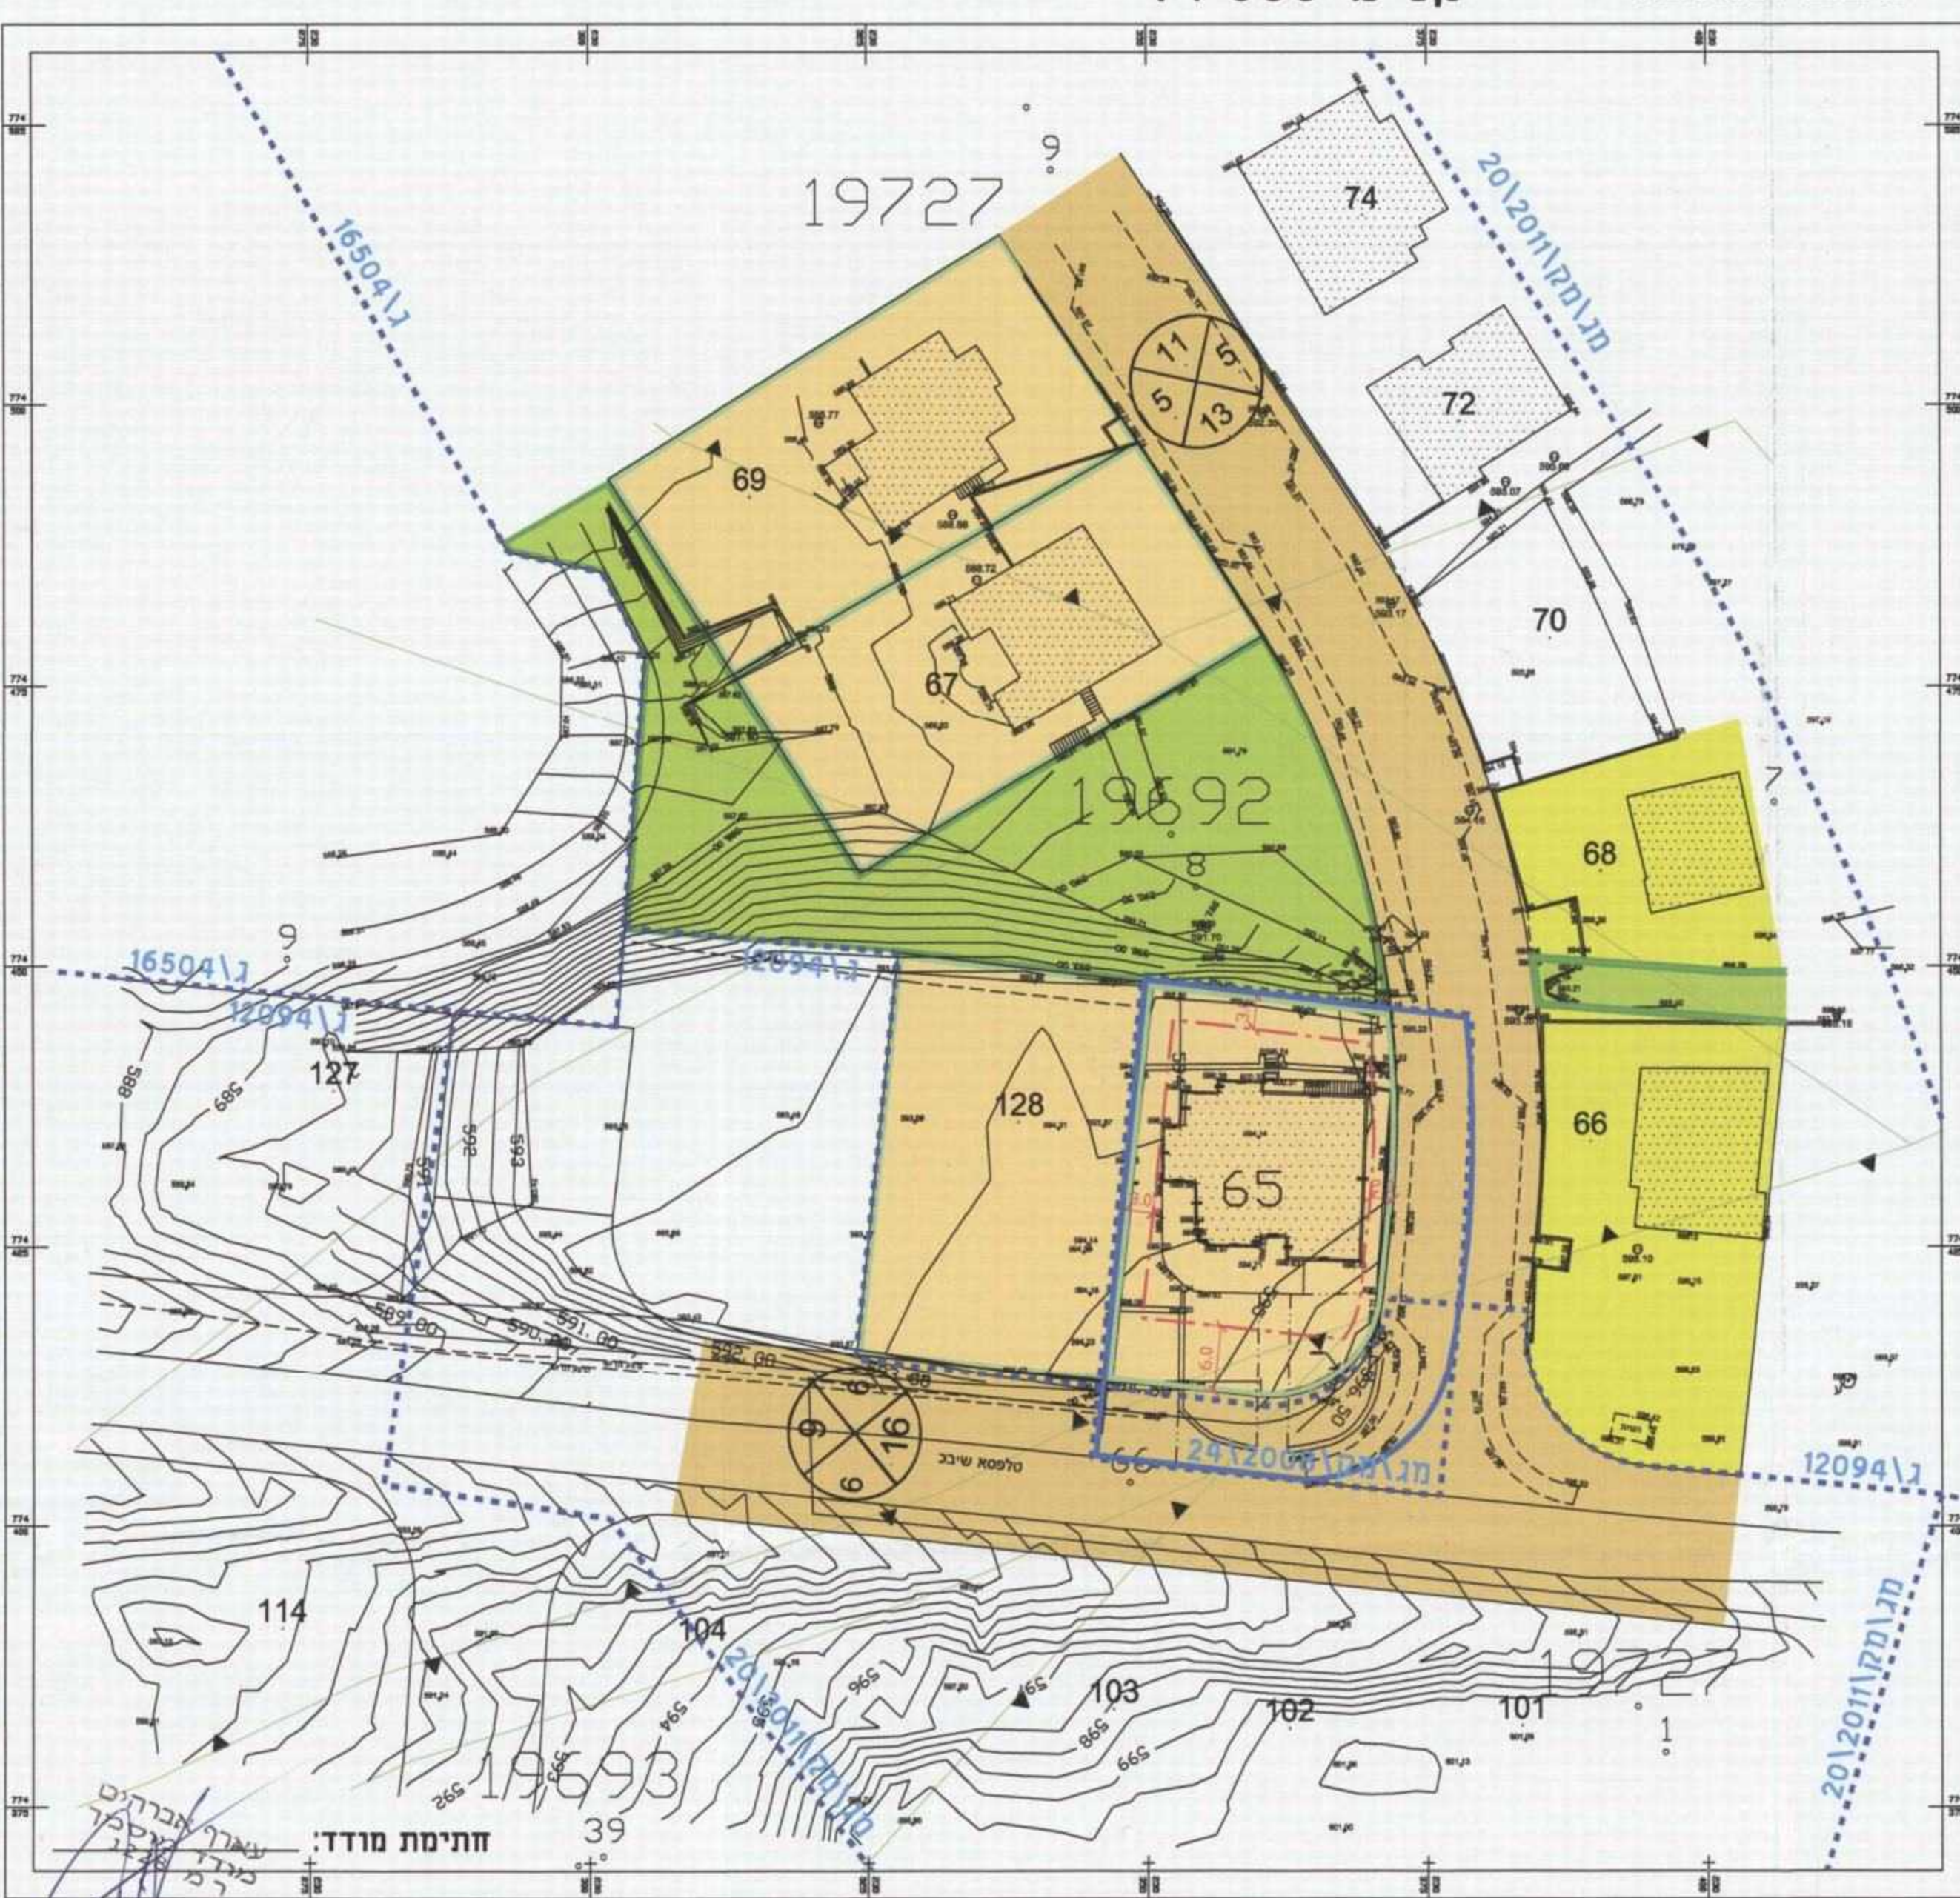

מקרא מצב מוצע

מצב מוצע קנ"מ 1 : 500

