

תוכנית מס' ג/20248
עצמון- מגרש 378
תשרי

סוג התוכנית : תוכנית מפורטת
סוג איחוד וחלוקה : ללא איחוד וחלוקה
סמכות ראשית : ועדה מחוזית
היתרים או הרשאות : תוכנית שניתן מכוחה להוציא היתרים או הרשאות

מחוז : צפון
מרחב תכנון מקומי : משגב
רשות מקומית : מ.א. משגב
ישוב : עצמון- שגב

שטח התוכנית : 0.492 דונם
קנה מידה : 1:250

גוש	סוג הגוש	חלקת בשלמותן	חלקי חלקות
19814	מוסדר	-	10

חתימת המודד:

שלב : ליתום ותוקף מהדורה : 2 תאריך : 18.11.2014

חותמות מוסדות התכנון :

שמות וחתימות :


שם פרטי ושם משפחה	מס' זהות	שם ומספר תאגיד/שם רשות מקומית	חתימה	תאריך
מגישי התוכנית	עמי גרינברג רק גרינברג	056505548 059654285		26.11.14 26.11.14
בעלי עניין בקרקע	בעלים: מונהל מקרקעי ישראל, מחוז צפון			26.11.14 26.11.14
עורך התוכנית	דניאל כהנא אורכלי מחנכני ערים 78363 מס' רשון	055566640		20.11.14
מודד	רמי שניידר מס' 844	056509581		20.11.14

תאריך עדכון מדידת התשרי: 11.06.13

הצהרת המודד :

הנני מצהיר בזאת כי מדידת השטח הסופוגרפית/הטכנית והסחוד רעק לתוכנית נערכה על ידי ביום: 5.4.2009 והיא תוכנה לפי חוראות נחל טבאית ובחשמש לחוראות חזוק ולתקנות הסודיים שבחוק. דיוק חוק החזול והקוססטר: מדידה גרפית על כחול (בלבד) ברט אנליסית מדידה אנליסית פלמח ברט תציר (כולל חוק החזול).


רמי שניידר
שם המודד
מספר רשיון
תאריך

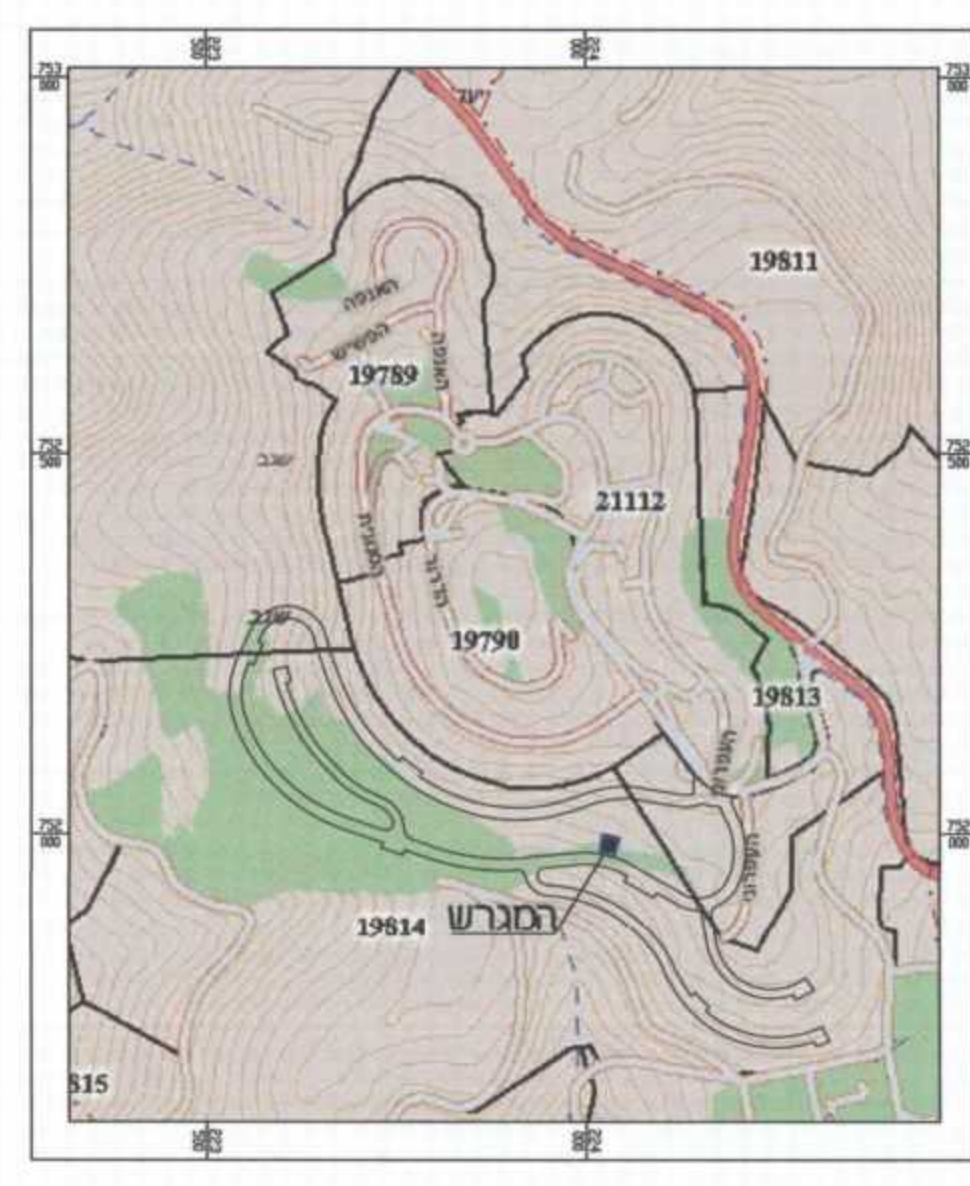

מפת התמצאות
קנ"מ 1:10000



מקרא
ע"פ ג/14081 - עצמון - הרחבת הישב'
מגורים א'
שטח ציבורי פתוח
דרך מאושרת
גבול תכנית
קו בנין
רוזטה מס' הדרך
קו בנין
רוחב הדרך

מצב מאושר
קנ"מ 1:250

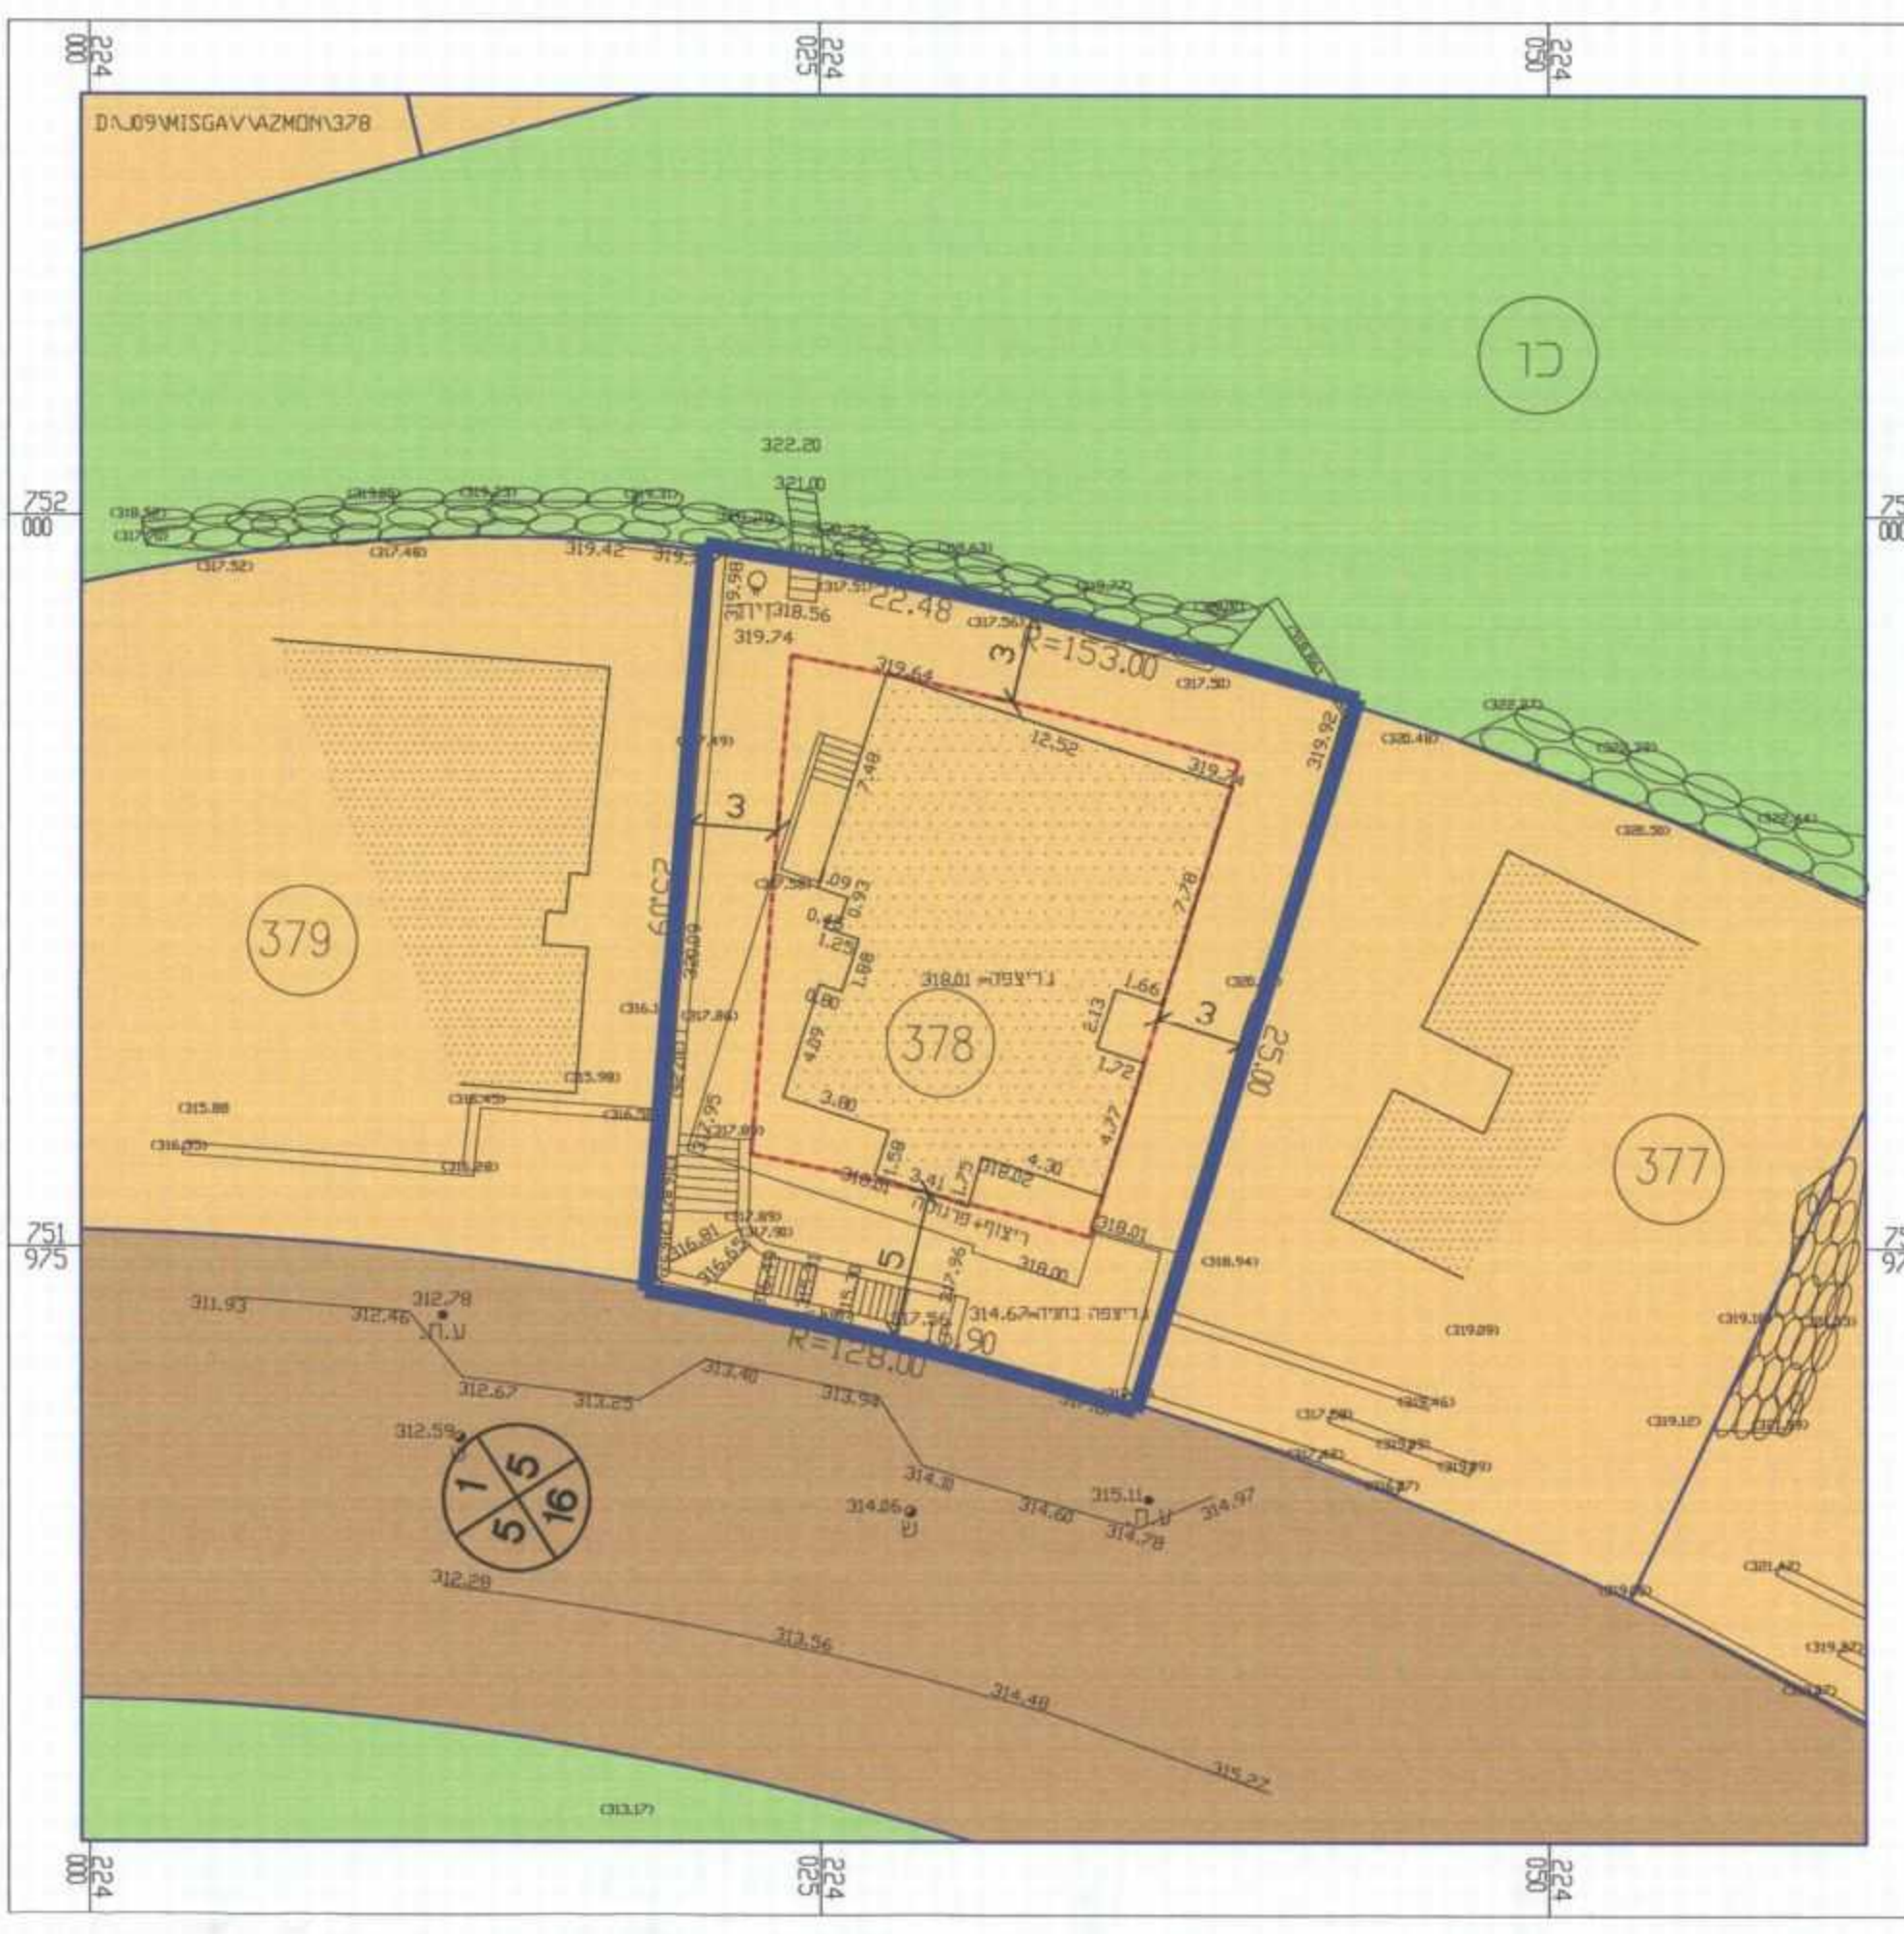

מקרא
מגורים א'
דרך מאושרת
גבול תכנית
קו בנין
קו בנין עבור מרפסת מקורות
הריסה
מספר תא שטח
רוזטה מס' הדרך
קו בנין
רוחב הדרך

מצב מוצע
קנ"מ 1:250

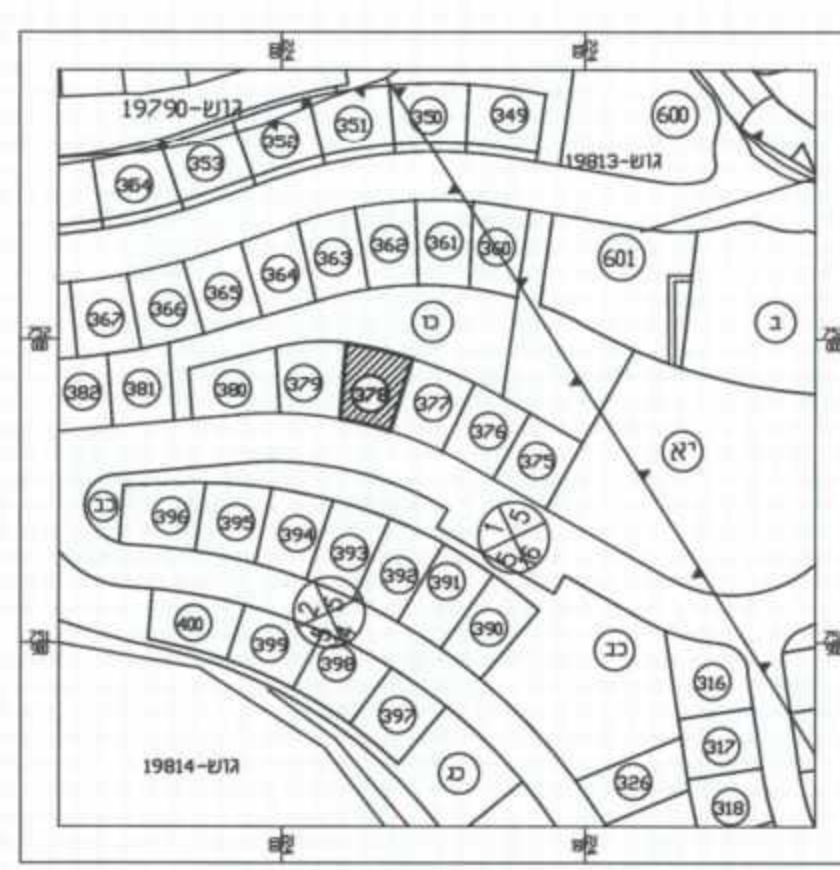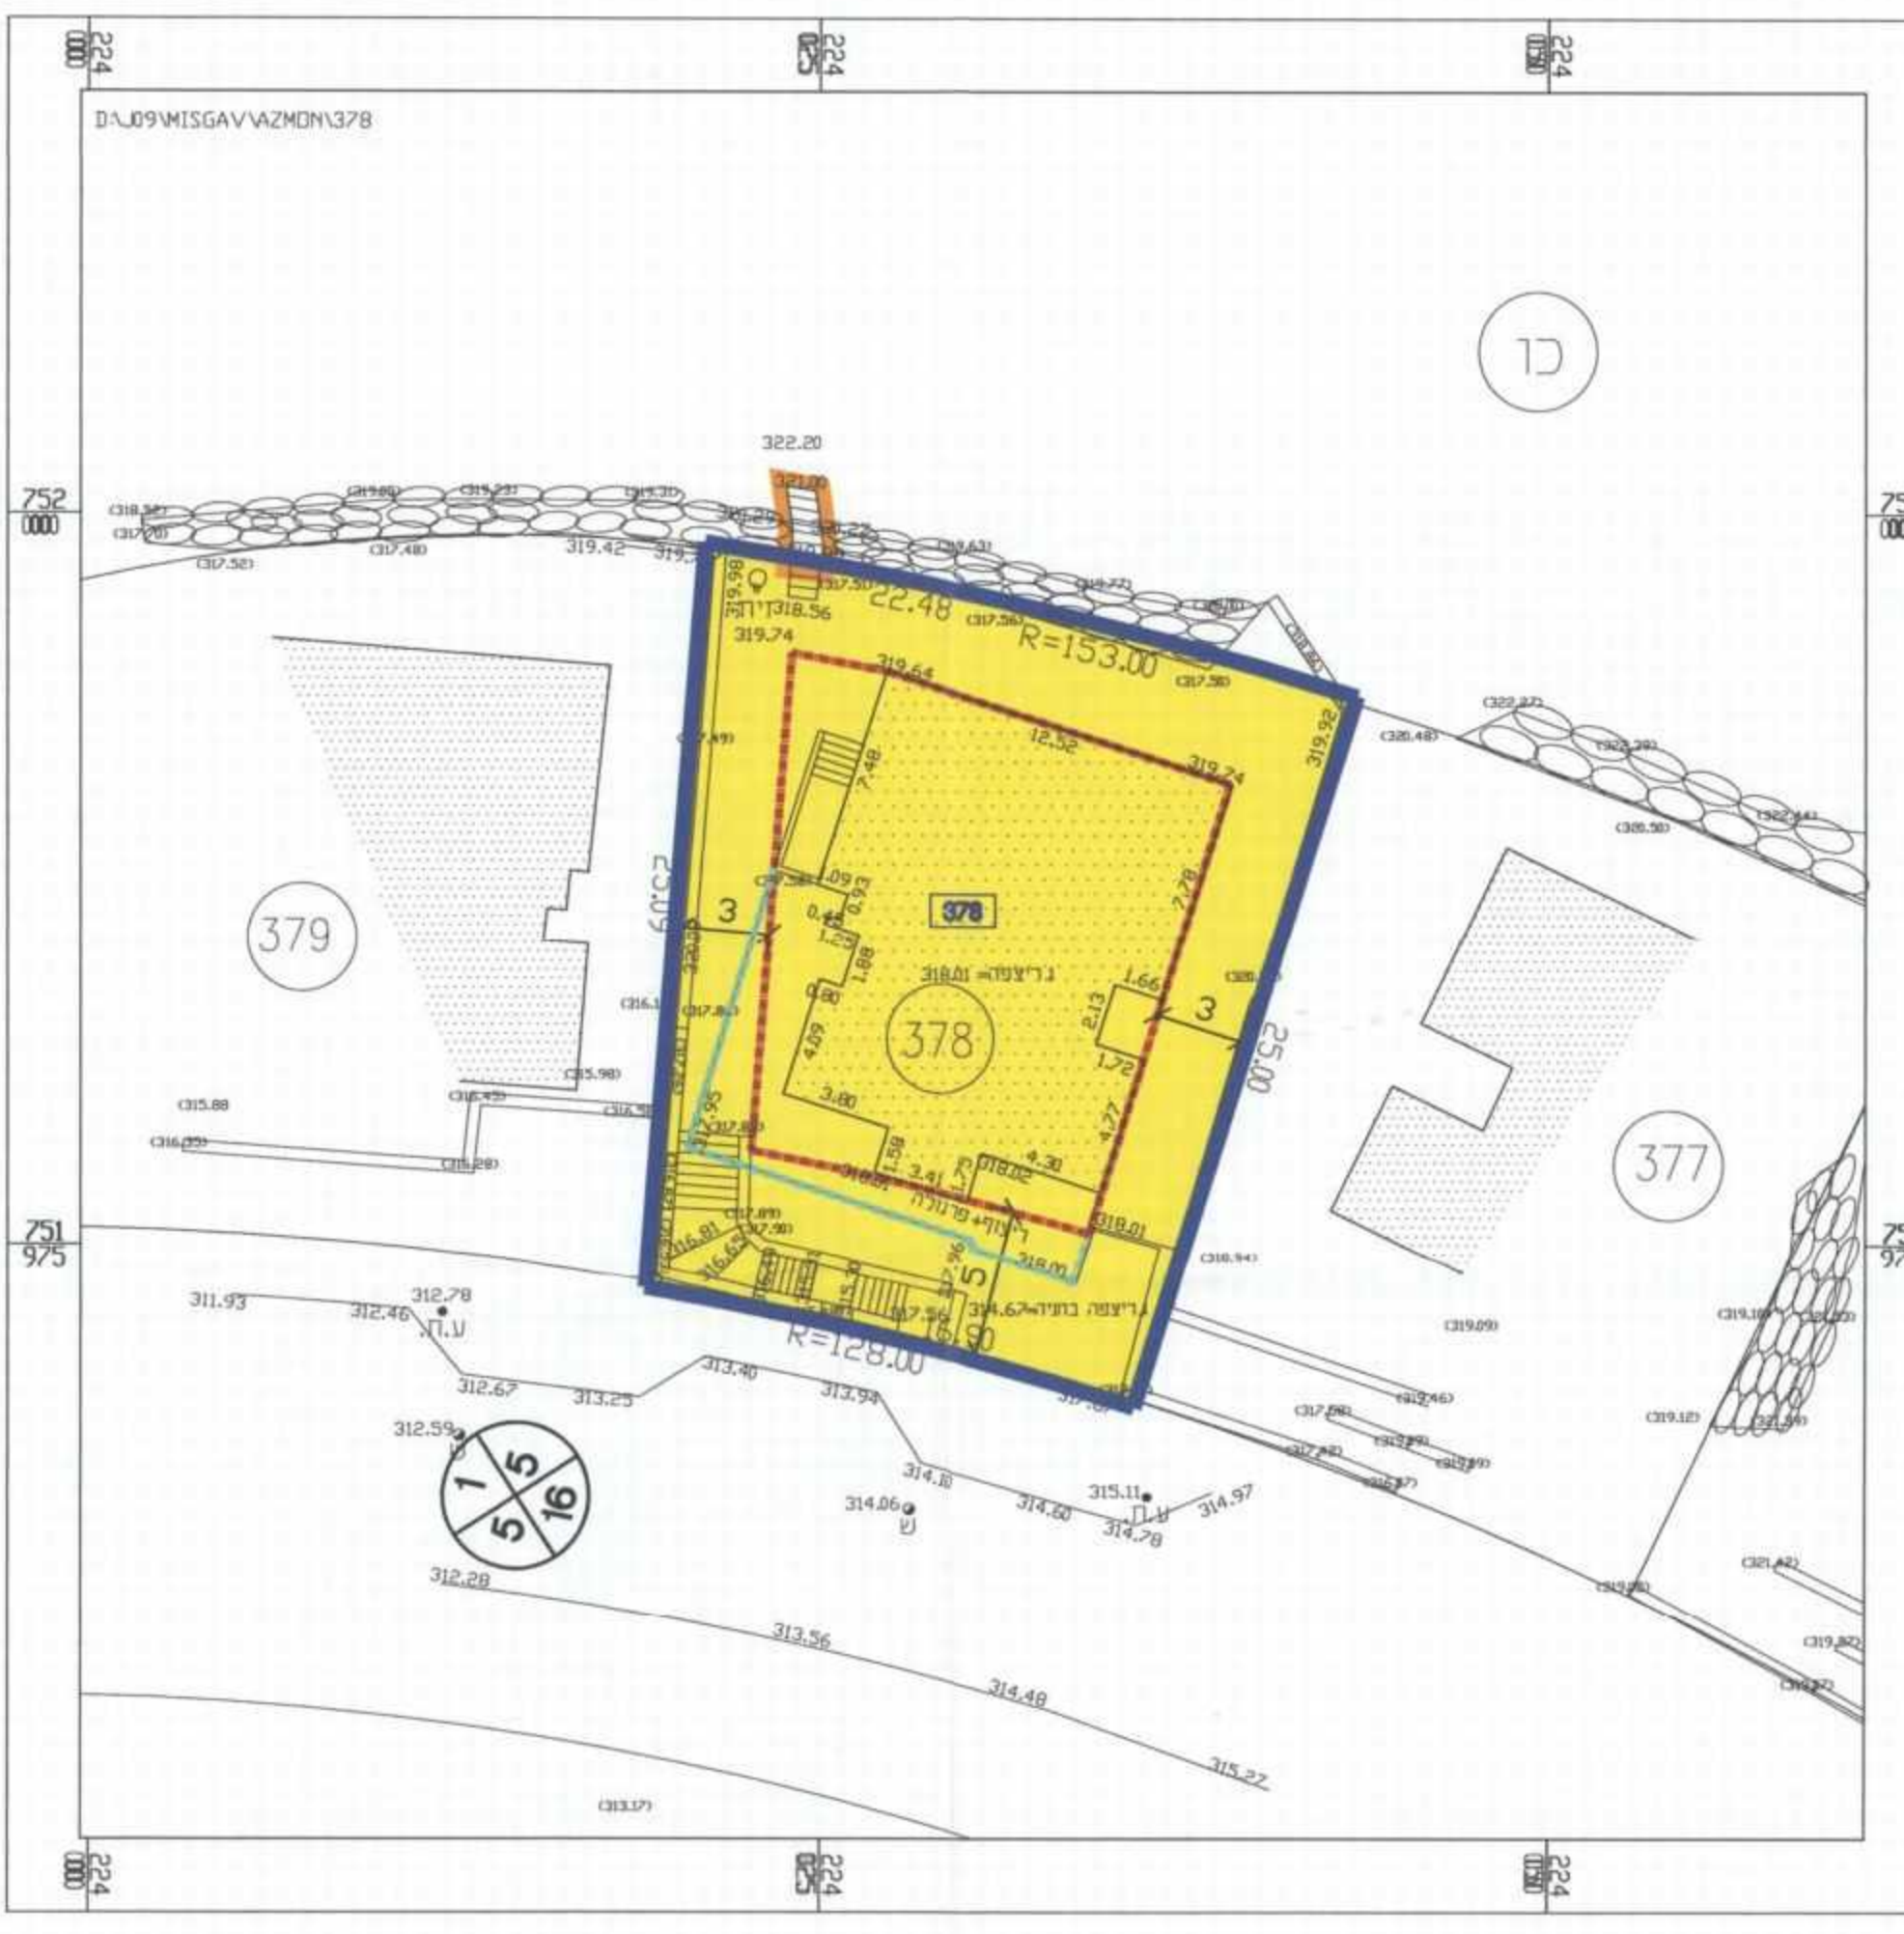

מפת סביבה
קנ"מ 1:2500