




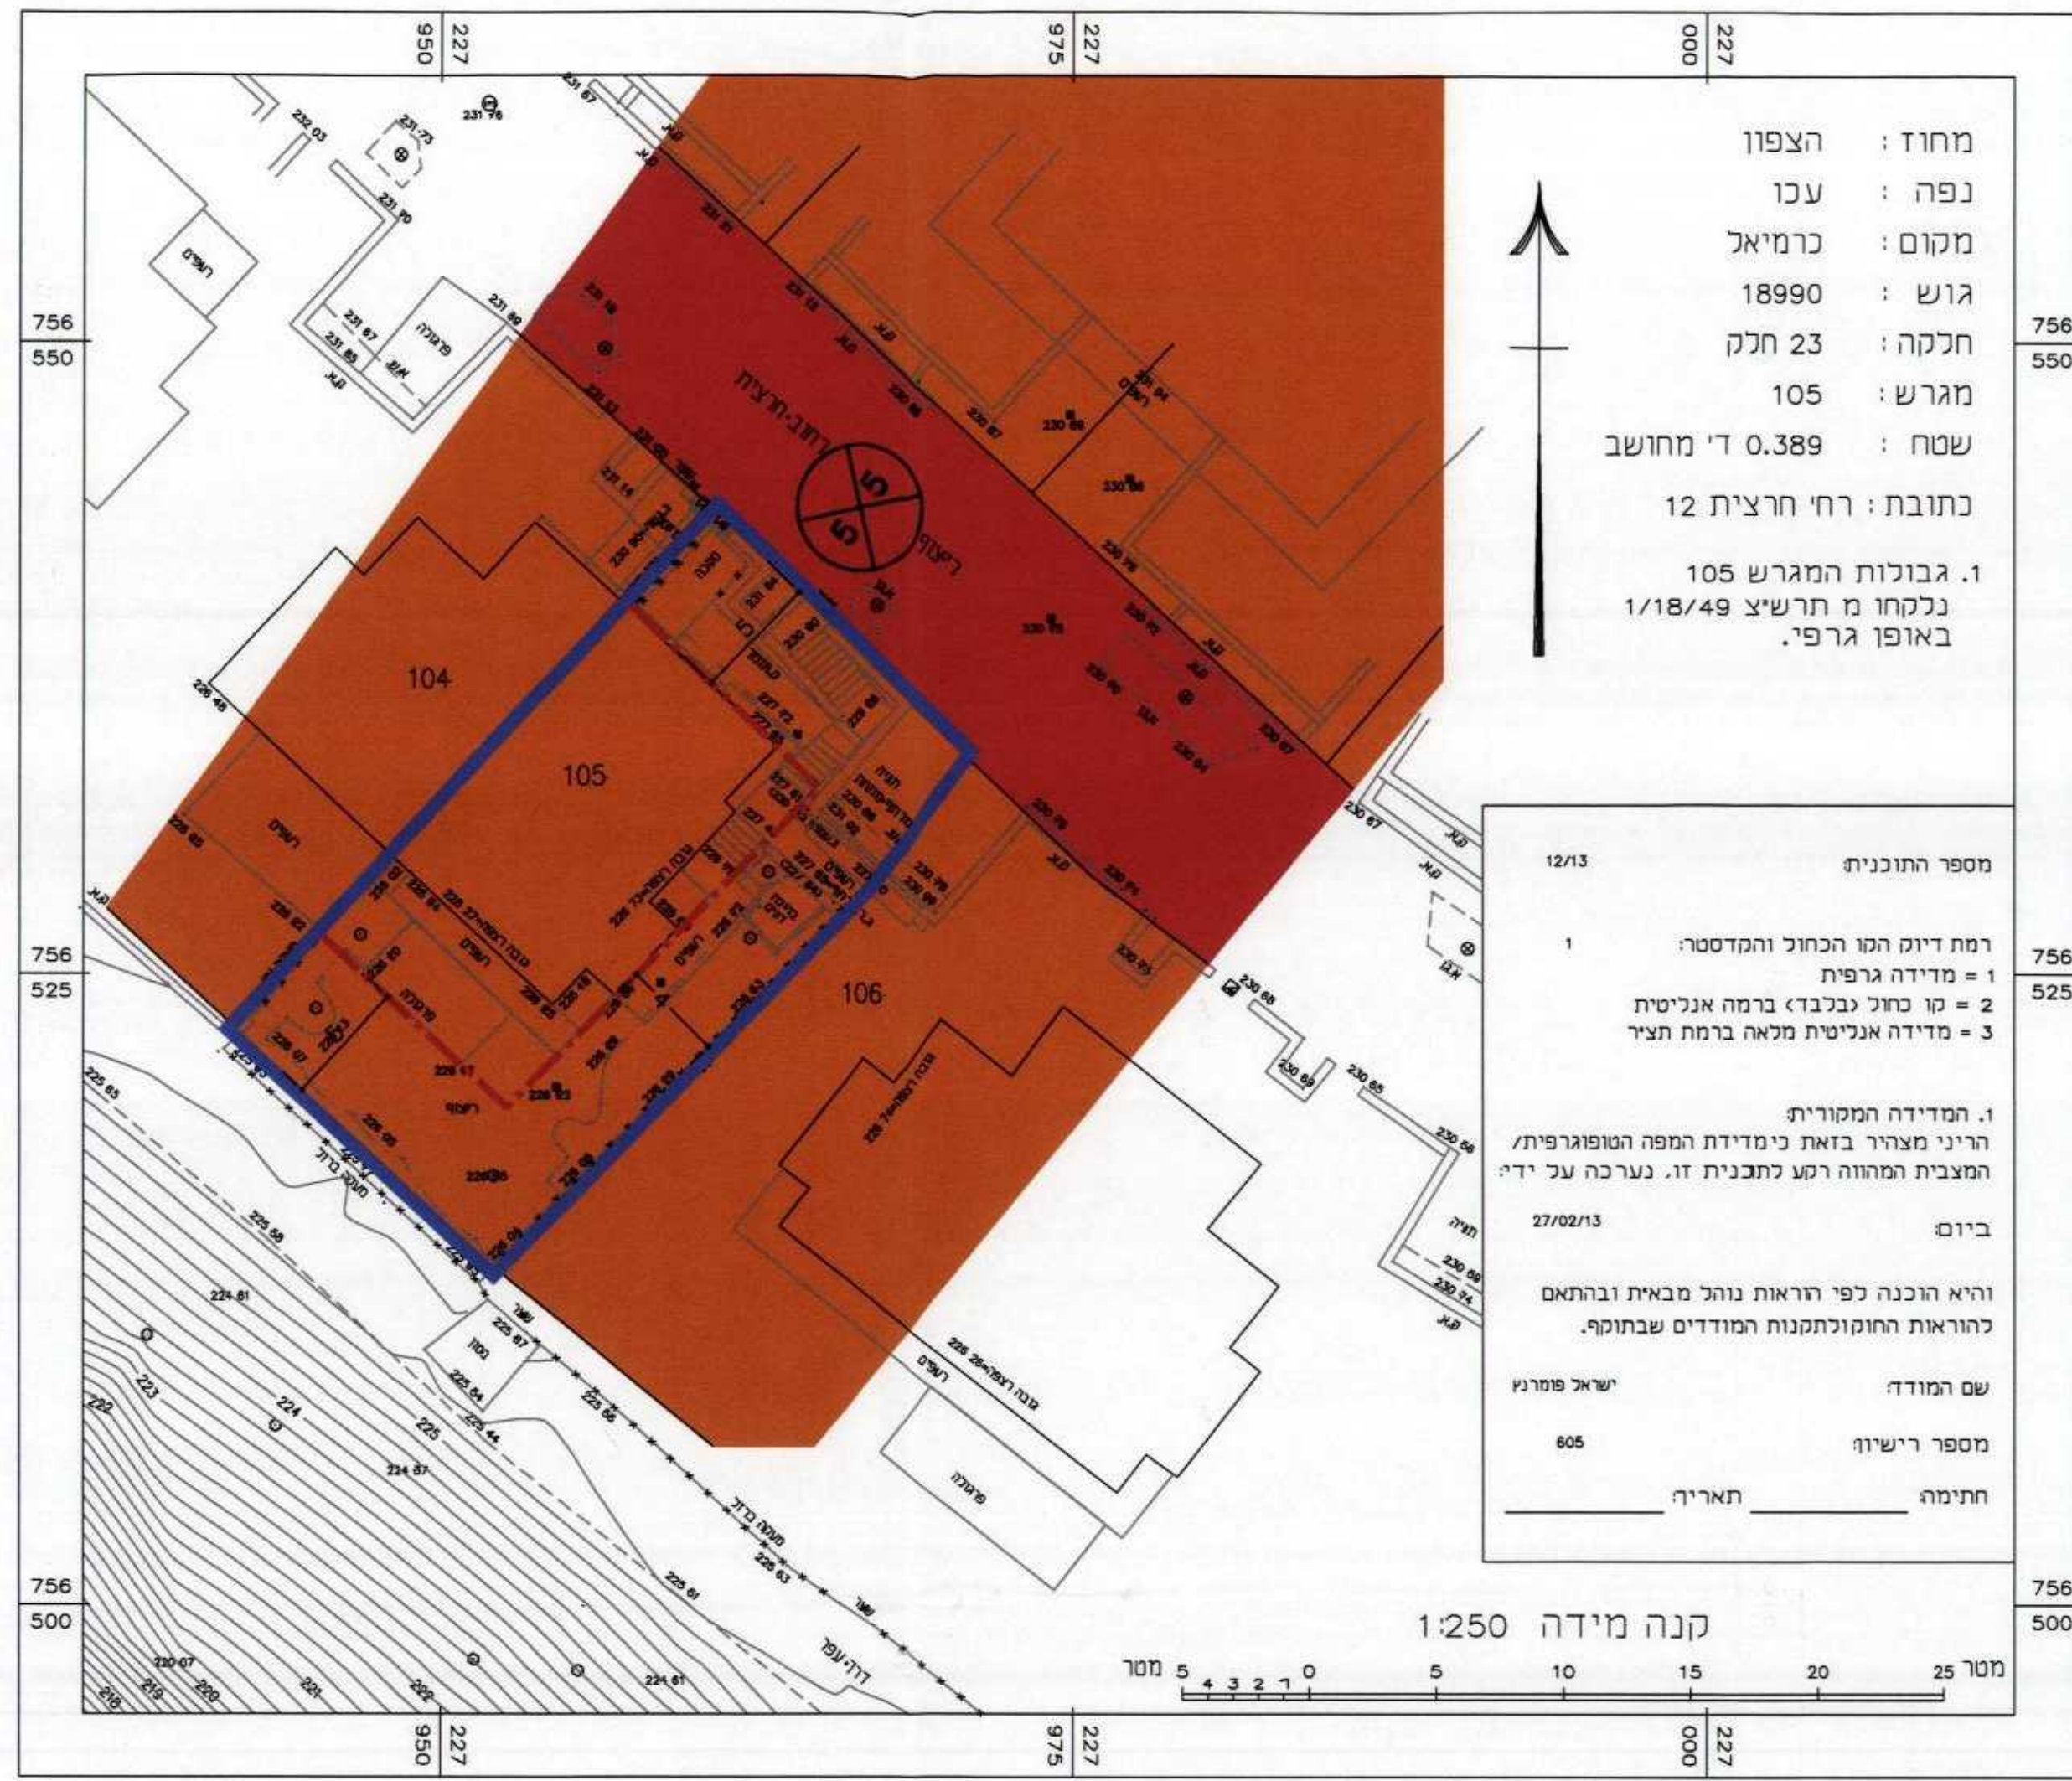


- מקרא**
מצב מאושר
- גבול תכנית
 - קו בניין
 - מגורים א
 - דרך מוצע
 - גבול מגרש ומספרו
 - מספר דרך
 - קו בניין
 - רוחב דרך

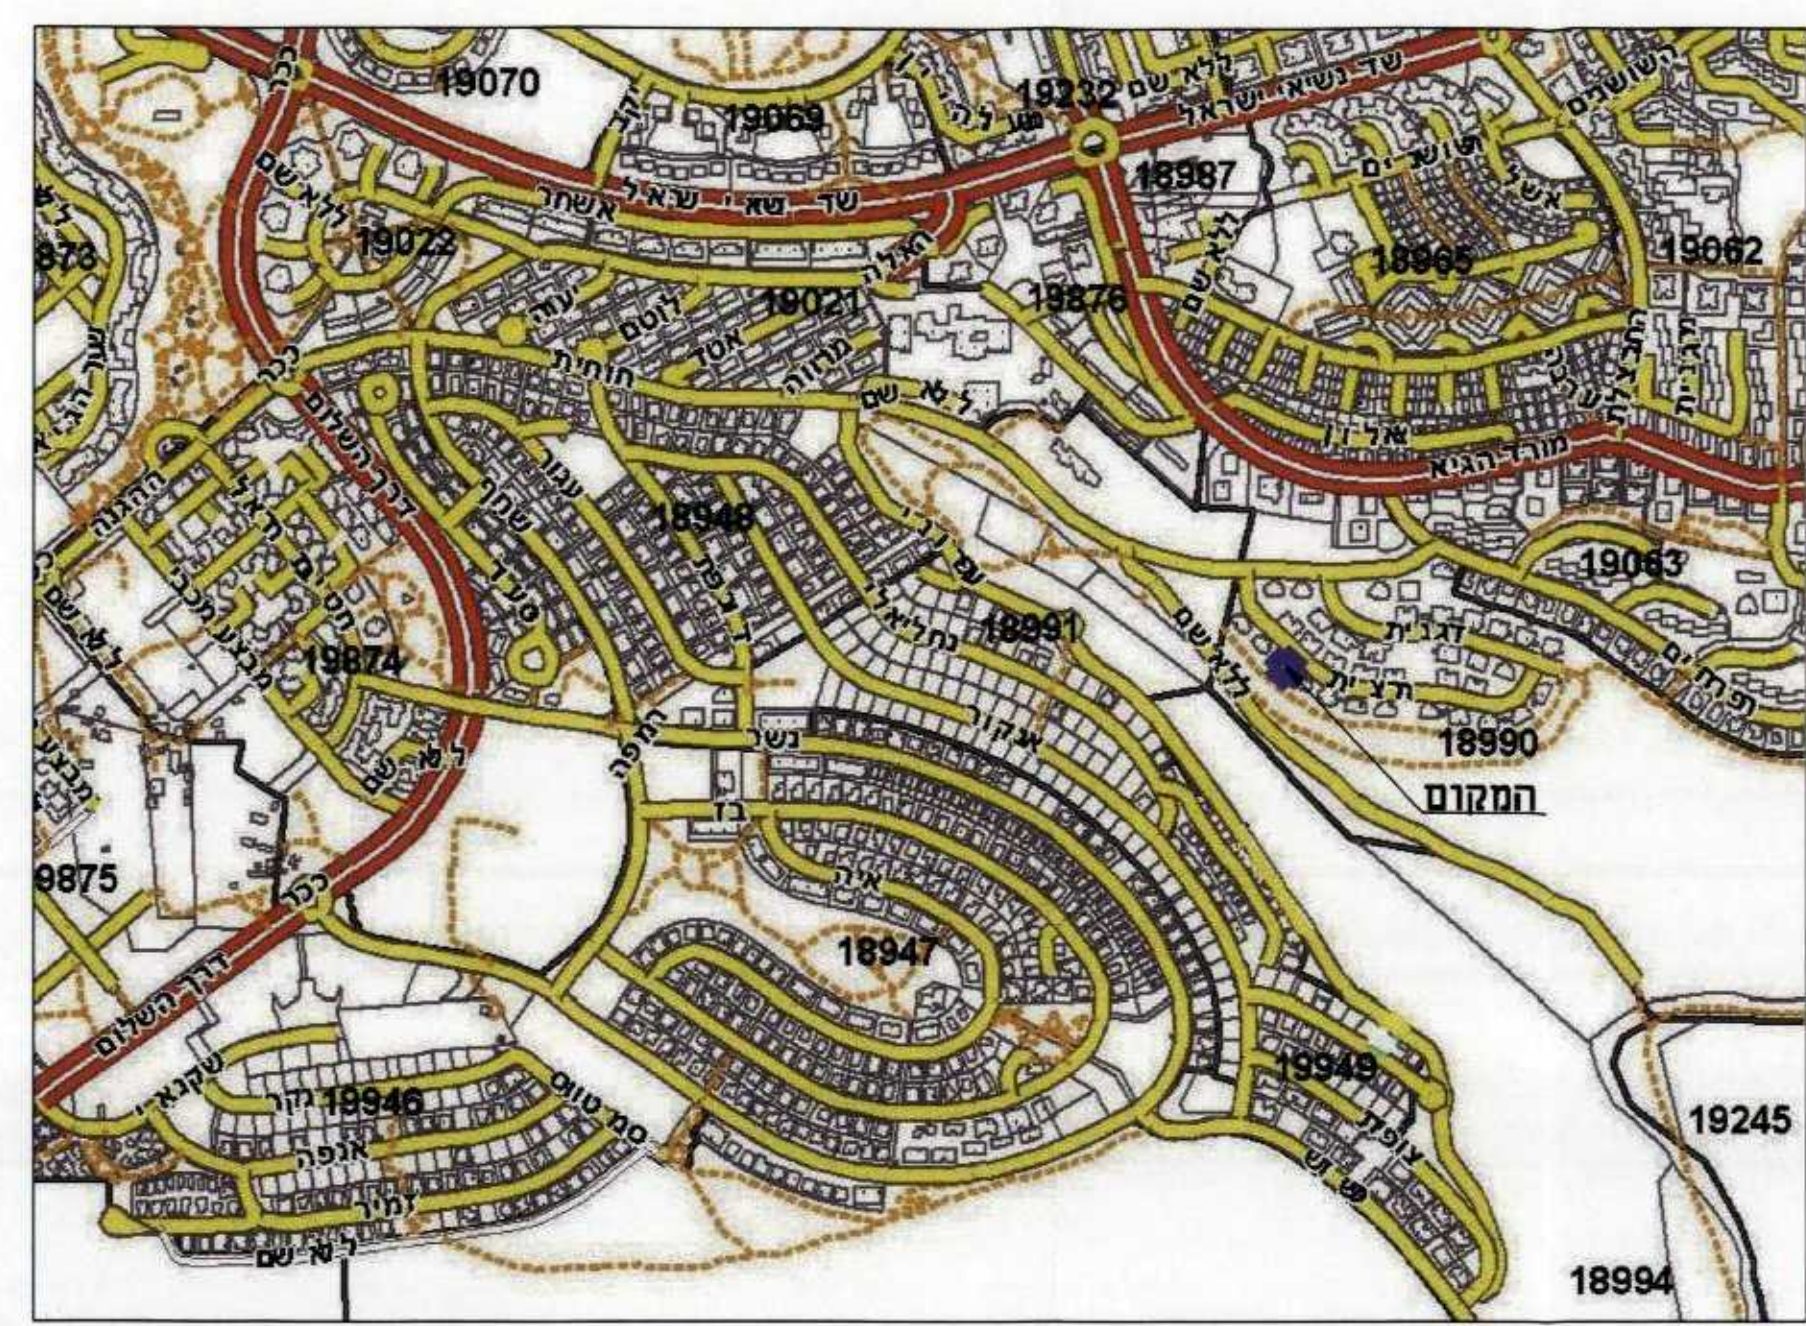


תכנית התמצאות כללית קנ"מ 1:100000

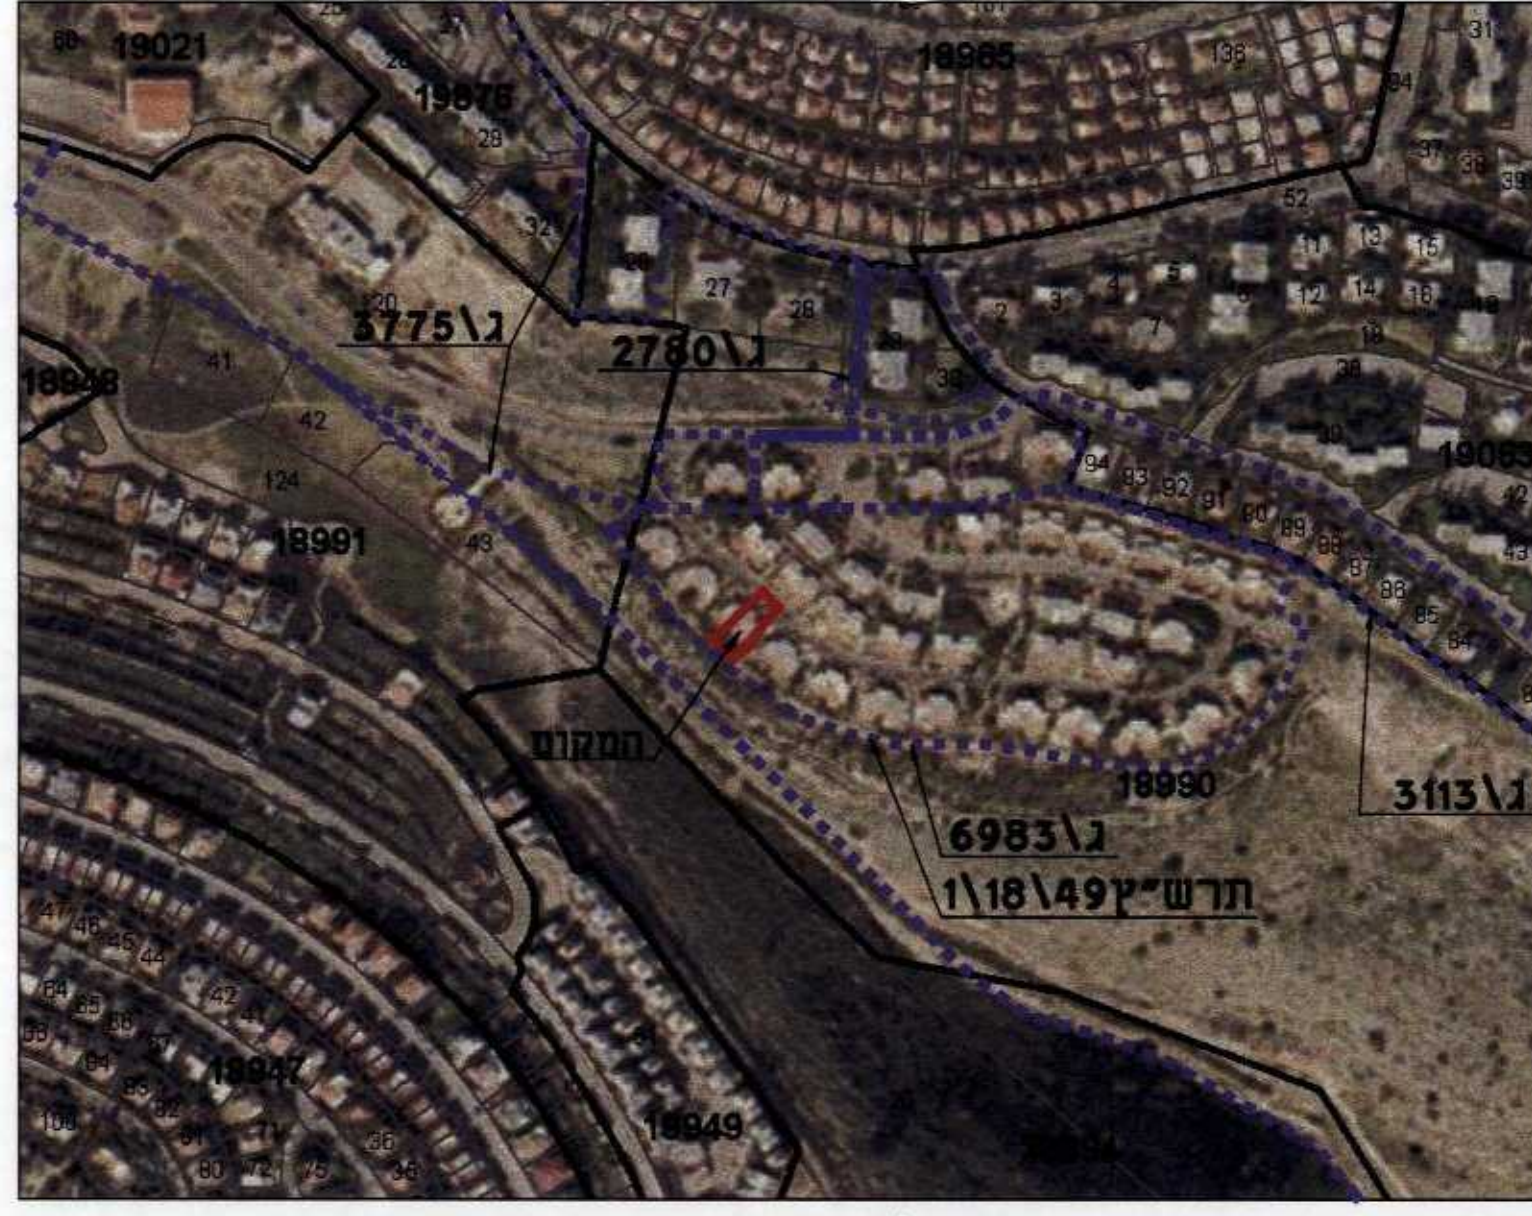


תכנית סביבה + קומפלציה תכנית מאושרות קנ"מ 1:5000

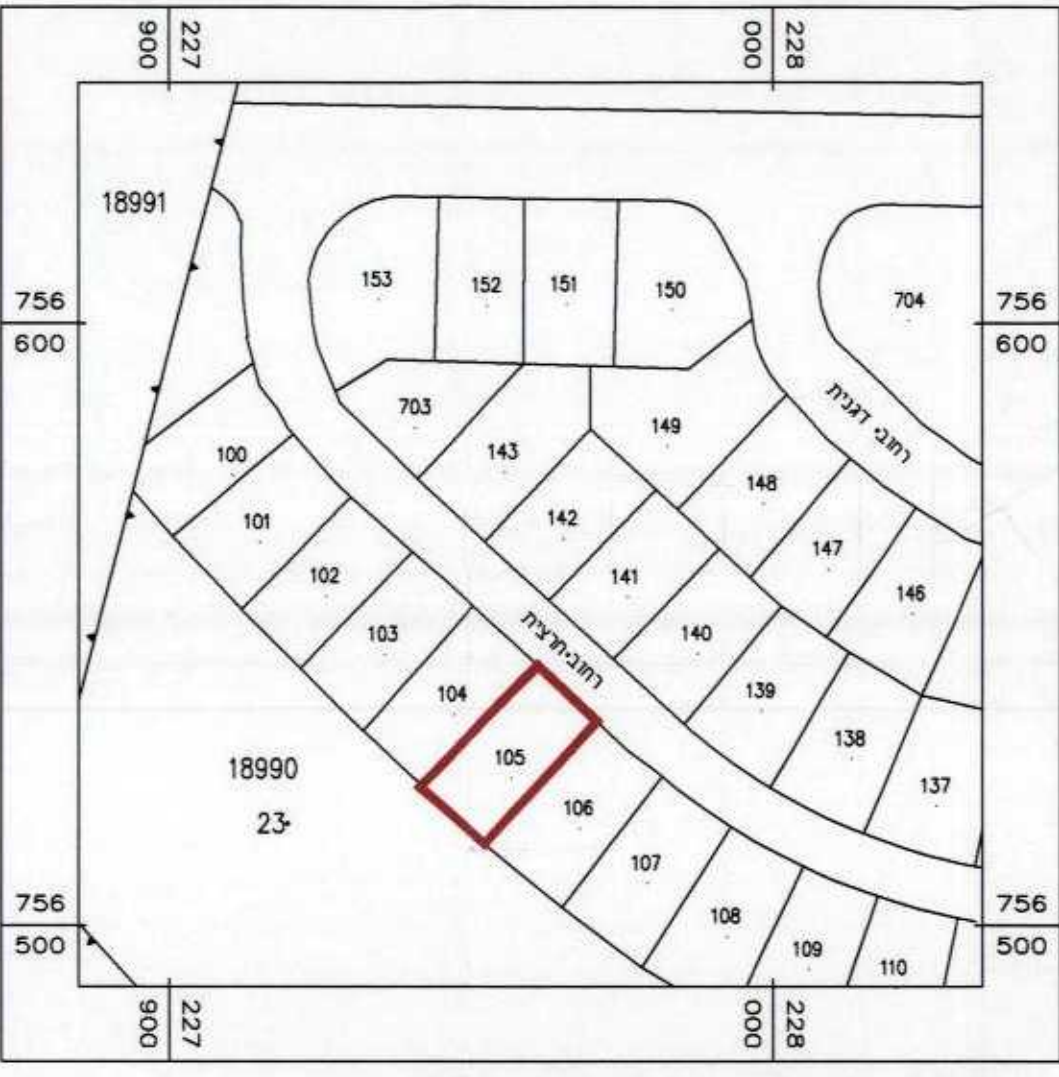


תכנית סביבה קרובה קנ"מ 1:1250

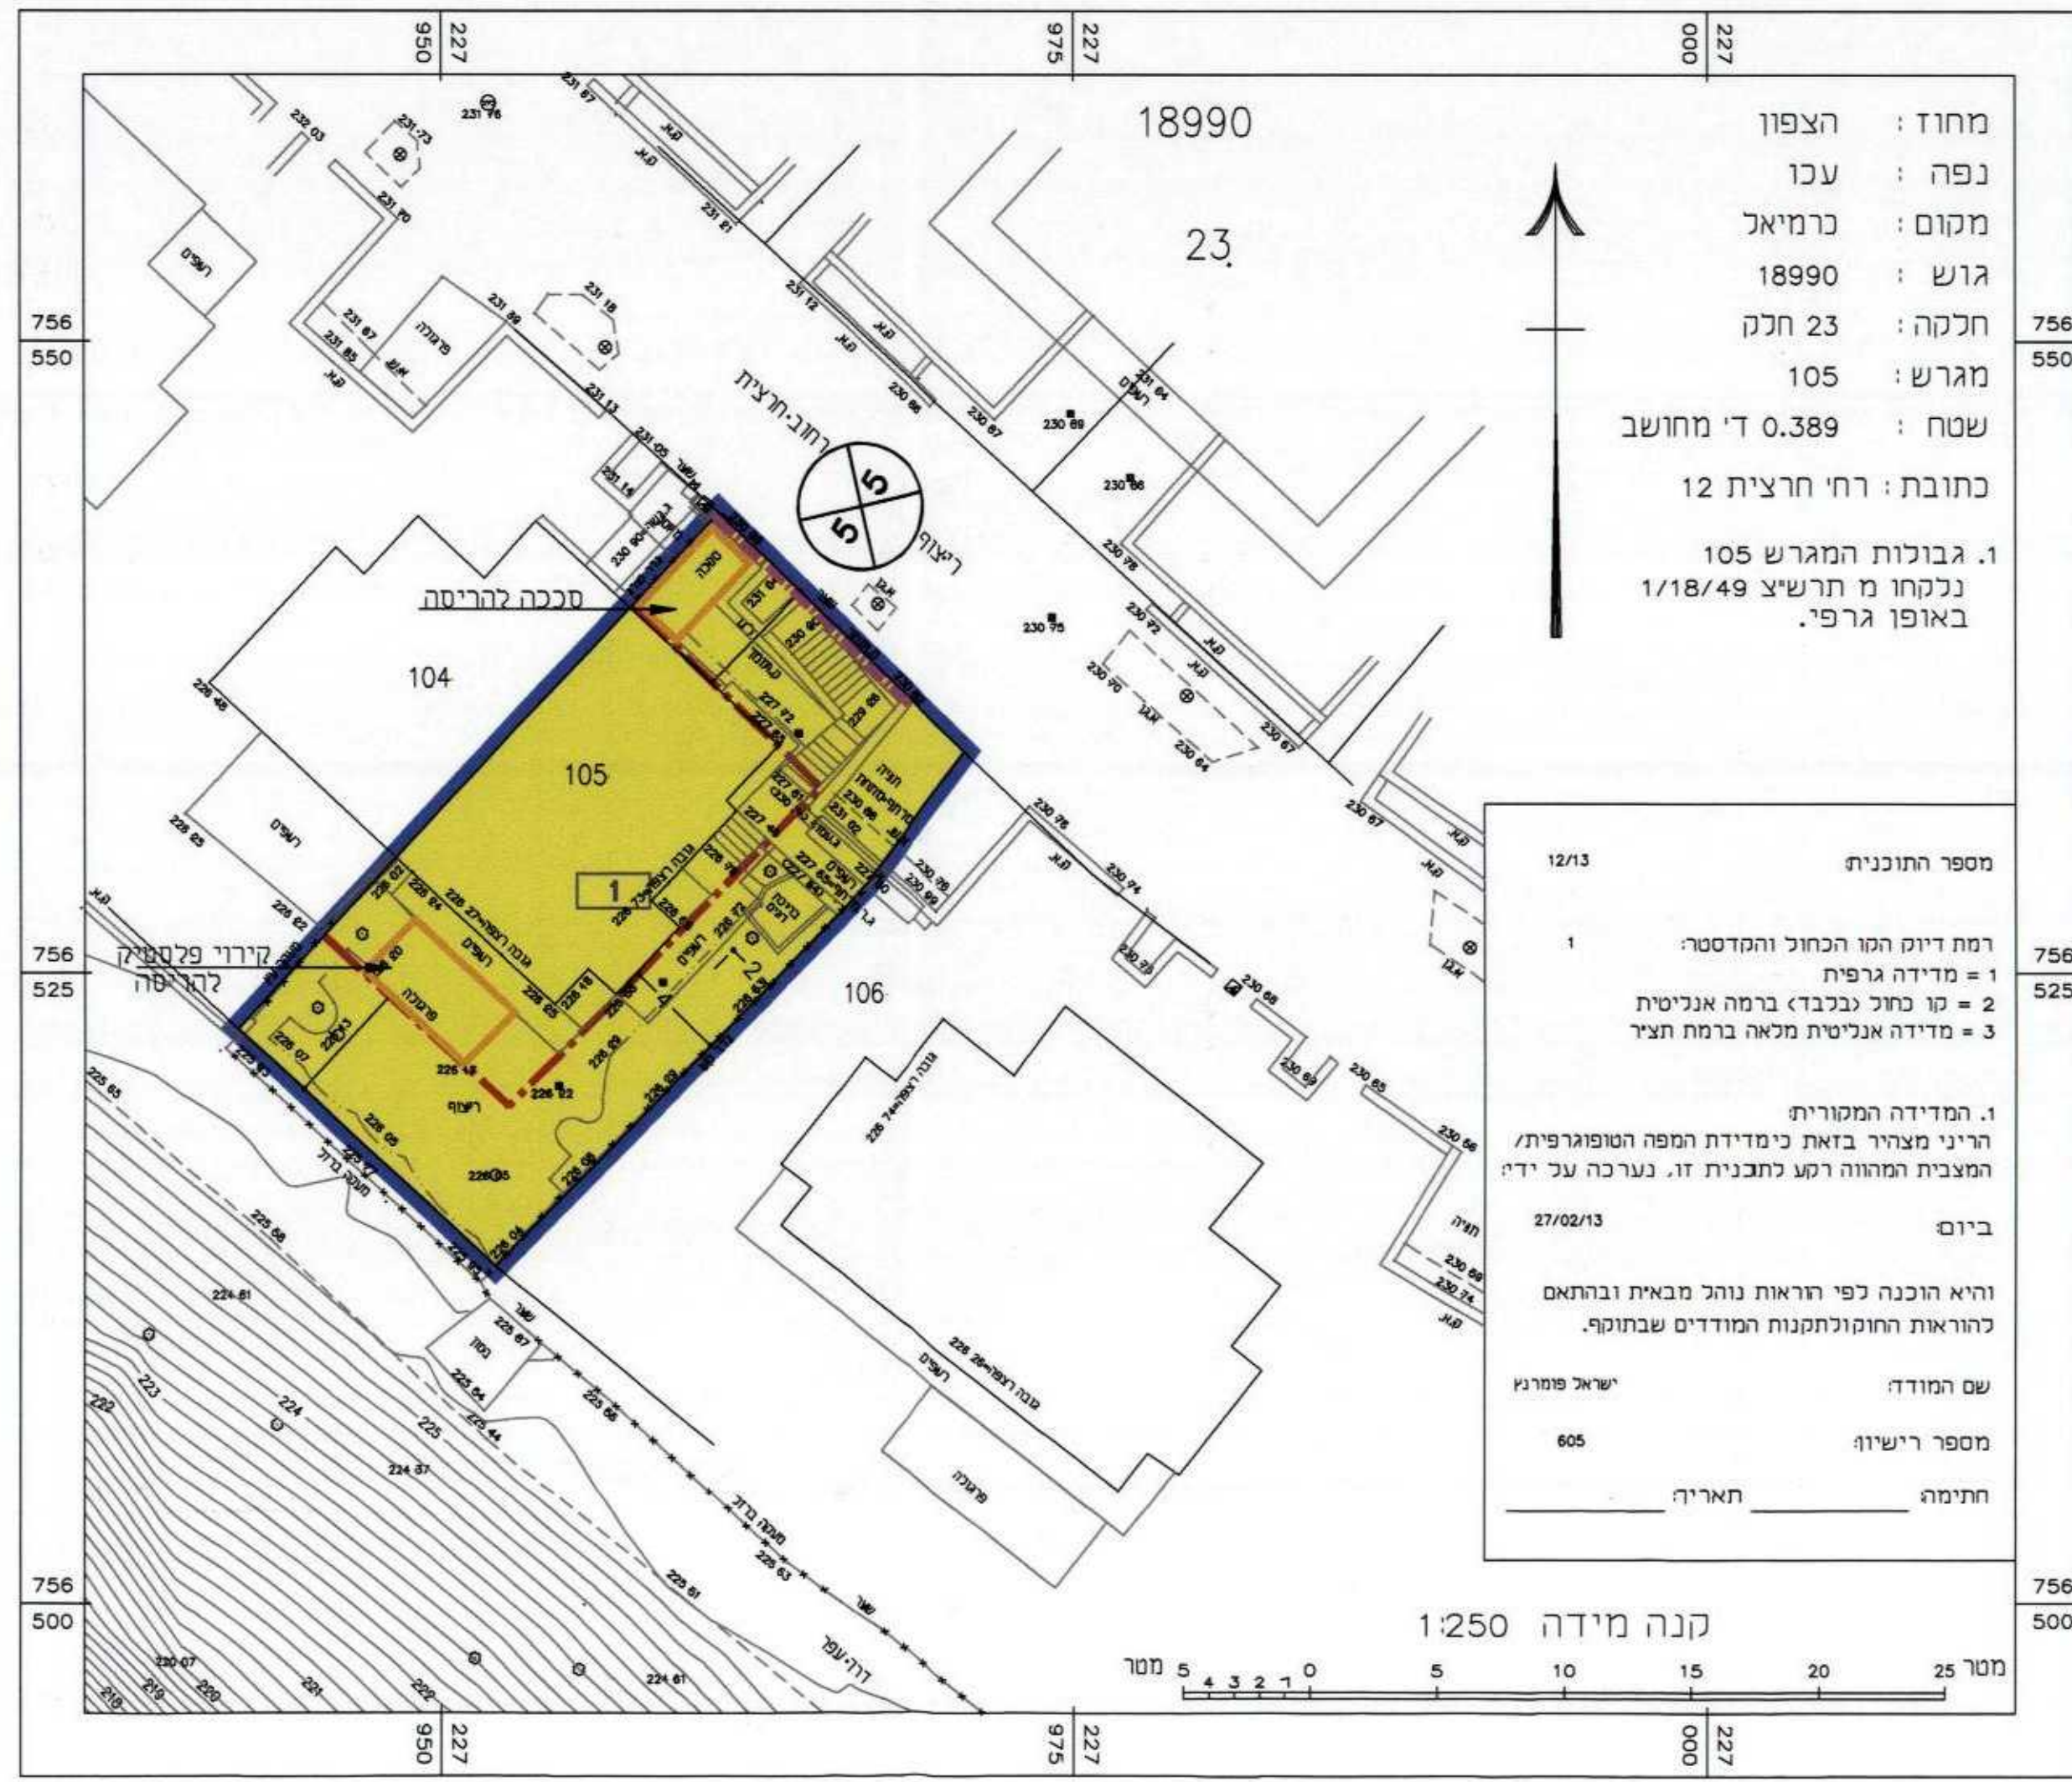


- מקרא**
מצב מוצע
- גבול תכנית
 - קו בניין
 - קו בניין 12"
 - קו בניין 22"
 - לחריטה - סככה, קורו פלסטיק
 - מגורים א
 - גבול מגרש ומספרו
 - חא שטח
 - מספר דרך
 - קו בניין
 - רוחב דרך

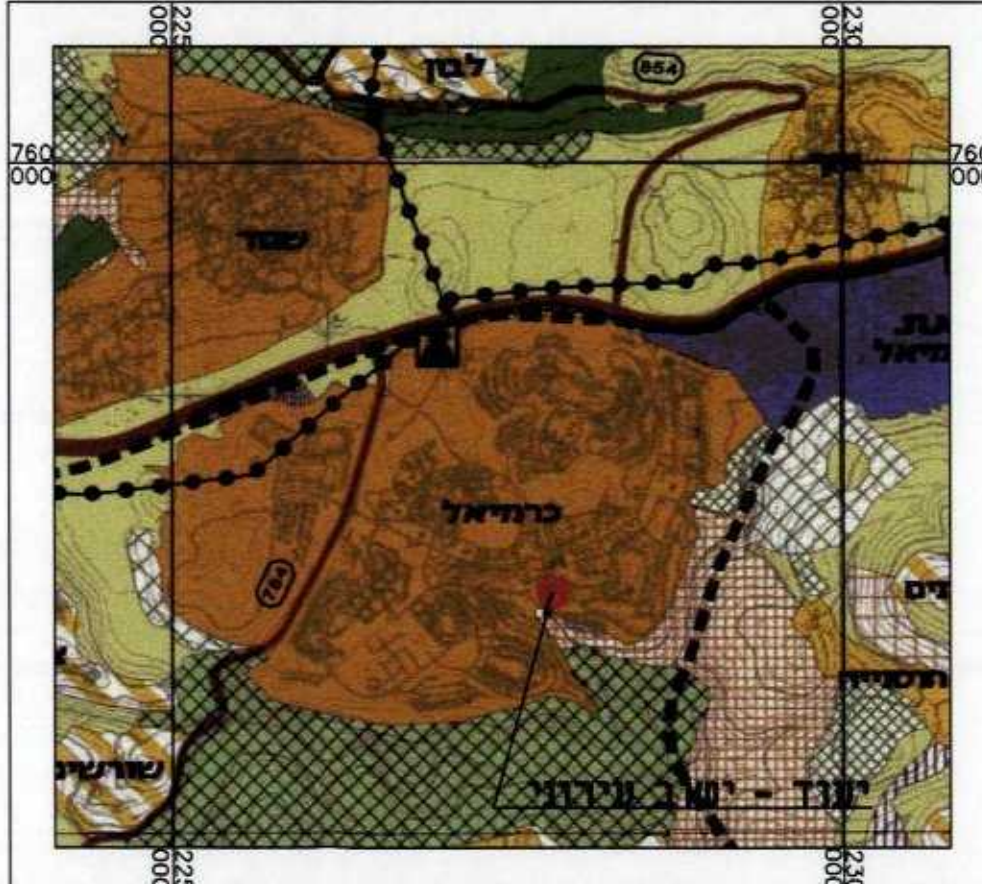


תמ"מ 2 שינוי 9 תשרים יעודי קרקע

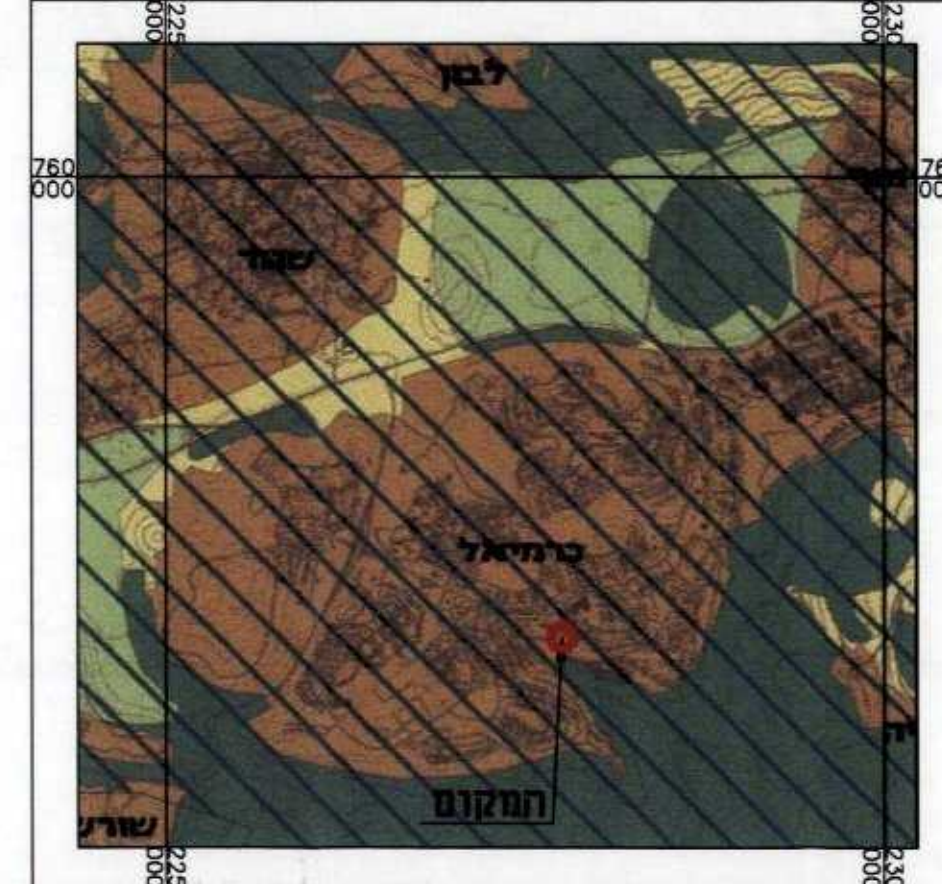

תמ"מ 2 שינוי 9 תשרים הנחיות סביבתיות לפיתוח

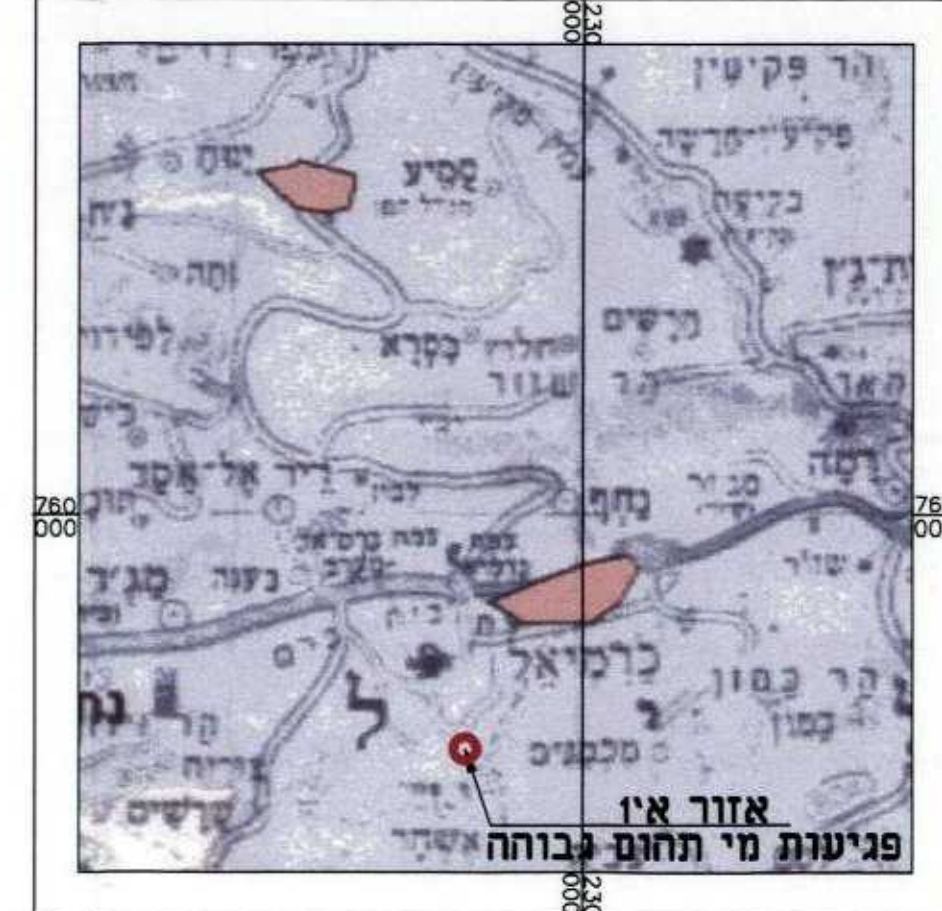

תמ"א 4\334 תשרים רגישויות

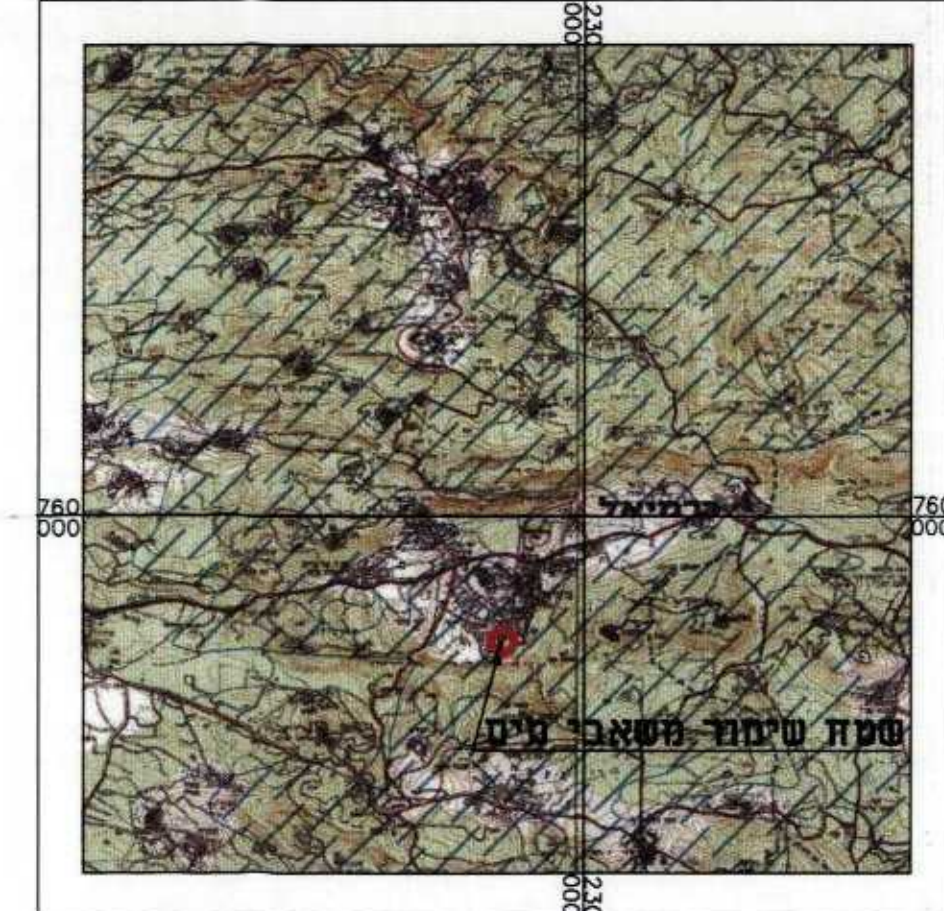

תמ"א 35 תשרים הנחיות סביבתיות



תמ"א 35 תשרים מרקמים

תכנית מסי מק\כר\16983/1
שינוי קו בניין קדמי
רח. חרצית 12, כרמיאל

מהווה שינוי לתכנית מפורטת ג\1053 בתוקף

תשריט

איווד וחלוקה	סמכות ראשית	אופי התכנית
ללא איווד וחלוקה	ועדה מקומית	תכנית שניתן מכוחה להוציא ריתורים

- מחזור :**
מרחב תכנון מקומי : כרמיאל
רשות מקומית : כרמיאל
שטח התכנית : 389.0 מ"ר
קנה מידה : 1 : 250

גושים וחלקות בתכנית :

גוש	סוג הגוש	חלקות בשלטון	חלקי חלקות
18990	מוסדר		23

חותמות מוסד התכנון : חותמות מועצה מקומית :



שלב : הגשת תכנית
שלב : הפקדה
1. תאריך: 02/03/13
2. תאריך: 04/03/13
ראש העיר: כרמיאל

שמות ותחומות :

מגיש וזוט התכנית	שמי בן רצון	מסל: 21844	רח. חרצית 12, כרמיאל, 21844	טל: 04-9882894	דואר: omiben.ratzon@gmail.com
בעל הזכויות בפרקט	מנור מוקטע ישראל	מסל:			
פרטי החובר	שמי בן רצון	מסל: 21844	רח. חרצית 12, כרמיאל, 21844	טל: 04-9882894	דואר: omiben.ratzon@gmail.com
עורך התכנית	מאיר גלור	מסל: 26402	רח. חרצית 12, כרמיאל, 26402	טל: 04-984328	דואר: mgarc013.net
מודד	י. פרימן	מסל: 399	רח. חרצית 12, כרמיאל, 399	טל: 04-9881365	דואר: ipo-workaction.com.co.il

הצהרת המודד :

הריני מצהיר בזאת כי מדידת המפה הטופוגרפית/המצבית המהווה רשע לתכנית זו, נערכה על ידי ביום: 27.02.13 וודא וודא לפי ראות נוגד מבאית ובהתאם לחוראת החוקות המודדים שבחוקה. דיוק המו הכחול והמסגרת: מדידה גרפית, קו כחול (נכלבד) ברמה אנכית/מדידה אנכית במאה ברמה תעז (נכלבד המו הכחול)
שם המודד: ישראל פרימן
מספר רישיון: 605
תאריך:
חתימה: