

# תכנית מסי טה\מק\287\57

## תכנית איחוד וחלוקה מחדש להגדרת תוואי צינור מים מלוחים

תכנית מפורטת - תשריט  
התכנית מהווה שינוי וגוברת על התכניות הבאות:  
ג'287\ בתוקף (1991)

איחוד וחלוקה	סמכות ראשית	אופי התכנית
בהסכמת בעלים	ה. מקומית	תכנית שניתן מכוחה להוציא ריתרים

מחוז: מרחב תכנון מקומי:  
רשות מקומית: עיריית טבריה  
שטח התכנית: 28.100 דונם  
קנ"מ: 1:1,000

גושים וחלקות בתכנית:

גוש:	חלקות בשלטון:	חלקי חלקות:
15070	18, 21, 22	14, 16
15346	371, 374	494, 206, 384


### חזמת מוסד התכנון:

שלב: מתן תוקף  
מהדורה: תשריט  
תאריך: מאי 2014  
שמות וחתימות:


יום התכנית	חמי טבריה	חמי טבריה בע"מ
סוגה: 14200, טבריה 100, הירדן	04-6722192	04-6724054
משרד: NRTADWREZBONTNET	04-6500500	04-6569979
מדינת ישראל - רשות ממשלתית למים וביוב באמצעות מקורות חבל הירדן	04-6500500	04-6569979
מדינת ישראל - רשות ממשלתית למים וביוב באמצעות מקורות חבל הירדן	04-6500500	04-6569979
מדינת ישראל - רשות ממשלתית למים וביוב באמצעות מקורות חבל הירדן	04-6500500	04-6569979
אדרי' ברוך שמיר מס' רישון: 36614	04-9896017	04-9898920
עמיר מתכנים קיבוץ משמר העמק, 19236	04-6740272	04-6740272
סולימאן שאהין מודד מוסד: 89 ר.ת.	04-6740272	04-6740272
עראבה	04-6740272	04-6740272

הצהרת המודד:  
היני מצרר בינתיים מידית המפה והמופגרת/ המורה רגע לתוכנית זו, נערכה על-ידי ביום 11/05/2014 והיא נכונה לפי קריאת טווח הבאית ובראשן להוראת חוקק ומתקנת המודדים שבחוקק. דיוק הקו הכחול והקוטב: מדידת נרטיקה כחול ביום 11/05/2014. מדידת אנליטית/מדידת אנליטית מלאה ברמת תציר (כלל הקו הכחול).


תרשים סביבה לפי אתר משרד הפנים קנ"מ 1:10,000

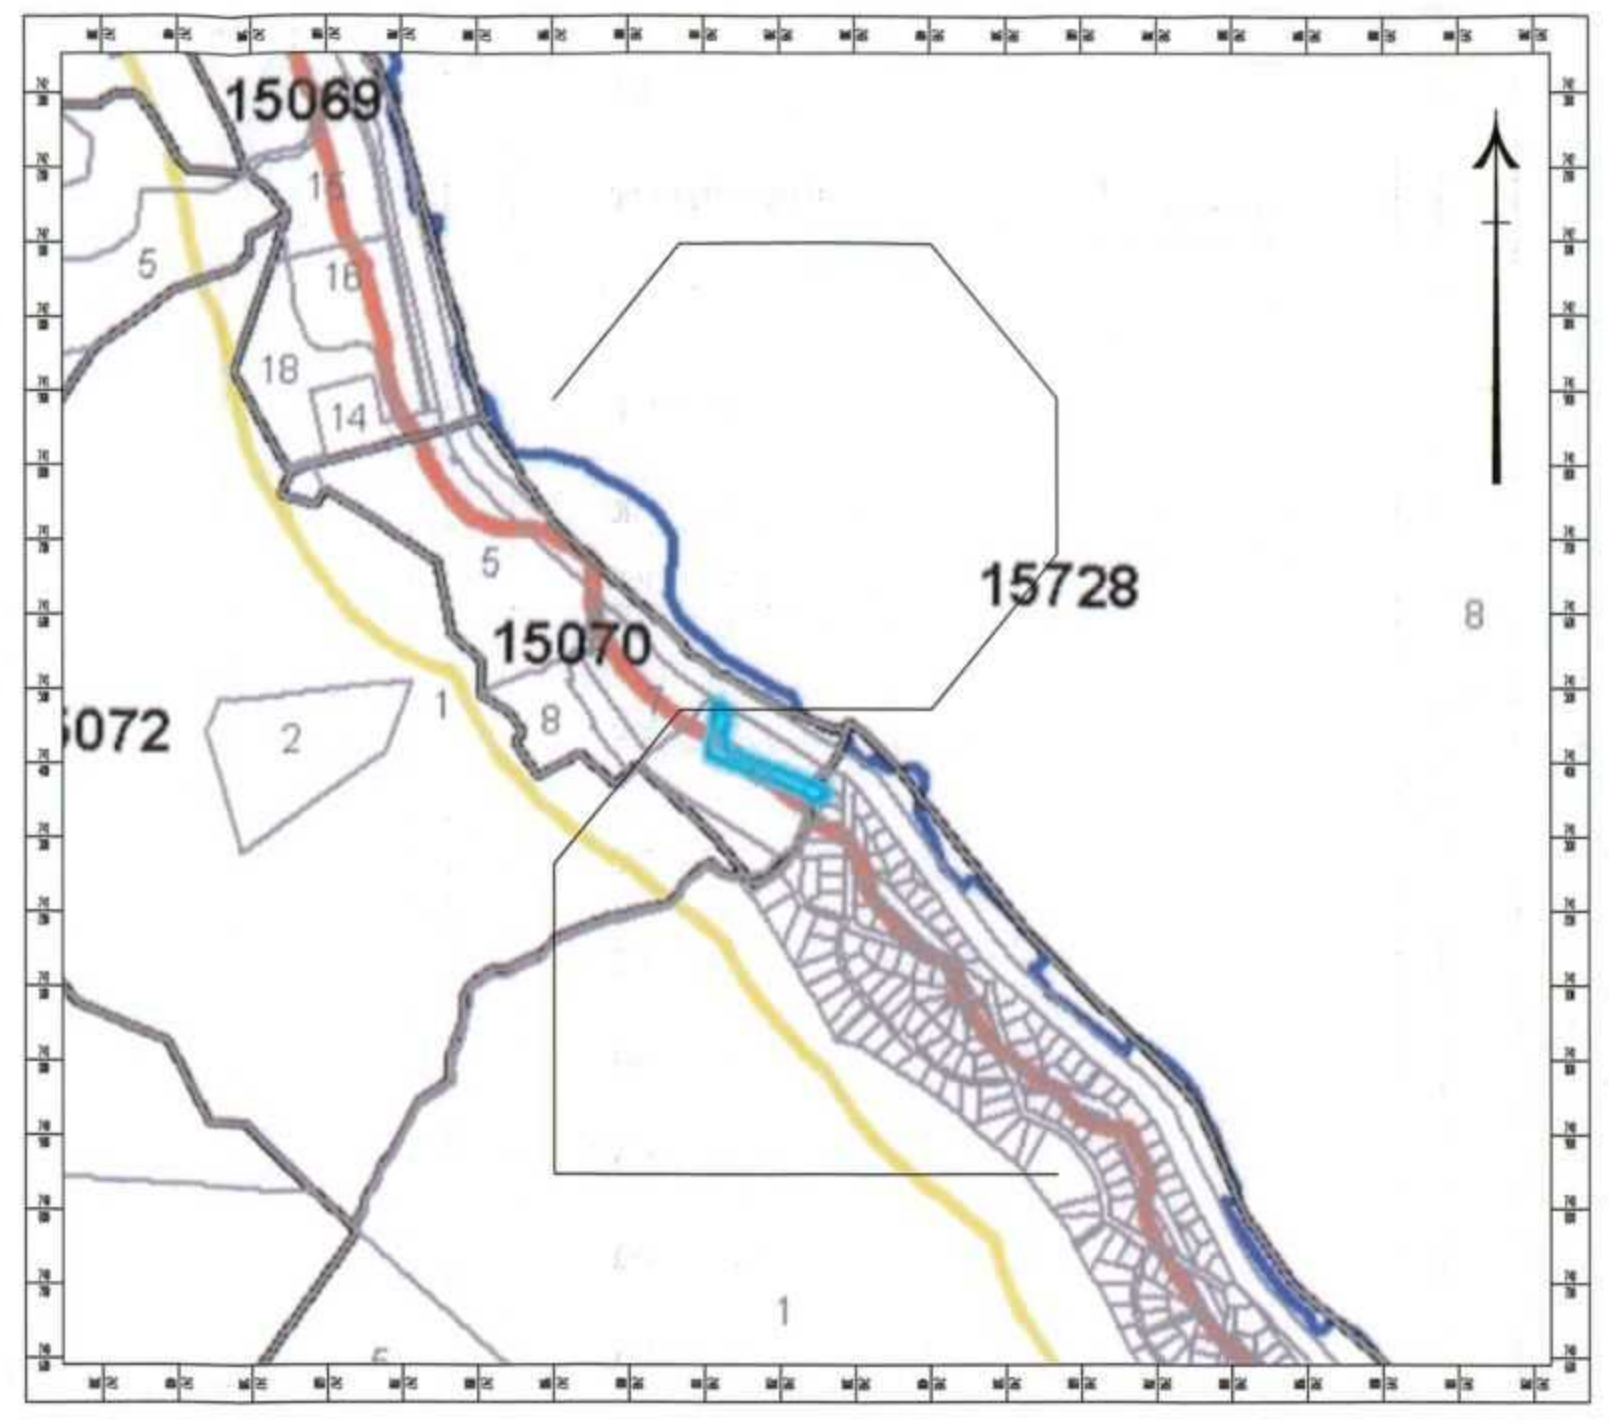

תכנית ג'287\ קנ"מ 1:50,000

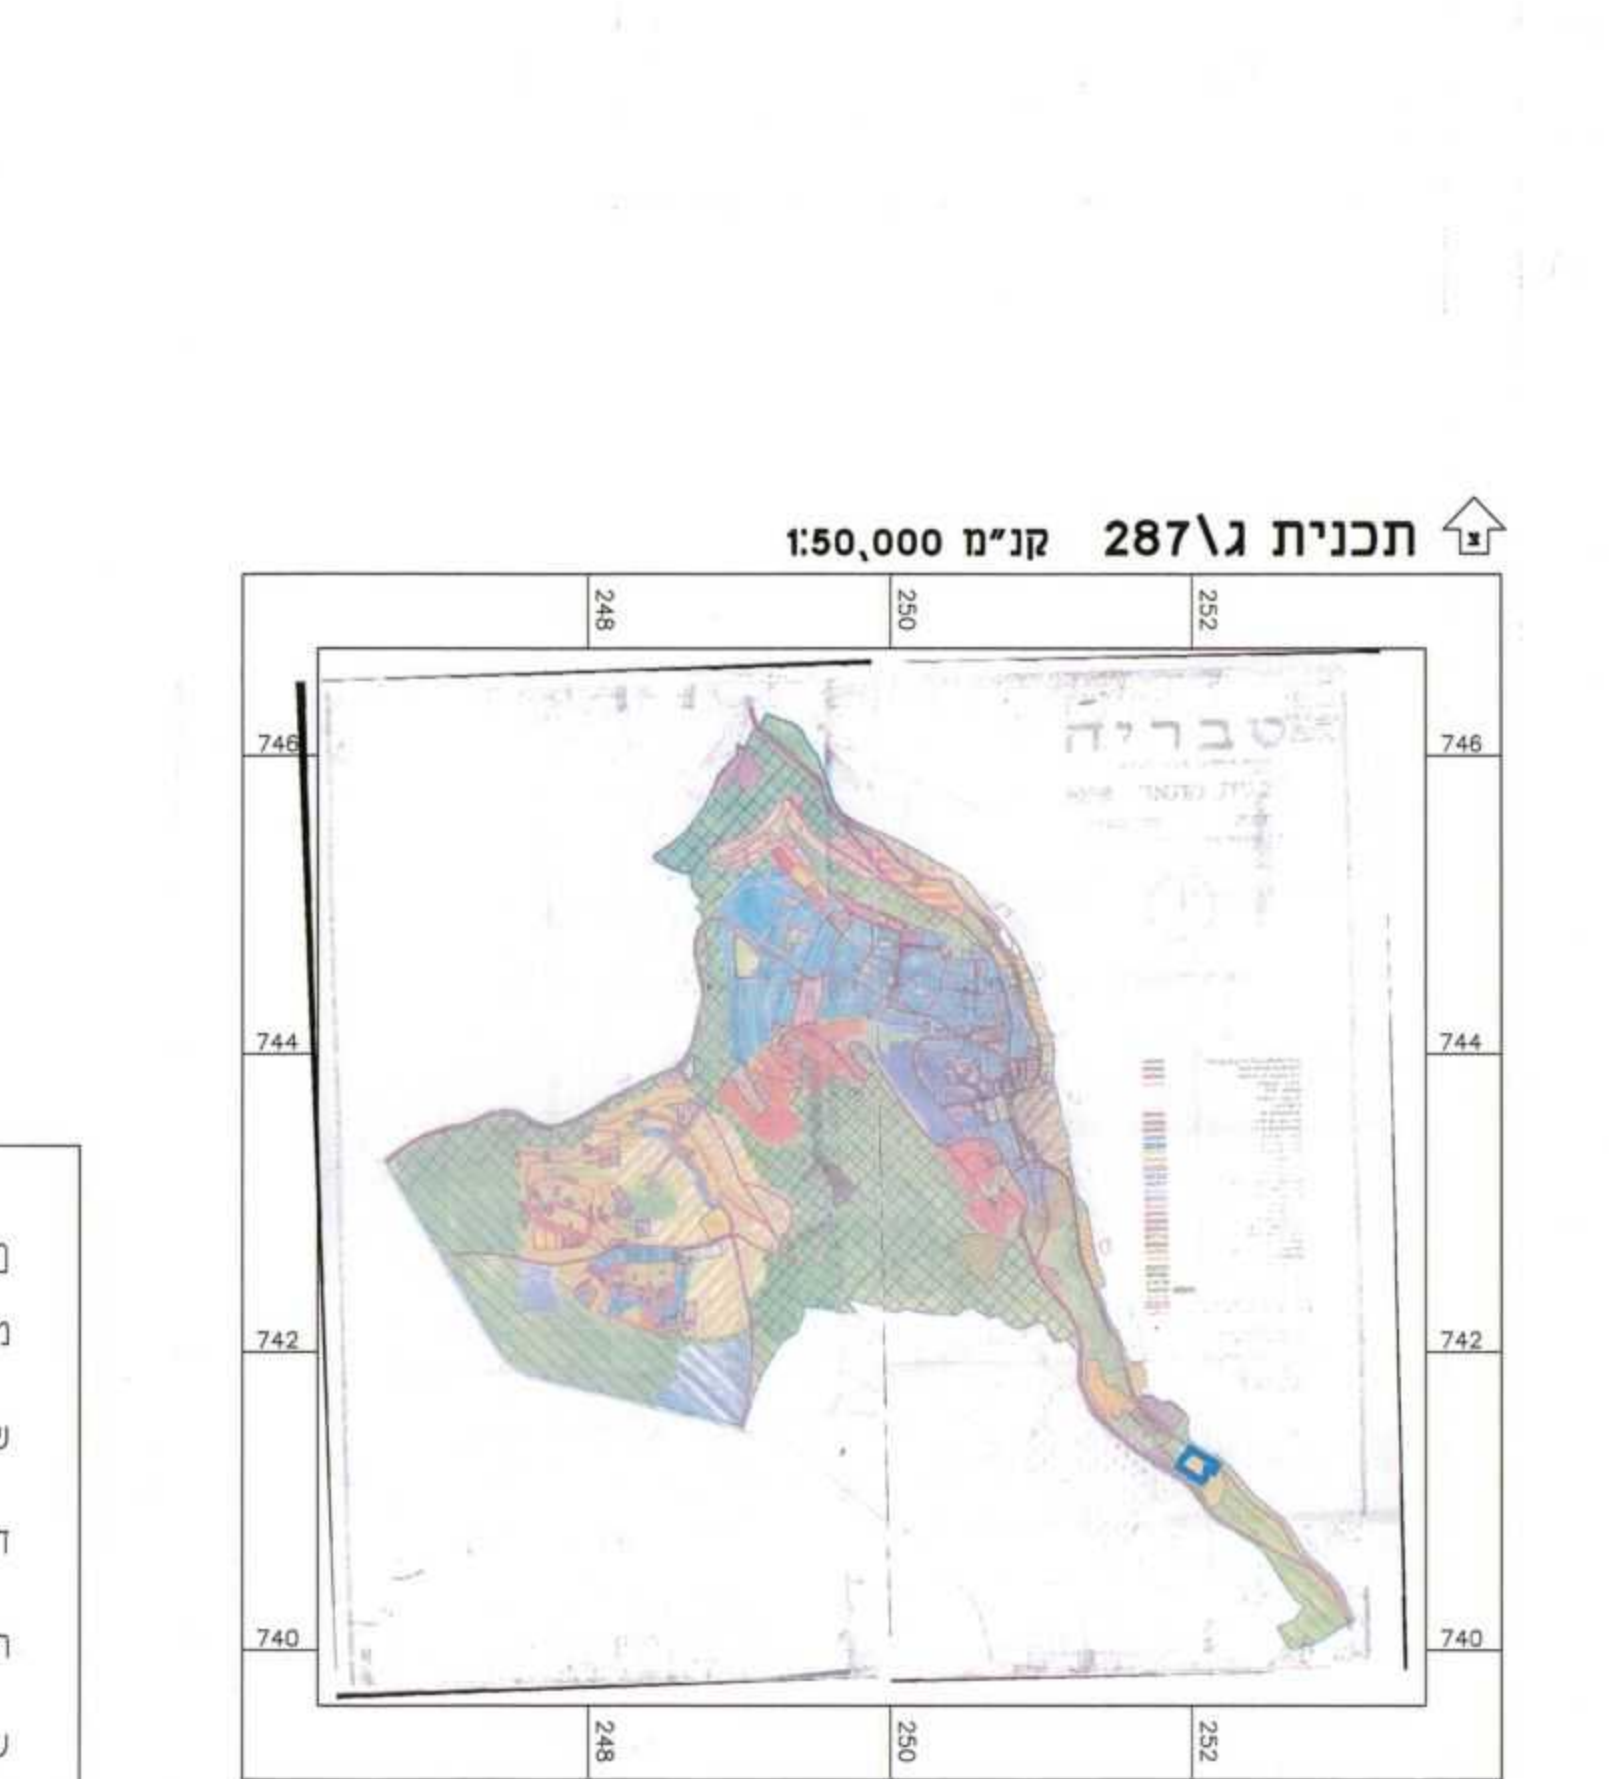

תרשים סביבה קנ"מ 1:20,000

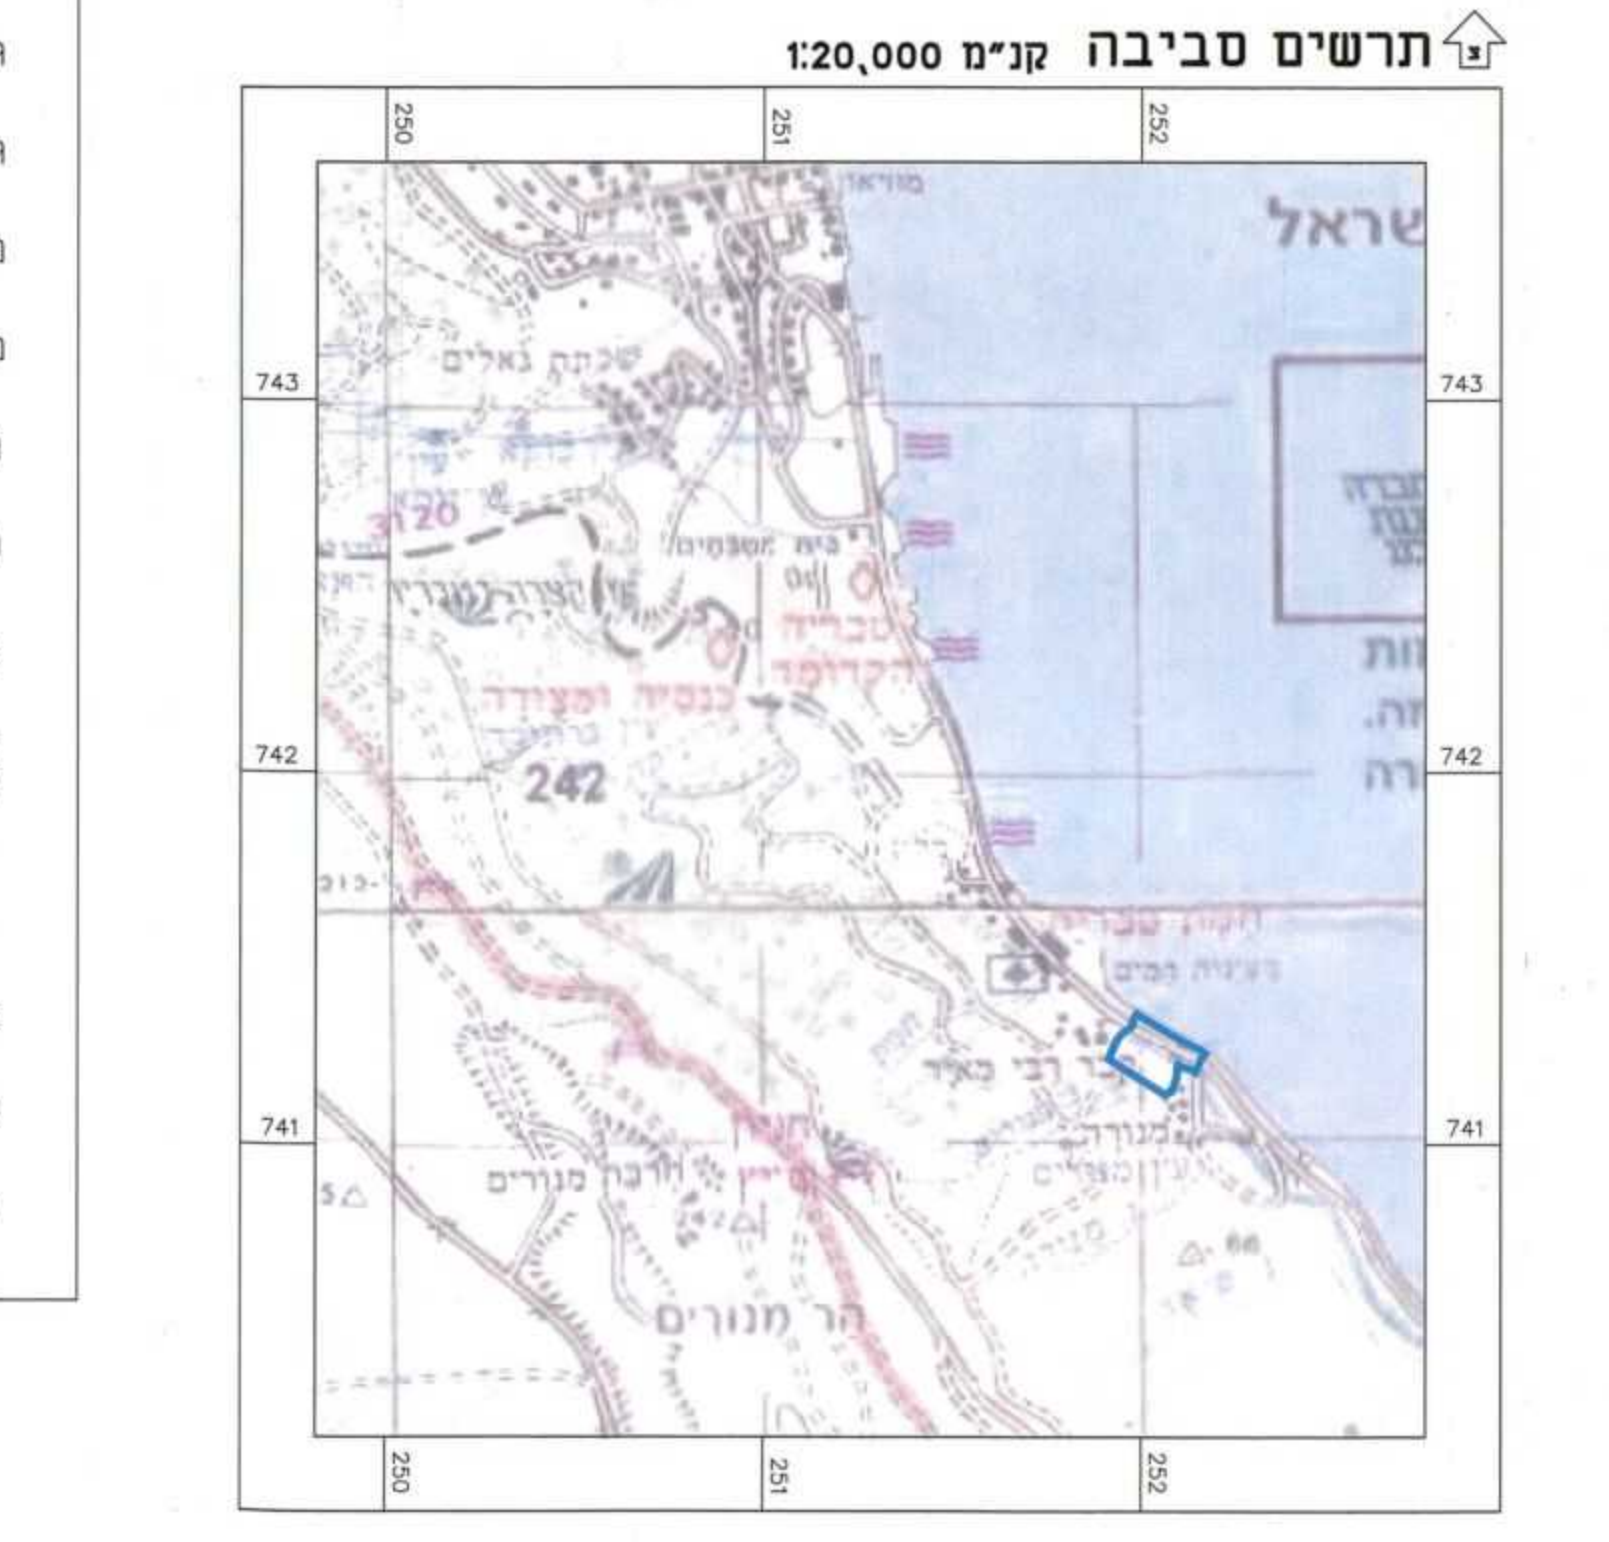


מצב מאושר קנ"מ 1:1,000



מקרא:

- שטח לכניני ציבור
- שטח ציבורי פתוח
- דרך מאושרת
- שטח למלונאות ונופש
- רצועת תשתיות עפ"י תכנית מפעל מים מאושרת
- מספר תא שטח
- גבול גוש
- גבול חלקה
- מספר גוש
- מספר חלקה
- גבול תכנית
- גבול תכנית מאושרת
- מספר דרך
- קו בניין בצדי הדרך
- רוחב תחום הדרך

מצב מוצע קנ"מ 1:1,000

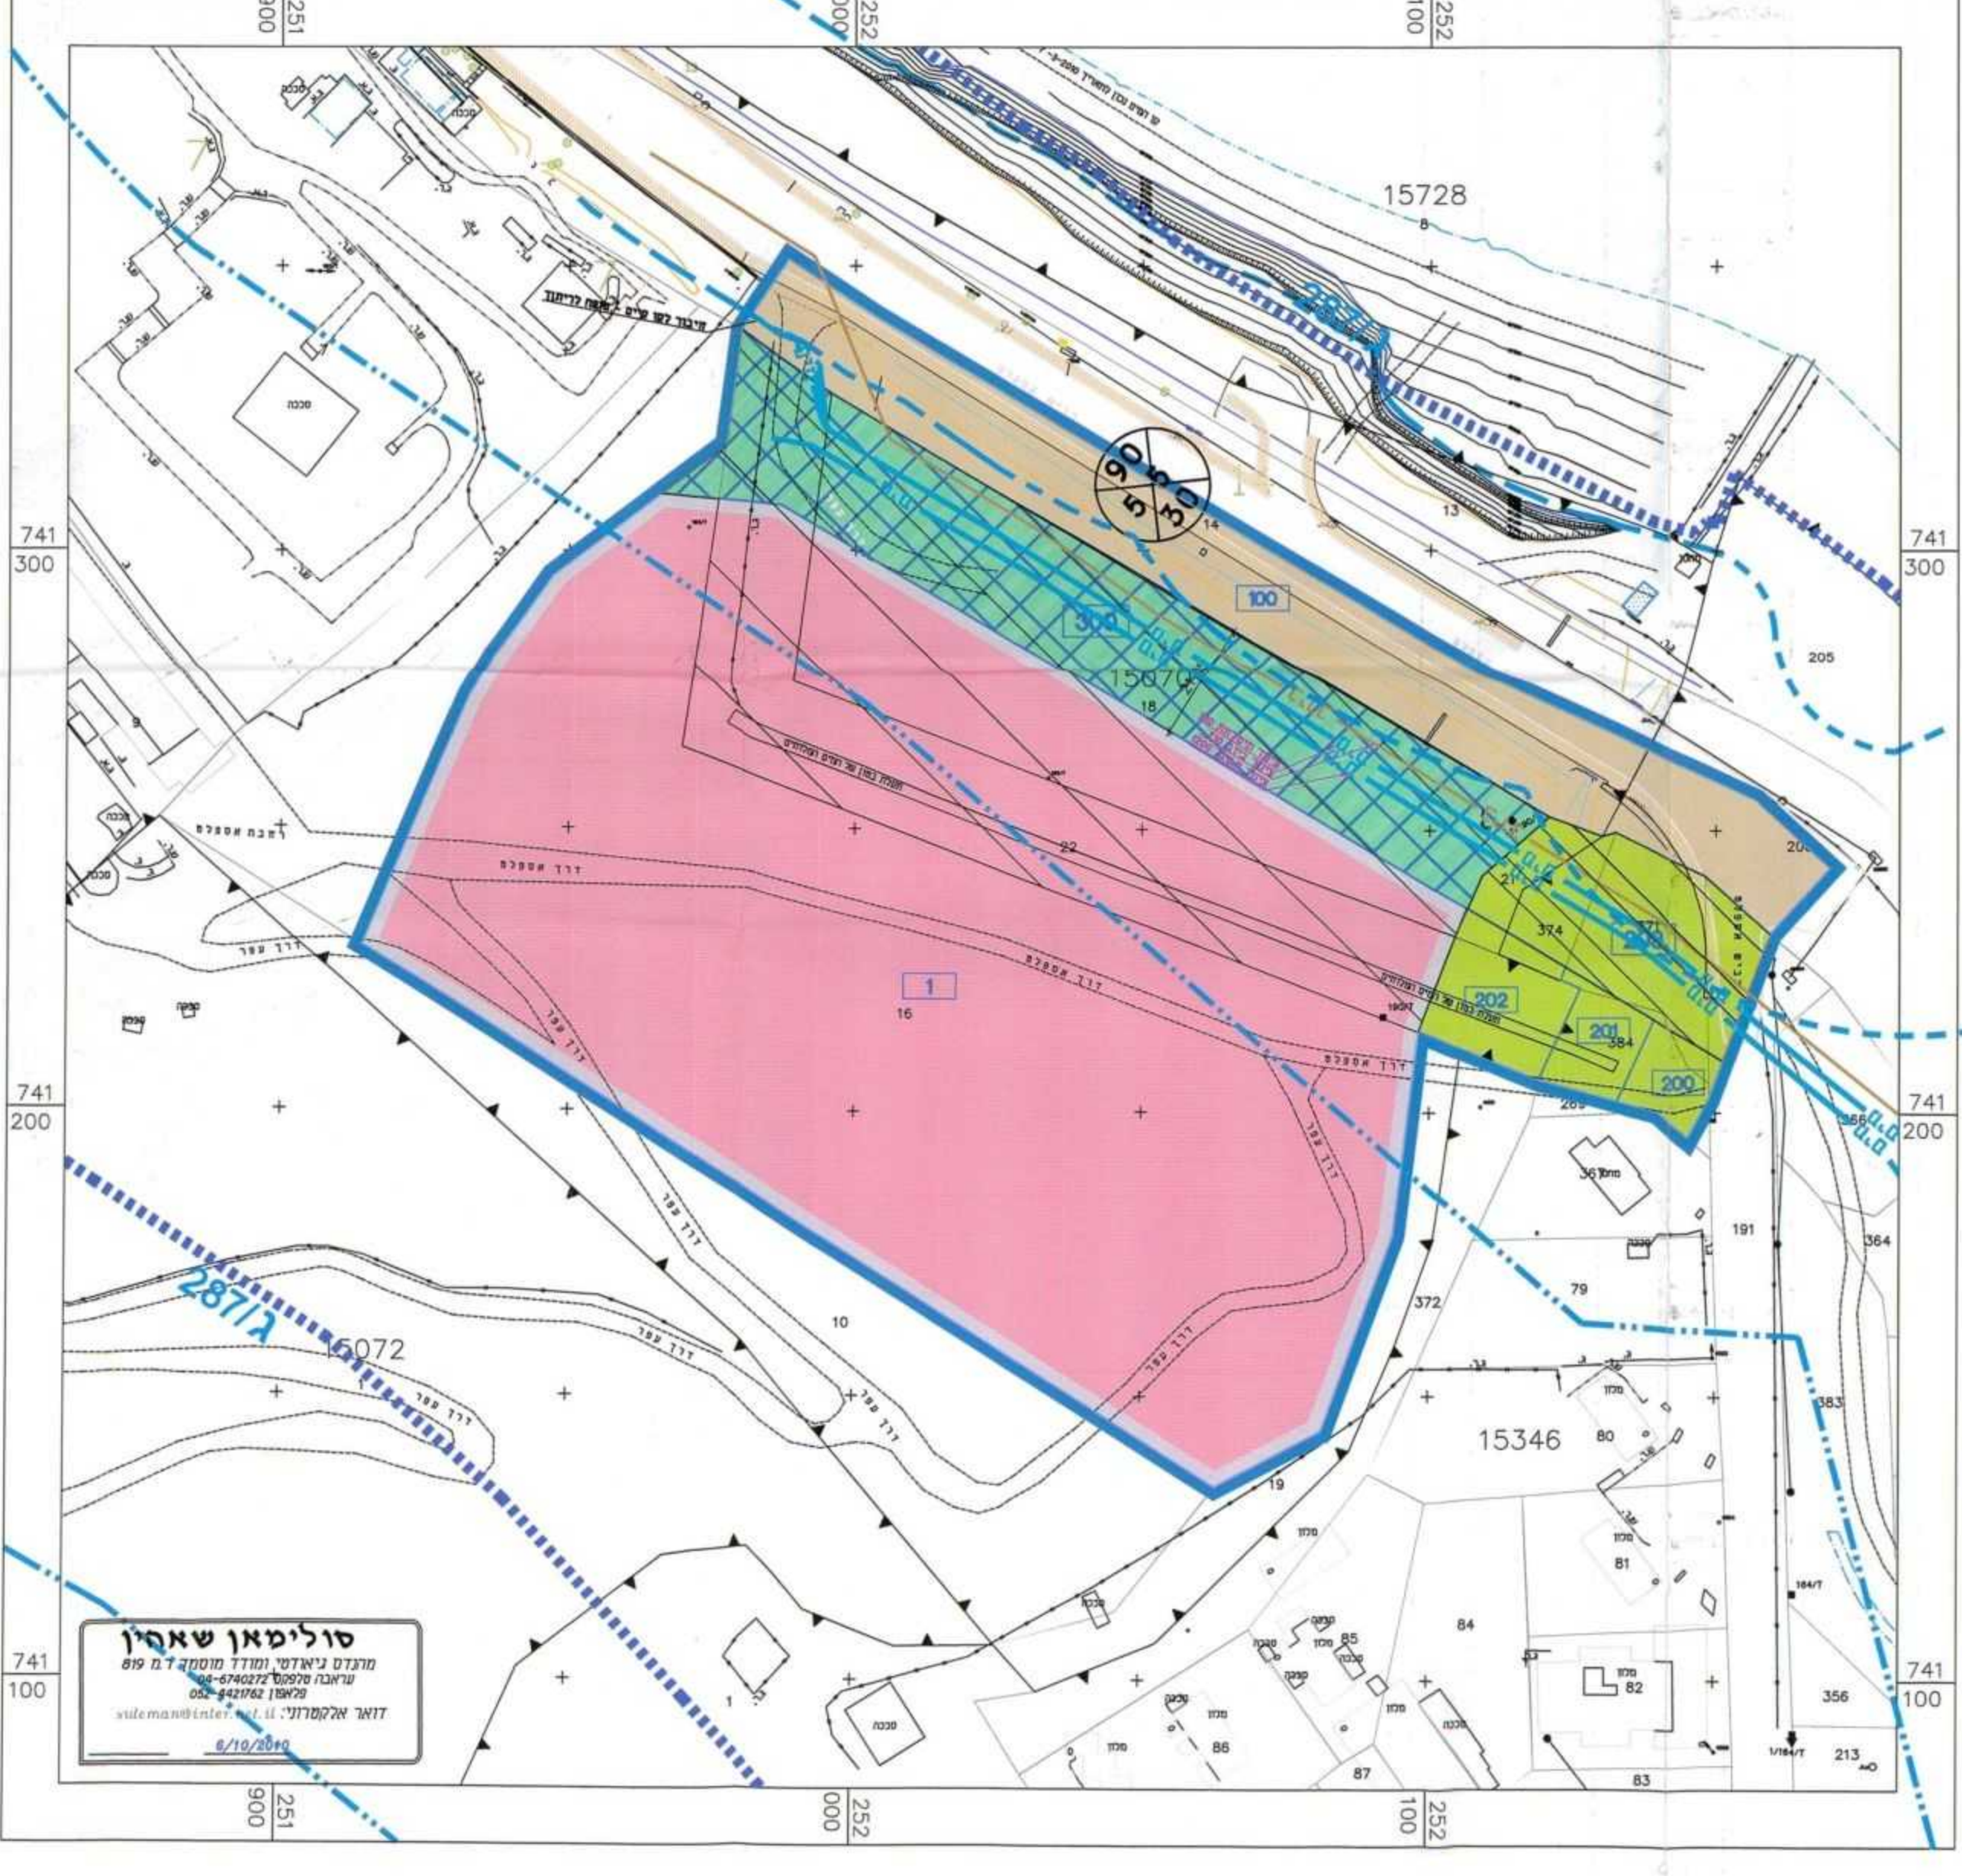

מקרא:

- מלונאות - אכסון מלונאי
- שטח ציבורי פתוח
- דרך מאושרת
- רצועת תשתיות
- שטח לאיחוד והחוקה חדשה
- הנחיות מיוחדות
- מספר תא שטח
- גבול גוש
- גבול חלקה
- מספר גוש
- מספר חלקה
- גבול תכנית
- גבול תכנית מאושרת
- קו החוף
- תחום הסביבה החופית קו 100 מ' - 300 מ'
- קו ביוב
- קו מים
- מספר דרך
- קו בניין בצדי הדרך
- רוחב תחום הדרך