

**תכנית מס' ג/20665**  
 שינוי הוראות ביעוד לדרך מאושרת במרכז כפר כנא

**תשריט**

איחוד וחלוקה	סמכות ראשית	אופי התכנית
ללא איחוד וחלוקה	ועדה מחוזית	תכנית עיתון מחוזתית להוציא התרים

מחזור: **מחזור תכנון מקומי**  
 מבוא עמקים  
**כפר כנא**  
 שטח התכנית: **118.4 מ"ר**  
 קנה מידה: **1 : 250**

משרד הפנים מחוז המרכז ועדה מחוזית  
 24-03-2014  
 נת קבל  
 נצרת צילית

גושים וחלקות בתכנית:

גוש	סוג הגוש	חלקות בשלמותן	חלקי חלקות	חתימת מורד	תאריך
שטח בני	לא מוסדר	-	-	סחור אבו דאוד מנהל מוקד מוסד יום 10/03/2014	22/03/2014

חותמות מוסד התכנון:

משרד הפנים מחוז המרכז ועדה מחוזית  
 חוק התכנון והבניה תש"ח 567  
 חוקי התכנון מס' 10.2.11  
 חוקי התכנון מס' 10.2.11  
שלב: מתן תוקף מהדורה: 3 תאריך: 22/03/2014

שמות וחתימות:

יוזם התכנית	האני יאסין עבאס ת.ד. 274 כפר כנא 16930 טל: 04-6519211
מגיש התכנית	האני יאסין עבאס ת.ד. 274 כפר כנא 16930 טל: 04-6519211
בעל הזכויות בקרקע	האני יאסין עבאס ת.ד. 274 כפר כנא 16930 טל: 04-6519211
עורך התכנית	אורי בסול מוזמד ת.ד. 965 ריינה 16940 טל: 04-6082722 e-mail: Basol-rehanna@hotmail.com
מורד	גיאנקי- מדידת ונדסה אורחית אני אבו וואד מוסר ת.ד. 1619 כפר כנא 16930 טל: 050-3252003 e-mail: a-daoud8015.net.il

מספר ותוכנית: **ג/20665**


רמת דיעוקהגו הכחול והקדסטר  
 מדידה גרפית  
 שטח כחול (כלכל) ברמה אגליטית  
 מדידה אגליטית מלא ברמת תציר(כולל) הגו הכחול.

1. המדידה המשומשת  
 הריני מצהיר בזאת כי מדידת המפה הסופוגרפית/המצבית המרומה רקע לתכנית זו נערכה על ידי ביום: 06/05/2012 והיא רוכזה לפי הוראות נוהל מבאית ובחאסם לזוראות החוק ולתקנת המודדים שבחוקף. דיעוק הגו הכחול והקדסטר: מדידה גרפית/קו כחול(כלכל) ברמה אגליטית/מדידה אגליטית מלאה ברמת תציר/כולל הגו הכחול.

שם המורד: מספר רשיון: משרד הפנים  
 תאריך: 08/07/2013


2. המדידה המקומית  
 הריני מצהיר בזאת כי המפה הסופוגרפית/המצבית המרומה רקע לתכנית זו, לרבות הרקע הקדסטרואלי, נבדקה על ידי ומצאה עדכנית/שדוכנה ביום: 18/12/2013 בהתאם לזוראות החוק ולתקנת המודדים שבחוקף.

שם המורד: מספר רשיון: משרד הפנים  
 תאריך: 22/03/2014

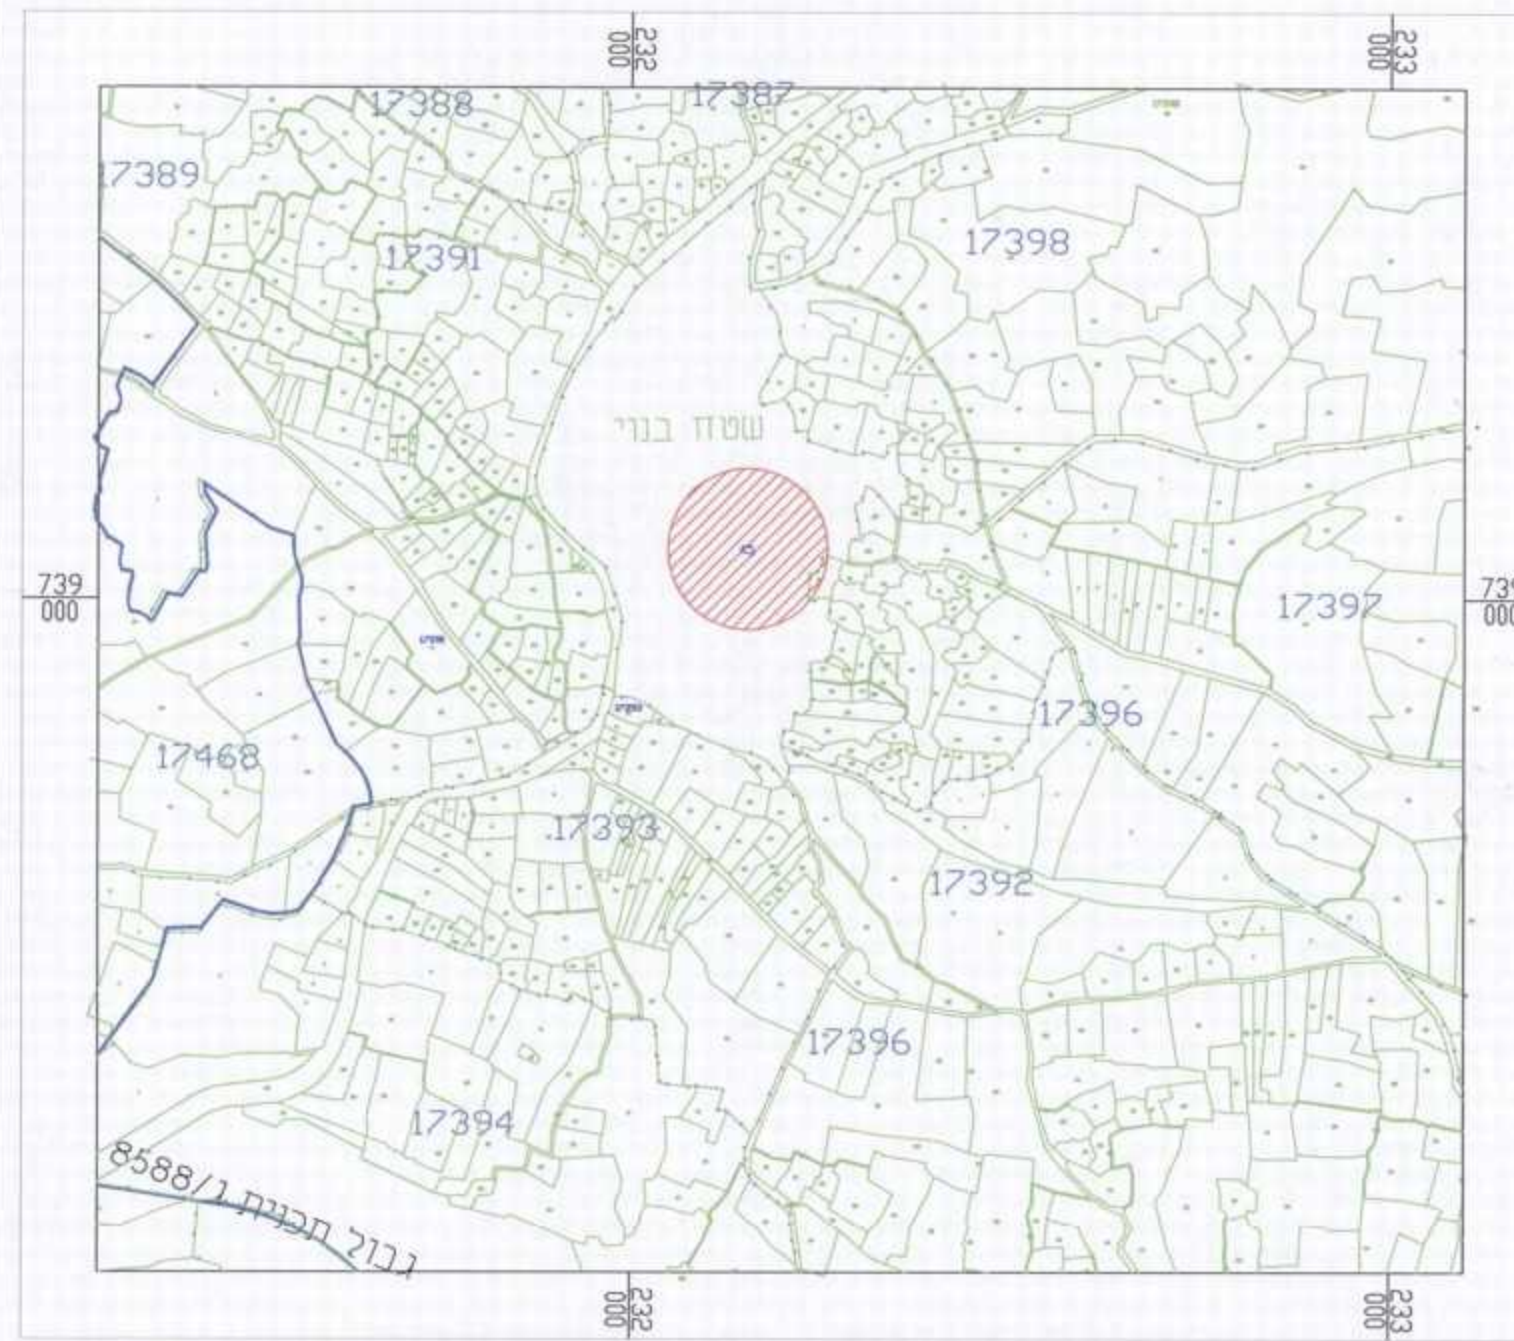


תרשיים התמצאות קנ"מ 1:10000

- מקרא מצב מאושר**
- גבול תכנית
  - גבול תכנית מאושרת ומספרה ג/8588
  - אתר עתיקות
  - אזור מגורים ב\*
  - דרך מאושרת
  - חניה ציבורית
  - שטח לבניני ציבור
  - בניין
  - גבול גוש רשום
  - מס' גוש רשום ש.ב.
  - גבול חלקה רשומה
  - גבול מגרש מאושר
  - מס' דרך
  - מרווחים קדמיים מינימליים
  - רוחב דרך
- \* יעוד שלא על פי מבאית

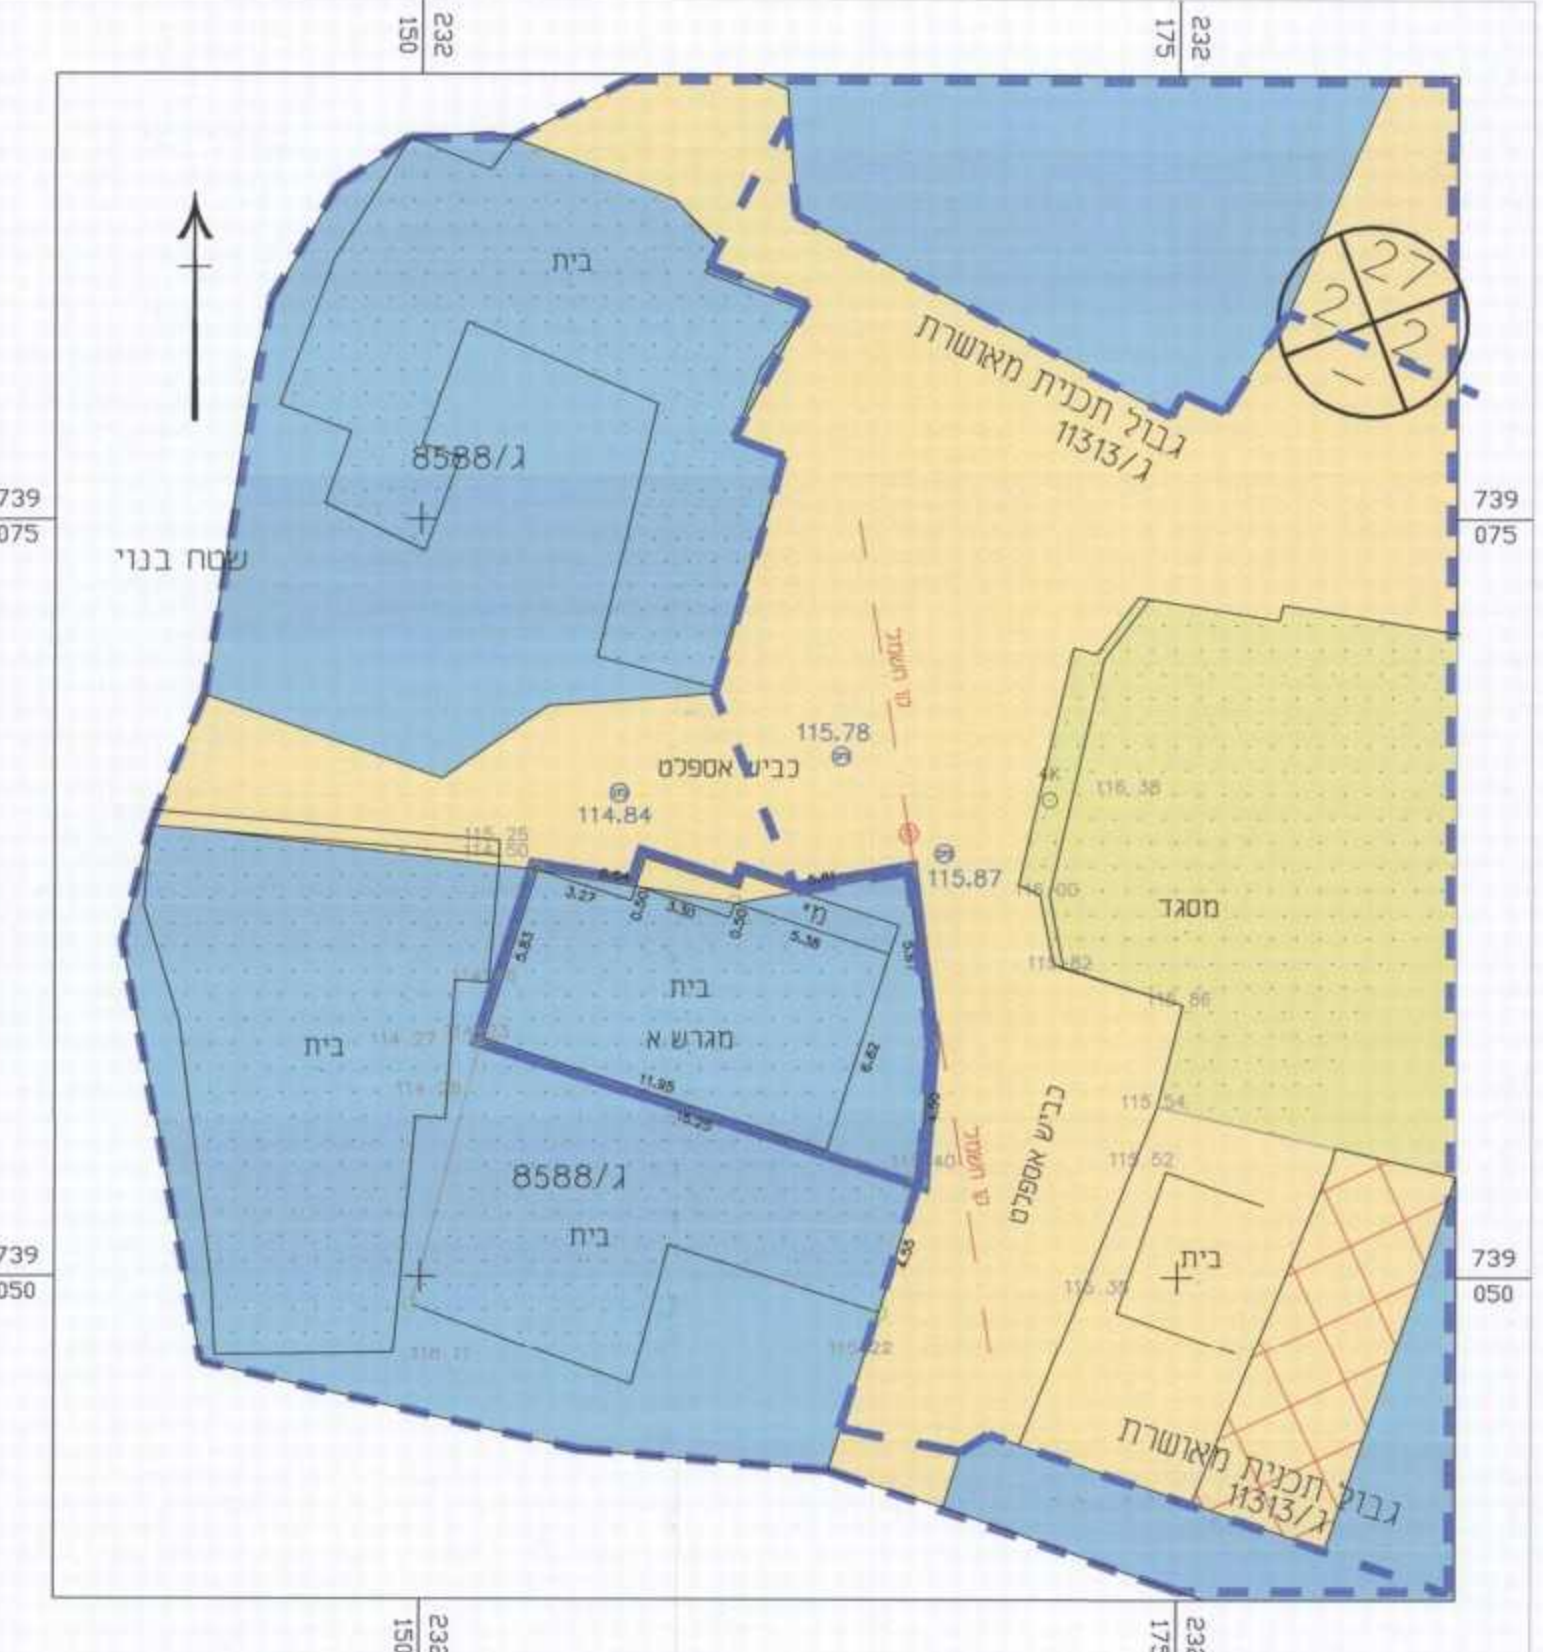


מצב מאושר קנ"מ 1:250

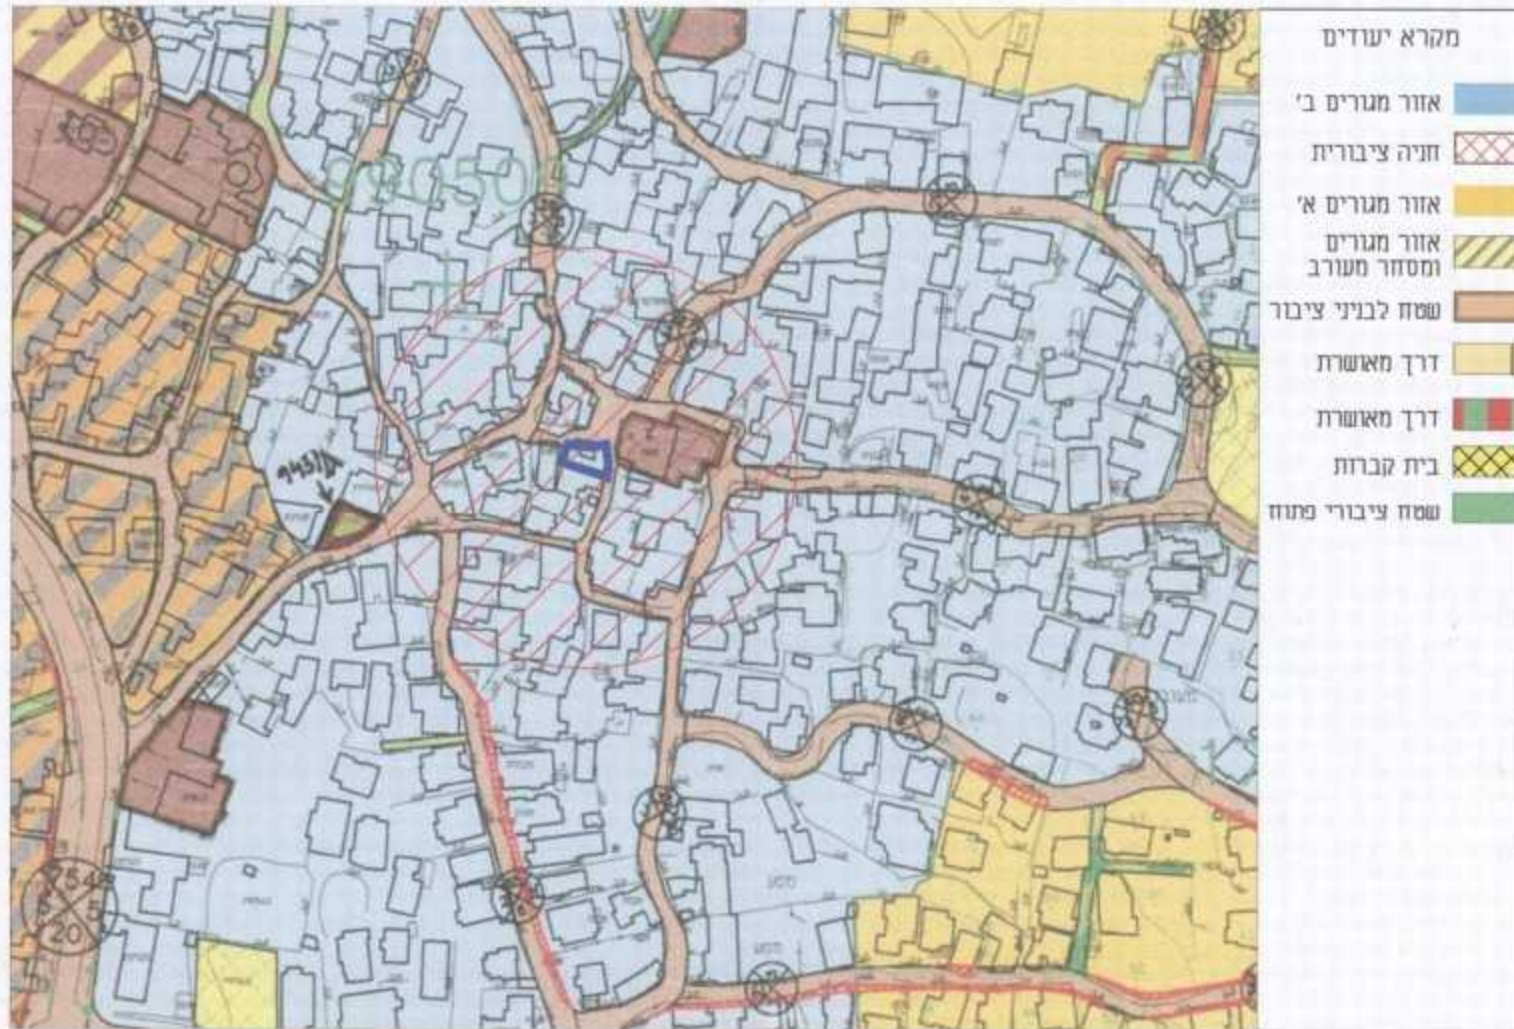

תרשיים סביבה קנ"מ 1:2500 לפי תוכנית ג/8588

- מקרא מצב מוצע**
- גבול תכנית
  - אזור מגורים ב
  - דרך מאושרת
  - הנחיות מיוחדות
  - בניין
  - אתר עתיקות
  - מס' תא שטח
  - גבול תא שטח
  - קו בנין
  - גבול גוש רשום
  - מס' גוש רשום ש.ב.
  - גבול חלקה רשומה
  - גבול מגרש מאושר
  - מס' דרך
  - מרווחים קדמיים מינימליים
  - רוחב דרך

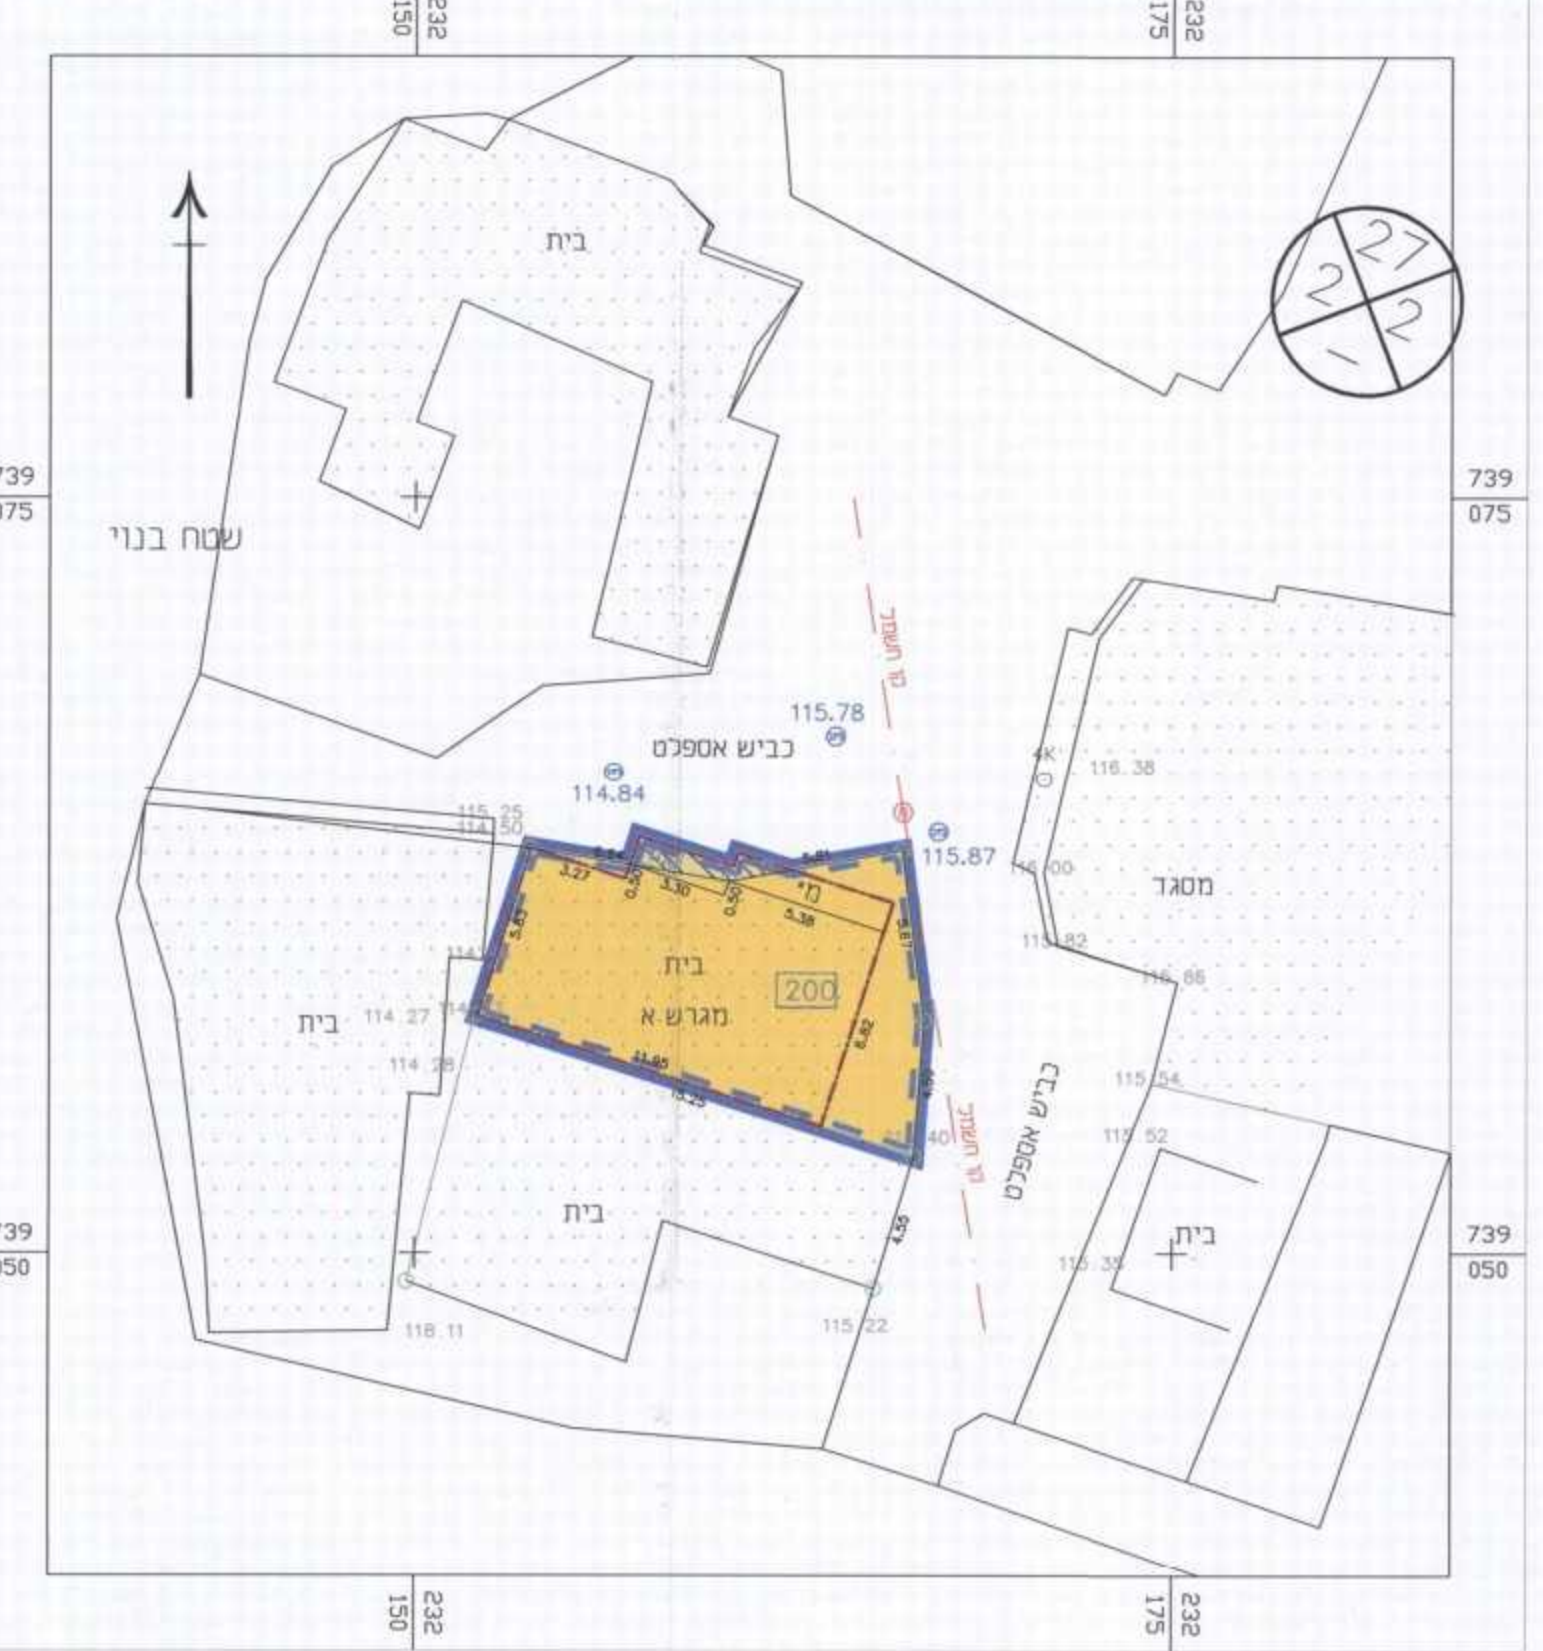

מצב מוצע קנ"מ 1:250