

תכנית מס' ג\20376

אליעזר אוזיון - נצרת עילית

תשרית

תכנית מפורטת

אחוד וחלוקה	סמכות ראשית	חיתכים וחריטות
ללא אחוד וחלוקה	ועדה מחוזית	חבית נמסכתה נתן לוצצא ריתנים או רשאות

מחוז: :
מרחב תכנון מקומי: :
רשות מקומית: :
נצרת עילית
נצרת עילית
נצרת עילית
שטח התכנית: :
קנה מידה: :
5.537 דונם
1 : 500

גושם וחלקות בתכנית:

גוש	סוג הגוש	חלקות בשלמותן	חלקי חלקות
17733	מוסדר	54,43,20	71,70,21
17734	מוסדר		29
17736	מוסדר	50,38,37	53

חזמתות מוסד התכנון:

אישור תכנית
מחוז הצפון
15.08.2014

אישור תכנית
מחוז הצפון
15.08.2014


שלב: מלוי תנאים למתן תוקף מהדורה: 1 תאריך: 15/08/2014

שמות וחתימות:


מגיש התכנית	מחוז: : מחוז הצפון 15.08.2014	מחוז: : מחוז הצפון 15.08.2014	מחוז: : מחוז הצפון 15.08.2014	מחוז: : מחוז הצפון 15.08.2014
יועץ בפקעל	מחוז: : מחוז הצפון 15.08.2014	מחוז: : מחוז הצפון 15.08.2014	מחוז: : מחוז הצפון 15.08.2014	מחוז: : מחוז הצפון 15.08.2014
בעל עיון בקרקע	מחוז: : מחוז הצפון 15.08.2014	מחוז: : מחוז הצפון 15.08.2014	מחוז: : מחוז הצפון 15.08.2014	מחוז: : מחוז הצפון 15.08.2014
עורך התכנית	מחוז: : מחוז הצפון 15.08.2014	מחוז: : מחוז הצפון 15.08.2014	מחוז: : מחוז הצפון 15.08.2014	מחוז: : מחוז הצפון 15.08.2014
מודד	מחוז: : מחוז הצפון 15.08.2014	מחוז: : מחוז הצפון 15.08.2014	מחוז: : מחוז הצפון 15.08.2014	מחוז: : מחוז הצפון 15.08.2014

אישור תכנית
מחוז הצפון
15.08.2014


אישור תכנית
מחוז הצפון
15.08.2014

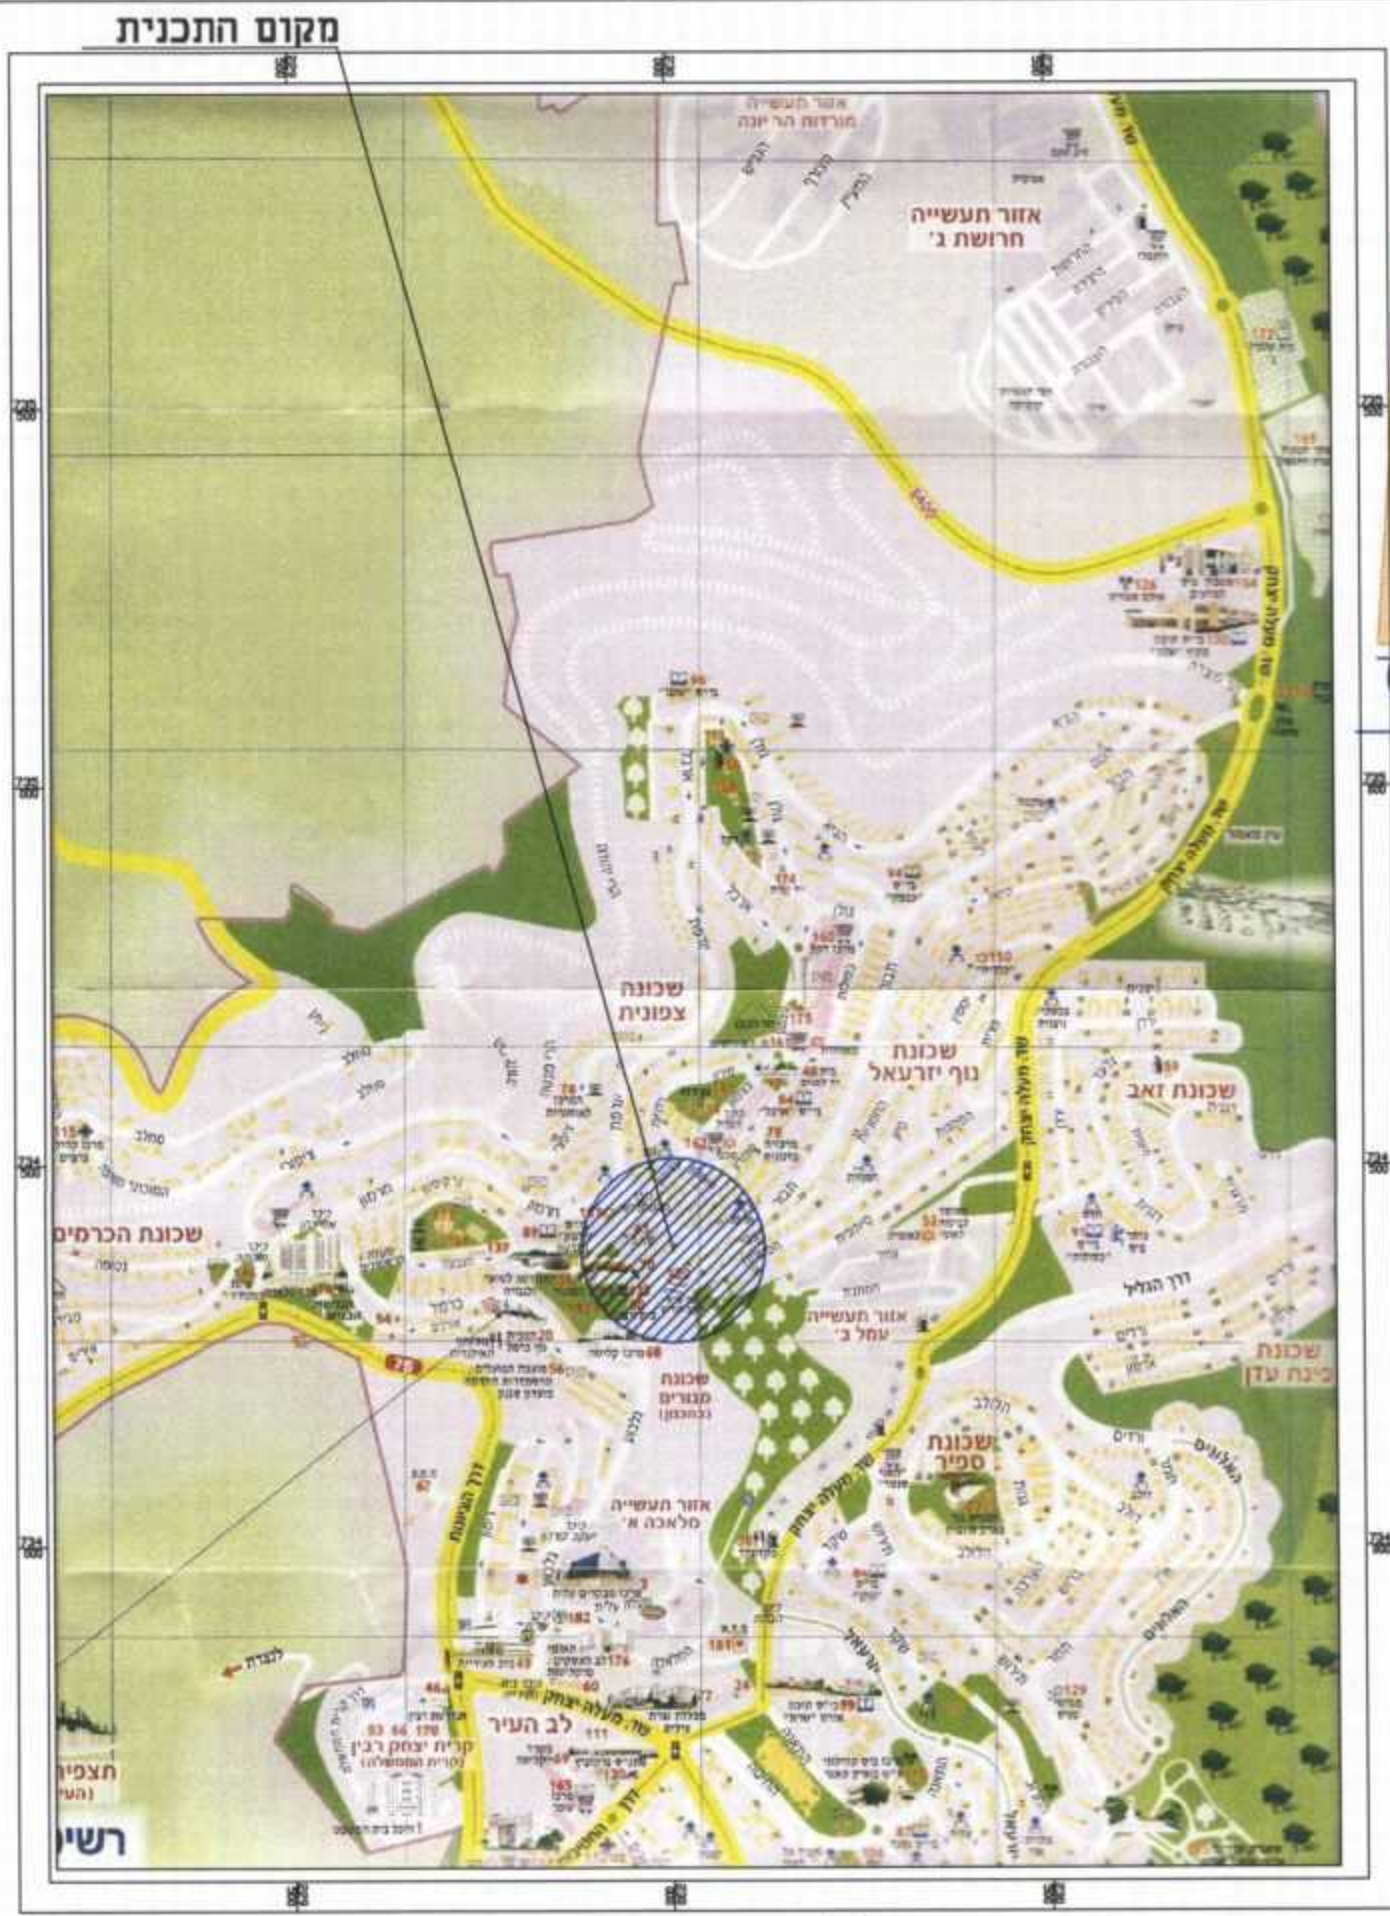

תרשים התמצאות כללית - 1:100000

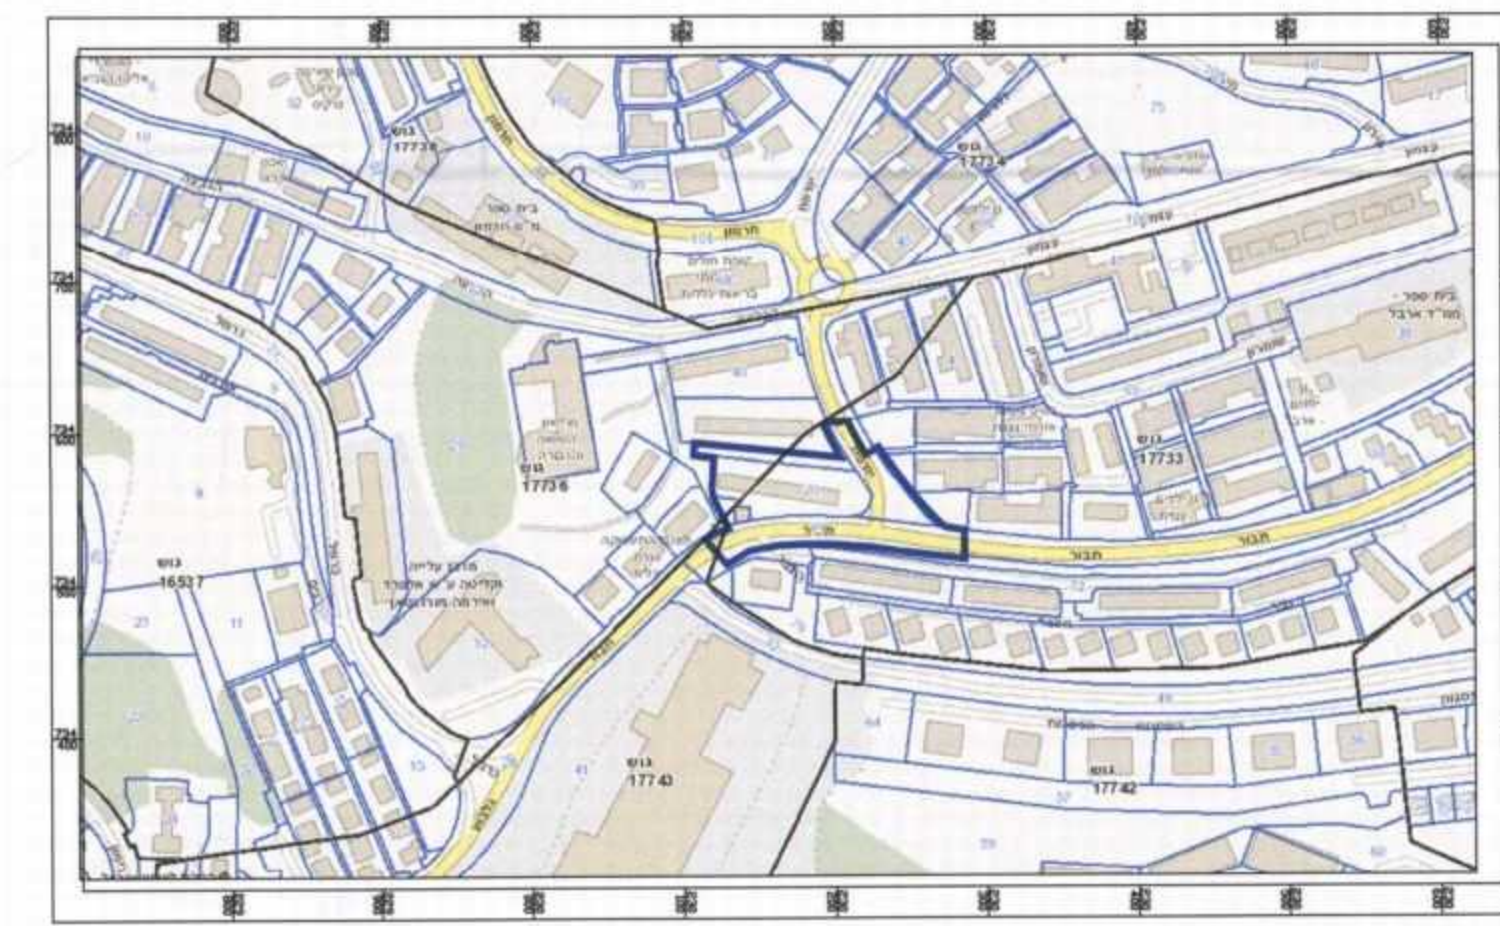

תרשים סביבה 1:5000

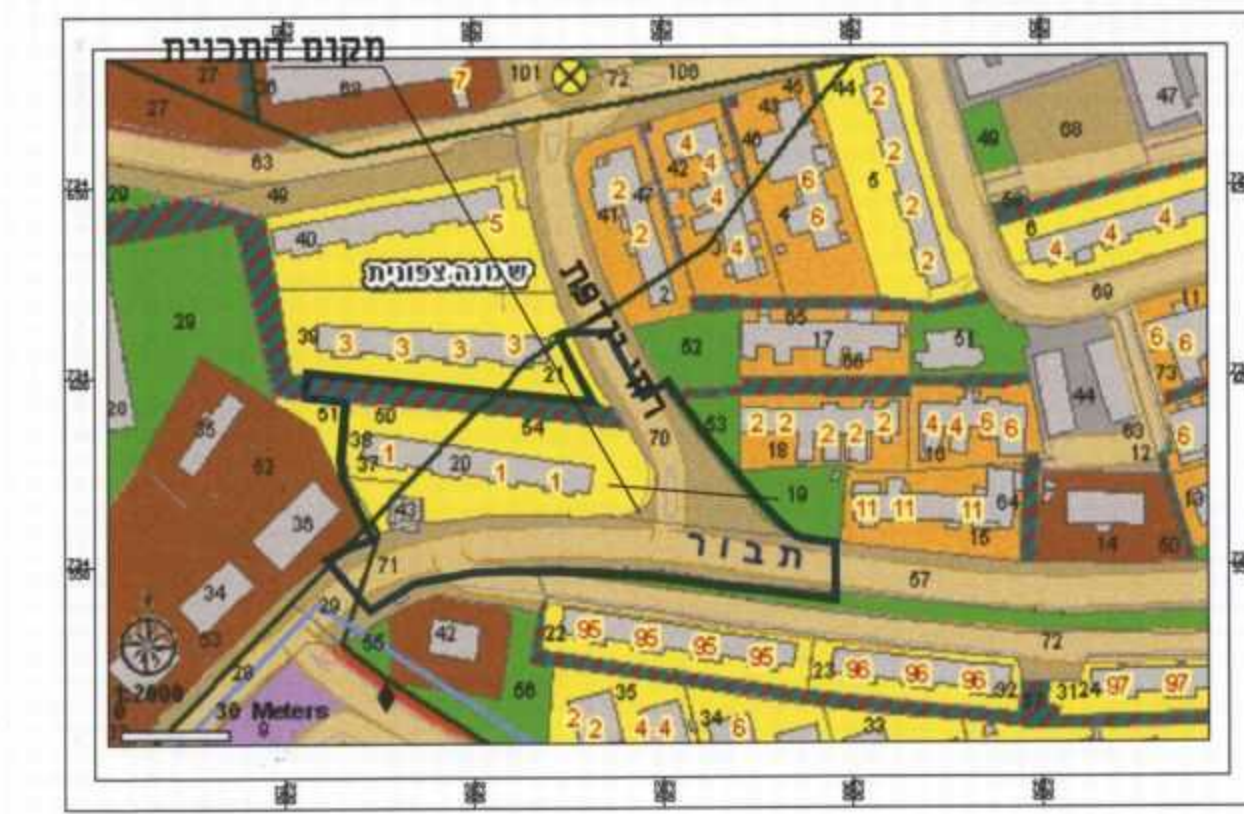

תרשים הסביבה הקרובה - 1:2000

מקרא

גבול תכנית מאושרת

גבול תכנית

אזור מגורים 4-3 קומות

אזור מגורים קומה אחת

אזור לבנייני ציבור

אזור מסחרי

שבילים


שטח צבורי פתוח

דרך מאושרת

מספר דרך

מרווחים קדמיים מינמליים

רוחב הדרך

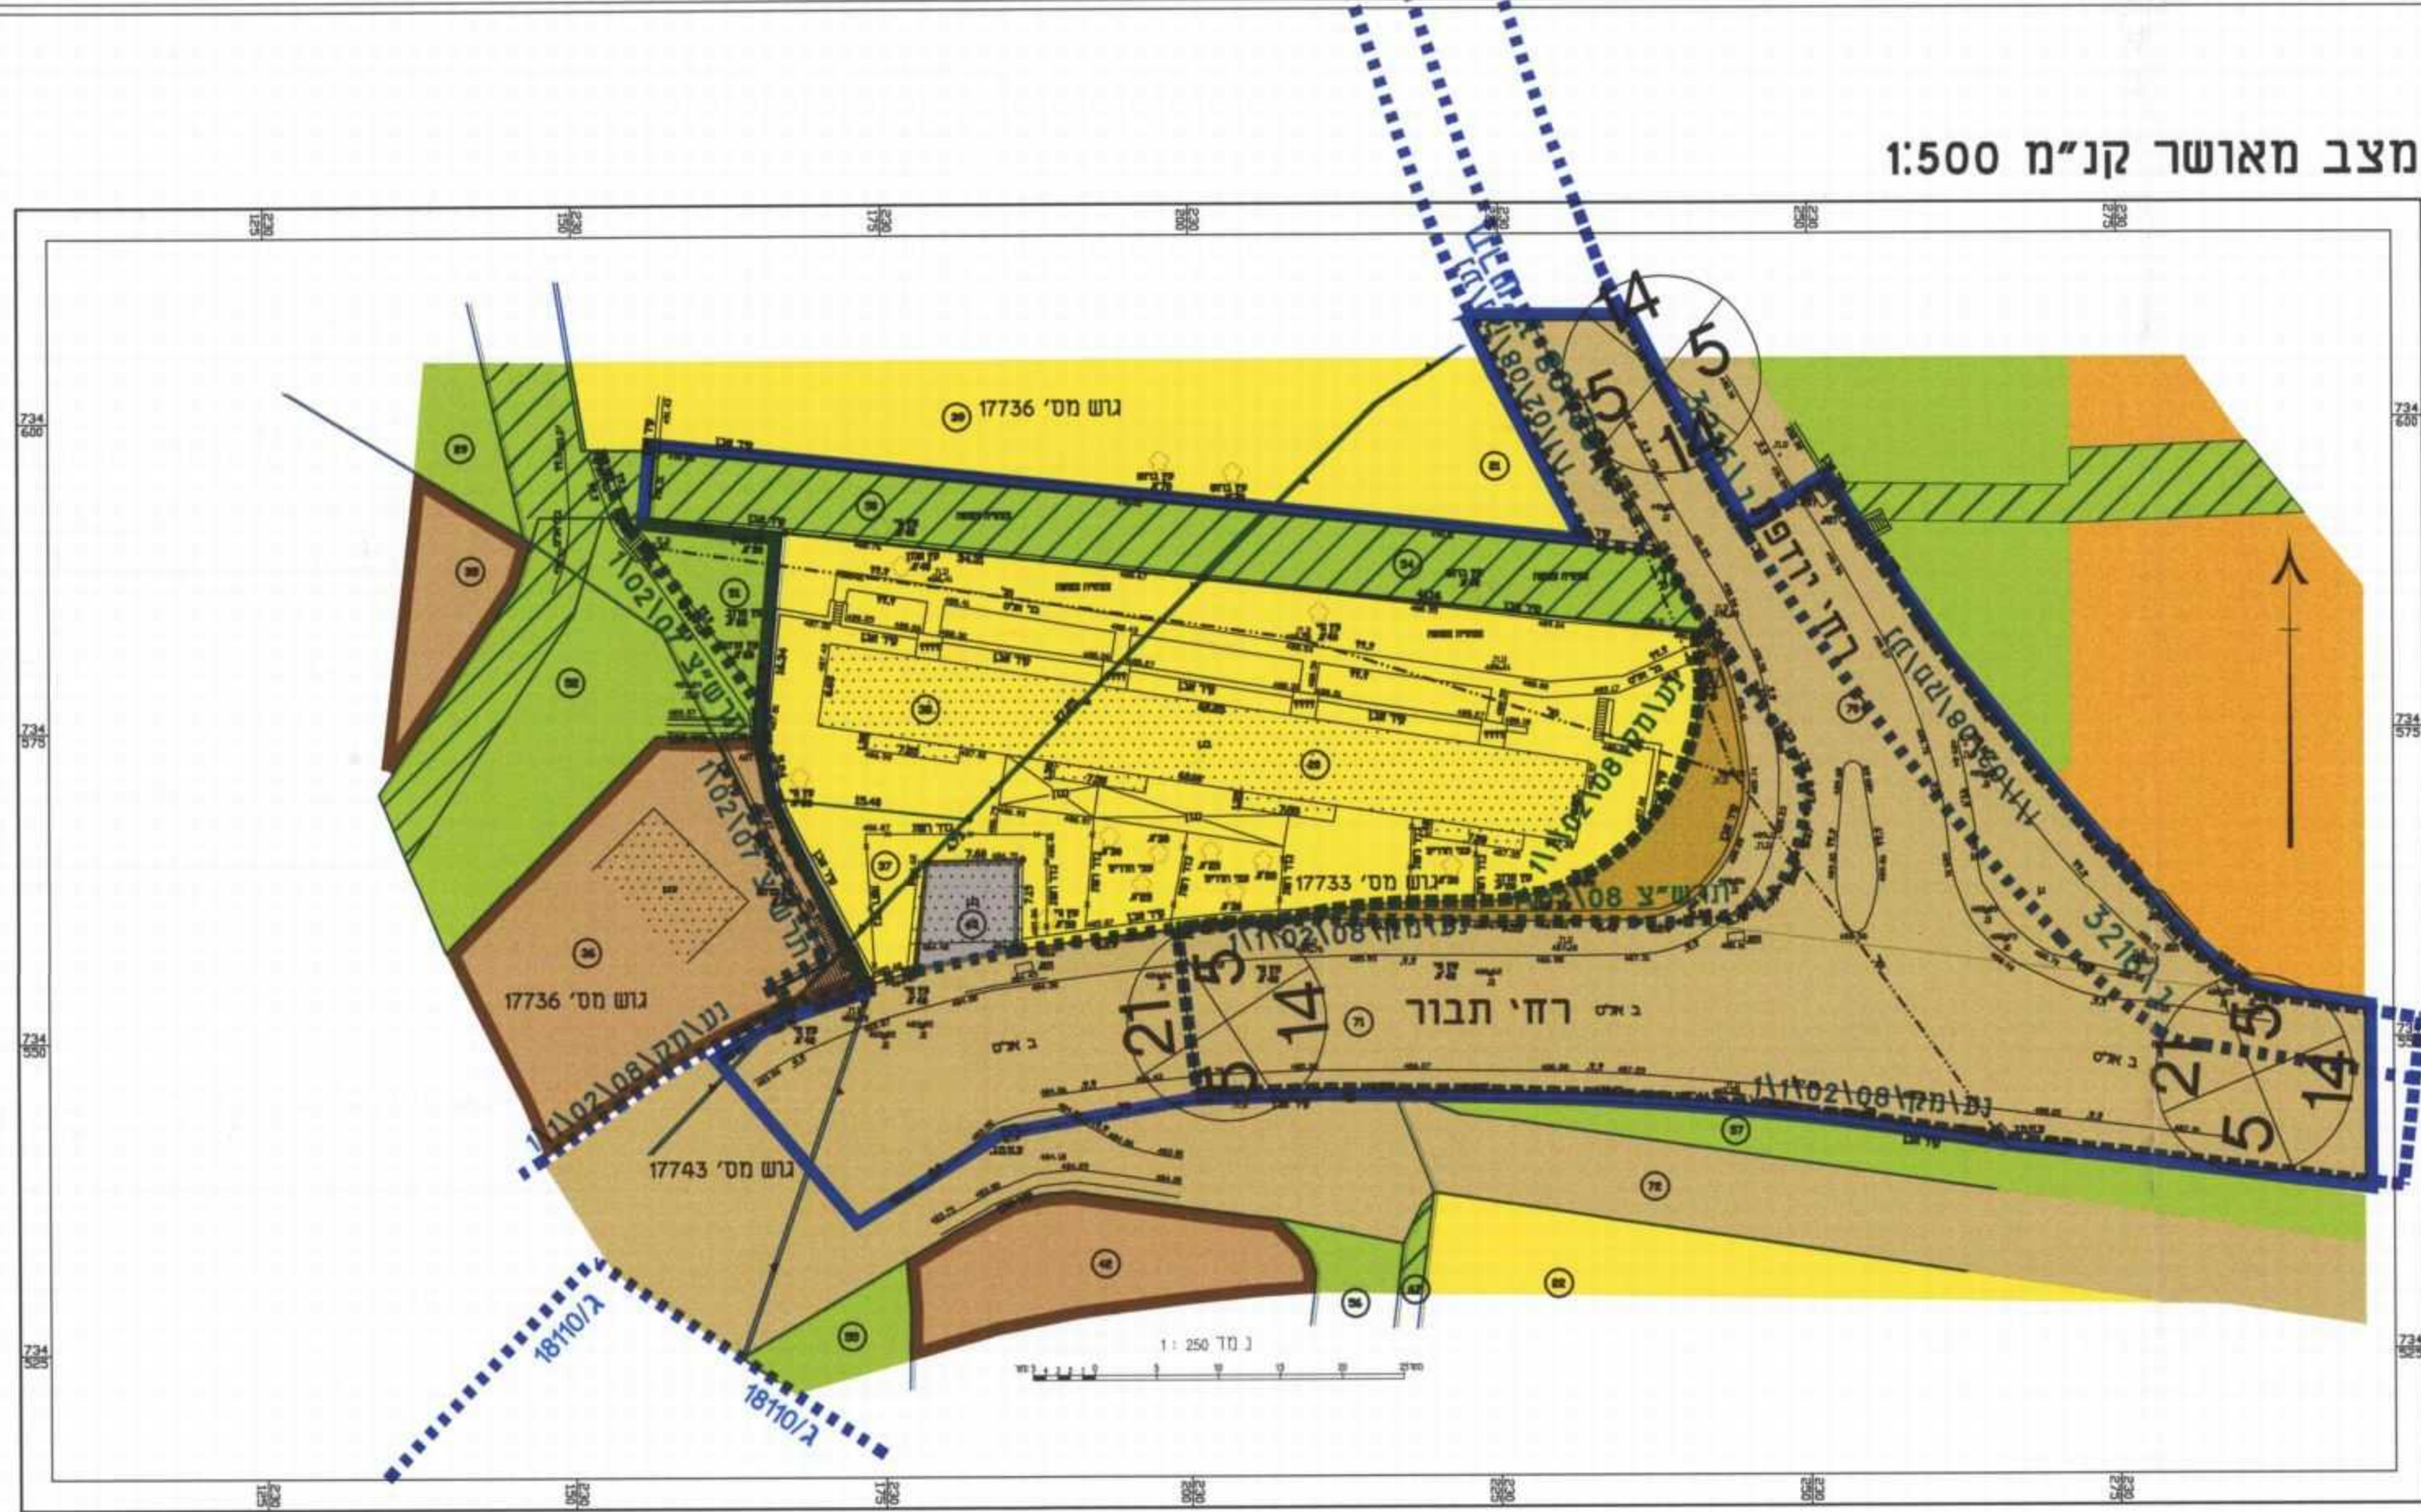

מצב מאושר קנ"מ 1:500

מקרא

גבול תכנית

מגורים ב'

דרך מאושרת

דרך משולבת

מסוזר

חניון


קו בנין

להריטה

מספר דרך

מרווחים קדמיים מינמליים

רוחב הדרך

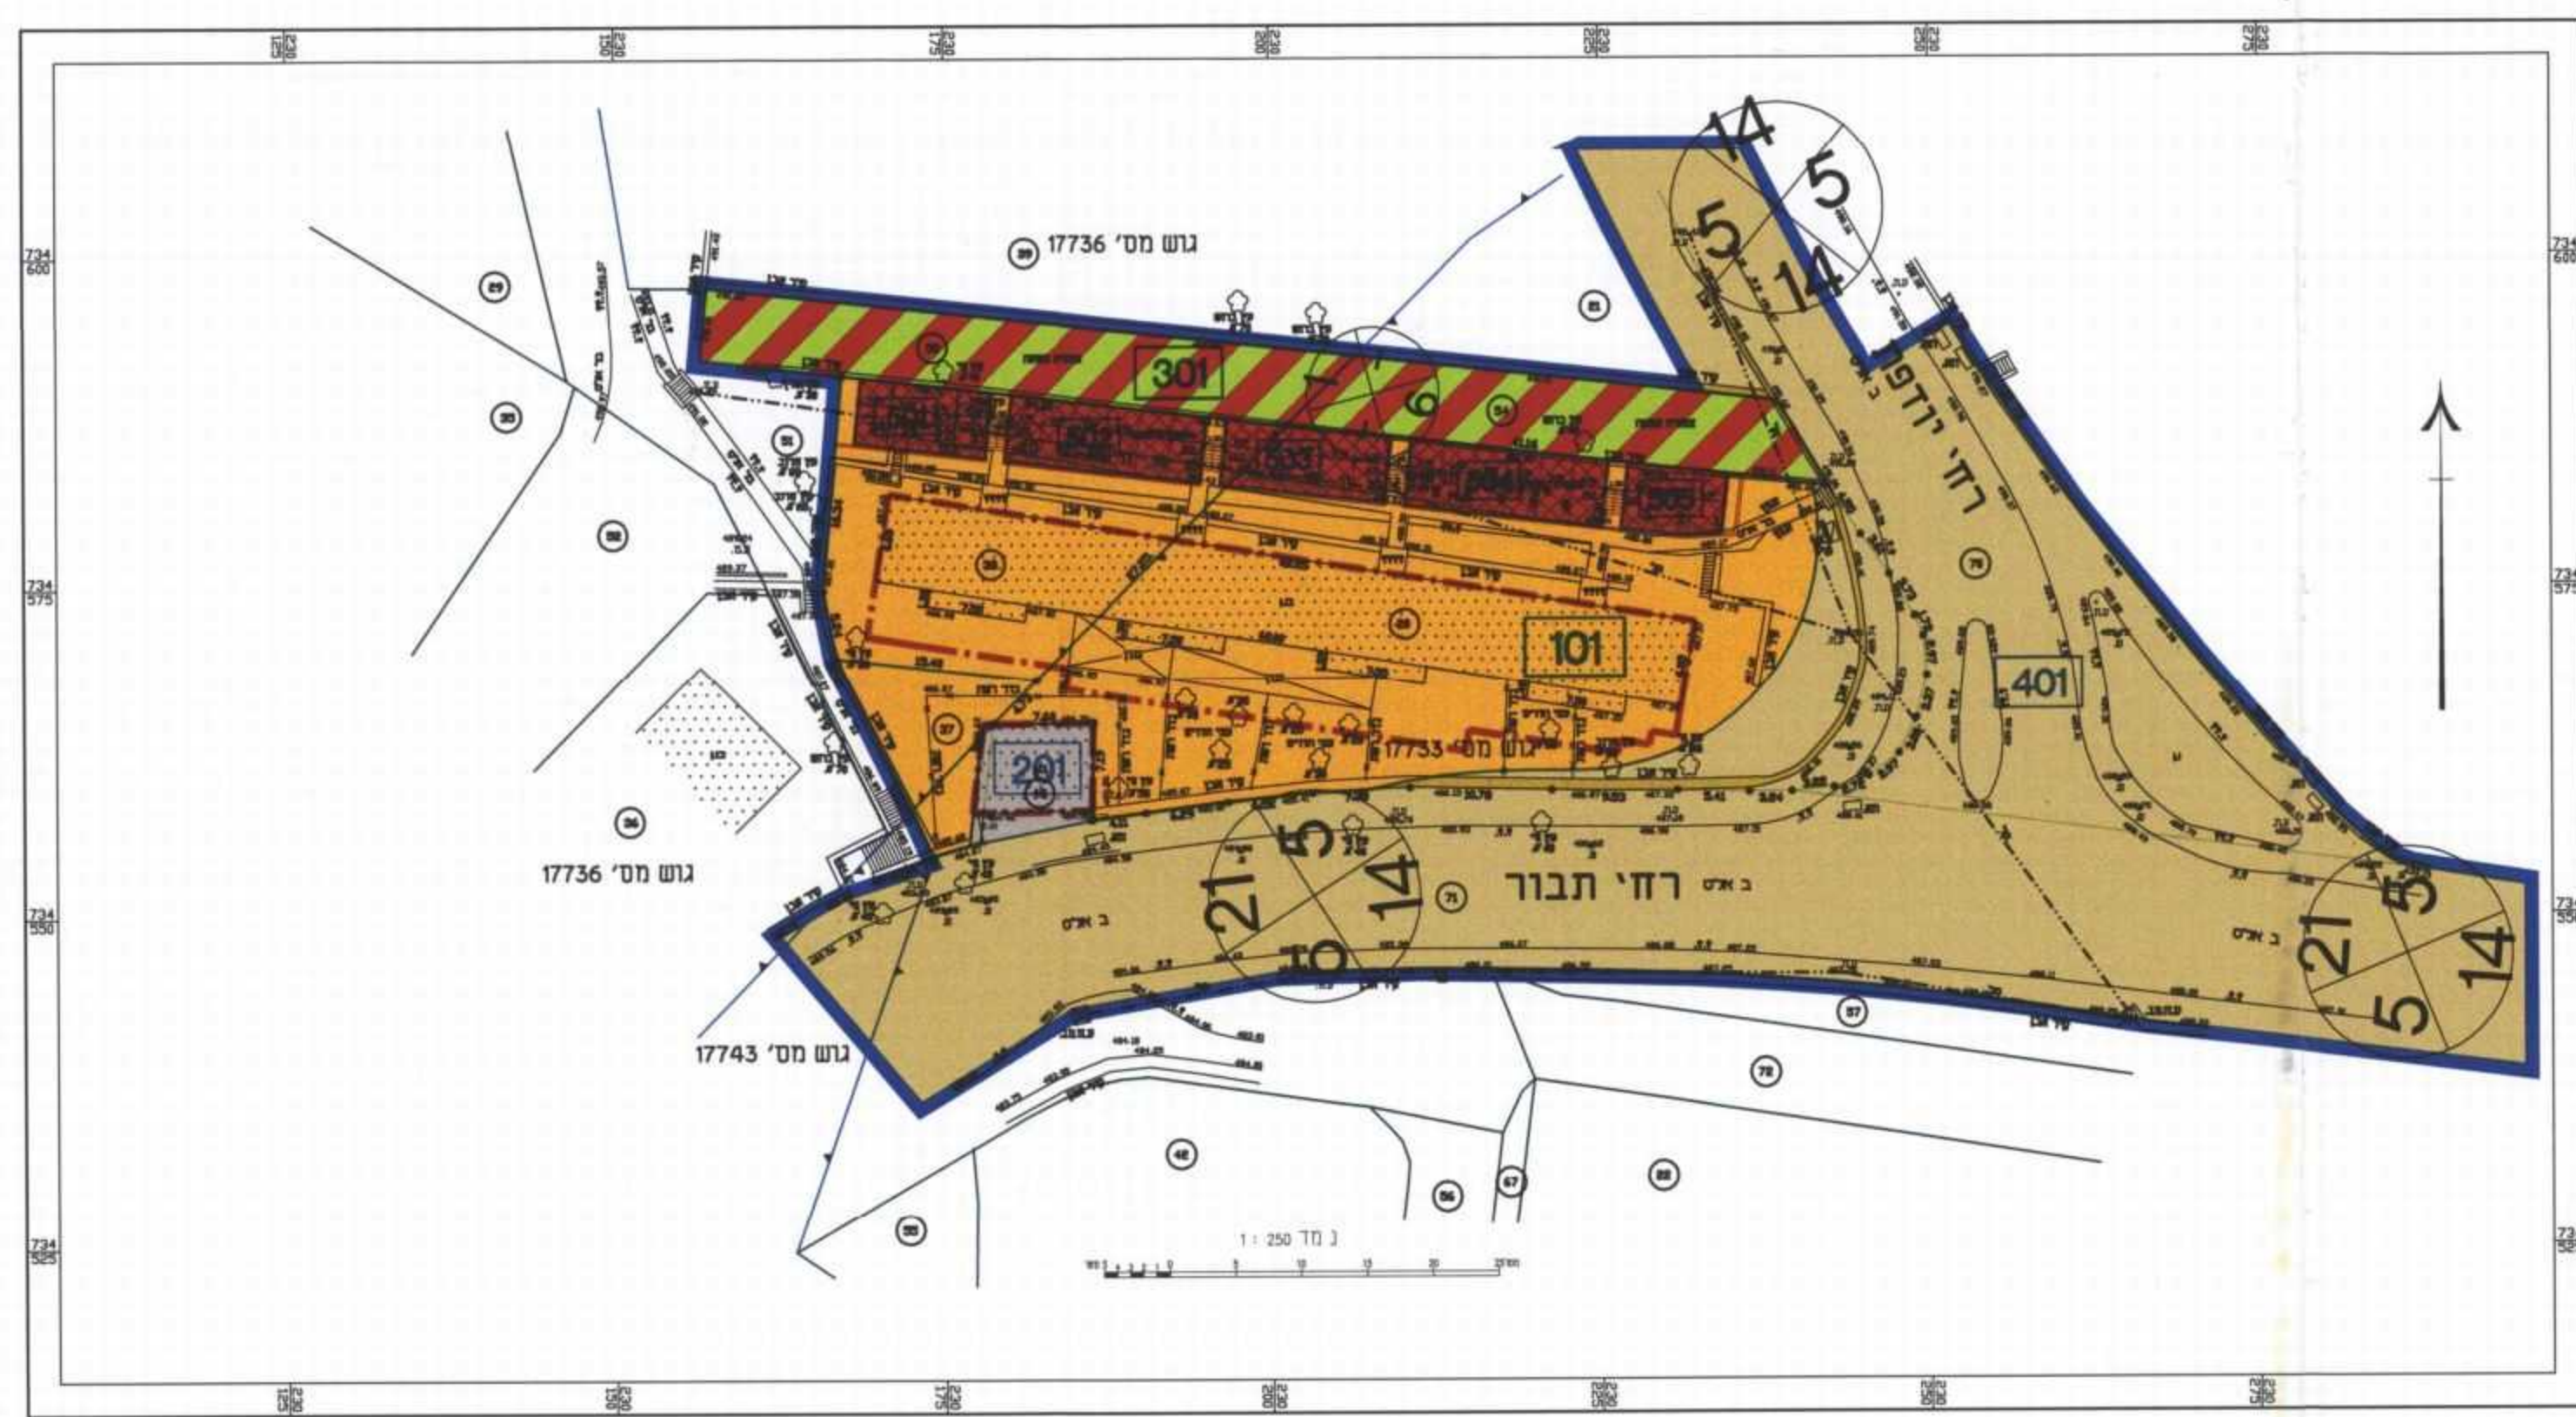

מצב מוצע קנ"מ 1:500