

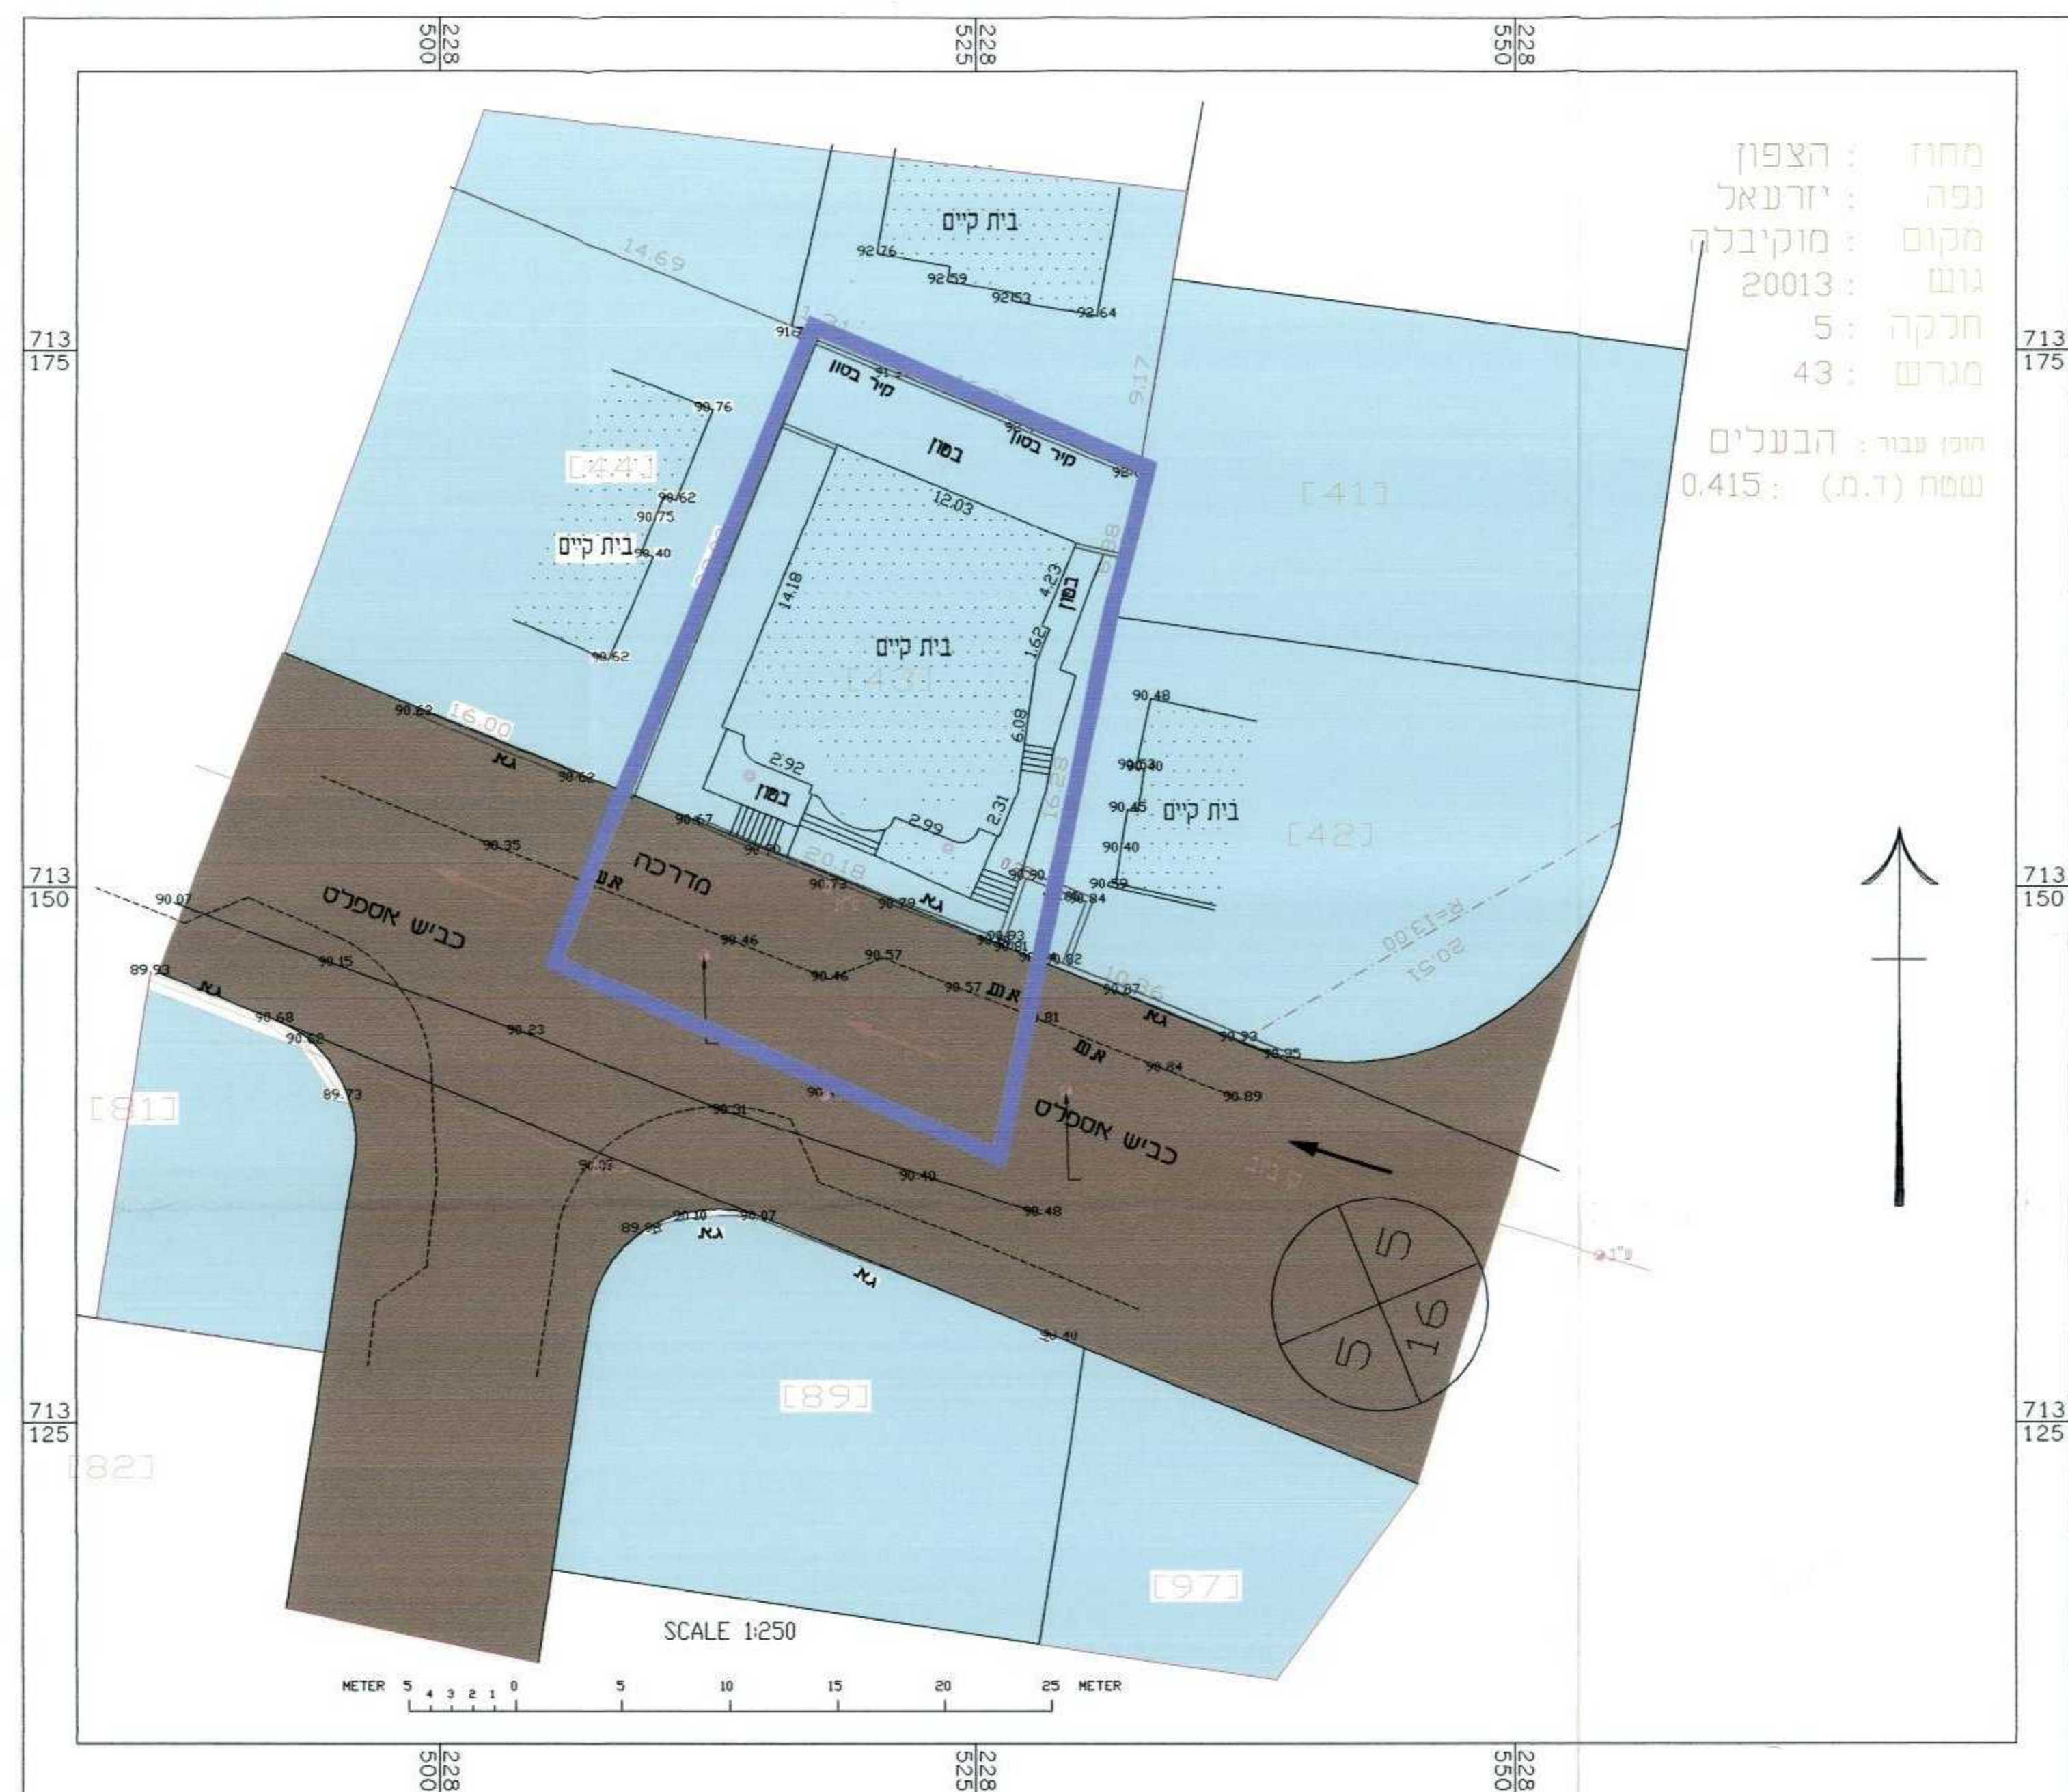



מצב מאושר קנ"מ 1:250

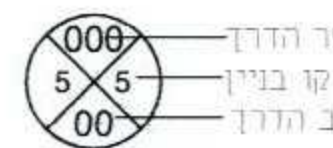

מקרא מצב קיים

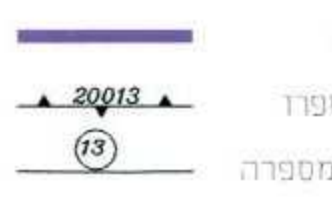


תרשים גושים וחלקות קנ"מ 1:2500

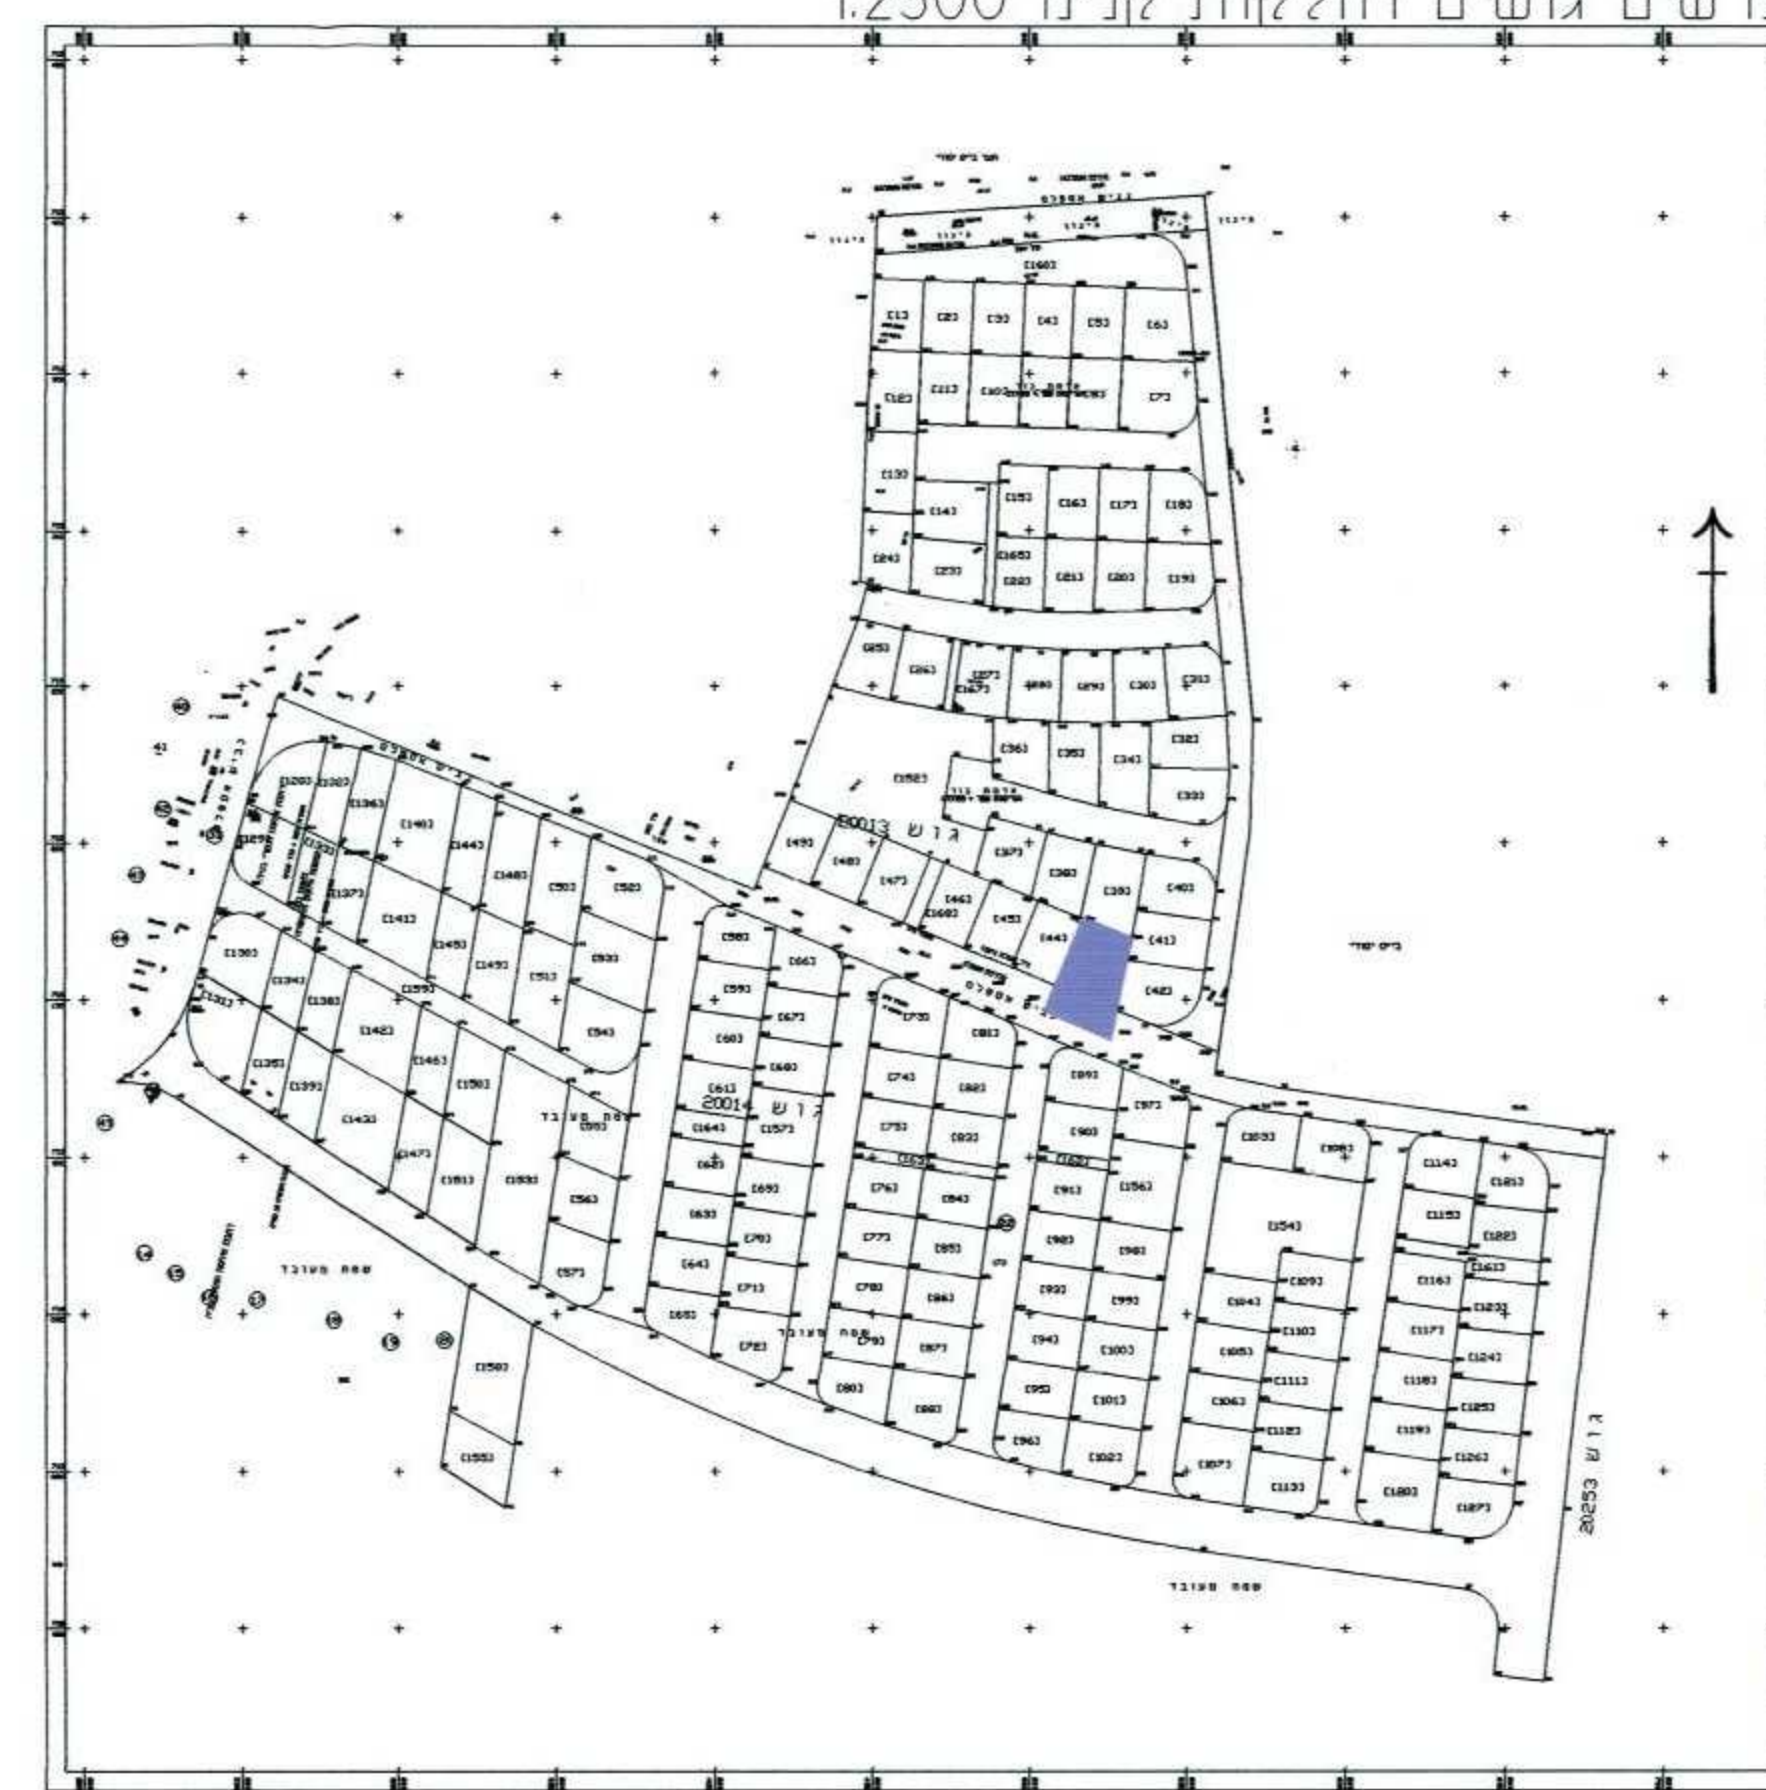


מצב מוצע ק"נ ח" 1:250



מקרא
מצב מוצע

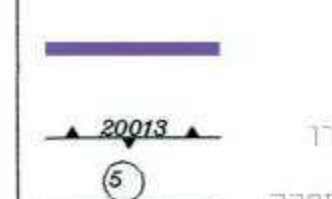

תרשים סביבה קנ"מ 1:1250

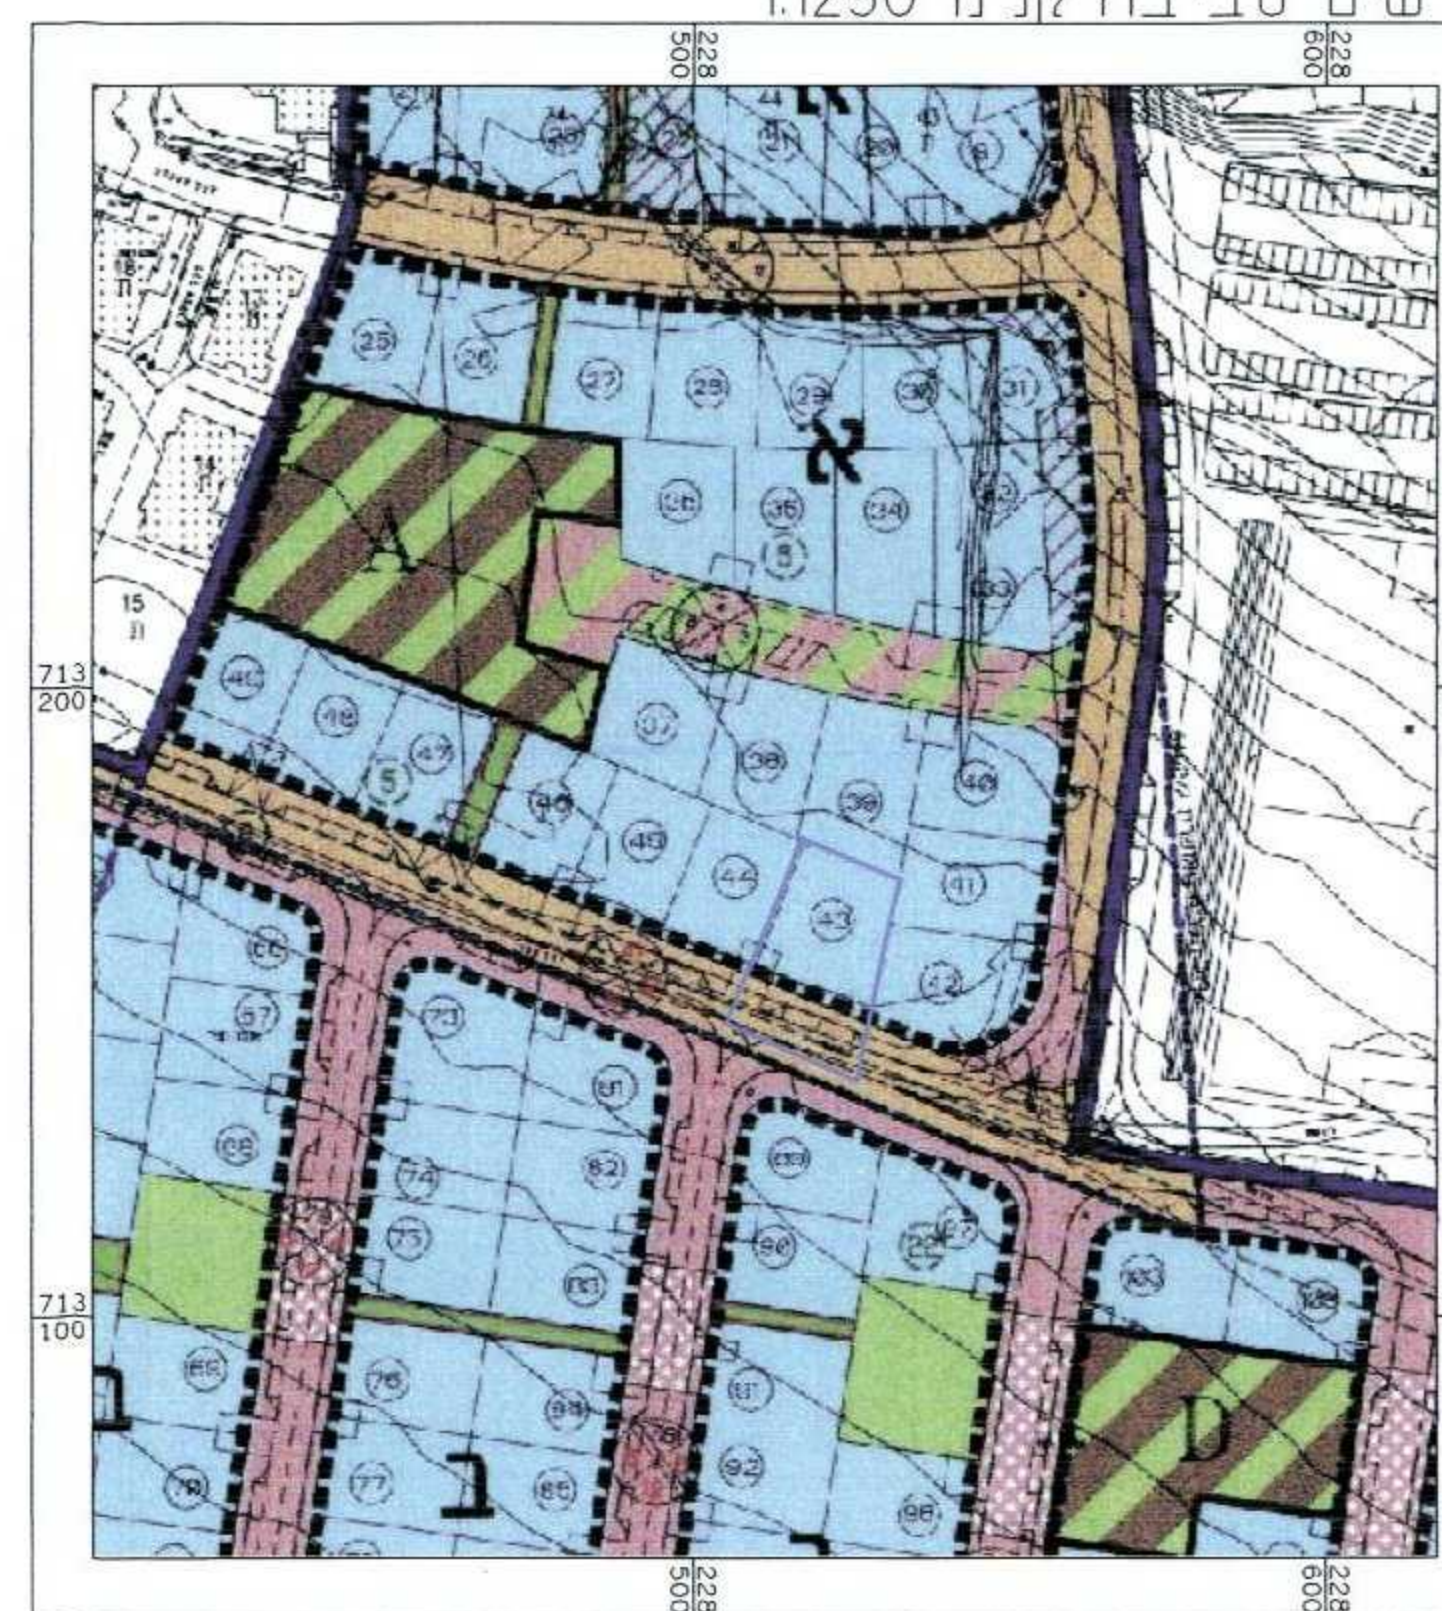

שינוי קודי בניין וחוראות בניה-20013-מוקיבלח

תוכנית מפורטת

תשריט

איו"ד וחלוקה	סמכות ראשית	אופי התכנית
ללא	ועדה מחוזית	תכנית שניתן מכוחה למוציא היתרים
מחוז :	הצפון	
מרחב תכנון מקומי :	גלבוע	
רשות מקומית :	מ.א. גלבוע	
שטח התכנית :	594 מ"ר	
קנה מידה :	1:500	

ת:

גוש	סוג הגוש	חלקות בשלמותן	חלקי חלקות
20013	מוסדר	--	5

חותמות מוסד התכנון :

חוק התכנון והמבנה, התשכ"ה-1965
הוועדה המקומית לתכנון ובניה "התלבוש"
אשר התבנת מס' 465 תלבוש
הוועדה המקומית לתכנון ובניה תשס"ה לאחר את
התבנית ביום 15.04.14

דודקה על אישור תכנית מס' _____
 6952 תוספת פיקוס הכרחי
 25.12.14 ימים

שלב: מתן תוקף מהדורה : 3 תאריך: 05.06.2014

שמות וזתימות :

	מס' קארד קאסס ח.ד. 058923608	יוזם התכנית
	תחום:	
תאריך:	מס'	מס'
ח.ד. 324 חוקריה	תחום:	מס'

		: 058923608		: 001010	
		: 324		: 001010	
		: 001010		: 001010	

שם: _____ כתובת: _____ עיר: _____		בעל החכיוות במקום
מס' דואר: _____ מס' טקס: _____ מס' תשלום: _____		

תאריך קבלת ת.ו. 058923608 : תאריך		בעל הזכויות מבוקש (מחירה)
ת.ו. 324 מחקרכלה : שם		
	: תאריך	

בעל הזכויות בקרע (חזירה)	תאריך: _____ : 009	חזרה: 10354	קאטגוריית חומר: 059365445	תאריך: _____
	חומר: _____	חומר: _____	חומר: _____	חומר: _____

027637255 ת.ד. 08 :חברת : :		בעל הזכויות במקרקע (חברה)
:מזה"ת : :		

שם: האגוס נאריה לופי ת.ז. 029109930 כתובת: חוקיבצה 19354 תלמיד: _____		בעל חזקיות בקרע (חזירה)
תאריך: _____		

	אדרי אחמד זועבי :ת.ד. 410, סולמס 19115	עורך התכנית
	:טקס 04-6591007 :טלפון 04-6591007	

		סט וליד מטאלחה - מורד מוסמך כחובת : דבוריה		מורד
חו"מ : uma.sahin@gmail.com	: 009 04-6701471	: 009 04-6701471		

נין מזהיר בזאת כי המפה המופגרת והמצבית המהווה רקע לתוכנית זו, כנה ונטייתיה על ידי בתאריך וכל הפרטים שבמפה הם מדויקים והיא הוכנה בהתאם יא הוכנה בהתאם להוראות החוק והתקנות.

30.05.2014	1035	וליד מסאלחה
תאריך	מס' רשיון	שם מודד