

## תכנית מפורטת תשריט

| סוג איחוד וחלוקה | מספר תכנית | החברים או הרשות |
|------------------|------------|-----------------|
| מספר תכנית       | מספר תכנית | מספר תכנית      |

|                   |              |
|-------------------|--------------|
| מחזור:            | הצפון        |
| מרחב תכנון מקומי: | "לב הגליל"   |
| רשות מקומית:      | מ.מ. דיר חזא |
| שטח התכנית:       | 0.373 דונם   |
| קנה מידה:         | 1:250        |

## נושאים וחלקות בתכנית:

| נוש   | סוג הנוש | חלקות בשלטון | חלקי חלקות |
|-------|----------|--------------|------------|
| 19418 | מסדר     | ///          | 36         |

## חוקמות מוסד התכנון:

|                     |                     |
|---------------------|---------------------|
| החוקמות מוסד התכנון | החוקמות מוסד התכנון |
|---------------------|---------------------|

שלב: מידע תא חוקה מחזור: 2 תאריך: 16.09.2014


## שמות וחתימות:

| מניח התכנית           | היום בפועל            |
|-----------------------|-----------------------|
| העדה המקומית לב הגליל | העדה המקומית לב הגליל |
| ת.ד. 80 סכני 3083     | ת.ד. 80 סכני 3083     |
| 046746749             | 046746749             |


| בעלי חזיונות בקרקע | פרטים |
|--------------------|-------|
| 1                  |       |

| שם המודד              | שם המודד              |
|-----------------------|-----------------------|
| העדה המקומית לב הגליל | העדה המקומית לב הגליל |
| ת.ד. 80 סכני 3083     | ת.ד. 80 סכני 3083     |
| 046746749             | 046746749             |

| שם המודד              | שם המודד              |
|-----------------------|-----------------------|
| העדה המקומית לב הגליל | העדה המקומית לב הגליל |
| ת.ד. 80 סכני 3083     | ת.ד. 80 סכני 3083     |
| 046746749             | 046746749             |

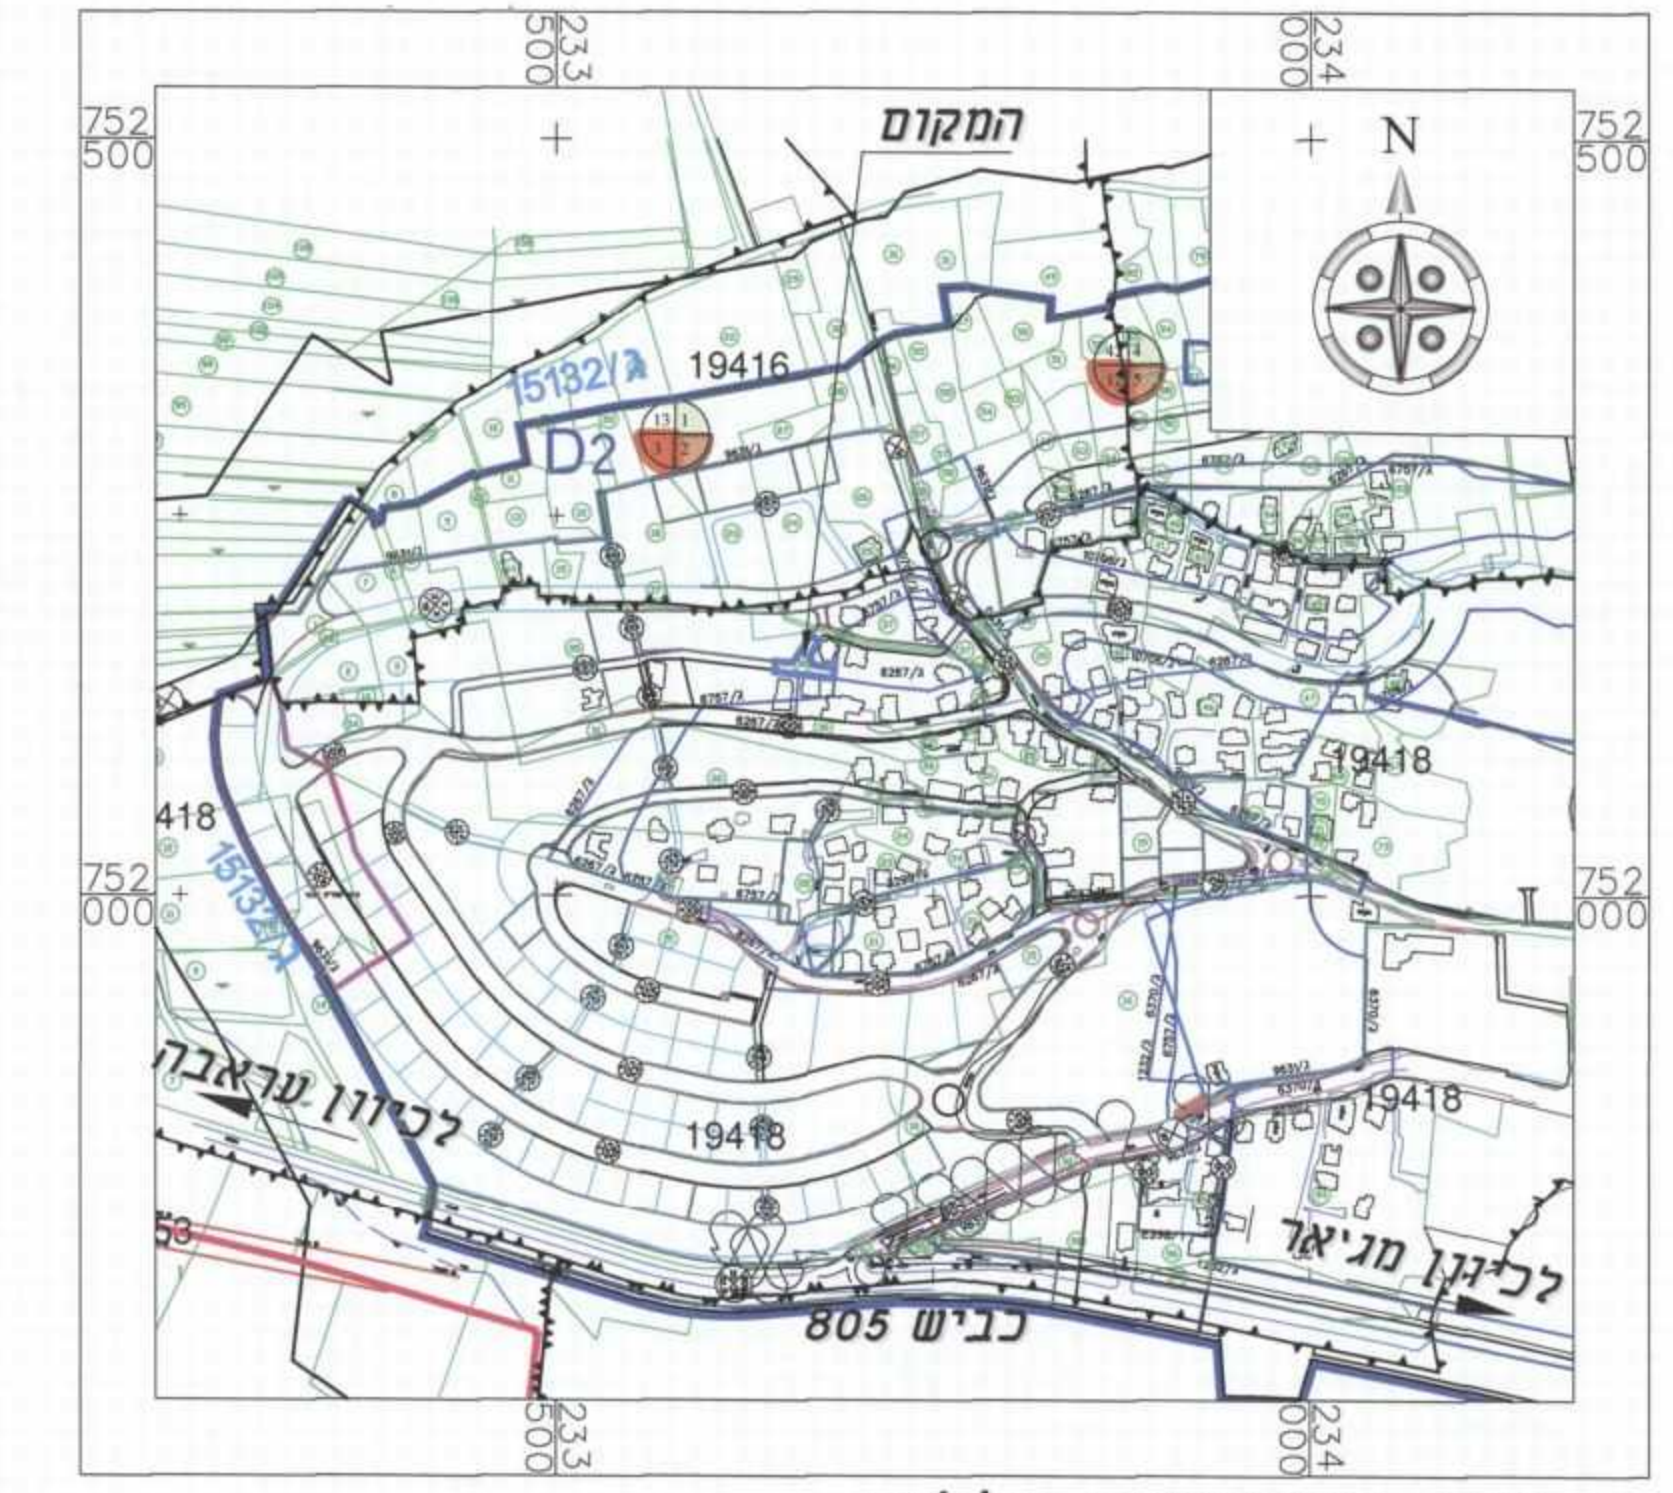

תרשים התמצאות כללית קו"מ 1:5,000

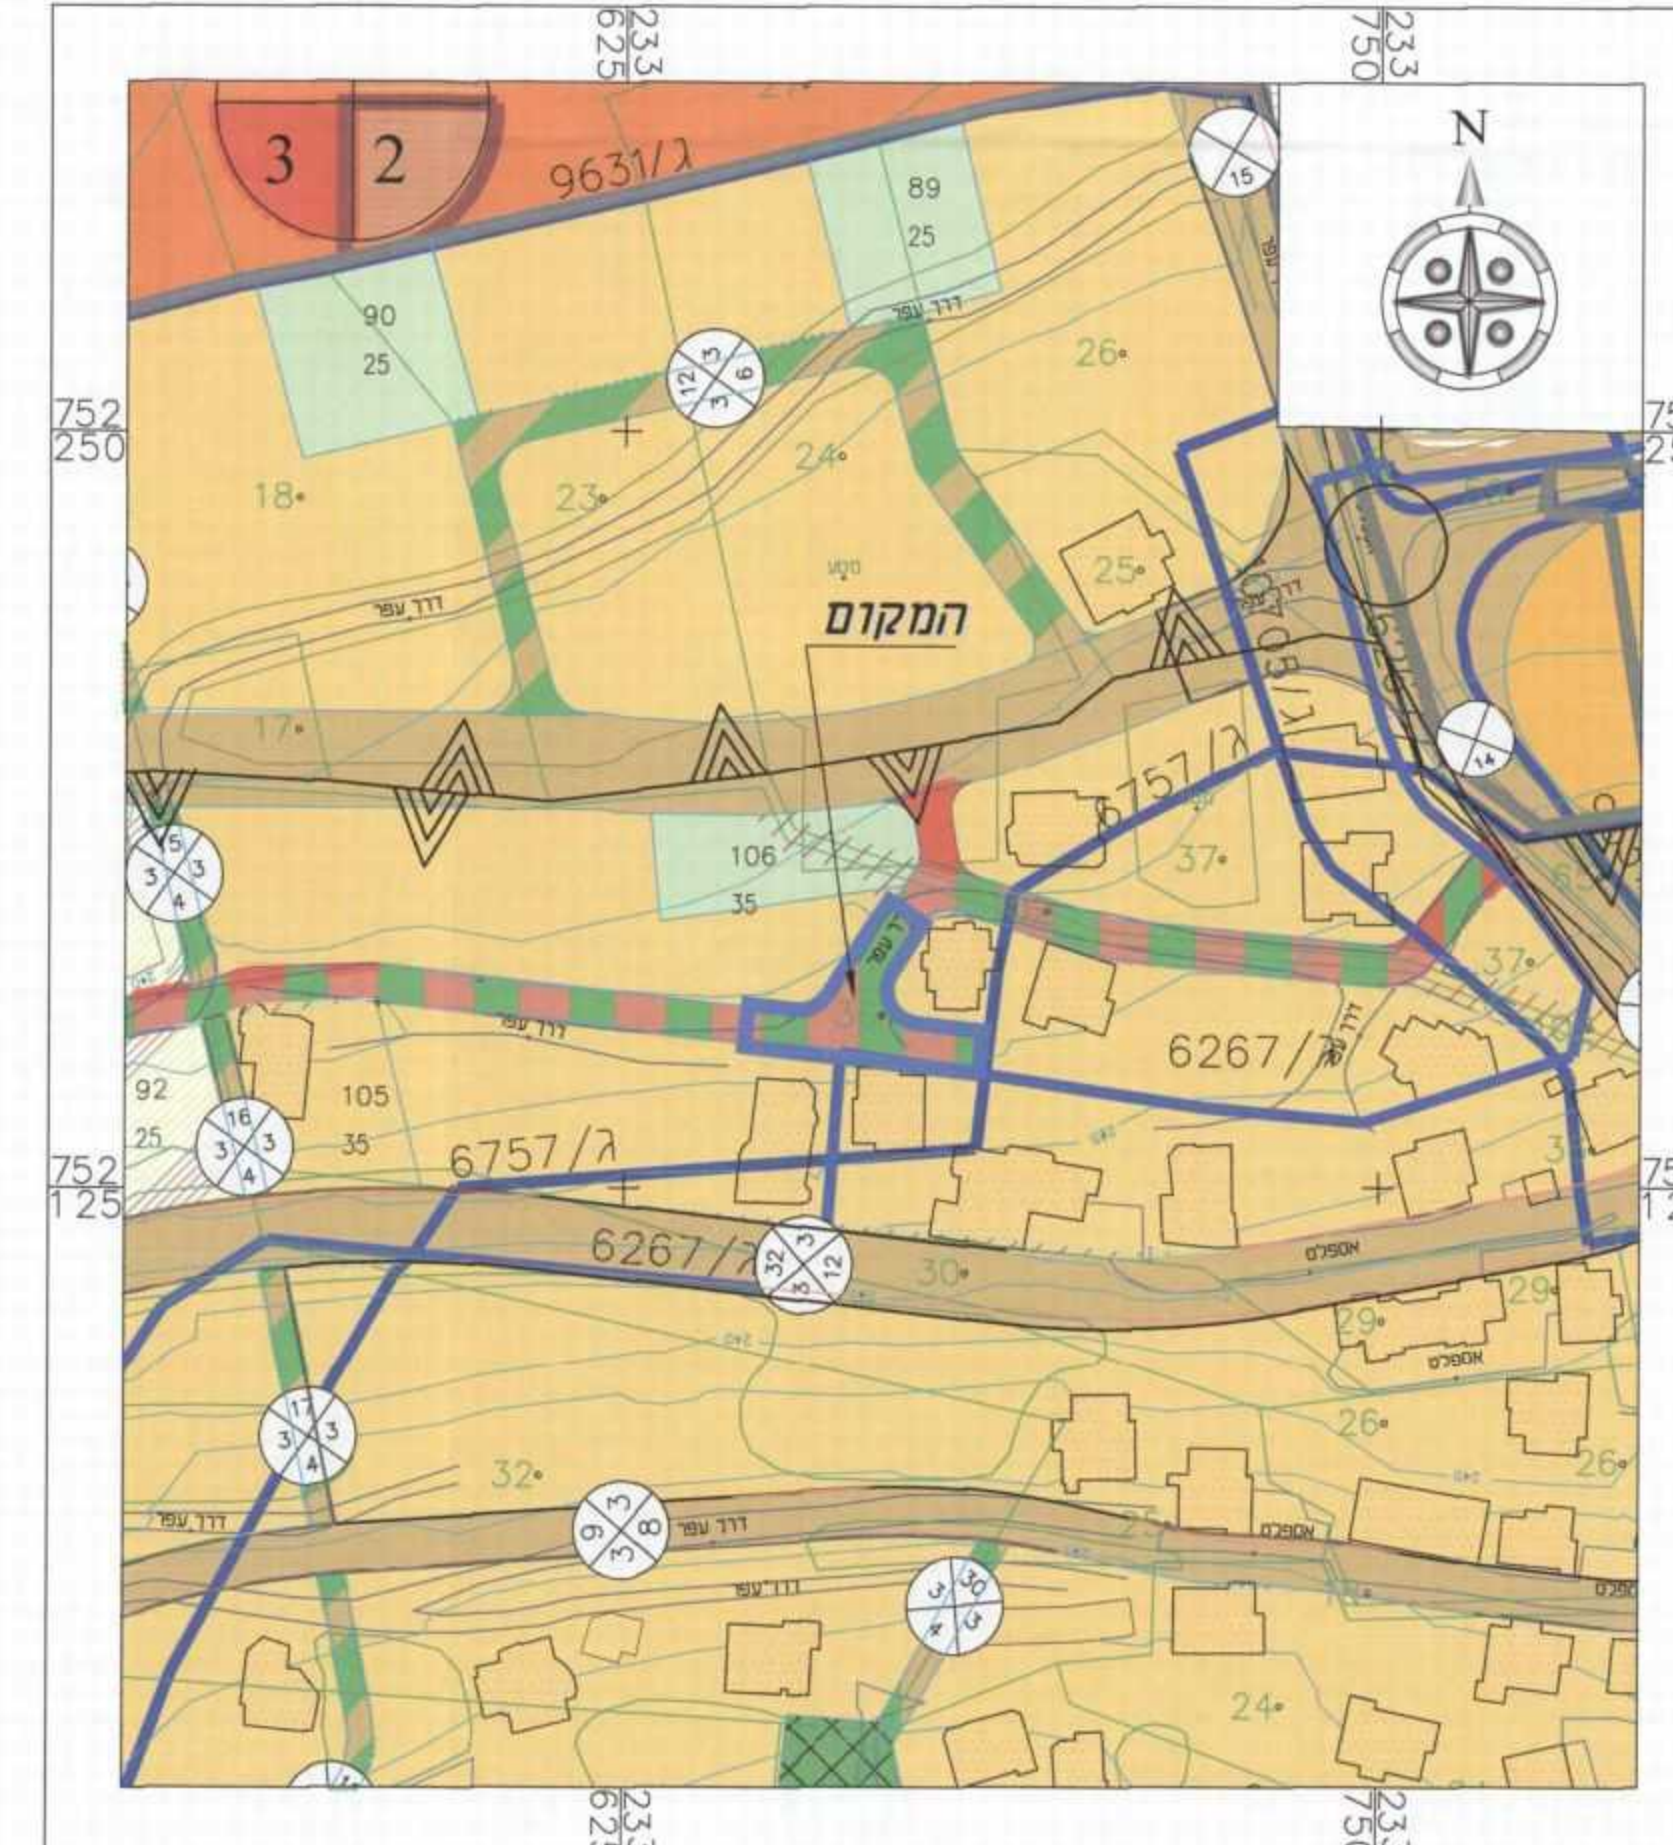

תרשים סביבה ע"פ 15132/ג קו"מ 1:2,500

## מקרא מצב מאושר

- גבול התכנית
- גבול תכנית מאושרת
- מגורים א"י
- דרך מאושרת
- דרך משולבת קיימת
- דרך מוצעת
- שטח ציבורי פתוח
- גבול ומספר חלקה
- גבול ומספר גוש
- מספר הדרך
- קו בניין
- רוחב הדרך



מצב מאושר קו"מ 1:250

## מקרא מצב מוצע

- גבול התכנית
- מגורים ב'
- דרך משולבת
- גבול ומספר חלקה
- גבול ומספר גוש
- מספר תא שטח
- גבול תא שטח
- מספר הדרך
- קו בניין
- רוחב הדרך
- דרך לביטול



מצב מוצע קו"מ 1:250